

**Politecnico di Torino**  
**Esami di Stato di abilitazione professionale**  
**Prima sessione 2011 – 15 giugno 2011**  
**Sezione A, Laurea Specialistica – SETTORE CONSERVAZIONE**  
**Prima prova scritta**

**Tema n. 2**

Progetto di ristrutturazione di fabbricato rurale del 1600 circa, ubicato in un comune della Valle di Lanzo (TO) altitudine mt. 650.

La struttura è in muratura portante (pietre di fiume e pietrisco di cava). Tutti i solai sono in legno.

Lo stato di conservazione evince la necessità di intervenire in modo globale.

Il fabbricato è privo di impianti e di servizi igienici.

La committenza ha espresso la volontà di creare un fabbricato di civile abitazione.


È richiesto:

1. Pianta di tutti i piani e prospetti in scala 1:100;
2. una Sezione in scala 1:50, con indicazioni riguardanti materiali e scelte costruttive;
3. schizzi prospettici, particolari costruttivi in scala libera e qualunque altro disegno che illustri le caratteristiche del progetto.

# Planimetria generale


Piano terreno

Scala 1:200

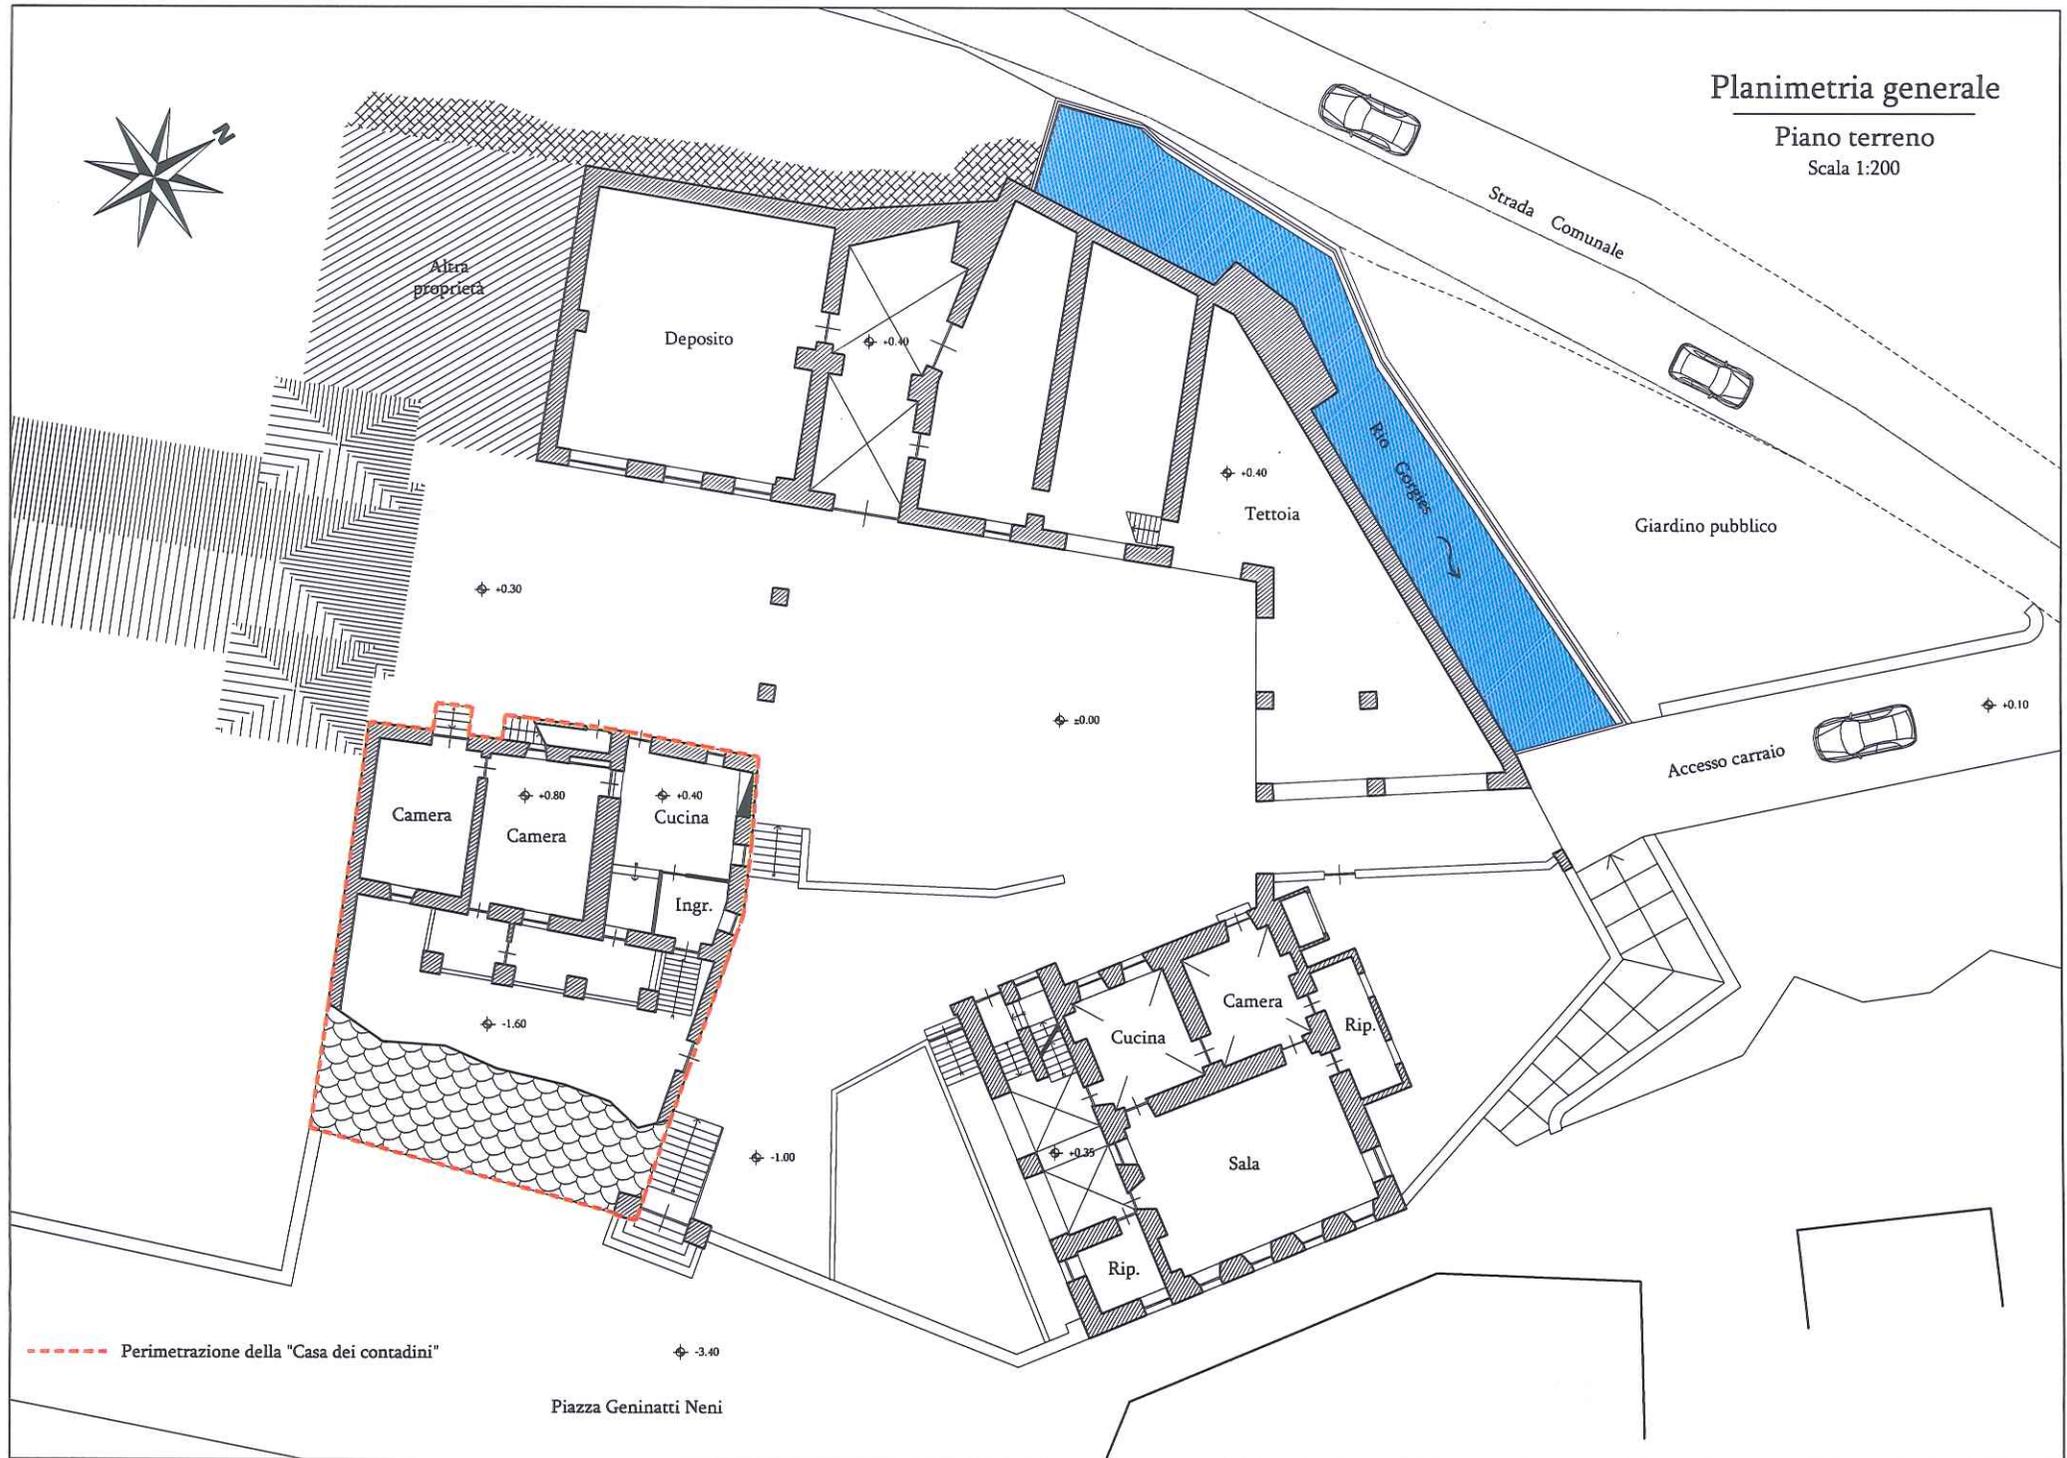


--- Perimetrazione della "Casa dei contadini"


Piazza Geninatti Neni

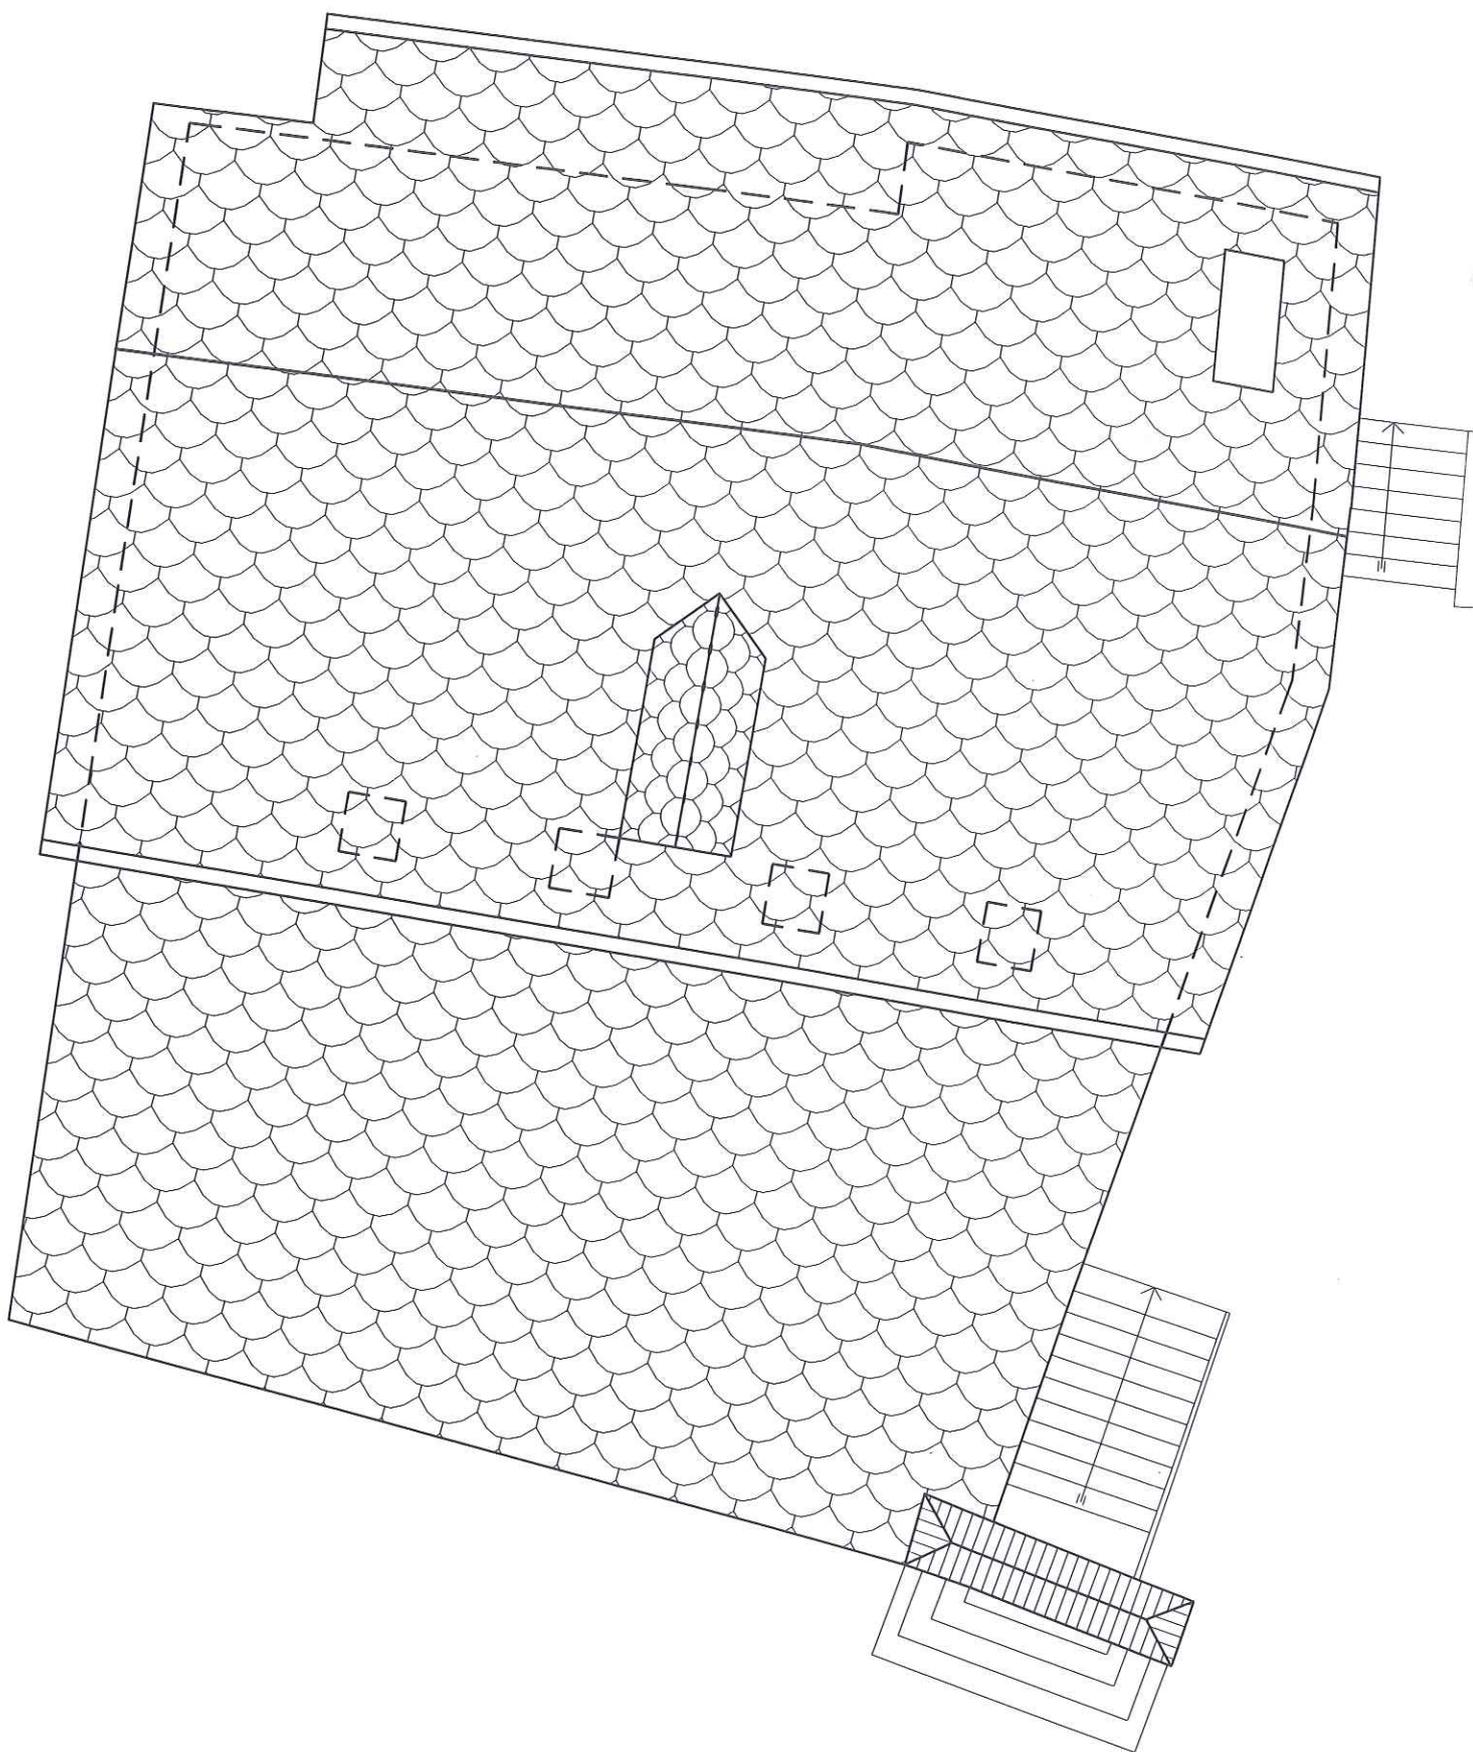


PIANTA COPERTURE - SCALA 1:100

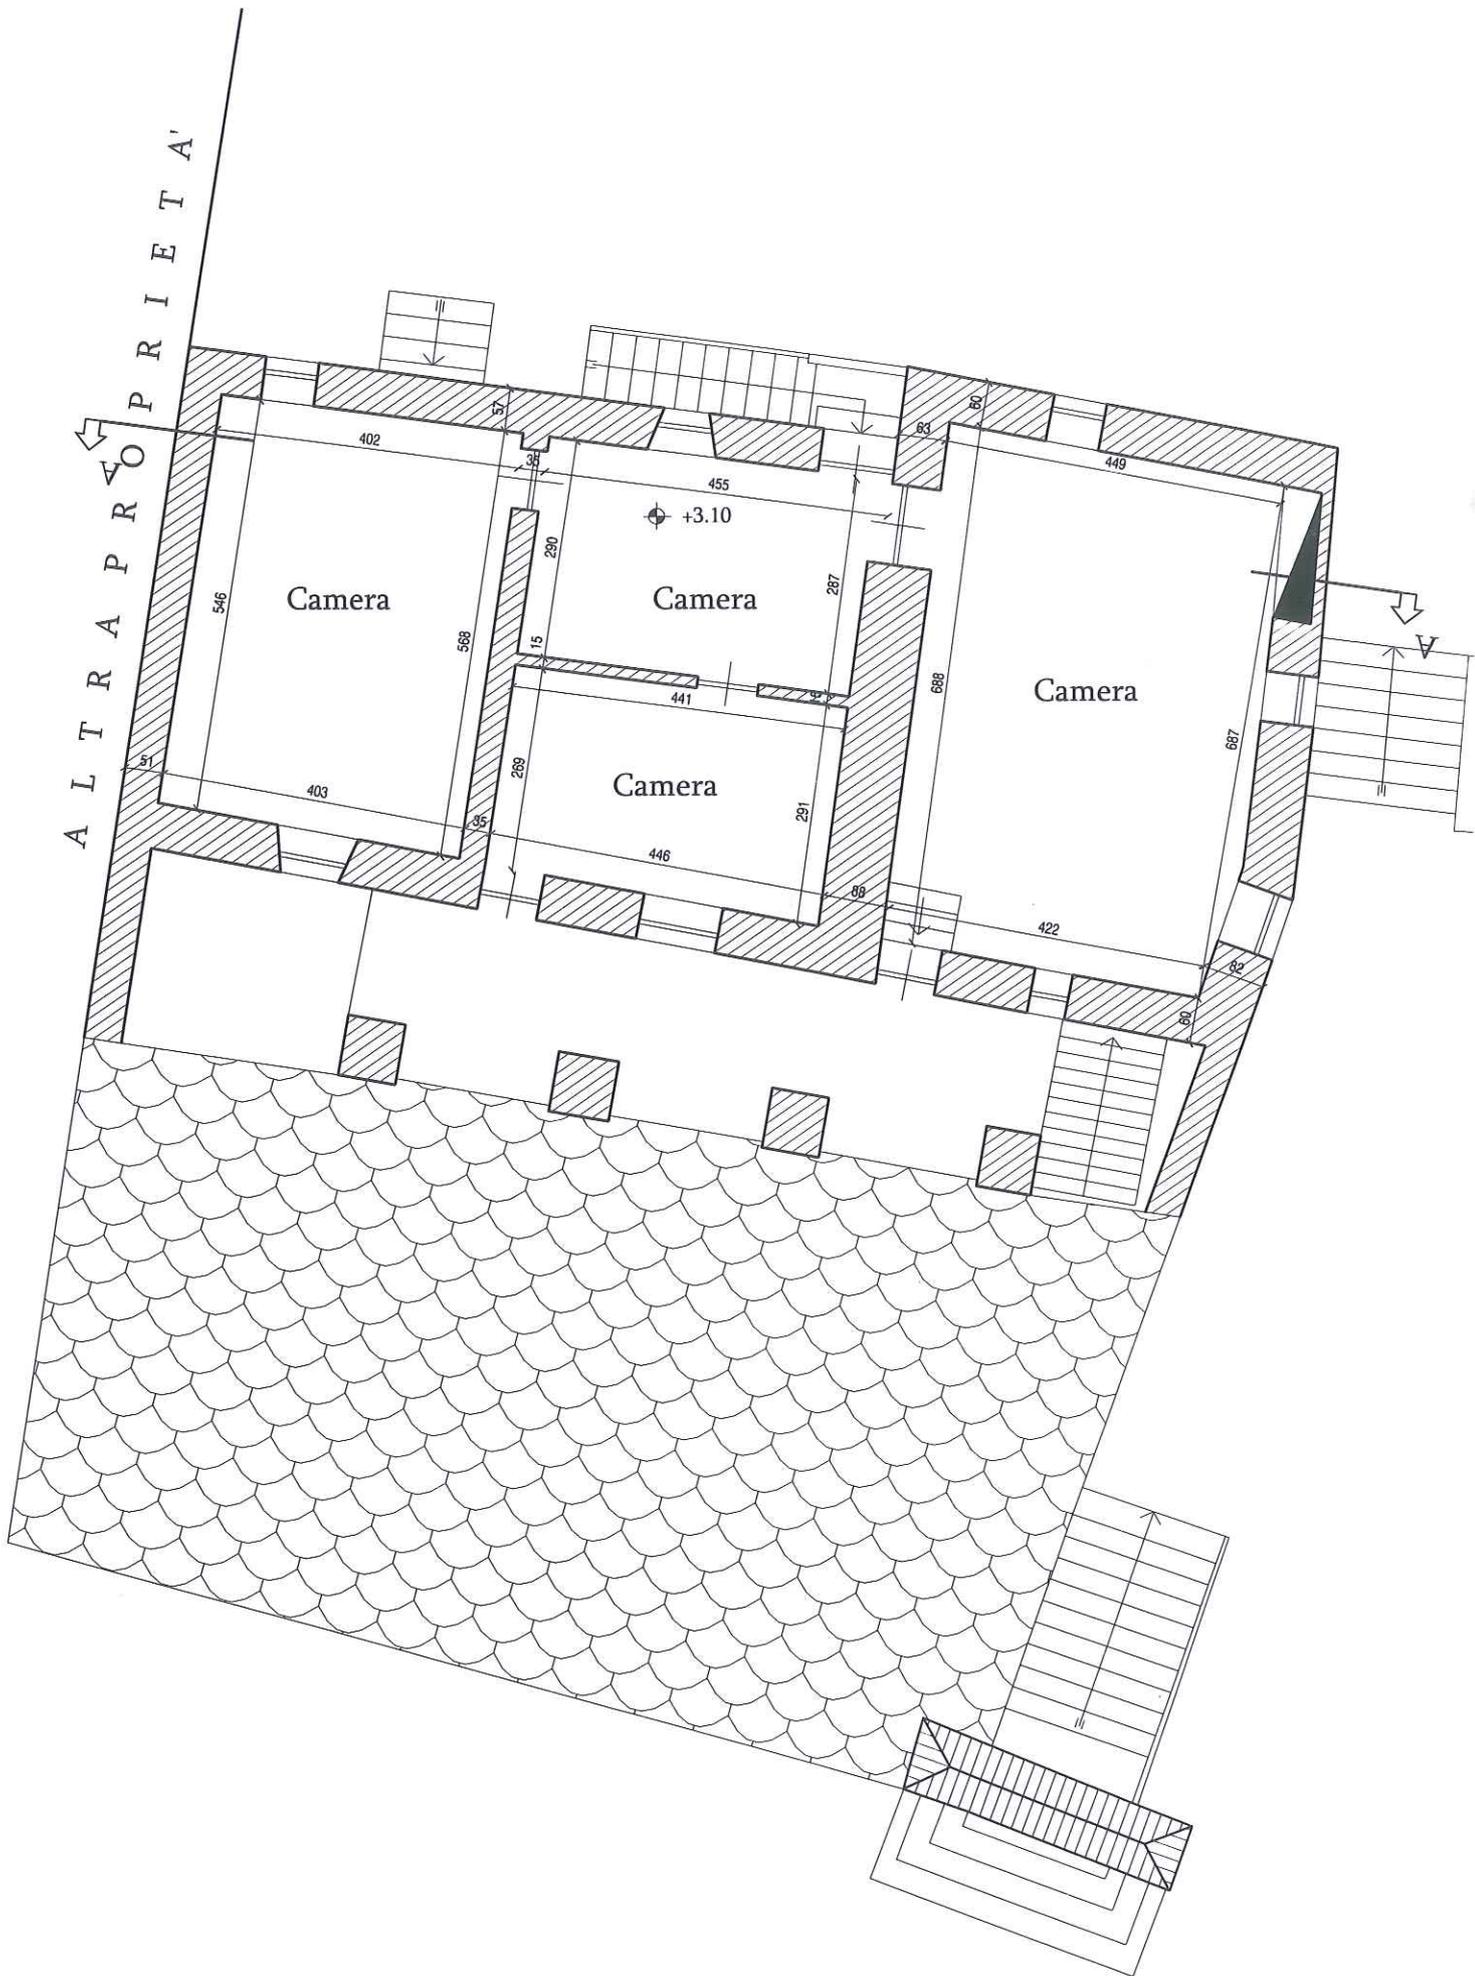

PIANTA PIANO PRIMO - SCALA 1:100

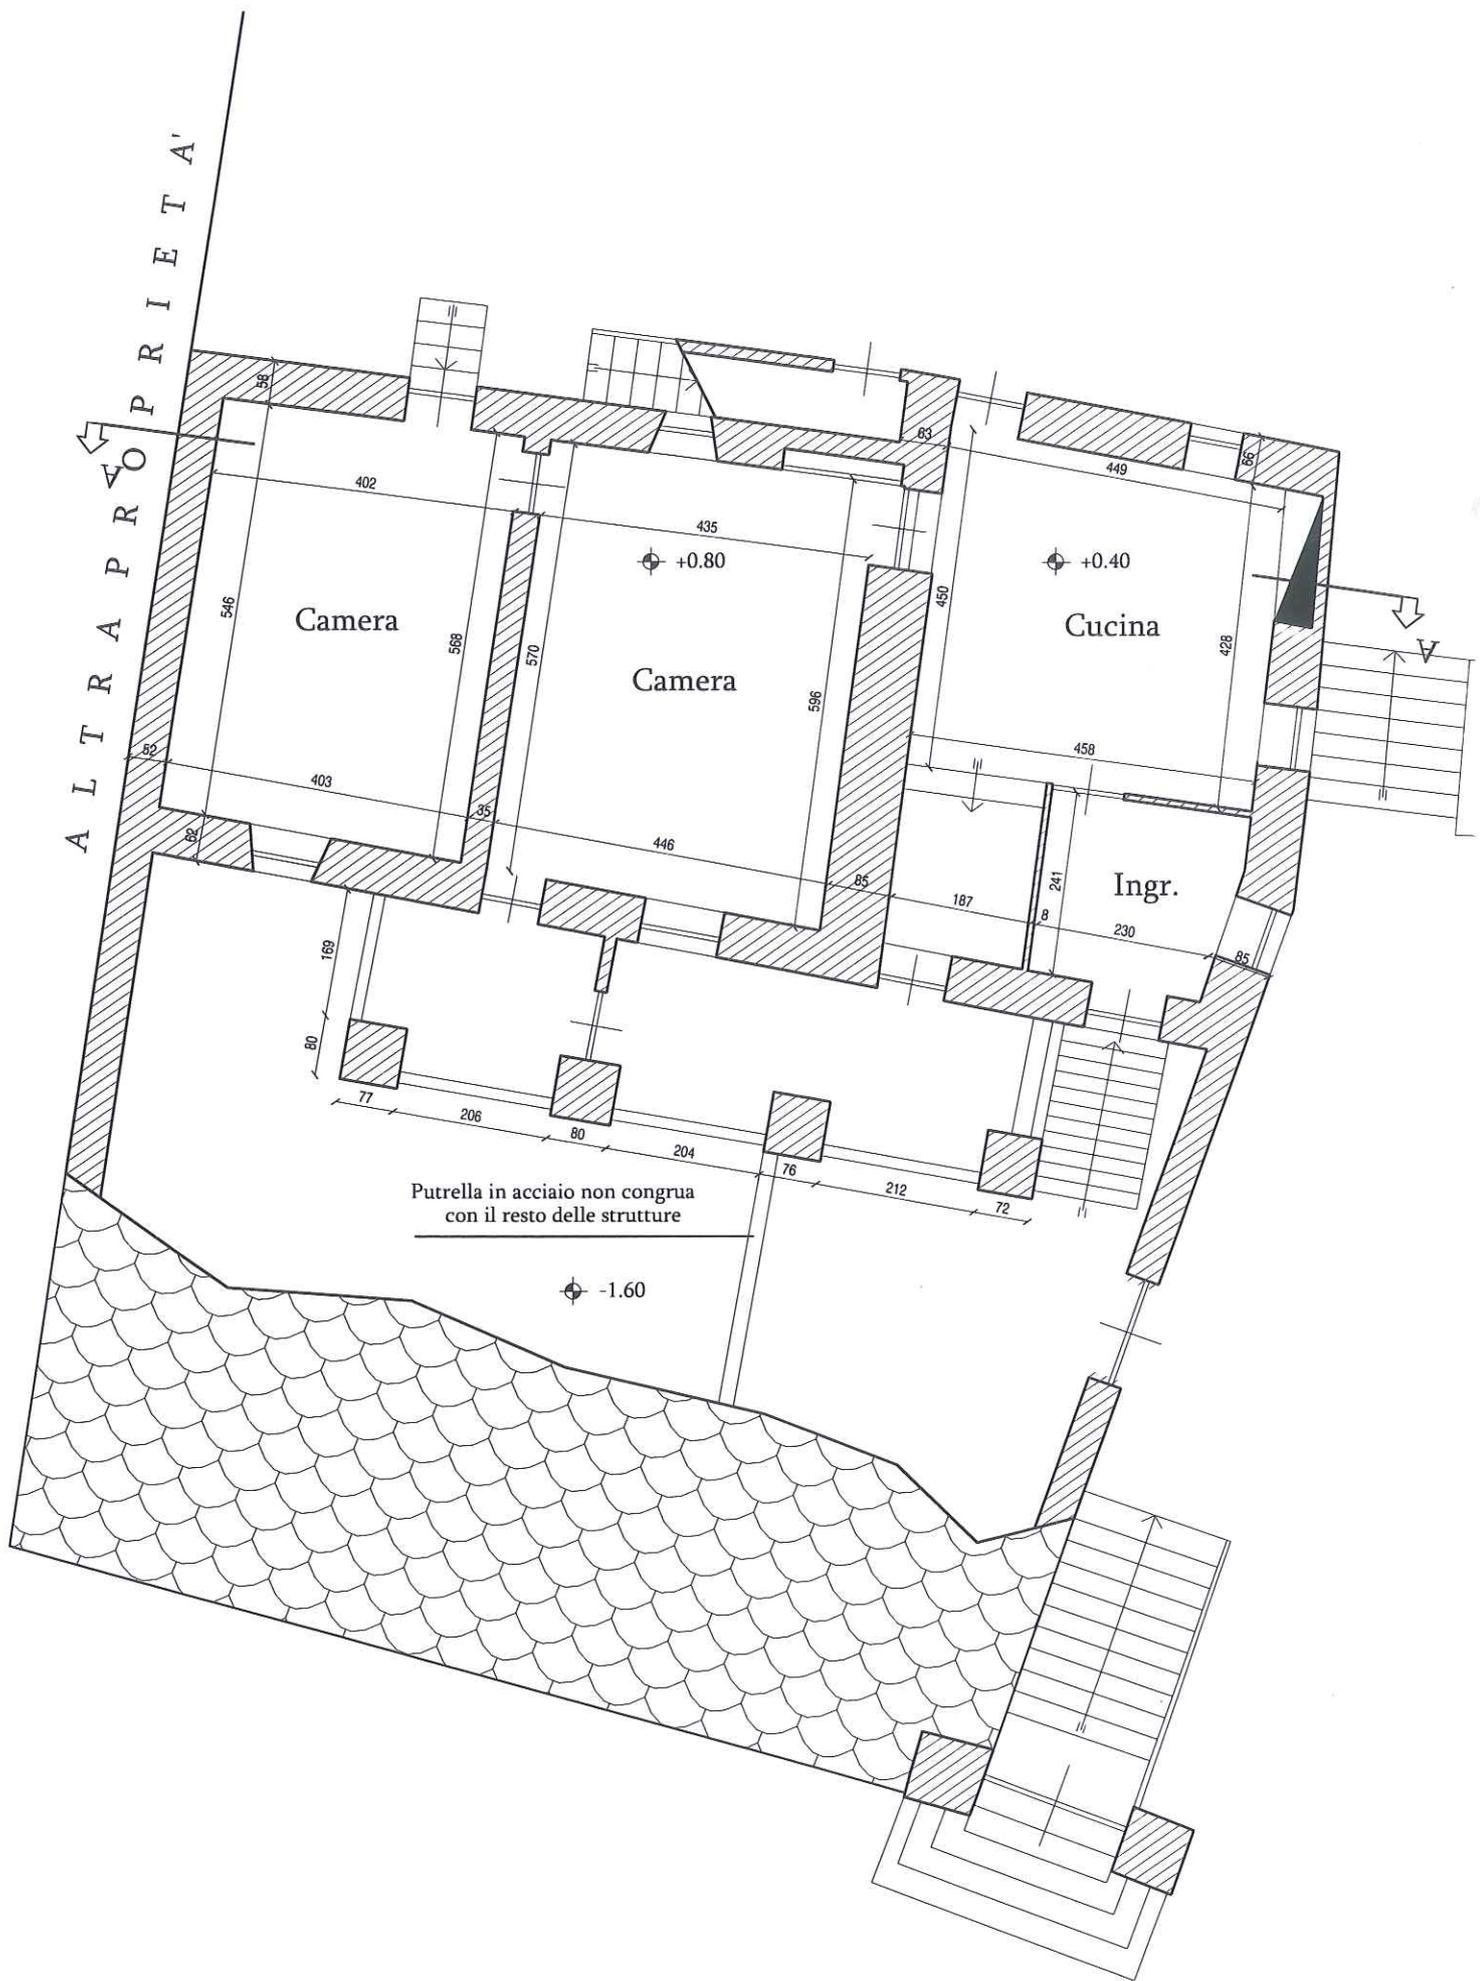


ESISTENTE

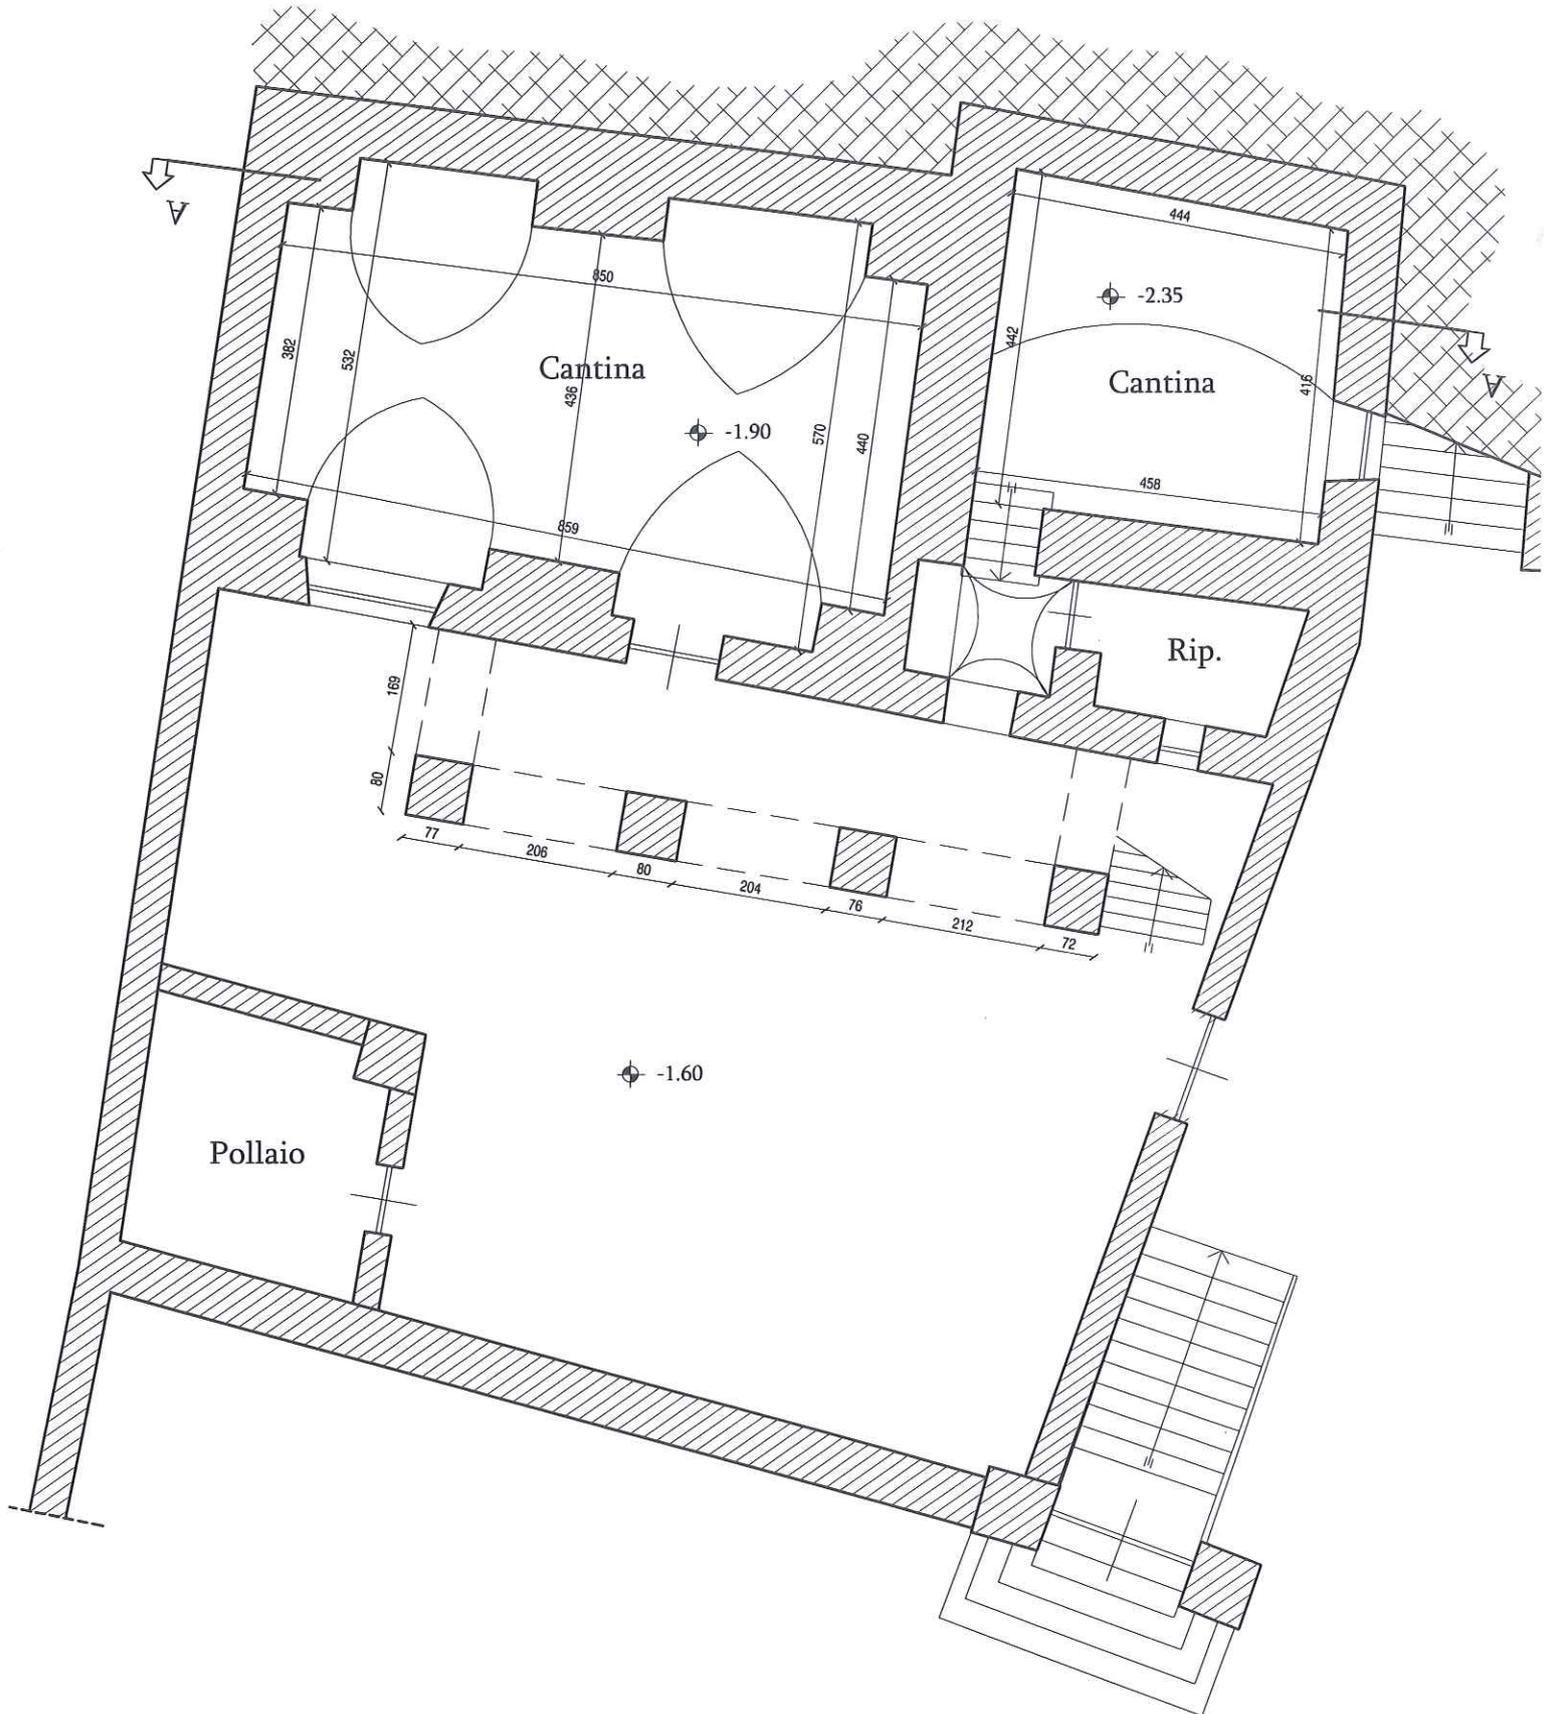


PIANTA PIANO INTERRATO - SCALA 1:100

N.B.: i prospetti rimangono invariati

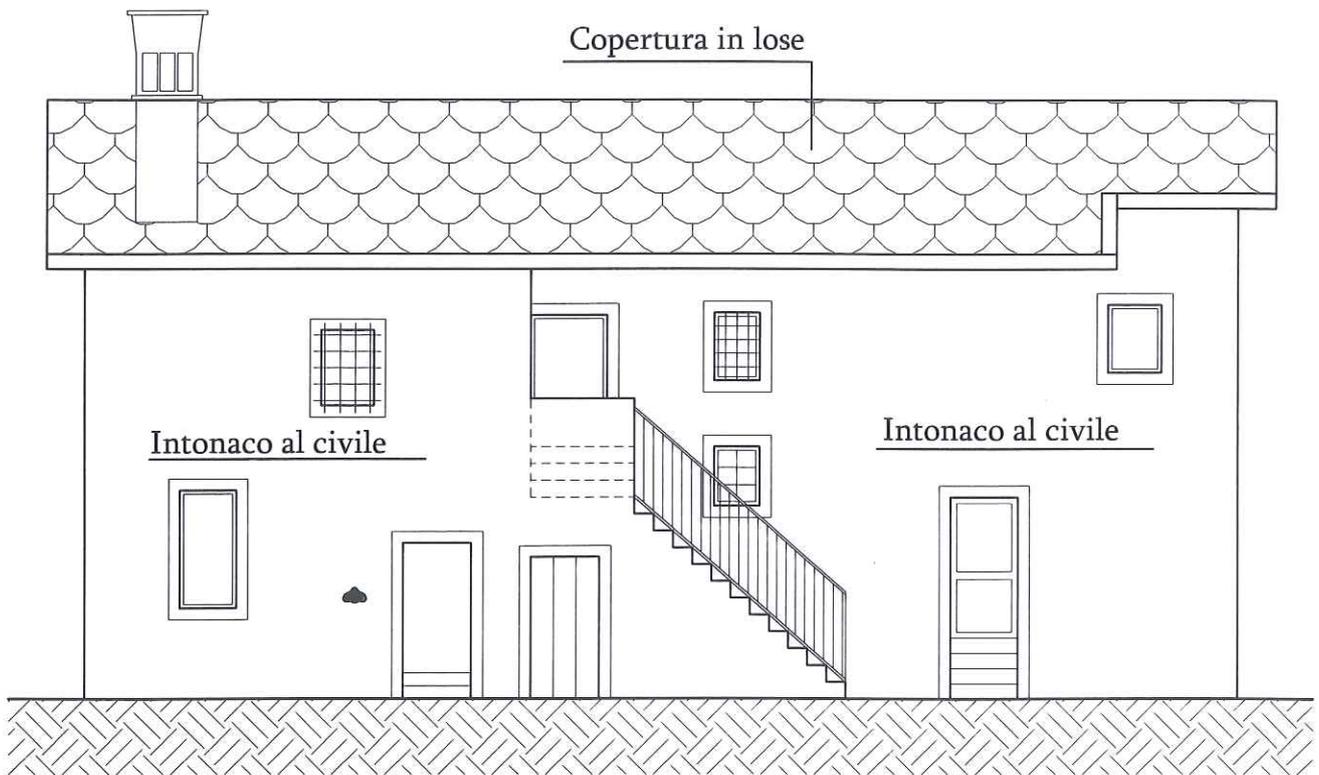


A L T R A P R O P R I E T A'

PROSPETTO FRONTALE - SCALA 1:100

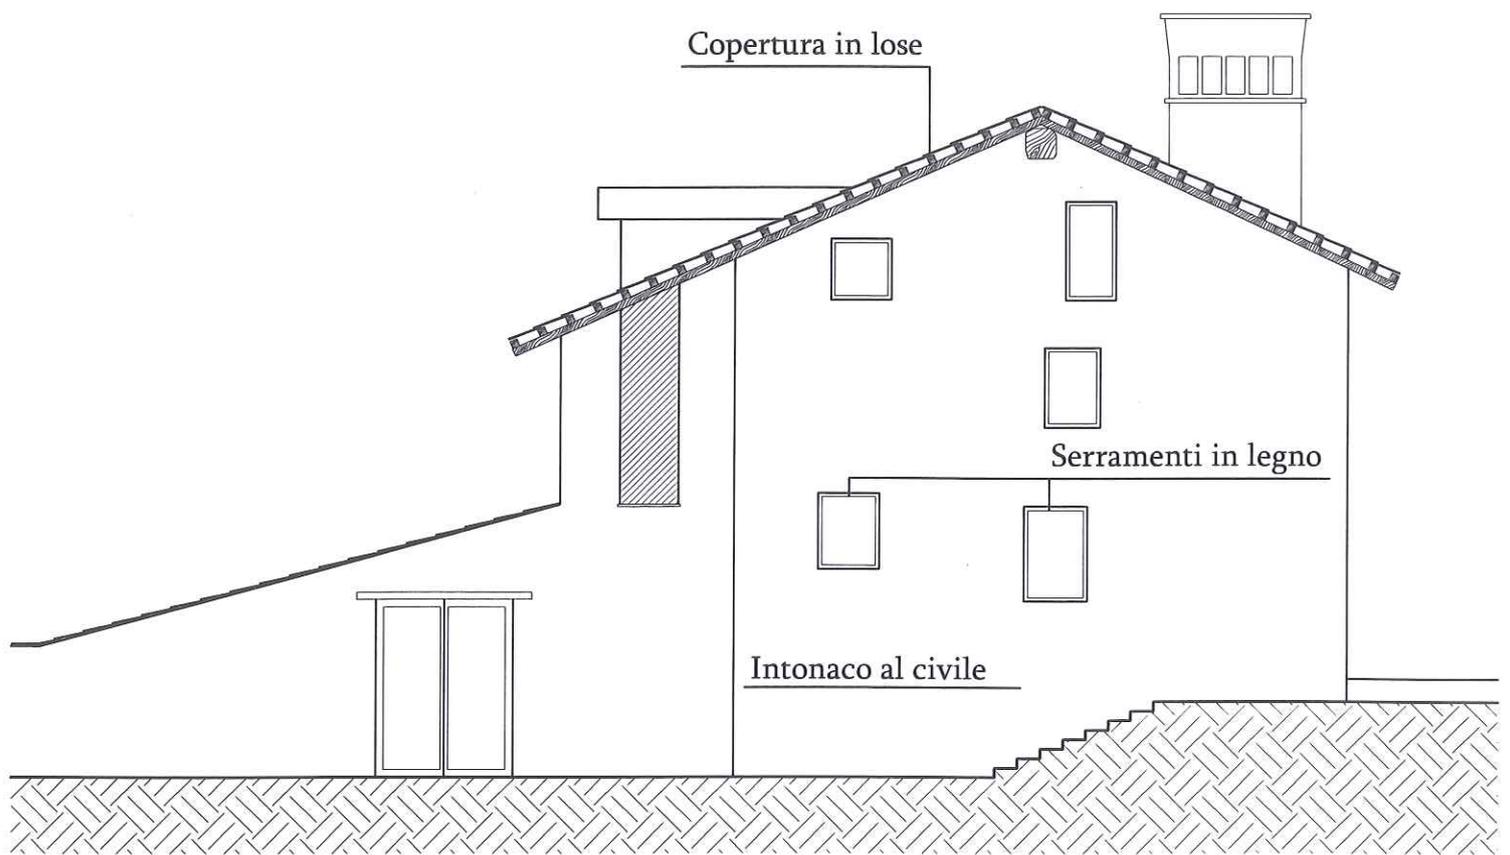


PROSPETTO LATERALE - SCALA 1:100

Copertura in lose

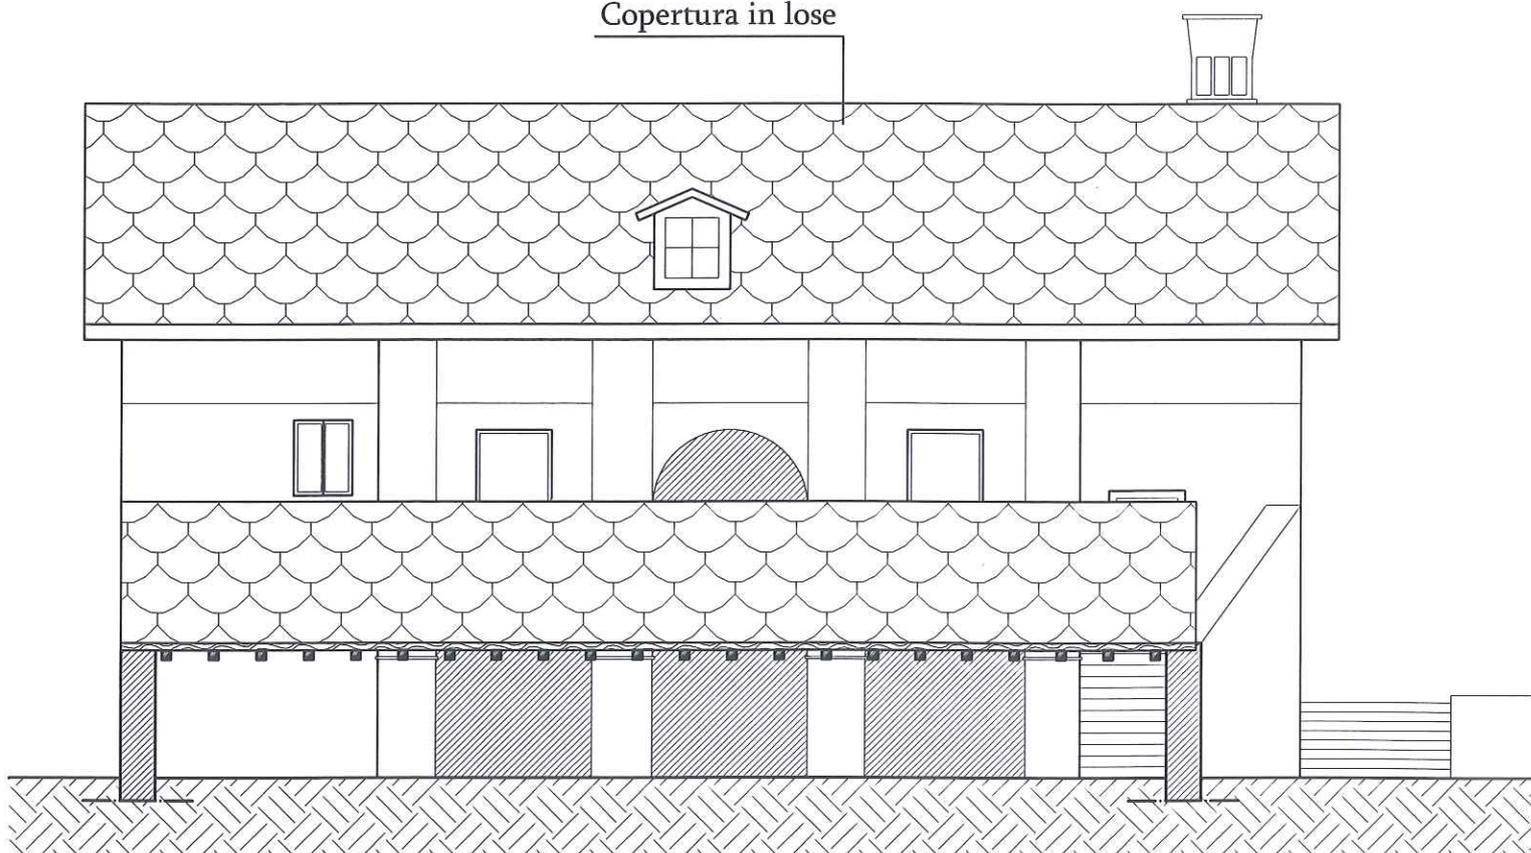

PROSPETTO SU PIAZZA GENINATTI NENI - SCALA 1:100

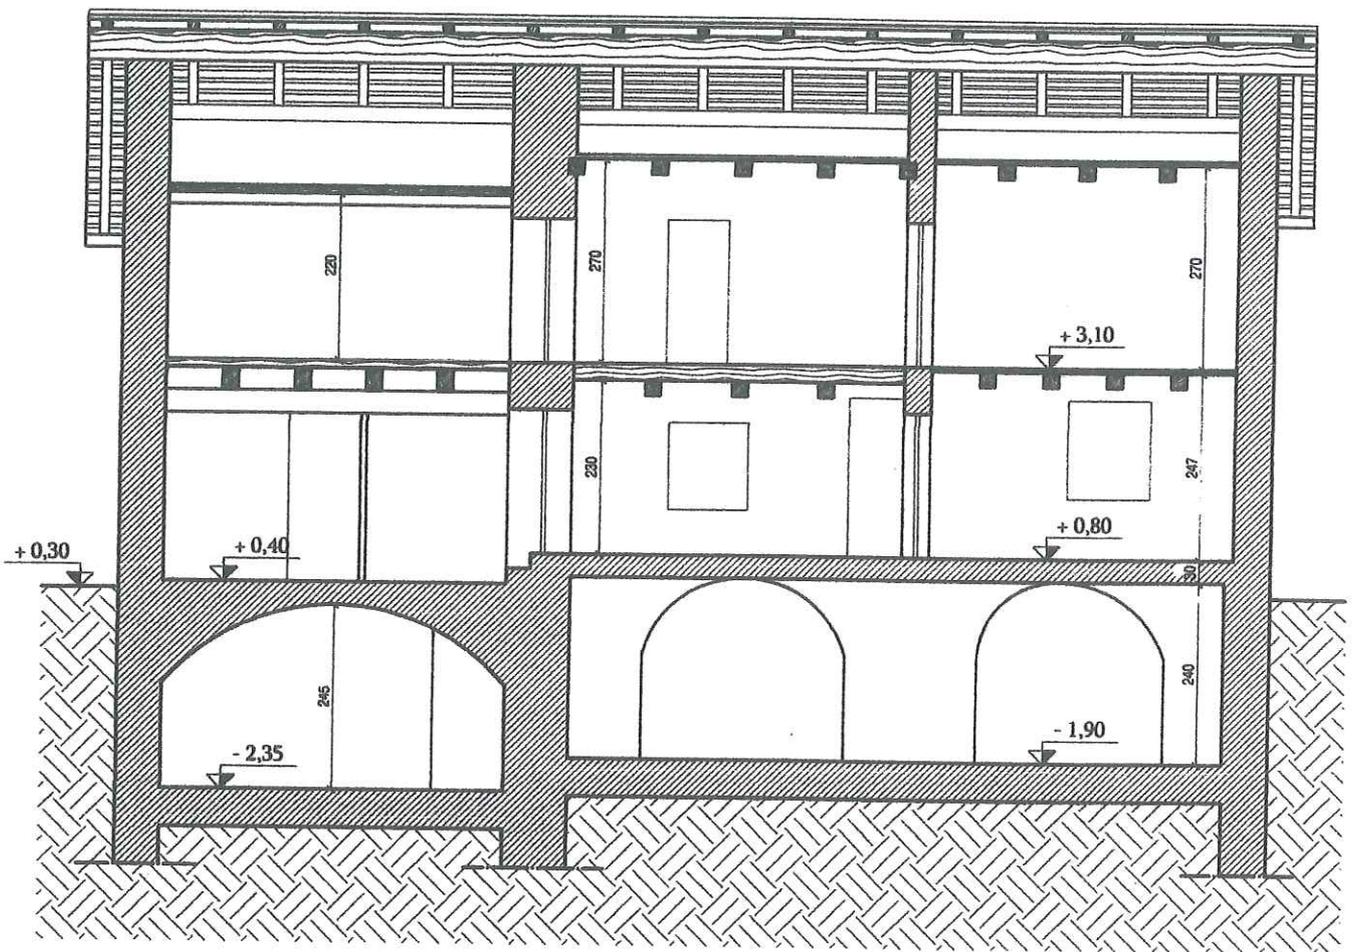

SEZIONE A-A - SCALA 1:100