

Tema n. 2


Prova pratica

Sviluppare in forma esecutiva il progetto preliminare di un edificio residenziale plurifamiliare, di nuova costruzione.

Oltre ad almeno una pianta e una sezione in scala 1:50, andranno disegnati almeno due particolari costruttivi in scala 1:20 di porzioni caratterizzanti dell'involucro edilizio e/o della scala.


Prova scritta

Relativamente alla medesima costruzione della prova pratica, eseguire un computo metrico estimativo a voci accorpate per tipologia di opera, indicando le specifiche delle opere previste.

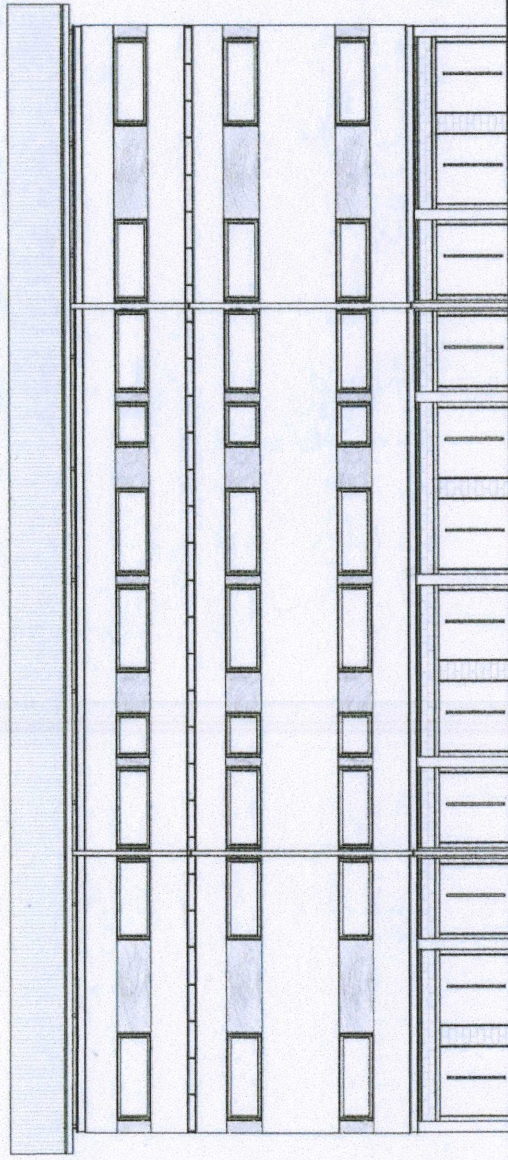


SCALA 1:200


prospetto est

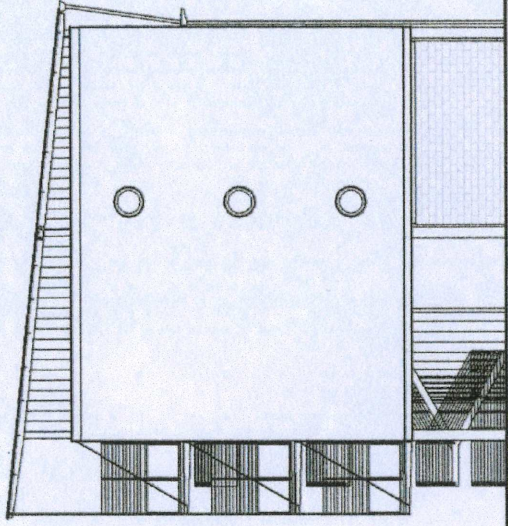


prospetto sud

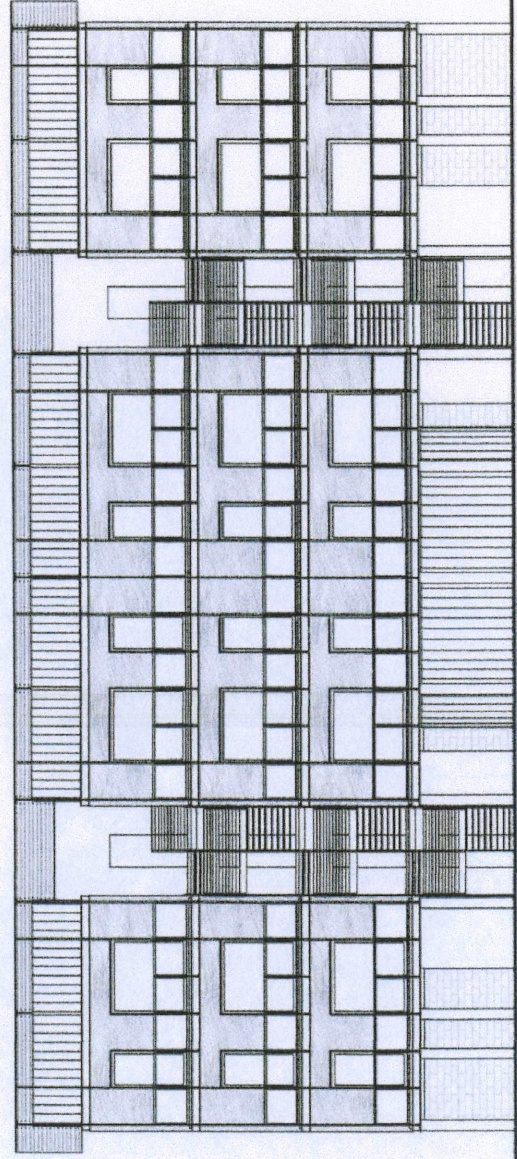


prospetto ovest

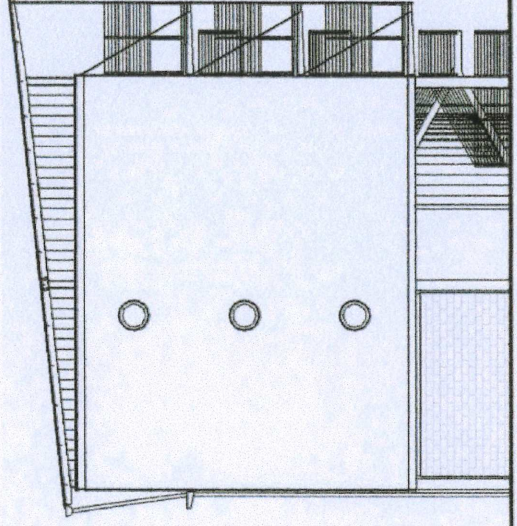


prospetto nord

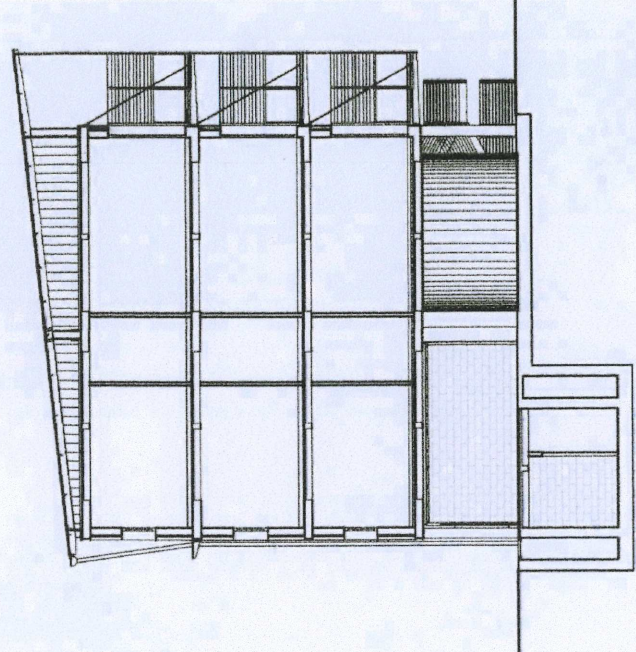


sezione B-B'

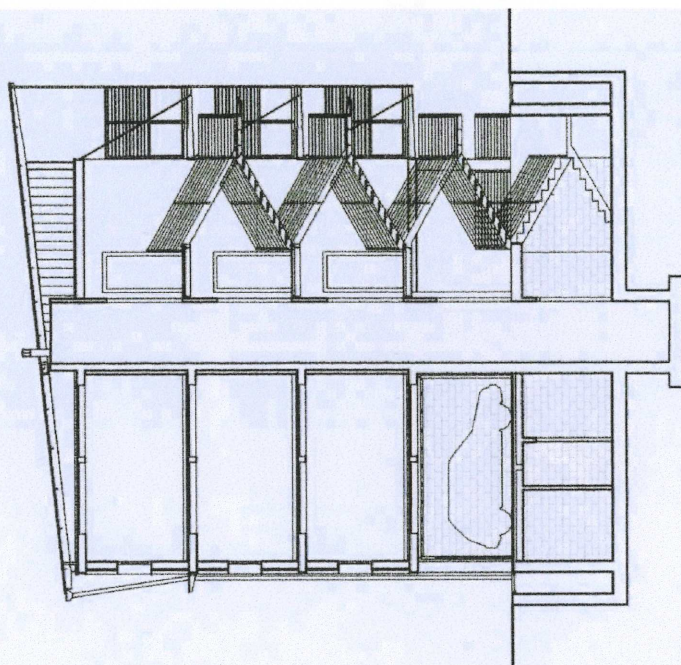


sezione A-A'

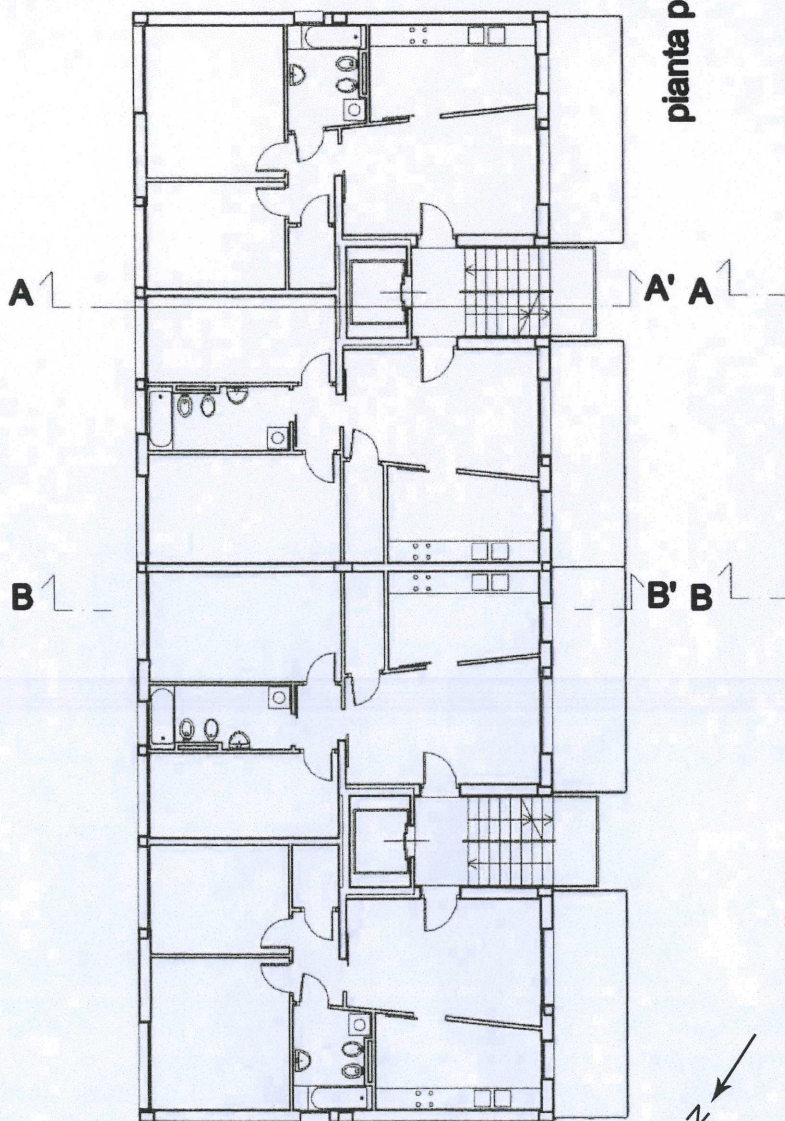

pianta piano tipo

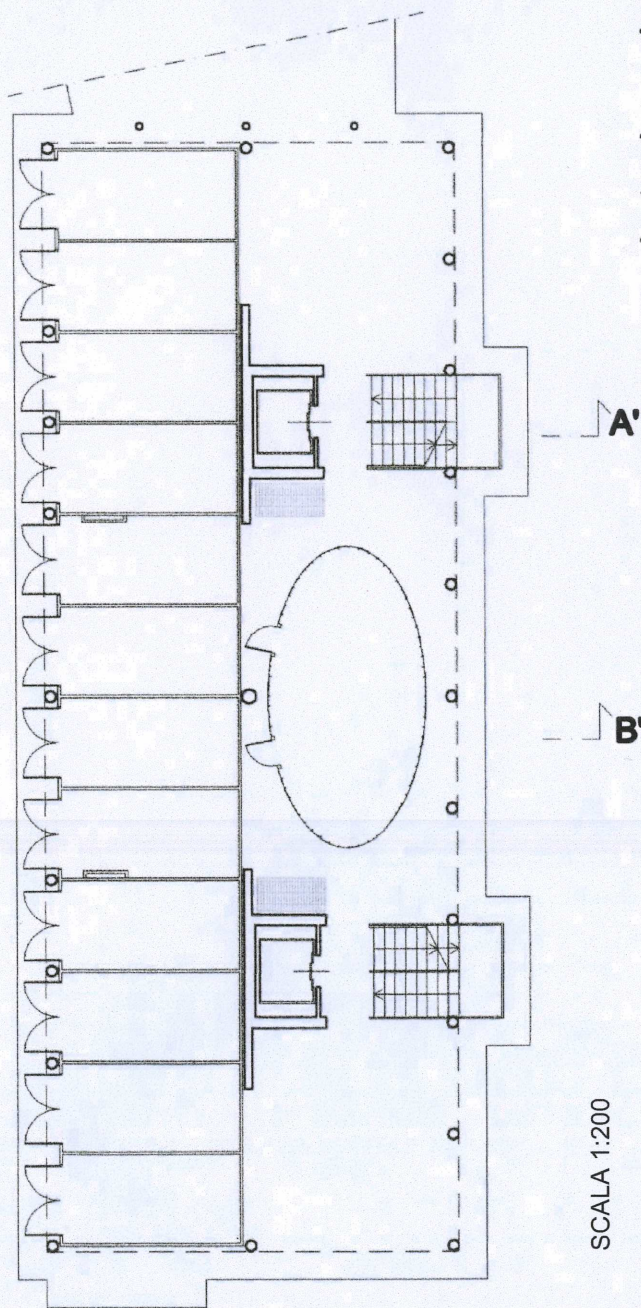

pianta piano primo

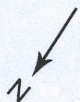

SCALA 1:200