

ESAME DI STATO
PER L'ABILITAZIONE ALLA PROFESSIONE DI ARCHITETTO JUNIOR

LAUREA TRIENNALE - SETTORE B - ARCHITETTURA

SECONDA SESSIONE: 4 DICEMBRE 2008

PROVA PRATICA E PRIMA PROVA SCRITTA*

Tempo totale a disposizione per lo svolgimento delle prove: 8 ore

TEMA n. 1

PROVA PRATICA

L'edificio in oggetto, costruito all'inizio del secolo scorso per ospitare attività ricreative, è attualmente dismesso.

Il candidato, nel rispetto delle caratteristiche architettoniche del piccolo edificio, predisponga un progetto di riuso dell'immobile (non sono possibili ampliamenti) che preveda le seguenti destinazioni d'uso:

- bar
- area self-service
- cucine
- depositi
- servizi igienici
- hall
- aree di sosta e socializzazione.


Elaborati richiesti:

piante, sezioni e prospetti in scala 1:50 dei due piani, con indicazione delle soluzioni adottate per garantire l'accessibilità a tutti i piani e locali (superamento delle barriere architettoniche).

PRIMA PROVA SCRITTA


Il candidato sviluppi una relazione illustrativa del progetto redatto nella prova pratica ed elabori una valutazione delle principali quantità delle opere edilizie previste in progetto (computo metrico).



(*) N.B. Ogni prova (pratica o scritta) è oggetto di valutazione separata; sarà ammesso a sostenere la prova orale il candidato che avrà riportato la valutazione di almeno sei decimi per ciascuna delle prove

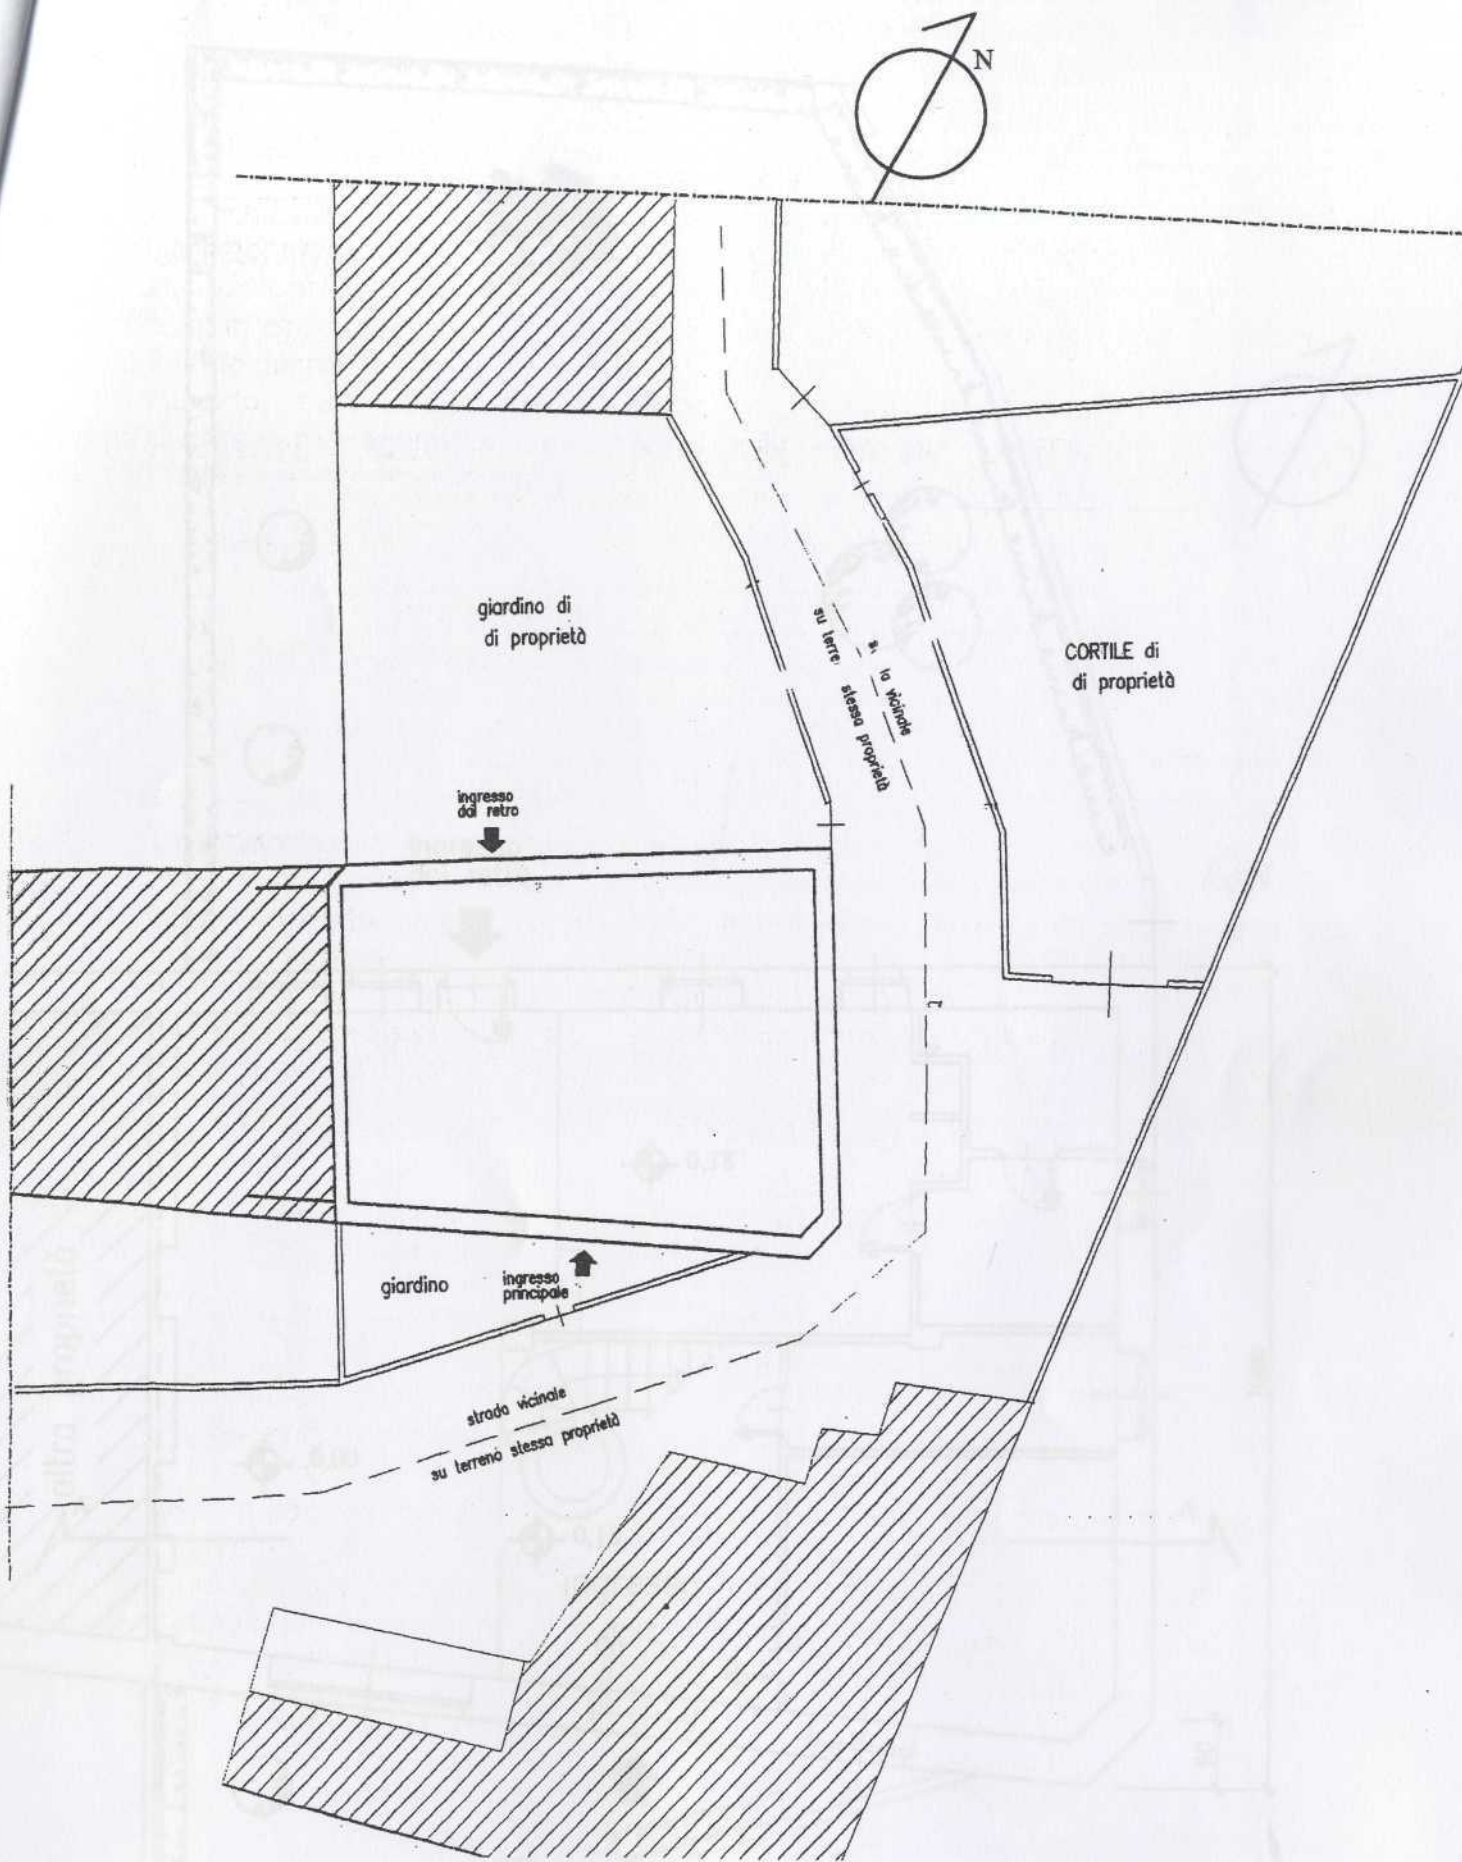

Scala 1 : 200



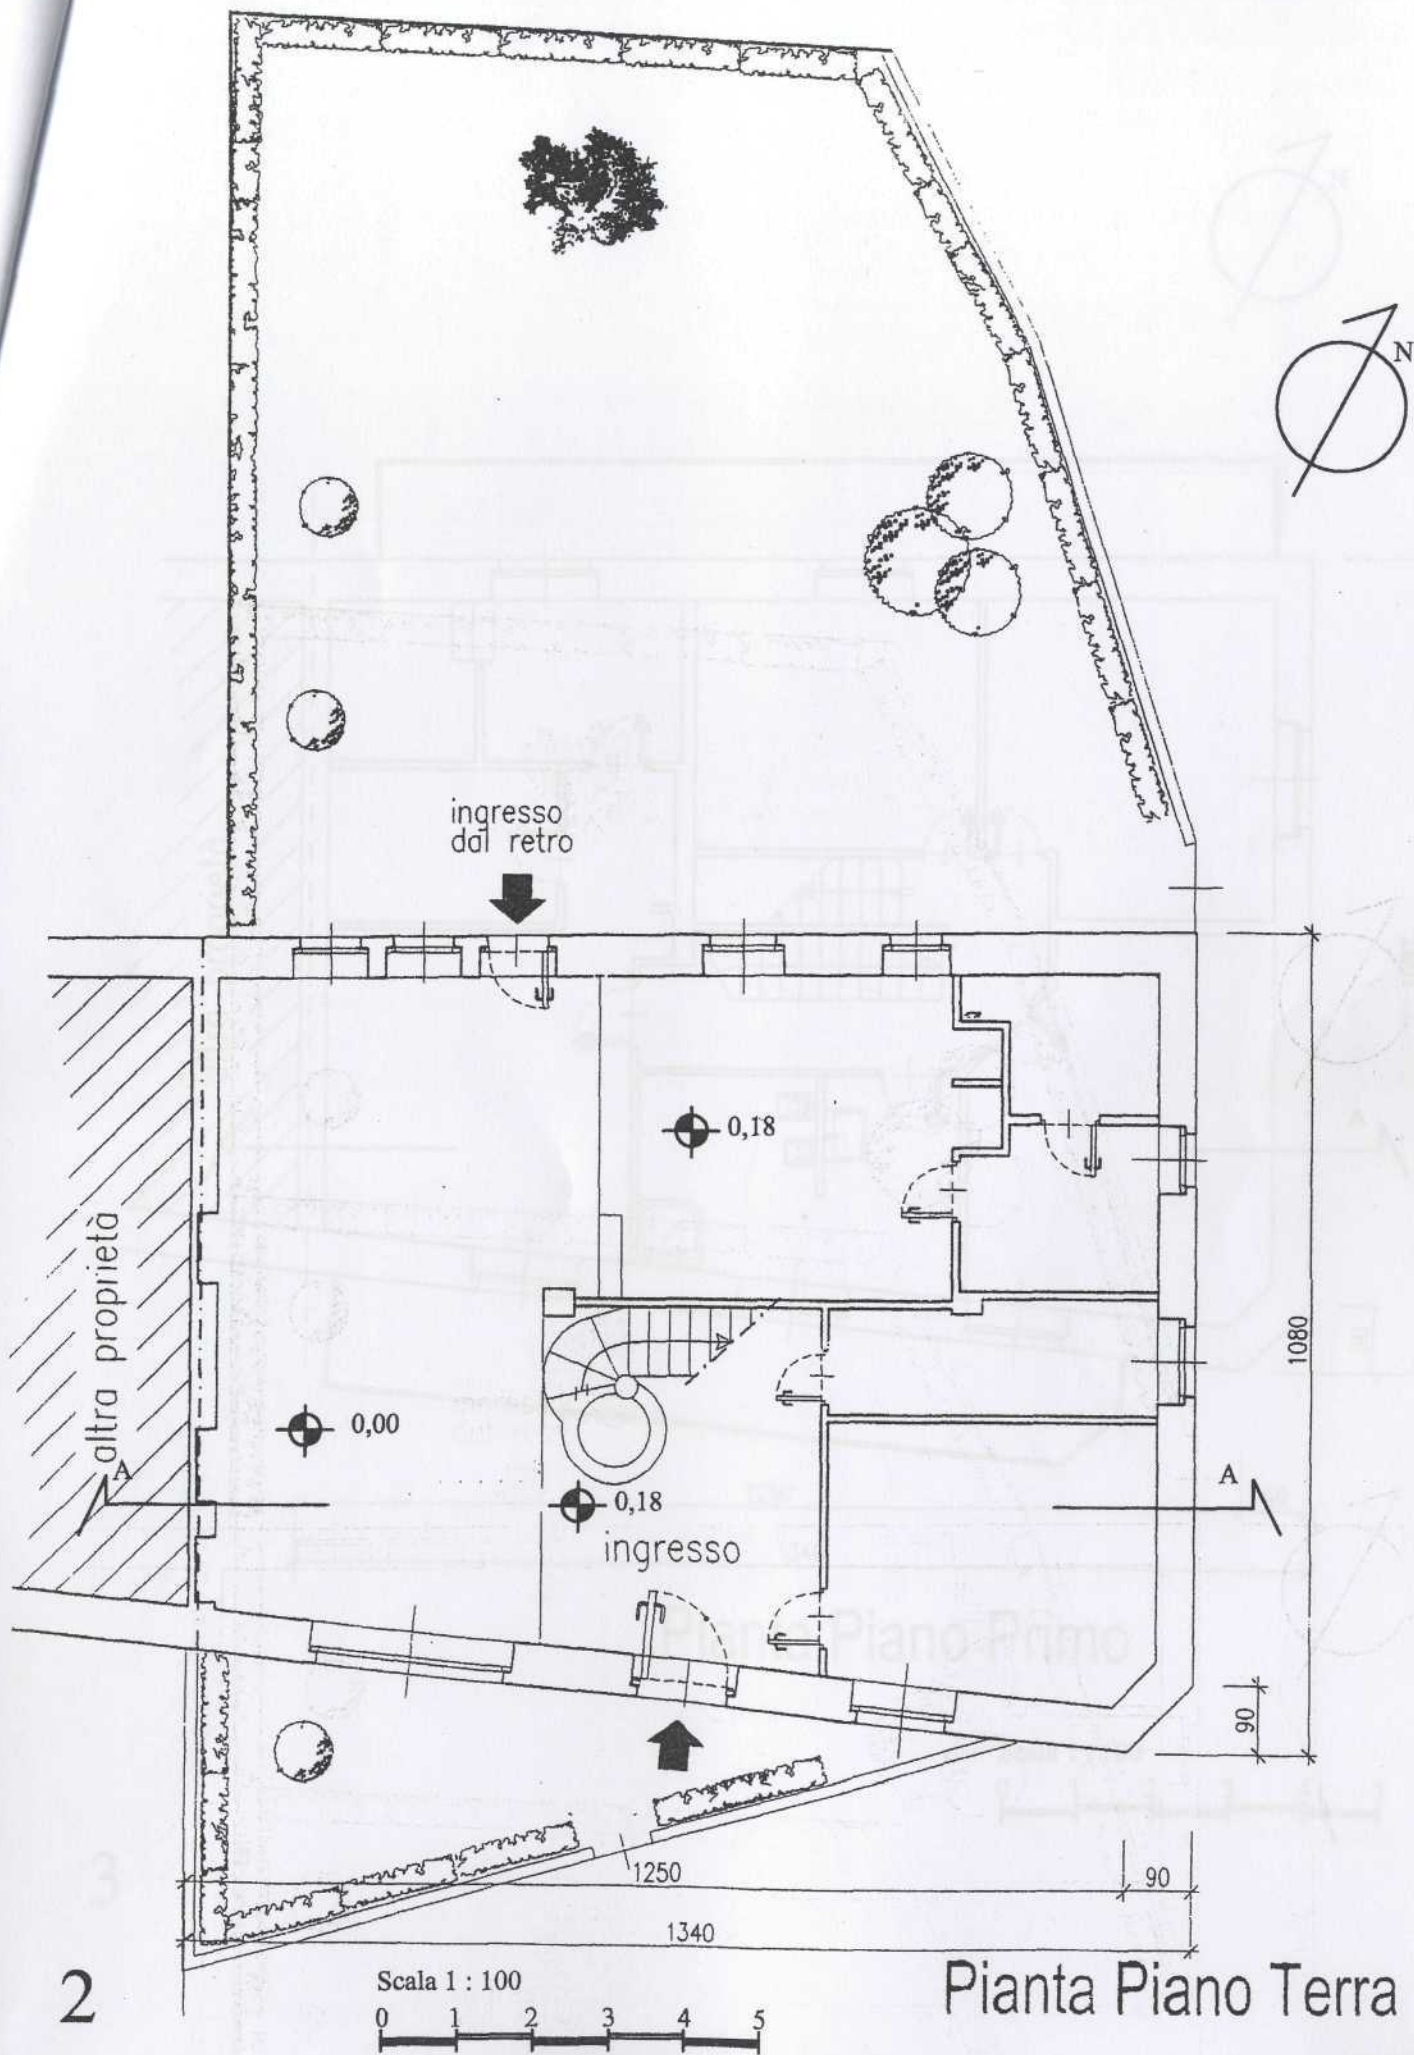


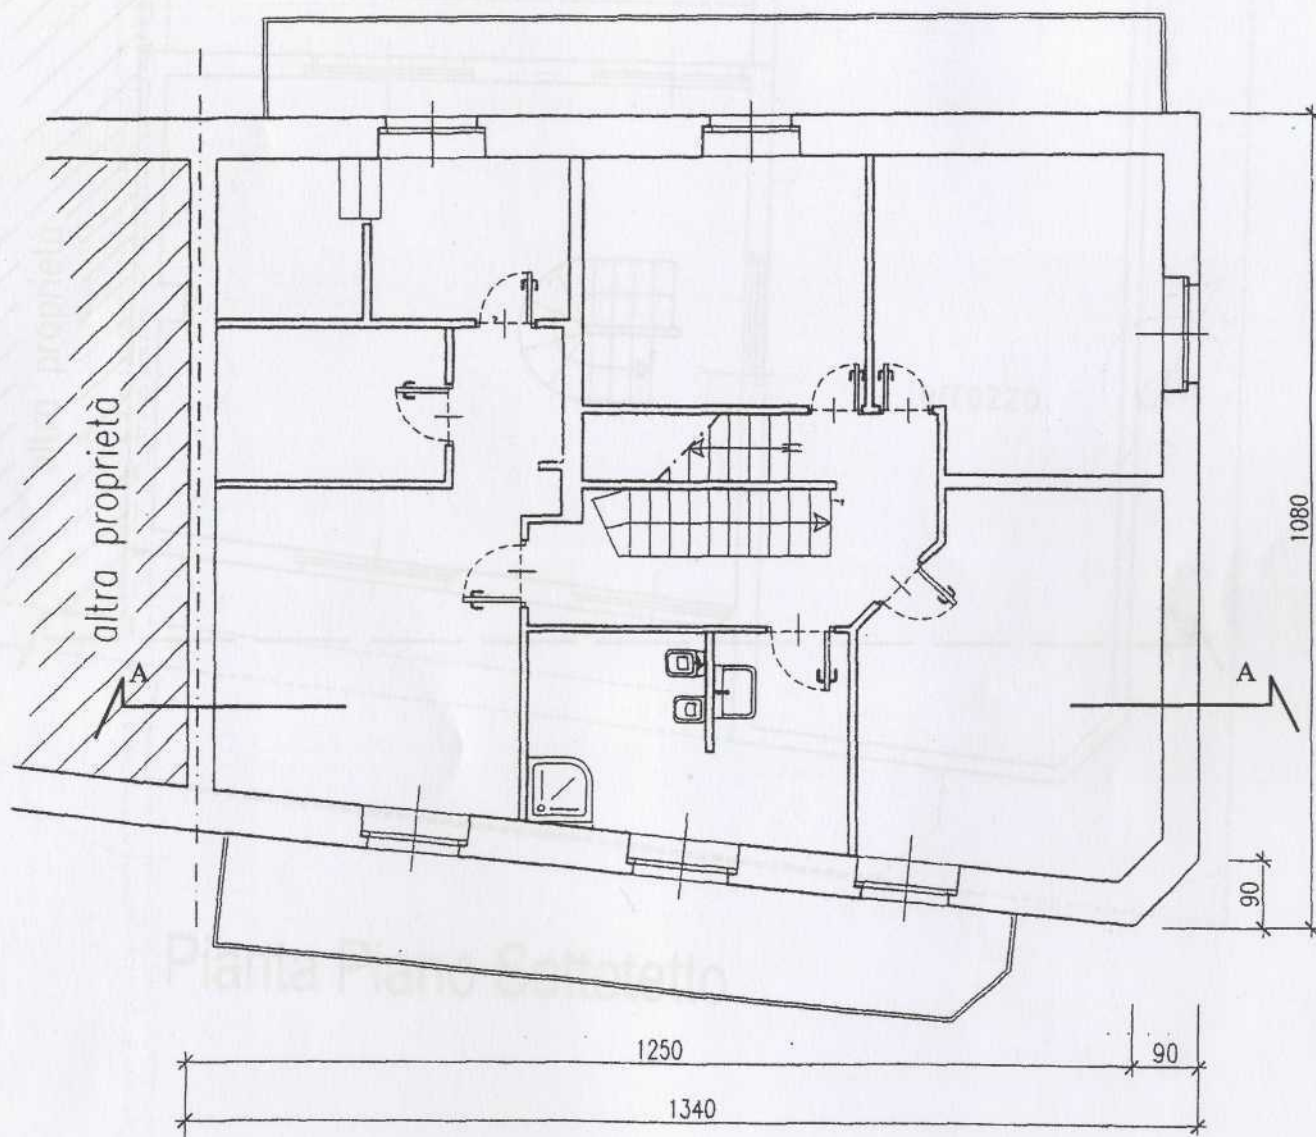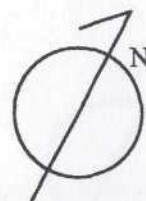

Pianta Piano Primo

Scala 1 : 100



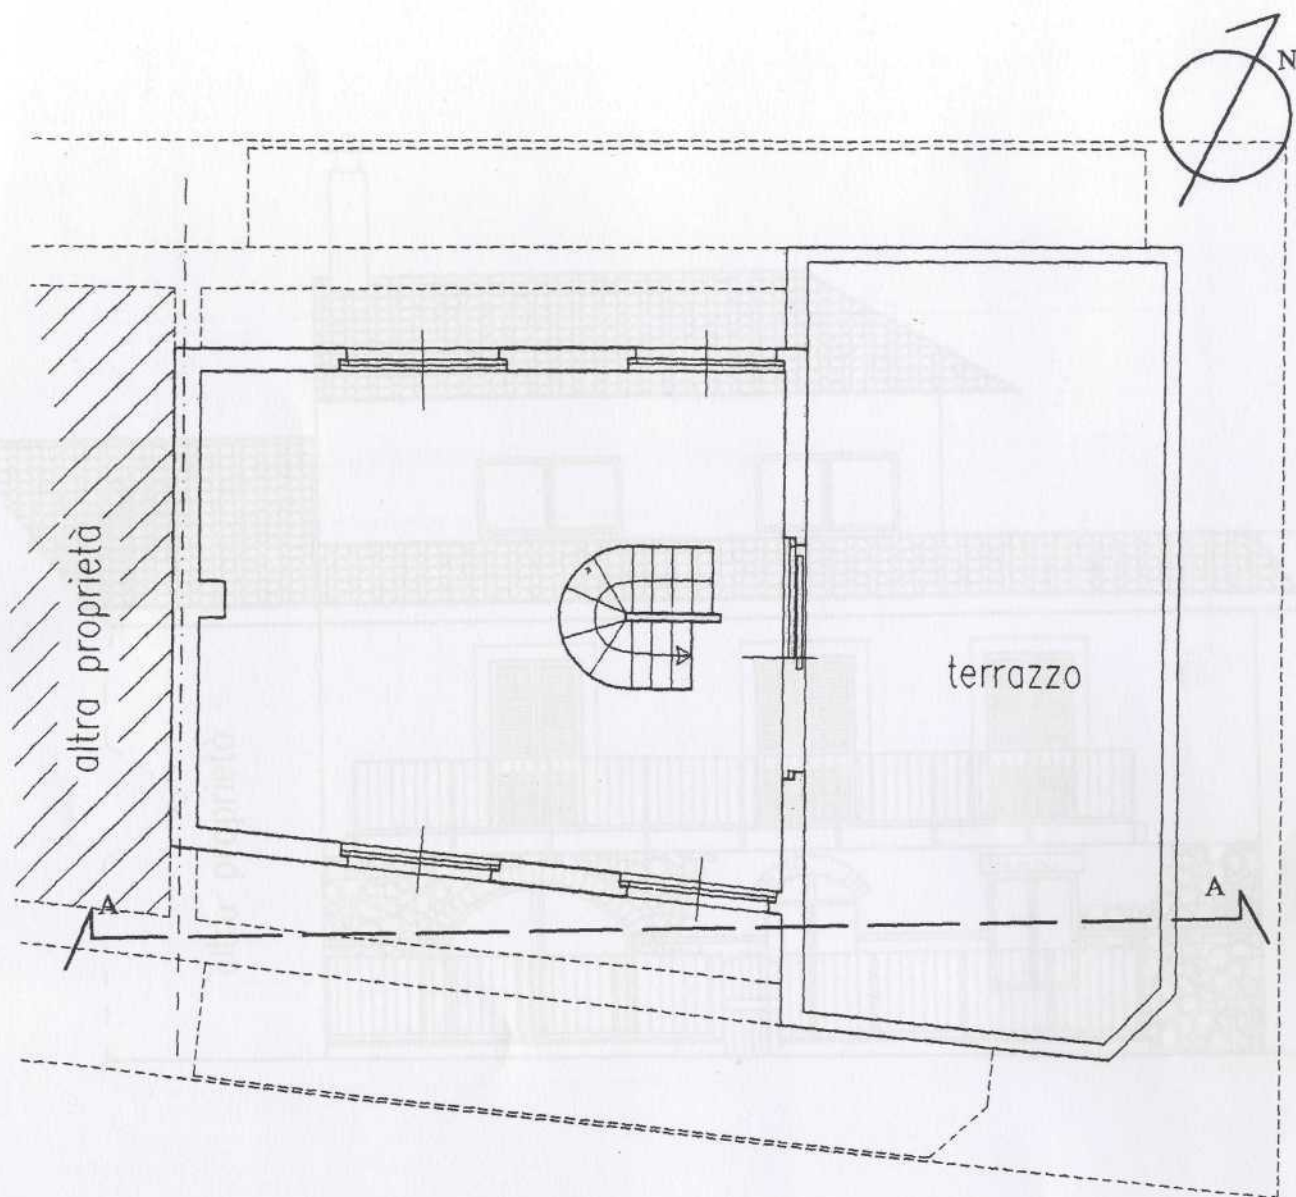

Pianta Piano Sottotetto



Prospetto SUD

5

Scala 1 : 100




ESAMI DI STATO
PER L'ABILITAZIONE ALLA PROFESSIONE DI ARCHITETTO

LAUREA TRIENNALE - SETTORE B - ARCHITETTURA

SECONDA SESSIONE: 4 DICEMBRE 2008

PROVA PRATICA E PRIMA PROVA SCRITTA*

La prova pratica e la prima prova scritta sono le fasi preliminari della prova finale.

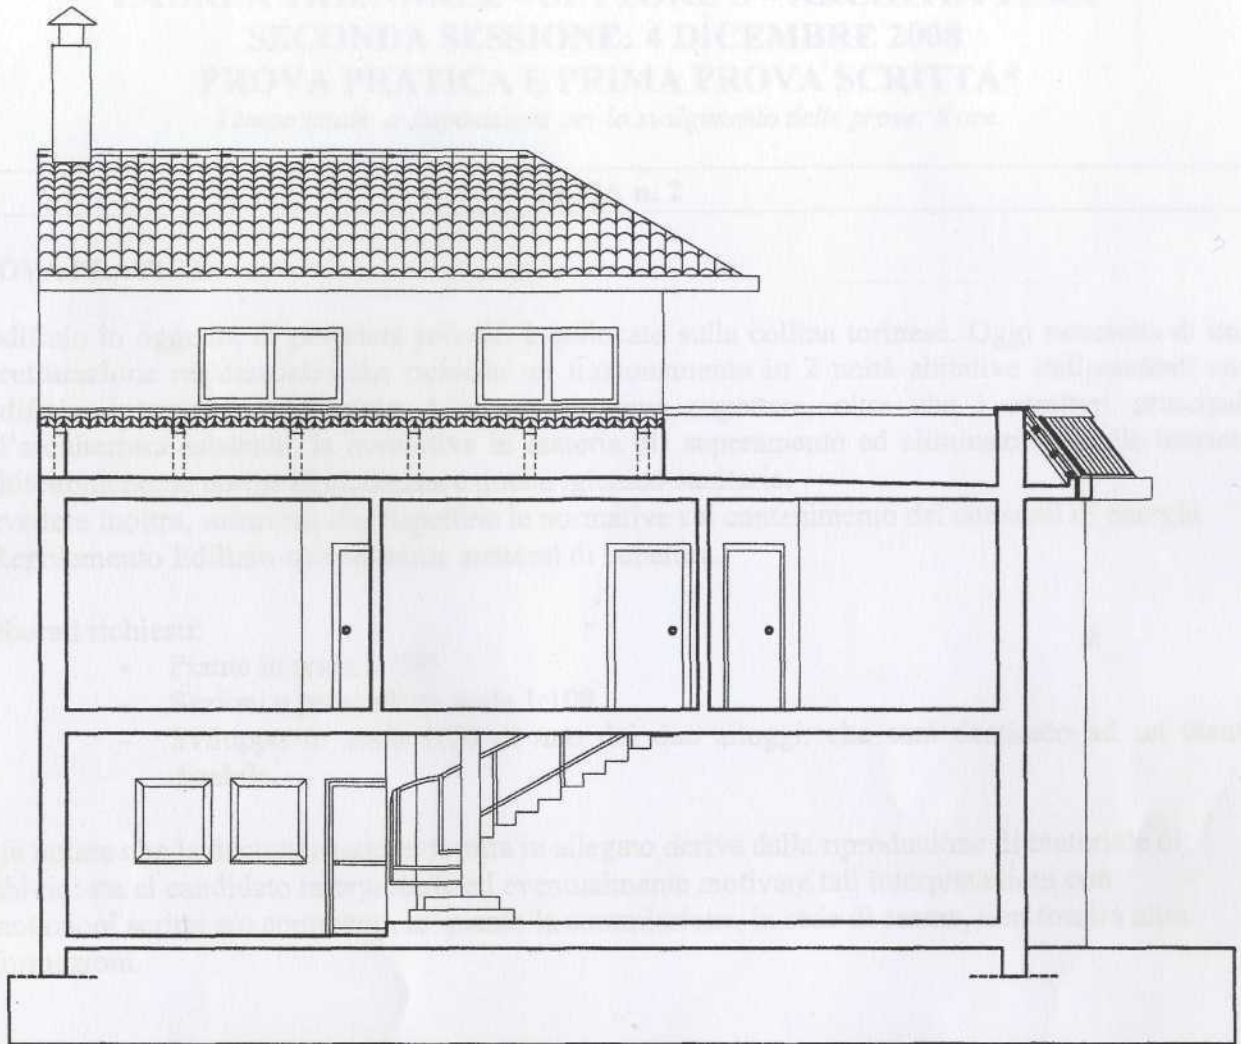

SEZIONE A : A

Scala 1 : 100

