

Politecnico di Torino

Esami di Stato per l'abilitazione all'esercizio della professione di Architetto junior

Prima sessione 2014 – 25 giugno 2014

Sezione B – SETTORE ARCHITETTURA

PROVA PRATICA. Tema 2

Nell'edificio di cui si fornisce la documentazione è prevista la sostituzione totale degli infissi.

In riferimento alla documentazione allegata, il/la candidato/a rediga i seguenti elaborati:


- Sezione A-A' in scala 1:50;
- Pianta prospetto e sezione in scala 1:20 di una finestra a scelta del/la candidato/a

PRIMA PROVA SCRITTA

Relativamente all'intervento suindicato, il/la candidato/a rediga:

- il capitolato tecnico-prestazionale delle principali lavorazioni necessarie all'esecuzione degli interventi previsti;
- il relativo computo metrico dei lavori.

PROSPETTO C

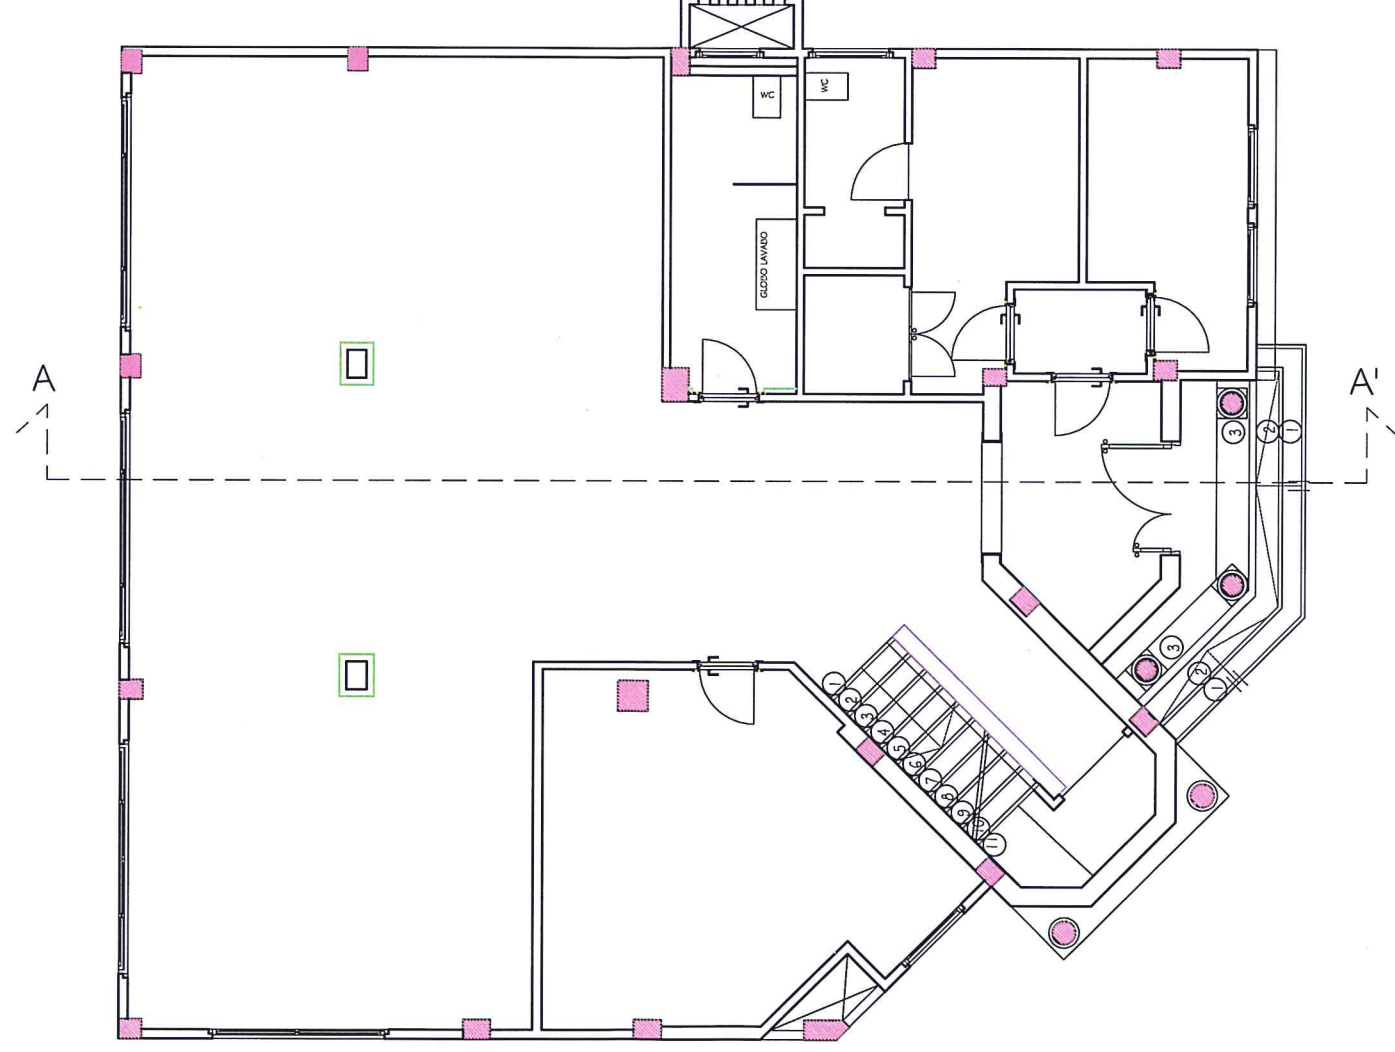


PROSPETTO B


PROSPETTO D

PROSPETTO A


ORIENTAMENTO

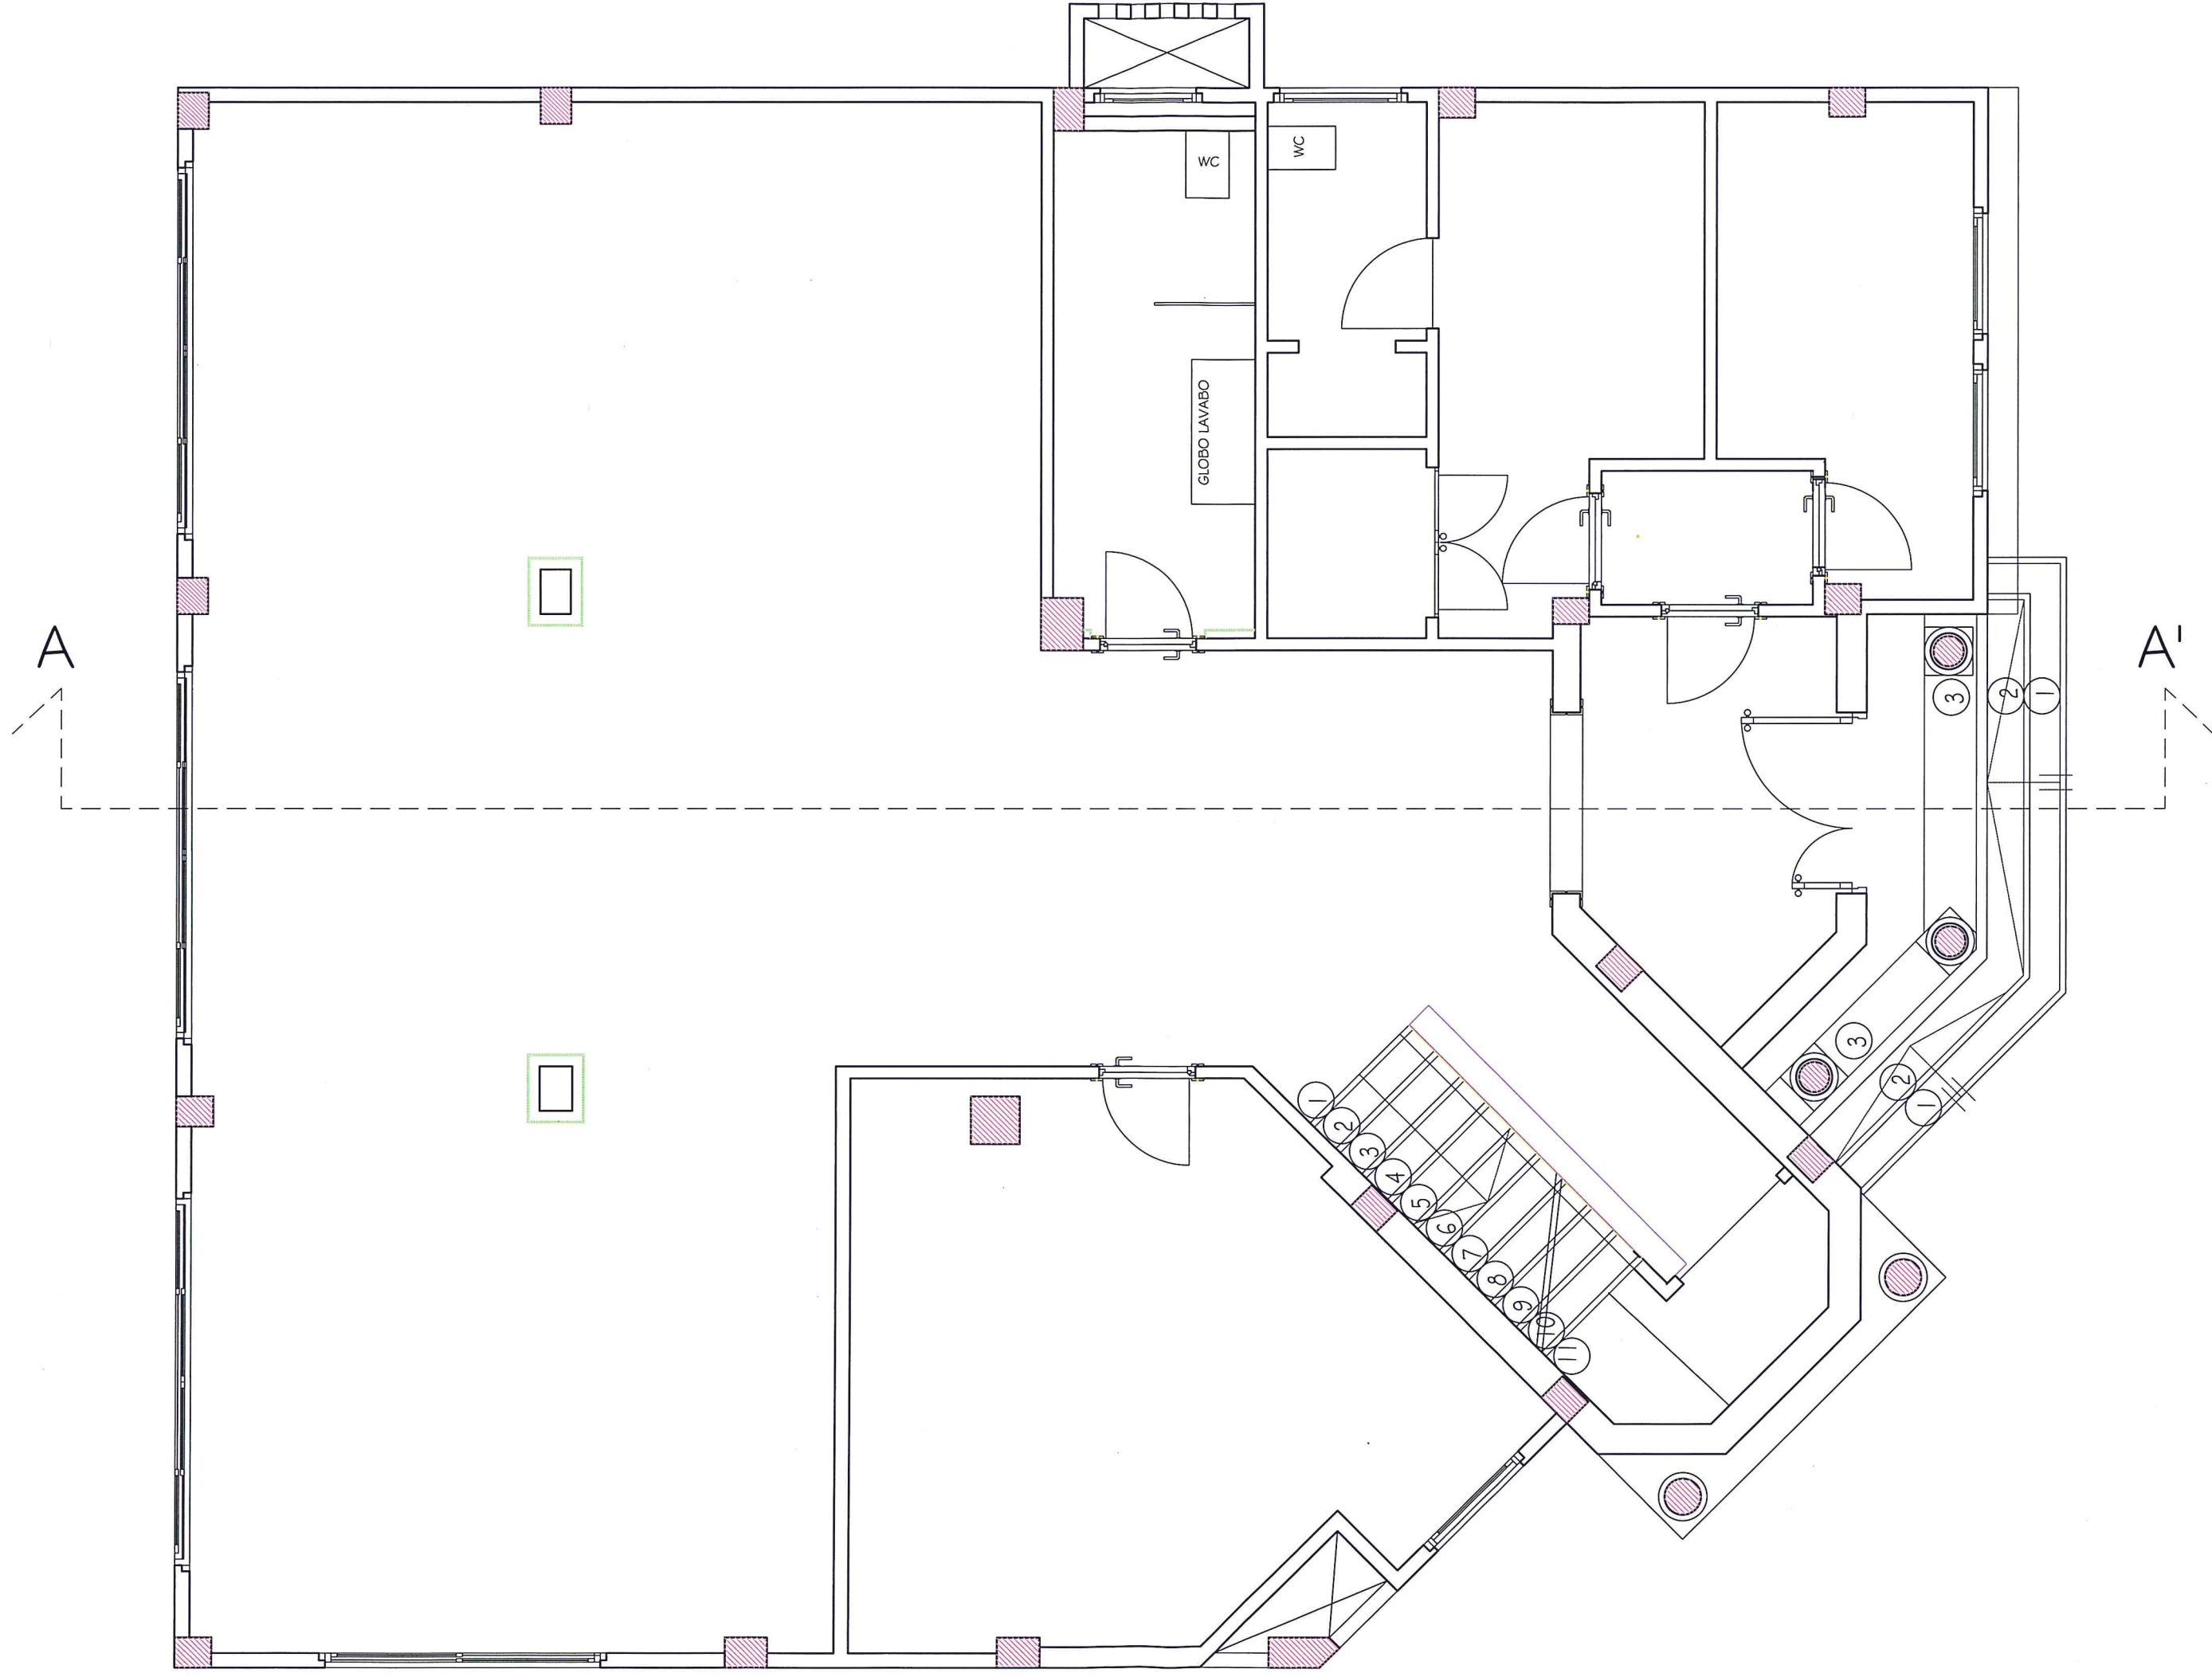


PIANTA PIANO TERRA scala 1 : 50

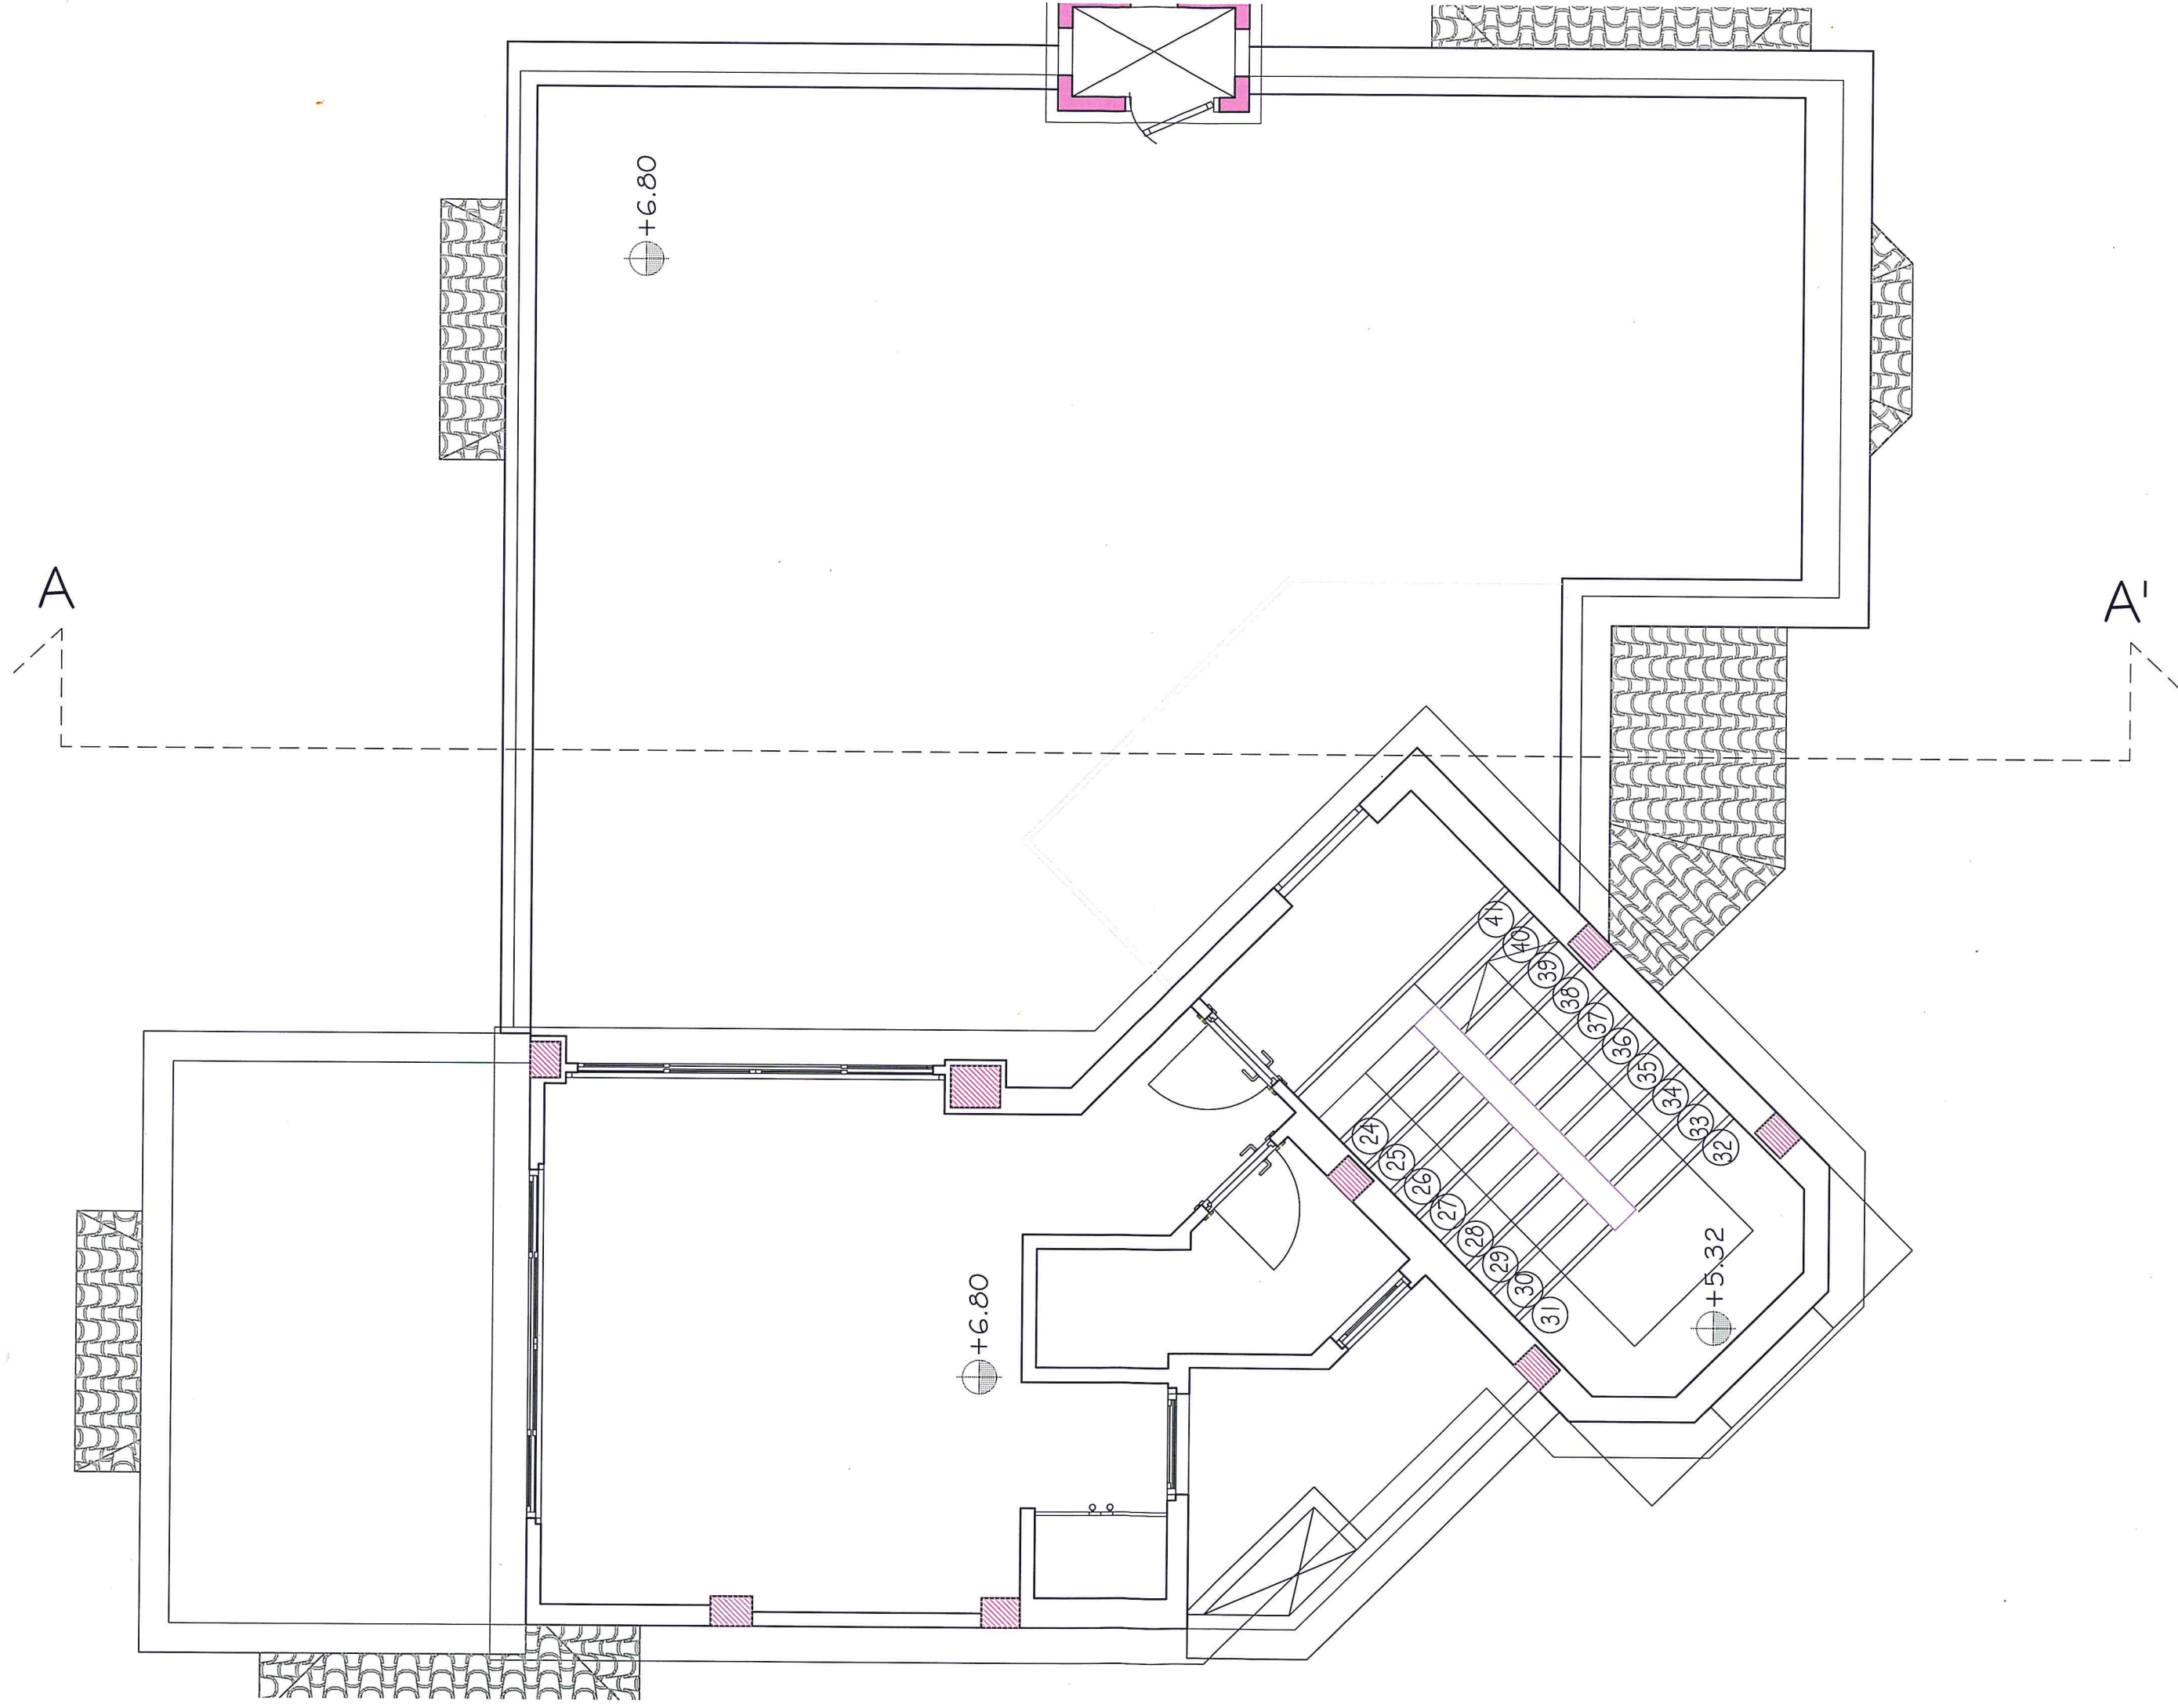


PIANTA PIANO SECONDO scala 1:50

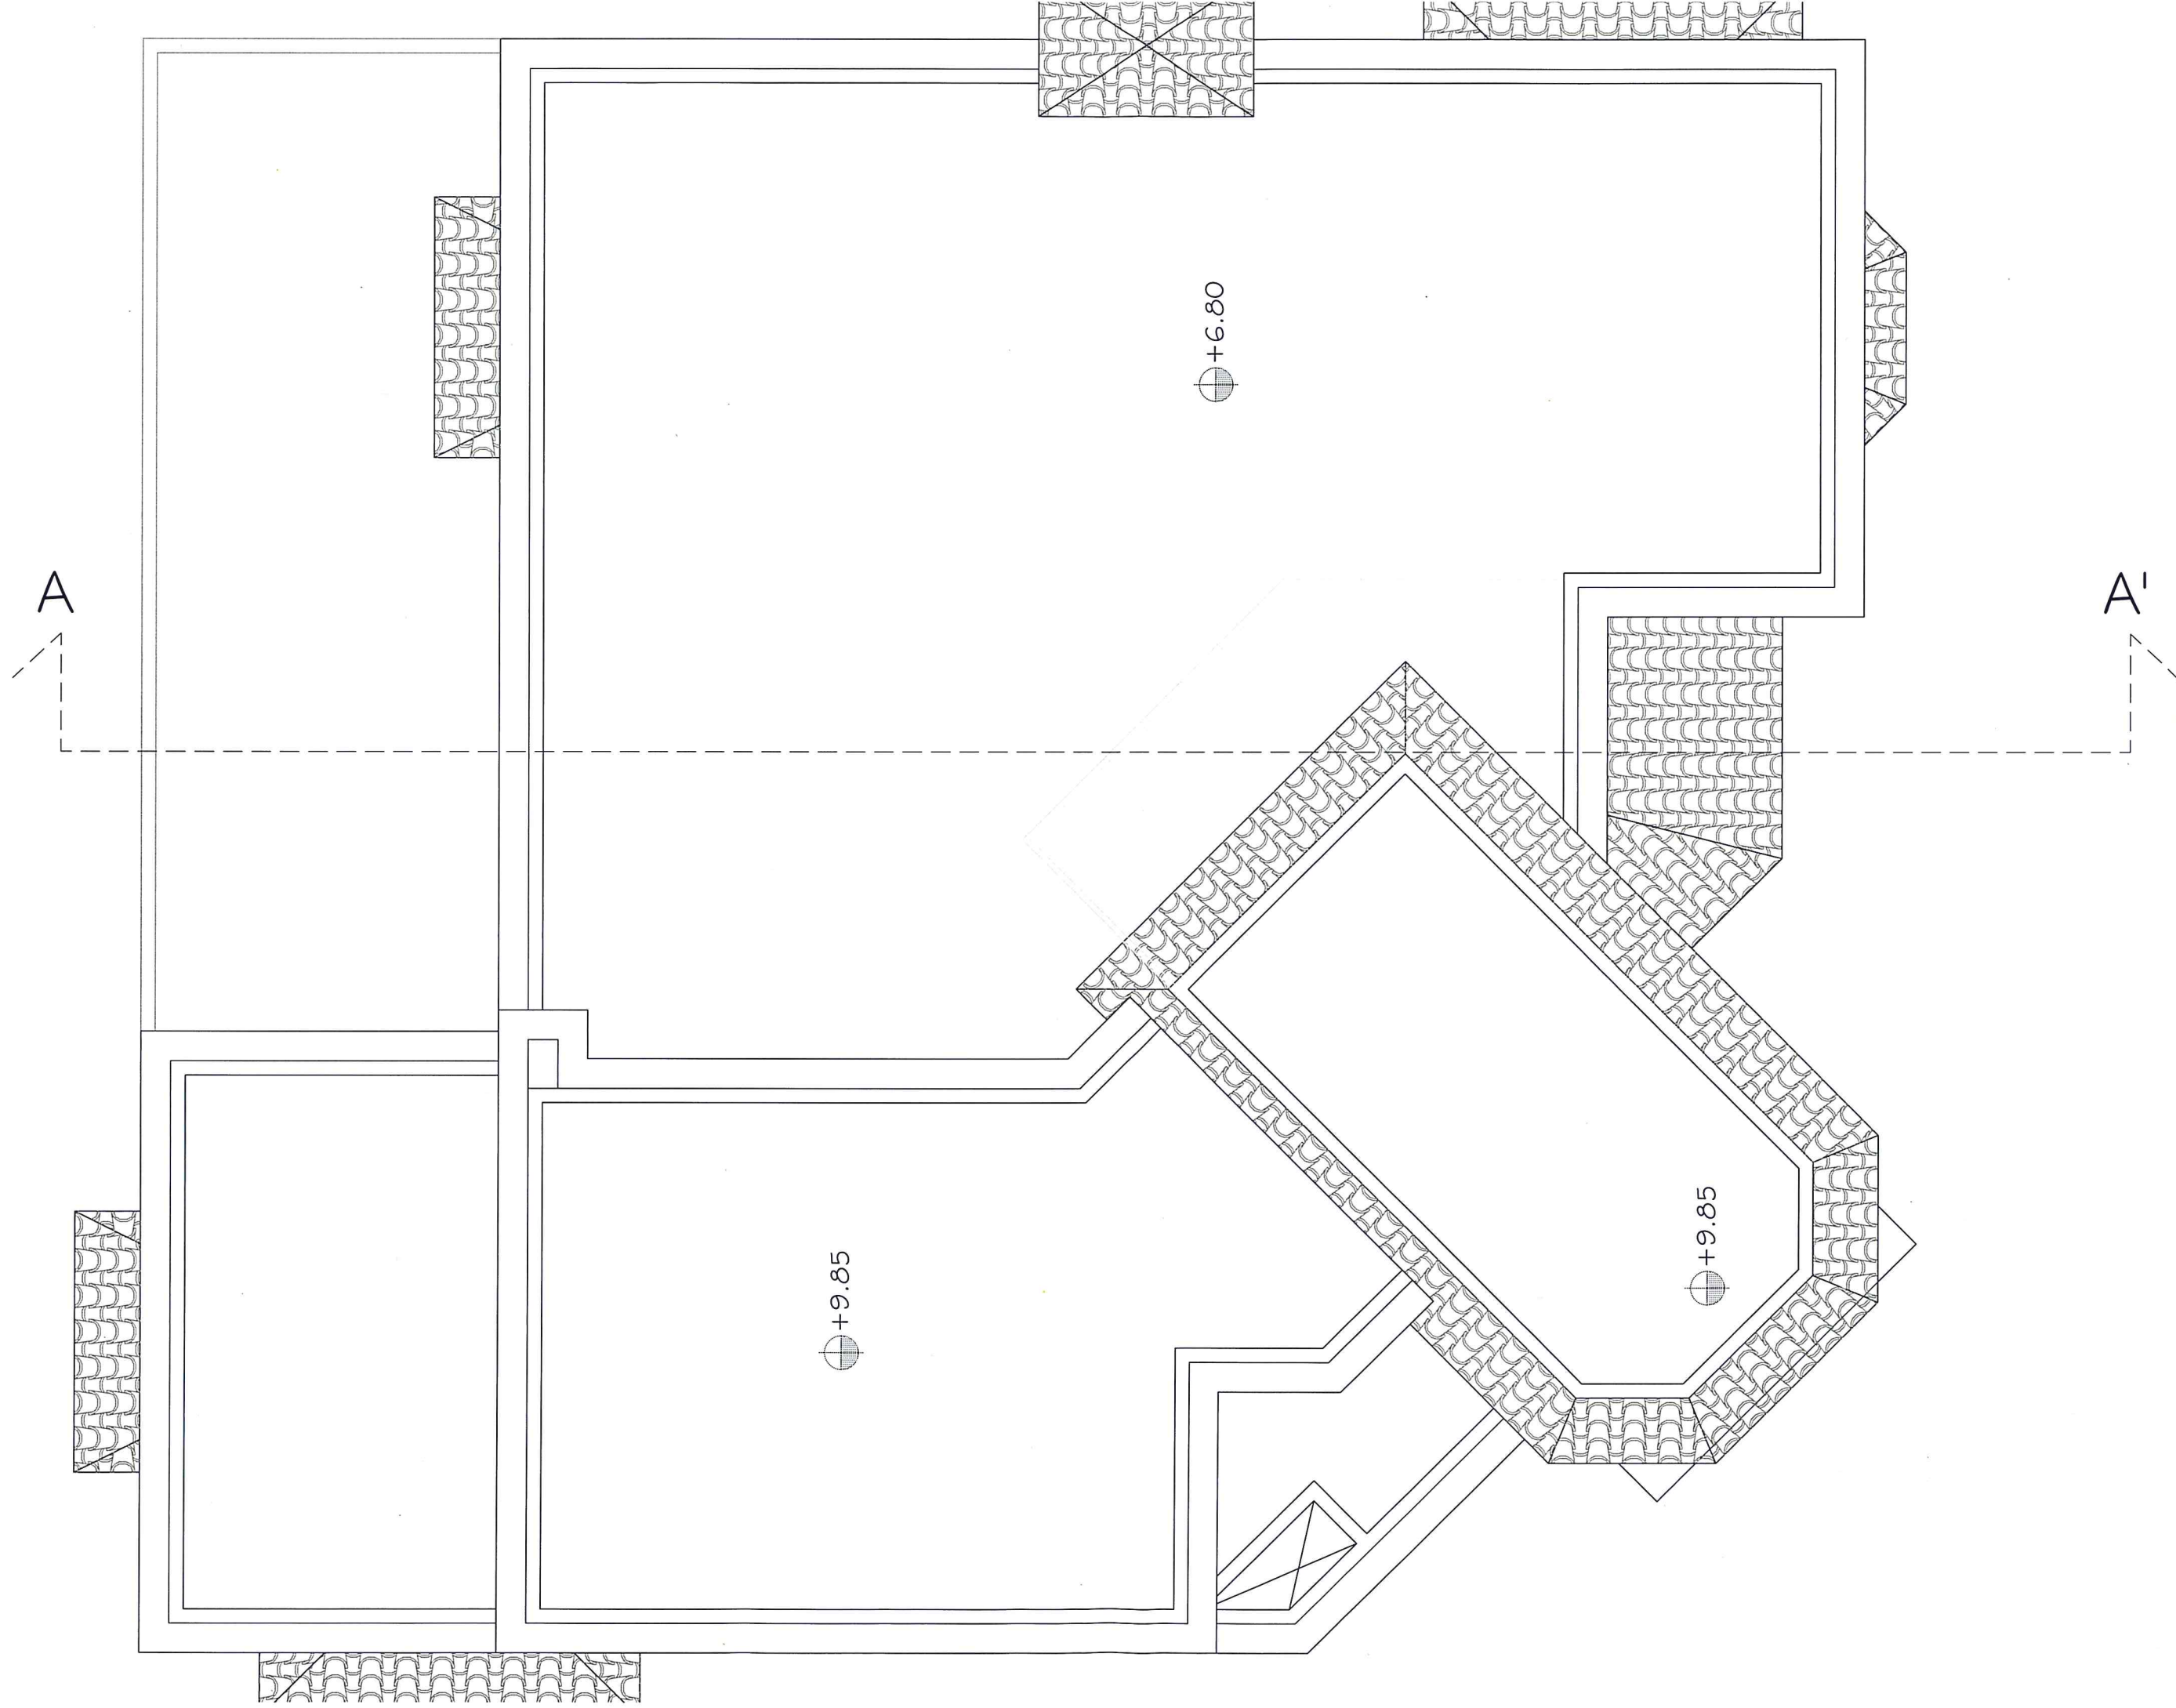


PIANTA PIANO TETTO scala 1 : 50

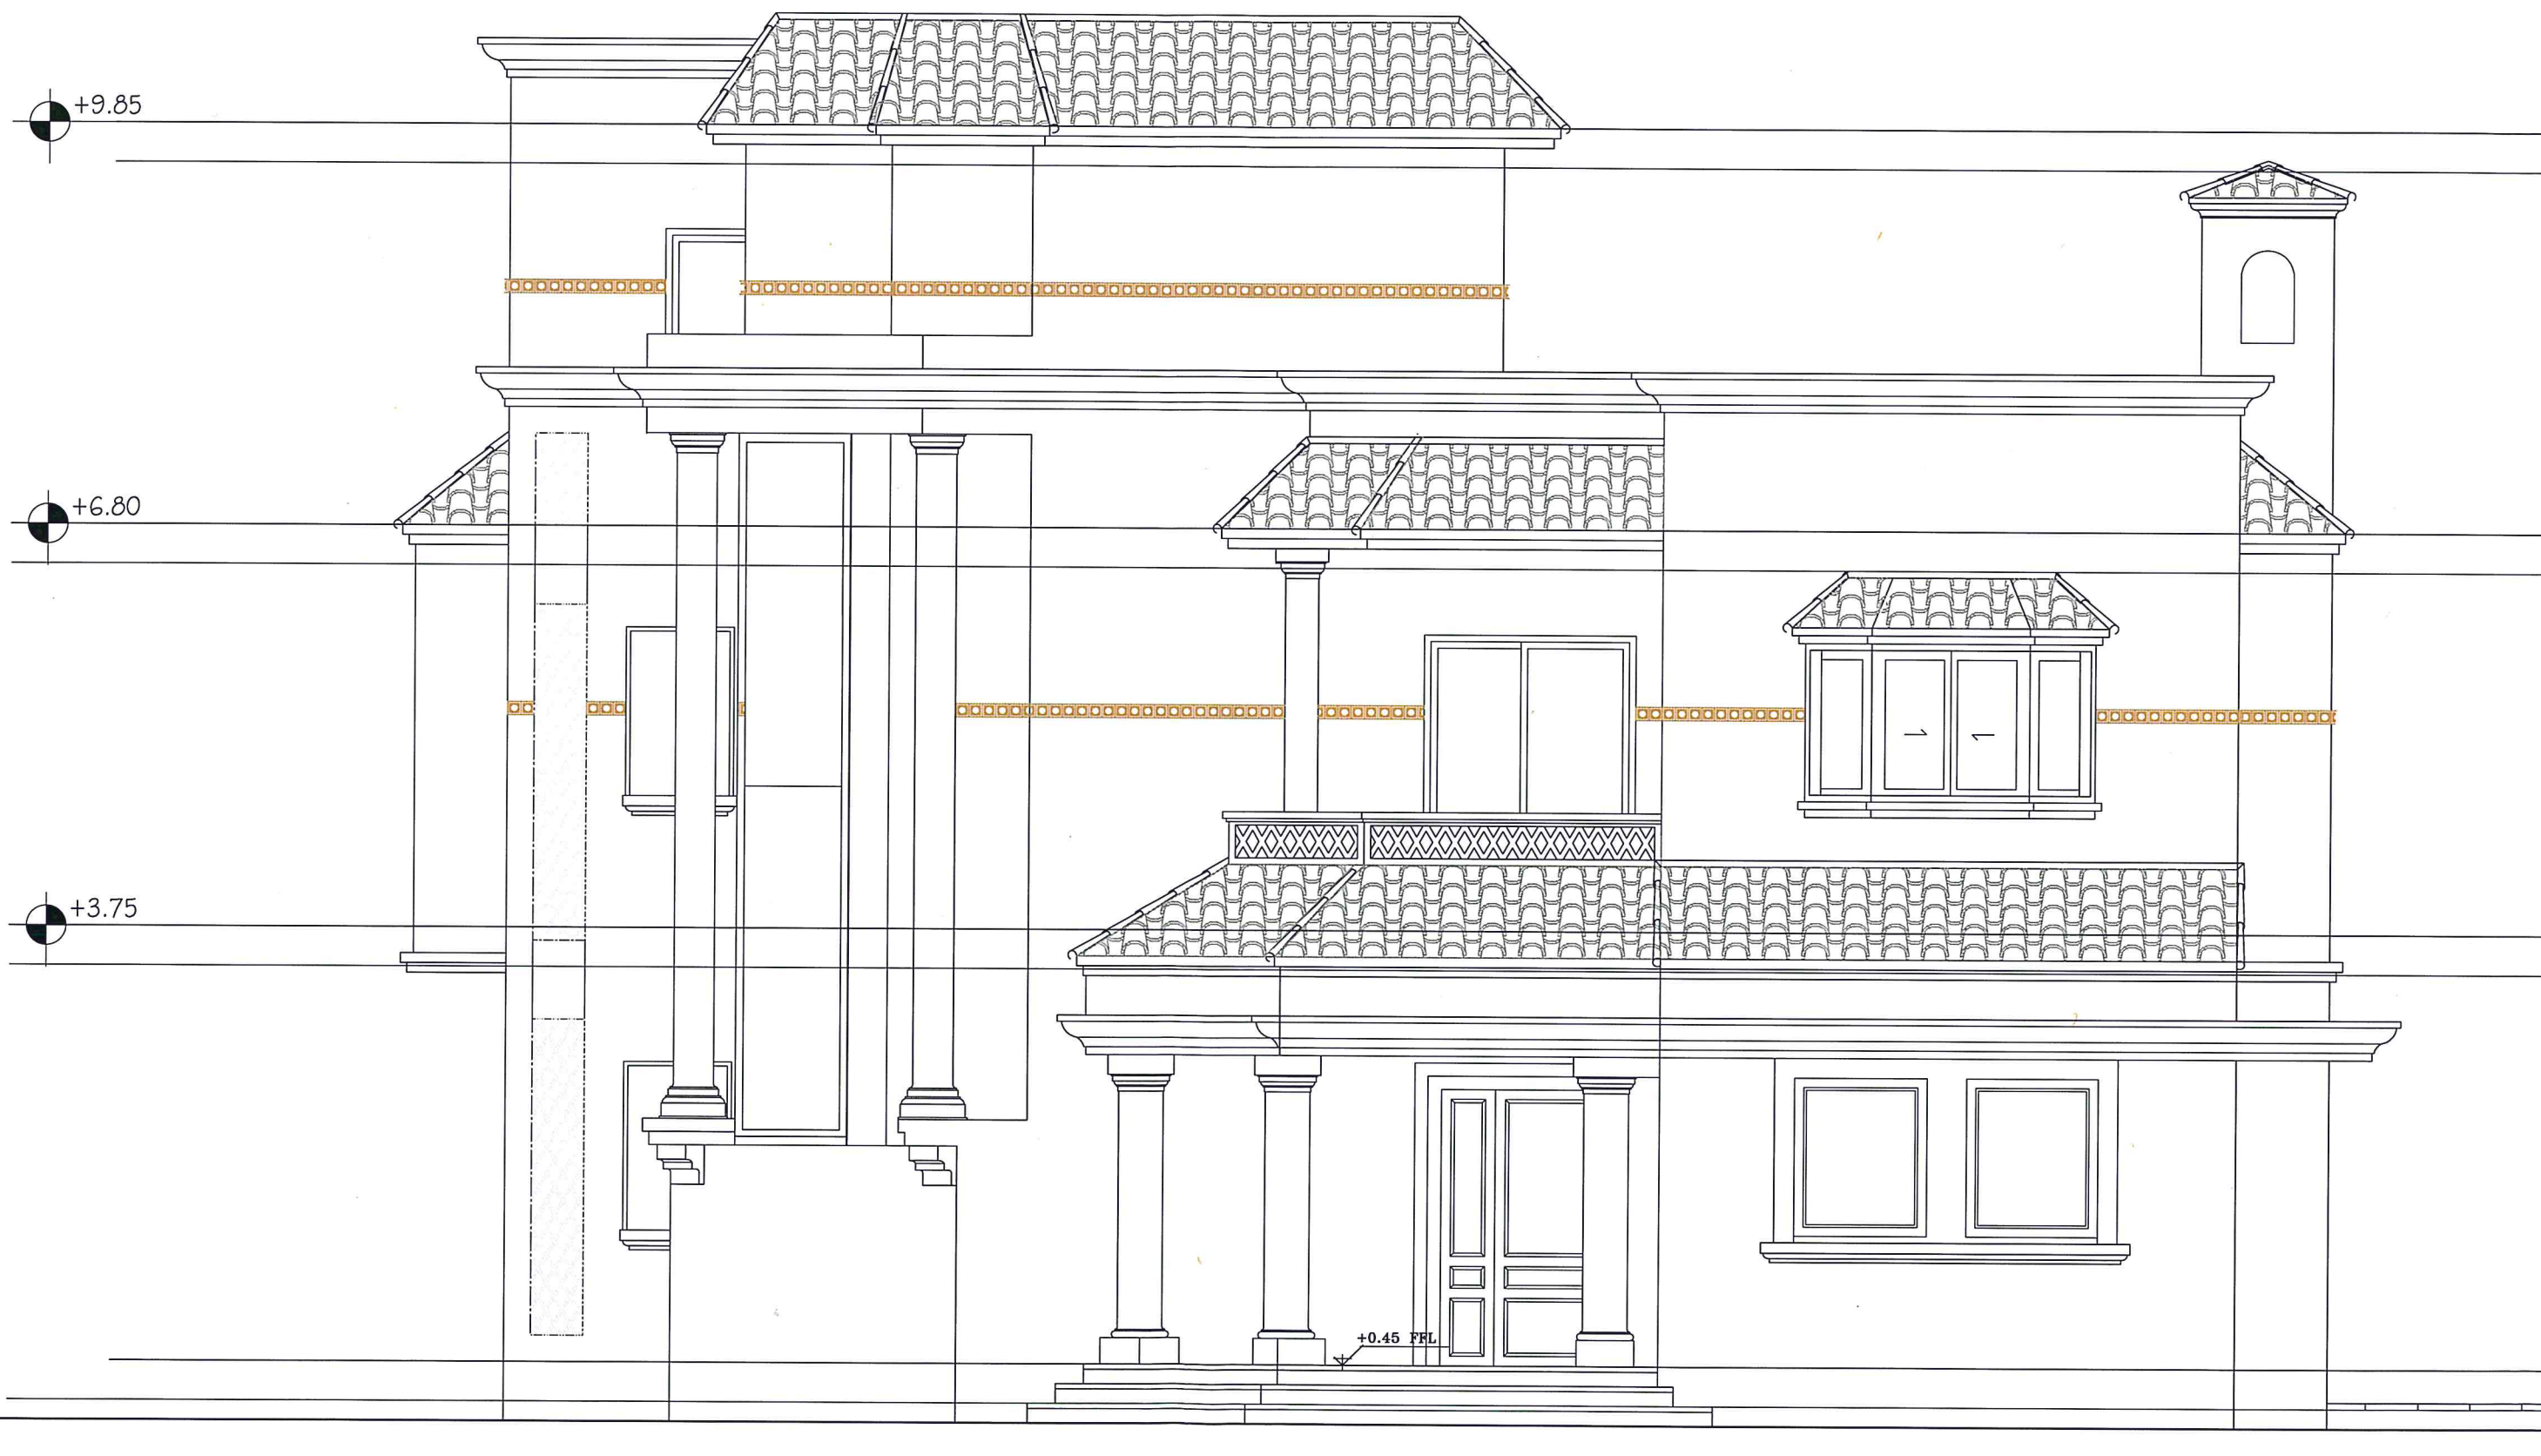


PROSPETTO A scala 1:50

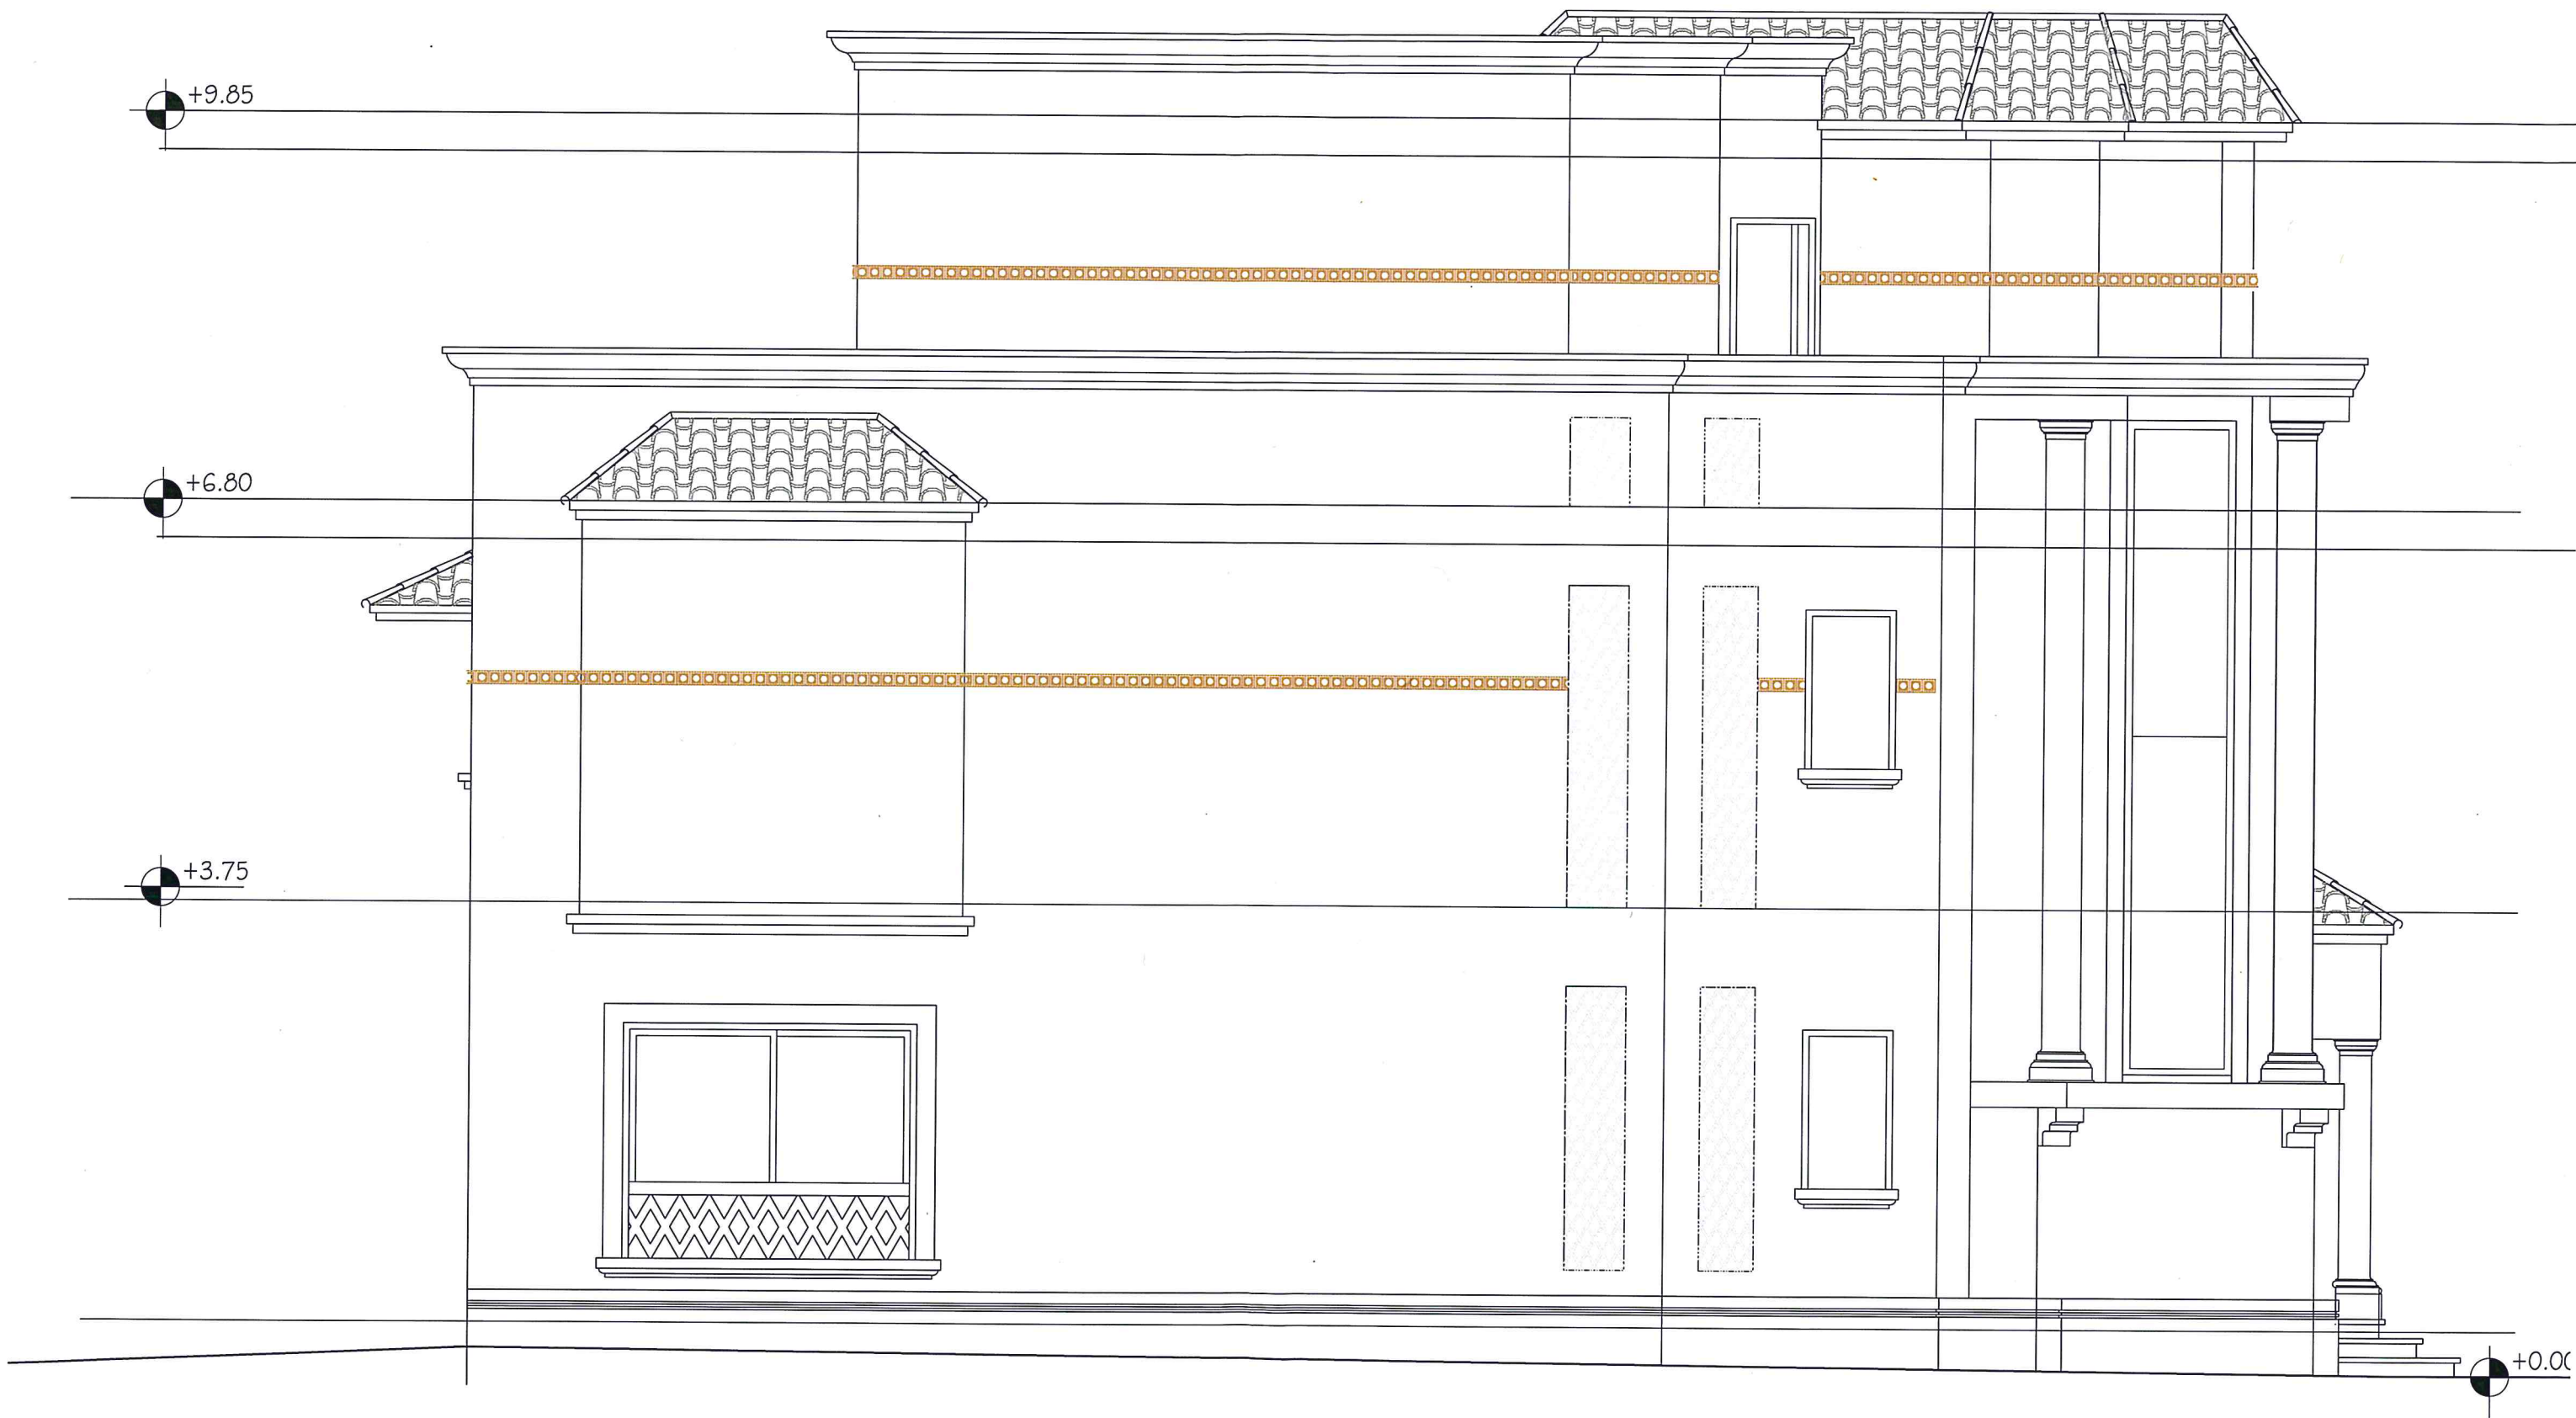

PROSPETTO B scala 1:50

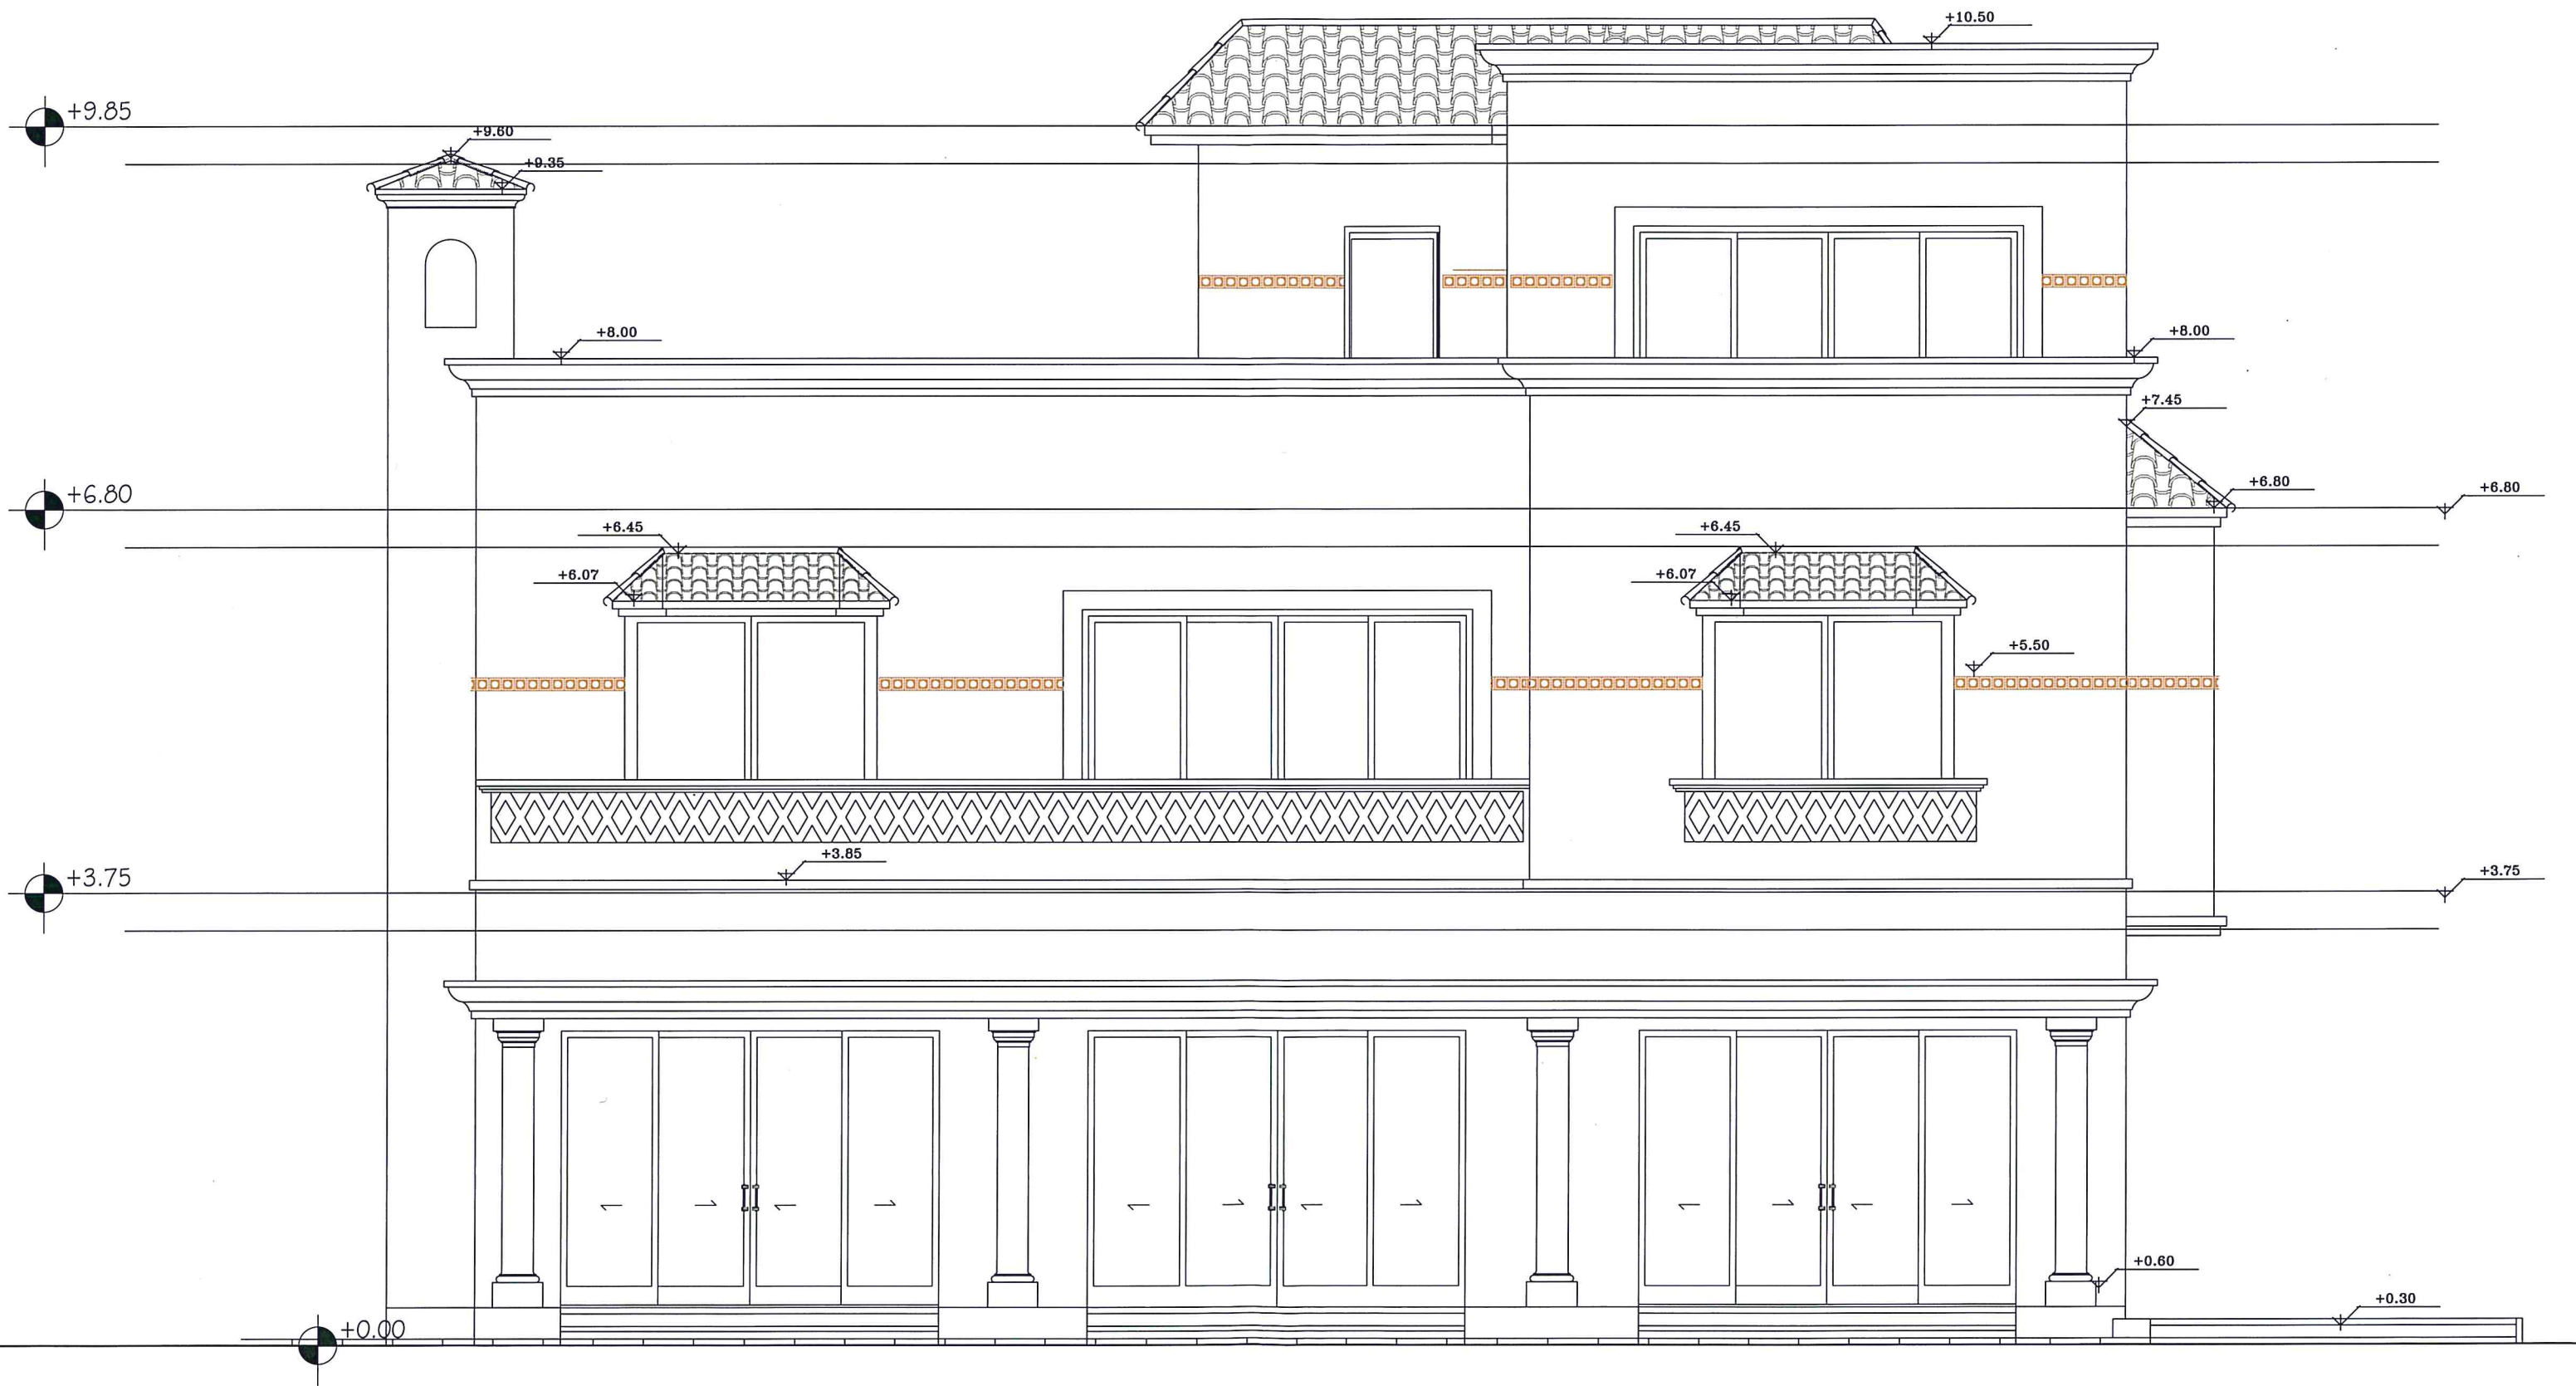

PROSPETTO C scala 1:50

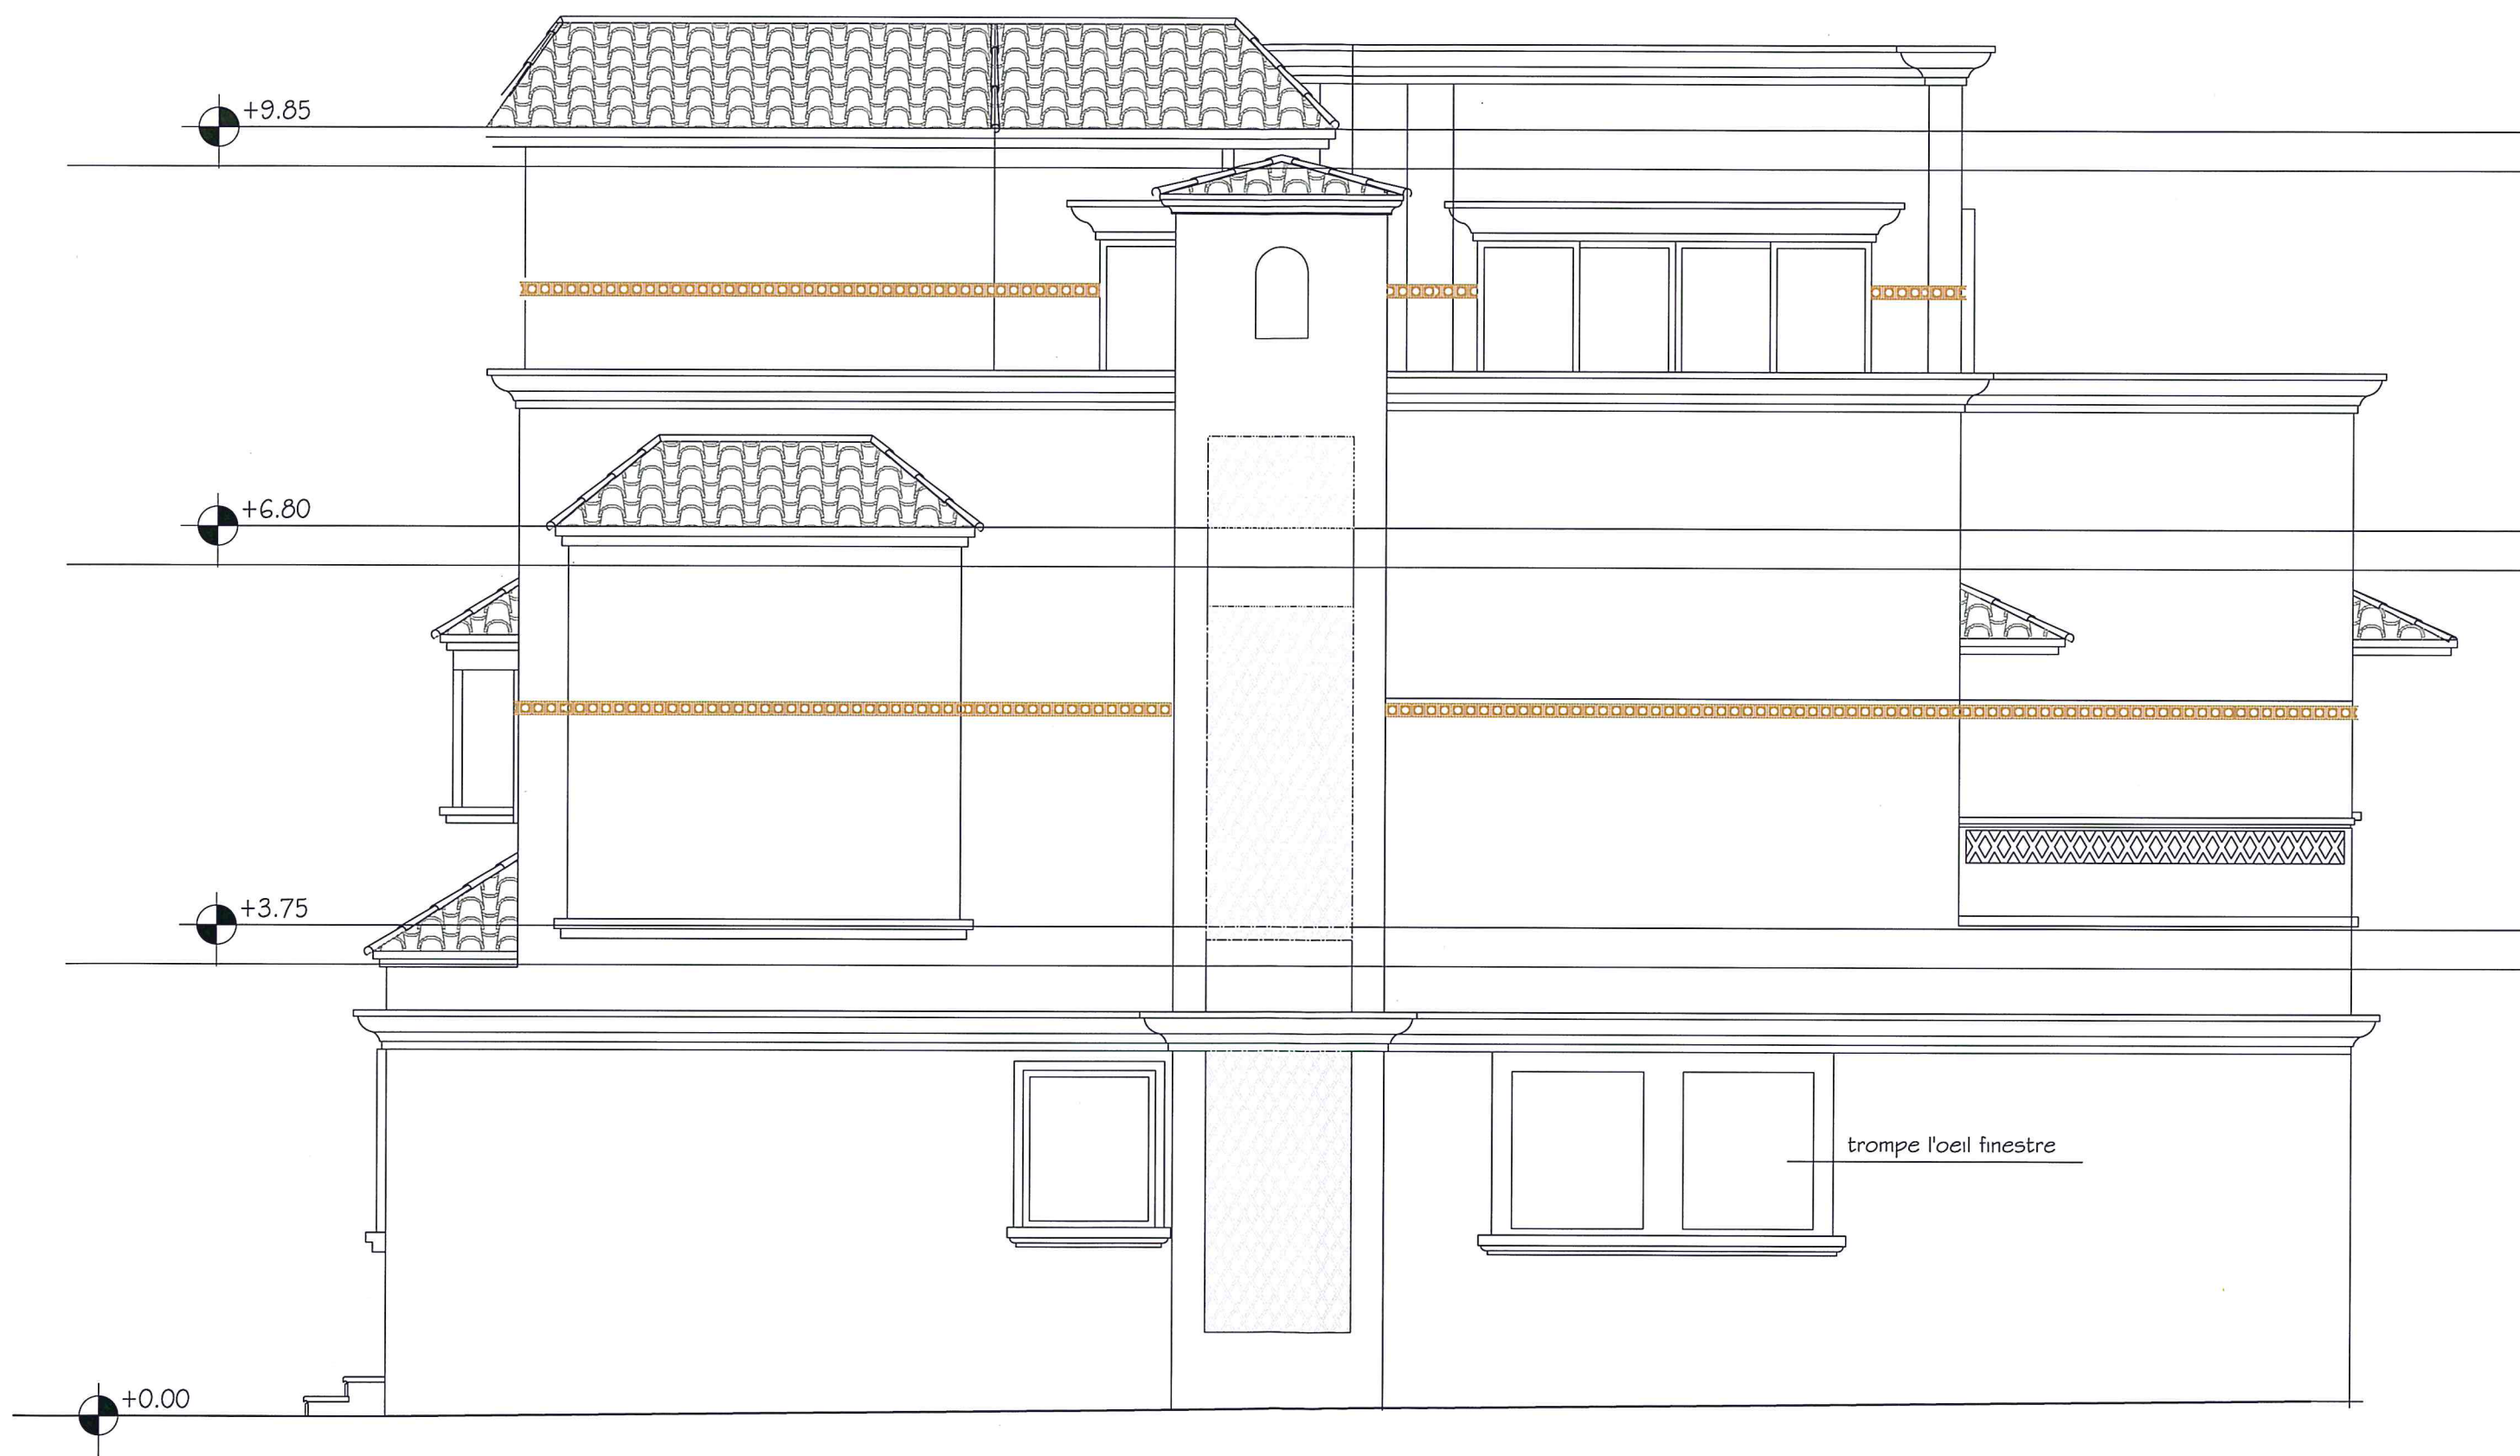

PROSPETTO D scala 1:50