

II SESSIONE 2010

Sezione Vecchio Ordinamento

Prova scritta

Tema 1.

L'amministrazione di un Comune di circa 5.000 abitanti ritiene necessario dotarsi di una sala polivalente che possa ospitare riunioni, conferenze, esposizioni, spettacoli, attività pubbliche e culturali in generale che possano essere utili alla popolazione residente e che possano anche costituire un polo di attrazione esterna.

L'edificio pubblico sarà edificato in un lotto di proprietà Comunale, situato nel centro abitato, in posizione ben visibile e facilmente raggiungibile.

Il progetto, oltre a una sala con una capienza di almeno 300 posti a sedere, dovrà prevedere locali di servizio – quali ad esempio deposito, biglietteria, spogliatoio, caffetteria, guardaroba, servizi igienici, uffici e quant'altro ritenuto necessario per lo svolgimento delle attività previste – e parcheggi.

Il candidato sviluppi il tema proposto presentando il progetto anche in forma sintetica ma con disegni significativi che arrivino a definire i seguenti elaborati:

planimetria 1: 500

pianta/piante: 1:100

1 prospetto significativo 1:100

schizzi e riferimenti progettuali

Allegati:


Planimetria catastale 1:2000

Planimetria 1:500

Norme antincendio e norme abbattimento barriere architettoniche

via Roma


PLANIMETRIA
scala 1:500

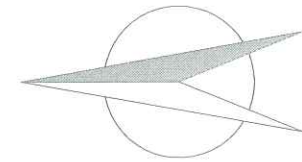

○ ○ ○ area oggetto dell'intervento

via circonvallazione

← torrente

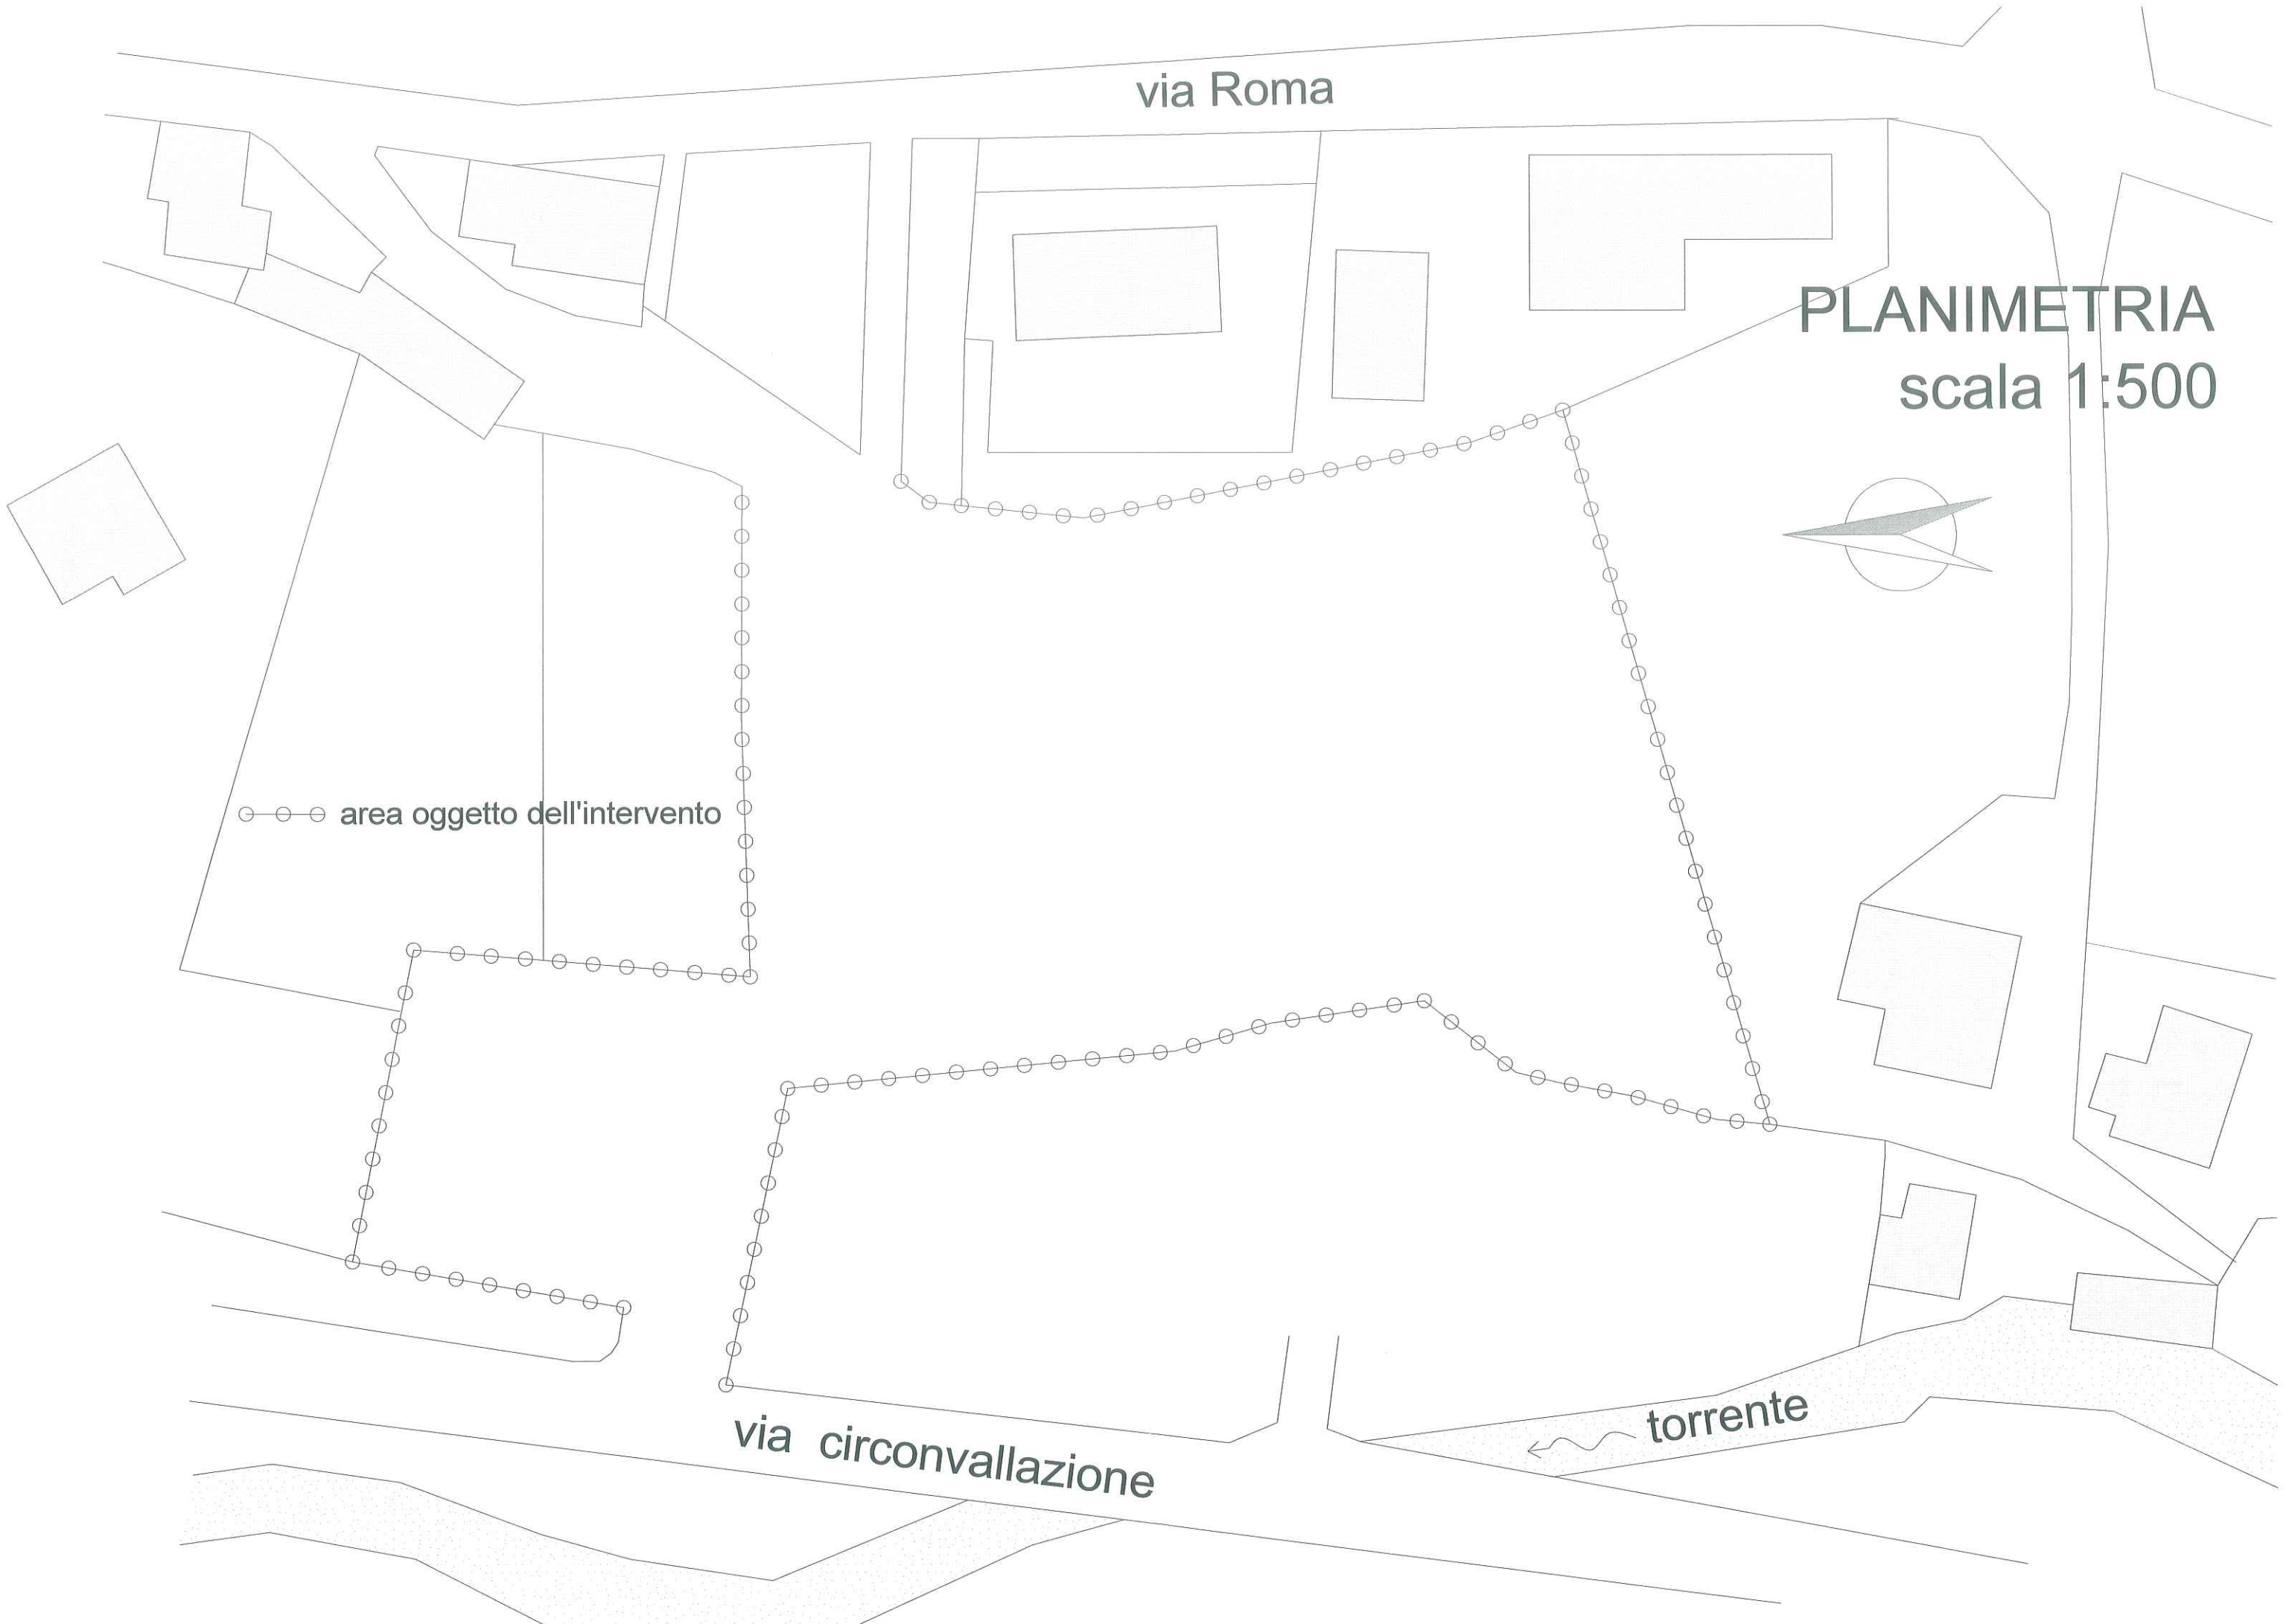

PLANIMETRIA CATASTALE SCALA 1:2000

