

II SESSIONE 2010

Sezione Vecchio Ordinamento

Prova scritta

Tema 2.

La villa nelle rappresentazioni in allegato è situata in Piemonte nelle valli di Lanzo e risale all'inizio del XX secolo. E' un edificio in muratura, con finiture di facciata in intonaco e decorazioni dipinte e graffite, serramenti e tetto in legno, manto di copertura in lose (pietre a spacco naturale), veranda in ghisa e vetro, ringhiere in ghisa.

Il committente richiede un progetto di ri-funzionalizzazione ai fini di realizzare una struttura ricettiva.

Le indicazioni legislative prevedono la conservazione del manufatto storico consentendo la rifunzionalizzazione con adeguamento alla normativa.

E' inoltre consentito di realizzare un nuovo volume che non superi 500 mc fuori terra per gli spazi comuni e di servizio (sala colazione, lettura, relax, fitness...).

Il candidato sviluppi il tema proposto presentando il progetto anche in forma sintetica ma con disegni significativi che arrivino a definire i seguenti elaborati:

planimetria 1:500

pianta/piante 1:100

almeno 1 prospetto o schizzi d'insieme e di dettaglio significativi

Allegati:

Planimetria 1: 500

Piante, sezione, prospetti con fotografie 1:100



Norme antincendio e abbattimento barriere architettoniche



Planimetria generale scala 1: 500




— Piano interrato e piano terra —

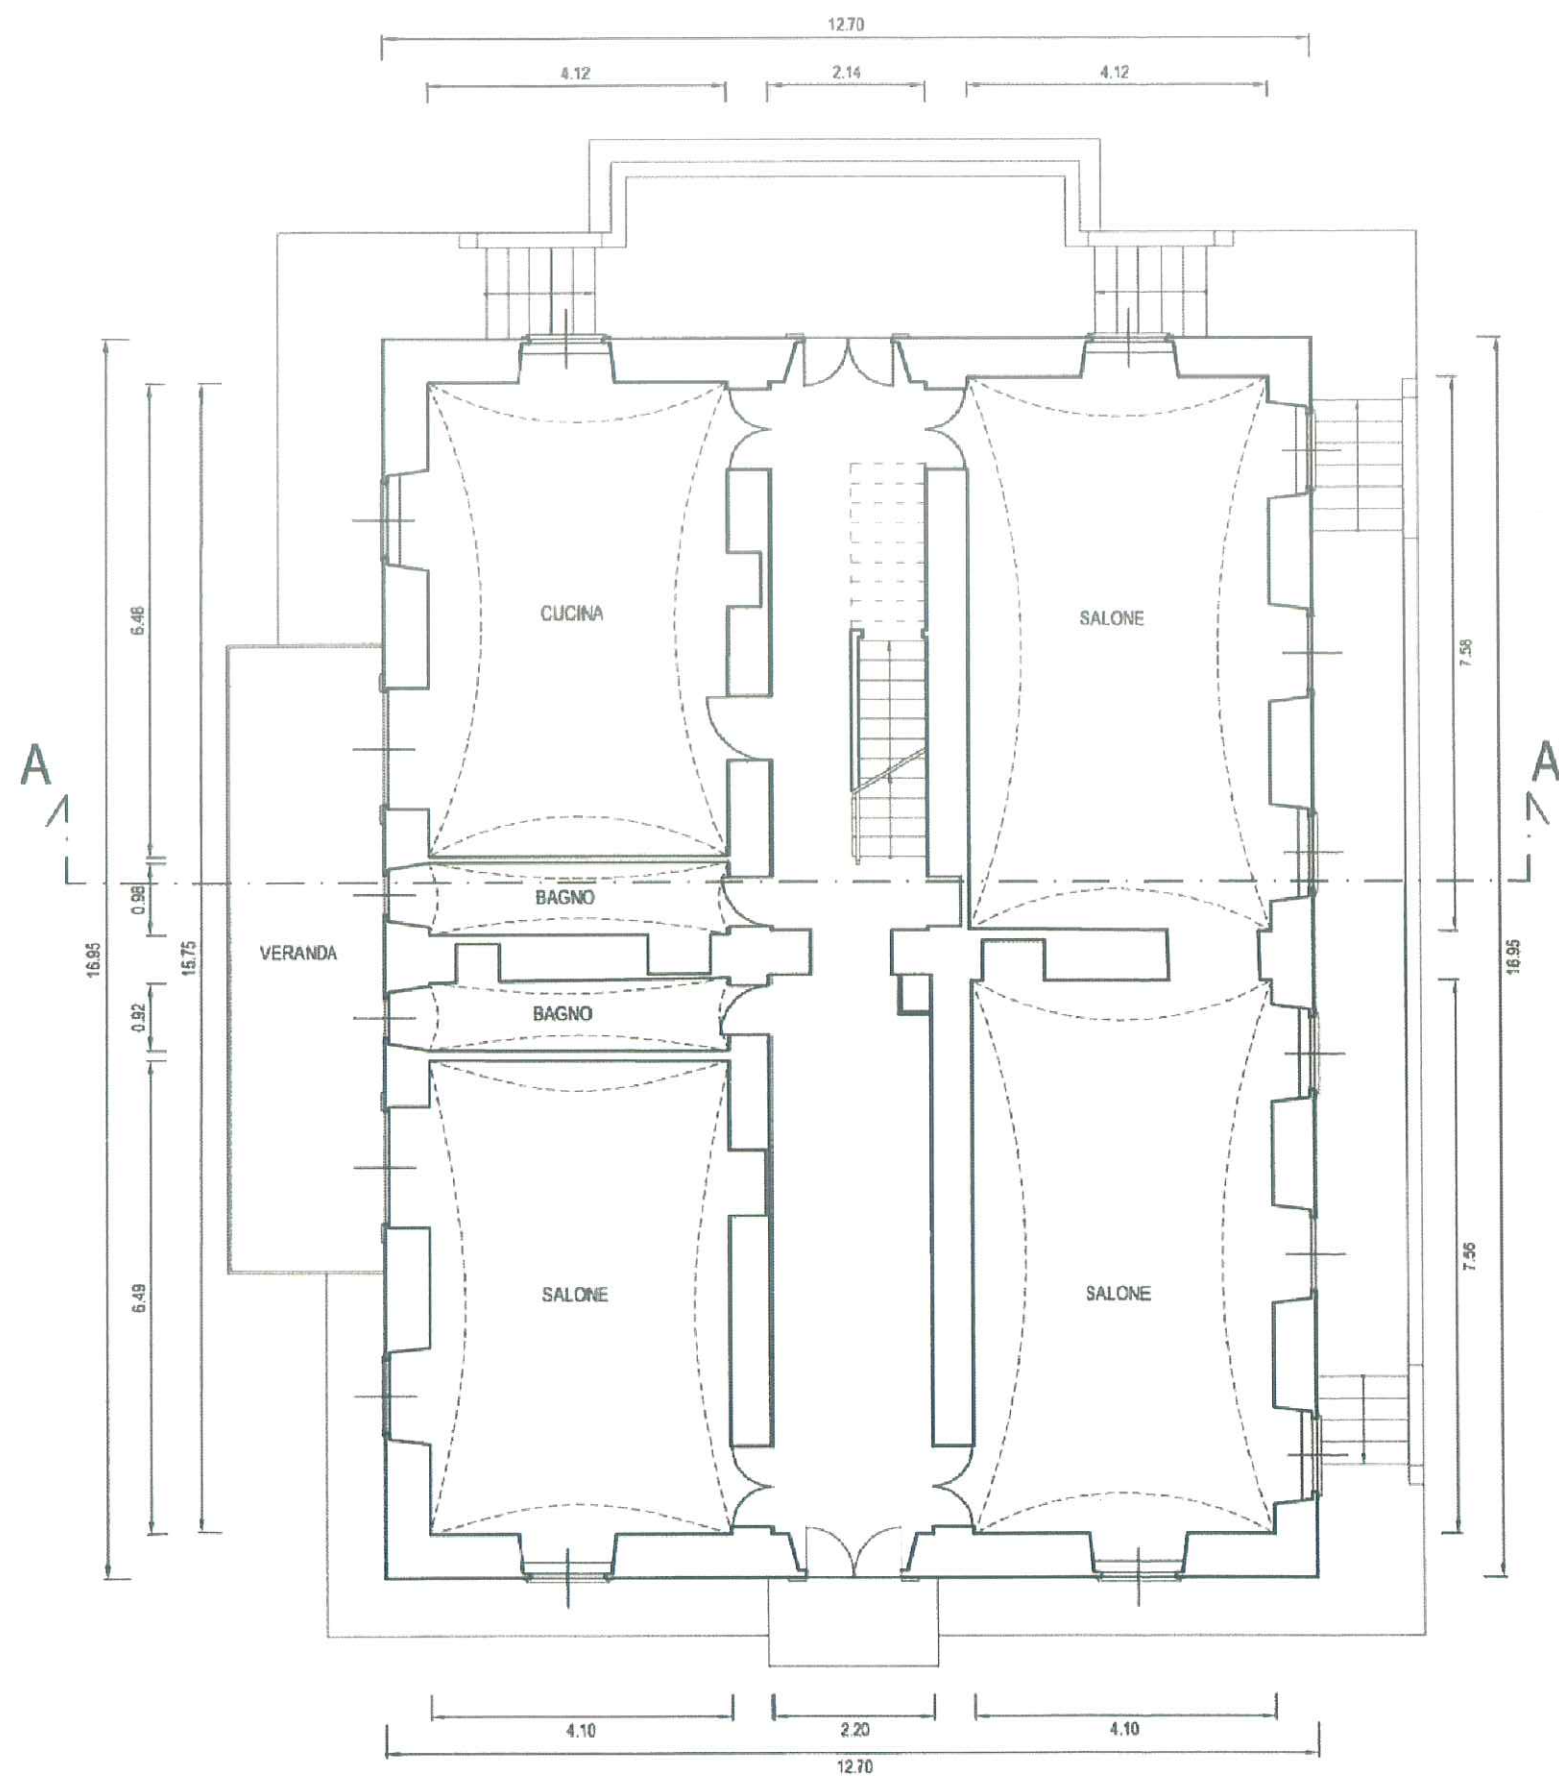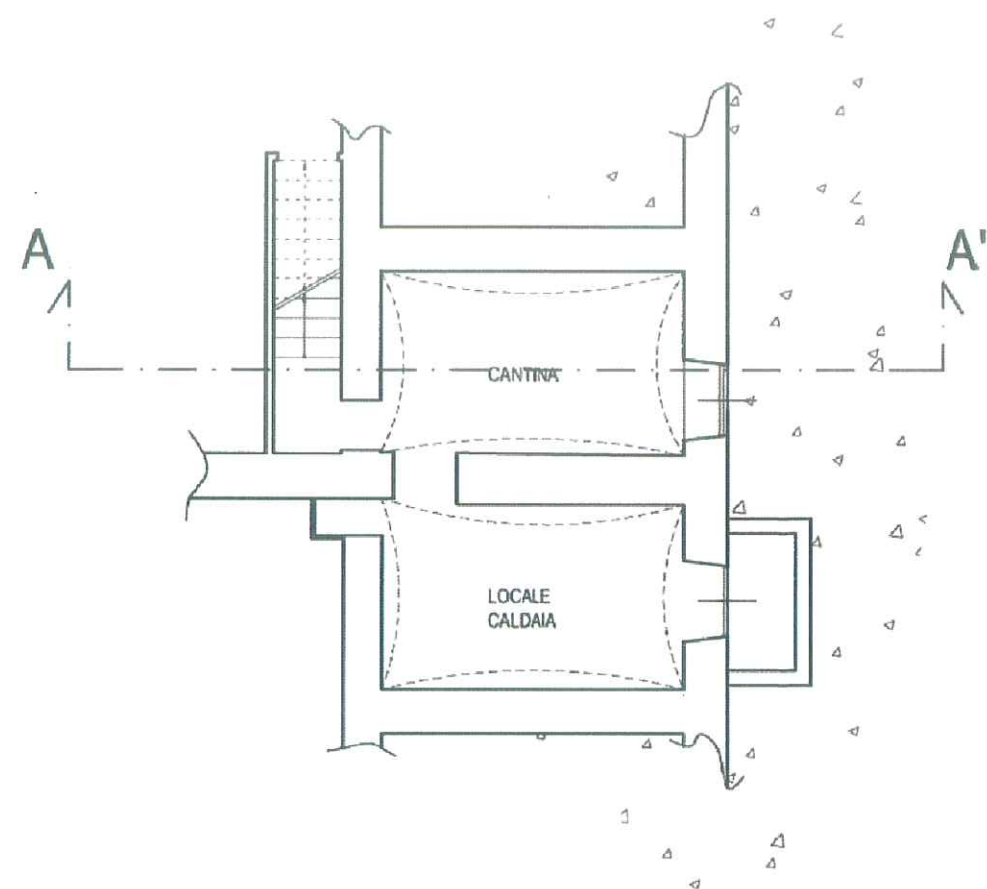




— Piano Primo —

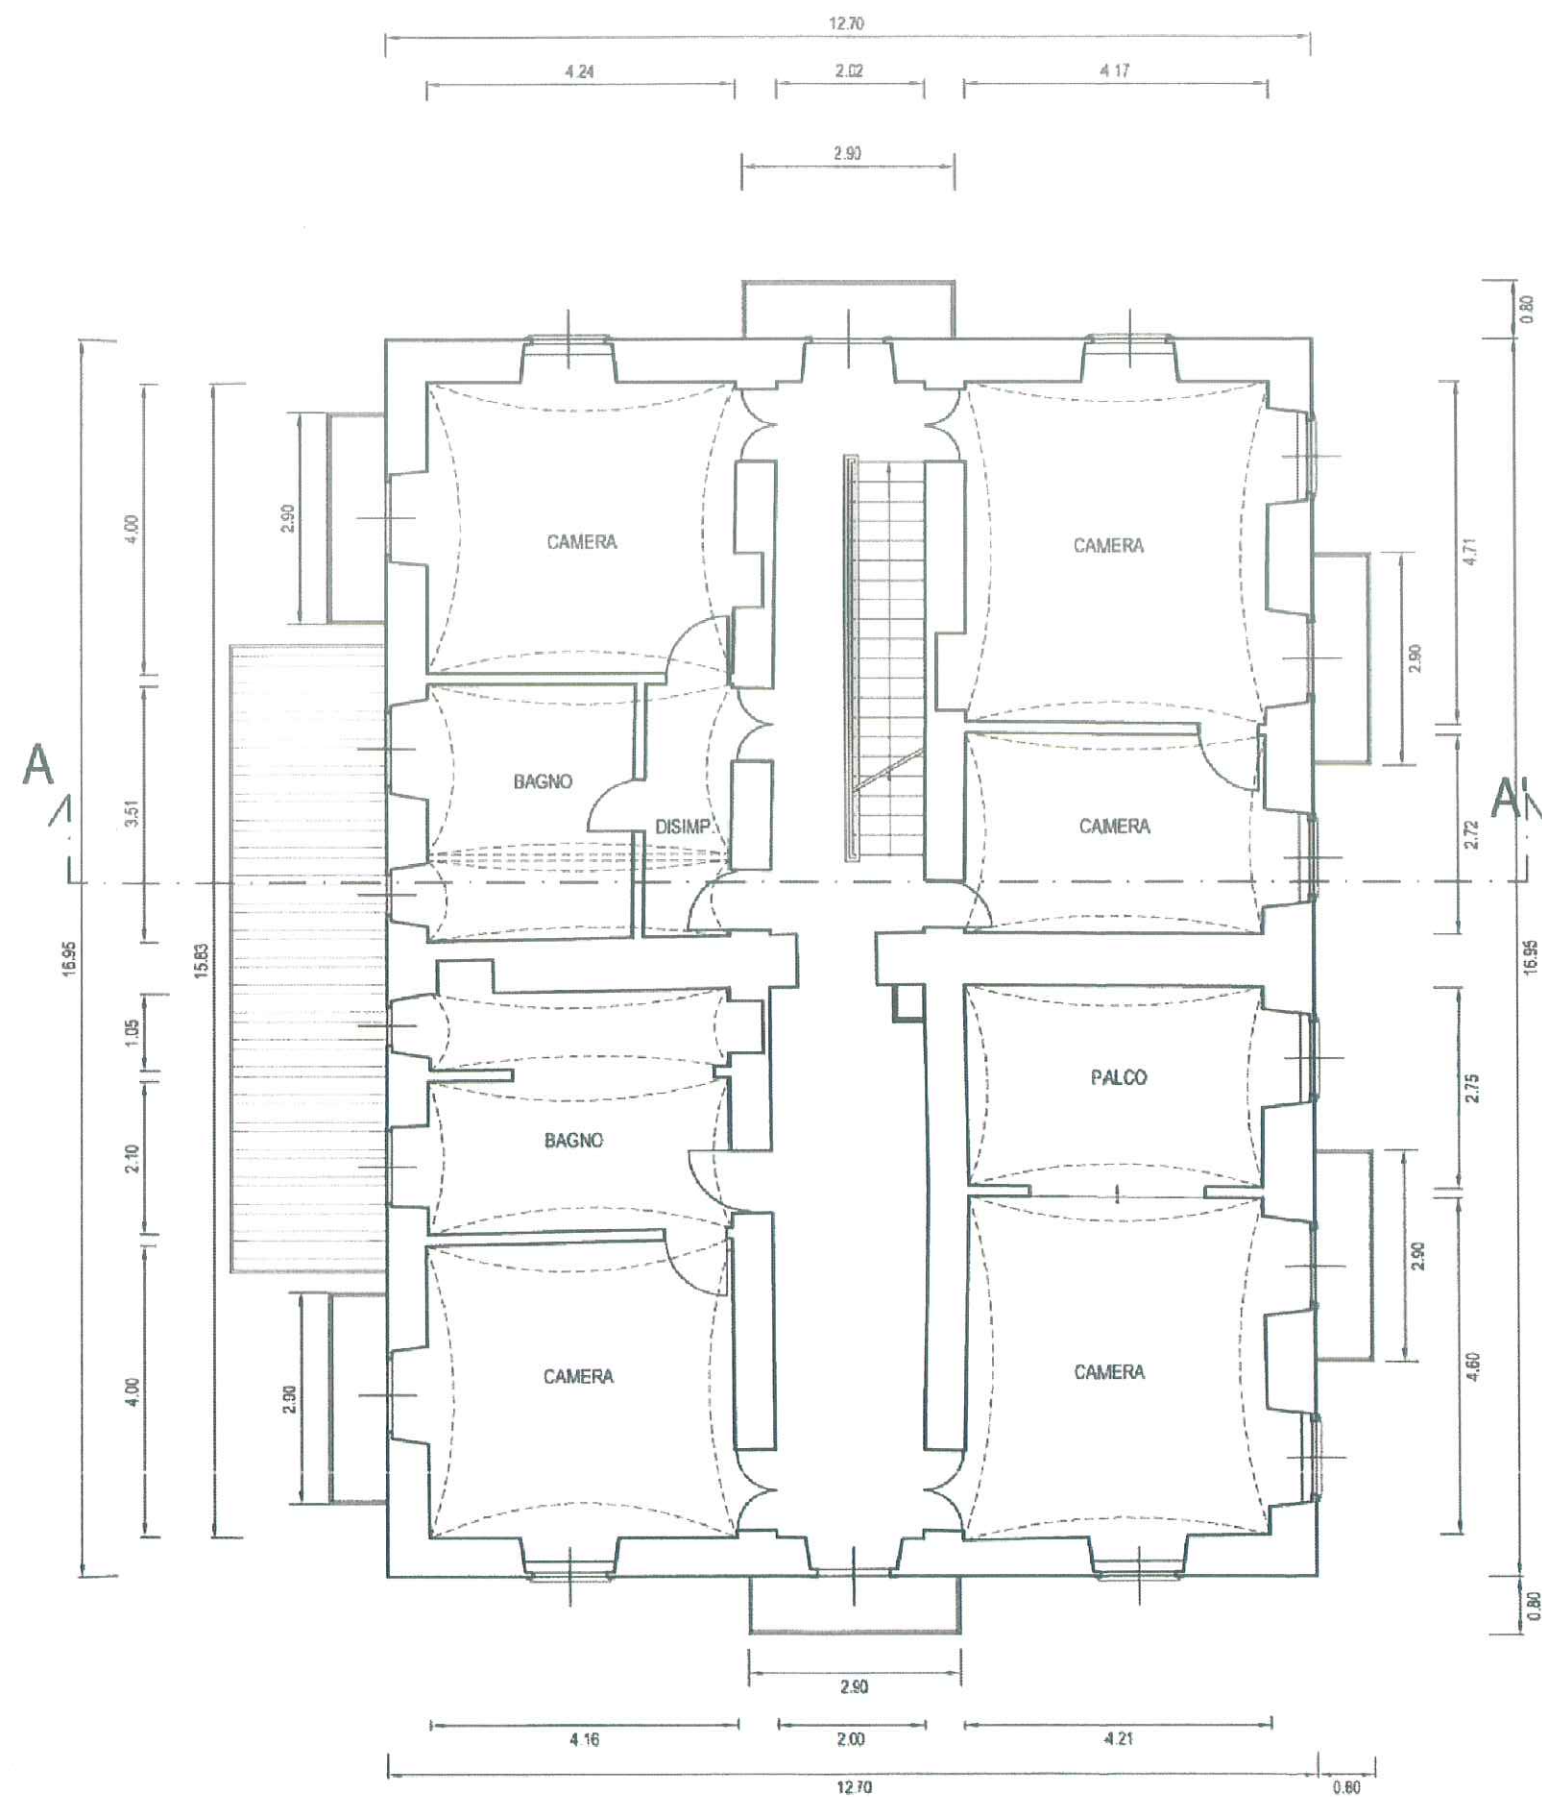




— Piano Secondo —

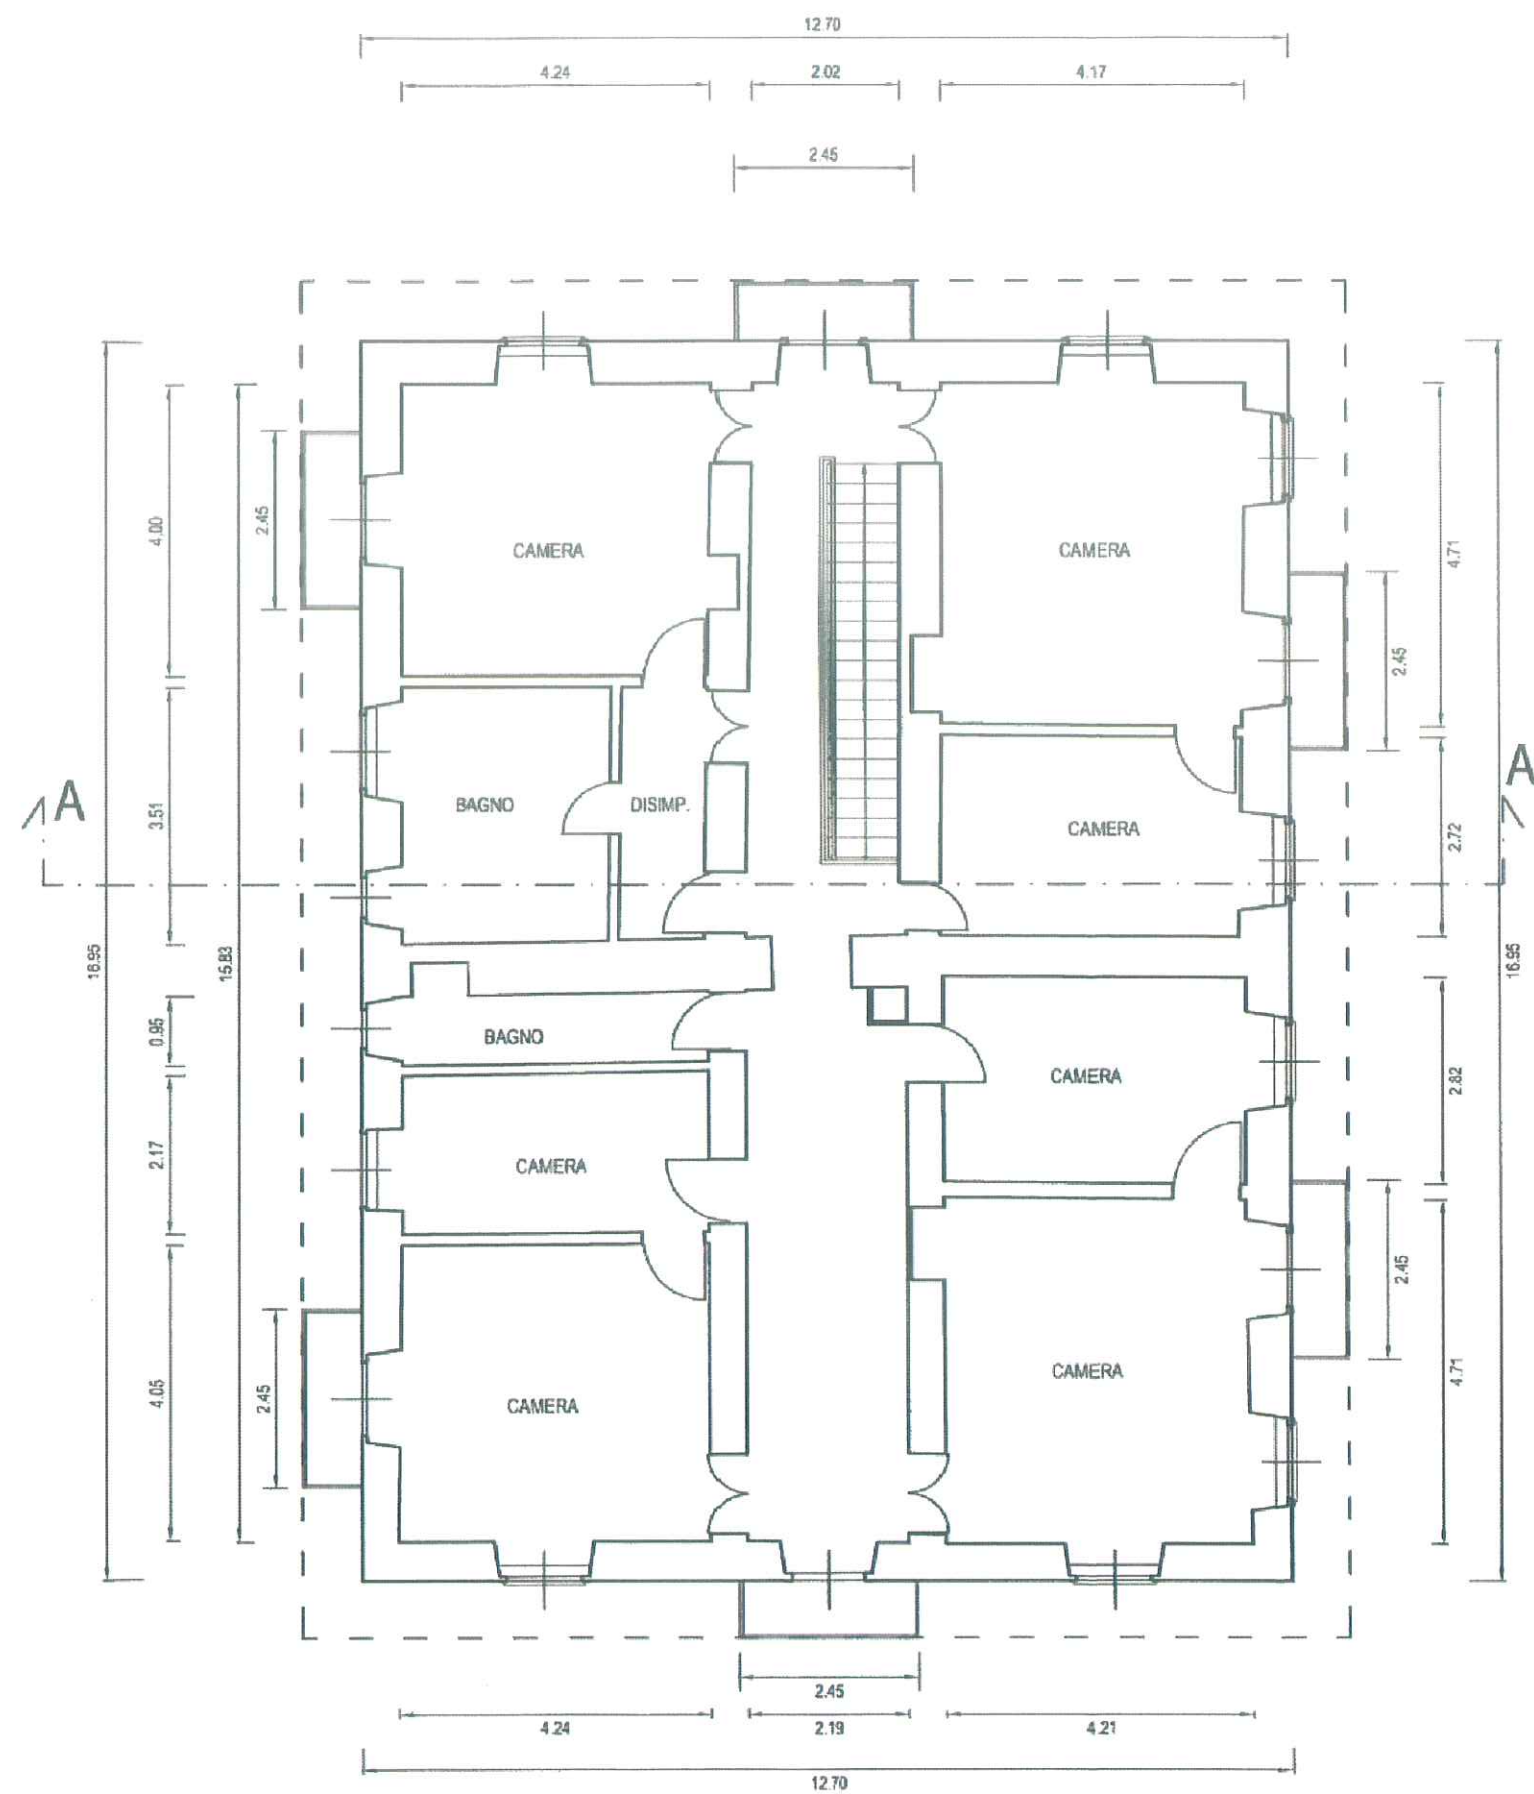





— Orditura principale —

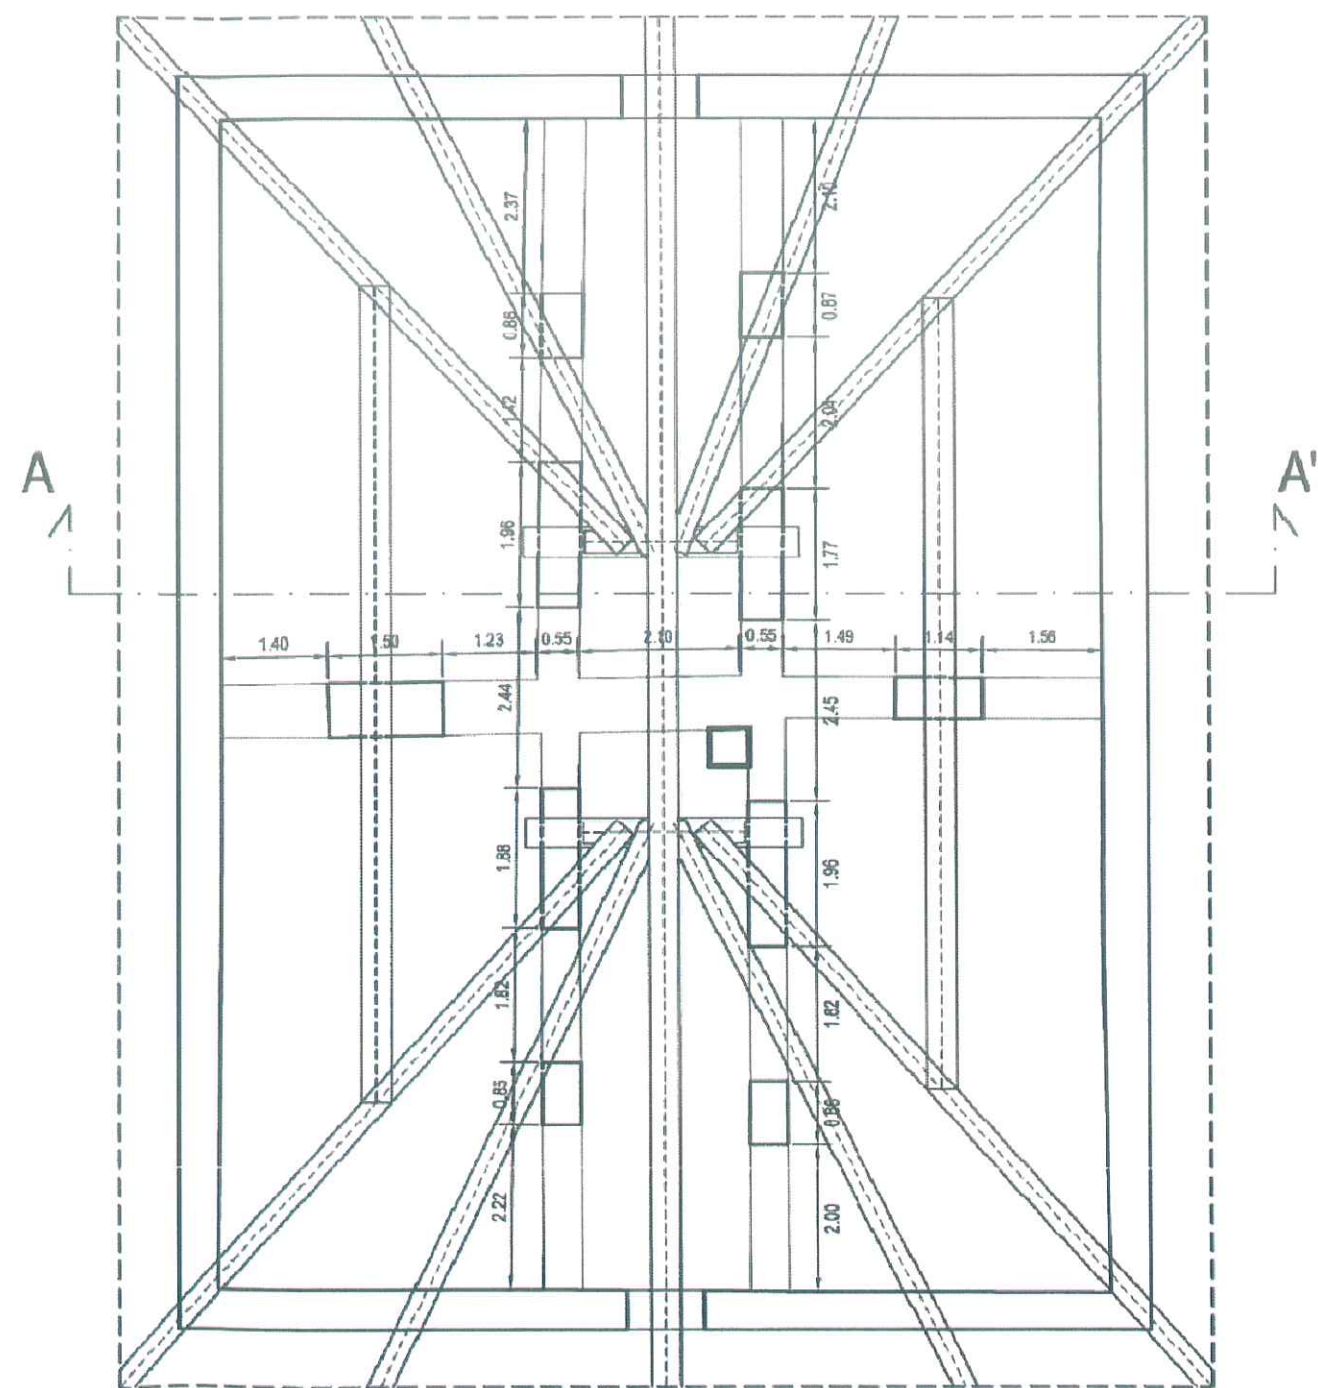

PROSPETTO EST

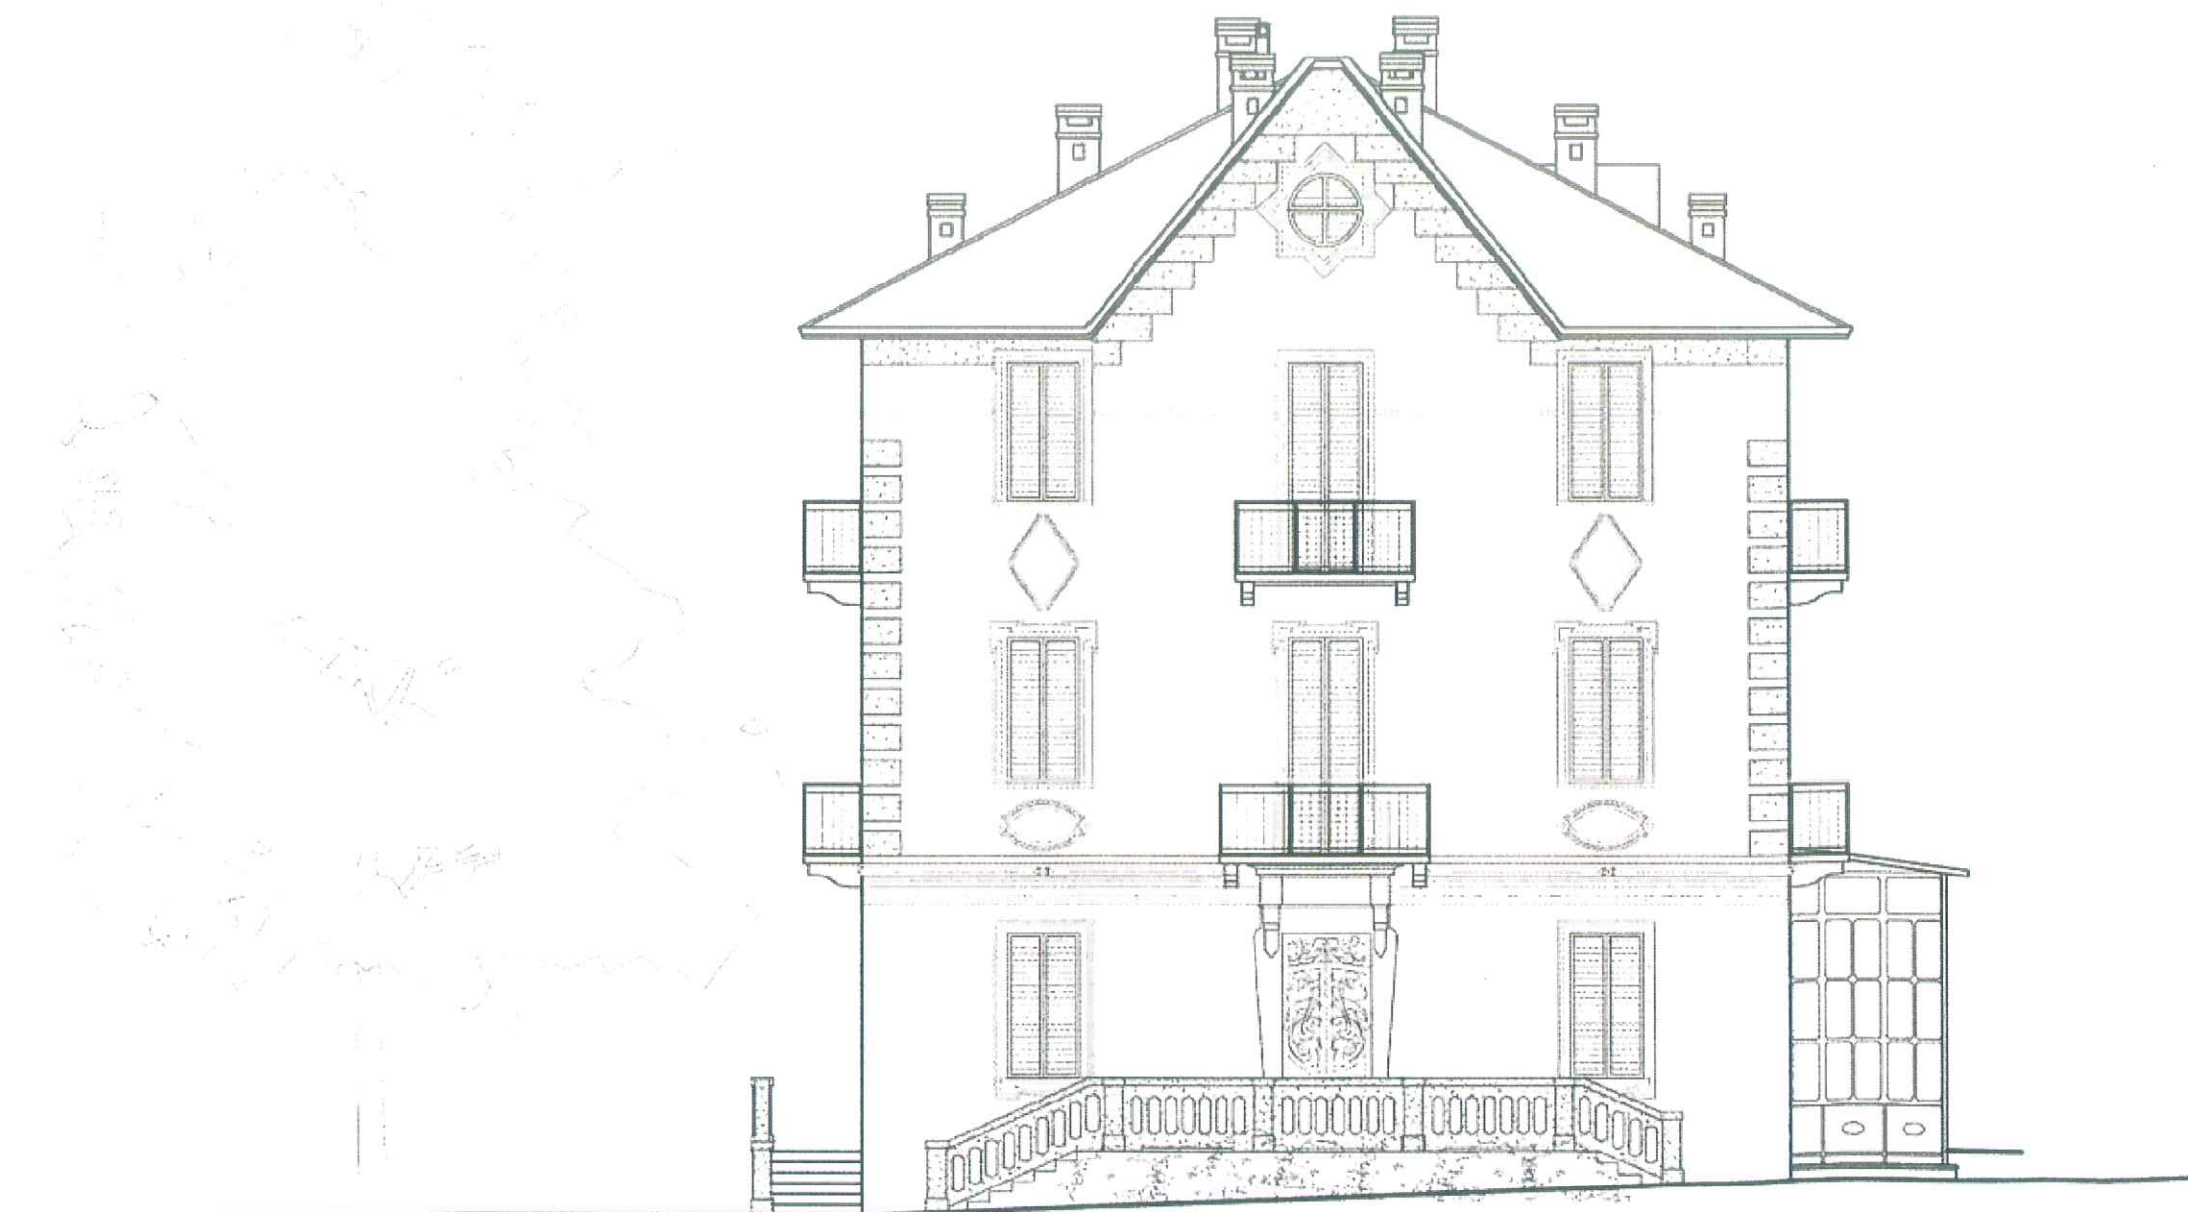


PROSPETTO NORD

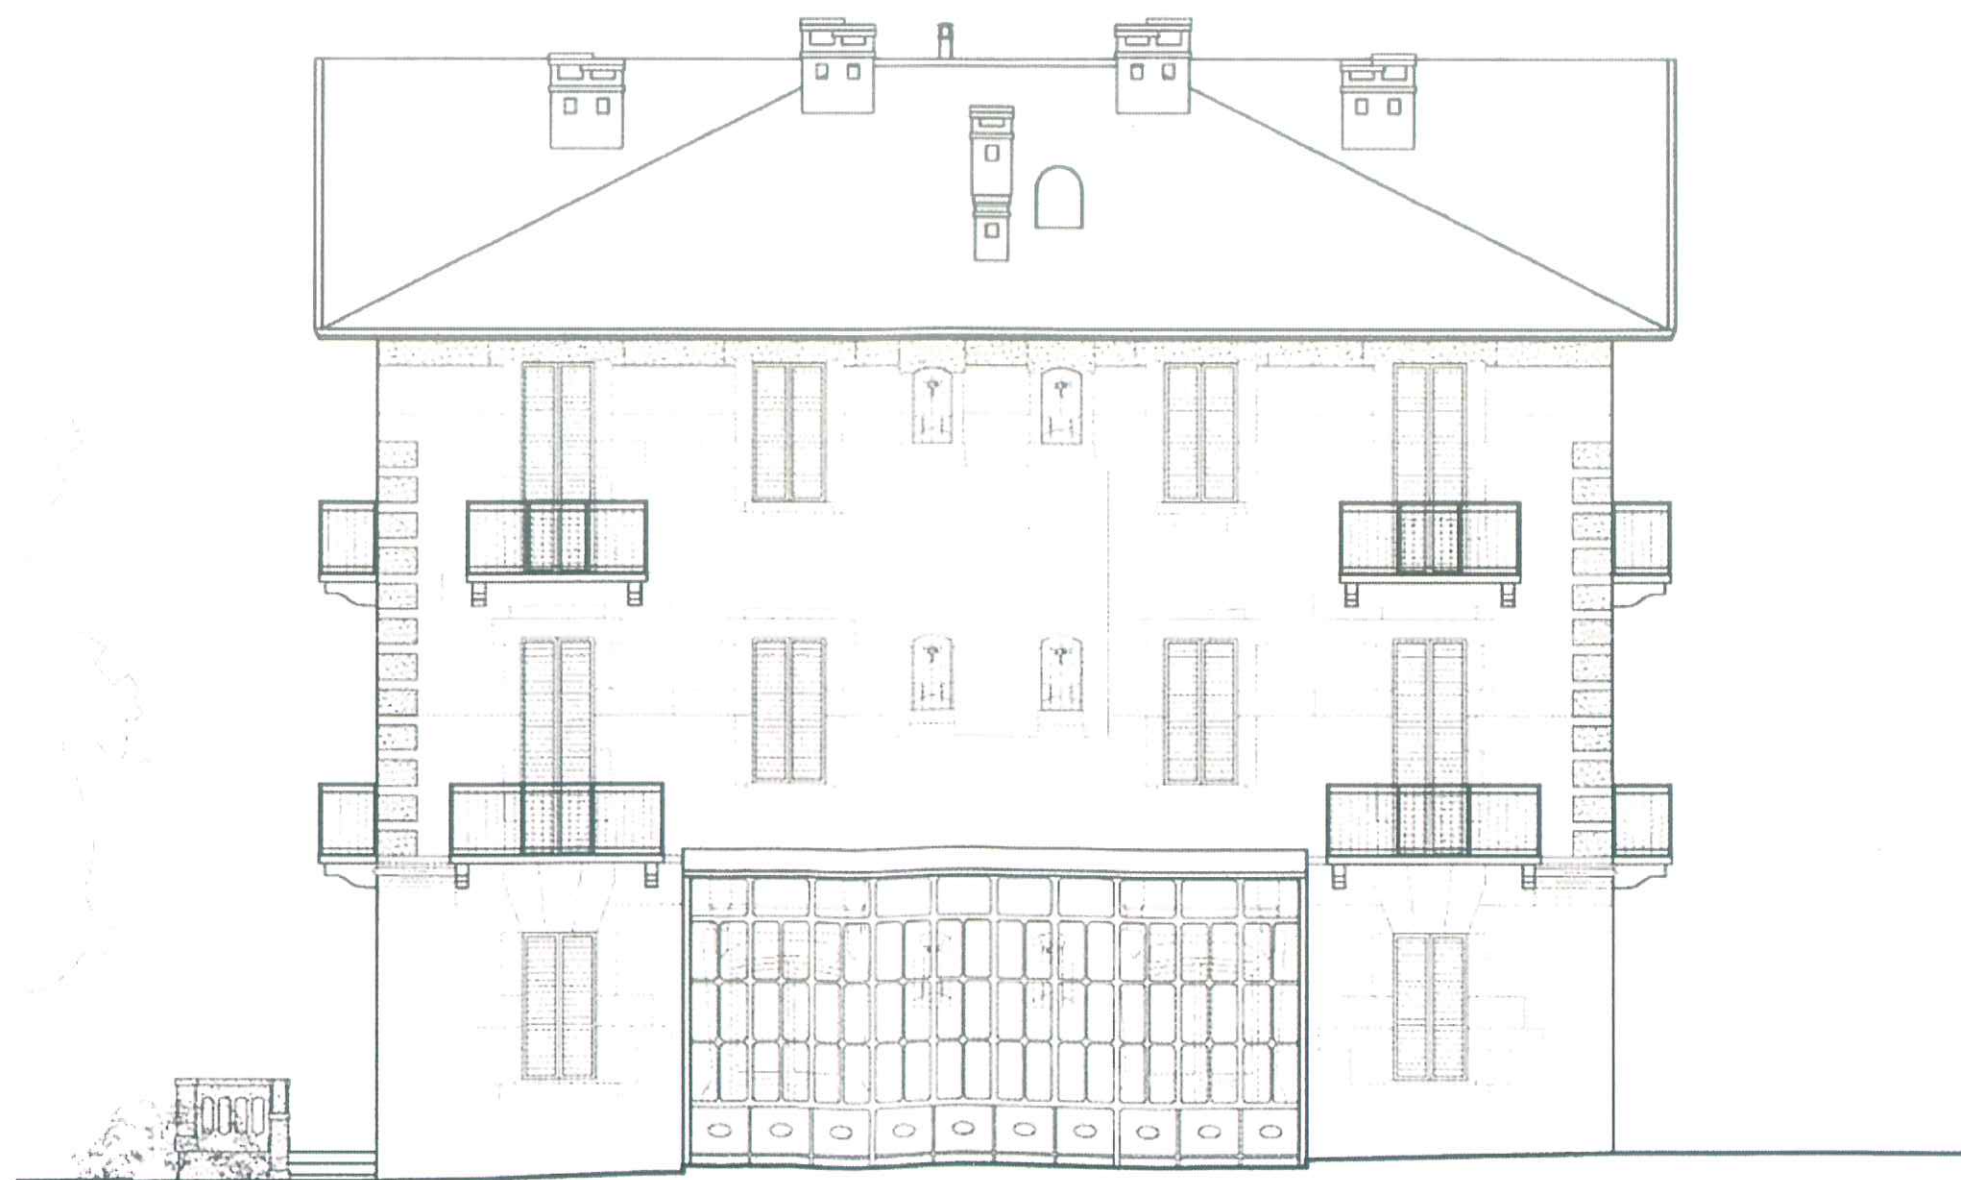

PROSPETTO OVEST




PROSPETTO SUD

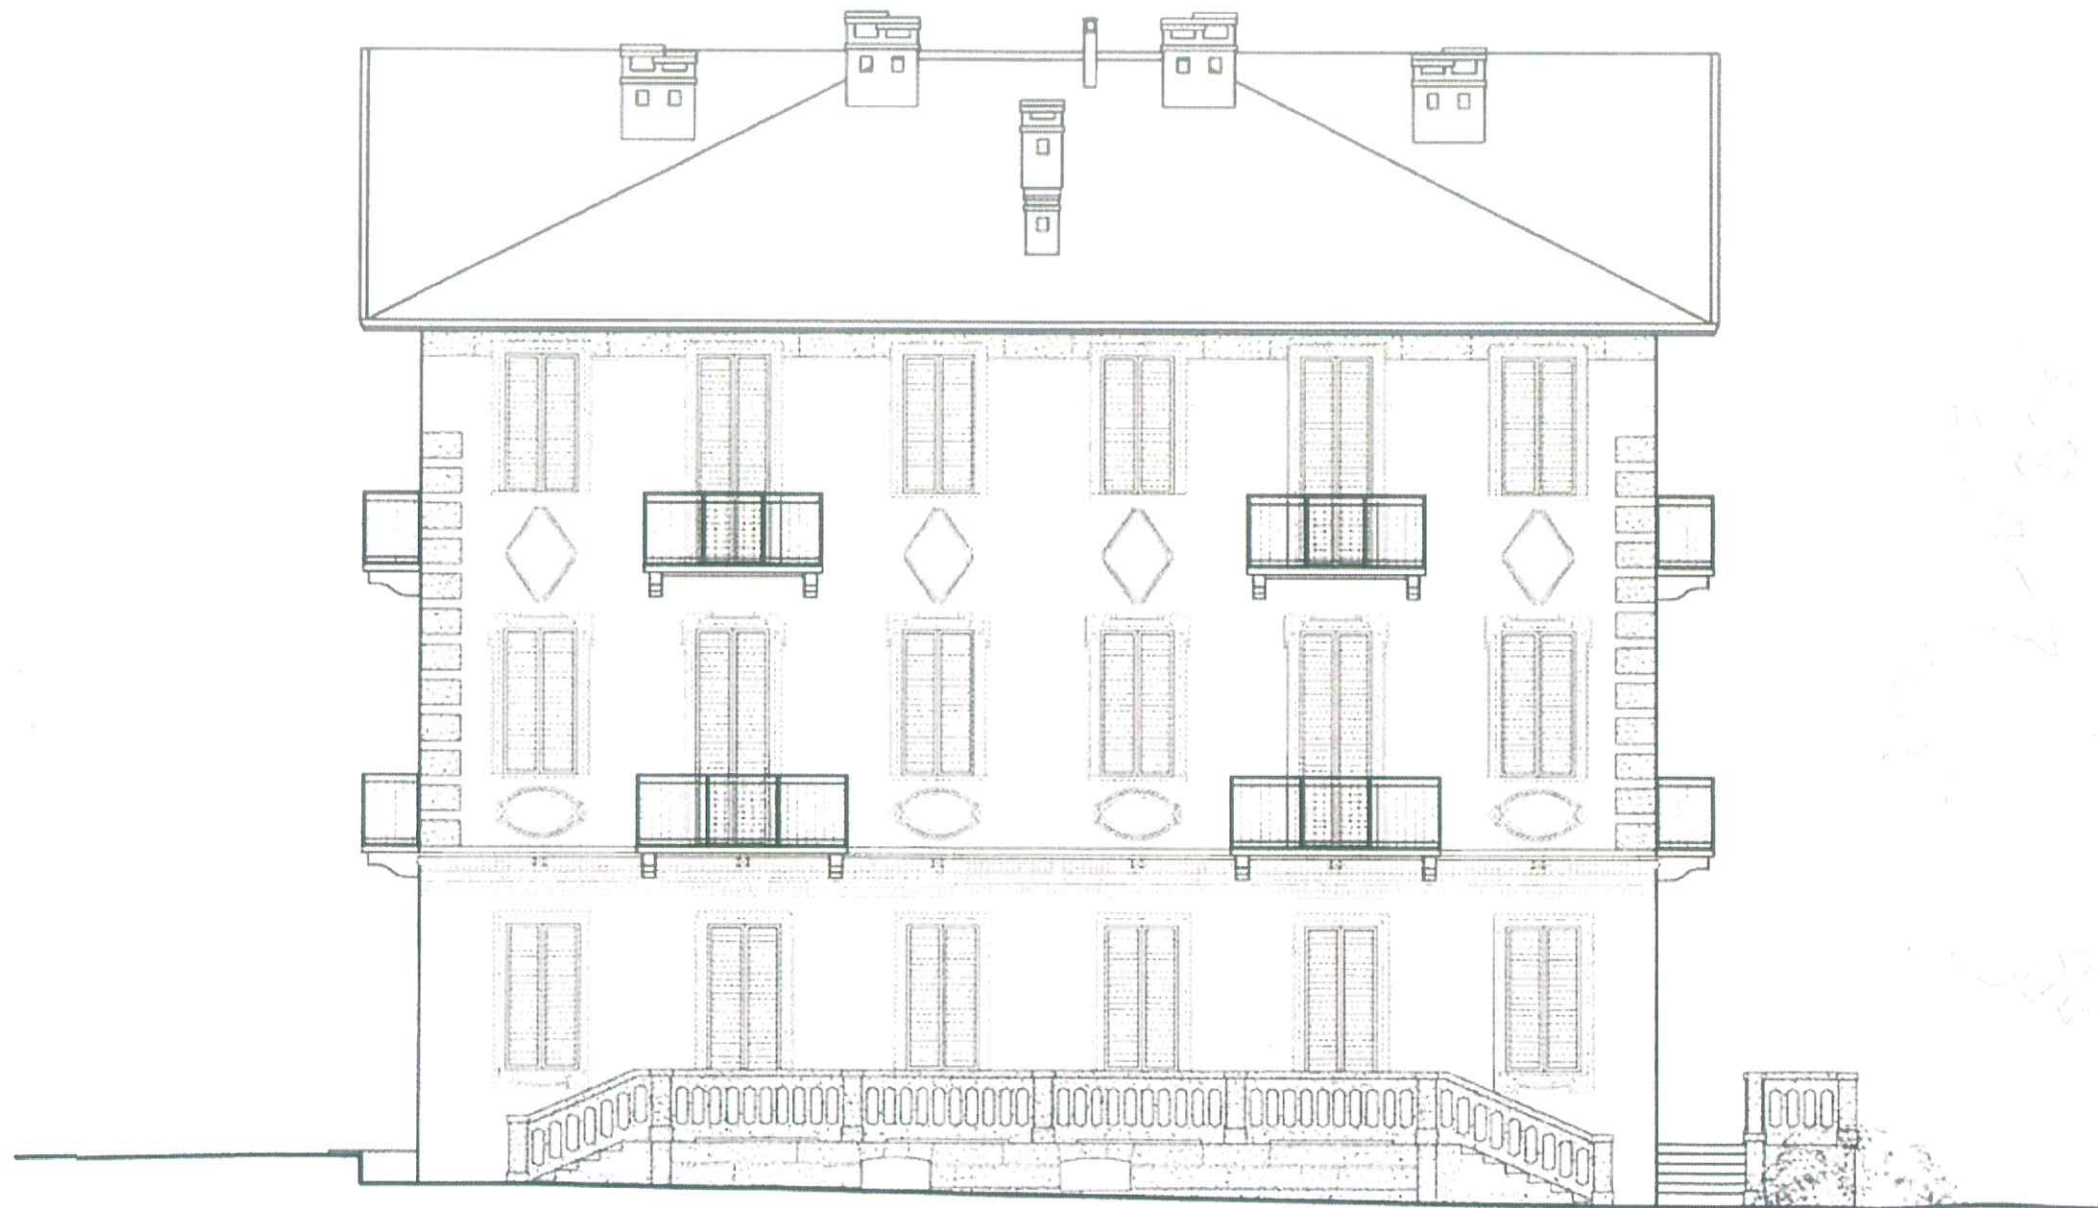



— Sezione —

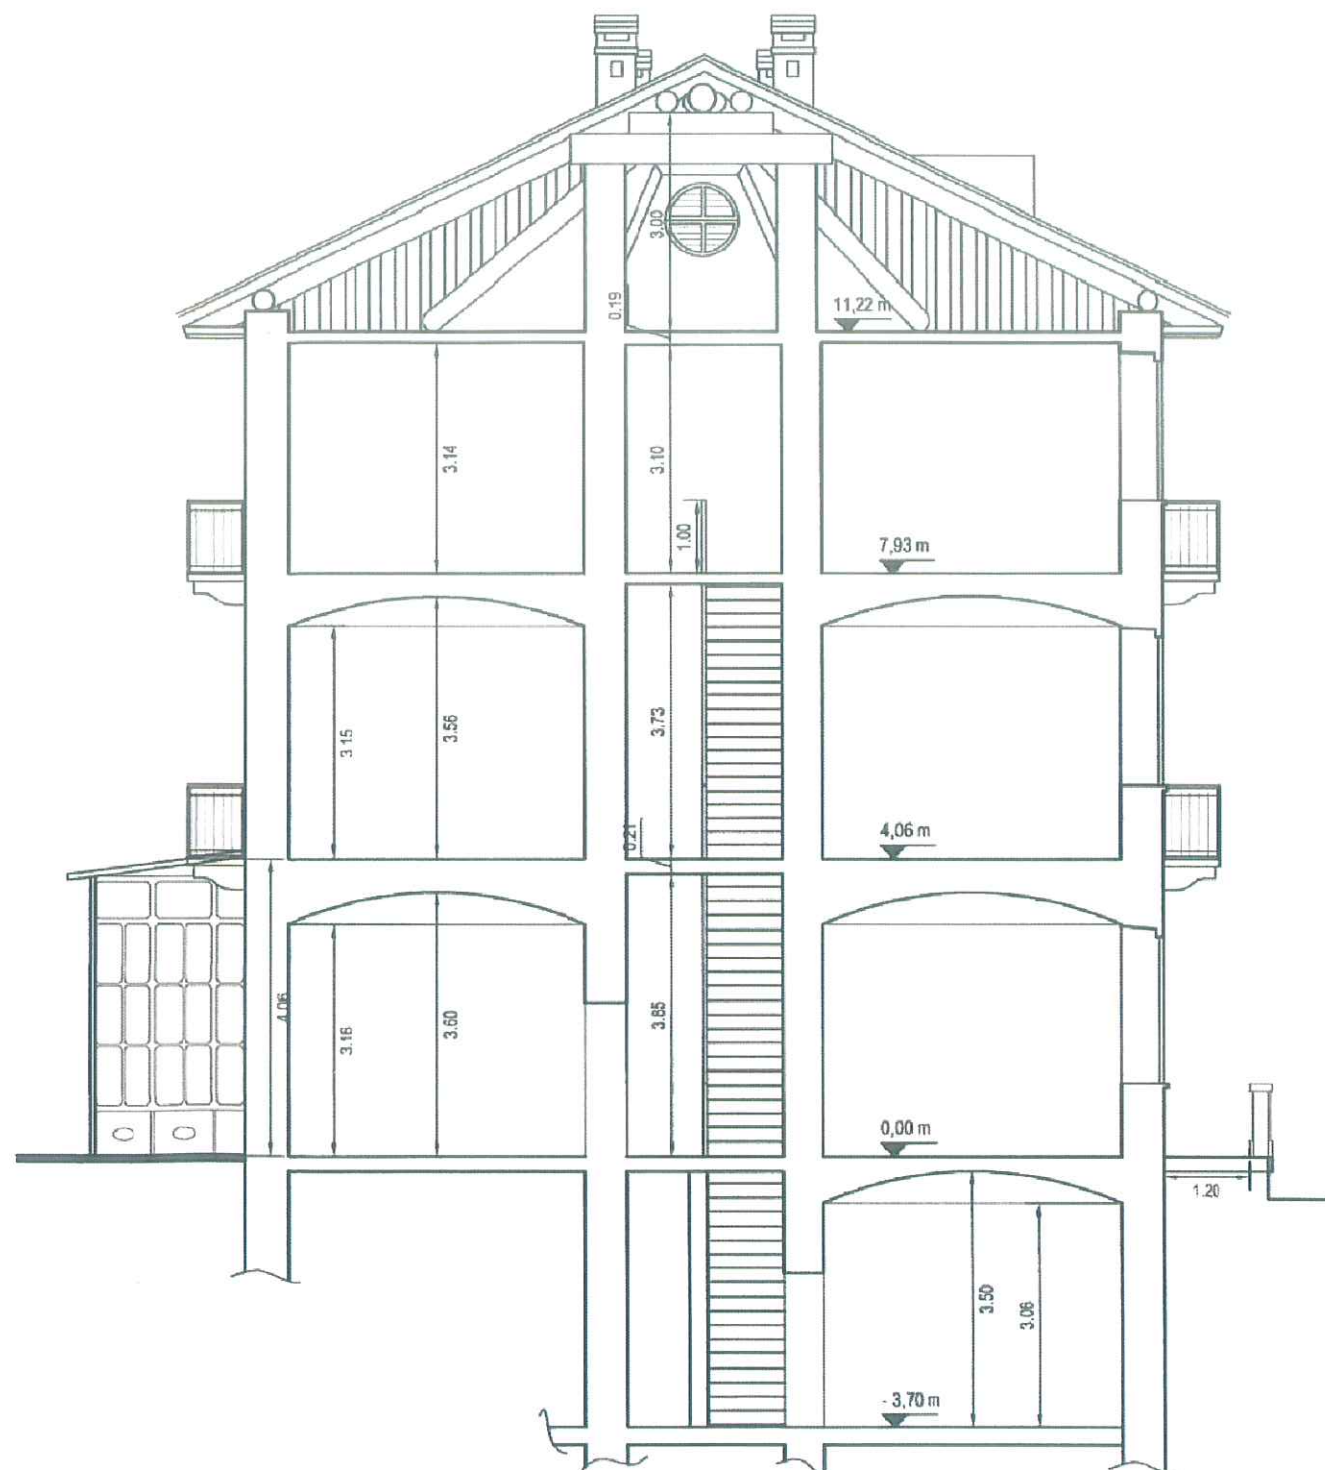


EST



NORD



NORD

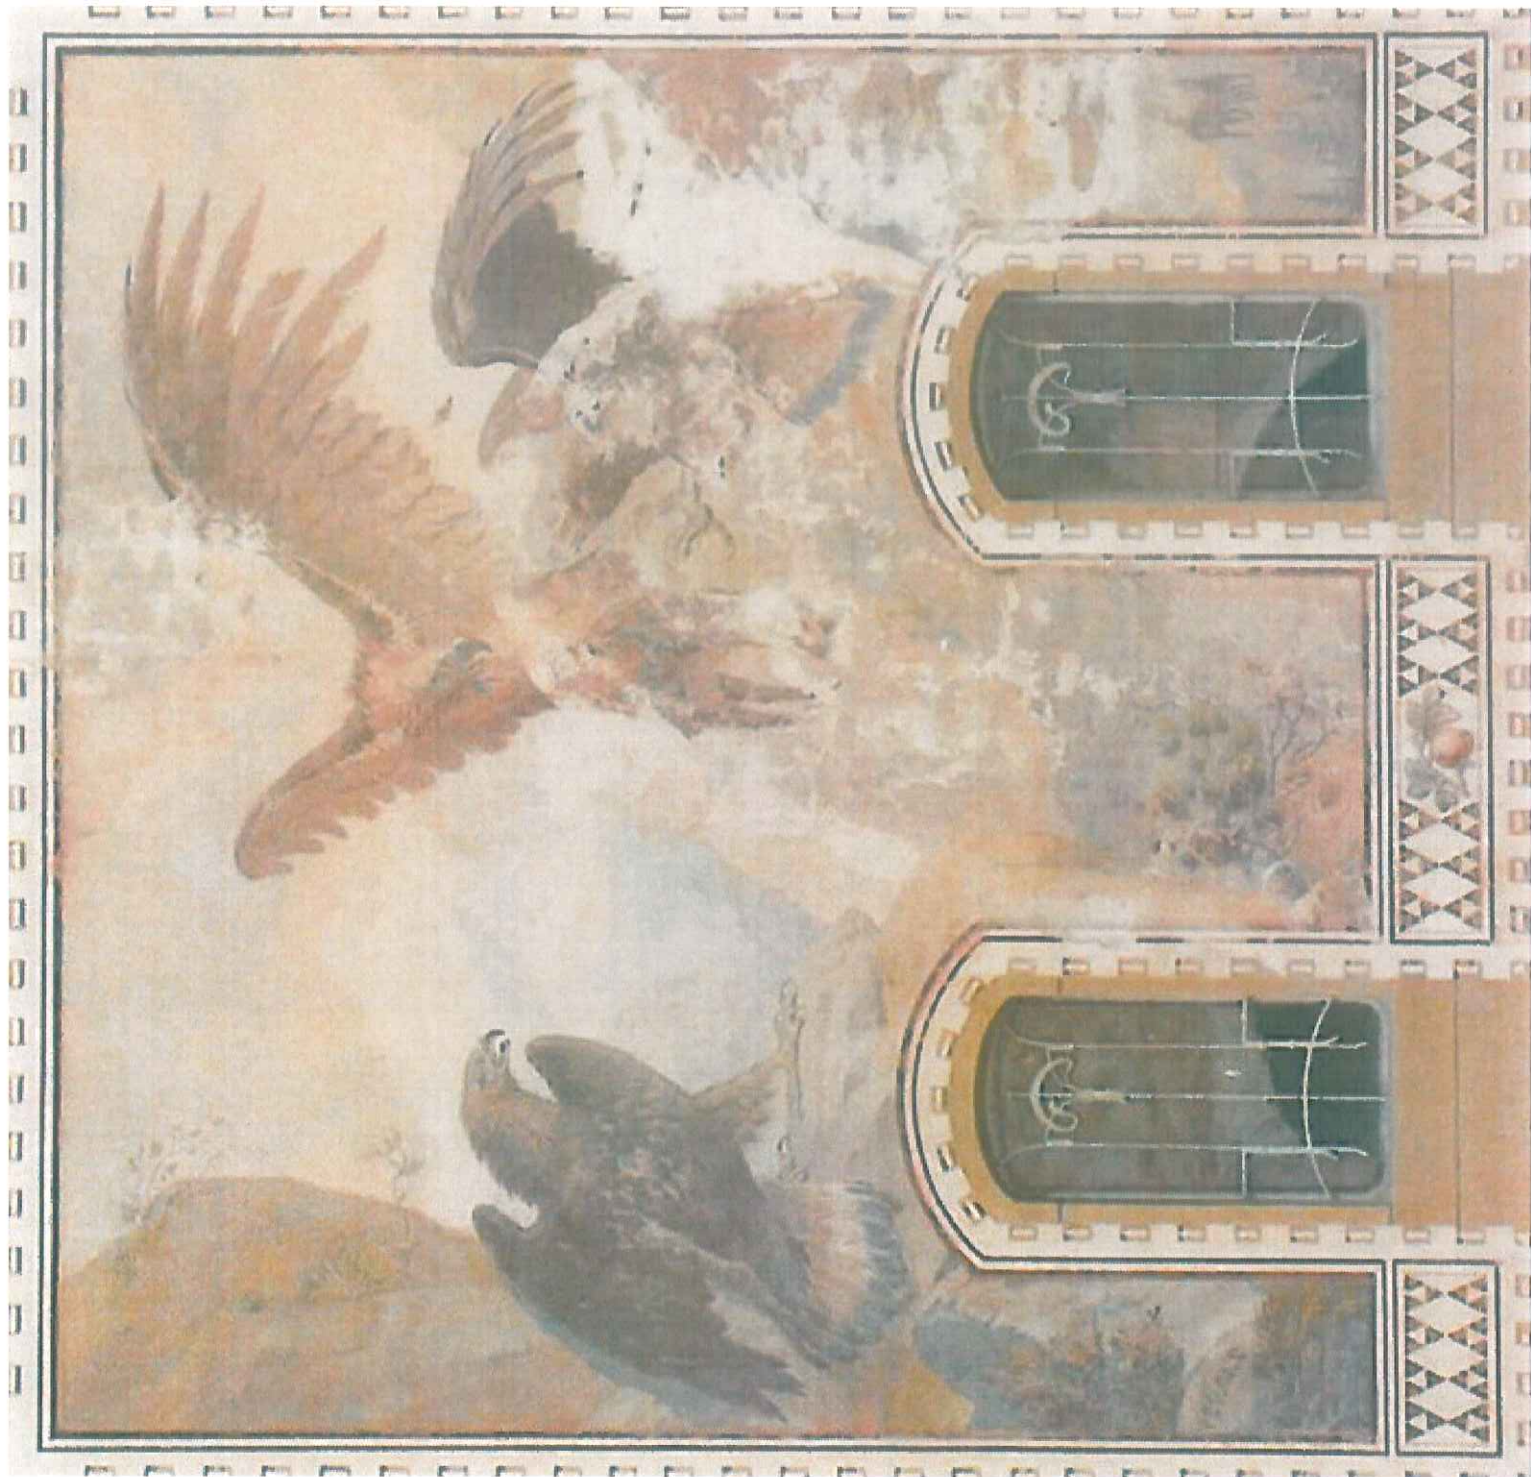

OVEST



SUD

