


## Tema n° 2 :

Si richiede di progettare all'interno di una cappella barocca uno spazio per mostre temporanee, all'esterno uno spazio delimitato per concerti all'aperto di musica antica per 200 persone ed un nuovo corpo adiacente contenente:

- un piccolo museo (metri quadri 200) dell'ex voto
  - una sala biblioteca e una sala conferenze (25 persone)
  - i locali accessori, di servizio e di deposito
- e la sistemazione dell'area esterna con zona di parcheggio.

La cappella barocca, restaurata recentemente, sorge in aperta campagna nel Pinerolese, su un lotto isolato prospiciente una strada provinciale e fiancheggiato da un canale.



Gli elaborati grafici, che comprenderanno una planimetria, piante, sezioni, prospetti, schizzi assonometrici o prospettici e i particolari costruttivi saranno realizzati nelle scale che il candidato riterrà più opportune per l'illustrazione del proprio progetto.

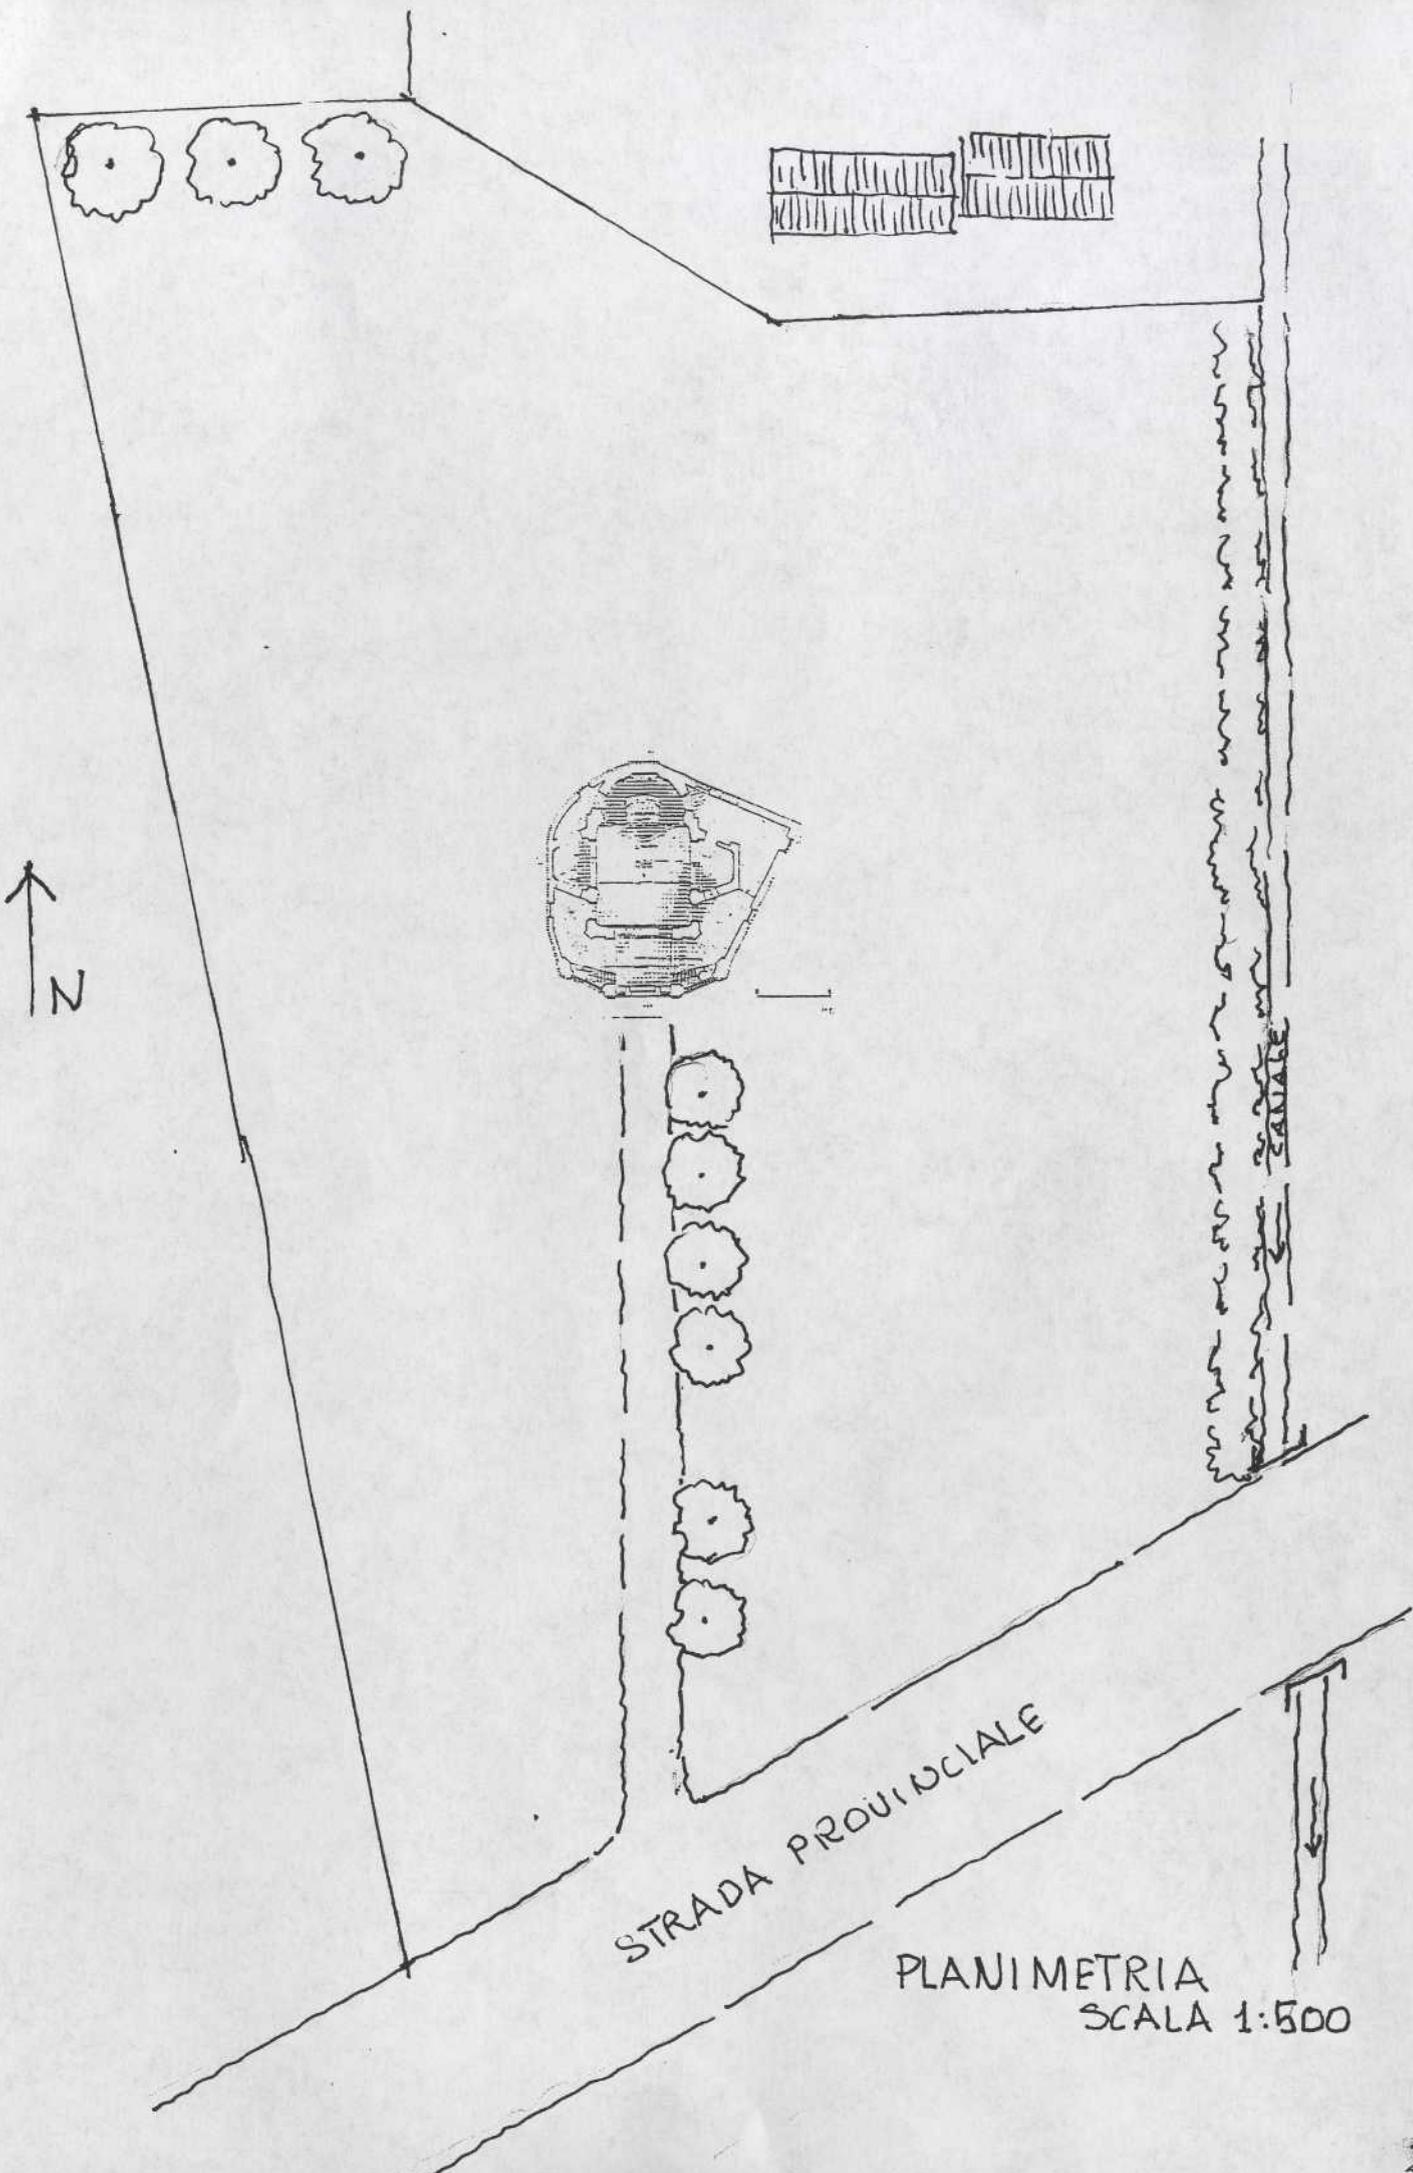


STRADA PROVINCIALE

PLANIMETRIA  
SCALA 1:500


PIANTA PIANO TERRA 1/100

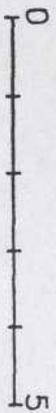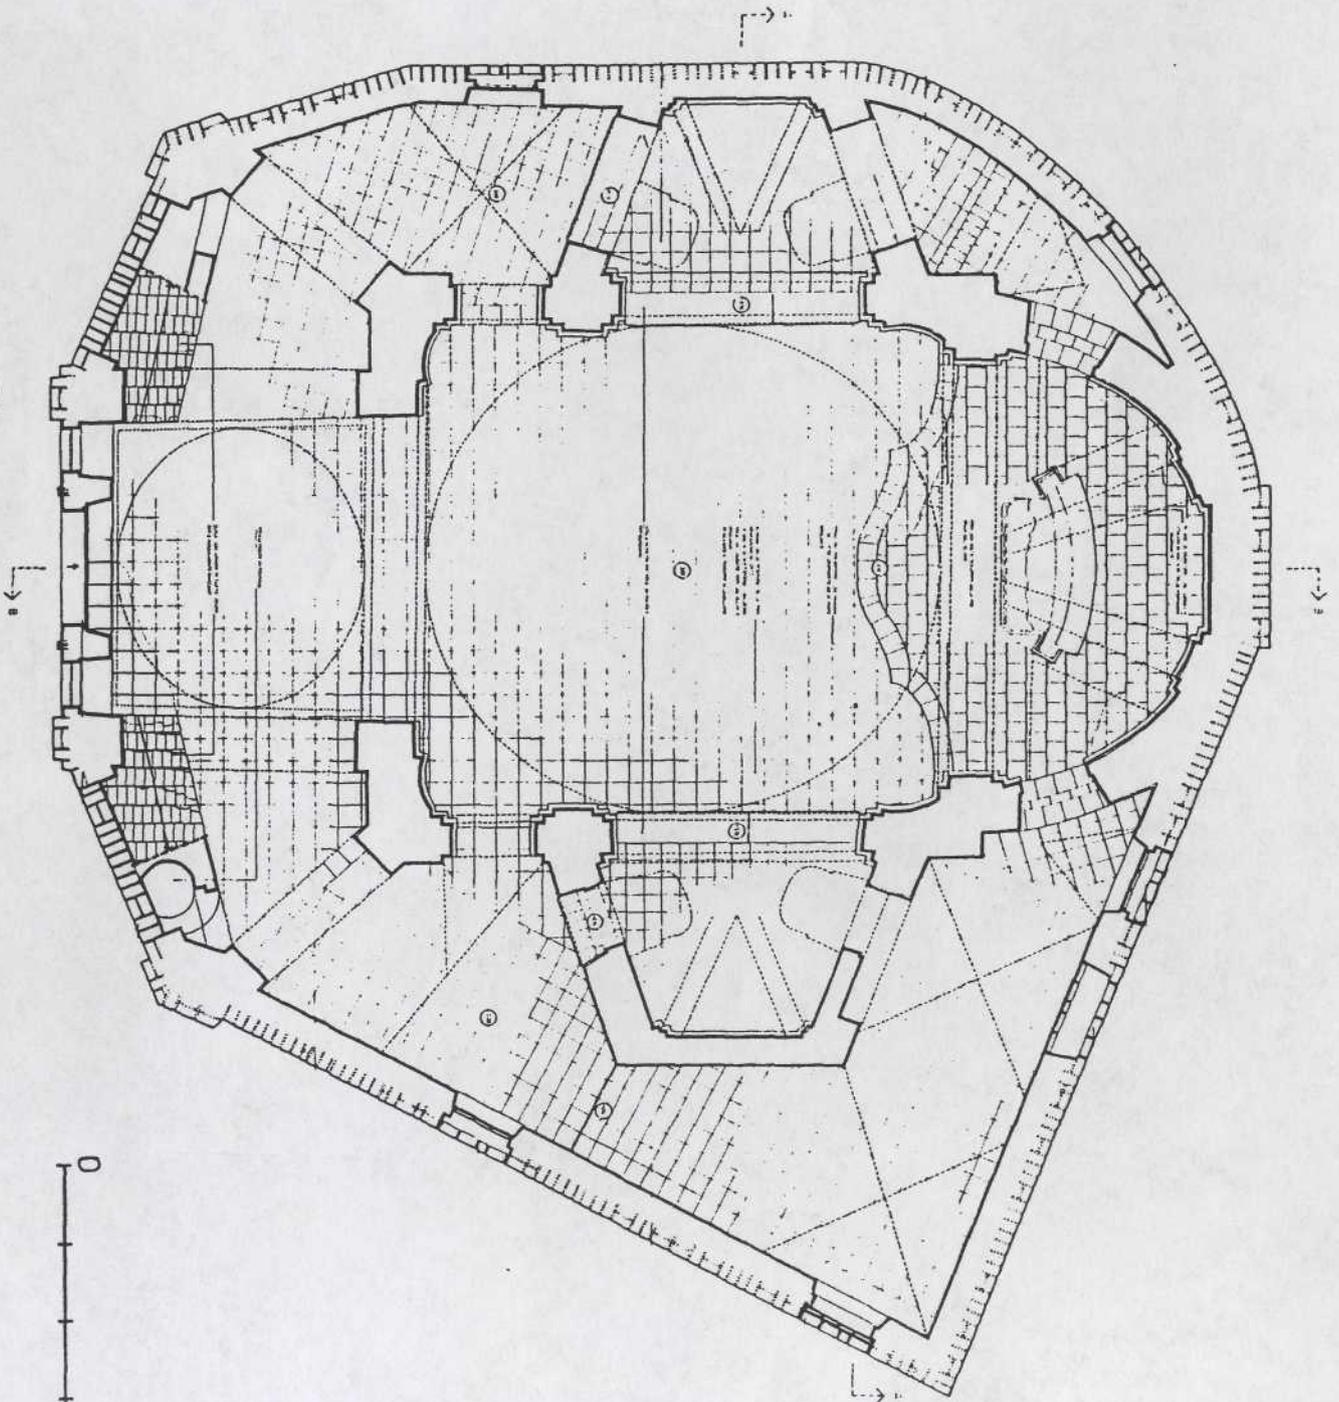

P.T.

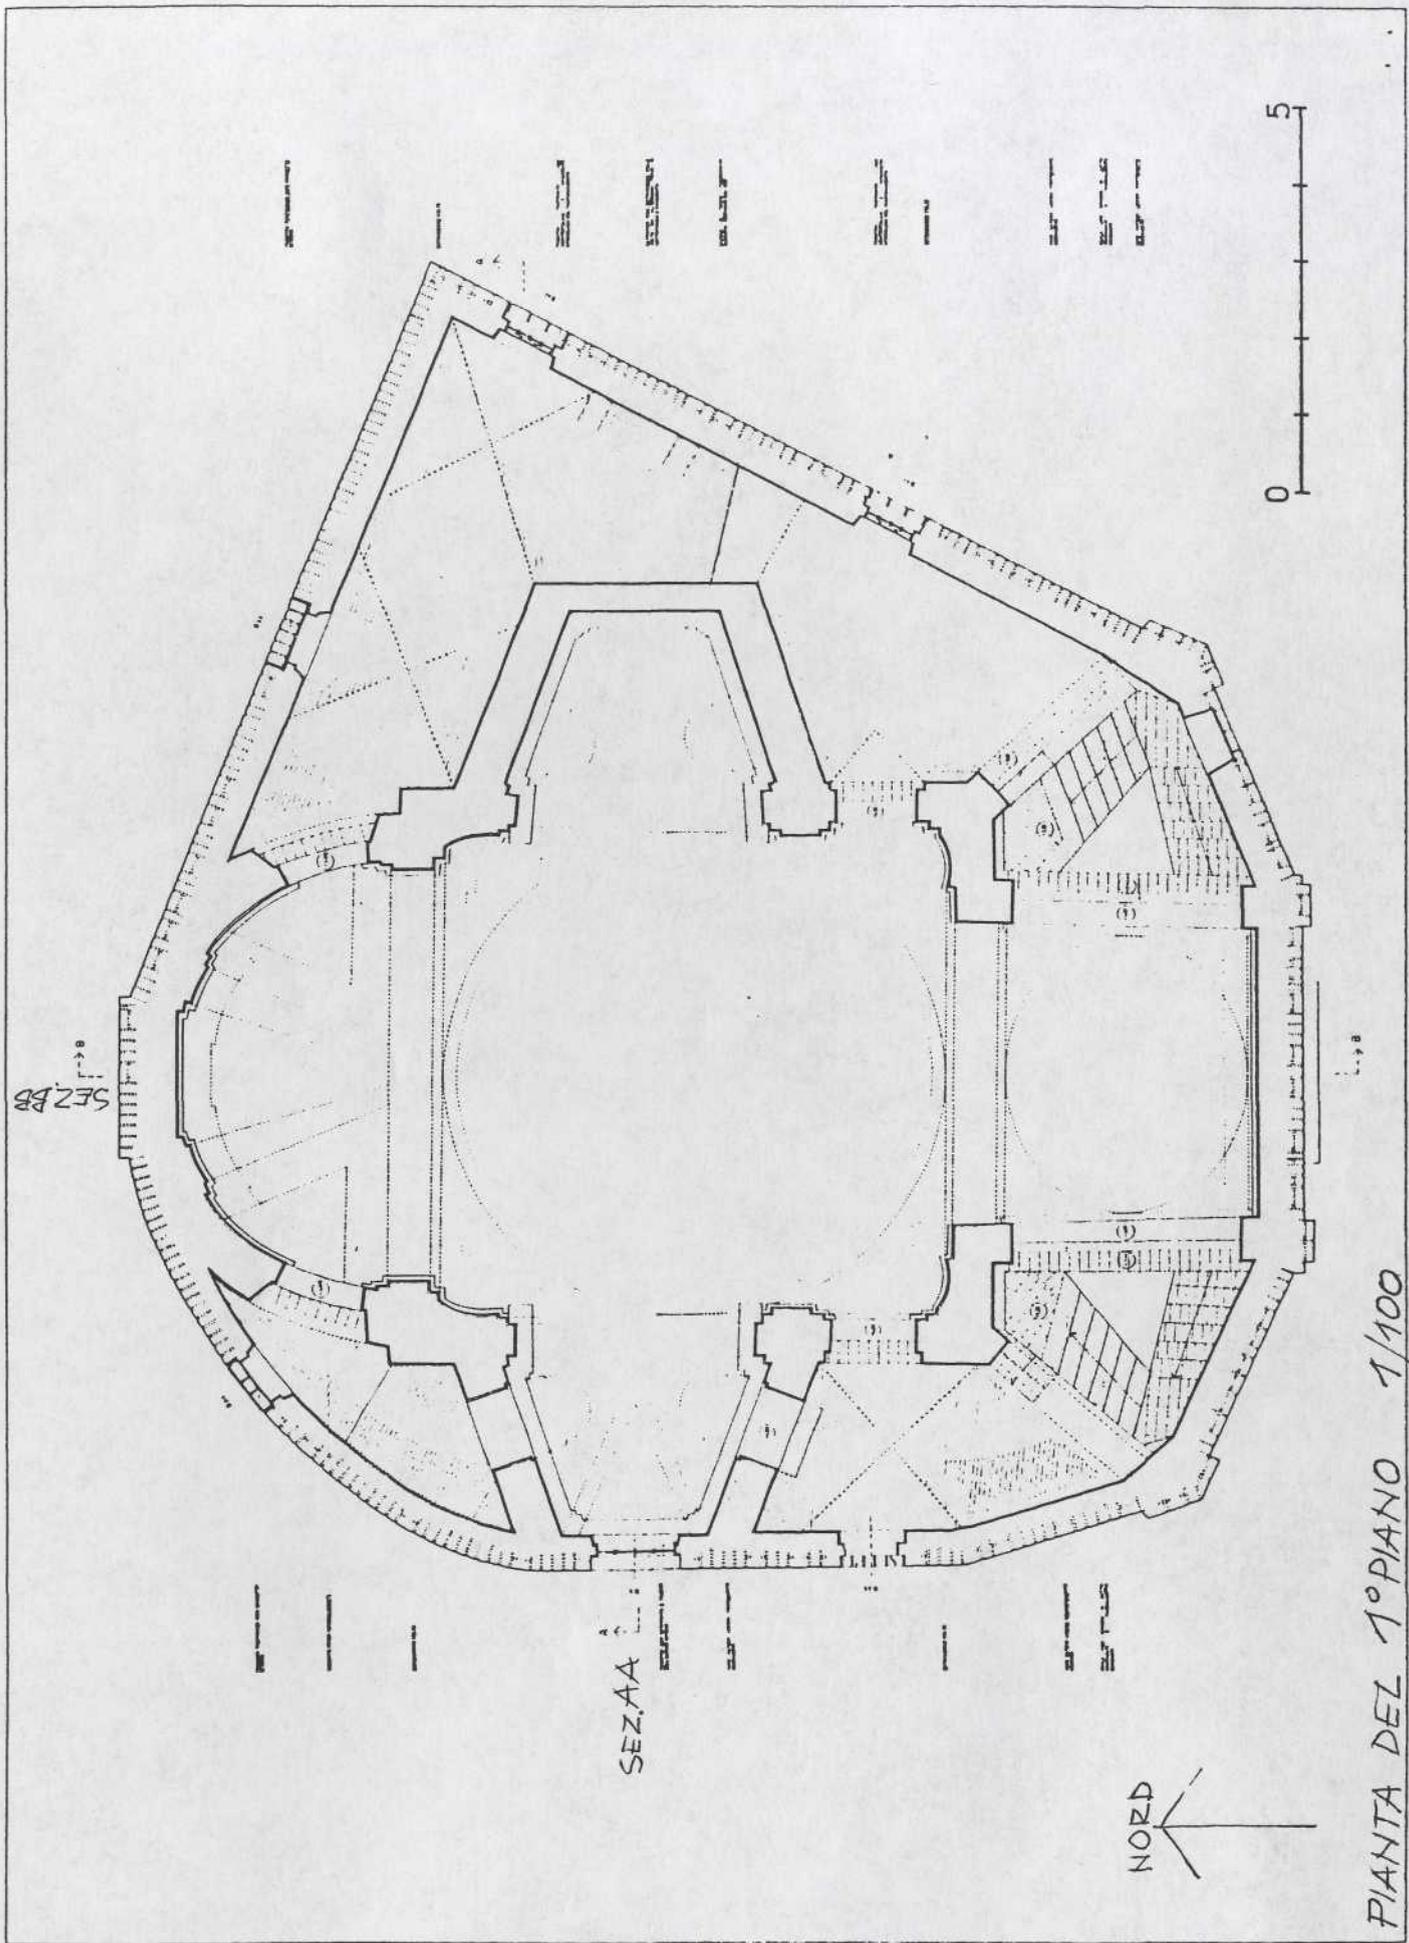


PIANTA DEL 1°PIANO 1/100

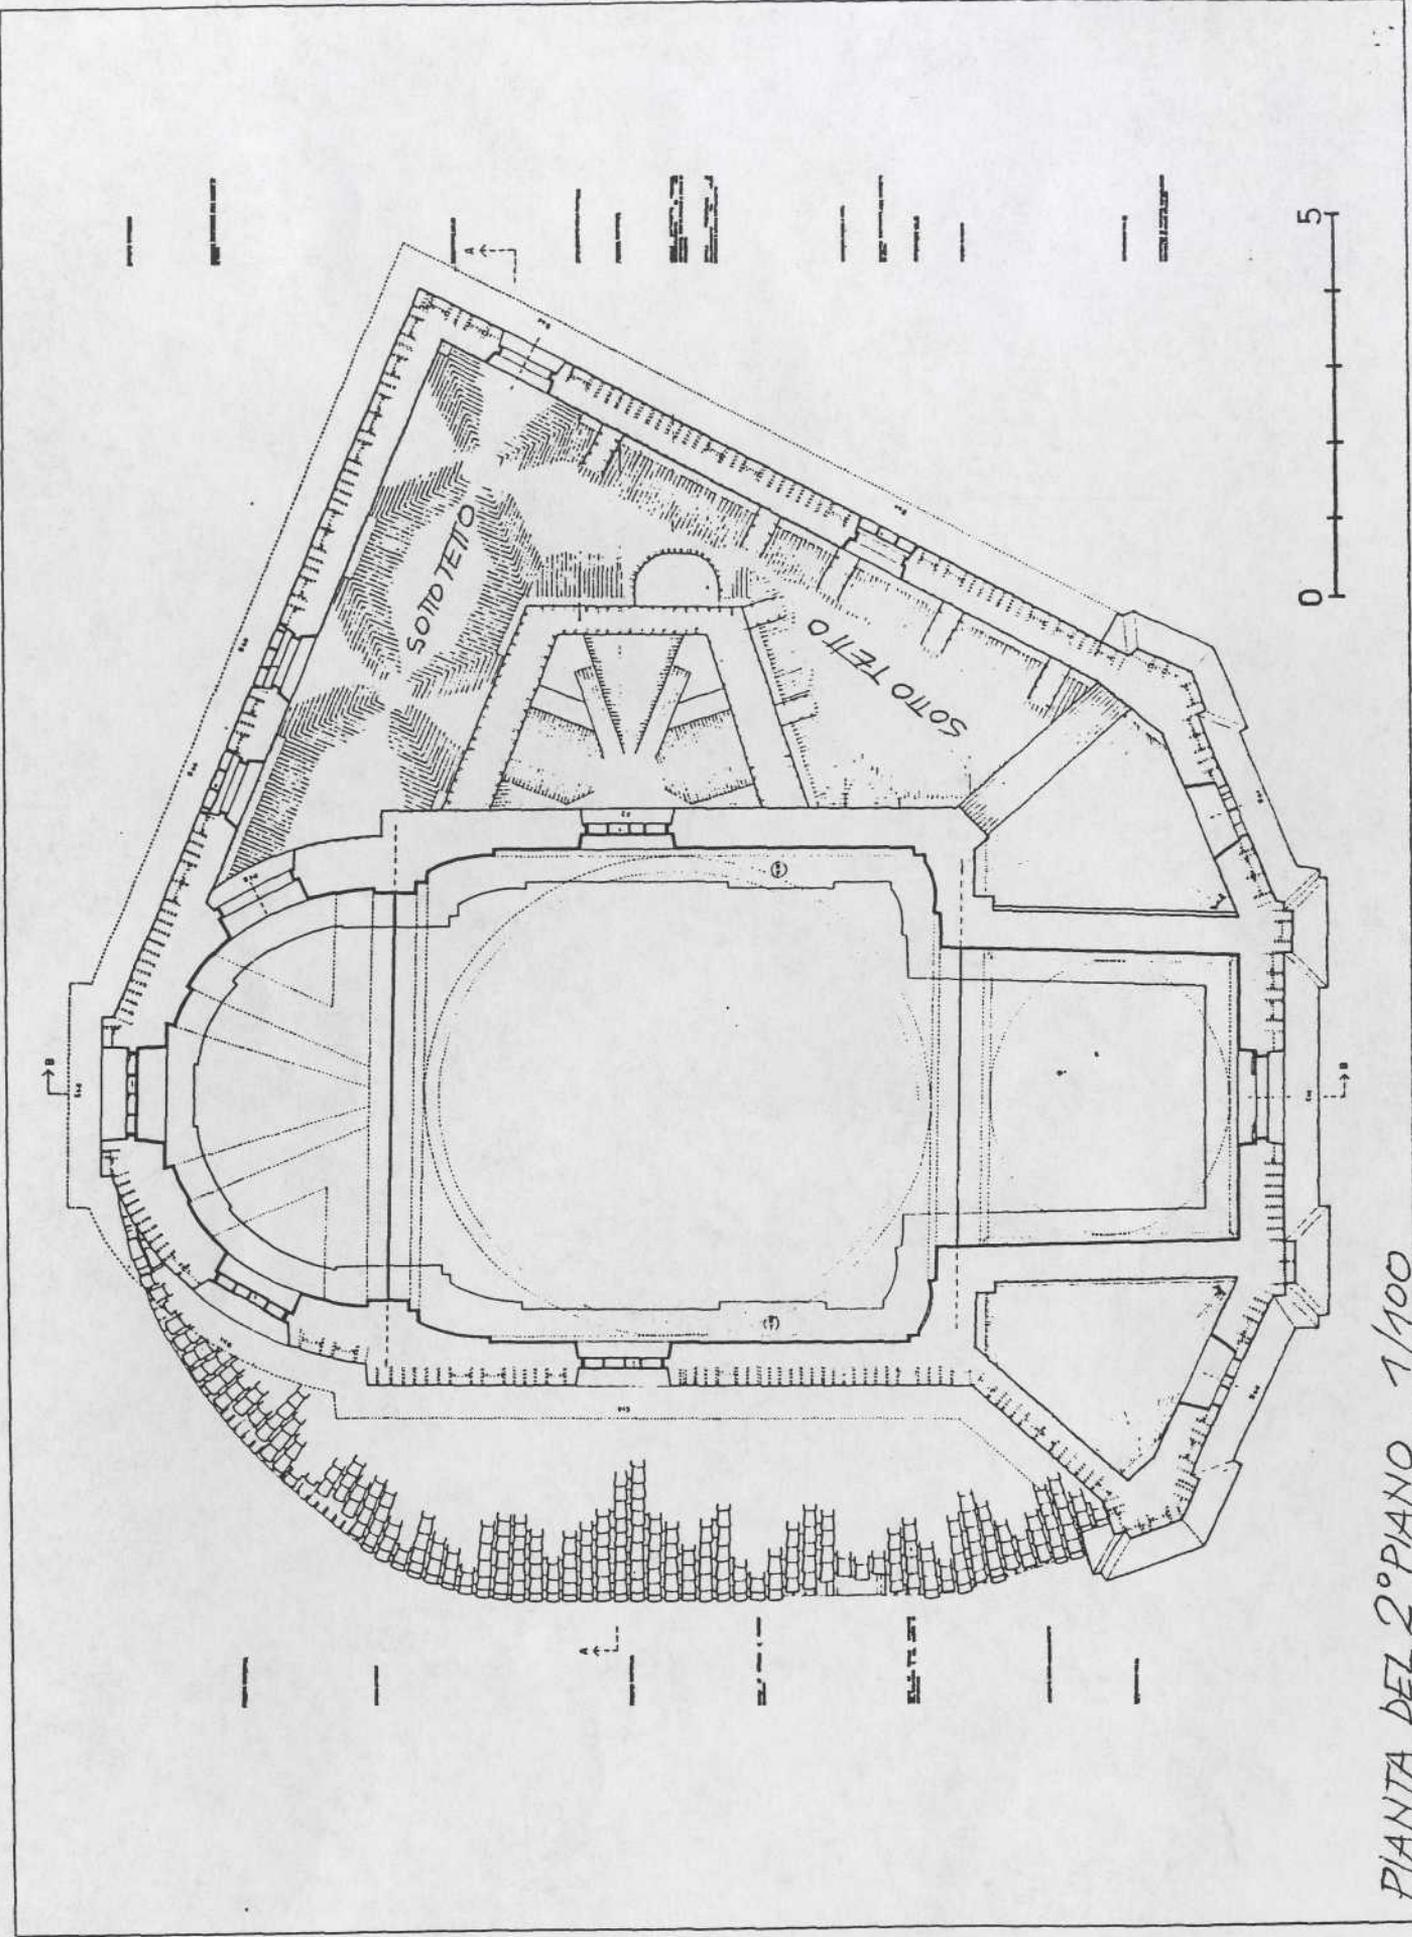


PIANTA DEL 2° PIANO 1/100

PIANTA 2° P.

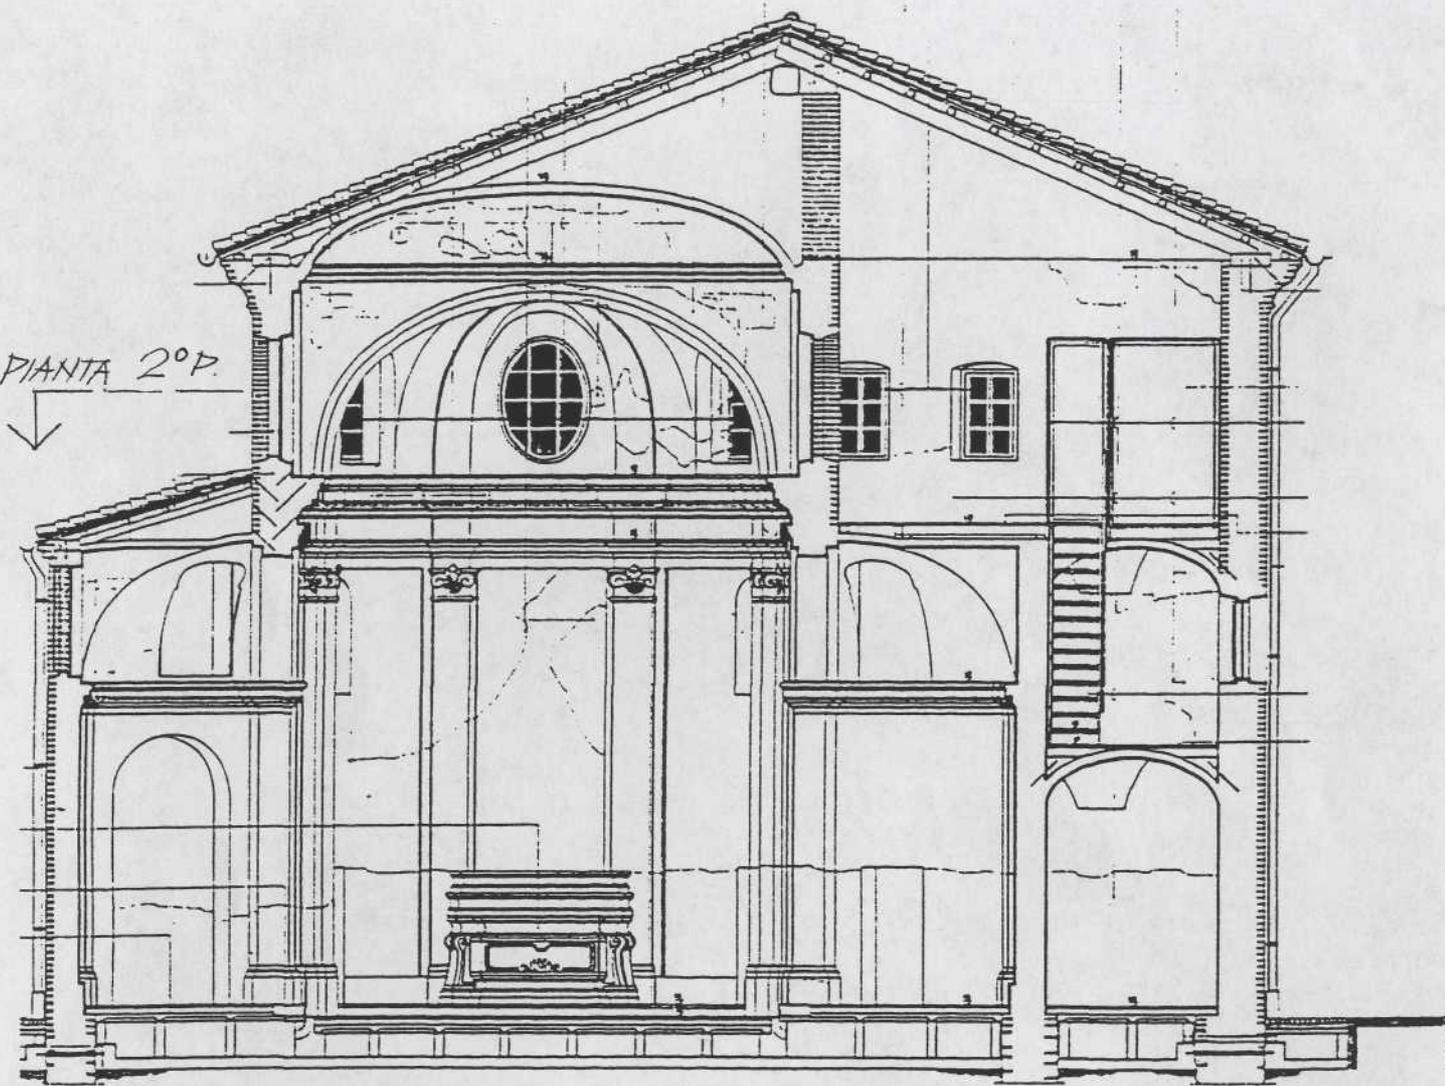

6/2


SEZ. A.A  
1/100

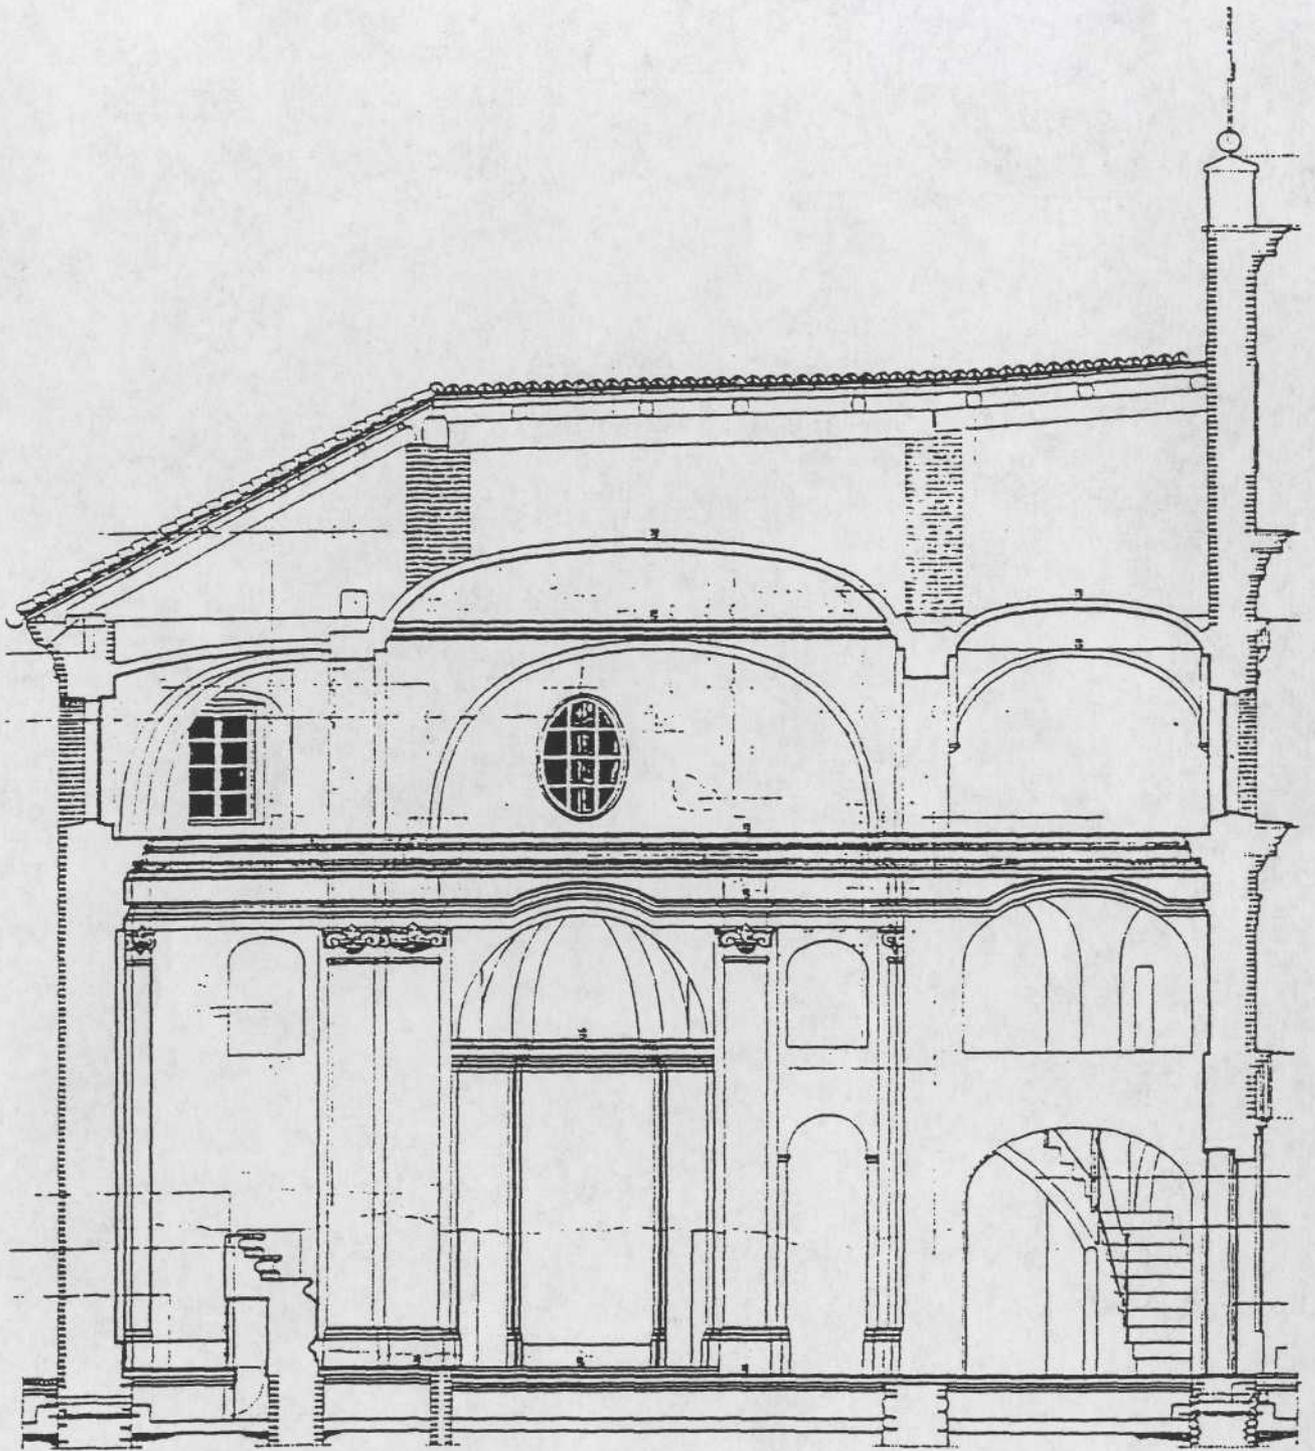

7/2

SE2. B.B  
1/100

FACCIA TA 1/100

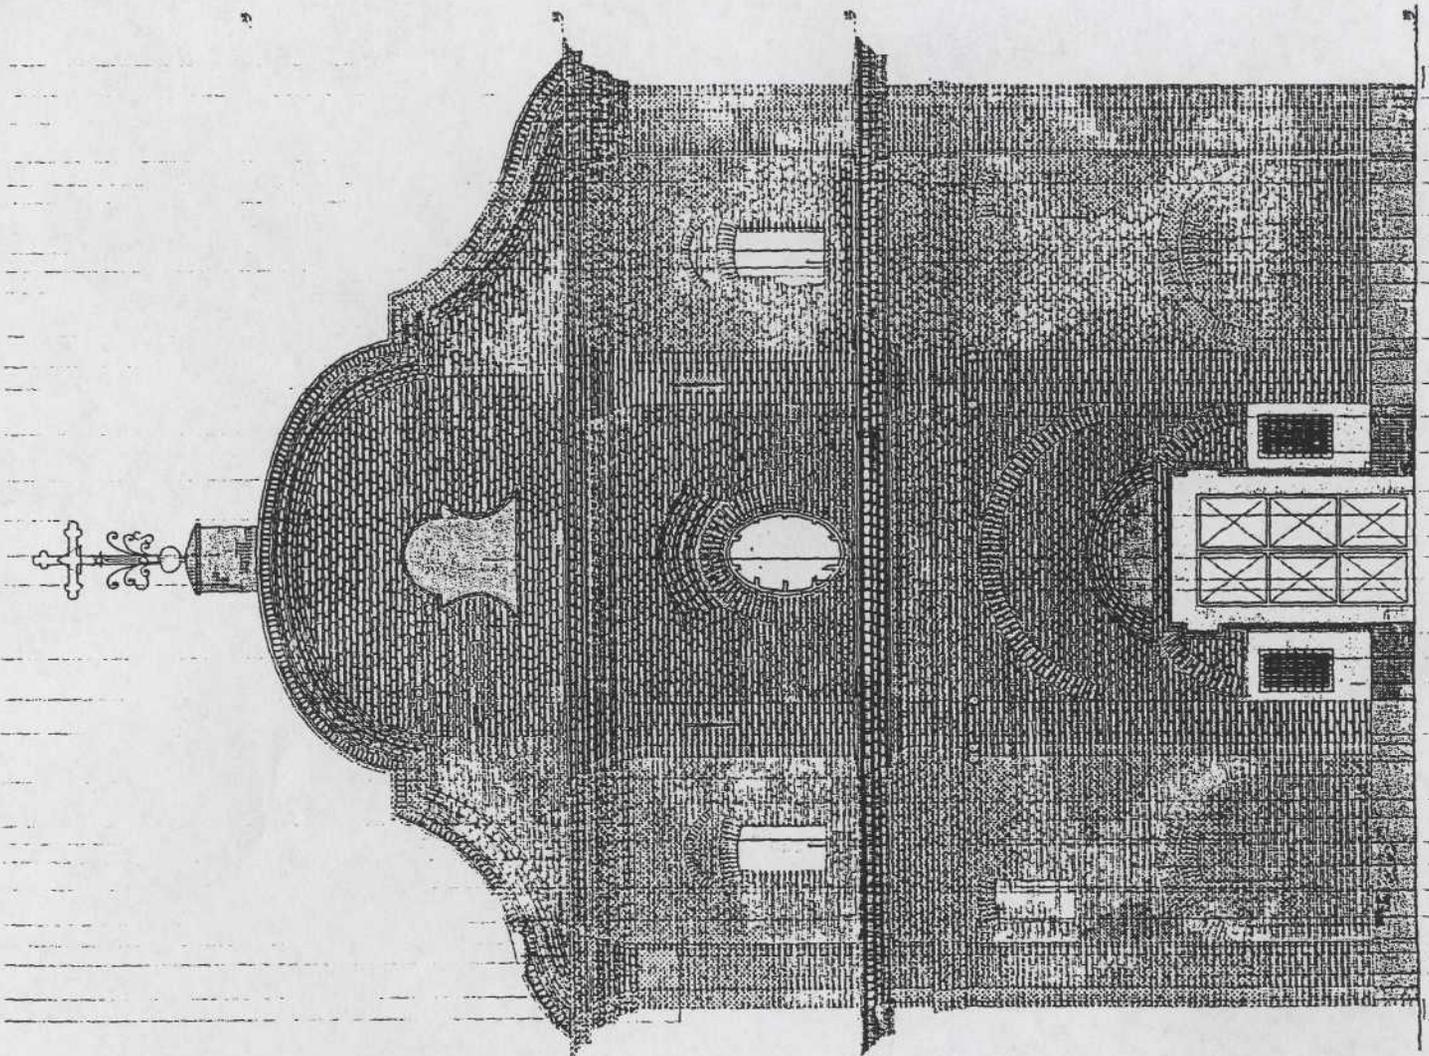

1/100  
FRANCO EST

