

ESAME DI STATO
PER L'ABILITAZIONE ALLA PROFESSIONE DI ARCHITETTO

LAUREA IN ARCHITETTURA - V.O.
SECONDA SESSIONE: 27 NOVEMBRE 2008

PRIMA PROVA

Tempo a disposizione per lo svolgimento della prova: 8 ore

TEMA n. 3

L'edificio in oggetto, sito nel centro storico di Torino, è attualmente destinato a collegio universitario.

L'ente proprietario vuole convertirlo in piccole unità immobiliari da dare in locazione a giovani coppie oppure a coppie di anziani (over 65 anni).


Il candidato elabori un progetto di ristrutturazione che preveda, al piano terra, i servizi ai residenti (centro ricreativo per anziani, ambulatorio medico, baby-parking) e, ai piani superiori, le unità residenziali. Tutto l'edificio, con esclusione del piano che con altezza maggiore consente la realizzazione di soppalchi, non deve presentare barriere architettoniche e deve essere visitabile.

Sono richiesti i seguenti elaborati:

- 1) pianta del piano terra in scala 1:100;
- 2) pianta di un piano in scala 1:100;
- 3) sezione tipica trasversale in scala 1:100;
- 4) relazione illustrativa; in particolare si richiede al candidato l'illustrazione dei criteri che hanno guidato le scelte distributive interne e di esplicitare (eventualmente anche mediante schizzi esemplificativi) come ritiene si potrebbero soddisfare le normative in materia di contenimento dei consumi energetici e sfruttamento delle fonti di energia rinnovabili, mediante accorgimenti tecnologici, volti anche a valorizzare l'architettura dell'edificio

Si fa notare che la documentazione fornita in allegato deriva dalla riproduzione di materiale di archivio: sta al candidato interpretarla ed eventualmente motivare tali interpretazioni con annotazioni scritte e/o commenti, in quanto la commissione, in sede di esame, non fornirà altre informazioni.

Si precisa infine che, per ottenere un esito positivo della prova occorrerà produrre TUTTI e quattro gli elaborati richiesti, nessuno escluso.

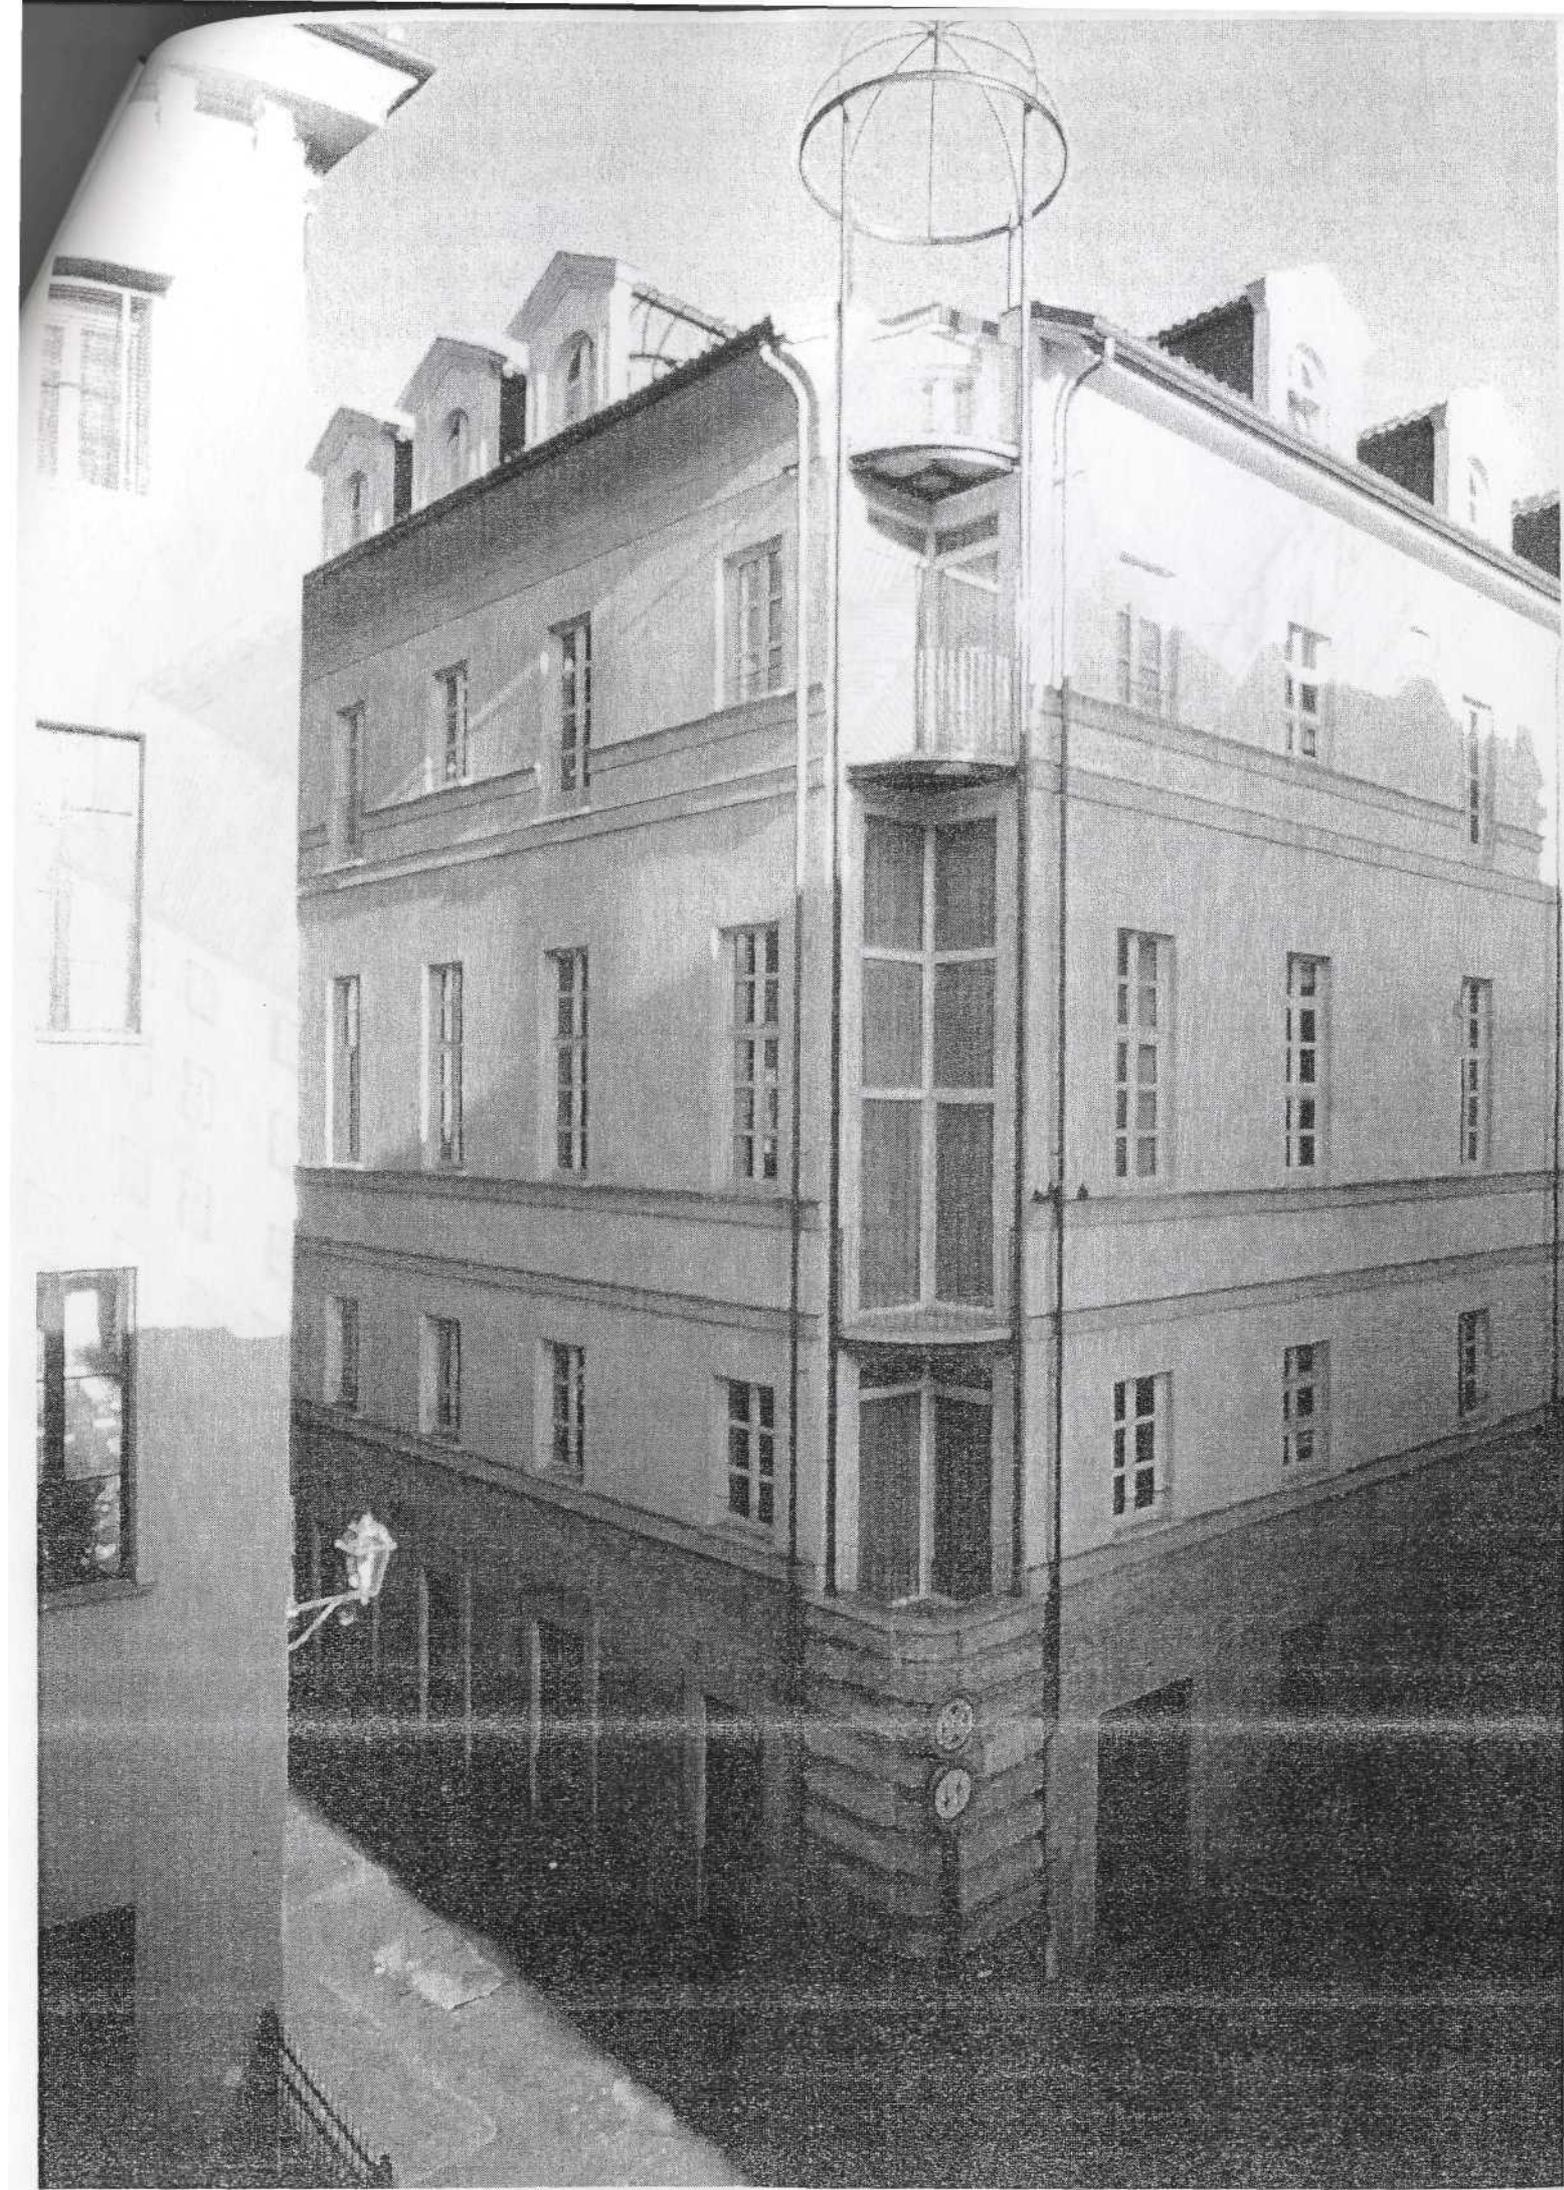





VIA PORTA PALATINA

VIA CAPPEL VERDE

PIANTA PIANO TERRA

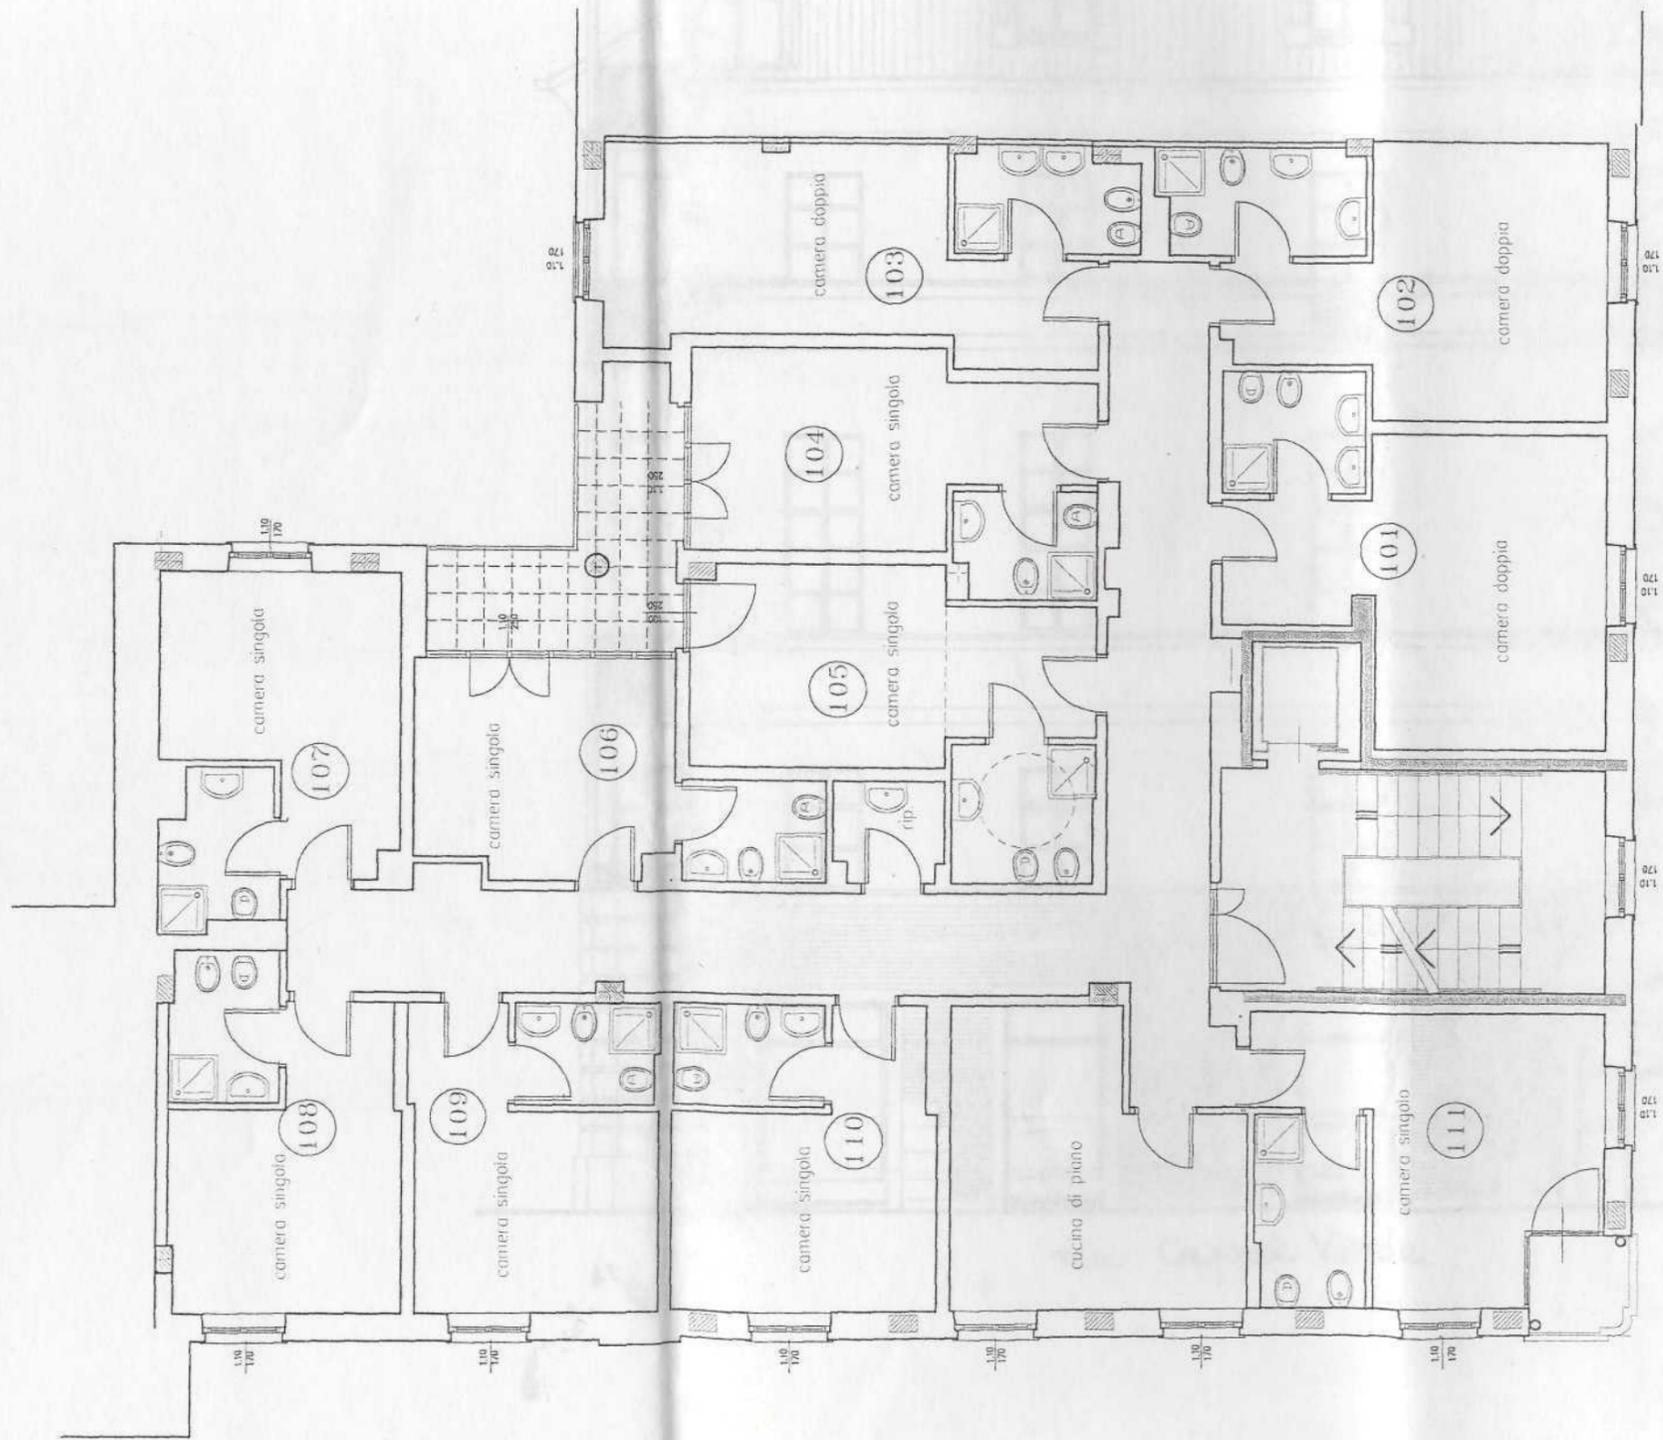


PIANTA 2° PIANO F.T.

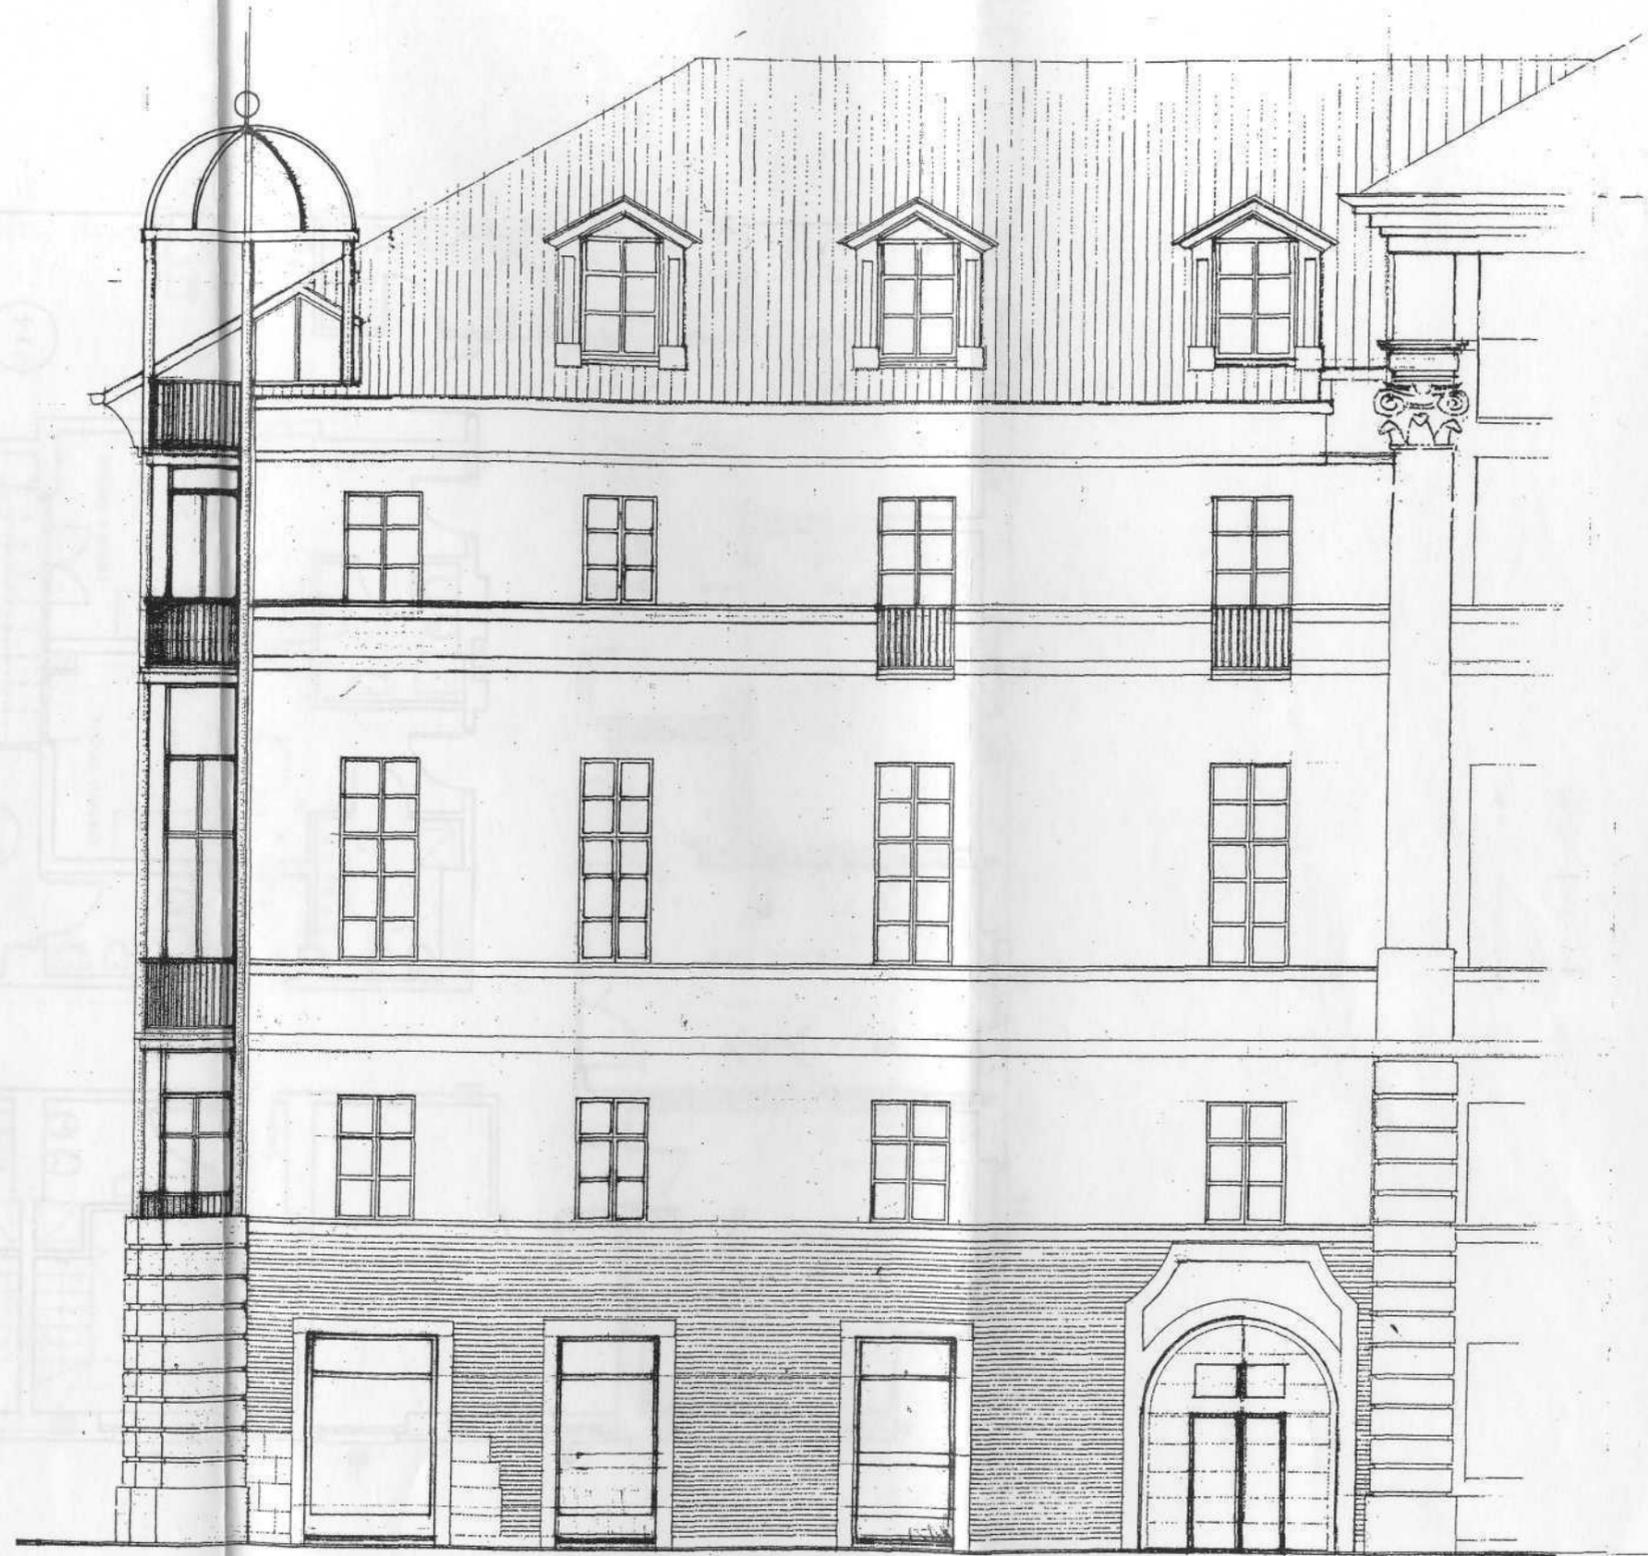


via Cappel Verde

PIAZZA 3° PIANO FT.

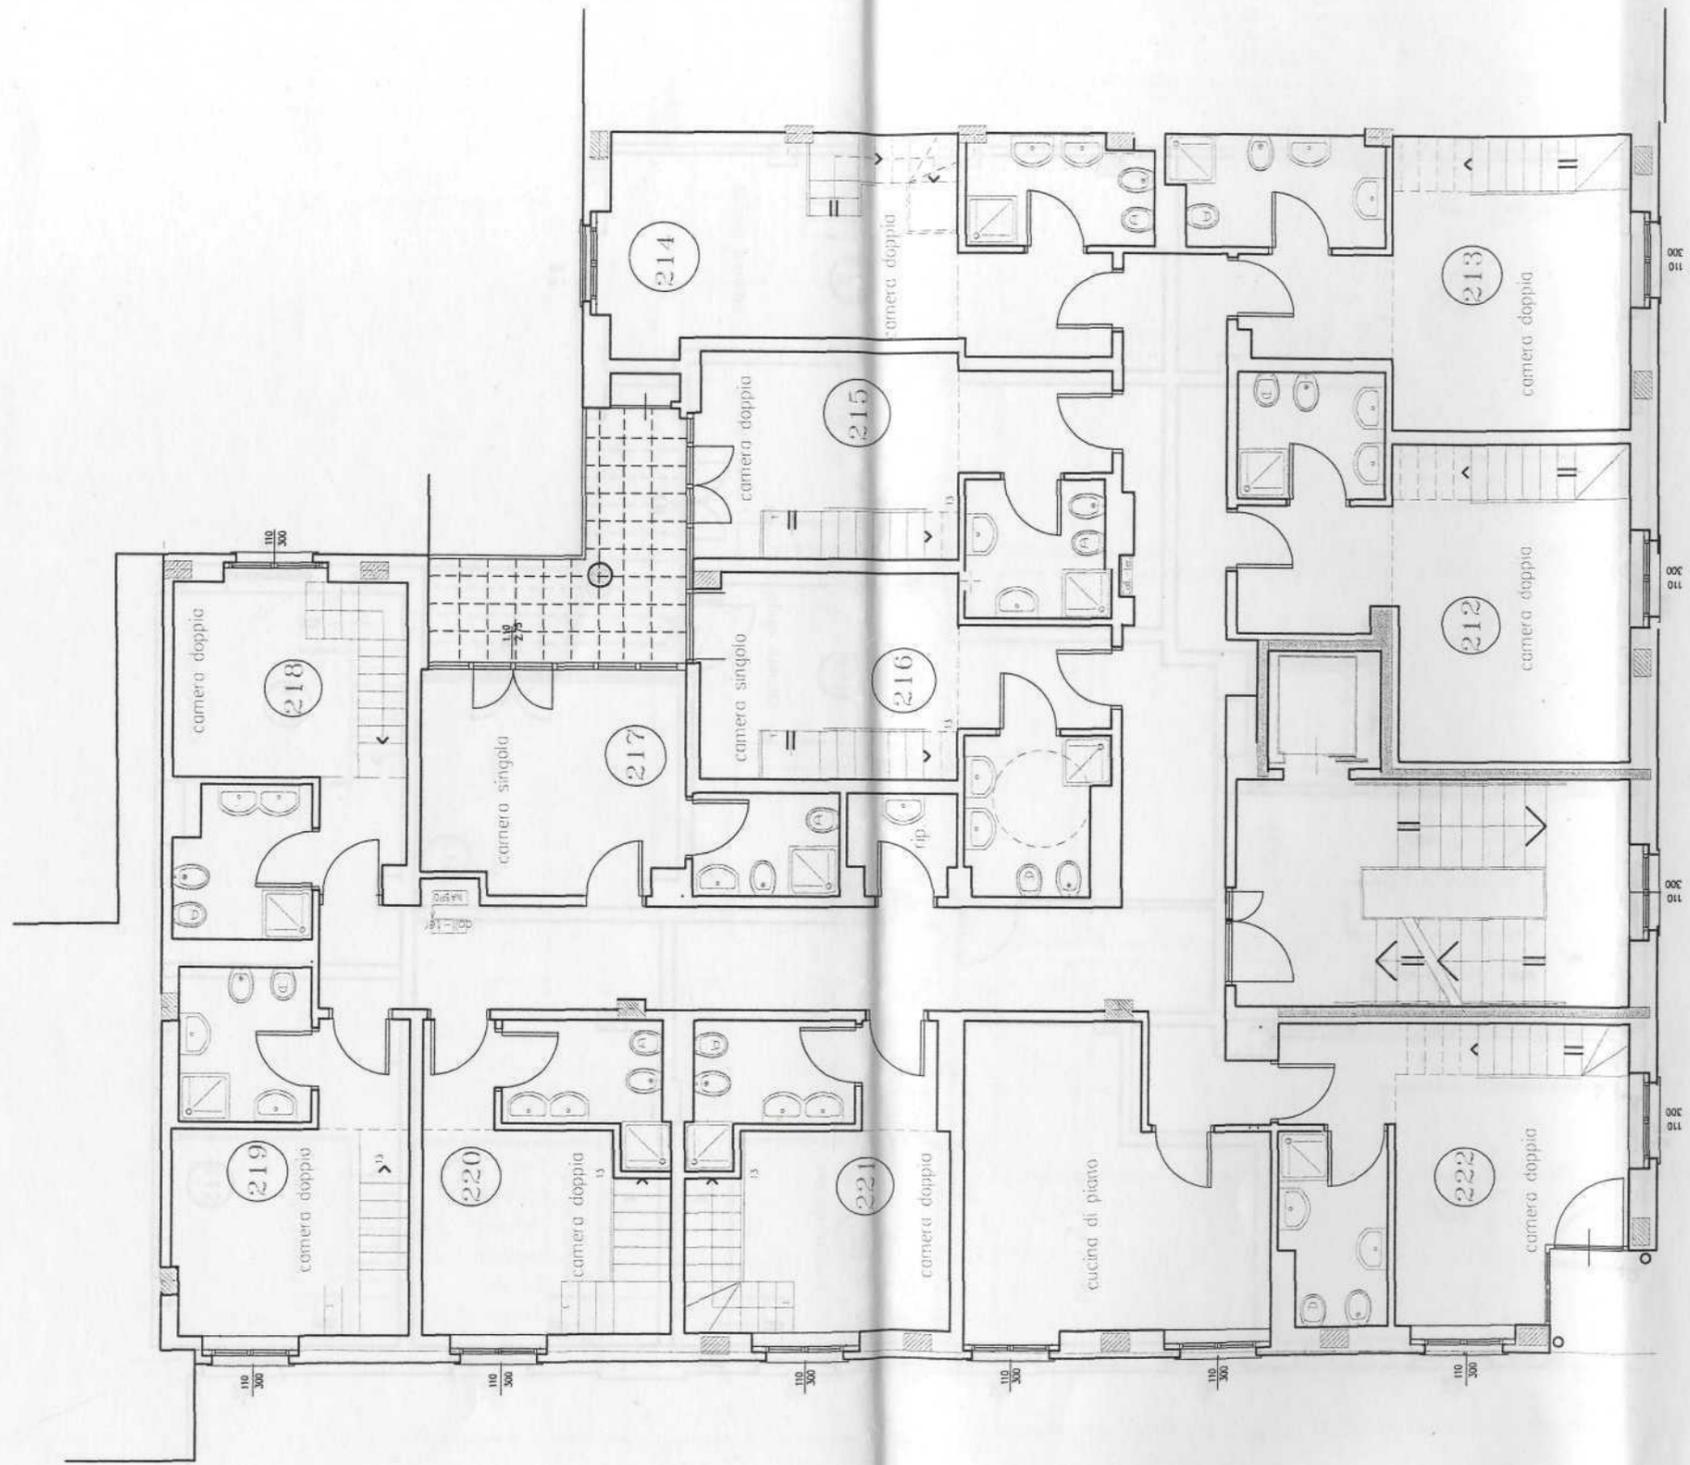


PIANTA 3° PIANO F.T.

PIANTA 4° PIANO F.T.

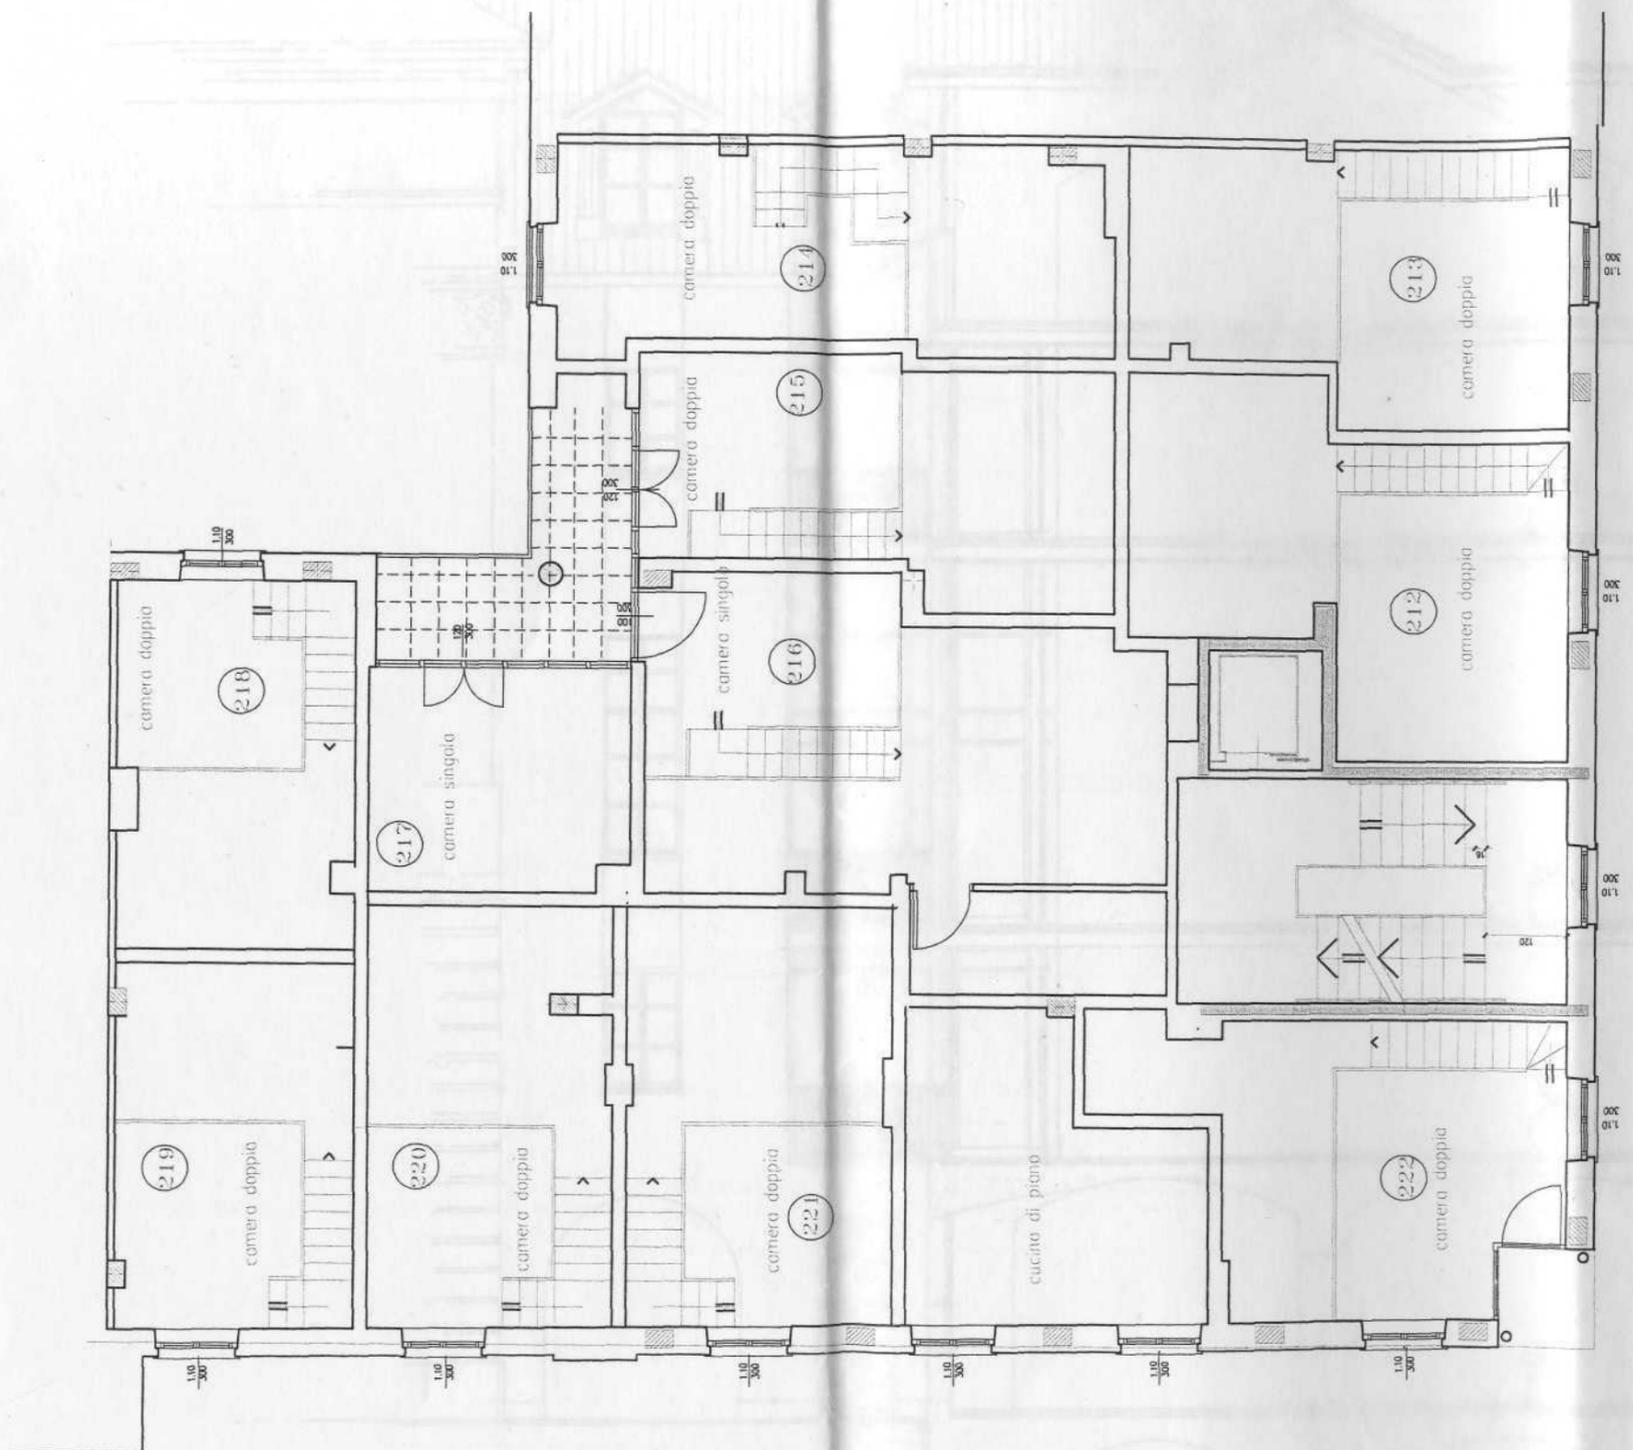


sezione A-A

PIANTA 4° PIANO F.T.

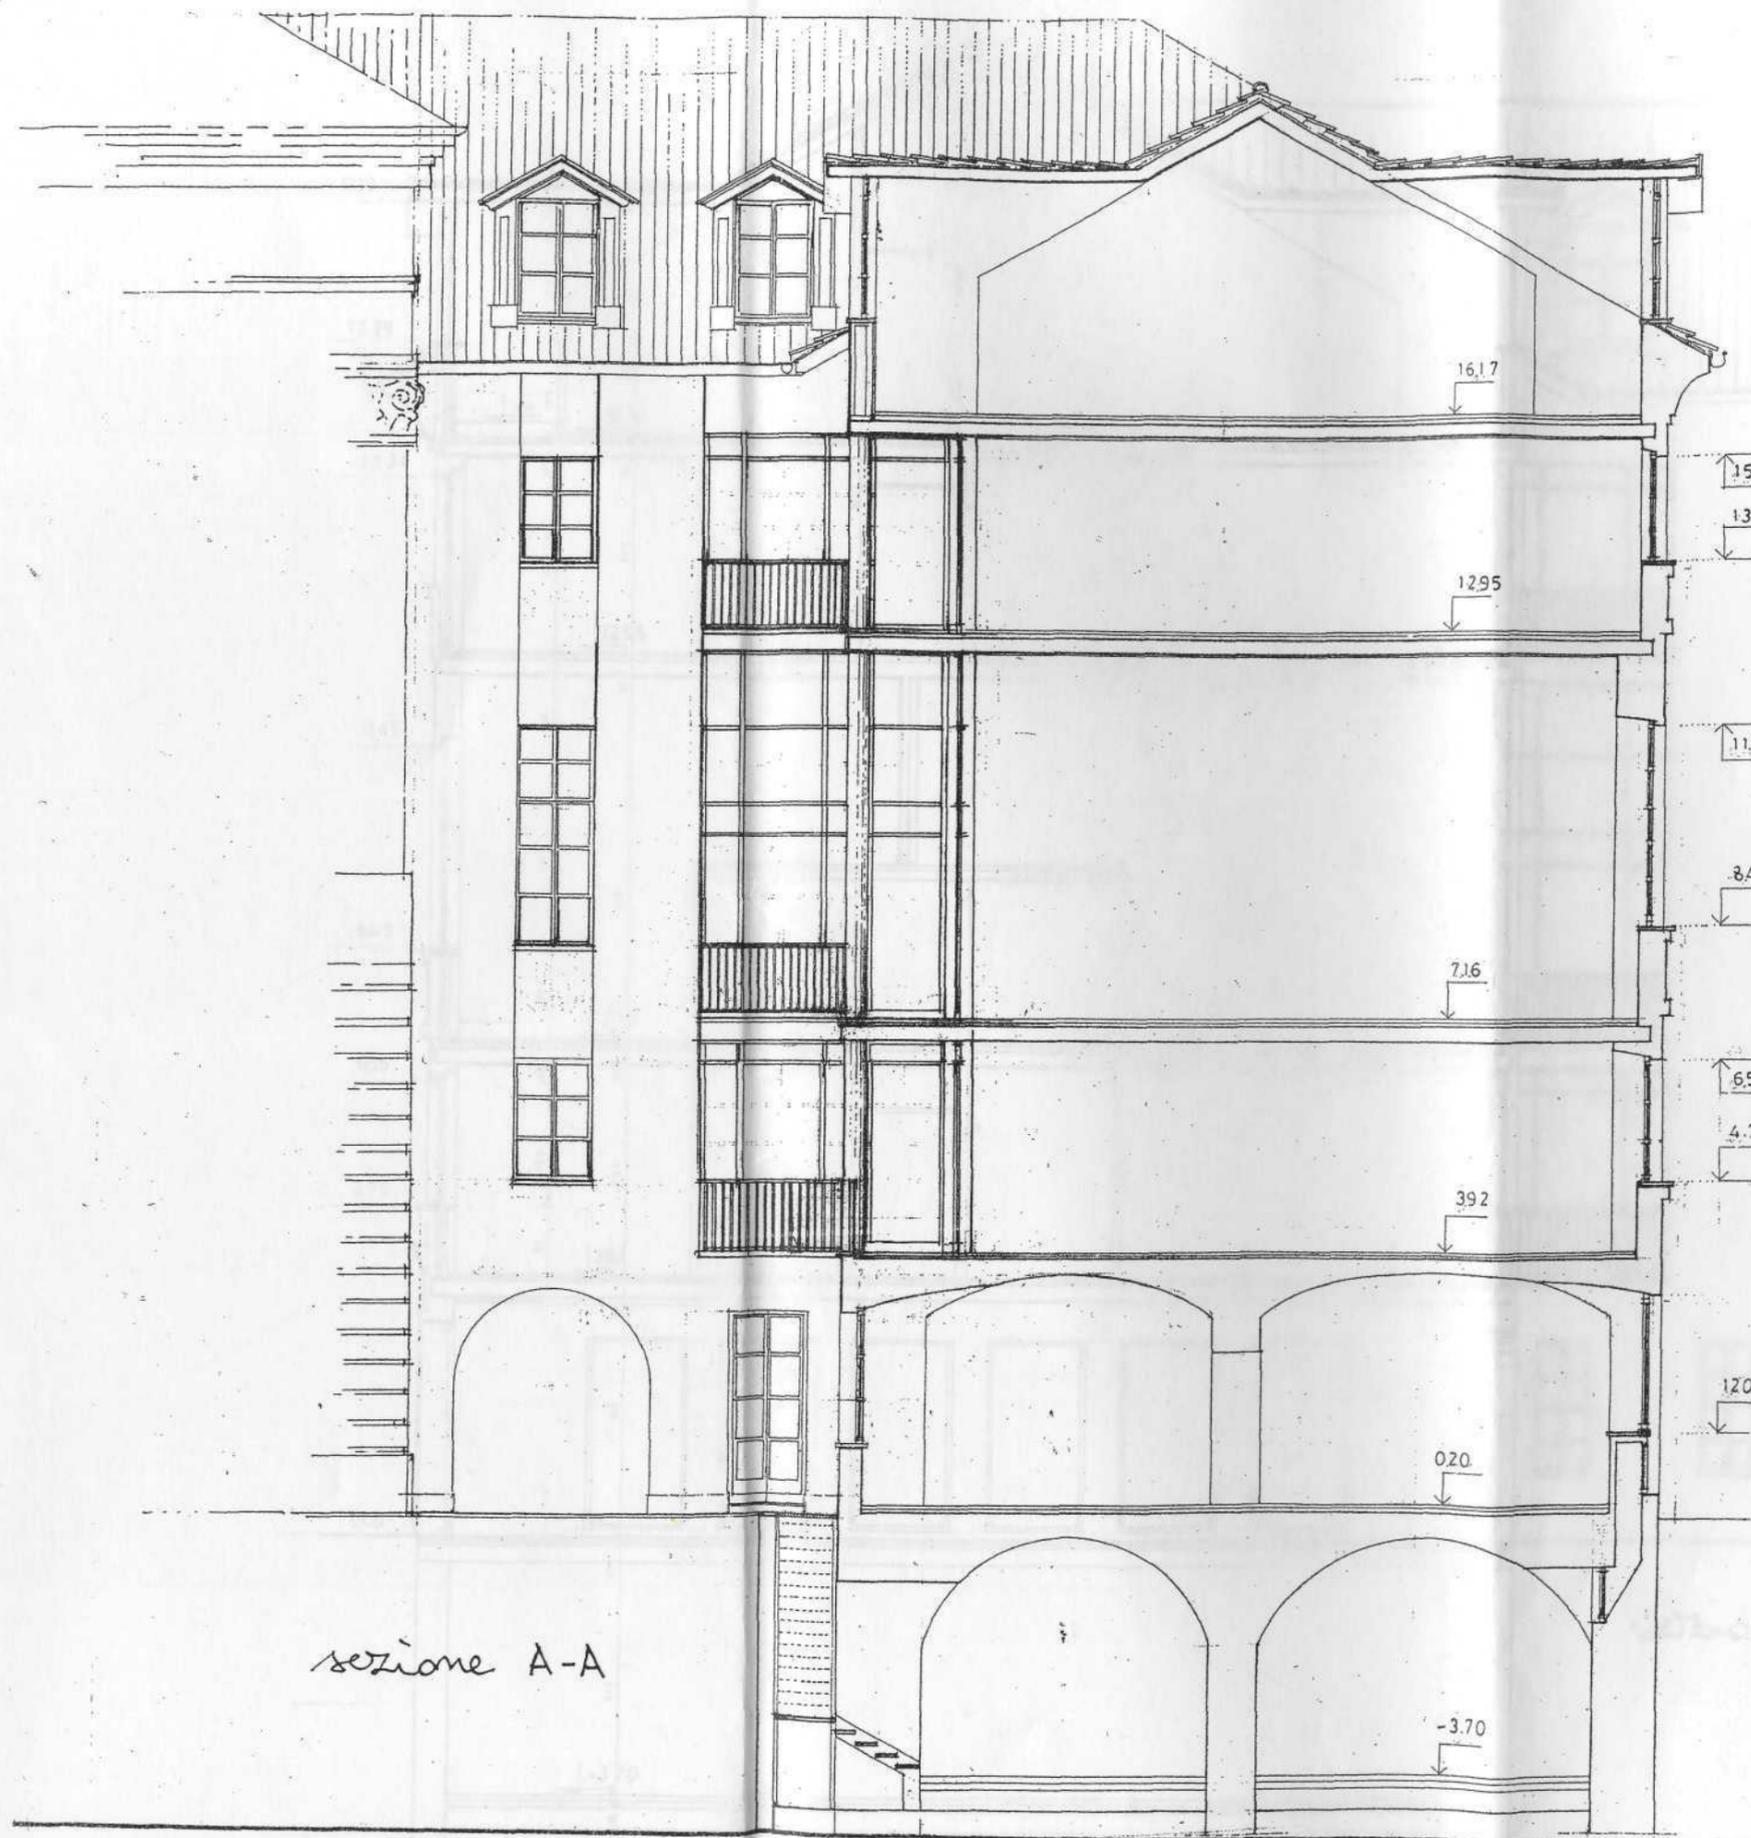

sezione A-A

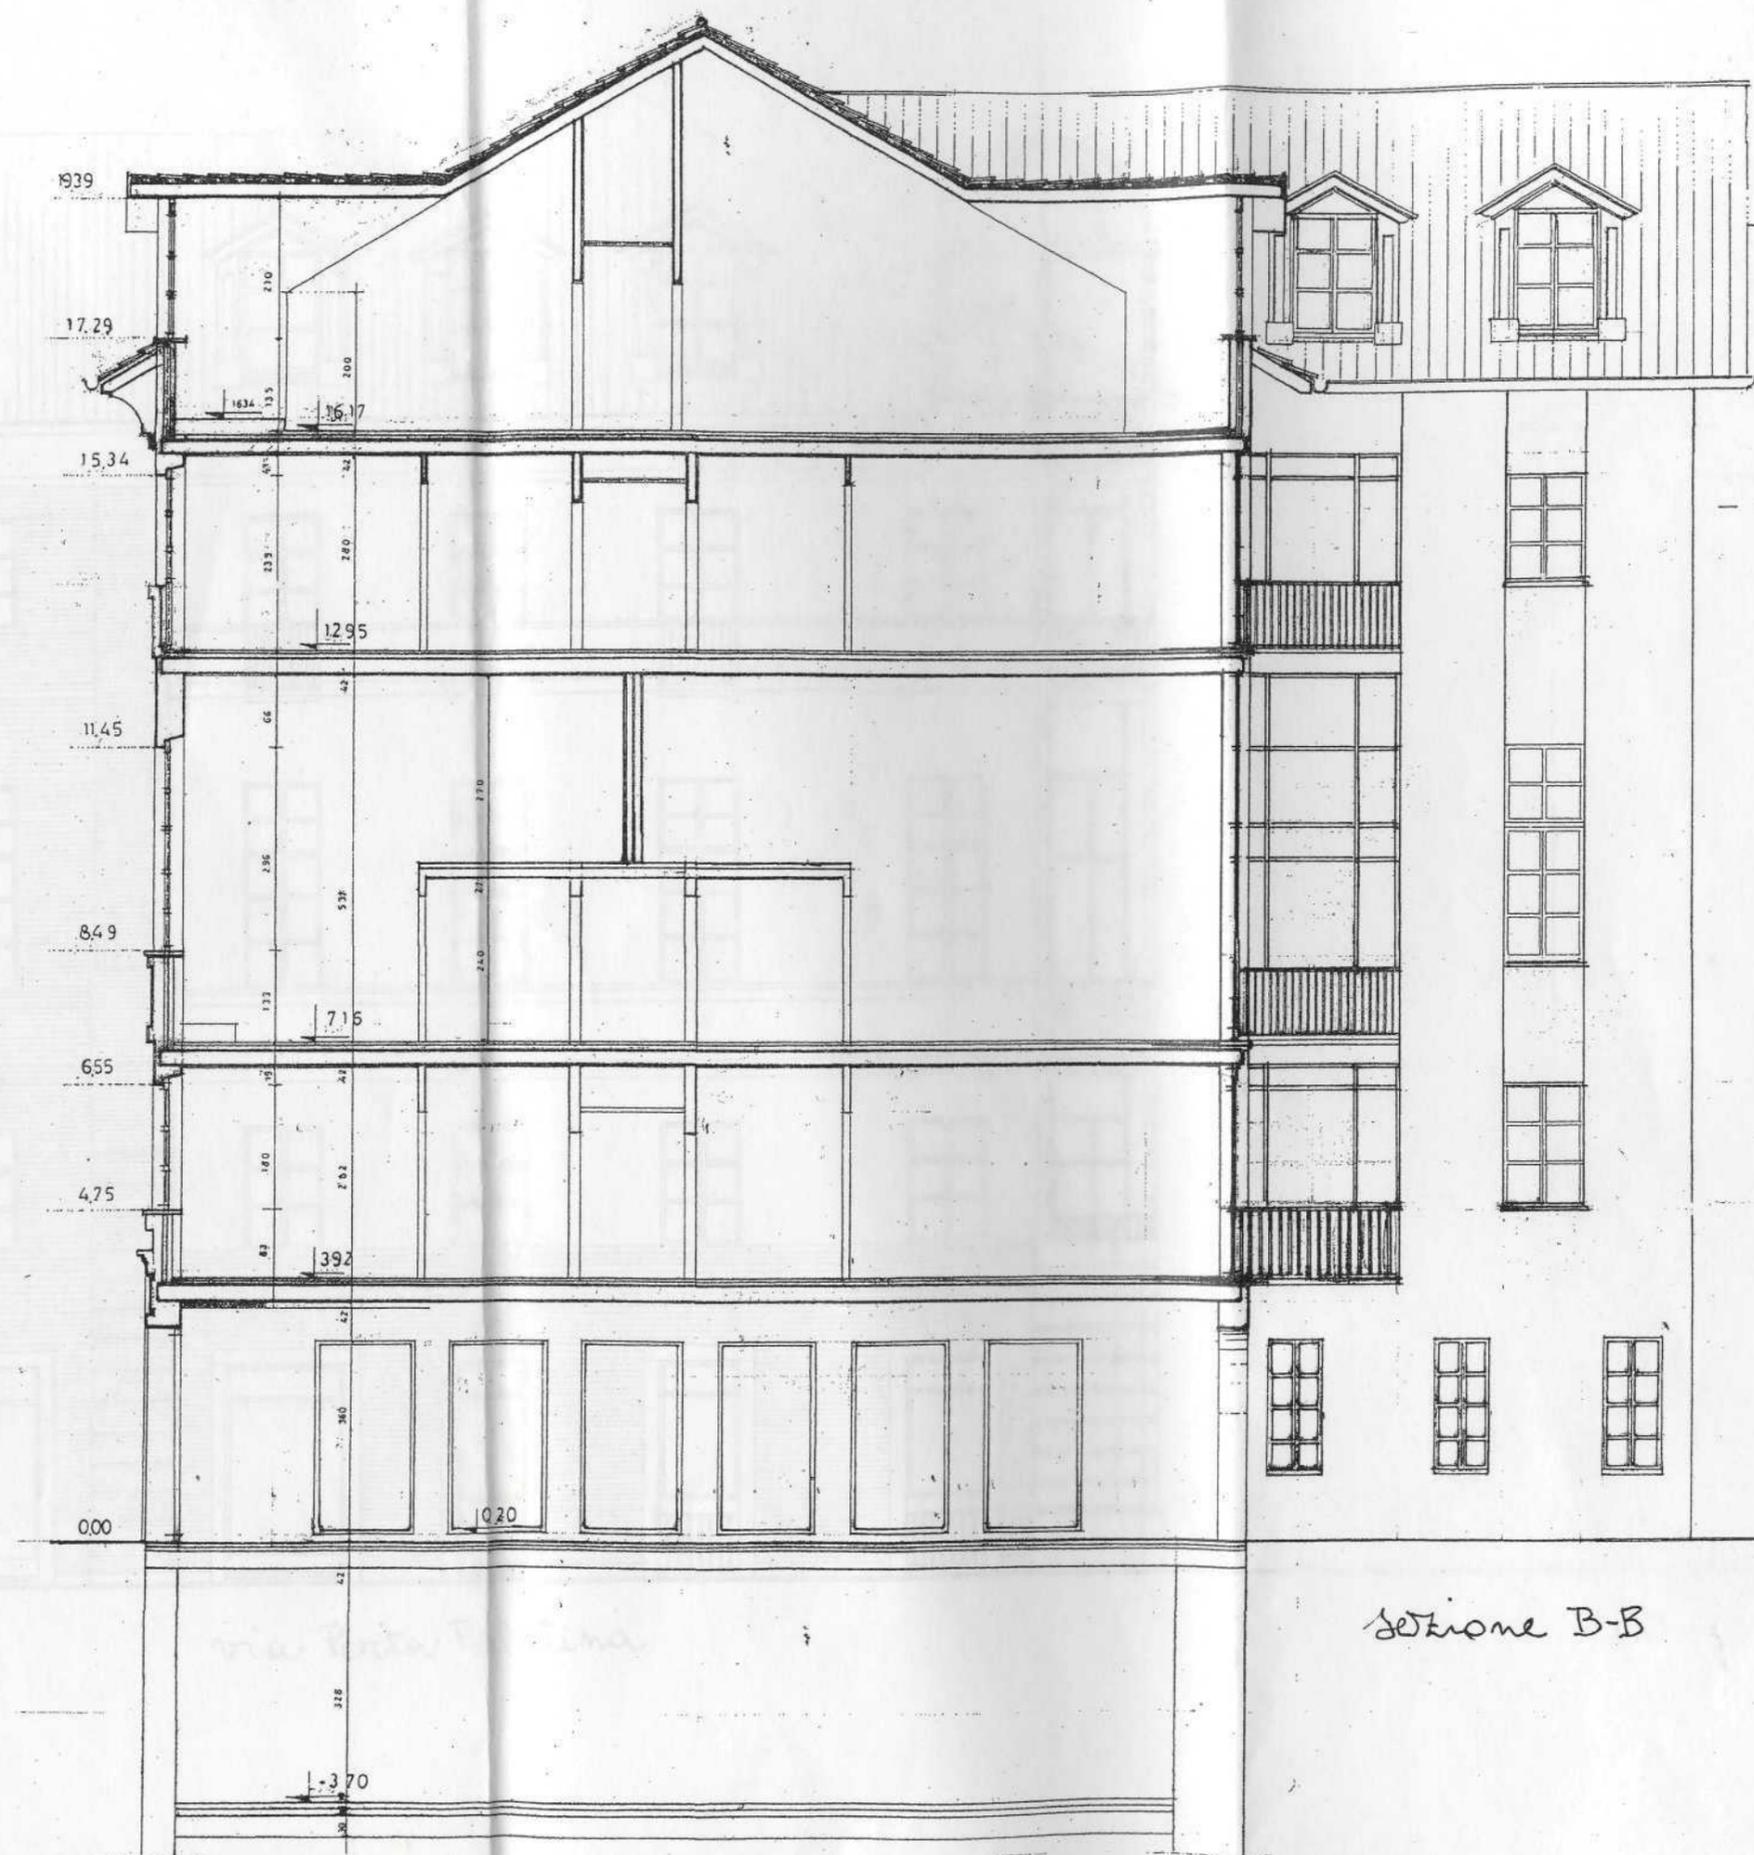

sezione B-B



via Porta Palatina