

Politecnico di Torino  
Esami di Stato di abilitazione professionale  
Seconda sessione 2014 – 19 novembre 2014  
Sezione A, Laurea Specialistica – SETTORE CONSERVAZIONE

## PROVA SCRITTA

### TEMA 2

L'edificio, di cui in allegato si fornisce la documentazione, costituisce uno degli esempi tra i più significativi di architettura assistenziale costruita in Piemonte tra la fine Settecento e l'inizio del XIX secolo. E' sottoposto a vincoli di salvaguardia ai sensi della Legge 1089/1939. Attualmente non è utilizzato e l'istituzione pubblica che ne detiene il possesso ha avviato studi e progetti per la sua riconversione d'uso, giungendo alla decisione di trasferire nelle maniche che si affacciano sul cortile est la sede degli uffici amministrativi comunali, la biblioteca civica e l'archivio storico comunale.

Concentrandosi sulle maniche che si affacciano sul cortile a ovest, per le quali si è optato per la destinazione a sede di un museo territoriale di storia della medicina e della psichiatria, con sala conferenze, archivio della storia dell'edificio e biblioteca specializzata nella storia della medicina e della psichiatria, il/la candidato/a elabori un progetto a scala 1/500 nel quale vengano individuate le nuove destinazioni d'uso e organizzati i percorsi distributivi.


Successivamente, il/la candidato/a illustri in una relazione tecnica i problemi connessi con la trasformazione di questo edificio a uso pubblico, ponendo l'attenzione alle analisi preventive necessarie alla predisposizione del progetto esecutivo.



VISTA ZENITALE DELL'AREA sc. 1/2.000



SCALA 1/2.000

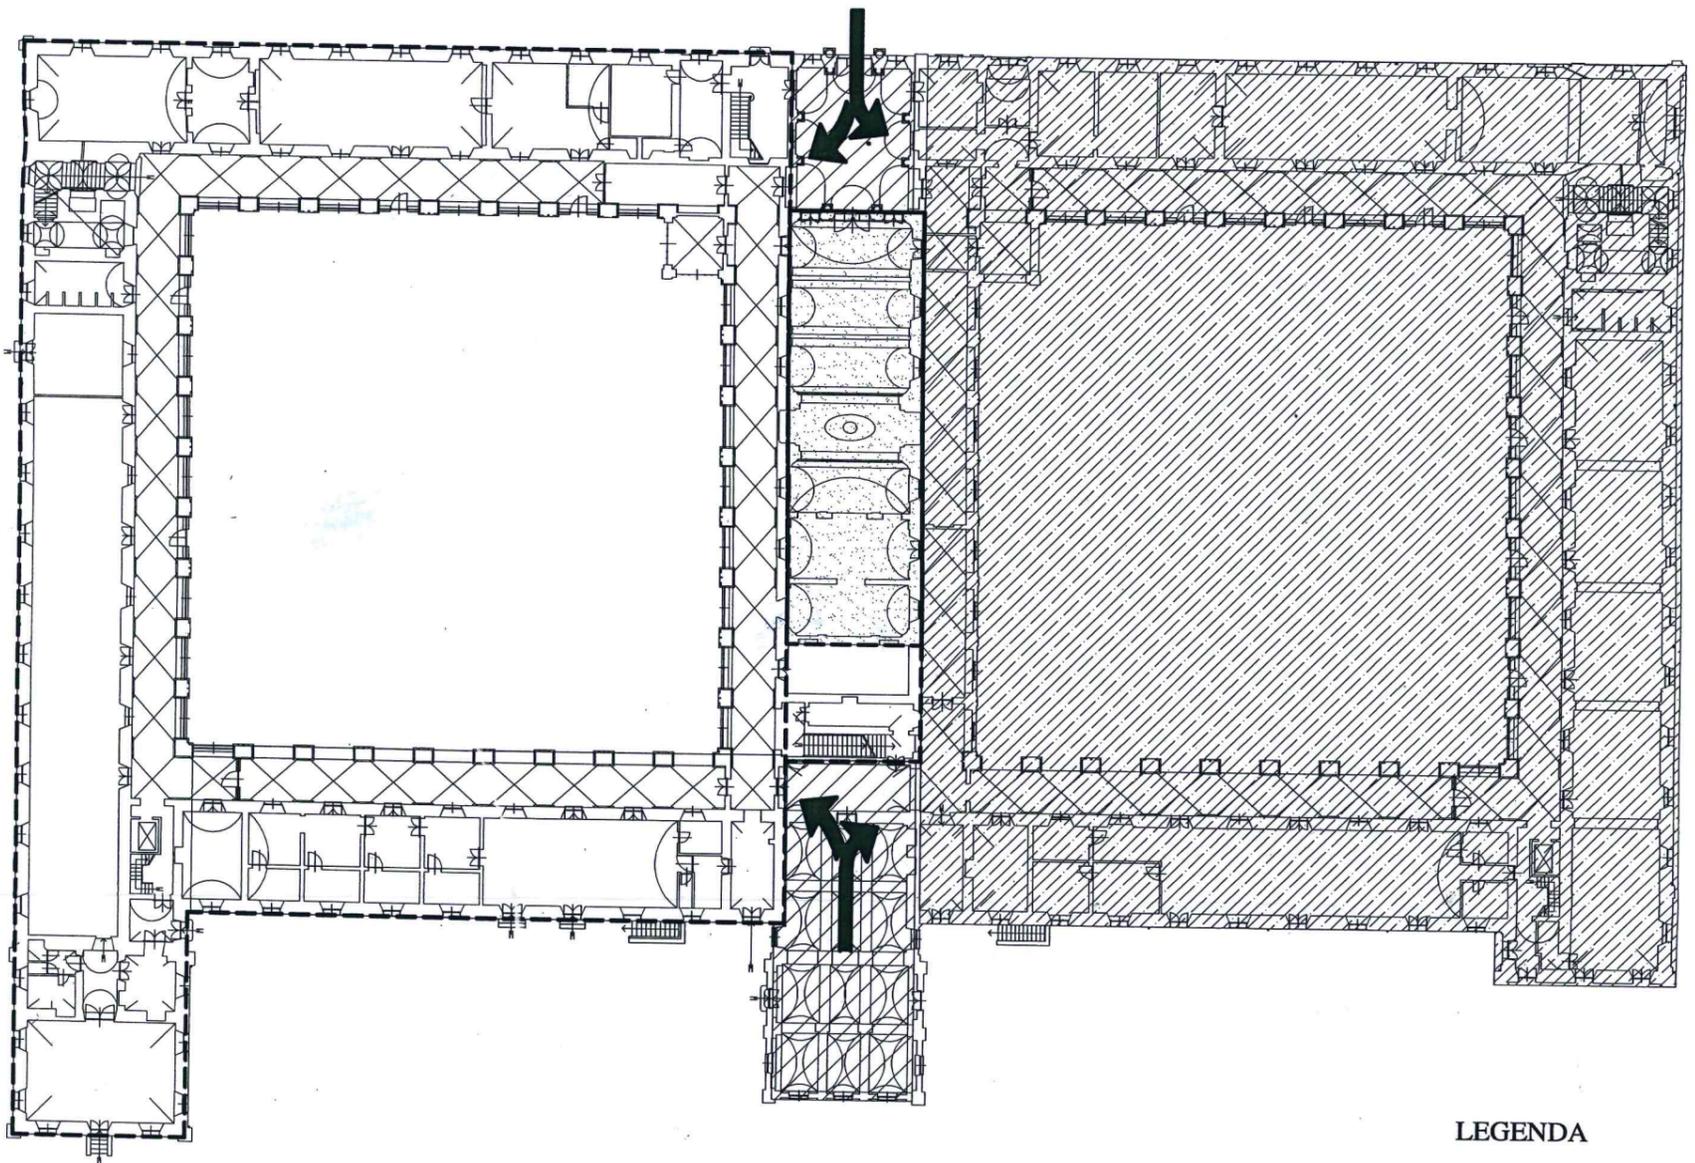

PIANTA PIANO TERRENO CON INDIVIDUAZIONE DEGLI INTERVENTI SUL COMPLESSO sc. 1/500

NORD



SCALA 1/500


LEGENDA



AREA OGGETTO D'INTERVENTO



CHIESA - AREA INTERESSATA DALL'INTERVENTO

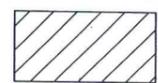

SPAZI DI RELAZIONE COMUNI




AREA PER SERVIZI DI PUBBLICA UTILITA' - NON INTERESSATA DALL'INTERVENTO



SCALA 1/500


# PIANTA PIANO INTERRATO

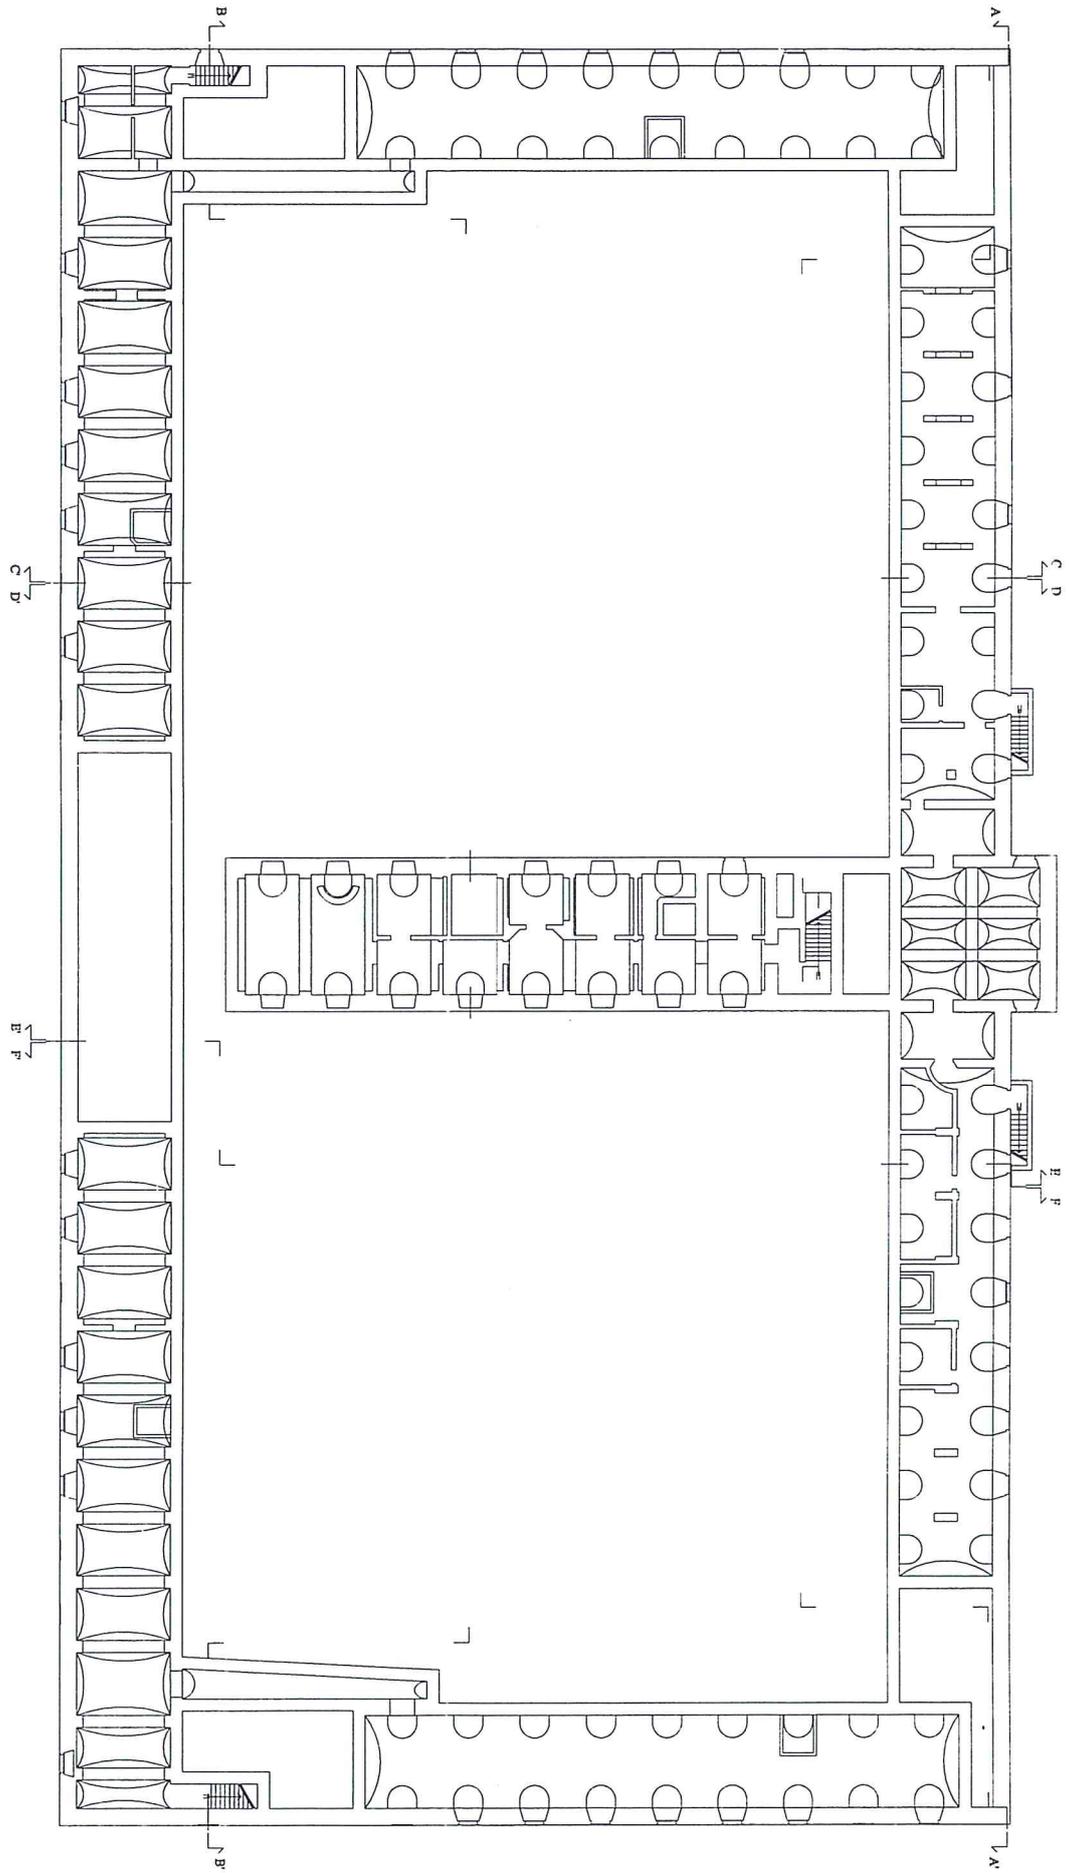



SCALA 1/500


# PIANTA PIANO TERRENO

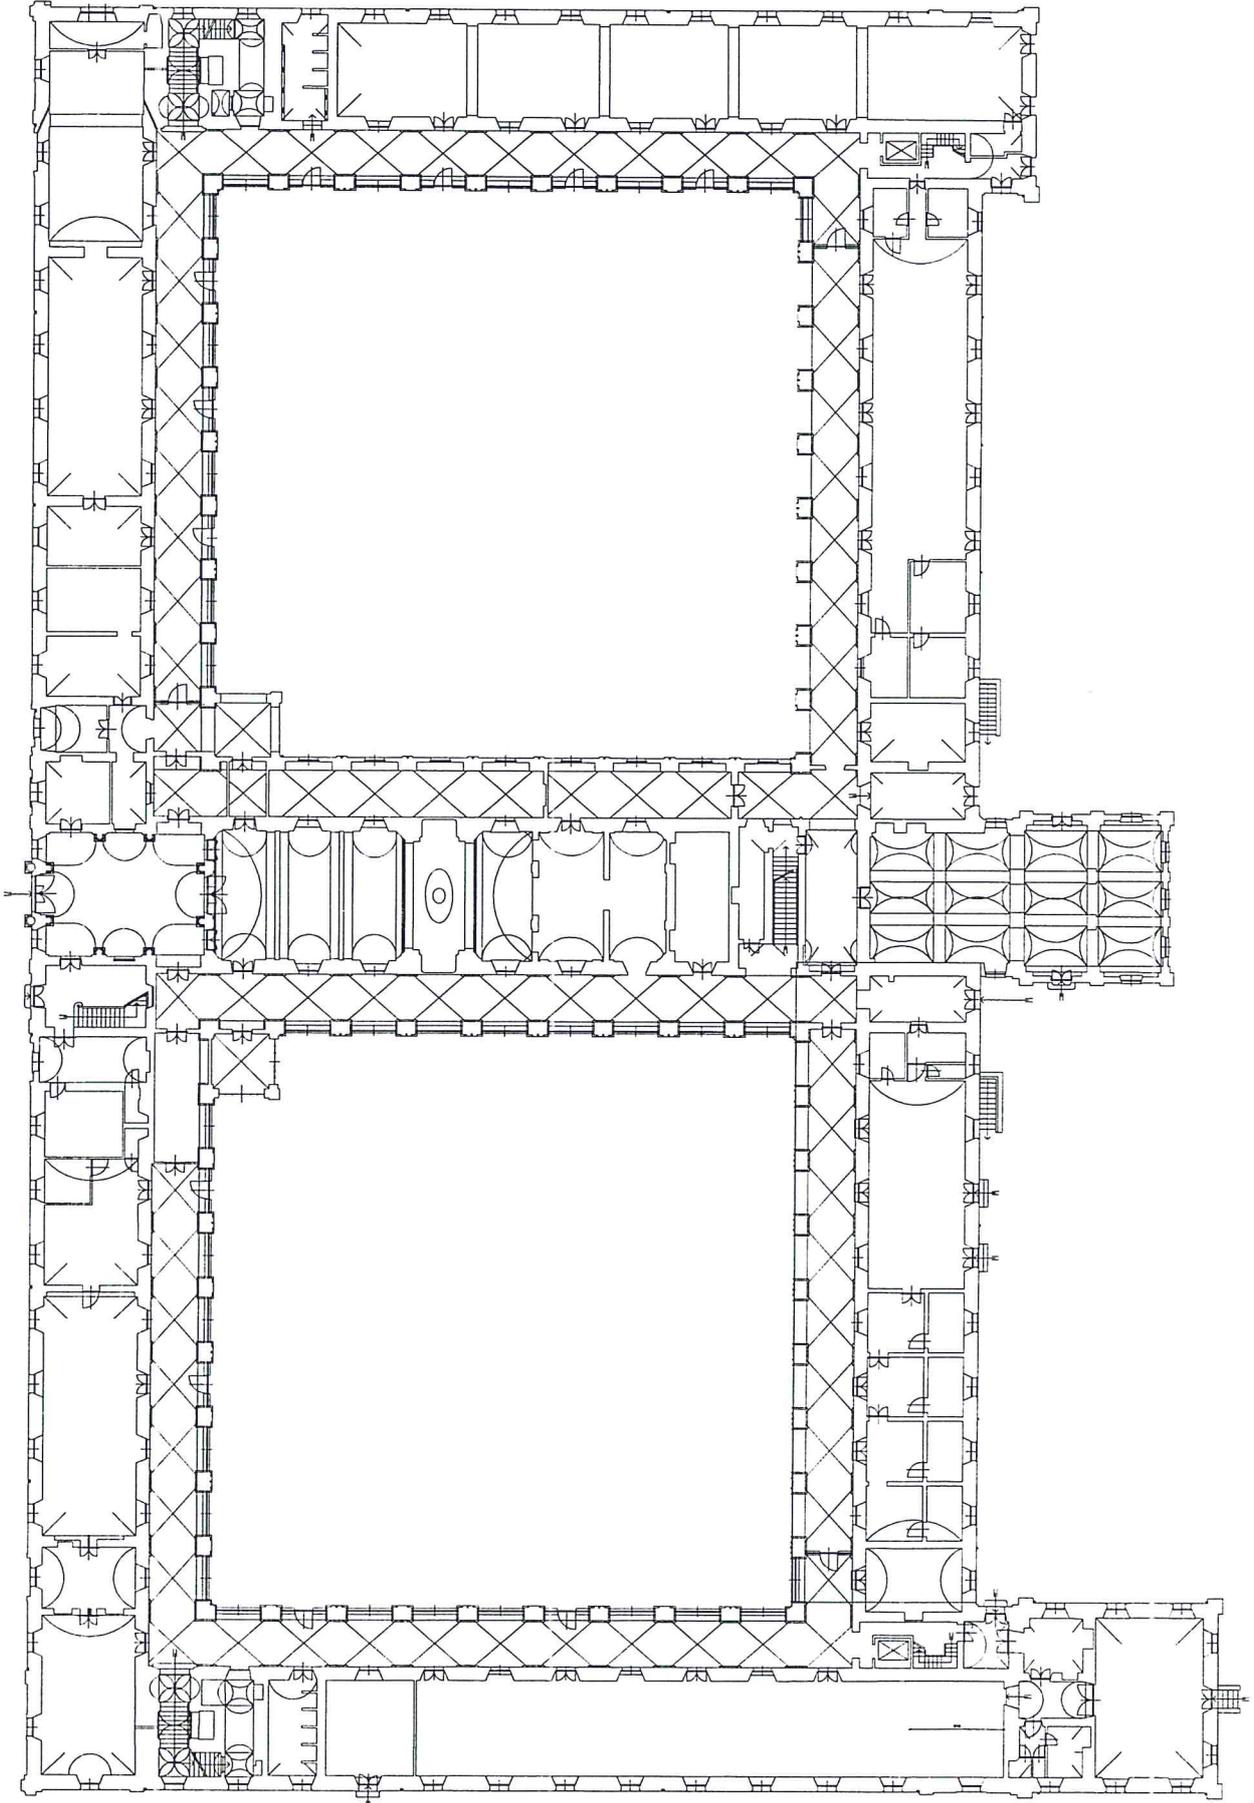



SCALA 1/500


# PIANTA PIANO PRIMO

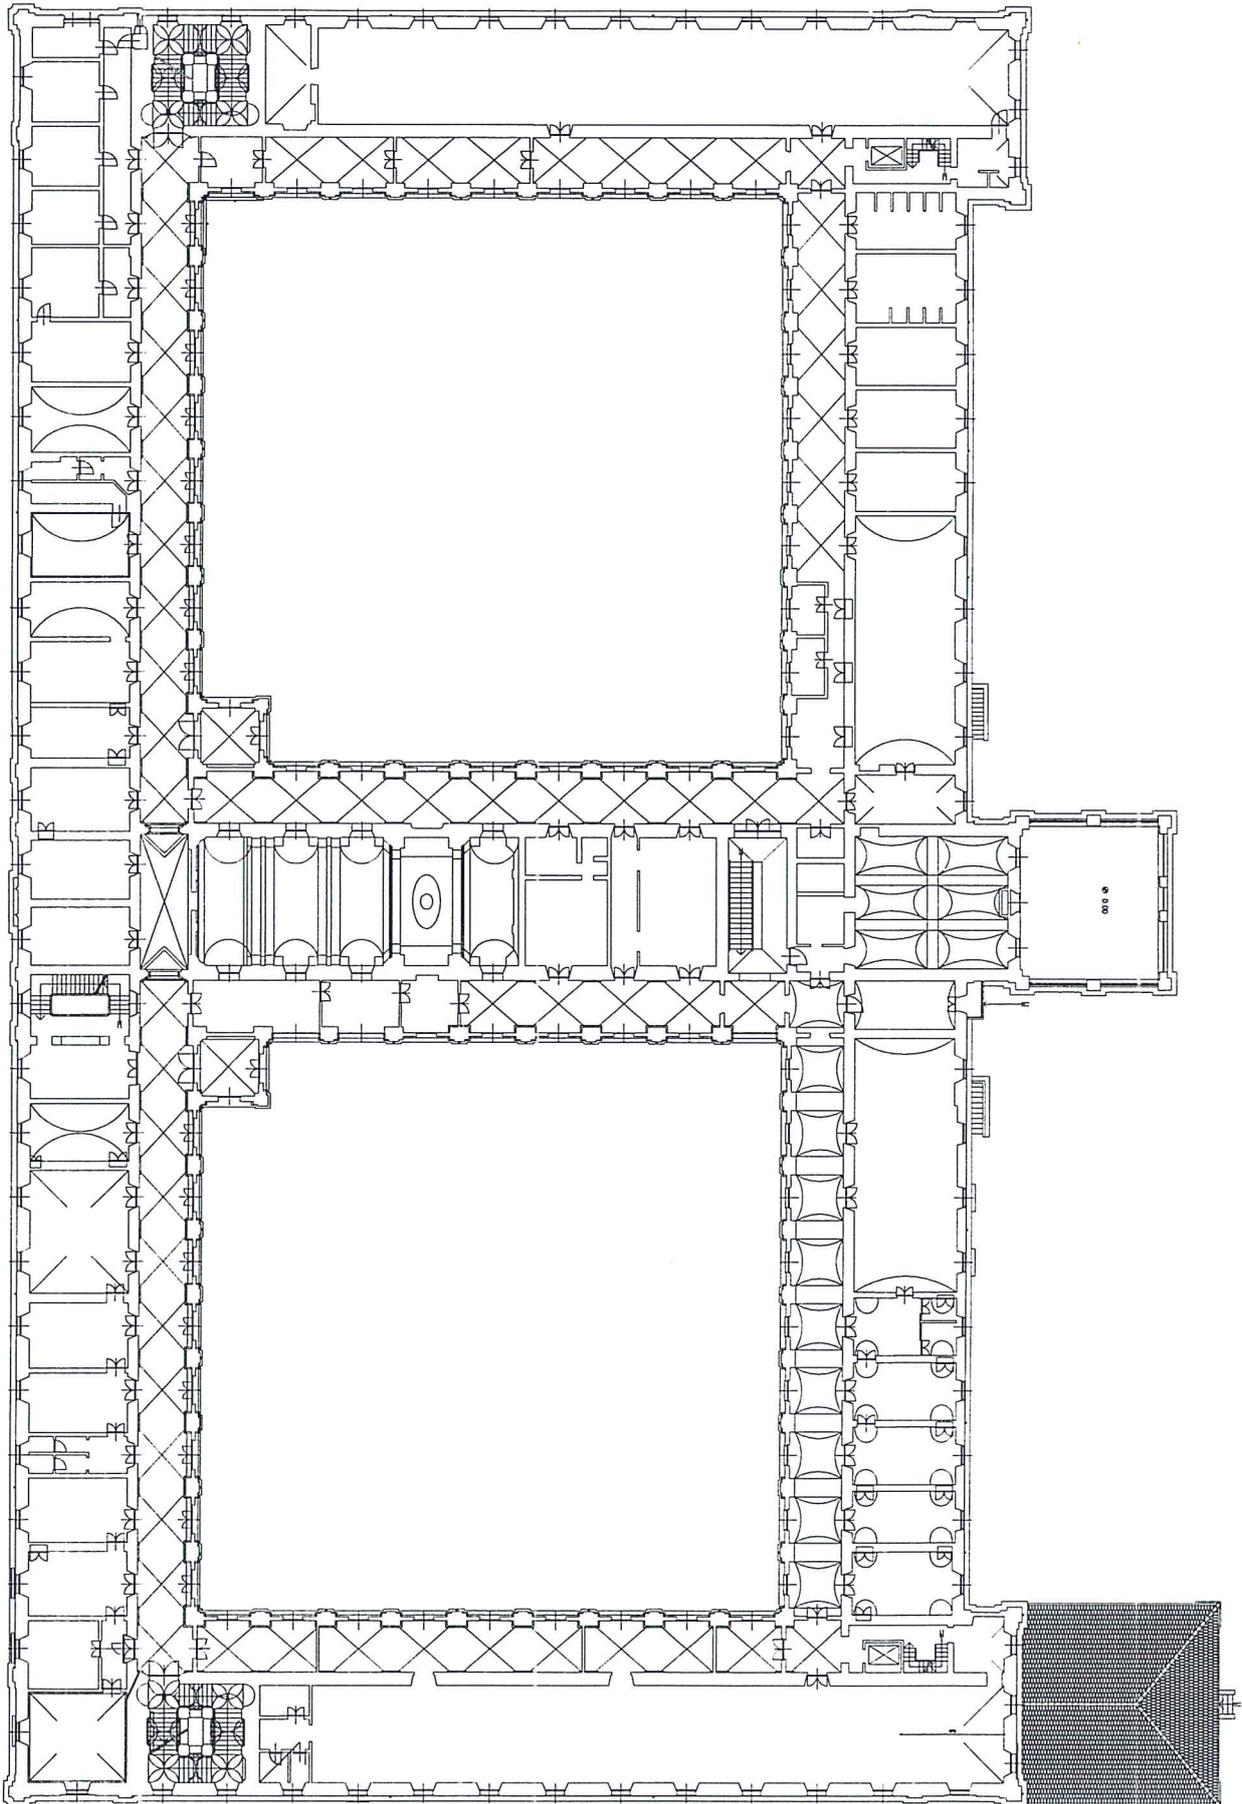




SCALA 1/500



# PIANTA PIANO SECONDO

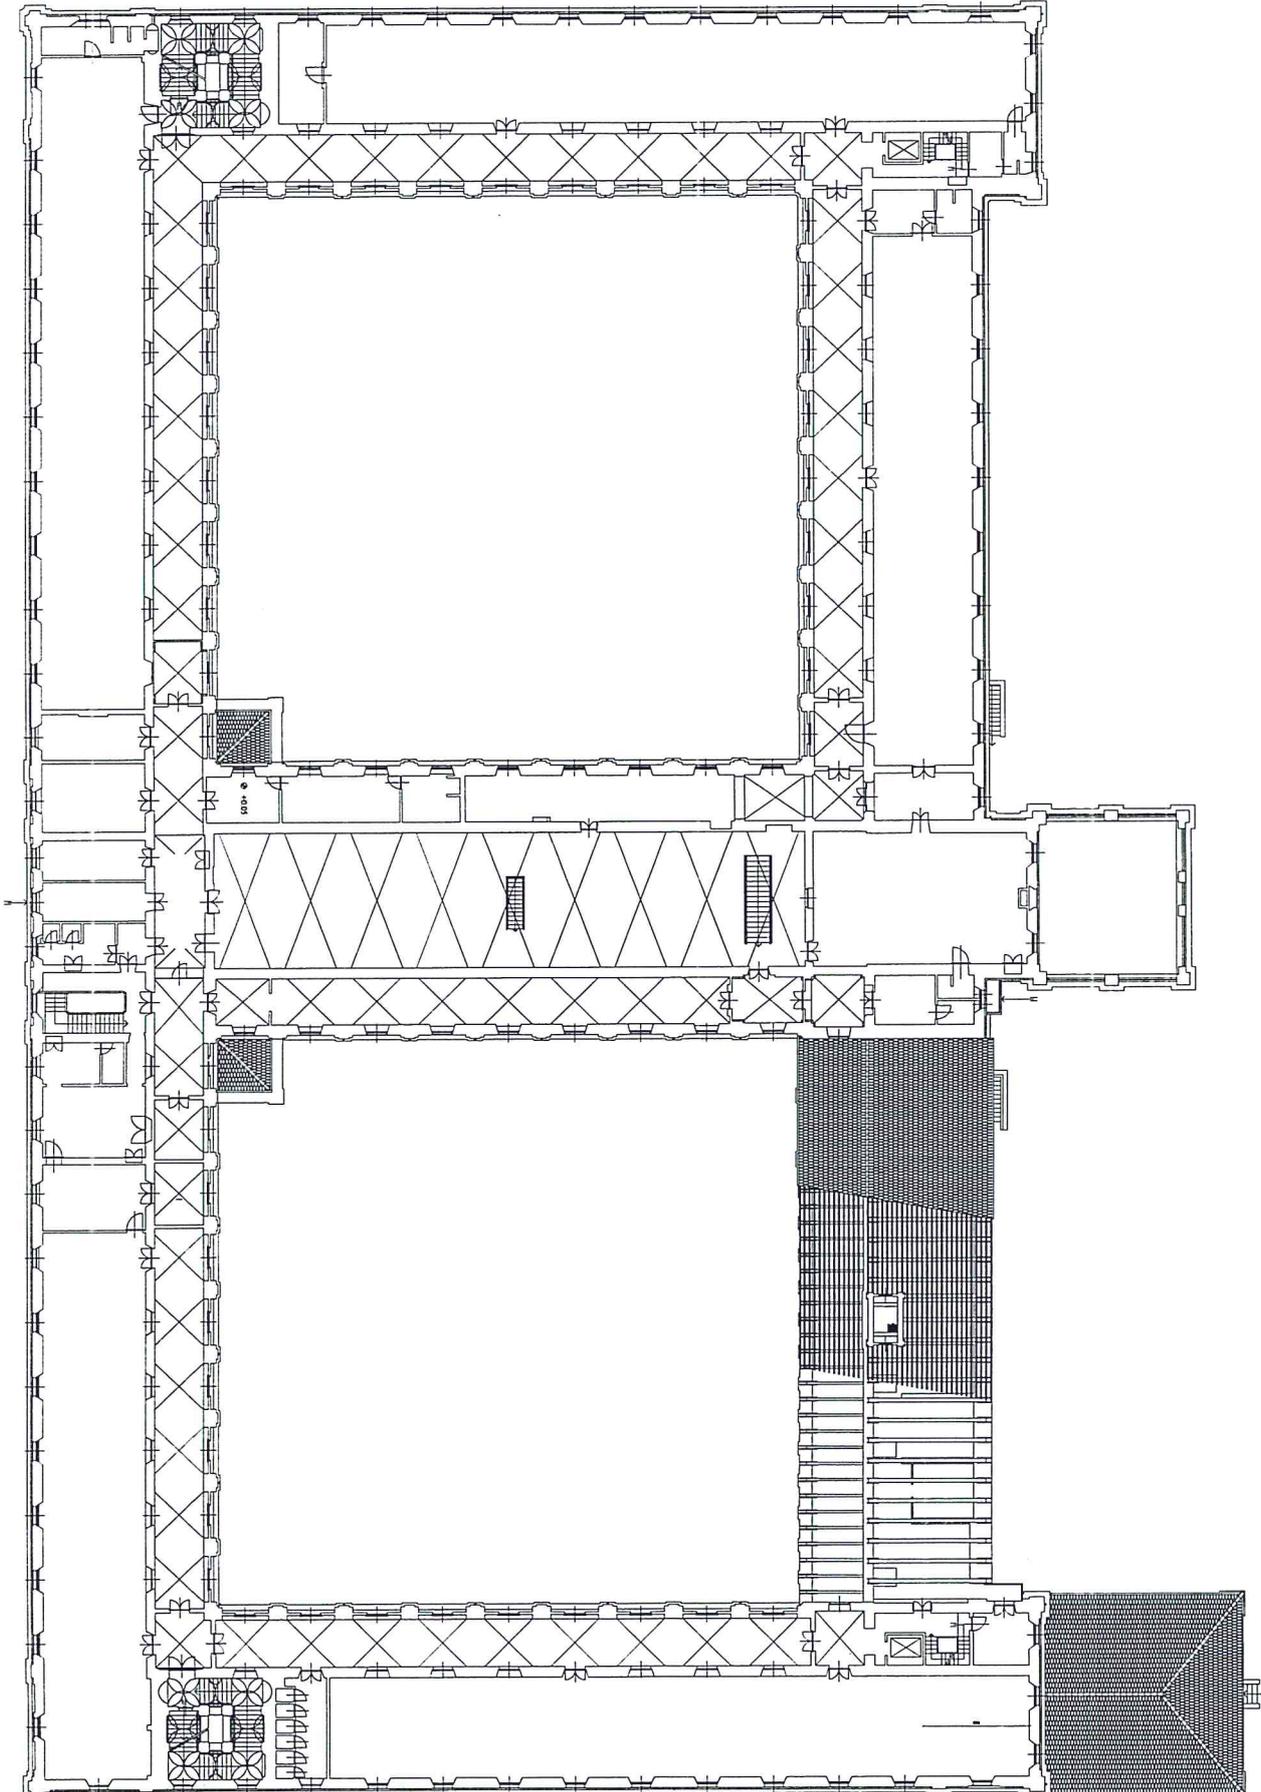

Sezione E-E'


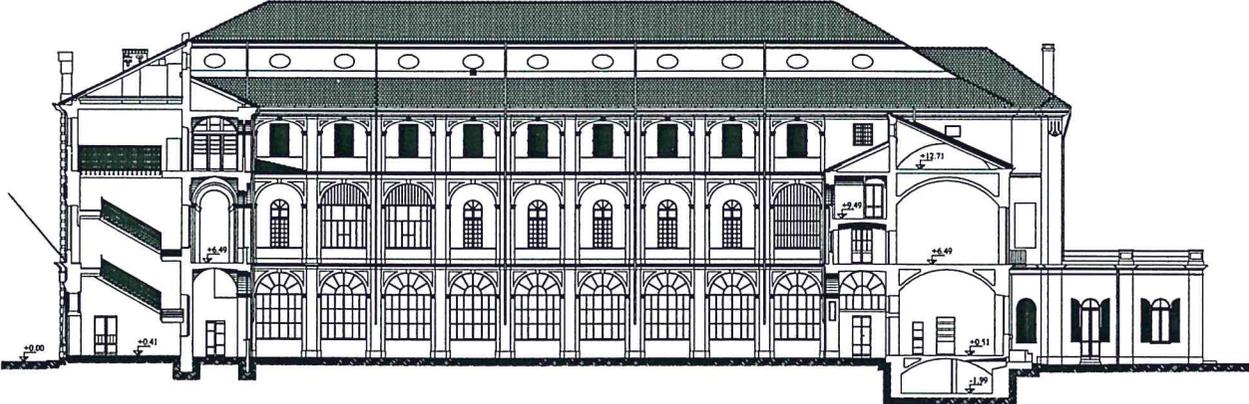


Sezione F-F'

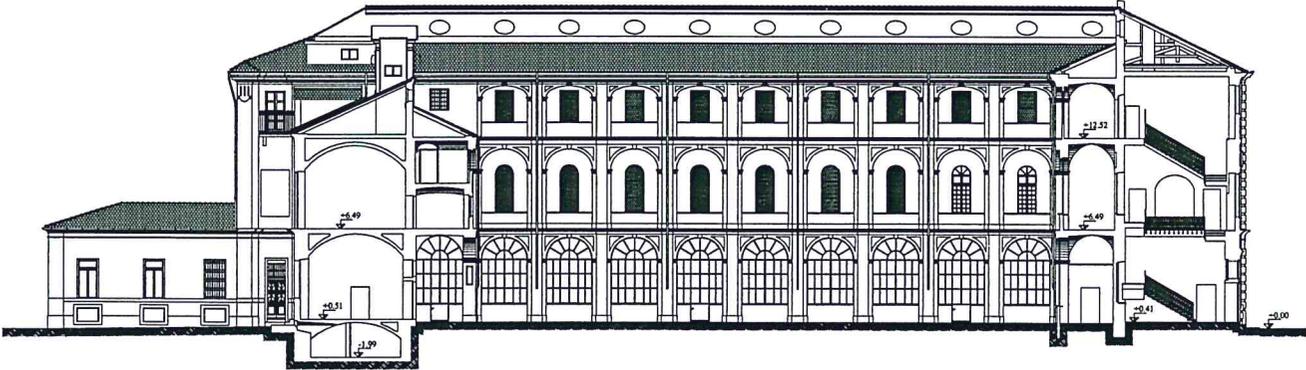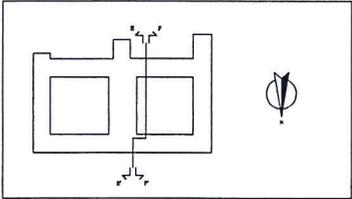


SCALA 1/500

Sezione A-A'

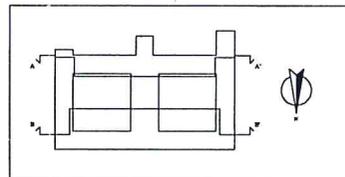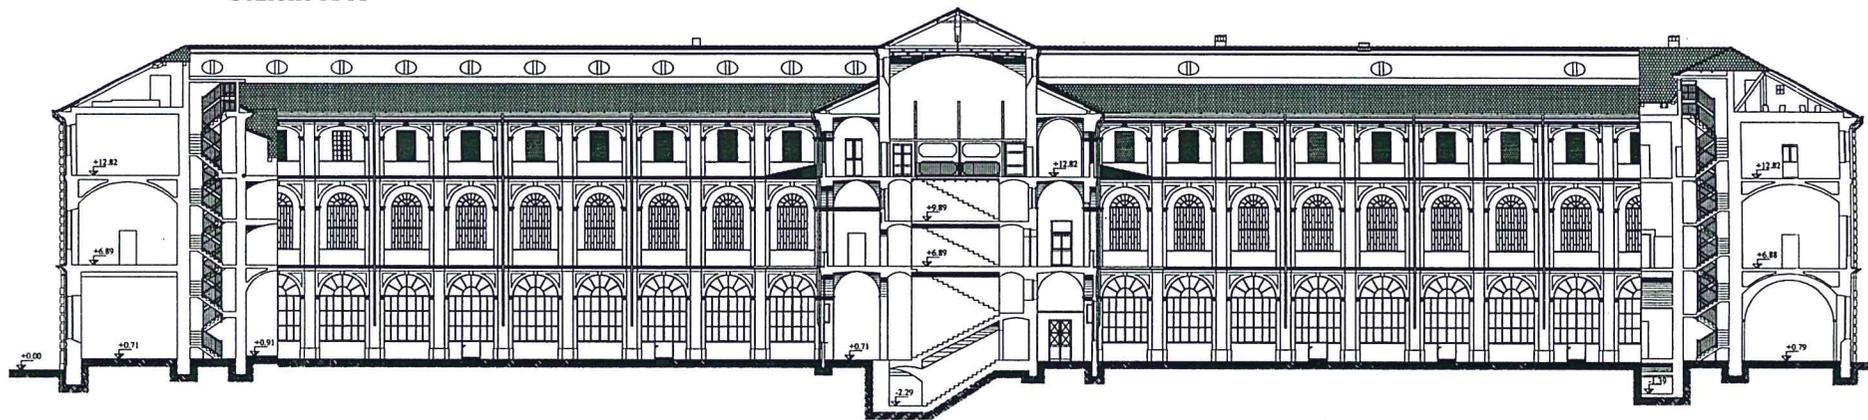

Sezione B-B'

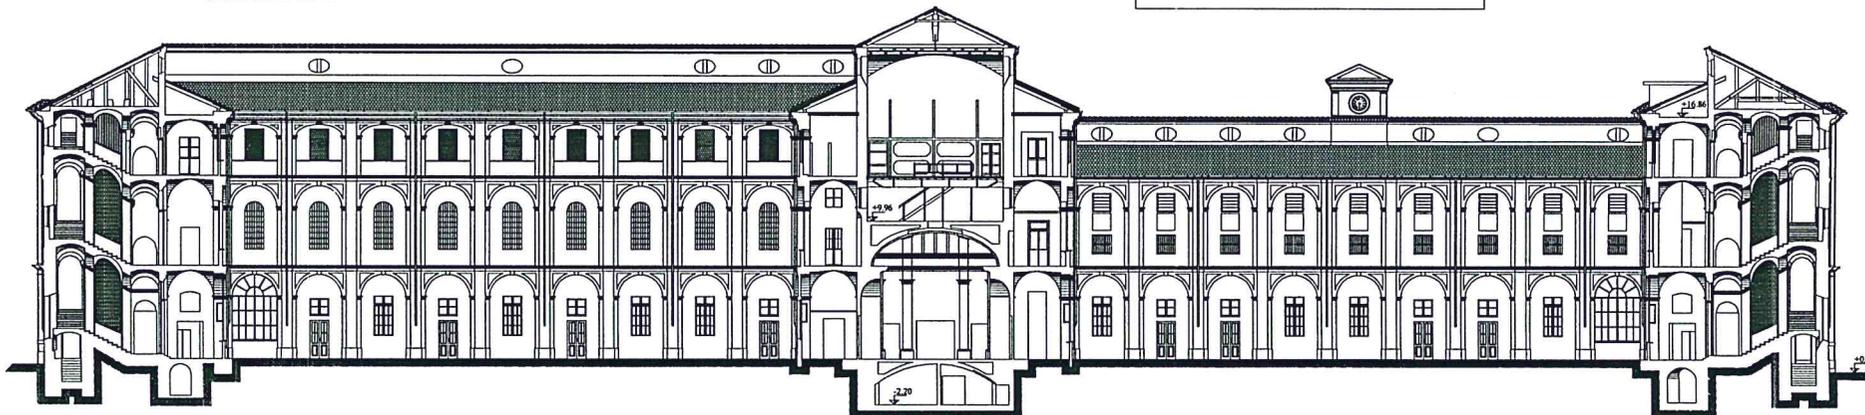

SCALA 1/500

## INDIVIDUAZIONE OGGETTO DELL'INTERVENTO

IMMAGINE DA SUD-OVEST (PROSPETTO OVEST)



IMMAGINI DA NORD-OVEST (PROSPETTO NORD)



DETTAGLIO INGRESSO PROSPETTO NORD

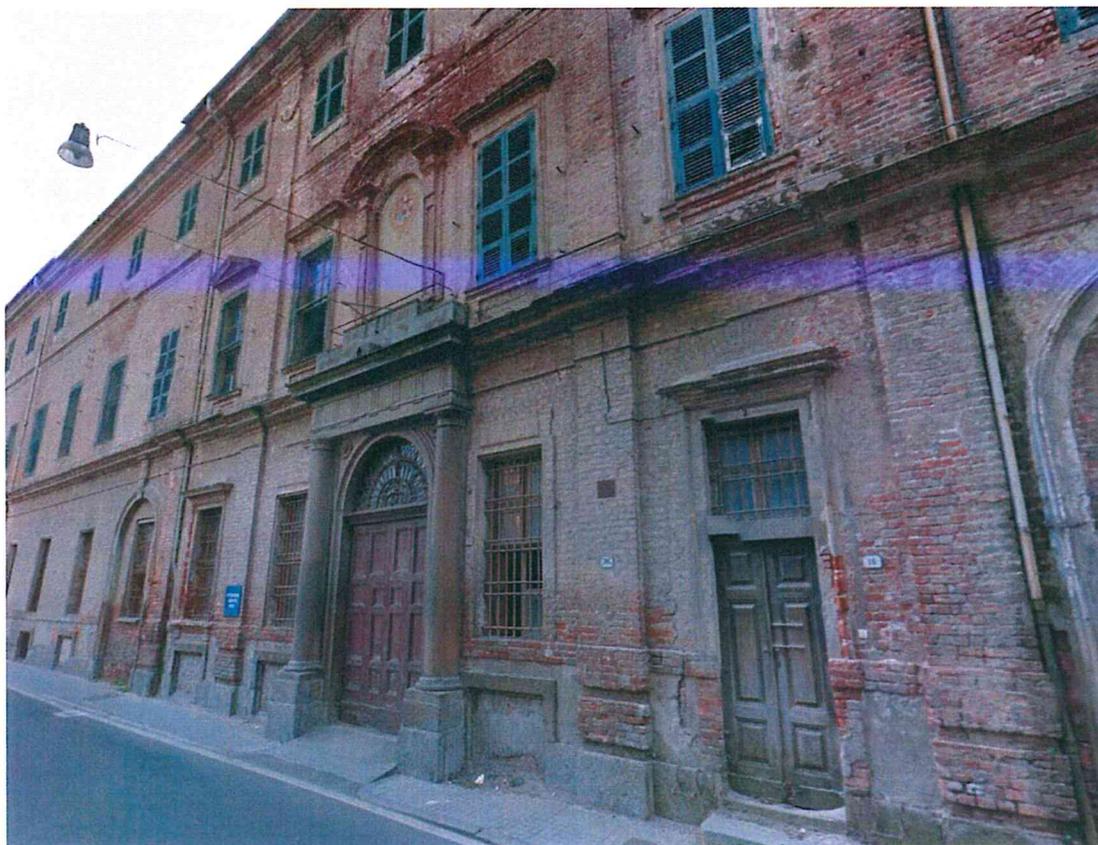


IMMAGINE DA NORD-EST

