

Politecnico di Torino
Esami di Stato per l'abilitazione all'esercizio della professione di Conservatore
Prima sessione 2015 – 17 giugno
Sezione A - SETTORE CONSERVAZIONE DEI BENI ARCHITETTONICI E AMBIENTALI

Tema n. 2

Prima Prova scritta

In una città italiana del basso Piemonte, l'Amministrazione comunale intende eseguire alcune opere di conservazione e riqualificazione dei locali ubicati al piano secondo di un edificio storico.

L'edificio è costituito da quattro corpi di fabbrica circostanti il cortile.

Essi presentano pianta diversa: quello contiguo all'adiacente chiesa e quello lungo viale Kennedy sono a manica semplice, con loggiato e portico verso il cortile; gli altri due, su via Santa Croce e via Santa Maria, sono a manica doppia.

Esiste, inoltre, un altro corpo di fabbrica, organizzato su due piani fuori terra, lungo via Santa Croce, contiguo alla chiesa.

La manica su via Santa Croce, ai piani terra e primo, è attualmente occupata dalla sede del Conservatorio, mentre la manica su viale Kennedy, al piano terra, ospita il Centro anziani.

Le restanti parti del complesso edilizio sono abbandonate e, negli ultimi decenni, non sono state oggetto di interventi manutentivi.

Si richiede al Candidato:


1. di descrivere i caratteri architettonici nel loro contesto storico ed i sistemi costruttivi del manufatto;
2. di ipotizzare una destinazione per usi culturali (biblioteca civica) dei locali ubicati al piano secondo della manica prospiciente via Santa Croce, prevedendo una sistemazione adeguata degli spazi e dei servizi, considerando le criticità possibili in rapporto alle strutture esistenti e tenendo conto del quadro normativo vigente.

Si richiede l'elaborazione di un testo, corredato da eventuali schemi grafici, di non più di 8 facciate protocollo.


Allegati

1. piante, prospetti e sezioni della parte di edificio oggetto del tema
2. relazione fotografica dell'intero edificio

PIANTE SCALA 1:200

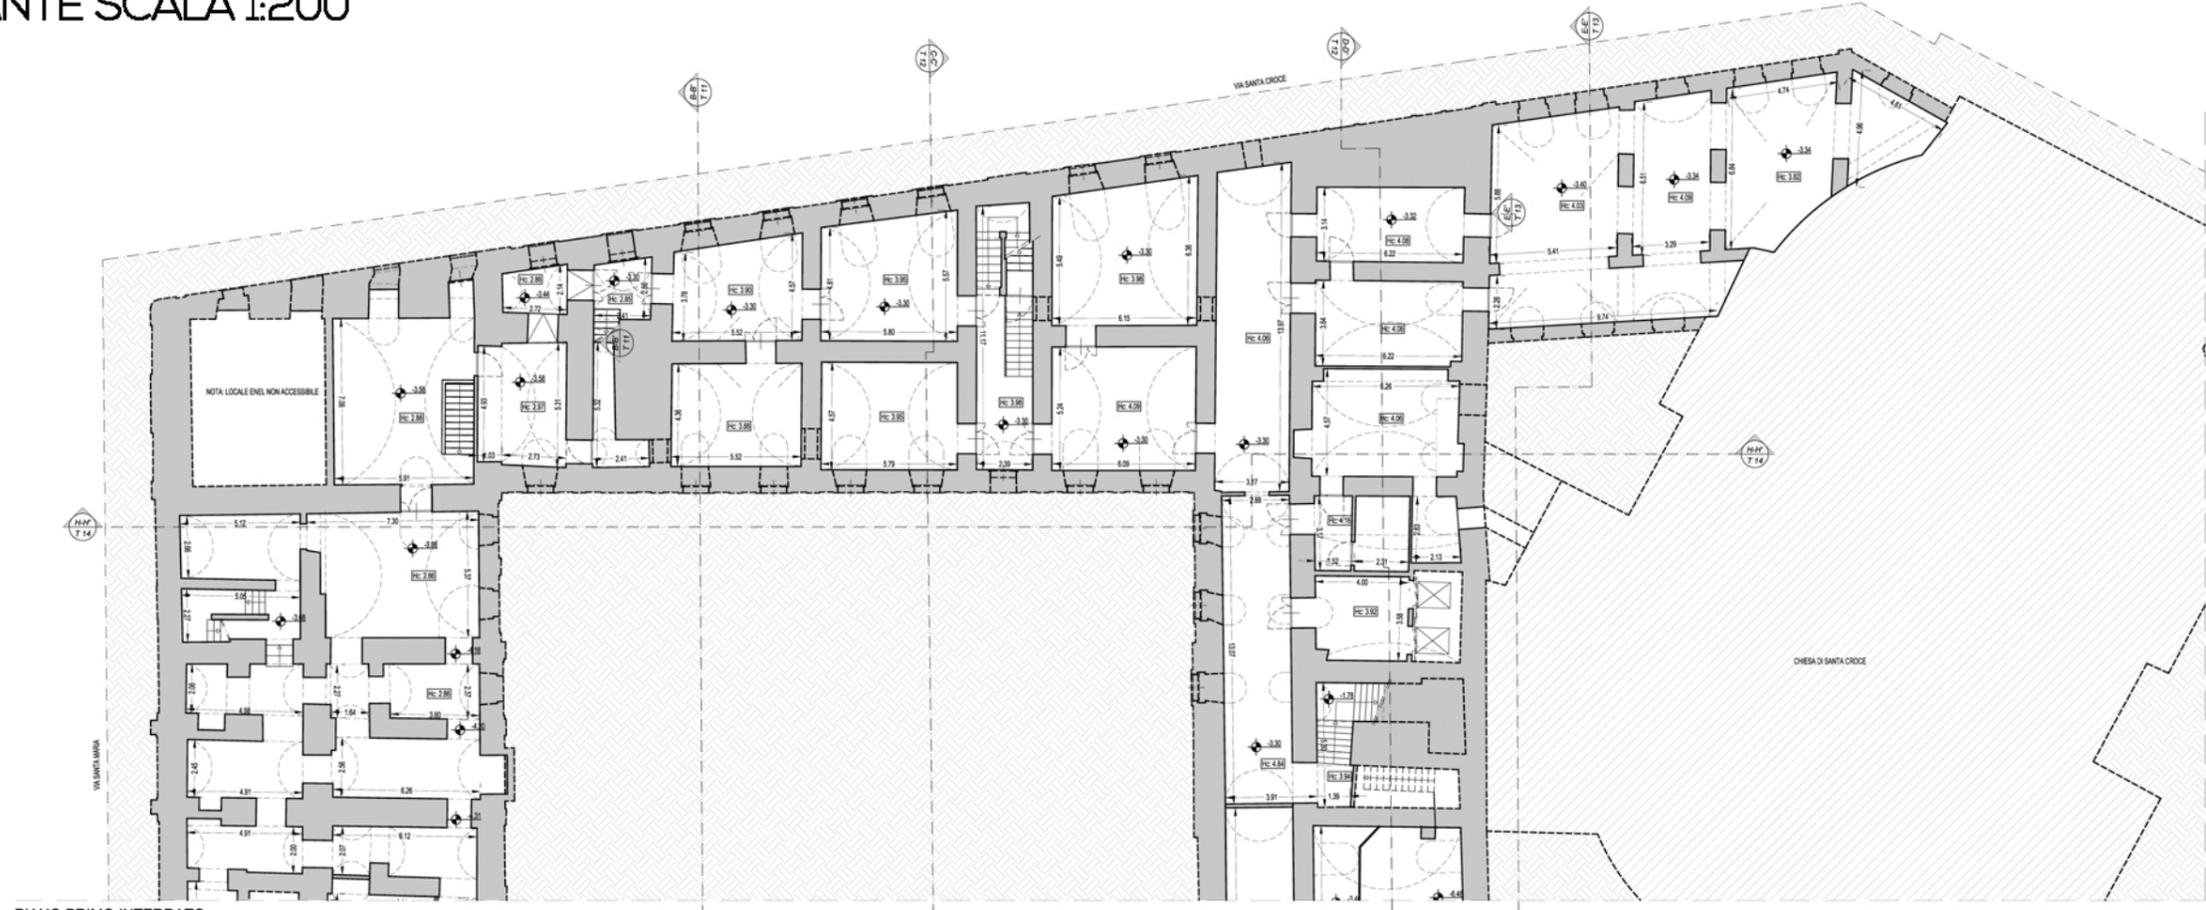


PIANO PRIMO INTERRATO

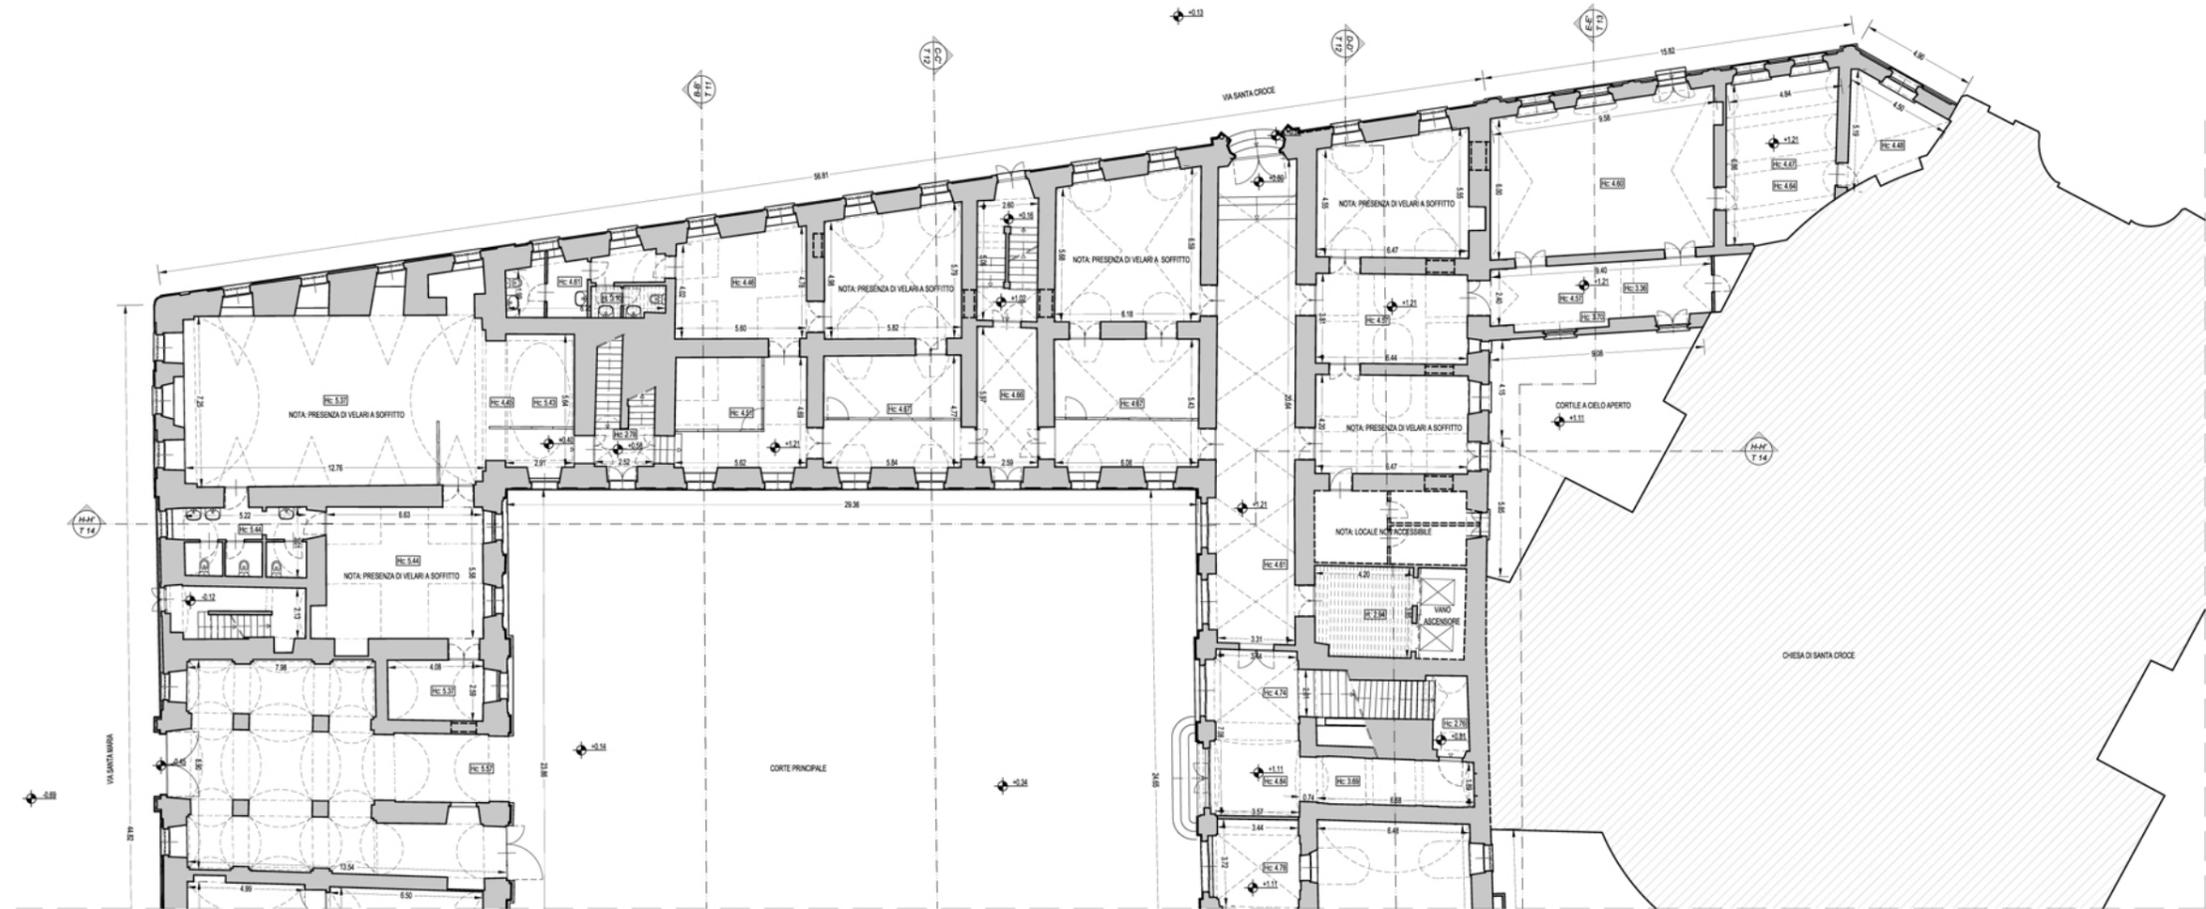


PIANO TERRA

PIANTE SCALA 1:200

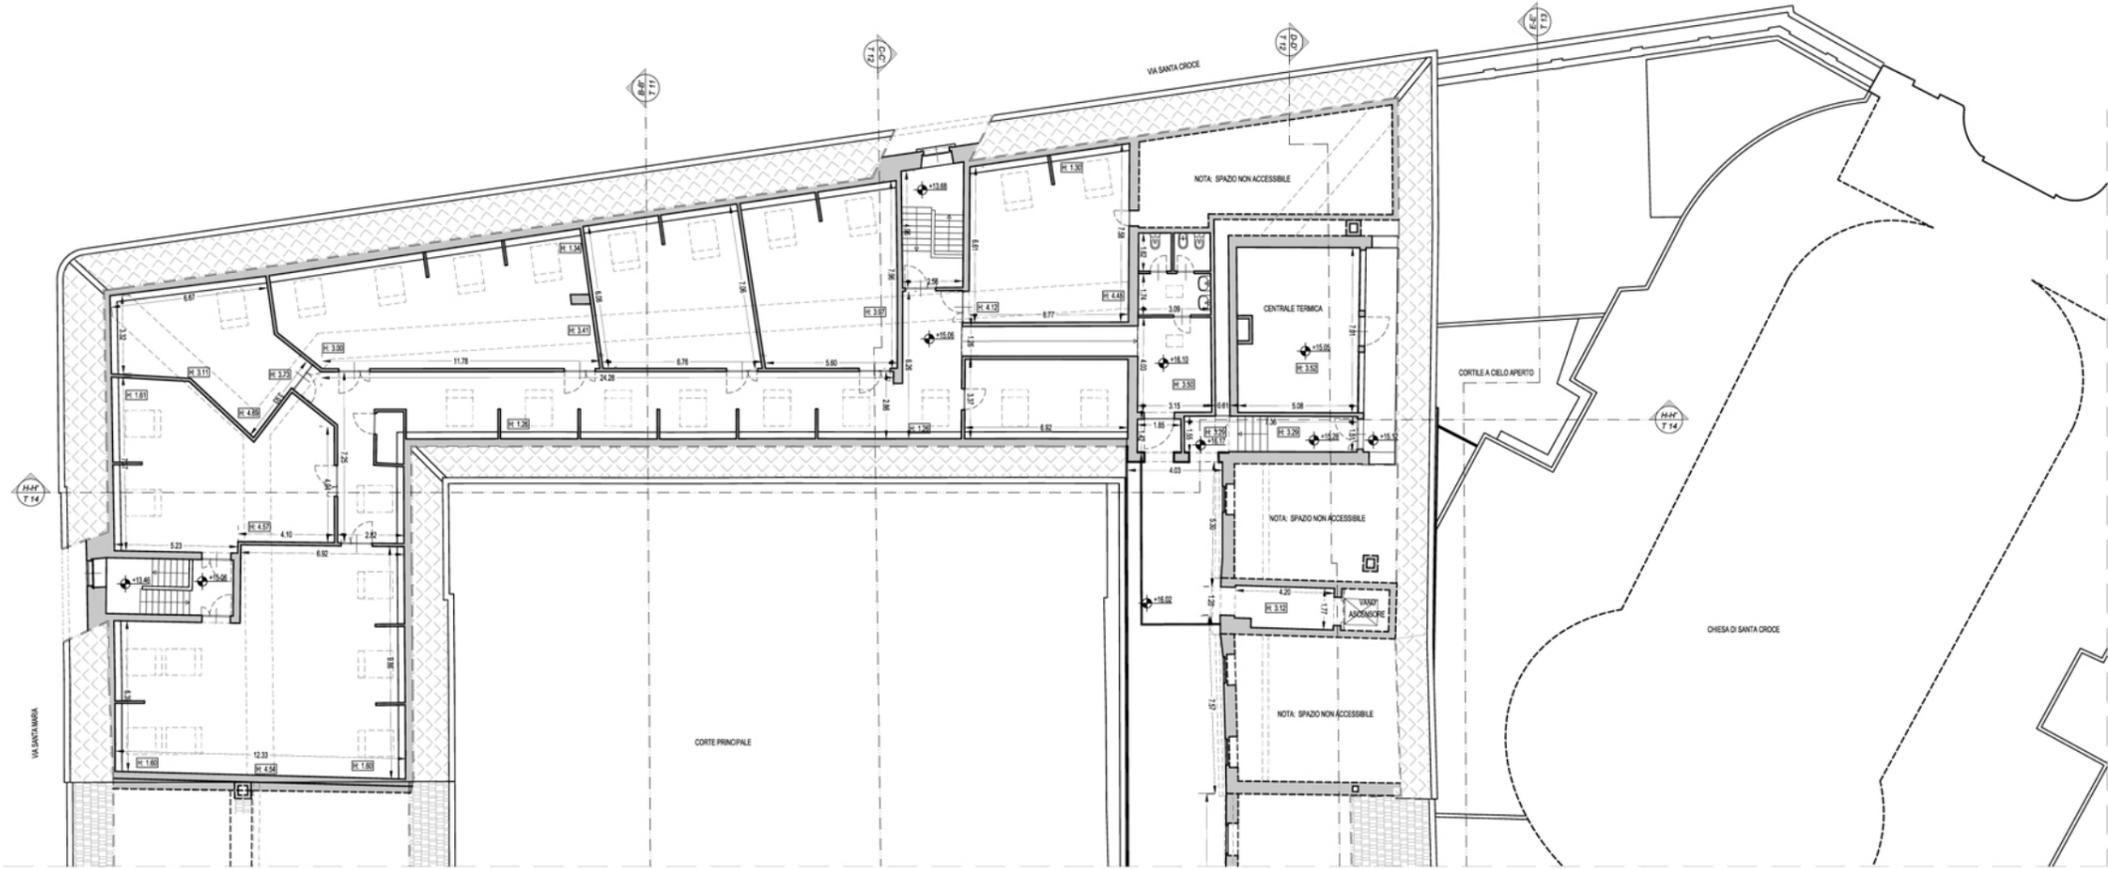


PIANTA PIANO TERZO

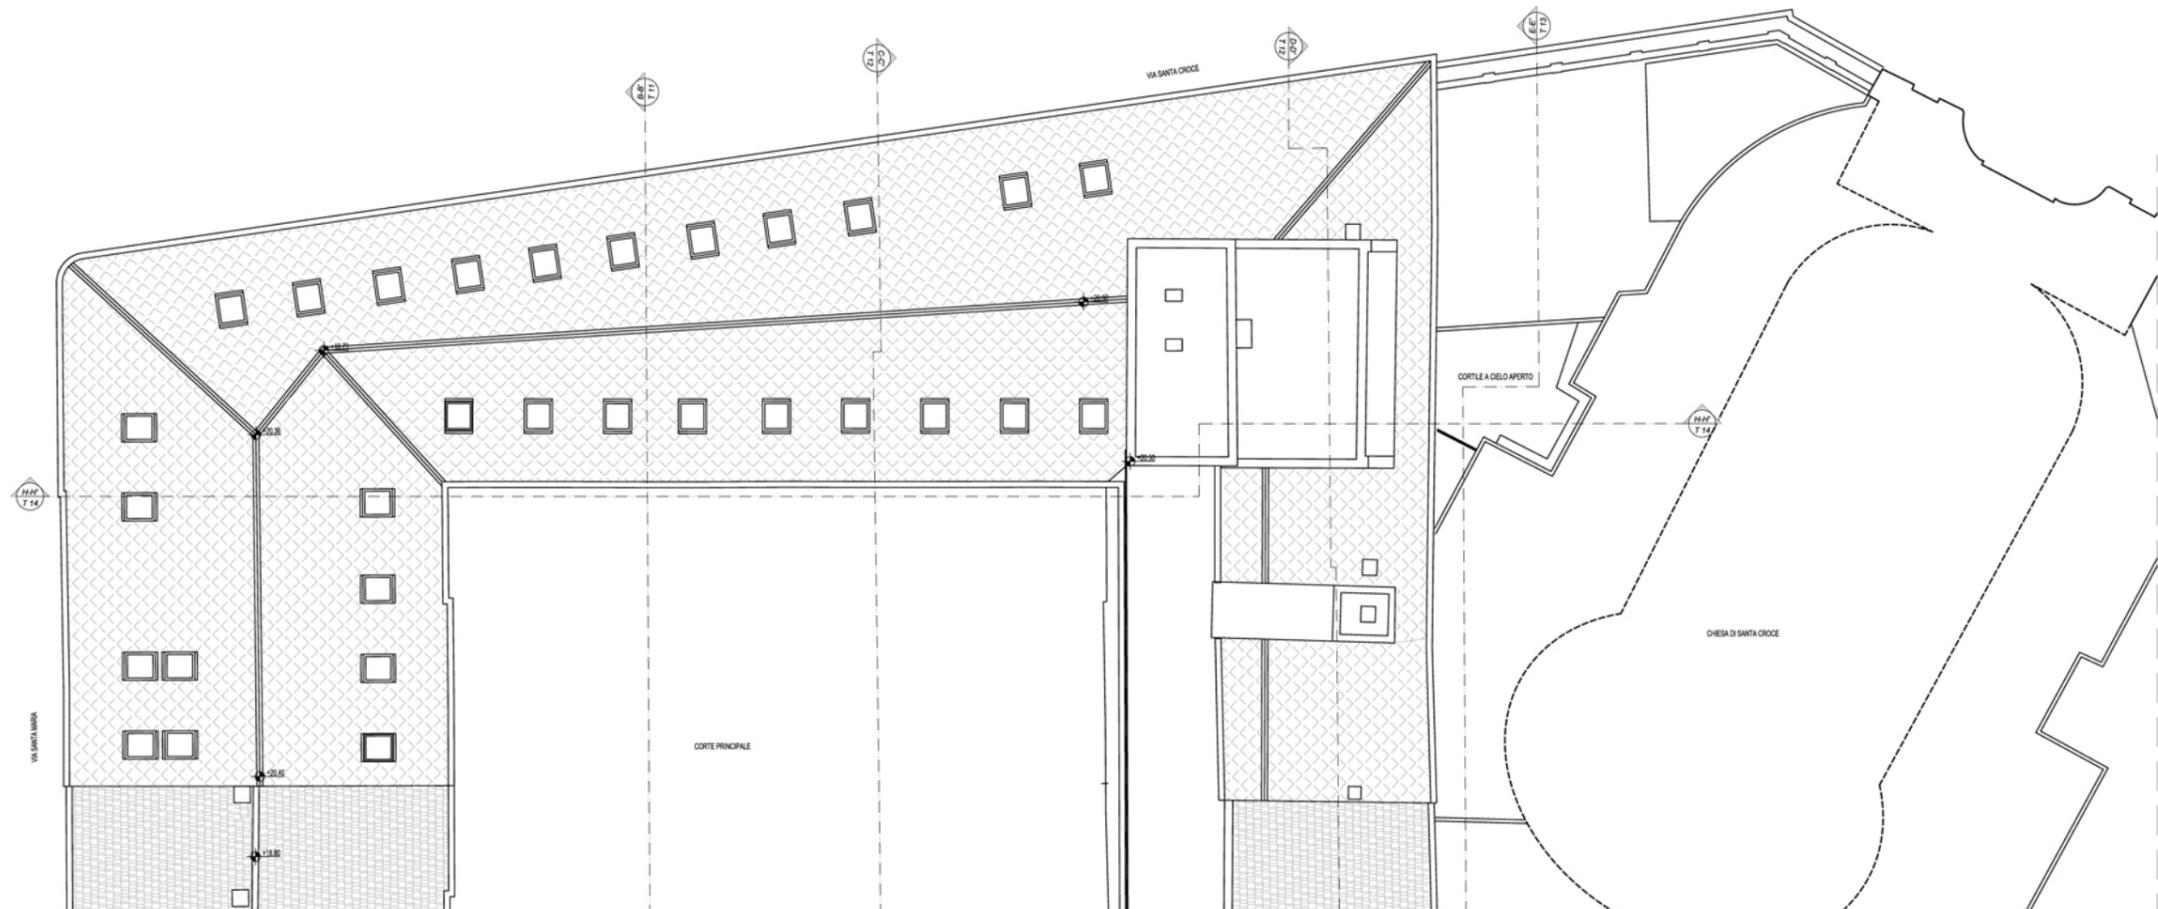


PIANTA PIANO COPERTURA

SEZIONI SCALA 1:200

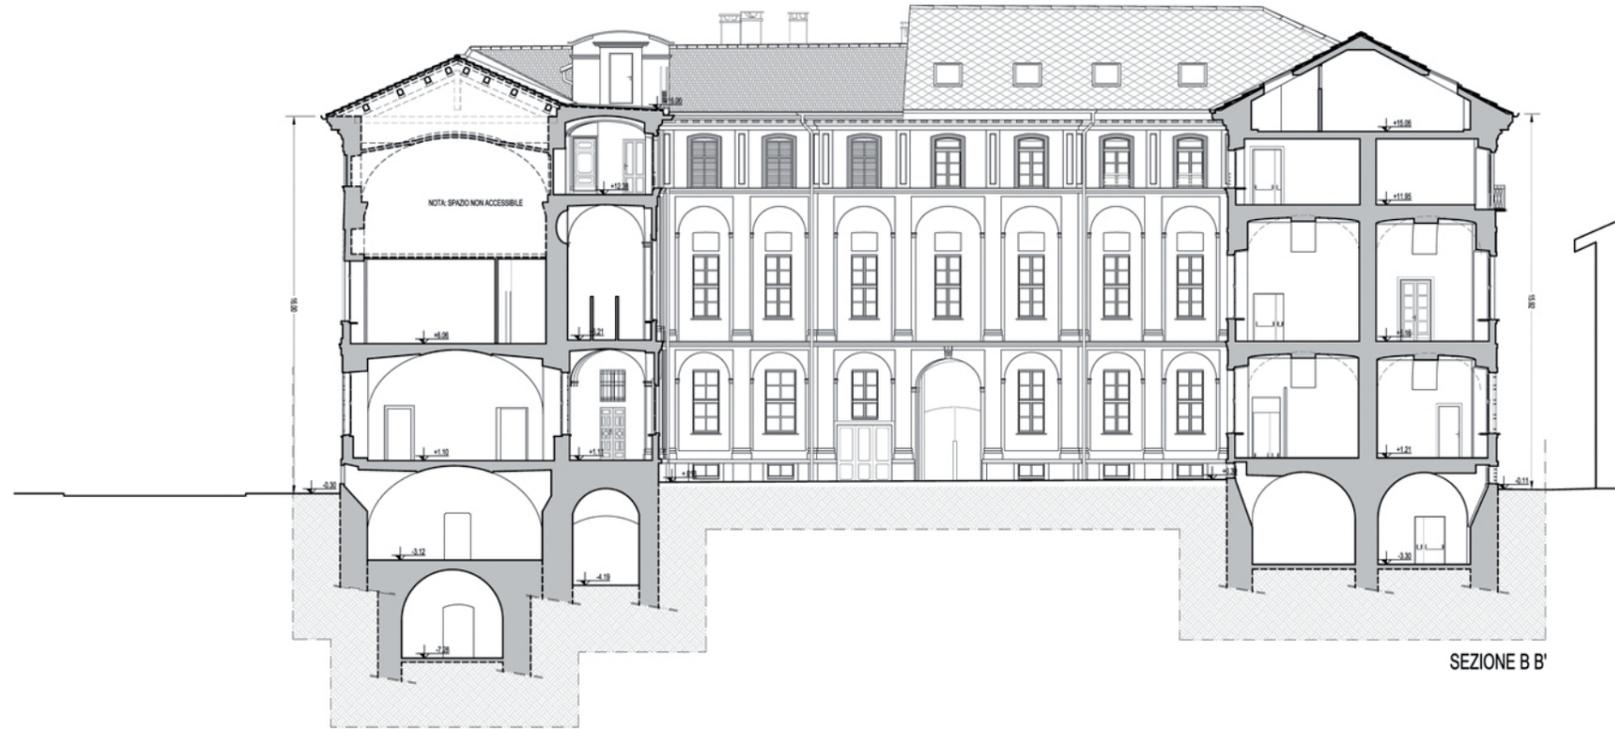


+

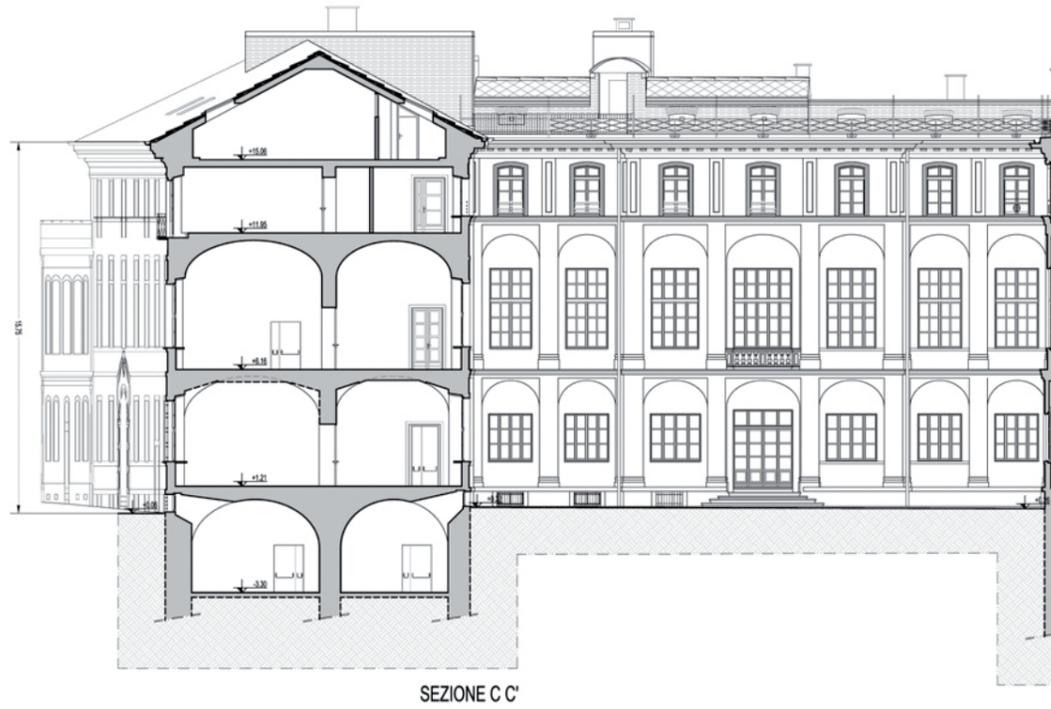

SEZIONI SCALA 1:200





SEZIONE E E'

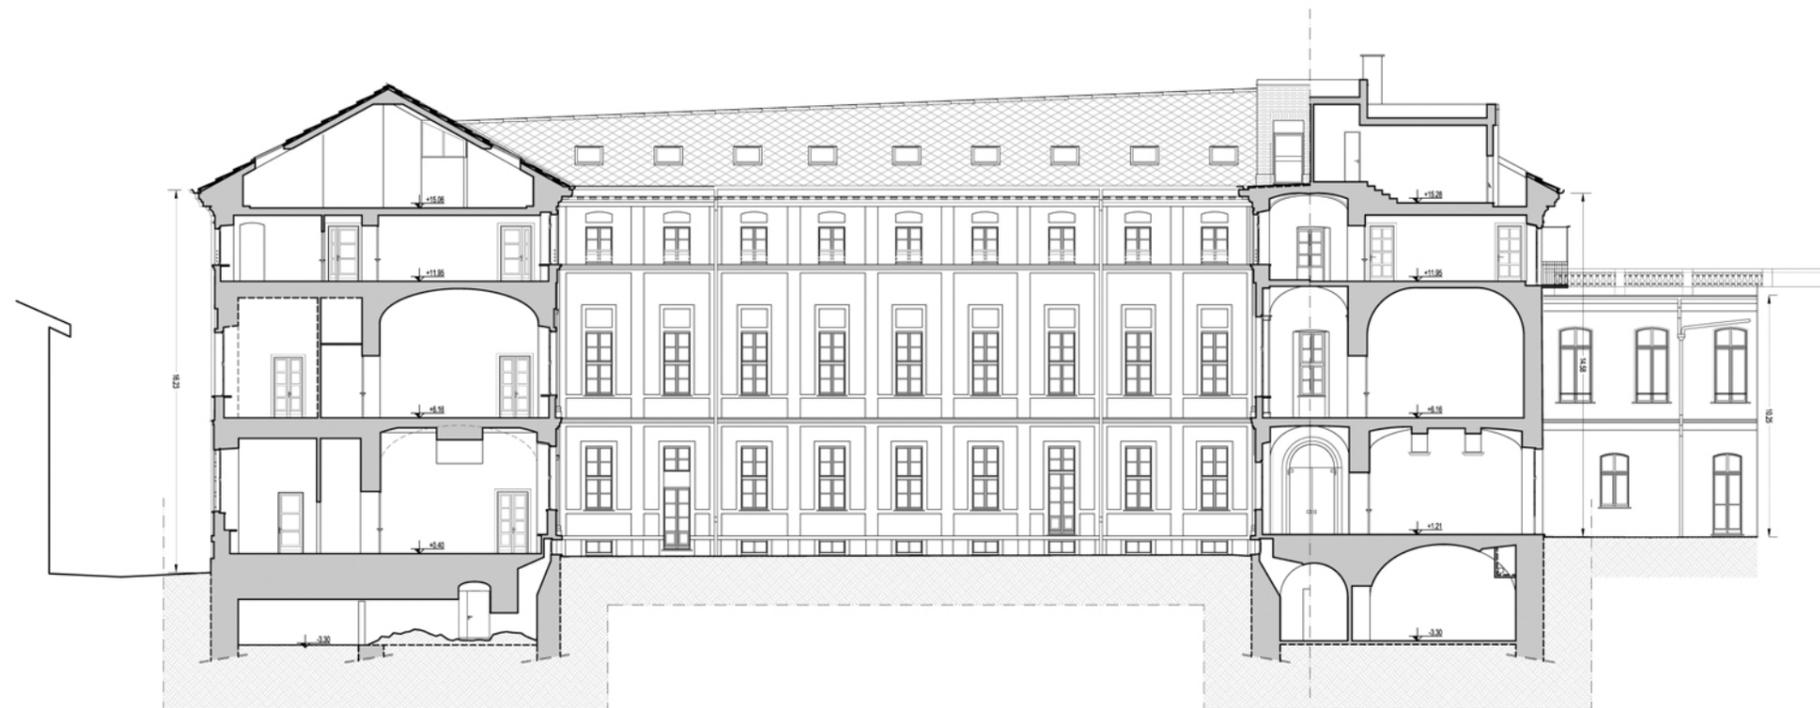







SEZIONE H H'

STATO DI FATTO - ANDRONE CARRAIO


PIANTE E SEZIONI

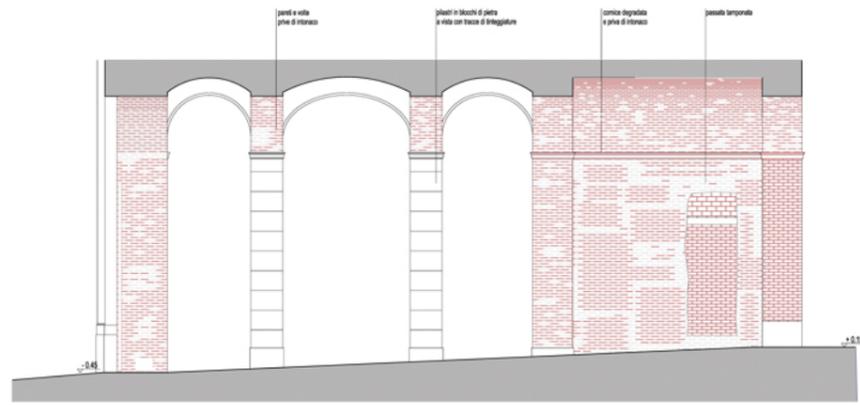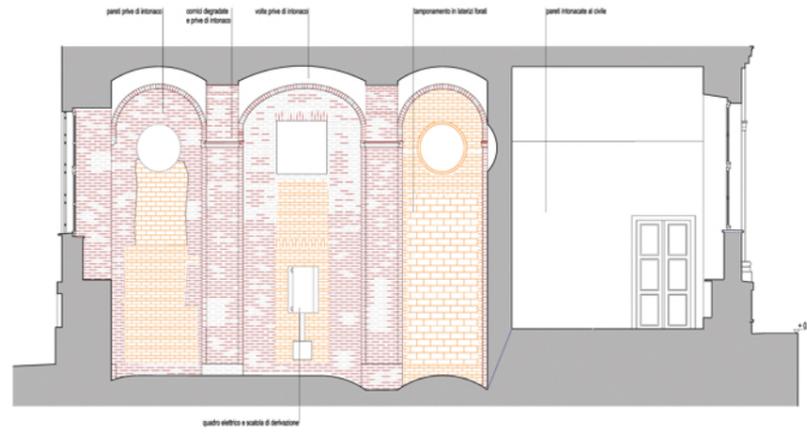

	intonaco a calce
	muratura in mattoni mista stralciata
	impugnamento in mattoni pieni
	impugnamento in mattoni pieni posti di piatto
	impugnamento recente in mattoni pieni
	impugnamento recente in mattoni forati posti di piatto

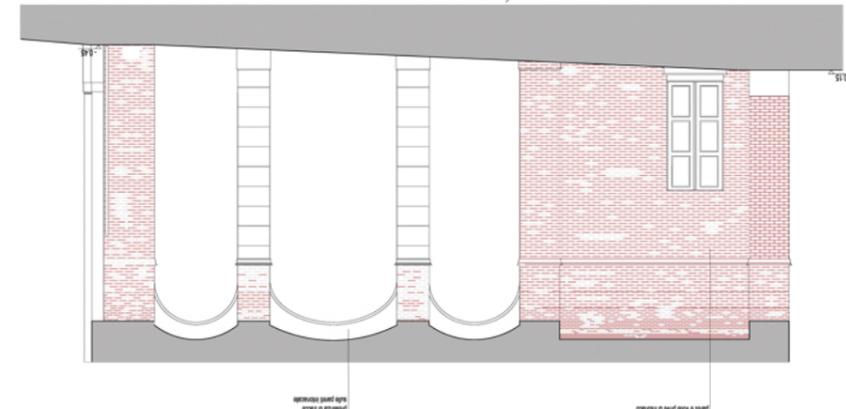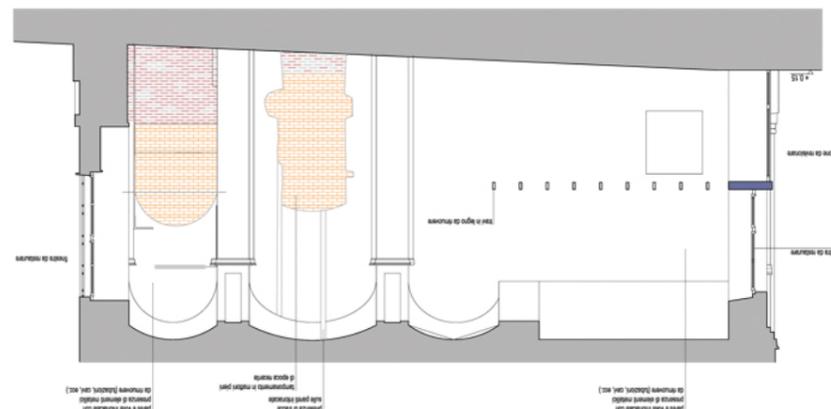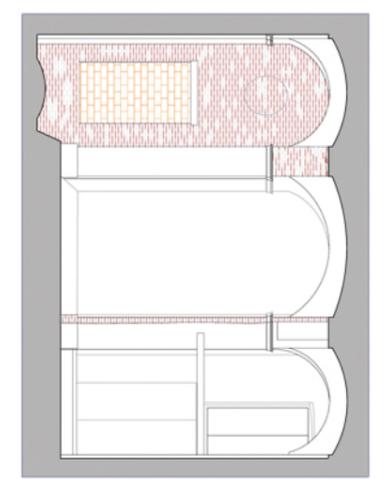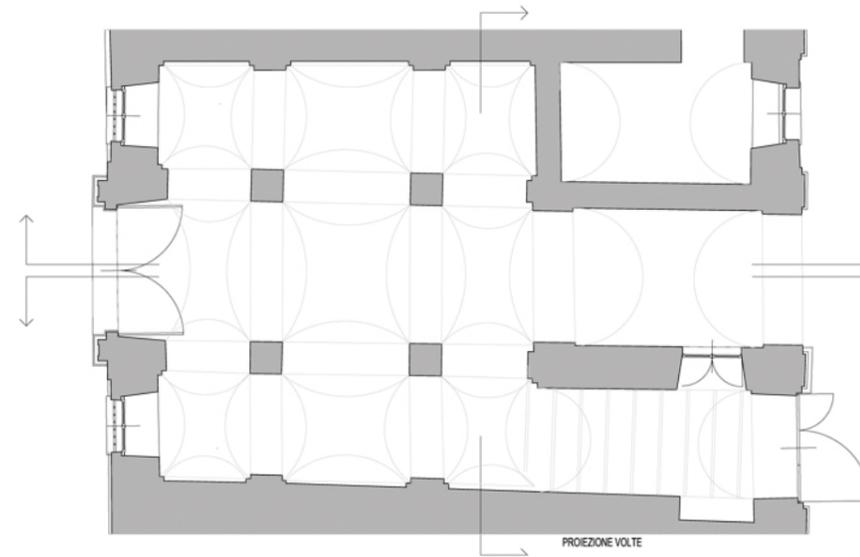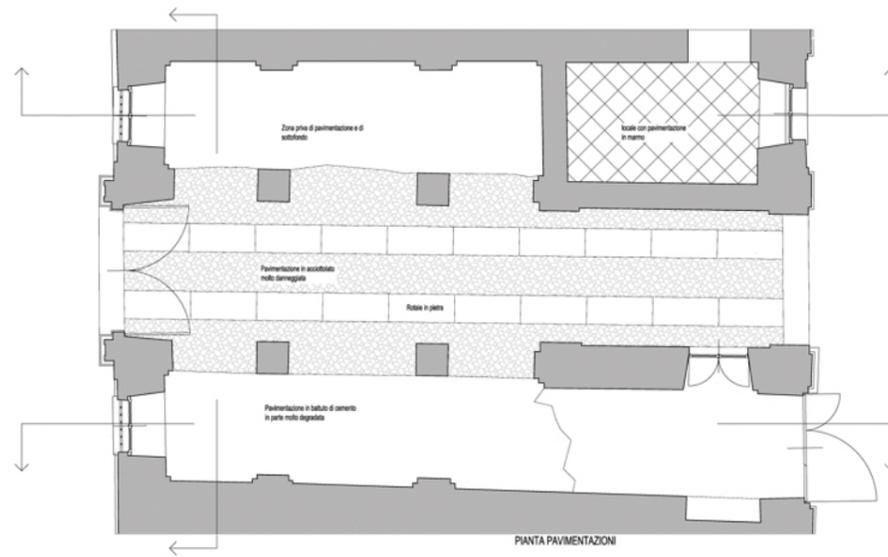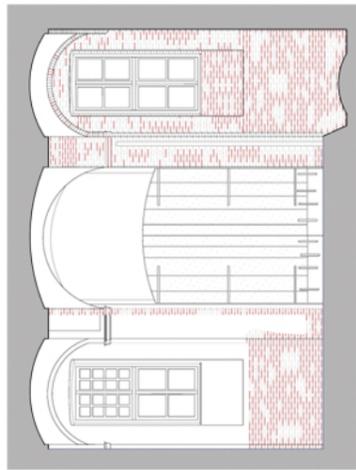


STATO DI FATTO - PROSPETTI

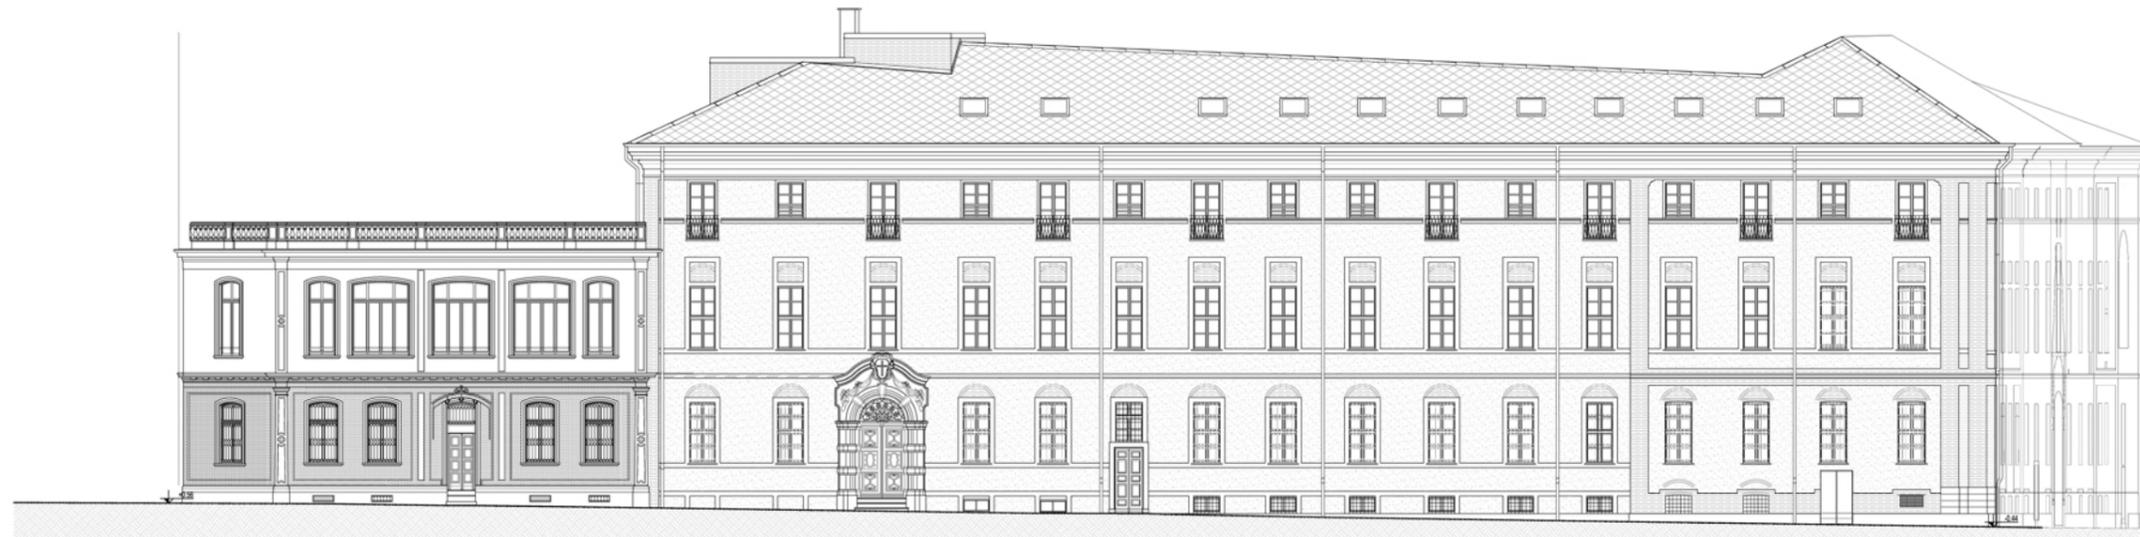

PROSPETTO SU VIA SANTA CROCE



PROSPETTO SU VIA SANTA MARIA

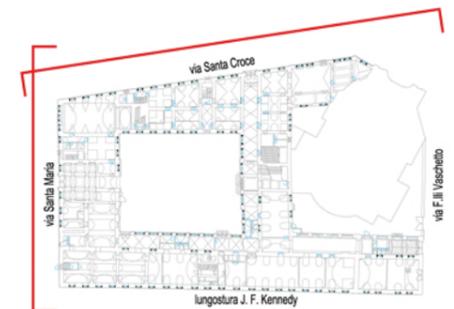

Vista generale edificio



Vista lato chiesa



Vista corso Kennedy



Particolare facciata corso Kennedy



Vista corso Kennedy angolo via Santa Maria



Vista via Santa Maria angolo via Santa Croce



Particolare ingresso carraio su via Santa Maria



Vista parte terminale via Santa Croce



Vista parte terminale via Santa Croce



Vista cortile interno



Vista cortile interno lato via Santa Croce

