

POLITECNICO DI TORINO

ESAMI DI STATO PER L'ABILITAZIONE ALLA PROFESSIONE DI ARCHITETTO I SESSIONE - ANNO 1997

TEMA N.....8

Si elabori il progetto di ristrutturazione di una baita immaginata in un villaggio di montagna adiacente ad un comprensorio sciistico.


La baita ristrutturata dovrà ospitare un rifugio/ostello di circa 20/30 posti letto. In genere queste costruzioni (grange) hanno 3 piani fuori terra: al piano terreno o seminterrato si trovano la stalla con la volta in pietra, la cucina, la cantina e vari depositi; al primo piano le camere ad uso "civile" e quindi il sottotetto ad uno o due livelli che veniva usato come fienile. Il tavolato di legno del livello inferiore si prolungava all'esterno a far da base ad uno o due balconi adibiti all'essicamento del fieno.

Si preveda di ricavare all'interno 3 piani f.t. più un piano mansardato e di poter usufruire di un piano interrato. I servizi possono essere non ventilati dall'esterno. Le parti comuni si possono limitare ad un soggiorno/pranzo e a una cucina scaldavivande. Dovrà essere conservata la struttura in pietra della stalla e in legno del tetto che sarà a vista nel piano mansardato. Si possono aprire tutte le finestre necessarie anche nel sottotetto, ma è importante che l'aspetto finale della baita ristrutturata rispecchi la struttura originaria e le caratteristiche costruttive di questo tipo di edificio così come è visualizzato nei disegni allegati. Si richiedono piante, sezioni e prospetti in scala 1:100 e un particolare costruttivo in scala 1:20.


Gli elaborati saranno presentati ad un livello di definizione tale da indicare con chiarezza le intenzioni progettuali, le scelte tecnico costruttive, la capacità della rappresentazione grafica.

TEMA 8


PIANTA PIANO INTERRATO 1:200

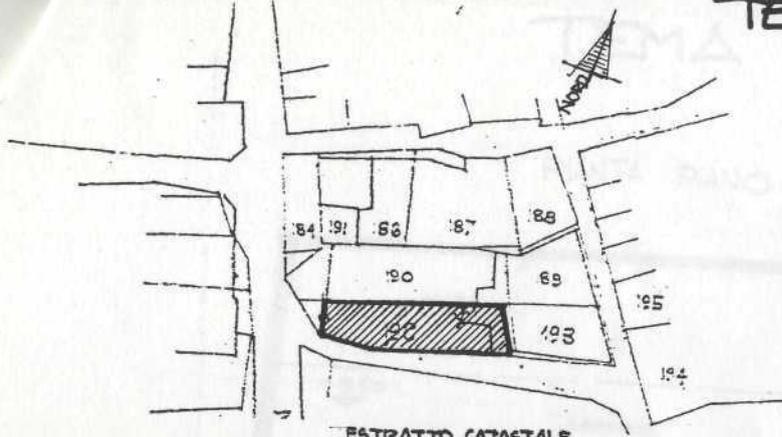


ESTRATTO CATASTALE

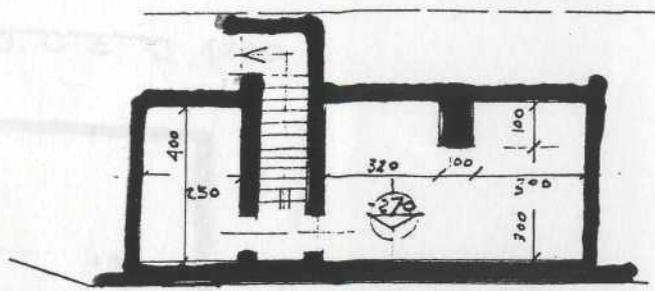


PIANTA PIANO TERRENO 1:200

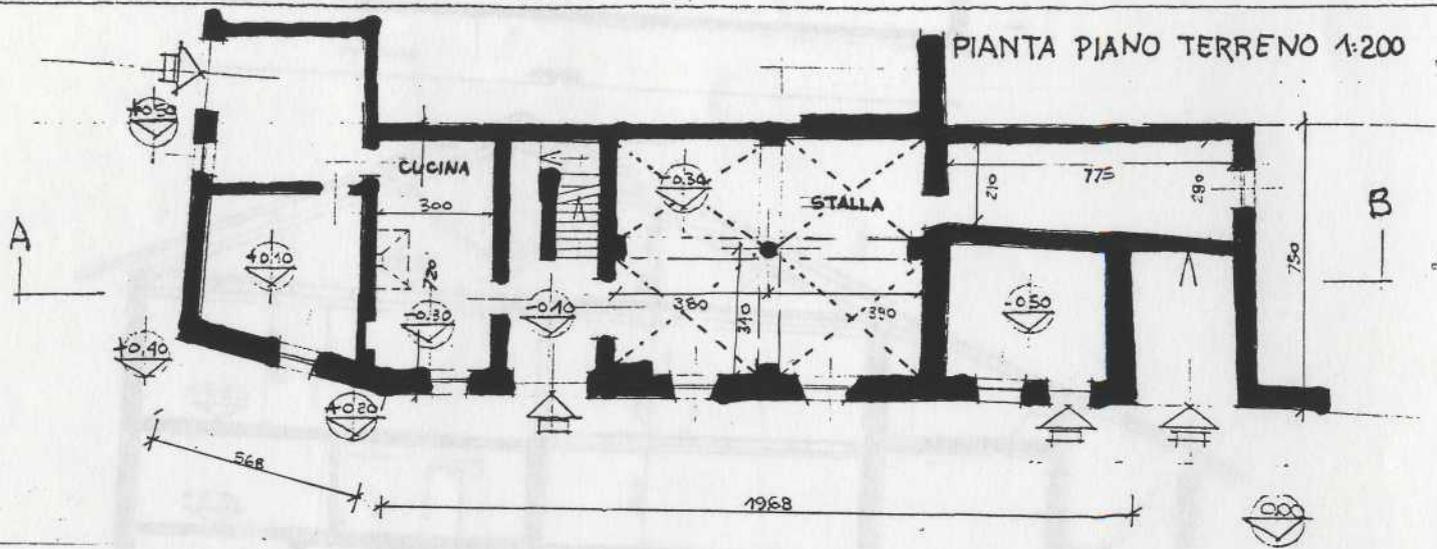

PIANTA PRIMO PIANO 1:200


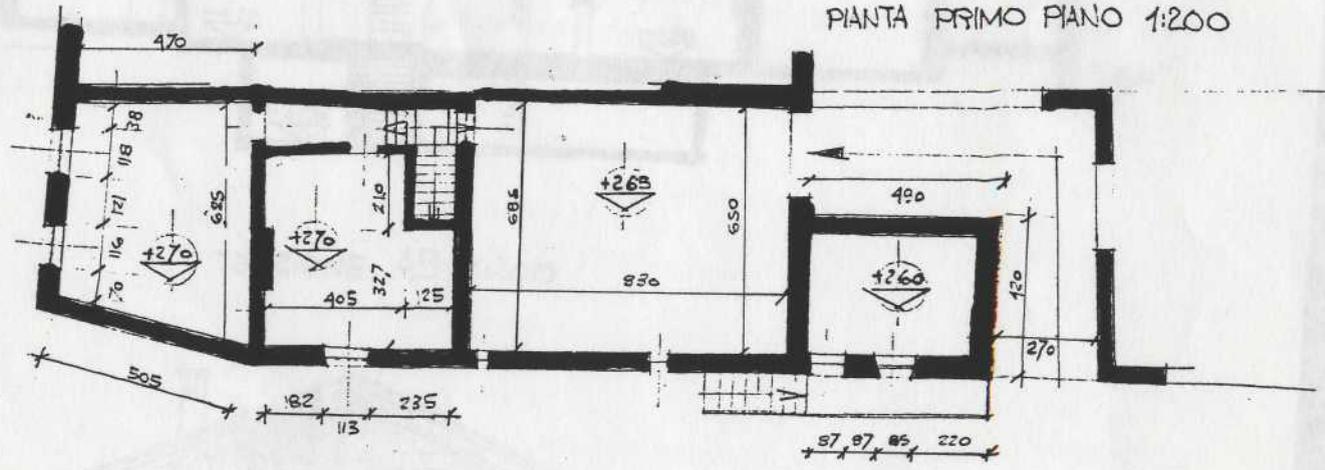


PIANTA SECONDO PIANO 1:200

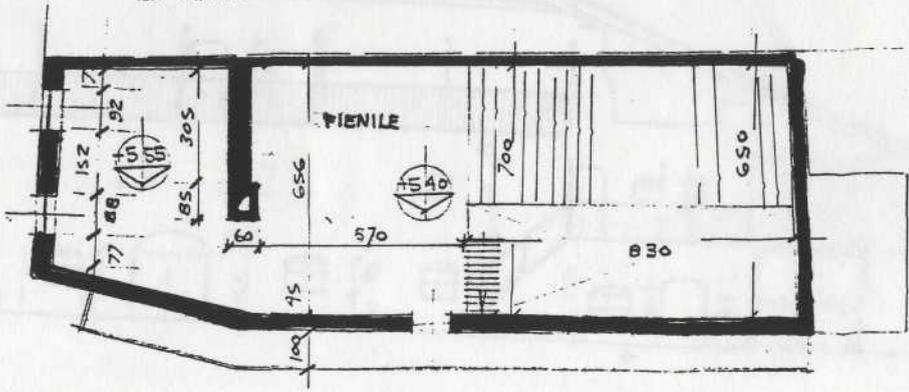


TEMA 8

PIANTA PIANO SOTTOTETTO 1:200

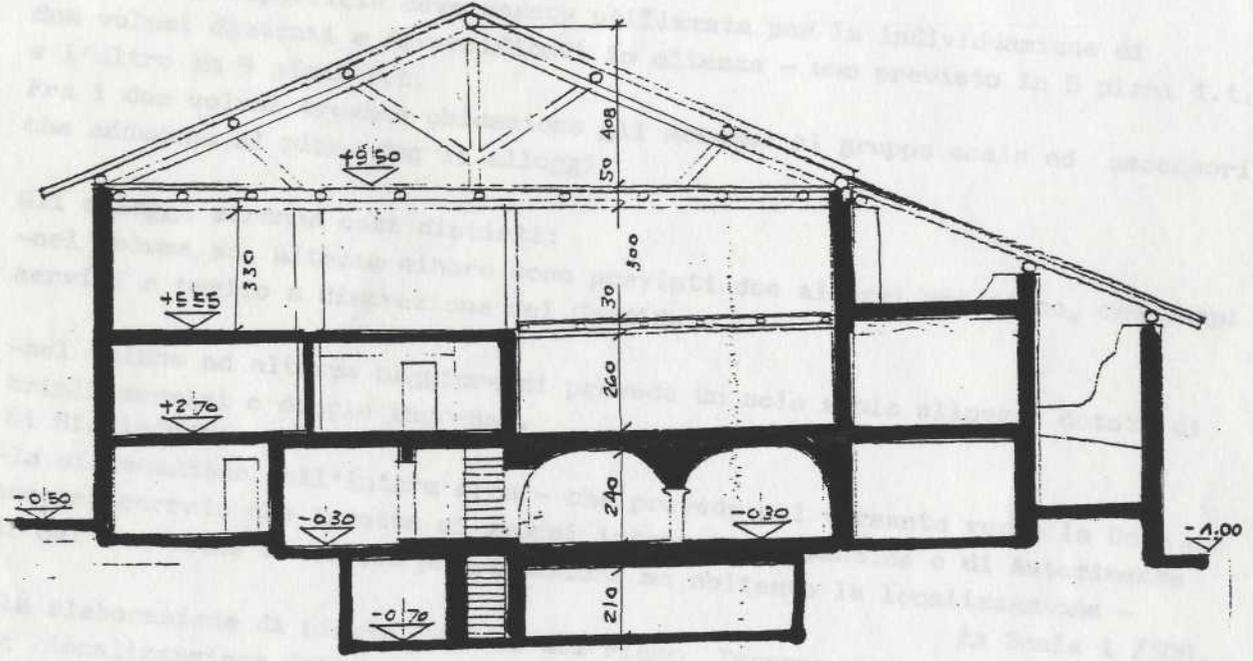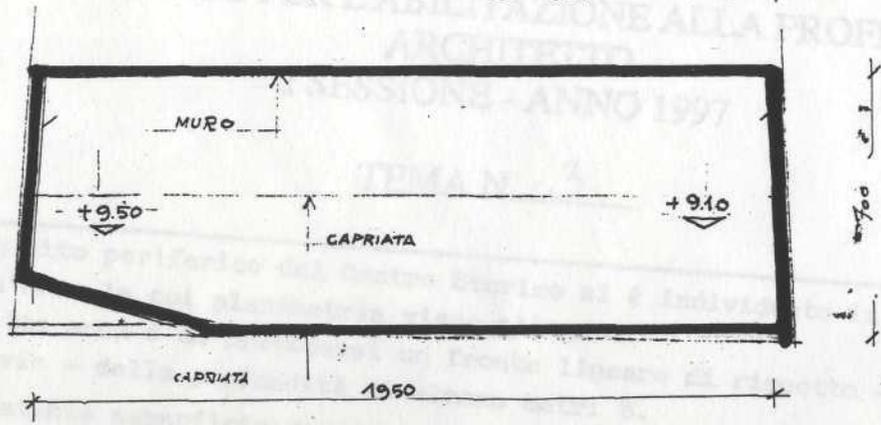

SEZIONE AB 1:200

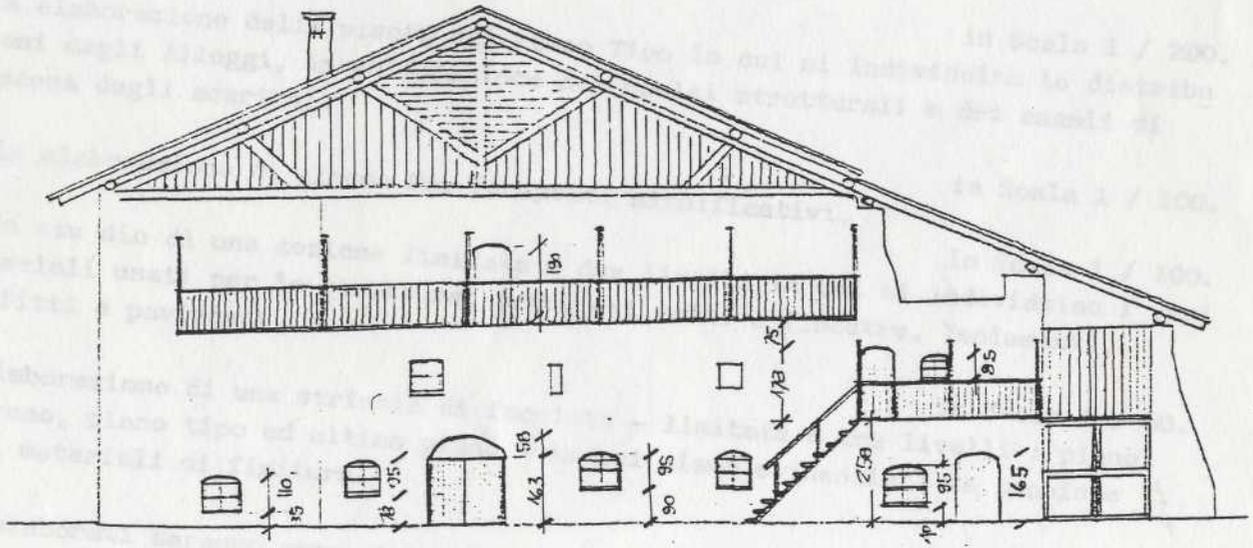

PROSPETTO SUD 1:200