

TEMA N. 1

Esame di Stato per l'esercizio della professione di Ingegnere
15 giugno 2005
LAUREA IN INGEGNERIA EDILE (VECCHIO ORDINAMENTO)
Tema architettonico

Il candidato, sulla base della cartografia allegata, elabori il progetto di 3 (tre) unità residenziali secondo una tipologia "a schiera", da sviluppare su due piani fuori terra di cui uno mansardato; può essere previsto anche un piano seminterrato.

L'indice fondiario assegnato dal PRGC per il lotto è di 1,5 mc/mq.


Le distanze dai confini devono essere: di 5 m dal limite stradale e 5 m dai confini.

Il candidato, dimostrando di seguire un corretto schema per l'iter progettuale deve elaborare:

- una planimetria generale in scala 1:500 comprensiva di tutto il lotto e di una parte significativa dell'intorno. All'interno del lotto deve essere indicata la sistemazione generale prevista;
- schizzi progettuali e schemi distributivi utili alla comprensione della impostazione progettuale;
- piante, prospetti e sezioni in scala 1:100 di una unità abitativa;
- un dettaglio costruttivo in scala 1:20;
- eventuali dettagli costruttivi alla scala opportuna;
- una relazione illustrativa del progetto;
- la proposta di parcella secondo la normativa vigente in tema di remunerazione dei professionisti Ingegneri e Architetti.

Stanti

1

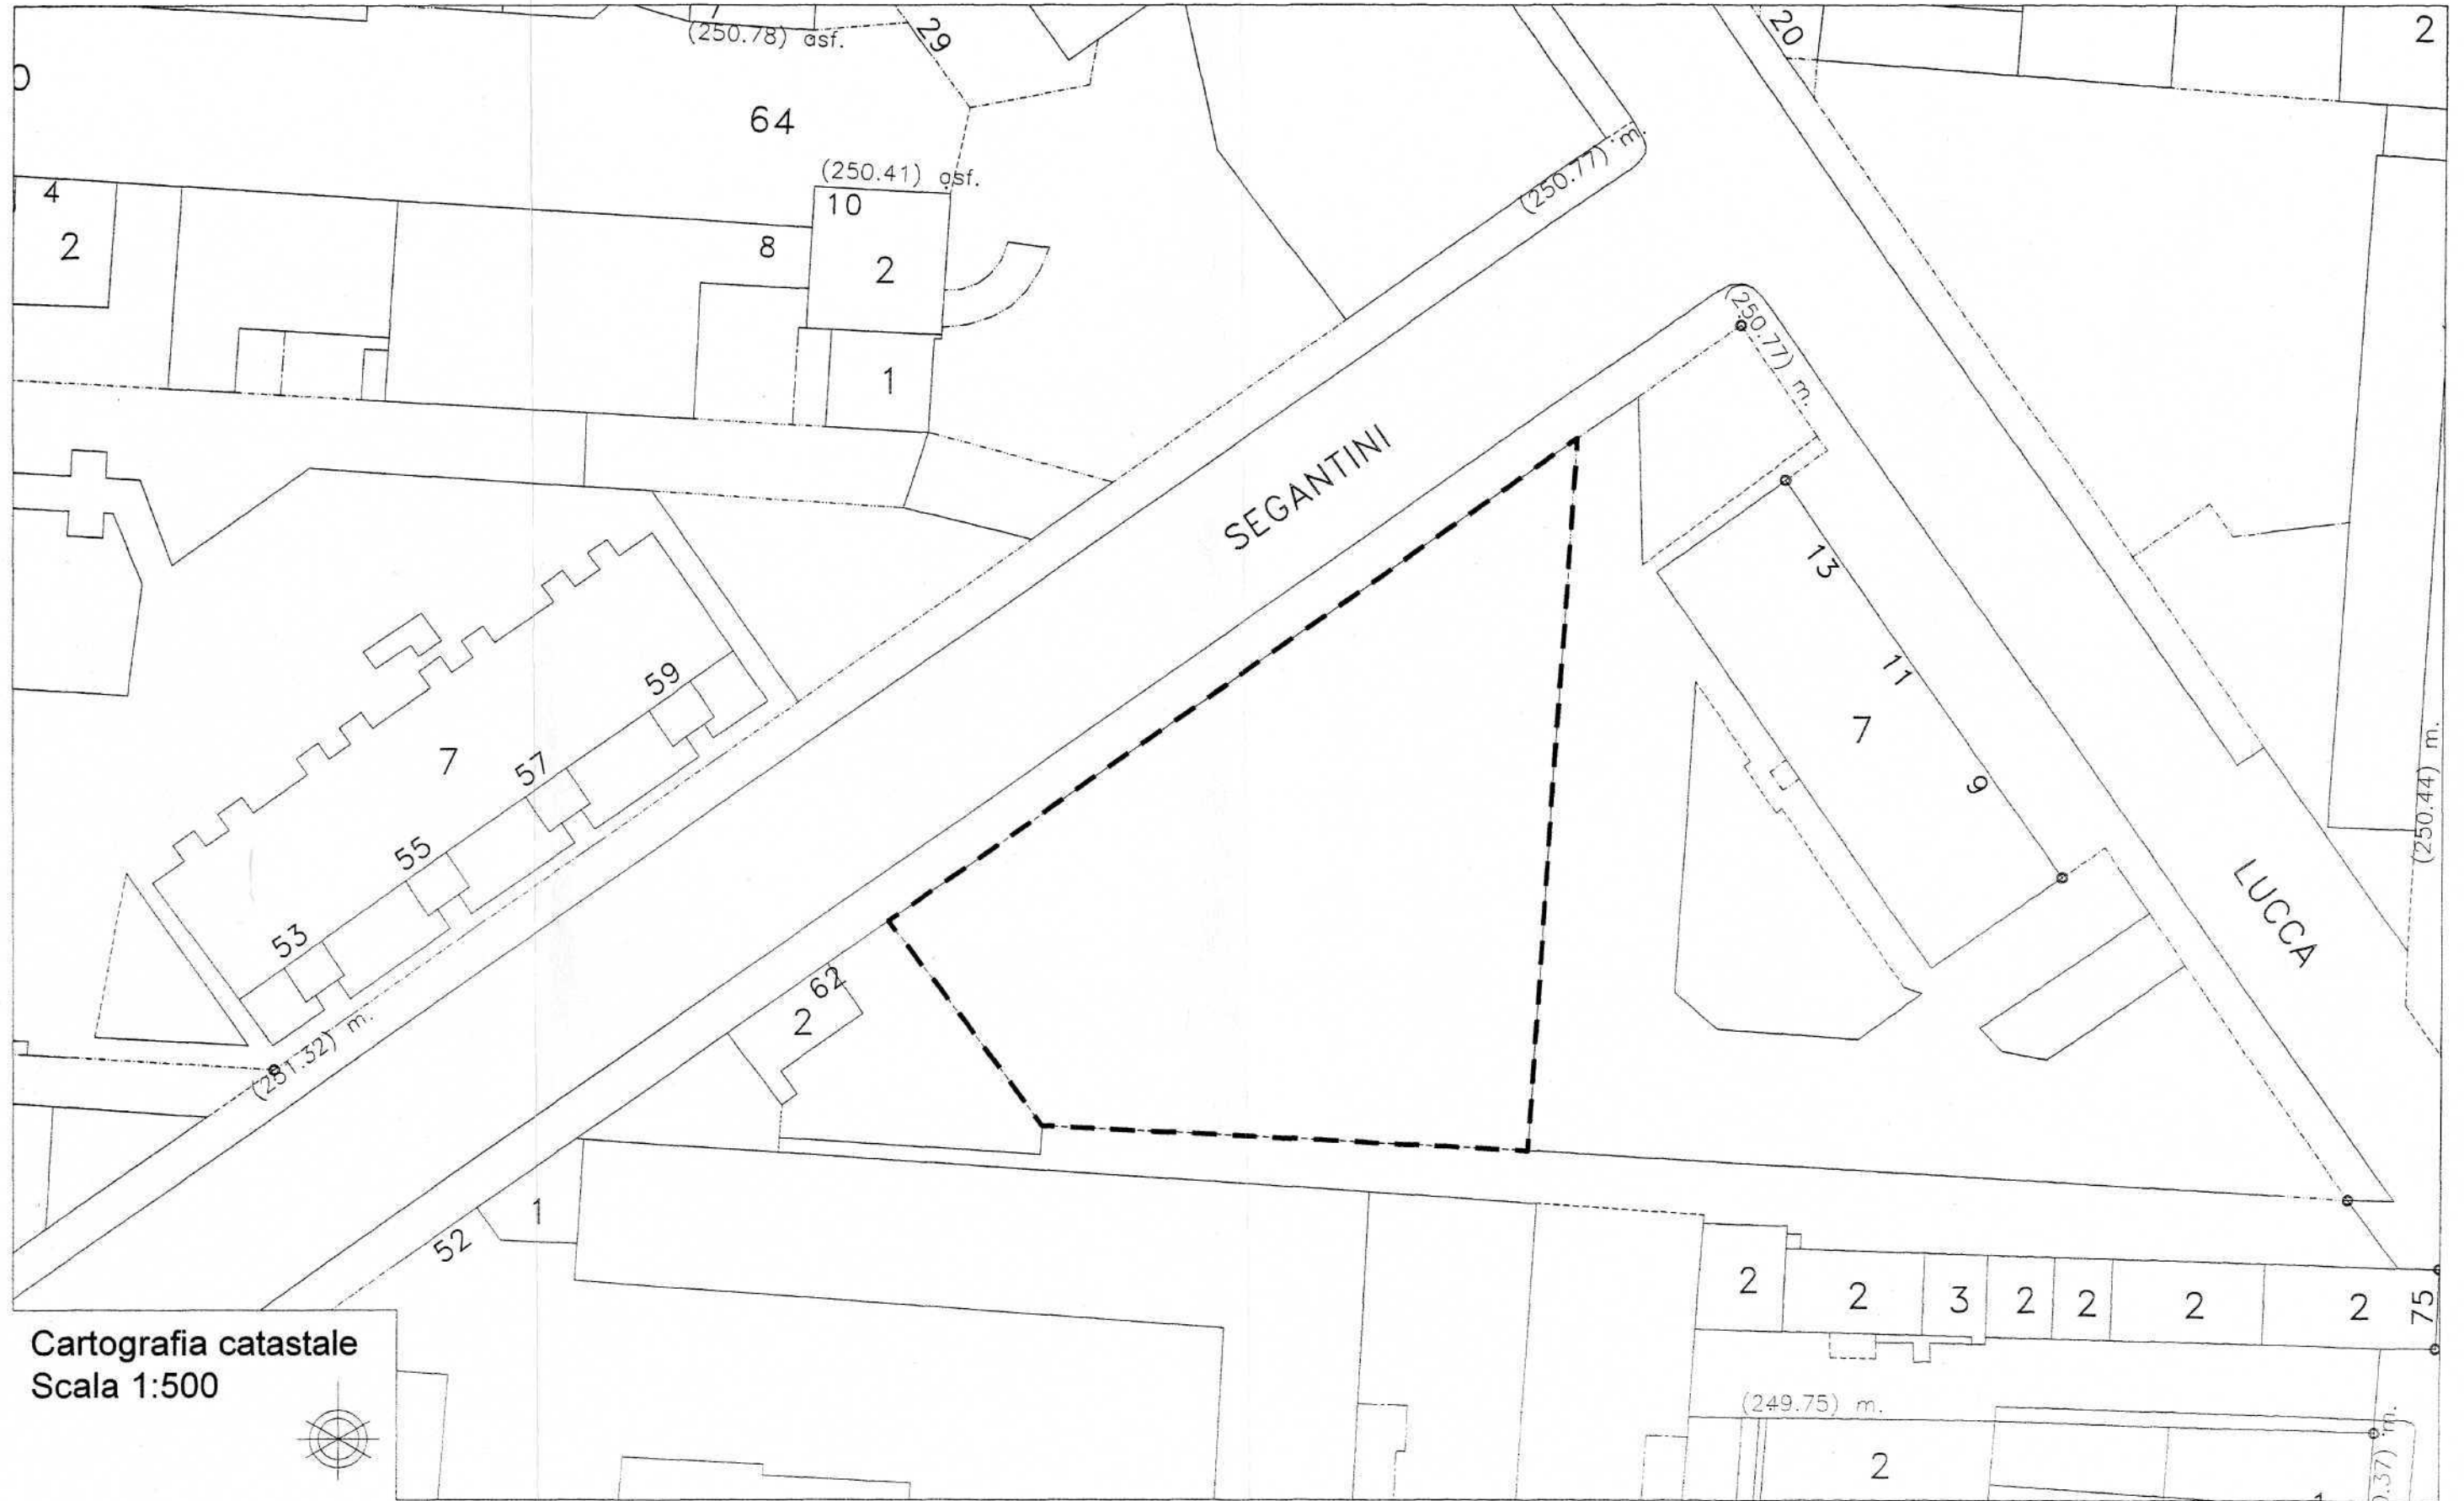

Cartografia catastale
Scala 1:500

