

POLITECNICO DI TORINO

Esame di Stato (v.o.) per l'abilitazione all'esercizio della professione di Ingegnere

Sessione - novembre 2006

RAMO EDILE

Tema 1

Tema Architettonico


Il candidato, sull'area contrassegnata nella planimetria allegata, progetti un edificio residenziale in continuità con il fronte costruito su strada già definito dagli edifici adiacenti e in aderenza agli stessi:

Nella progettazione si tenga conto dei seguenti elementi:

- sono previsti 5 piani fuori terra;
- le dimensioni e le tipologie distributive dei singoli appartamenti di ogni piano possono essere diverse tra loro;
- è prevedibile la costruzione di un parcheggio meccanizzato nel cortile.

Sono richiesti i seguenti elaborati:

- planimetria del lotto con la sistemazione dello stesso in scala 1:500;
- schema funzionale distributivo dell'edificio;
- piante e prospetti significativi elaborati con la definizione della scala 1:100.

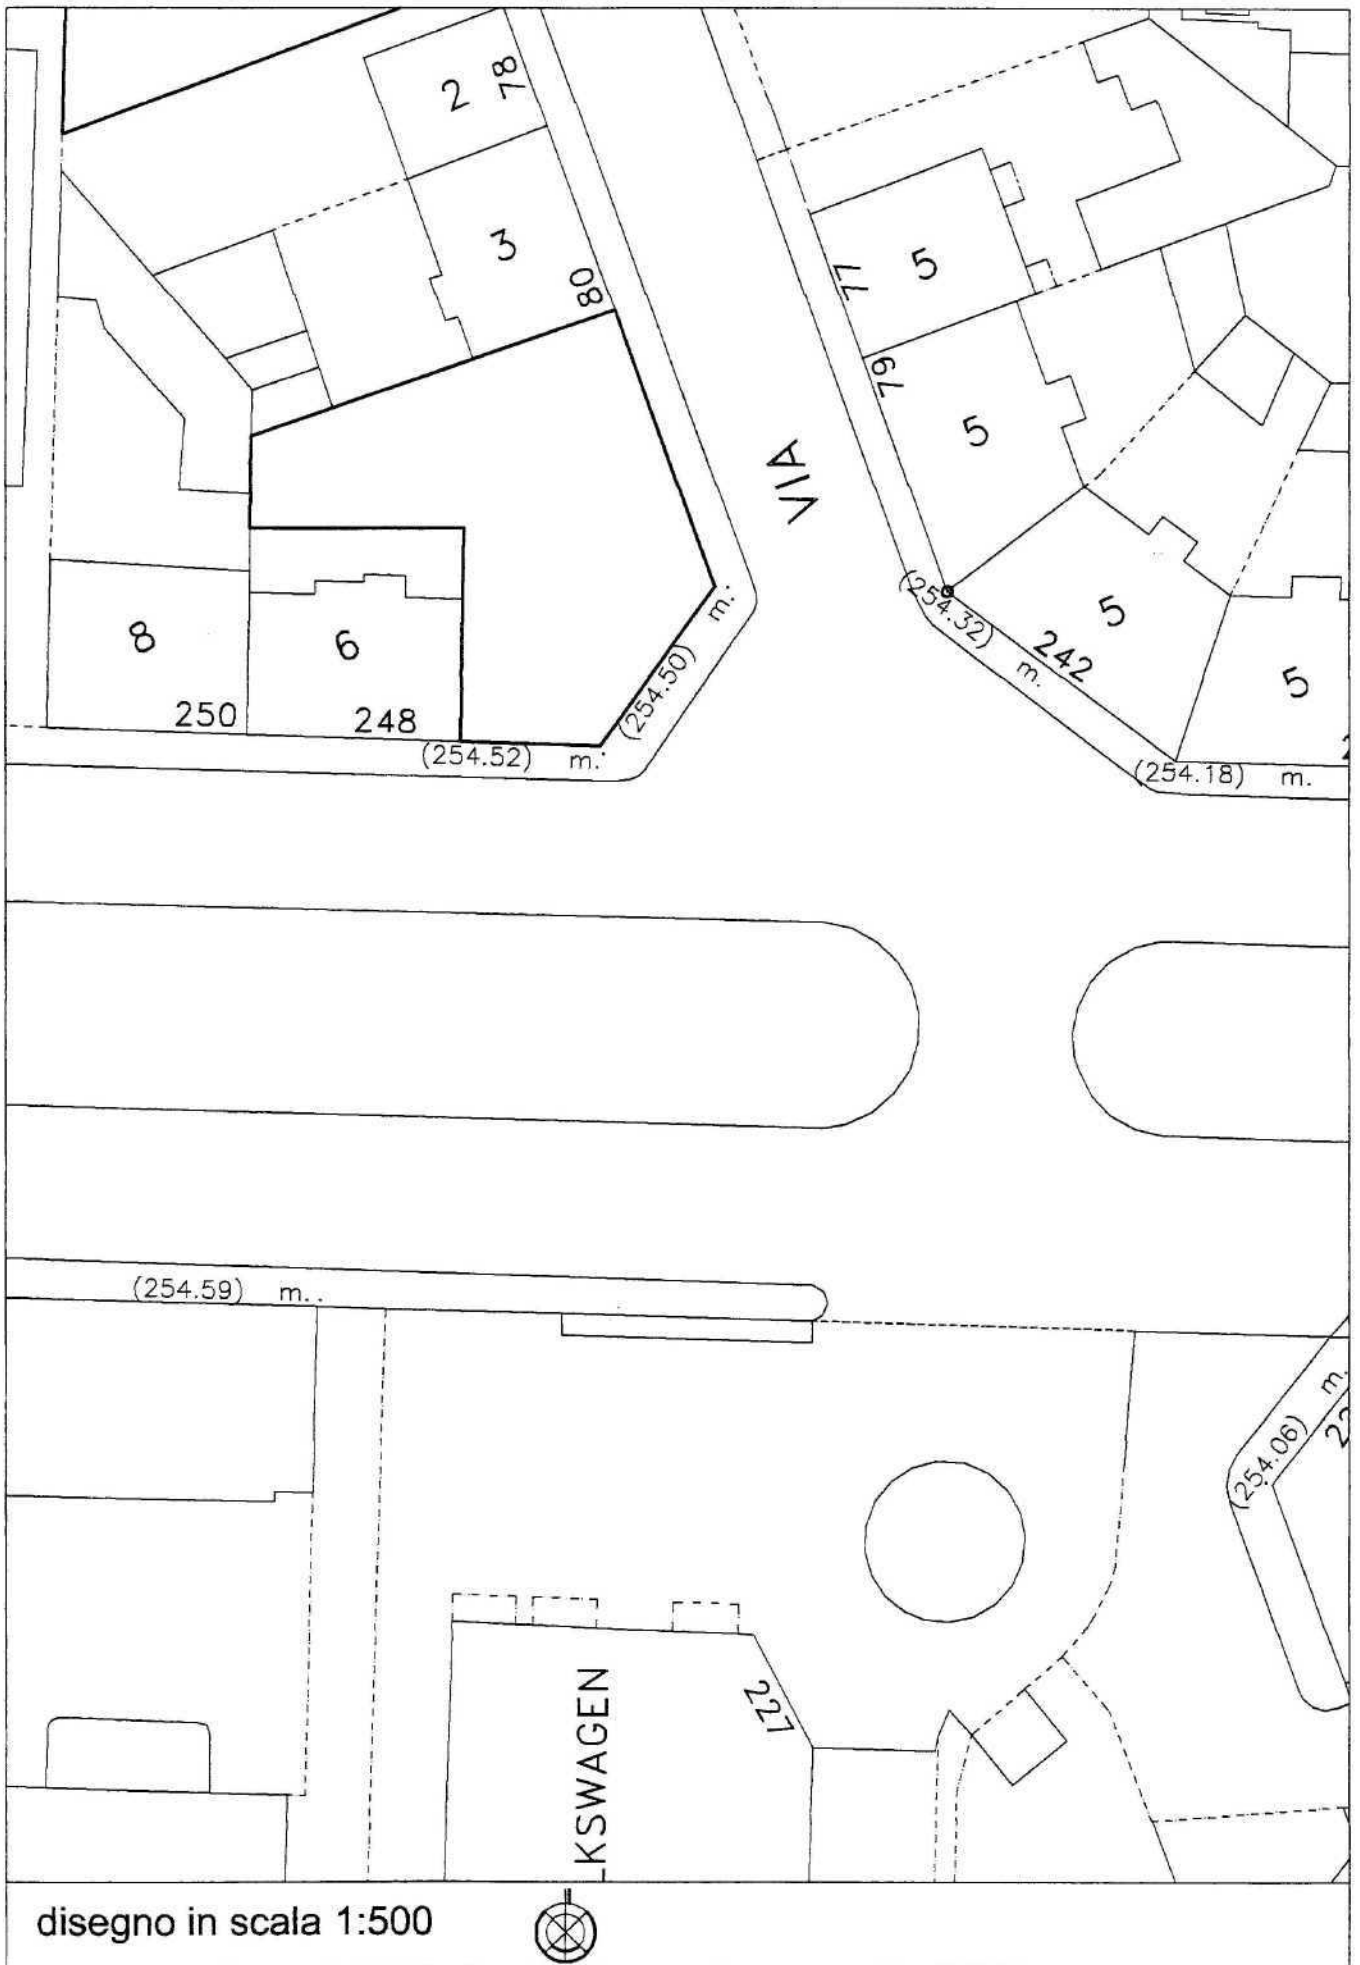

disegno in scala 1:500

