

**Esame di Stato per l'abilitazione all'esercizio della professione di Ingegnere
Vecchio Ordinamento
Prima Sessione 2008**

RAMO EDILE

Tema 1 - Progettazione Architettonica

Il candidato, nell'area indicata in planimetria, elabori il progetto di un centro di quartiere per attività sociali e di svago, preferibilmente orientato alla bibliotecalettura

L'unità deve comprendere:

- Locale/i per lettura, con deposito libri e riviste;
- Locali di soggiorno ;
- Locale per incontri/riunioni e proiezioni (anche TV), con capacità di 30/50 persone;
- Locale/i per direzione/segreteria;
- Atrio di ingresso, disimpegni, guardaroba, servizi, locali di deposito, angolo bar, etc. a discrezione del progettista;
- Area verde/giardino, progettato con particolare cura con zone ombreggiate e di filtro dai rumori esterni, per il soggiorno estivo all'aperto ed eventualmente attrezzato con giochi bocce;
- cantine, centrale termica, e quanto altro ritenuto indispensabile, al piano interrato.

La composizione e le dimensioni sono libere ed a discrezione del candidato.

Copertura massima del lotto: 35%

Distanza dai confini: $\geq 5,00$ m


H max 2 piani fuori terra

Elaborati richiesti:

- planimetria completa con sistemazione del lotto fondiario scala 1:1000 o meglio 1:500,
- piante quotate esplicative di ogni livello, scala 1:100/200
- due prospetti significativi,
- una sezione,
- indicazione dei materiali impiegati.

La valutazione della prova terrà conto:

- dell'organizzazione degli elaborati,
- dell'adeguata e corretta rappresentazione, sia tecnica che grafica, degli elementi della composizione,
- dei contenuti del progetto.

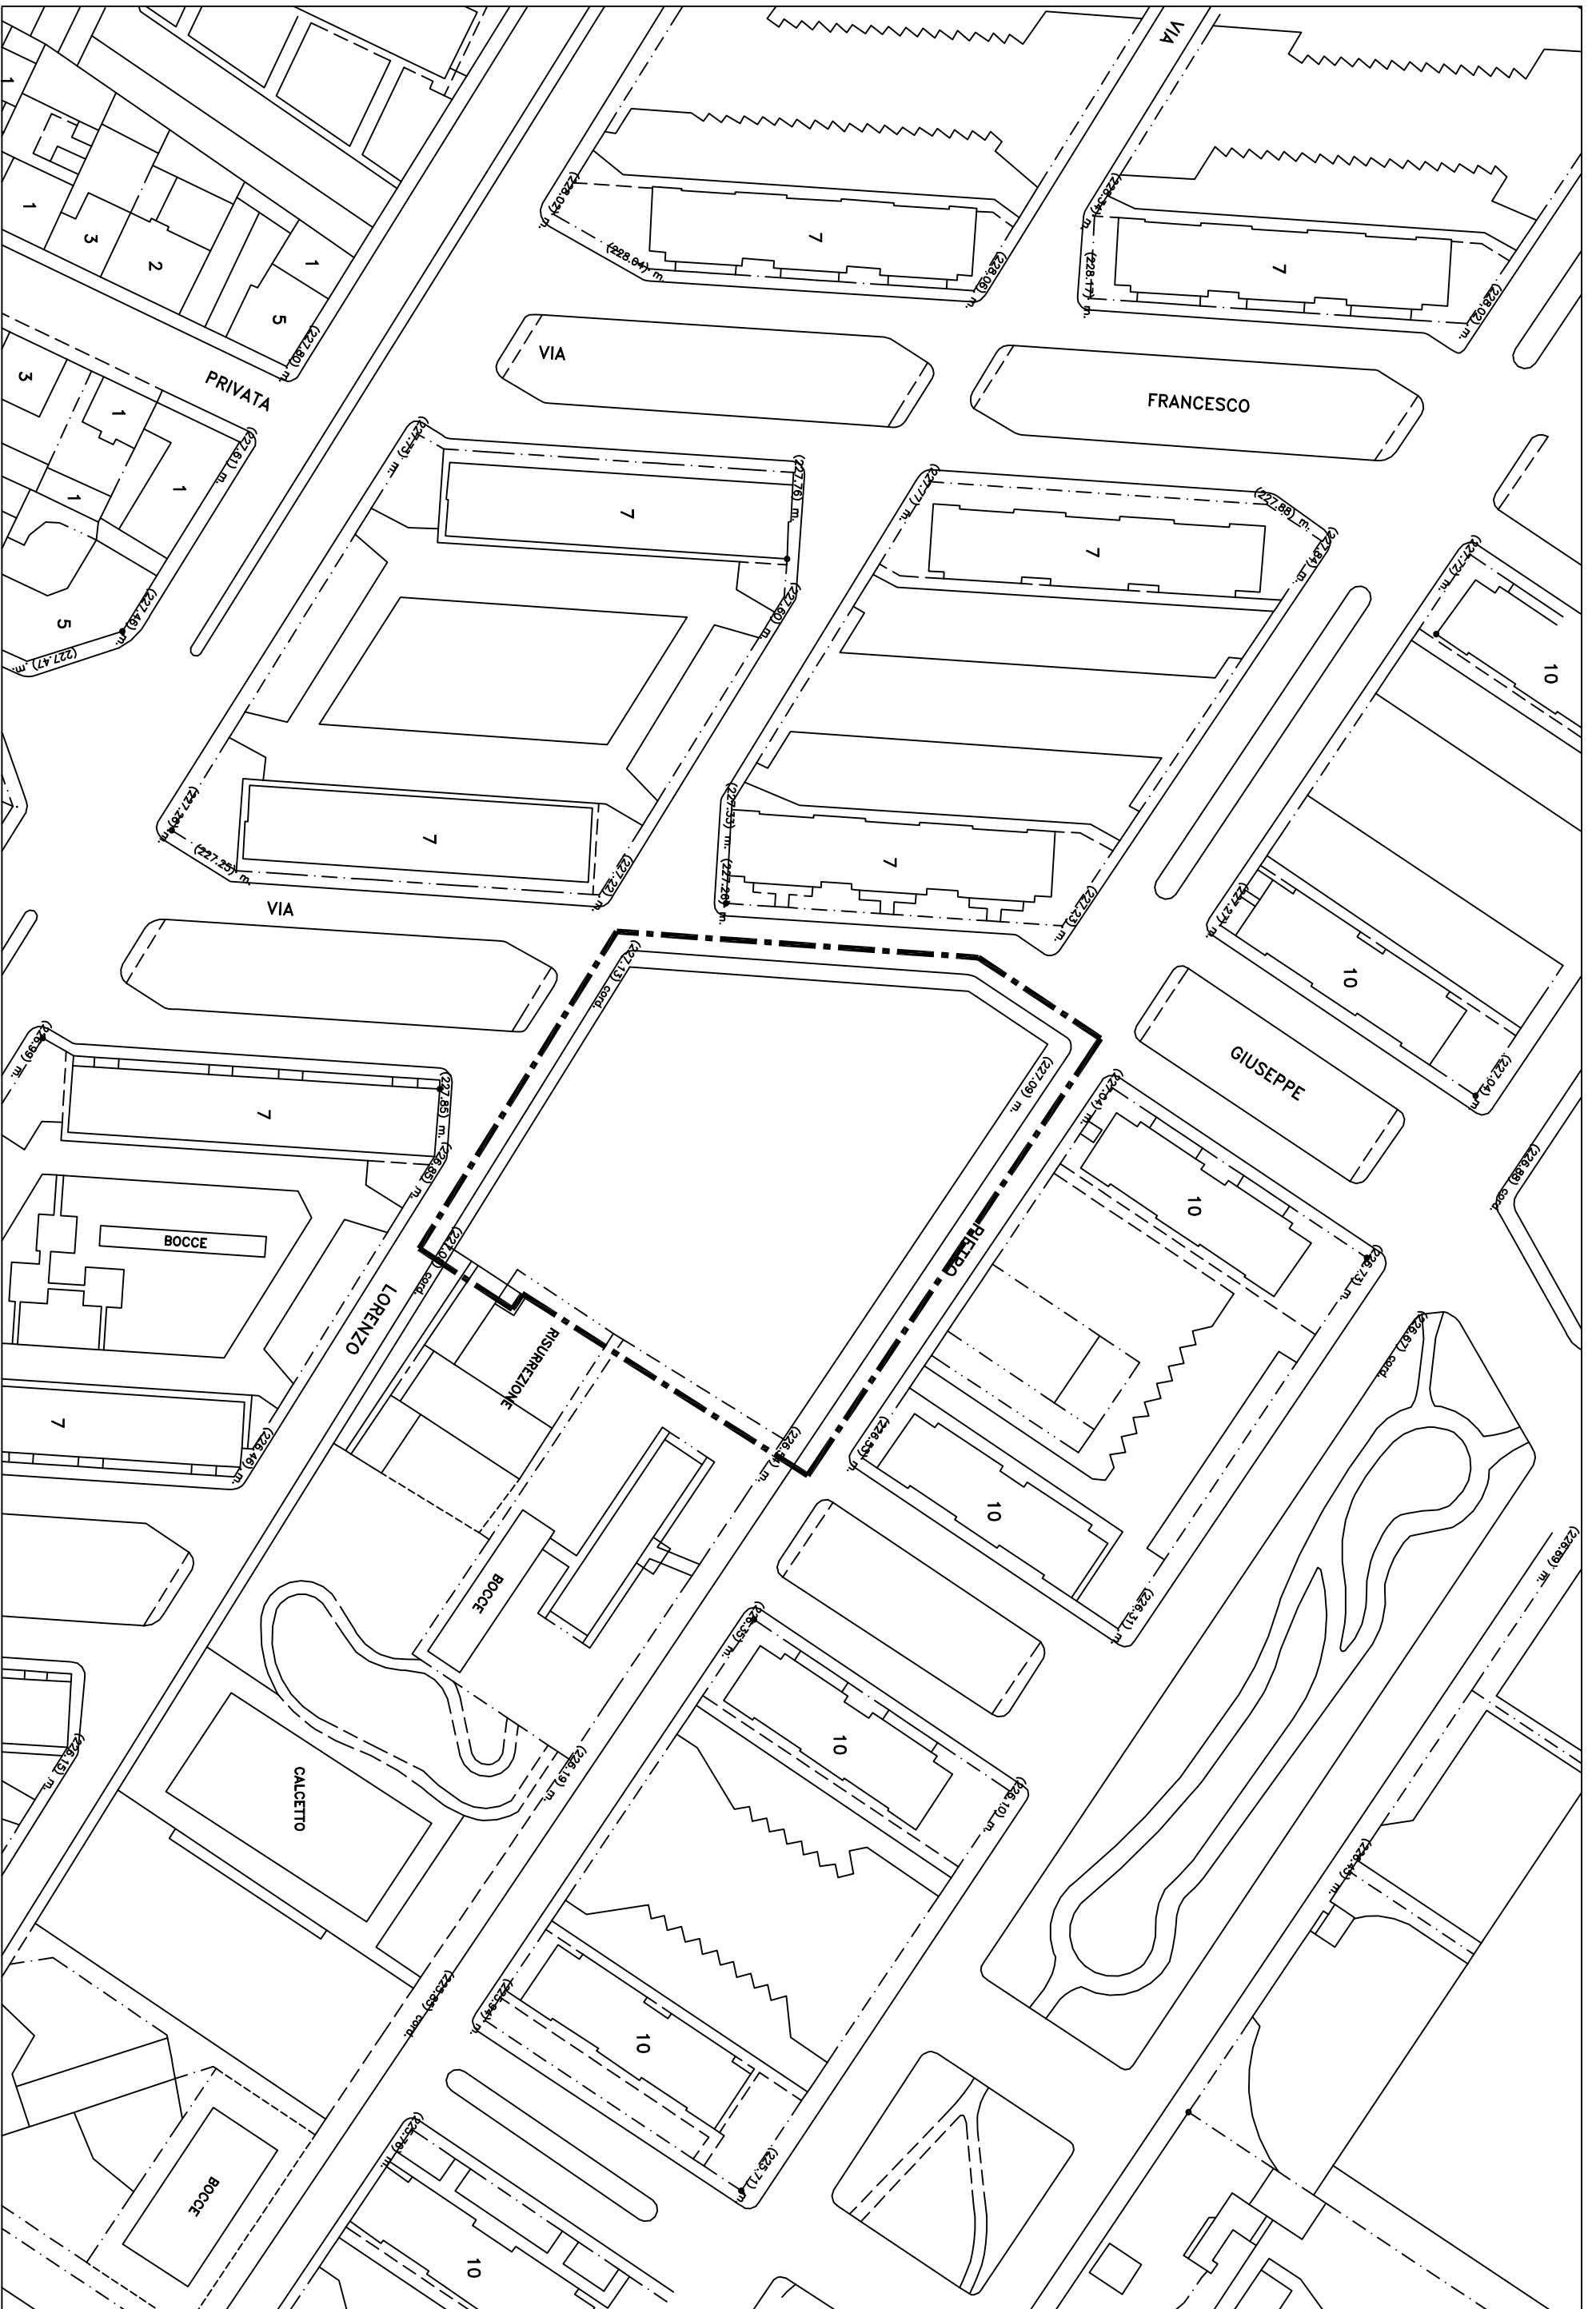

Esame di Stato — giugno 2008 — V.O. — ARCH

TAVOLA 1



SCALA 1 : 1000