

ESAMI DI STATO 2007 -SESSIONE INVERNALE
PRIMA COMMISSIONE

Laurea specialistica / settore Architettura
Prima e seconda prova 27/11/07

TEMA 4

PROVA PRATICA

Nell'edificio di Corso Moncalieri 80 - ex Palazzina del Dazio - adibita attualmente a sezione Vigili Urbani, proporre un riuso a centro civico di quartiere dei locali interni, e la conseguente sistemazione di massima dell'area esterna adiacente.

Il progetto dovrà prevedere le seguenti attività, da distribuire :

a) ai piani terreno, primo e secondo

- o accoglienza e zona informazioni
- o eventuale ufficio per accoglienza e gestione
- o zona promozioni attività di quartiere e piccolo bookshop
- o guardaroba e servizi igienici
- o sala espositiva per mostre temporanee ed eventi
- o saletta/e conferenze
- o eventuale biblioteca/emeroteca
- o alloggio custode (per una coppia)
- o uffici di circoscrizione
- o sala riunione
- o servizi igienici

b) al piano interrato

- o locali tecnologici

c) nell'area esterna:

- o parcheggio
- o eventuale zona di relax / giochi , sosta all'aperto

Lo sviluppo dovrà essere condotto mediante :

-planimetria 1/1000

-piante e sezione trasversale 1/100


-schizzi, dettagli e prospettive interne delle soluzioni proposte

PROVA SCRITTA

Si richiede una relazione giustificativa del dimensionamento degli spazi progettati ed illustrativa degli obiettivi e delle scelte progettuali architettoniche , delle soluzioni tecnologiche, impiantistiche e strutturali.


PIANTA PIANO INTERRATO 1/100

PIANTA PIANO PRIMO 1/100

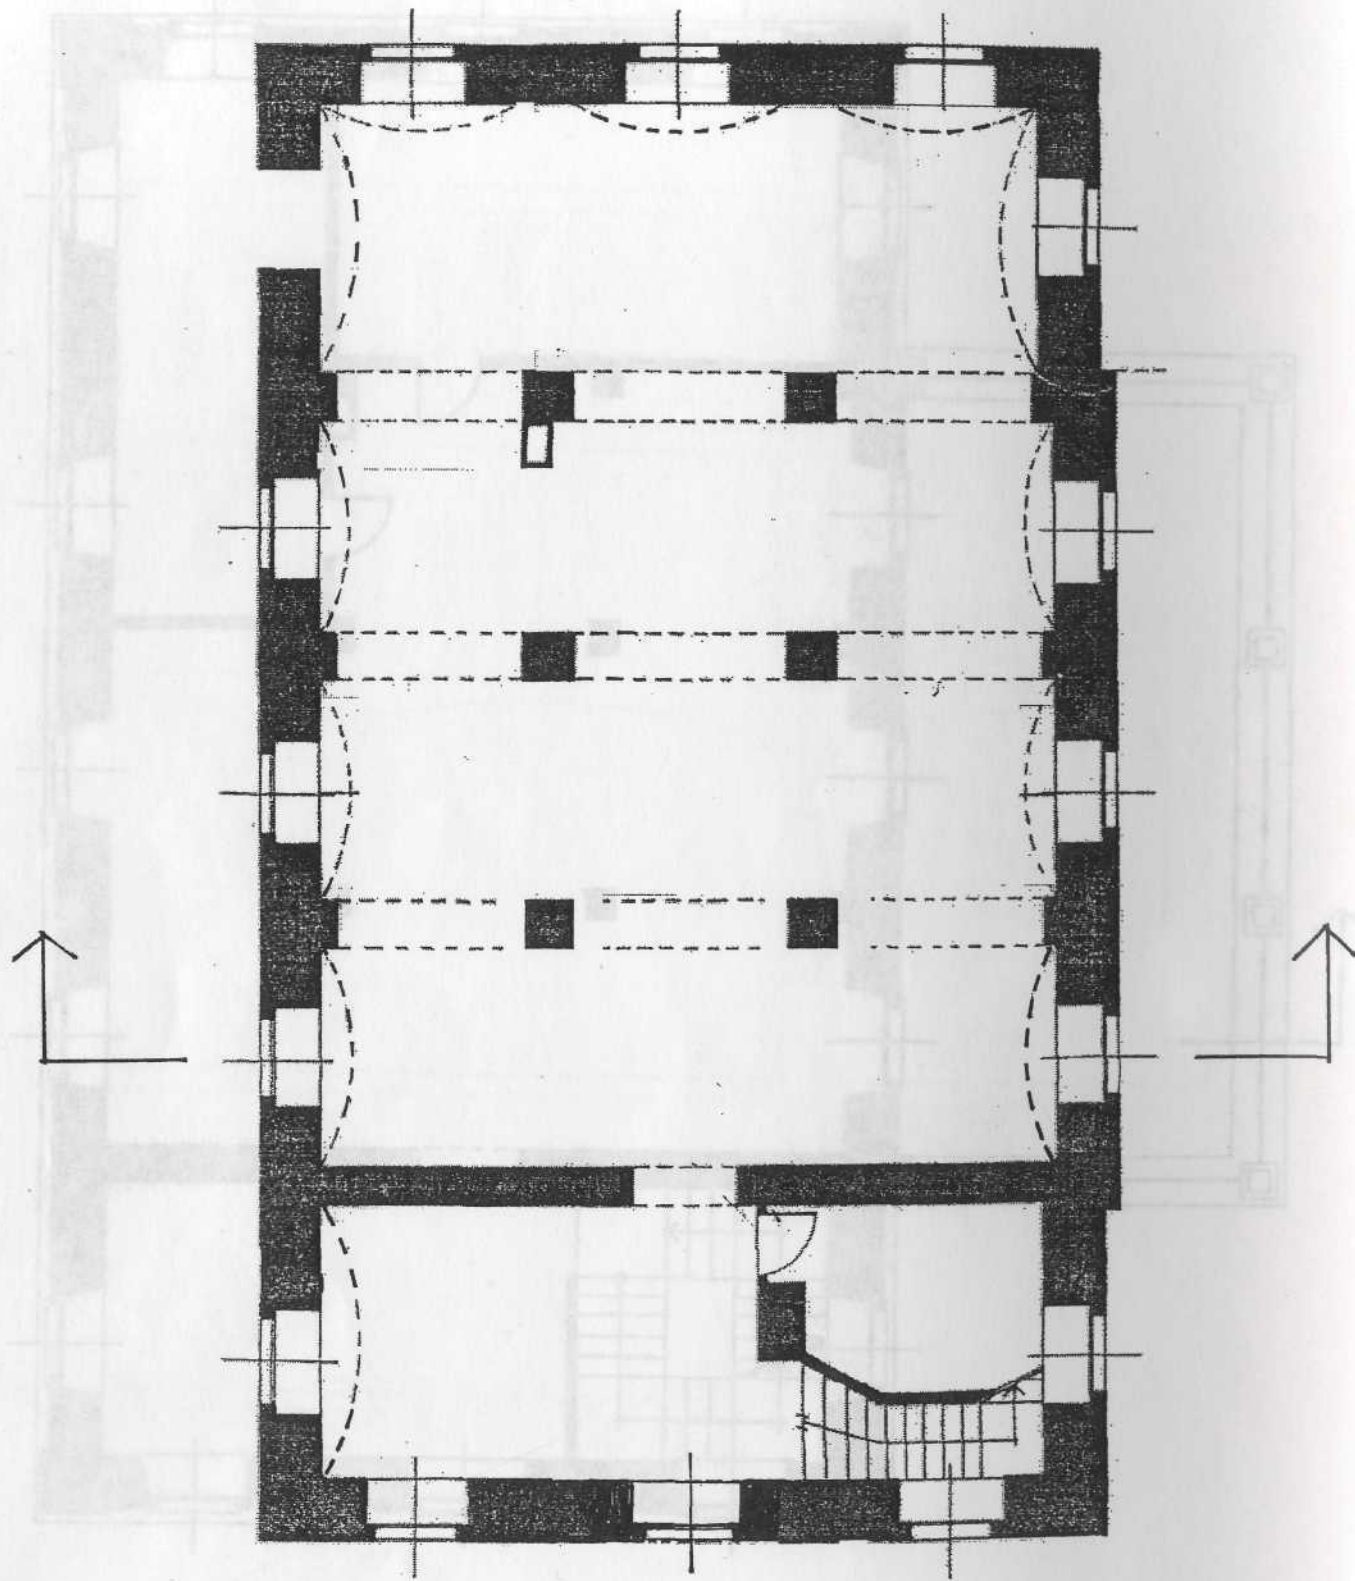


PIANTA PIANO TERRENO 1/100

PIANTA PIANO SECONDO 1/100

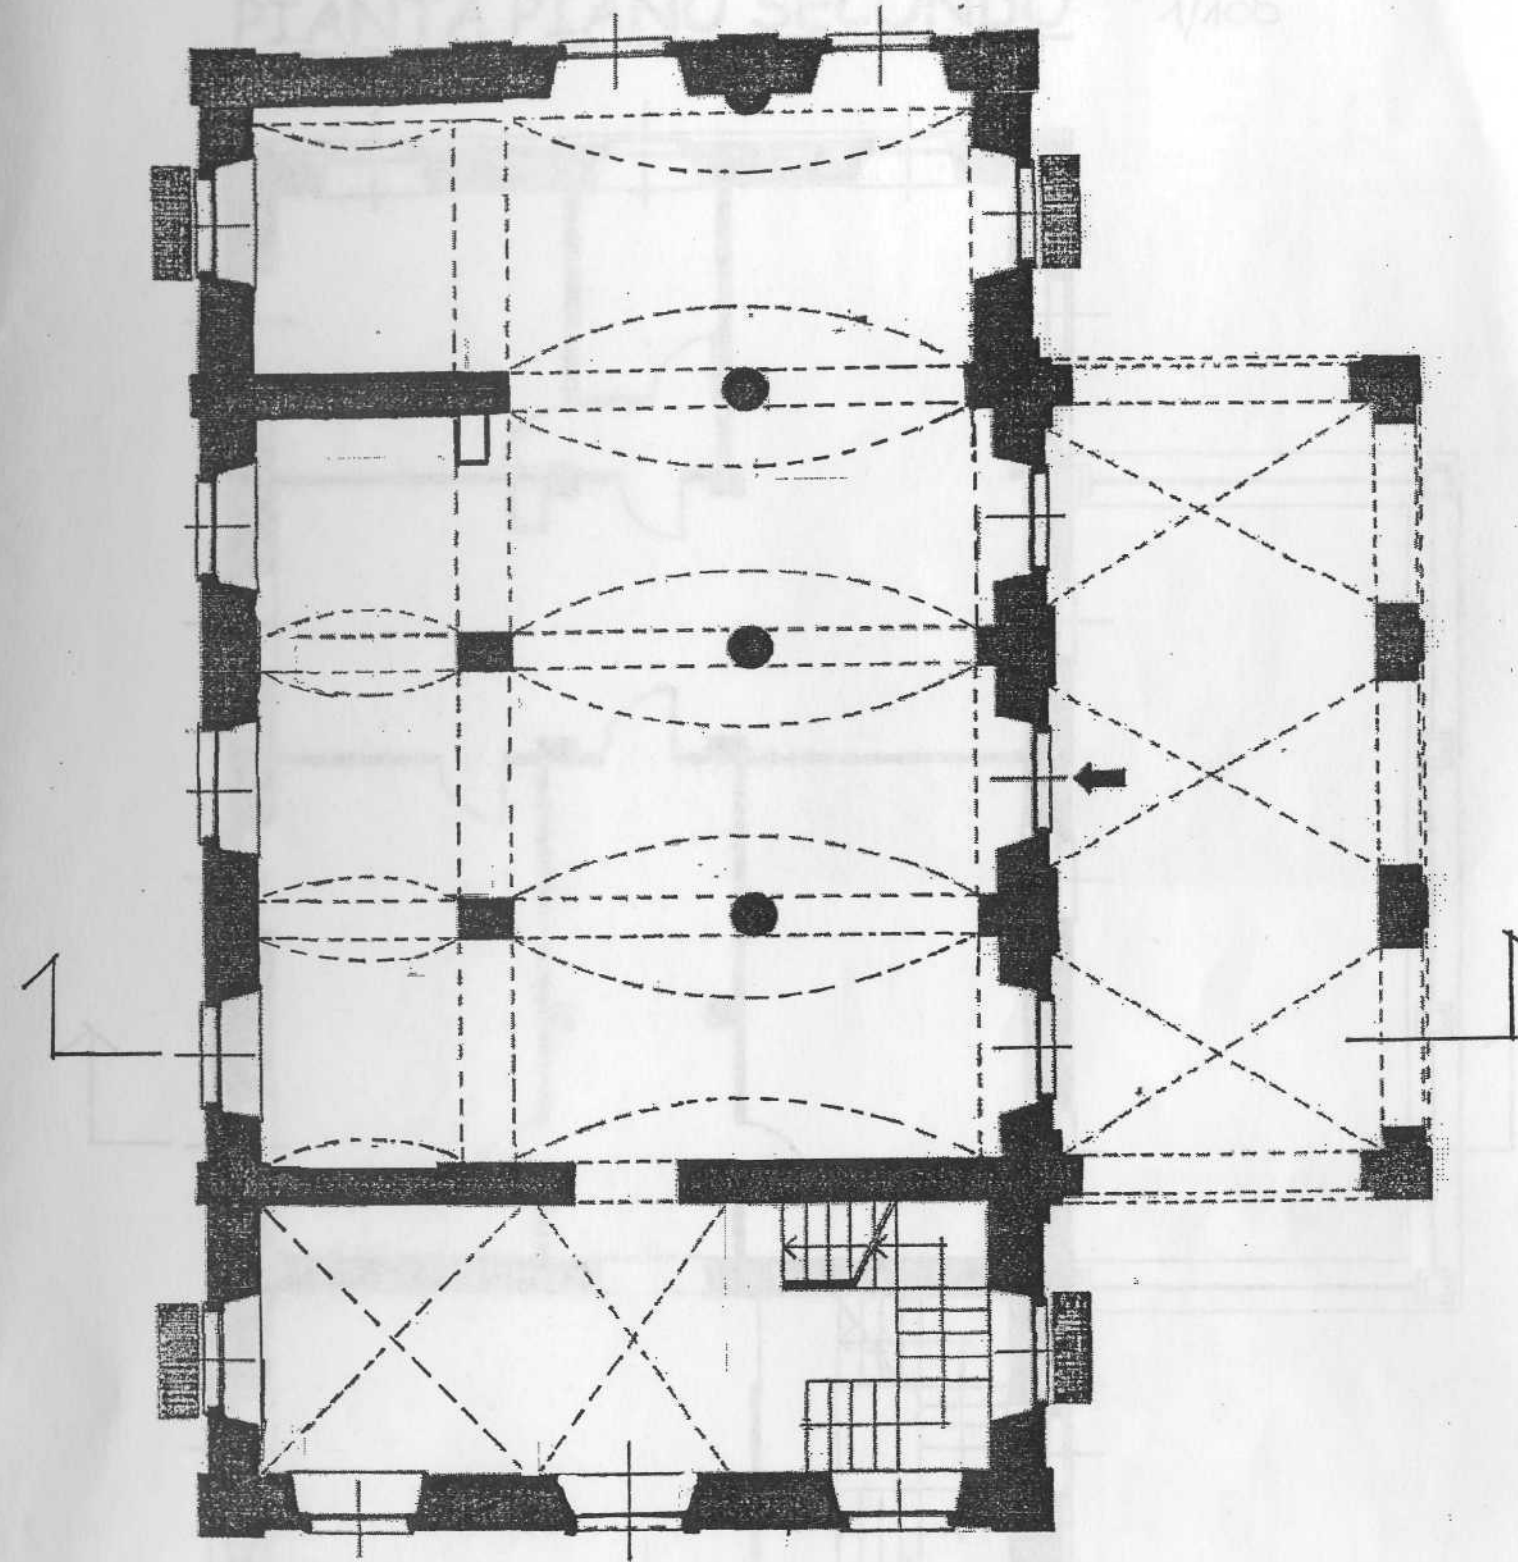

PIANTA PIANO PRIMO 1/100

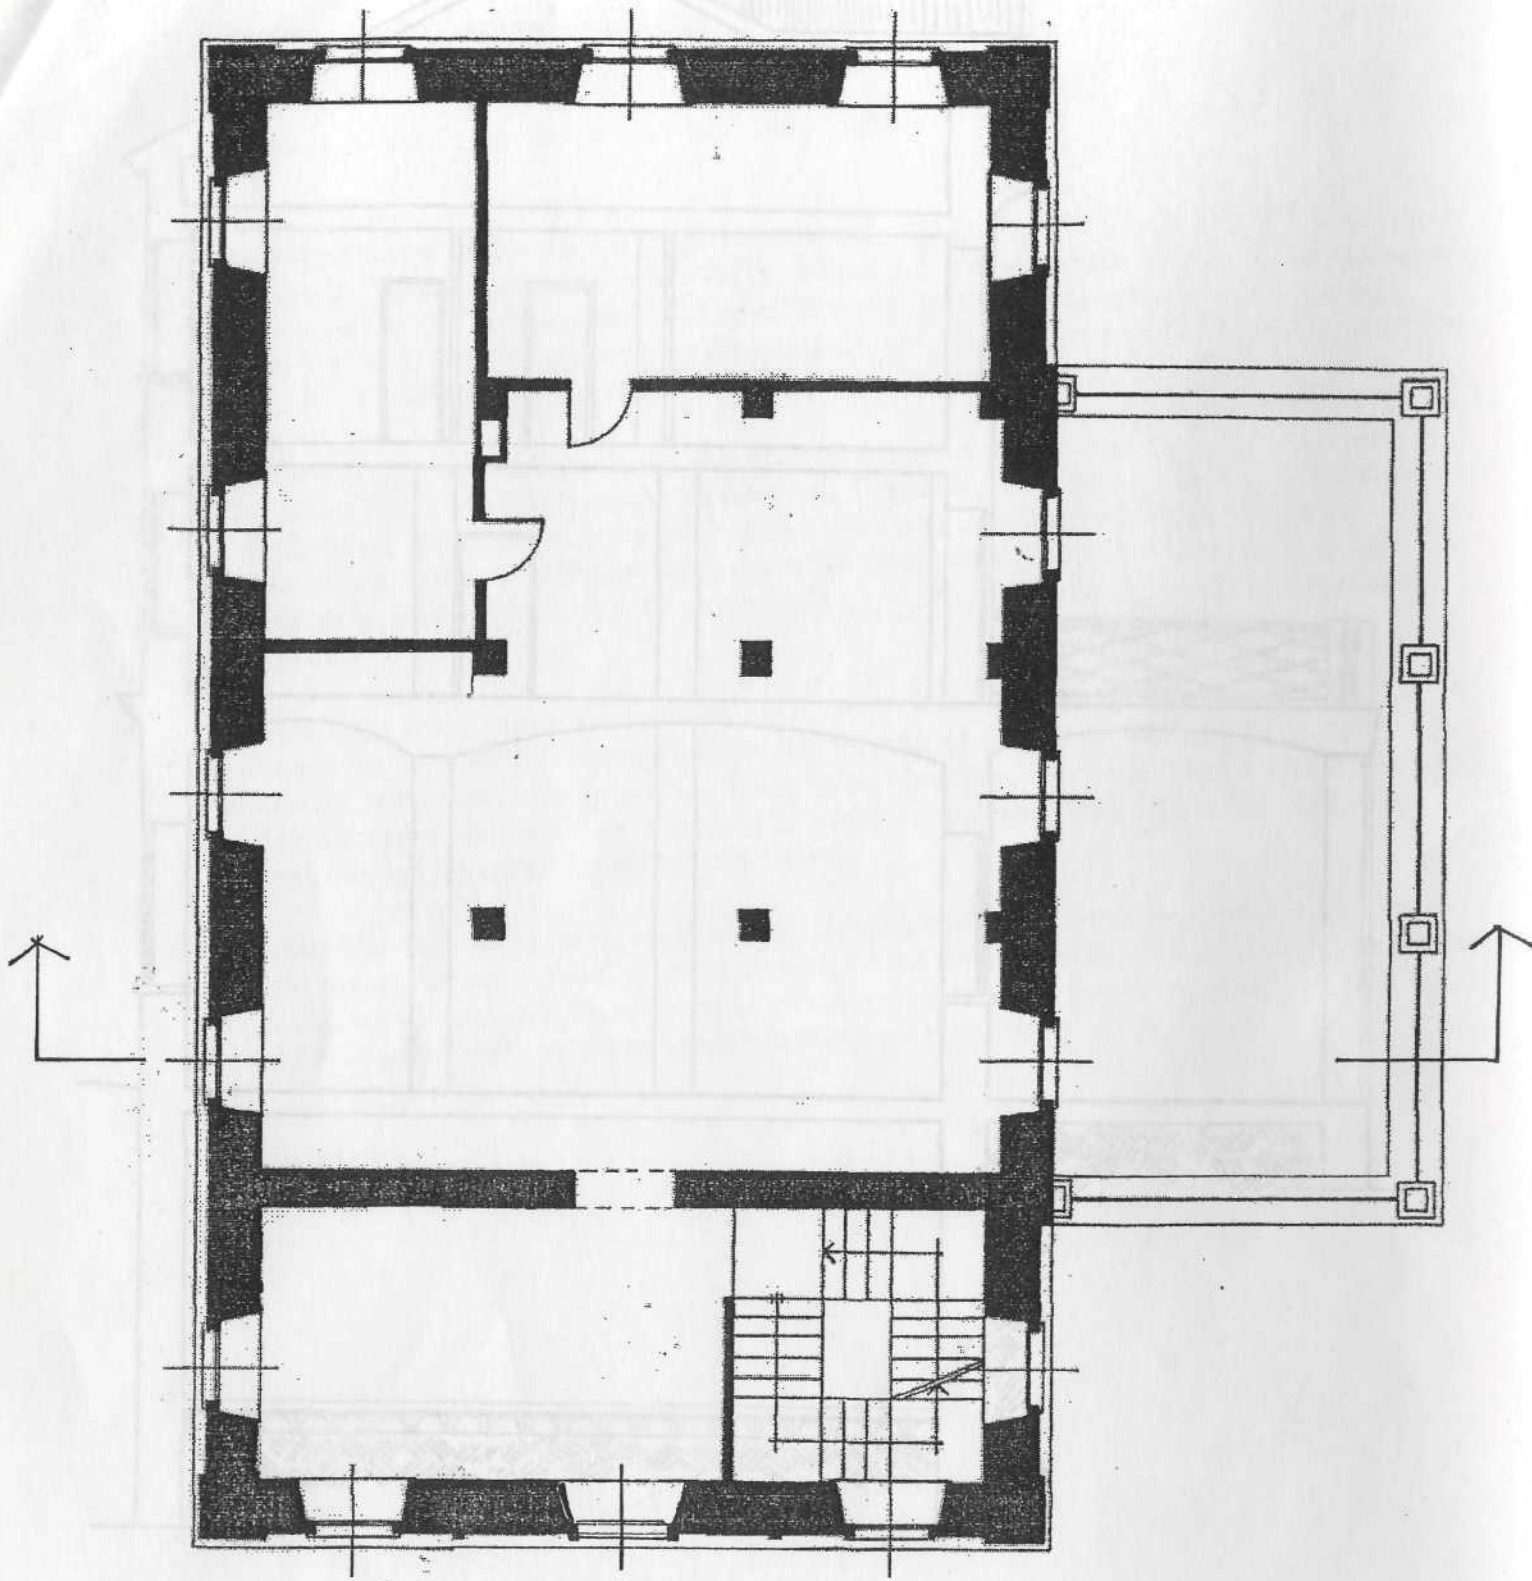

PIANTA PIANO SECONDO 1/100

