

**Esame di Stato per l'abilitazione
all'esercizio della professione di Ingegnere Civile Ambientale**

Prima Sessione 2008

**SETTORE CIVILE / AMBIENTALE
CLASSE 4/S – INGEGNERIA EDILE**

PROVA PRATICA del 23 luglio 2008

Il candidato, nell'area indicata nelle planimetrie allegate 1:2000, per una più significativa lettura del territorio e 1:1000 di maggiore dettaglio e di elaborazione del tema, sviluppi un progetto relativo ad un ambulatorio sanitario di supporto al vicino Ospedale S. Giovanni Bosco.

Tema progettuale: **AMBULATORIO SANITARIO**

1. Atrio, ingresso e accettazione
2. Direzione, amministrazione, archivio
3. Spogliatoi e servizi per il personale
4. Area/e per attività fisioterapiche
5. Aree propriamente per ambulatori (es.: medicina generale, odontoiatria, oculistica, pediatria, ginecologia, otorinolaringoiatria, dermatologia, ecc...)
6. Area (eventuale) per attività di assistenza sociale (es. psicologia, terapia di gruppo, consultorio, ecc...)
7. Locale/i per impianti tecnici
8. Area/e per parcheggio utenti e personale e **verde di ambientazione**

Il candidato è libero di scegliere, in modo opportuno e congruo, il numero e l'organizzazione funzionale e distributiva delle aree specializzate, prevedendo per ognuna, o raggruppamenti di esse, sala d'attesa e servizi.

La composizione e le dimensioni sono libere ed a discrezione del candidato.

Particolare attenzione deve essere posta nella soluzione dei problemi relativi alle barriere architettoniche ed alla sicurezza.

Elaborati richiesti:

- planimetria completa di sistemazione del lotto, comprensiva di edificio, percorsi veicolari e pedonali, verde di arredo, scala 1:500/1000
- pianta/e, scala 1 :100, quotate, complete di indicazione della posizione delle strutture e dei principali arredi funzionali
- due prospetti significativi, scala 1 :100,
- sezione significativa, scala 1 :100
- indicazione dei materiali impiegati.

La valutazione della prova terrà conto:

- dell'organizzazione degli elaborati,
- delle soluzioni funzionali compositive adottate,
- della rappresentazione chiara, corretta ed espressiva.

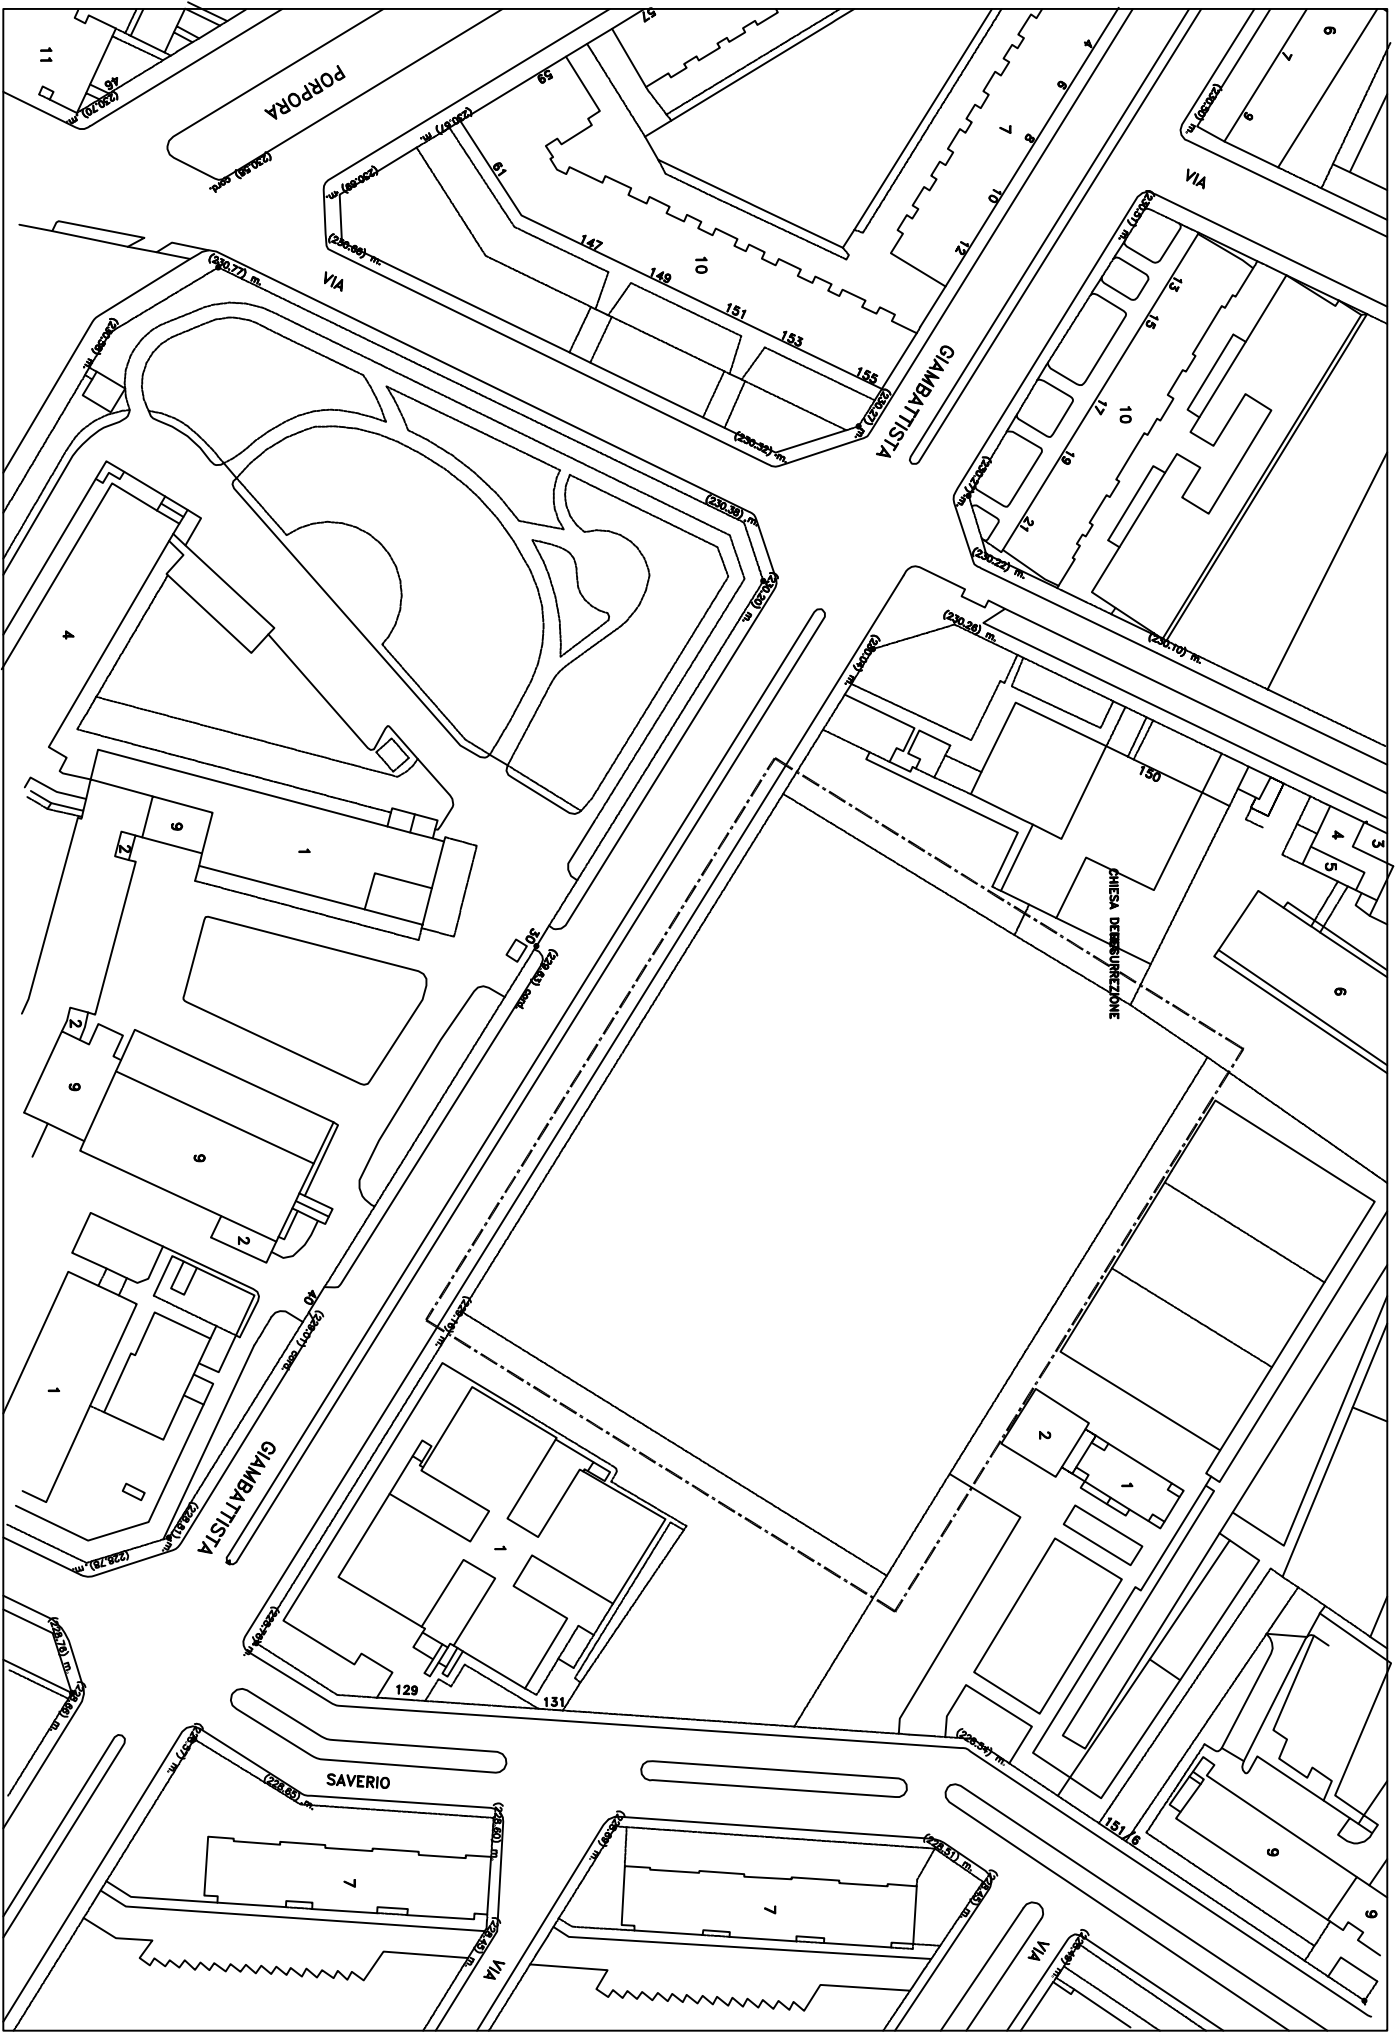


TAVOLA 1
SCALA 1 : 1000



