

10

**Esame di Stato per l'abilitazione
all'esercizio della professione di Ingegnere**

SEZIONE B

Sessione – 18 settembre 2002

SETTORE CIVILE AMBIENTALE

PROVA GRAFICA

Il candidato, nell'area indicata in planimetria, elabori un progetto di edificio residenziale unifamiliare, tipo villino, per una famiglia composta da:

marito, moglie e tre figli.


L'unità deve comprendere:

una camera e servizio per una coppia di ospiti,
un nucleo minimo per lo svolgimento di una attività professionale del capo famiglia (ad esempio: studio medico provvisto di sala di attesa e servizi)
una autorimessa per due auto, una cantina, centrale termica, al piano interrato.

Indice fondiario:	0,5 mq/mq
Copertura massima del lotto:	30%
Distanza dai confini:	$\geq 5,00$ m


Elaborati richiesti:

planimetria con sistemazione del lotto,
piante quotate esplicative di ogni livello,
due prospetti significativi,
una sezione,
indicazione dei materiali impiegati.

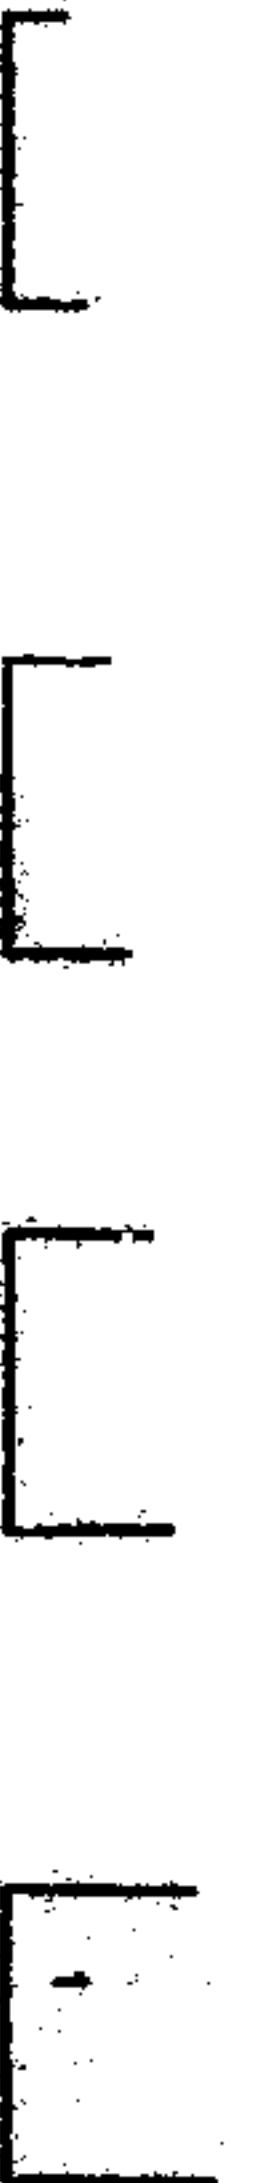


GUIDO


CANONICO ALLAMANO

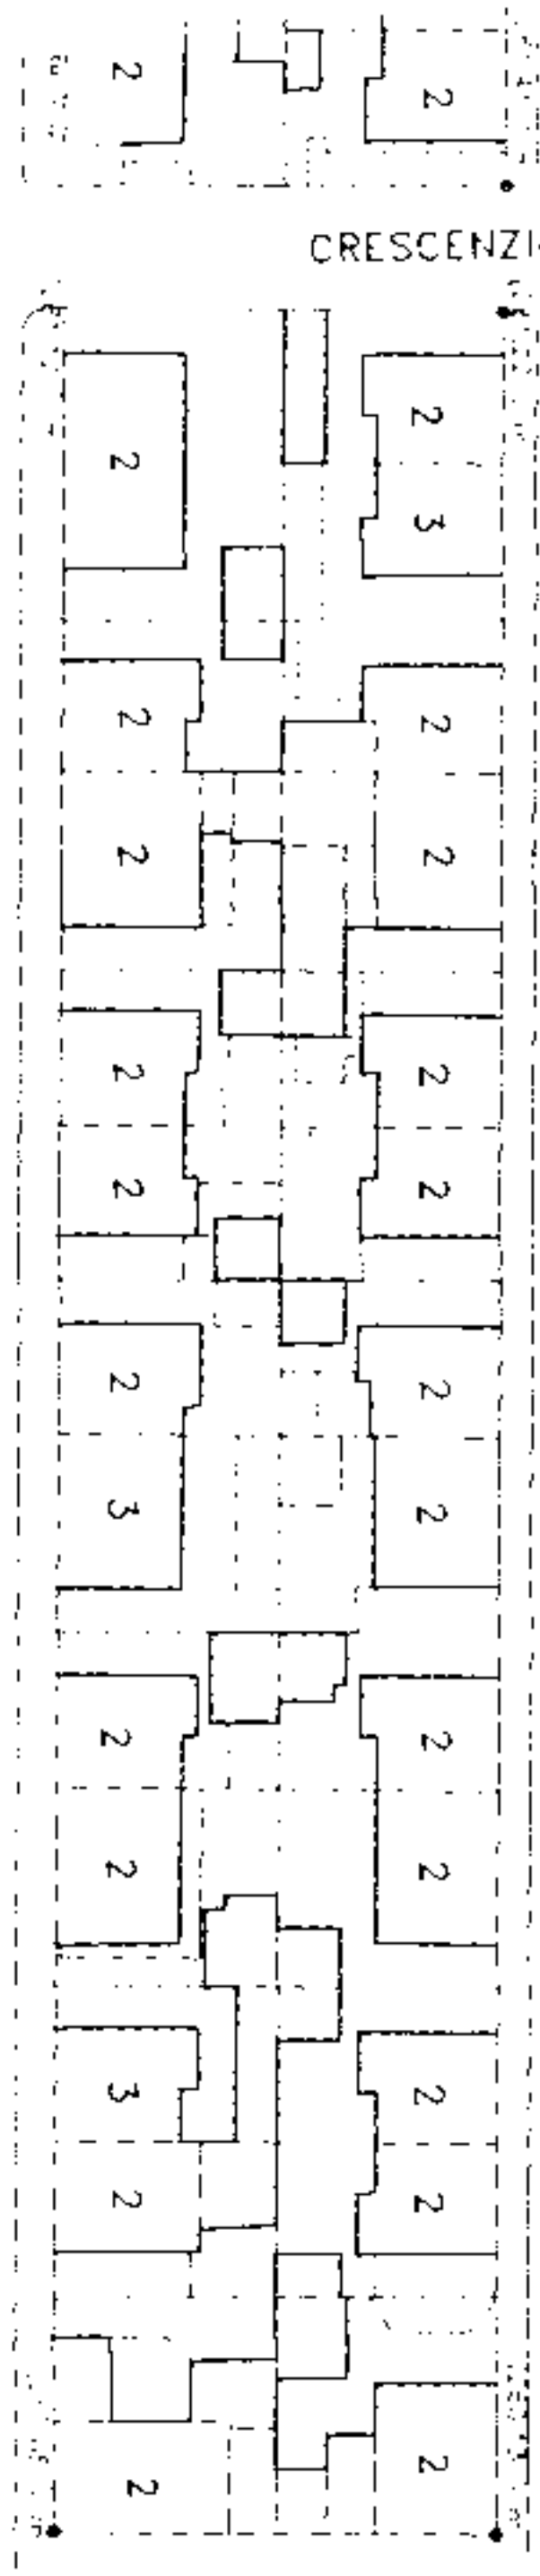

CRESCENZIO

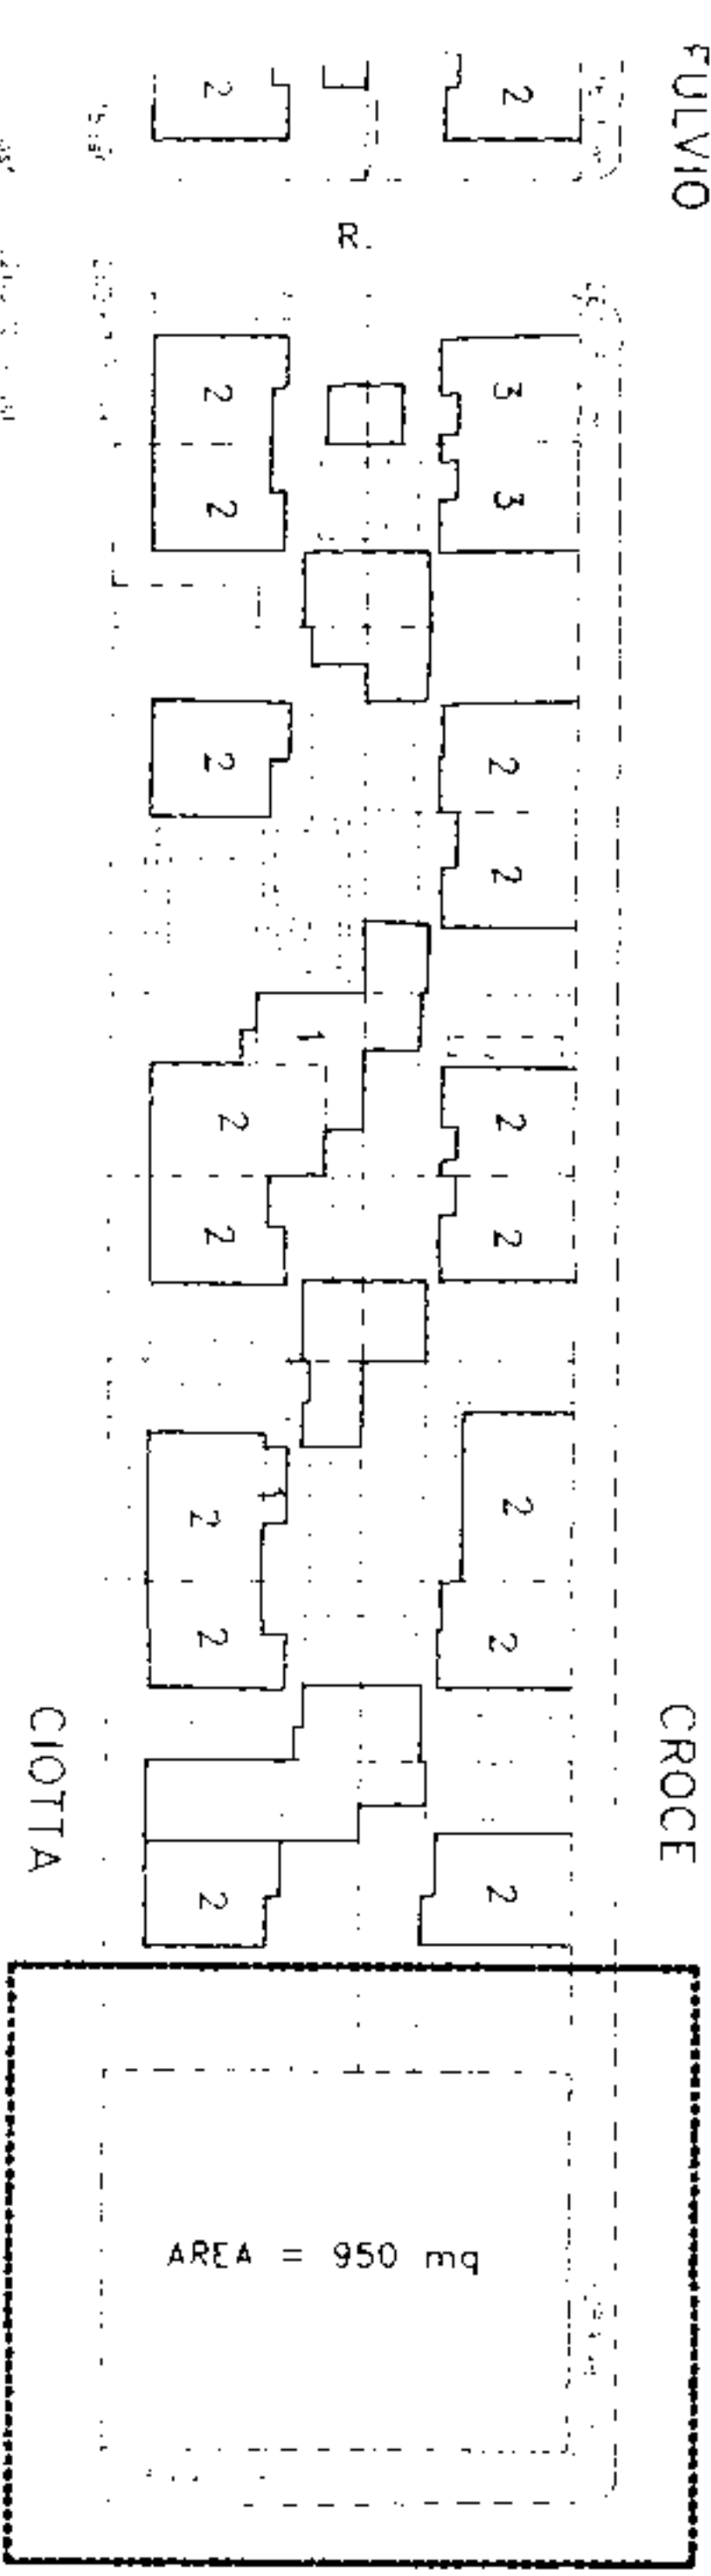

CROCE

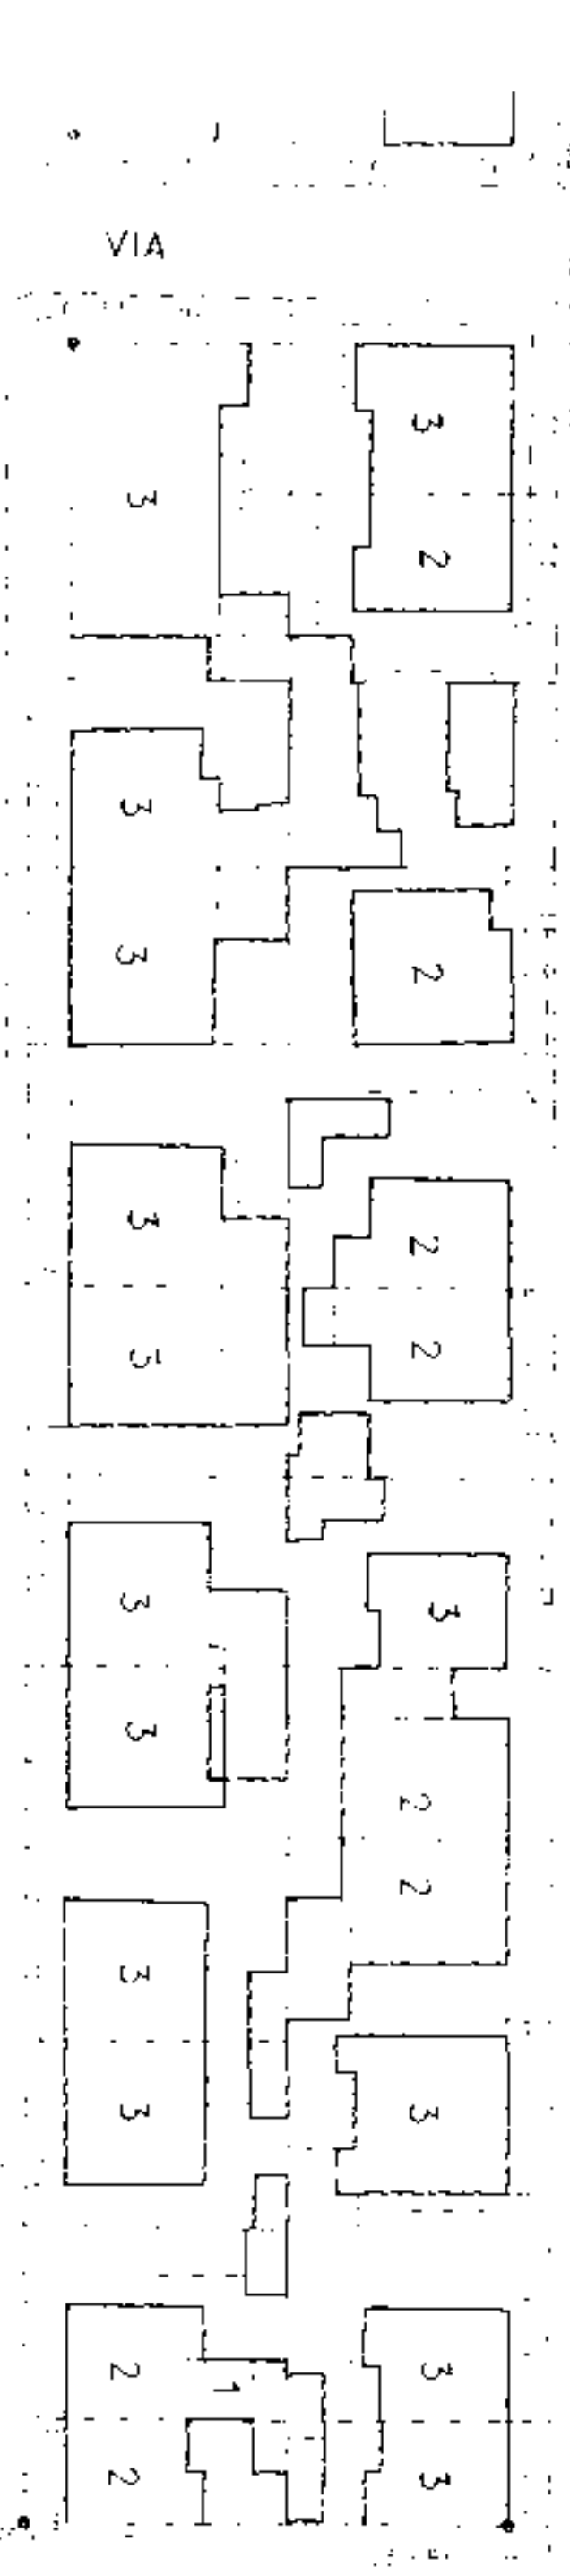

VIA

CIOTTA

AREA = 950 mq

CORSO SEBASTOPOLI

SCALA 1 : 1000

10+

10+

REMI