

**Esame di Stato per l'abilitazione
all'esercizio della professione di Ingegnere**

SEZIONE B

Sessione – 18 settembre 2002

SETTORE CIVILE AMBIENTALE

PROVA GRAFICA

Il candidato, nell'area indicata in planimetria, elabori il progetto di un centro di quartiere per attività sociali e di svago.

L'unità deve comprendere:

- Locale/i per lettura, con deposito libri e riviste;
- Locali di soggiorno e giochi di gruppo;
- Locale per incontri/riunioni e proiezioni (anche TV), con capacità di 30/50 persone;
- Locale/i per direzione/segreteria;
- Atrio di ingresso, disimpegni, guardaroba, servizi, locali di deposito, angolo bar, etc. a discrezione del progettista;
- Giardino progettato per il soggiorno estivo all'aperto ed attrezzato con giochi bocce;
- cantine, centrale termica e quanto altro ritenuto indispensabile al piano interrato.

La composizione e le dimensioni sono libere ed a discrezione del candidato.

Indice fondiario: 0,7 mq/mq

Copertura massima del lotto: 30%

Distanza dai confini: $\geq 5,00$ m

H max 2 piani fuori terra

Elaborati richiesti:

- planimetria completa con sistemazione del lotto fondiario,
- piante quotate esplicative di ogni livello,
- due prospetti significativi,
- una sezione,
- indicazione dei materiali impiegati.


La valutazione della prova terrà conto:

- dell'organizzazione degli elaborati,
- dell'adeguata e corretta rappresentazione, sia tecnica che grafica, degli elementi della composizione,
- dei contenuti del progetto.

ANONICO

CRESCENZIO

FULVIO

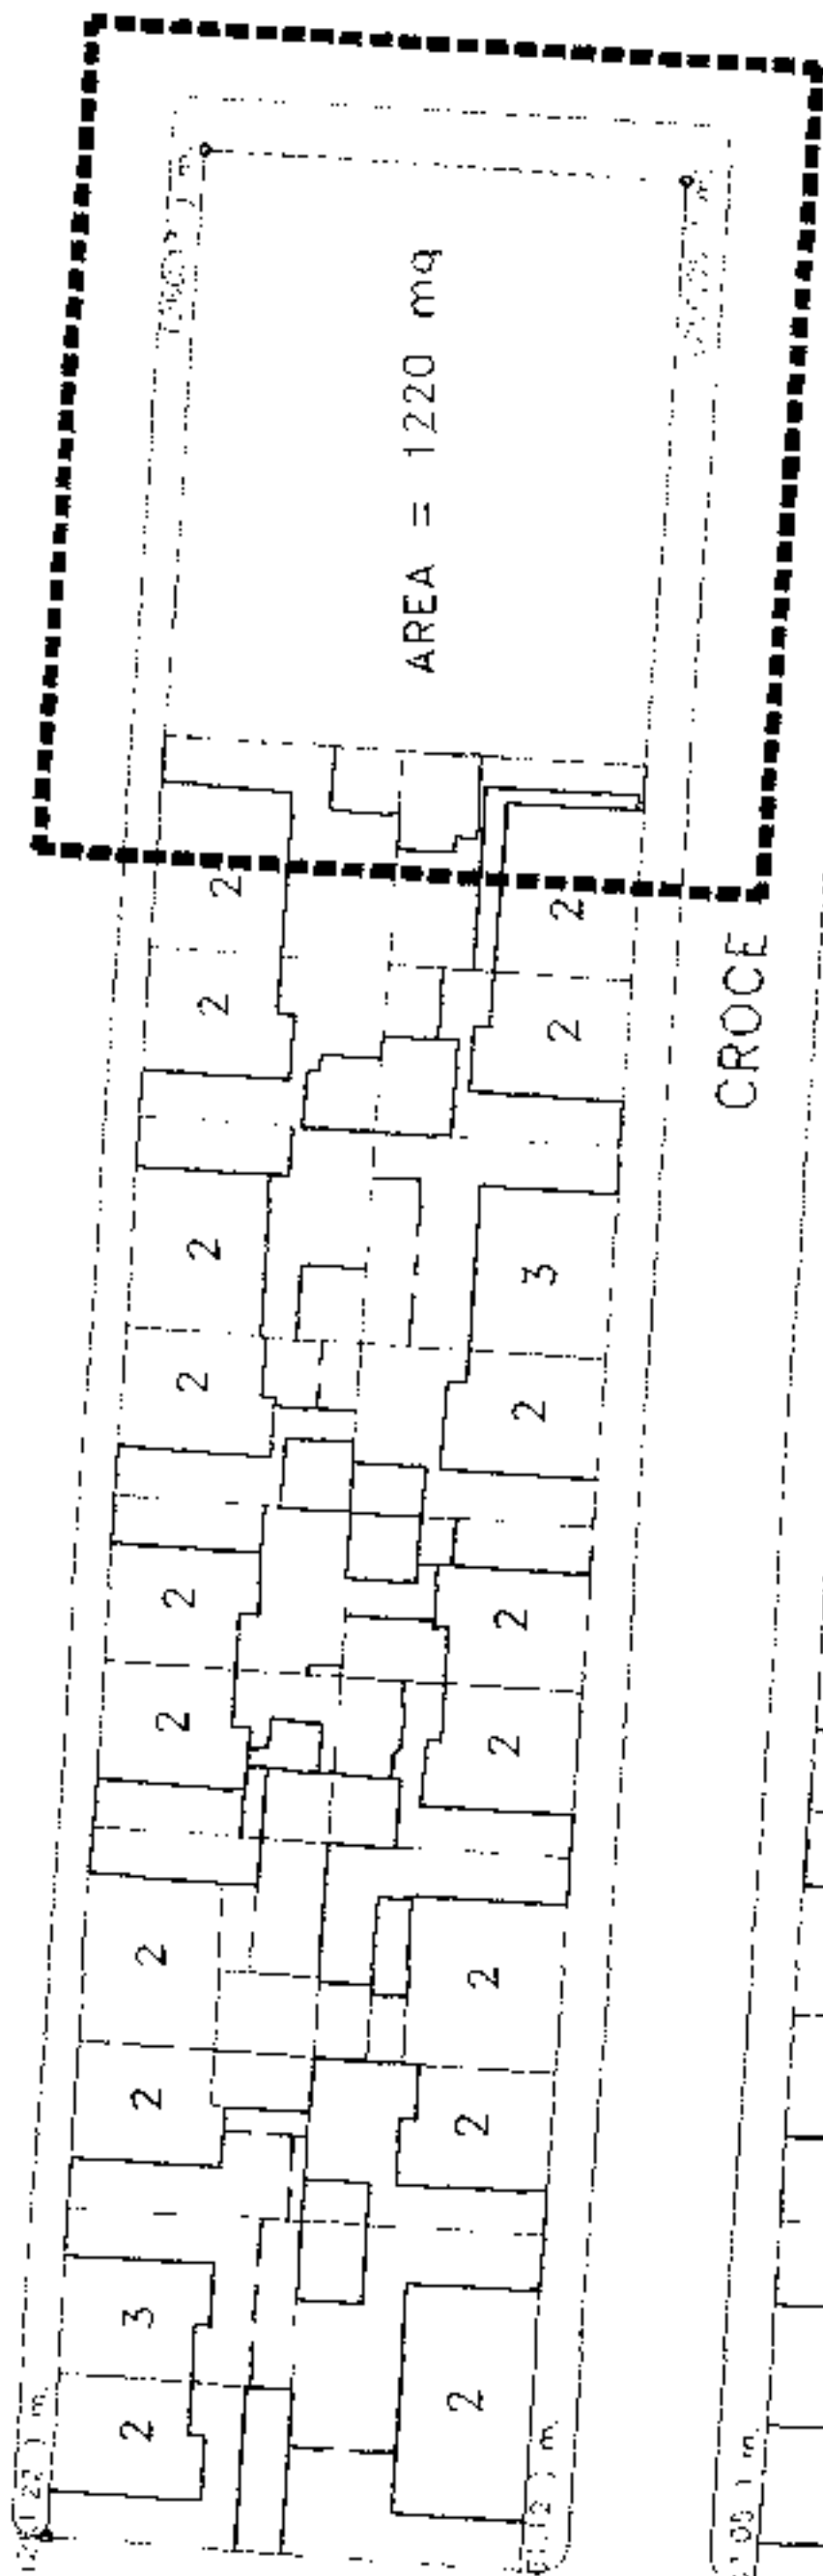

ALLAMANO

CORSO SEBASTOPOLI

VIA GUIDO RENI

CIOTTA

RENI

SCALA 1 : 1000

INT. 96

10A