

**Politecnico di Torino**  
**Esami di Stato di abilitazione professionale**  
**Seconda sessione 2014 – 26 novembre 2014**  
**Sezione B – SETTORE ARCHITETTURA**

**TEMA 2**

**PROVA PRATICA**



Un'amministrazione pubblica intende realizzare l'ampliamento di un edificio di sua proprietà adibito a Museo realizzato su un'area a mezza costa nel territorio della collina torinese. L'ampliamento è ricavato grazie alla sopraelevazione del preesistente volume tecnico posto a servizio dell'edificio museale. Della sua struttura portante sono state inoltre verificate le condizioni di idoneità a sopportare i necessari carichi aggiuntivi.


Il/la candidato/a illustri con i seguenti elaborati grafici, rilevando dagli allegati le quote utili:

- a. la pianta e le due sezioni significative in scala 1/20 del blocco servizi igienici;
- b. il dettaglio in pianta in scala 1/50 di due degli impianti tecnologici necessari, a propria scelta (idrico, di scarico, elettrico, termico);
- c. la pianta in scala 1/100 del dettaglio delle sovrapposizioni demolizioni e nuove costruzioni relativamente al piano locali tecnici.

**PROVA SCRITTA**

Tenuto conto che gli elaborati forniti costituiscono parte del progetto definitivo per un intervento di opera pubblica, il/la candidato/a descriva sinteticamente l'iter procedurale necessario affinché l'amministrazione pubblica possa giungere a ottenere l'approvazione del progetto.

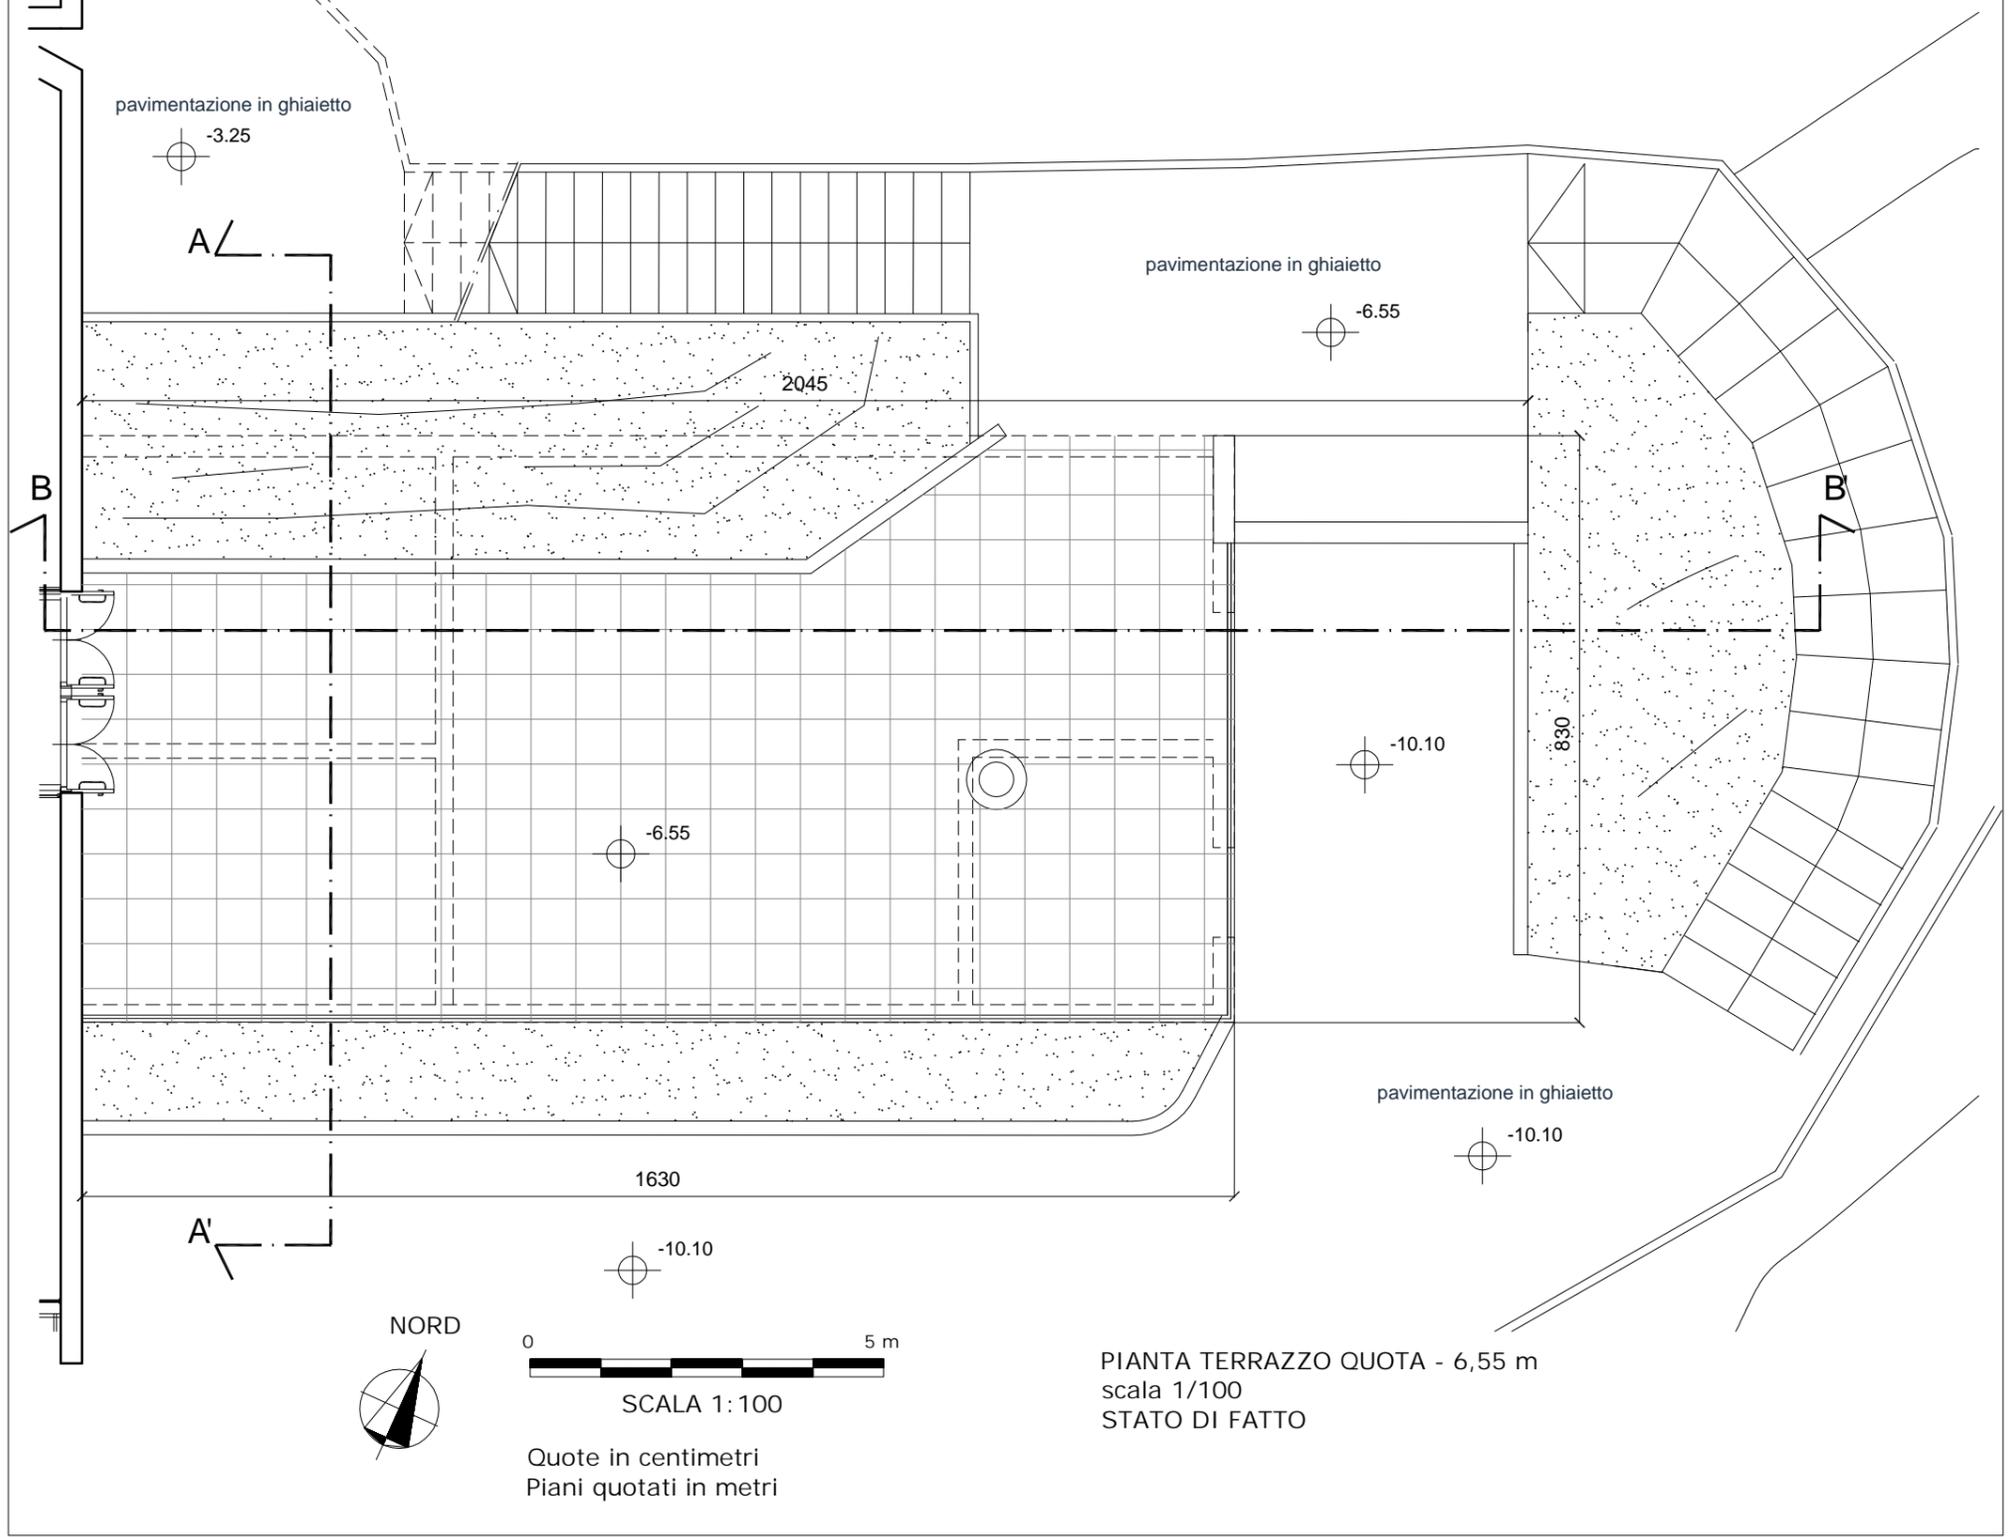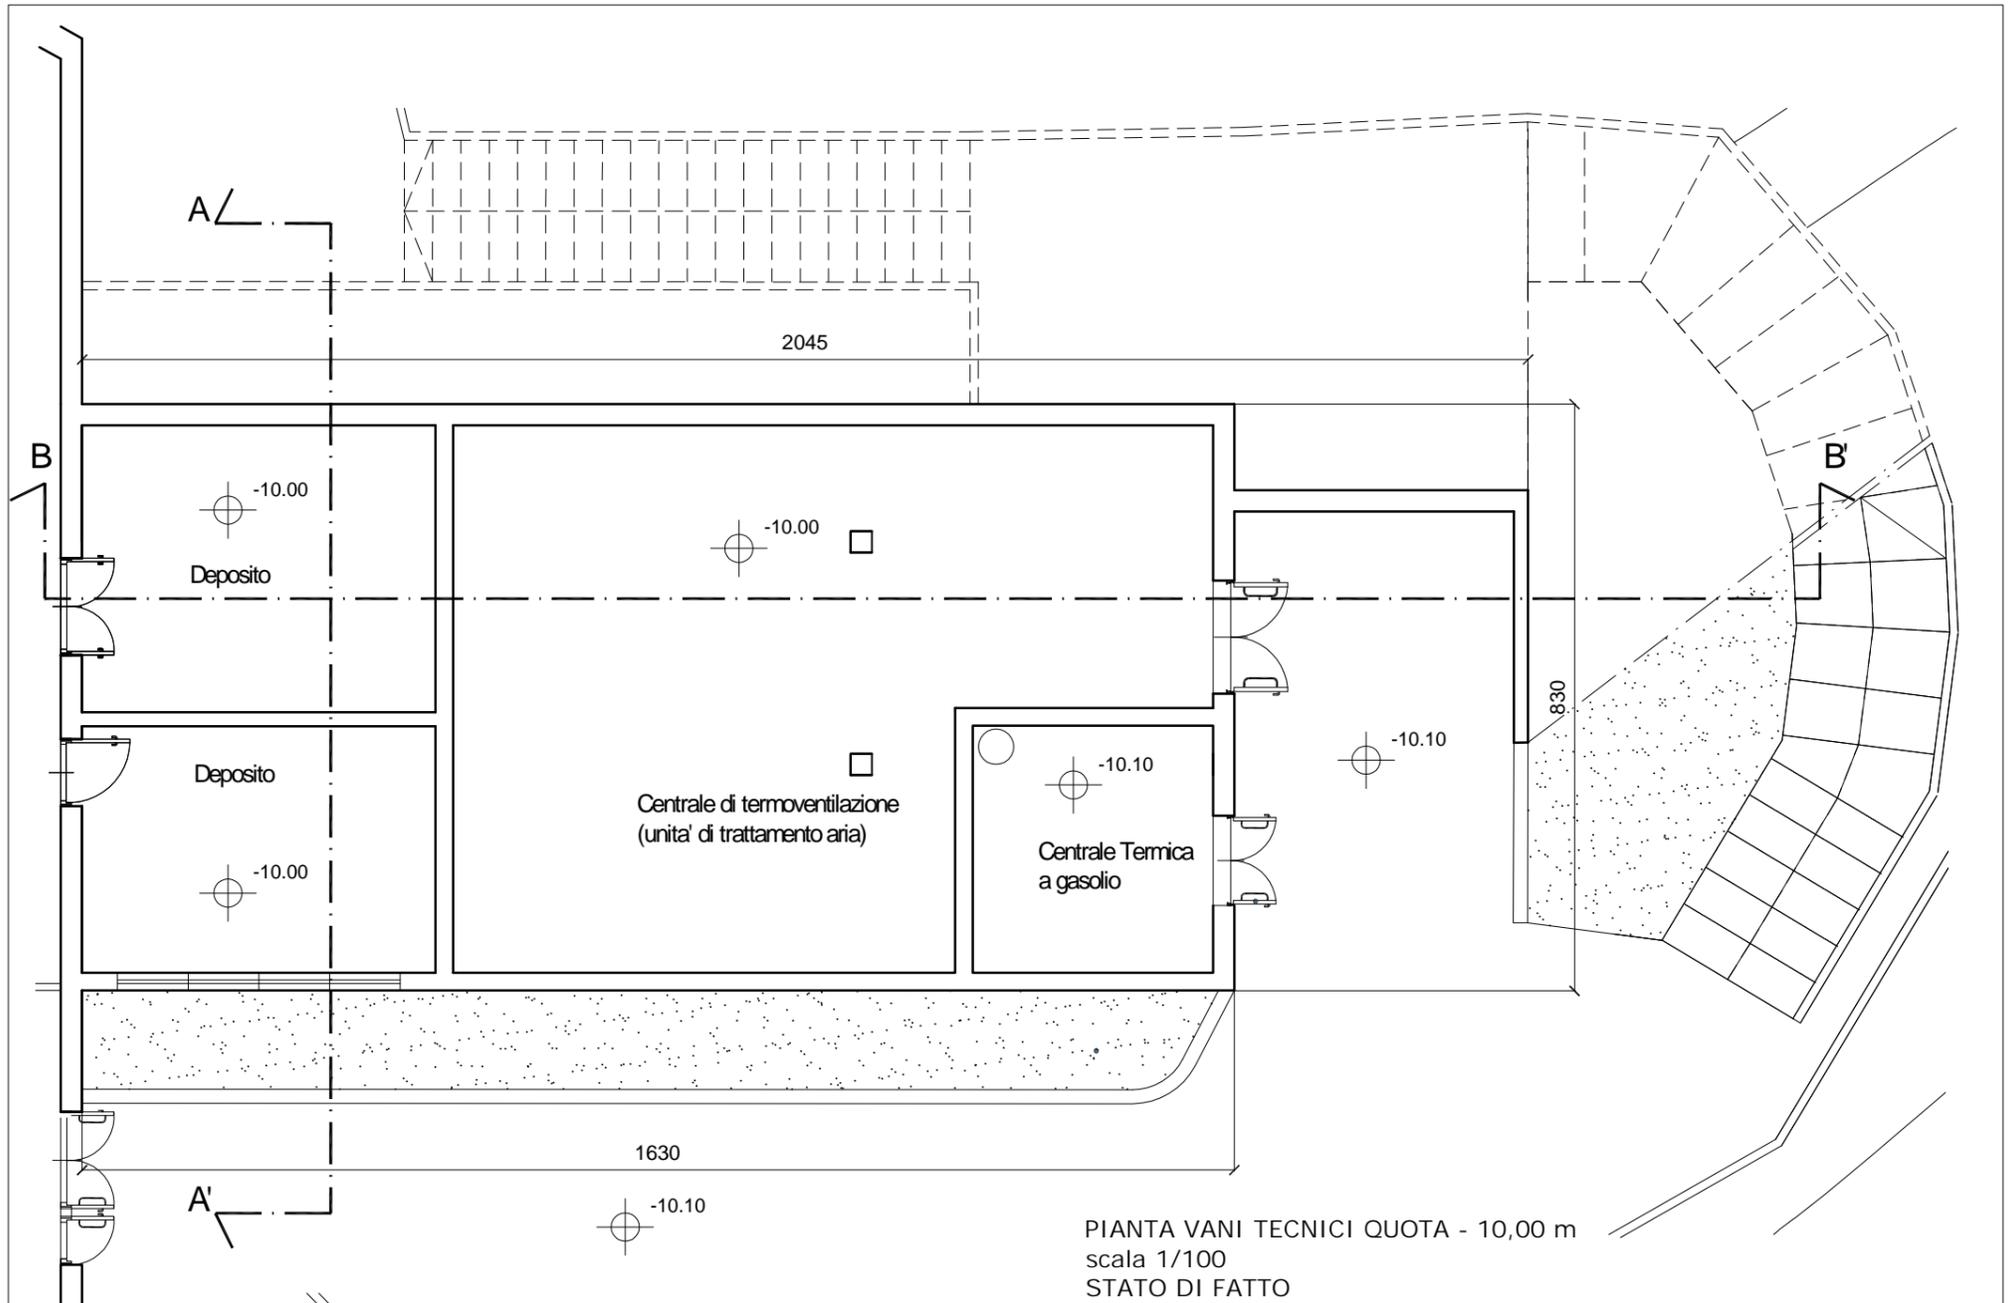

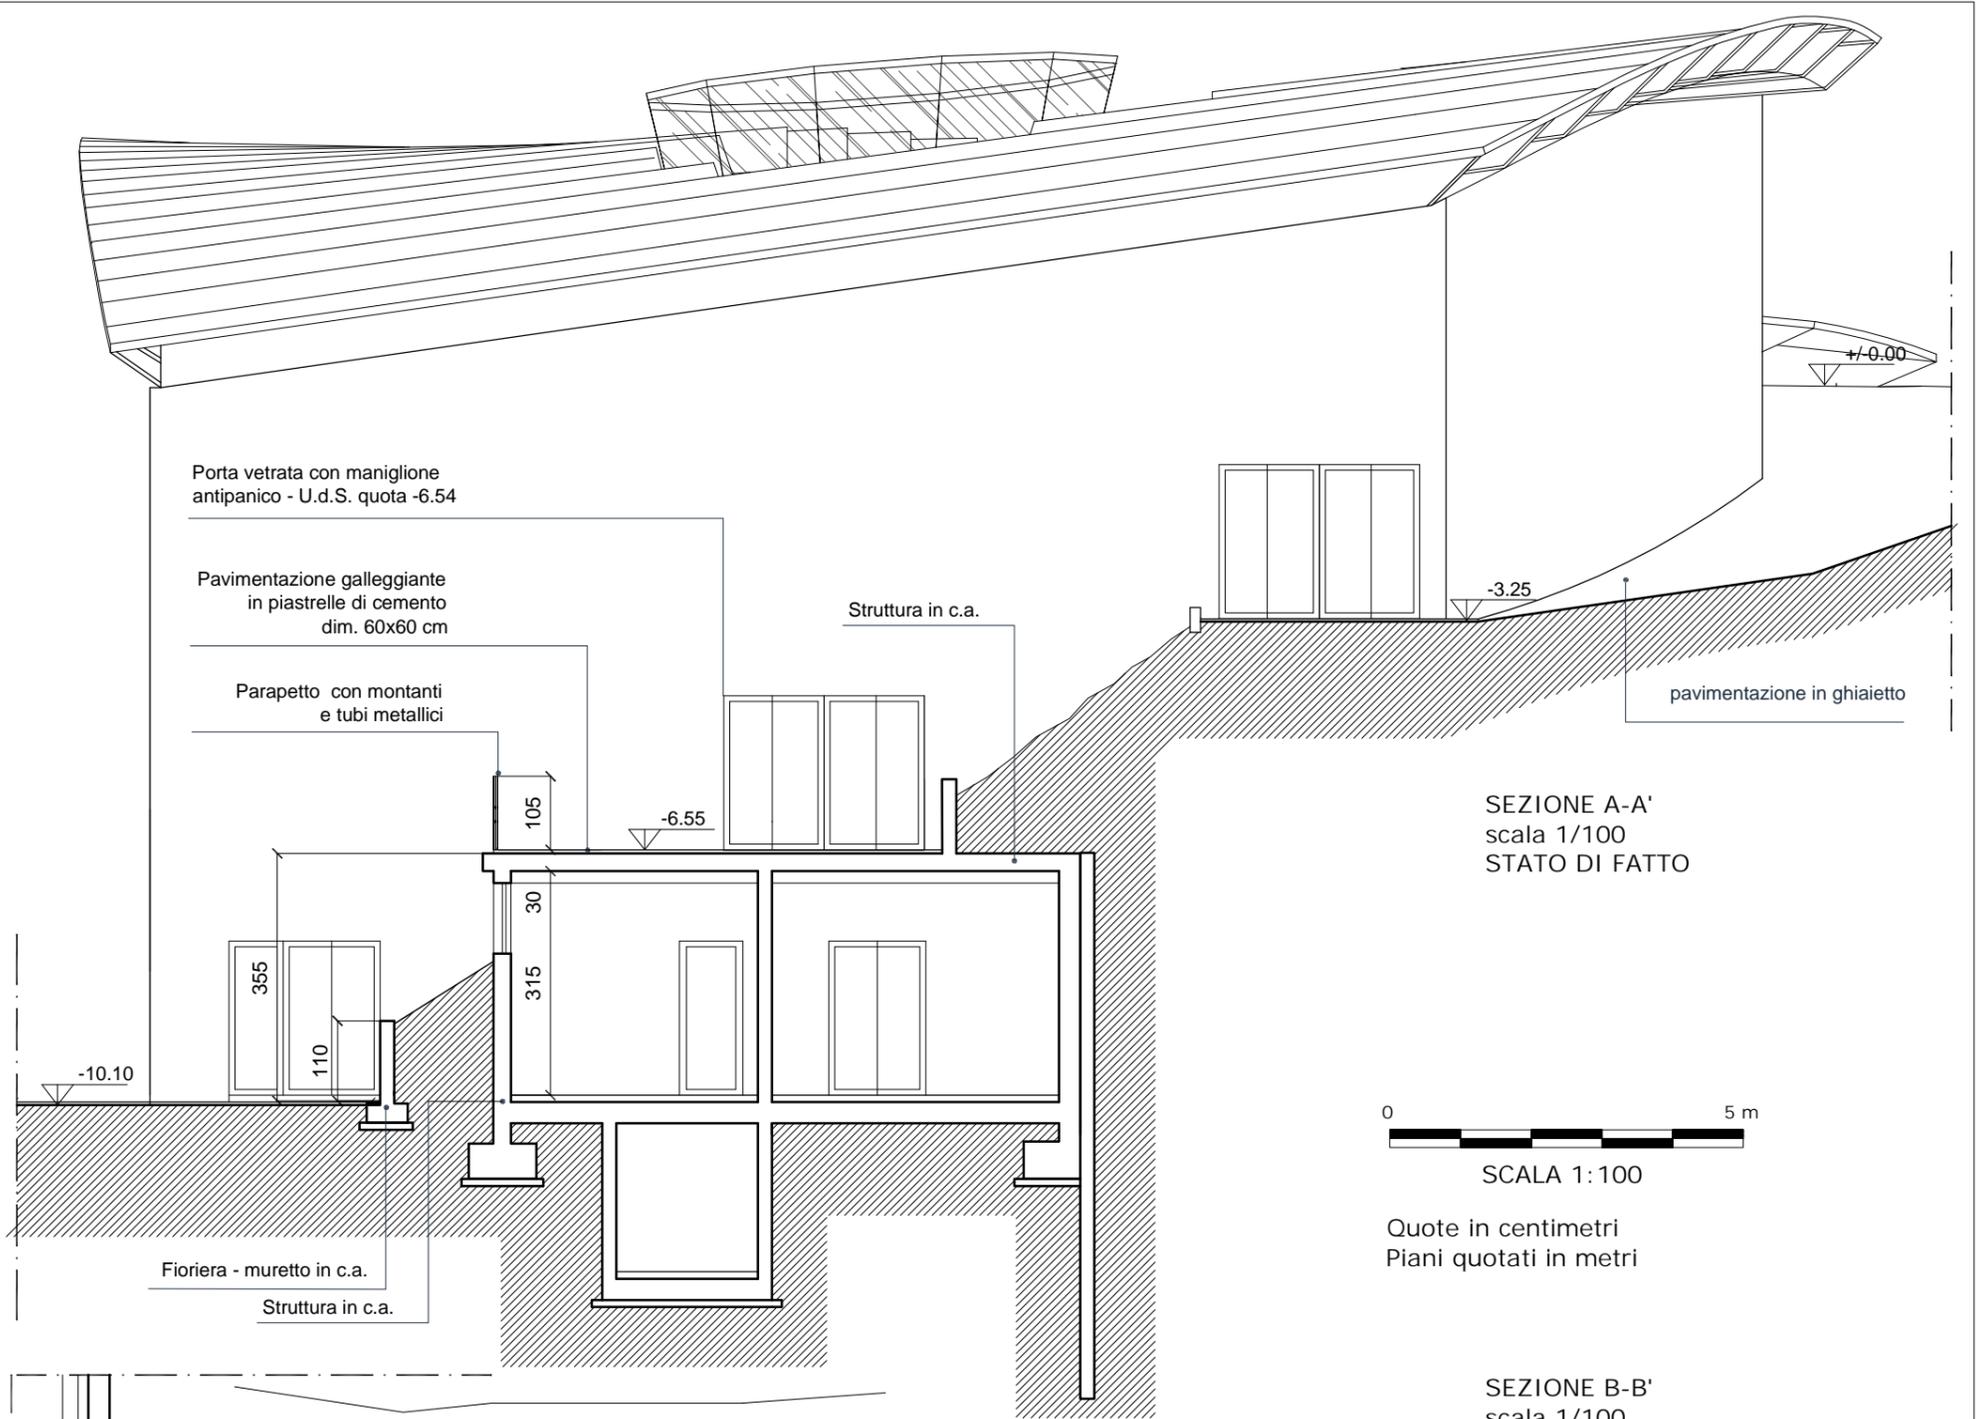


SEZIONE A-A'  
scala 1/100  
STATO DI FATTO




SCALA 1:100



Quote in centimetri  
Piani quotati in metri

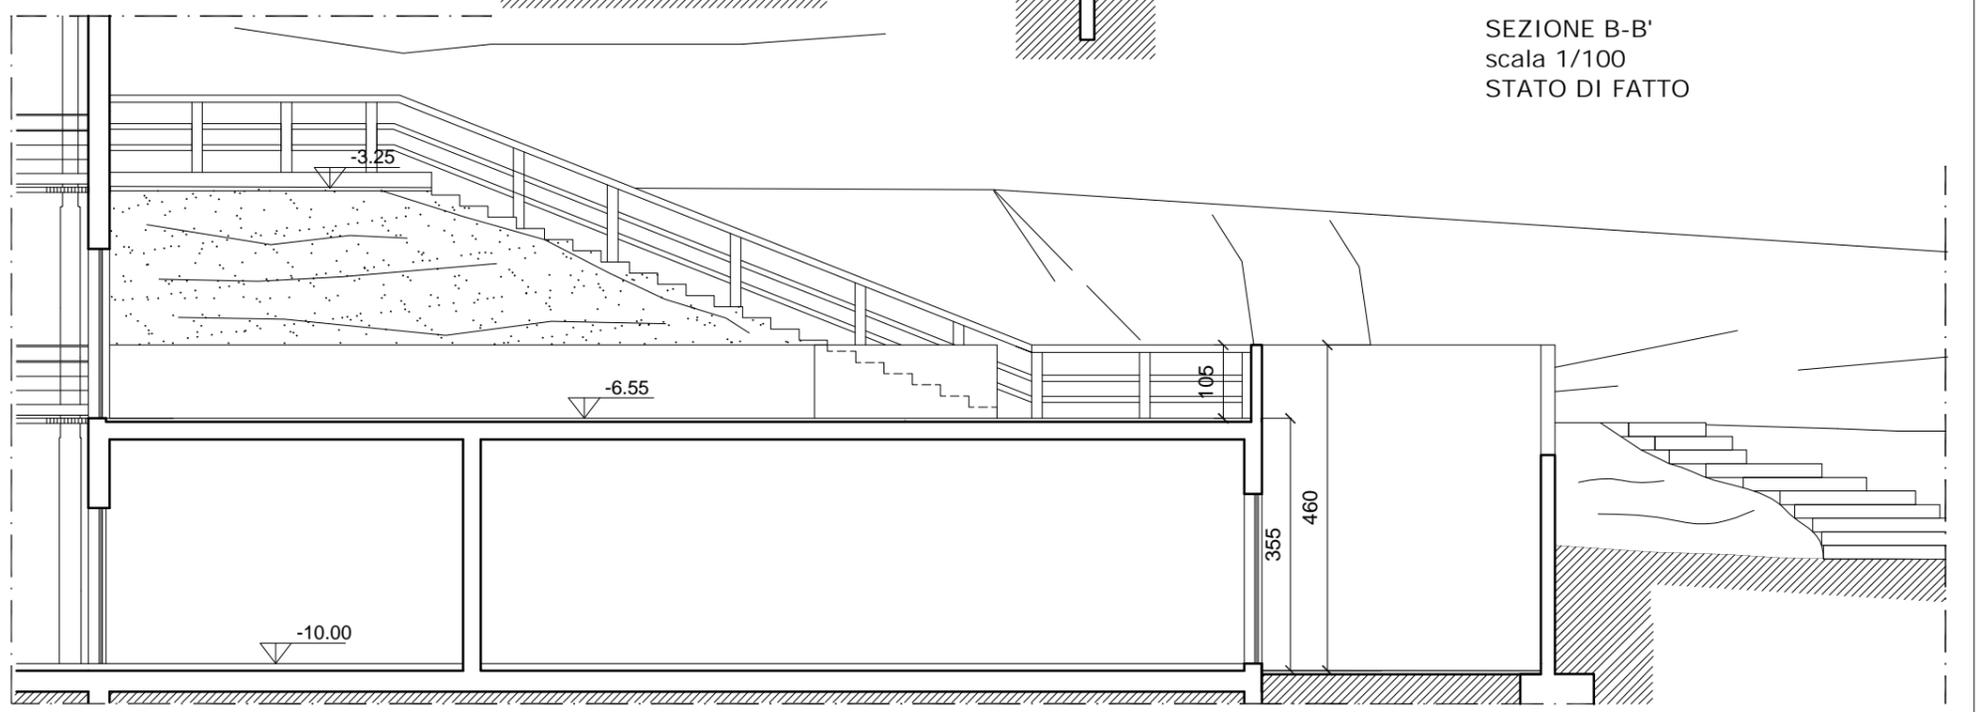


SEZIONE B-B'  
scala 1/100  
STATO DI FATTO

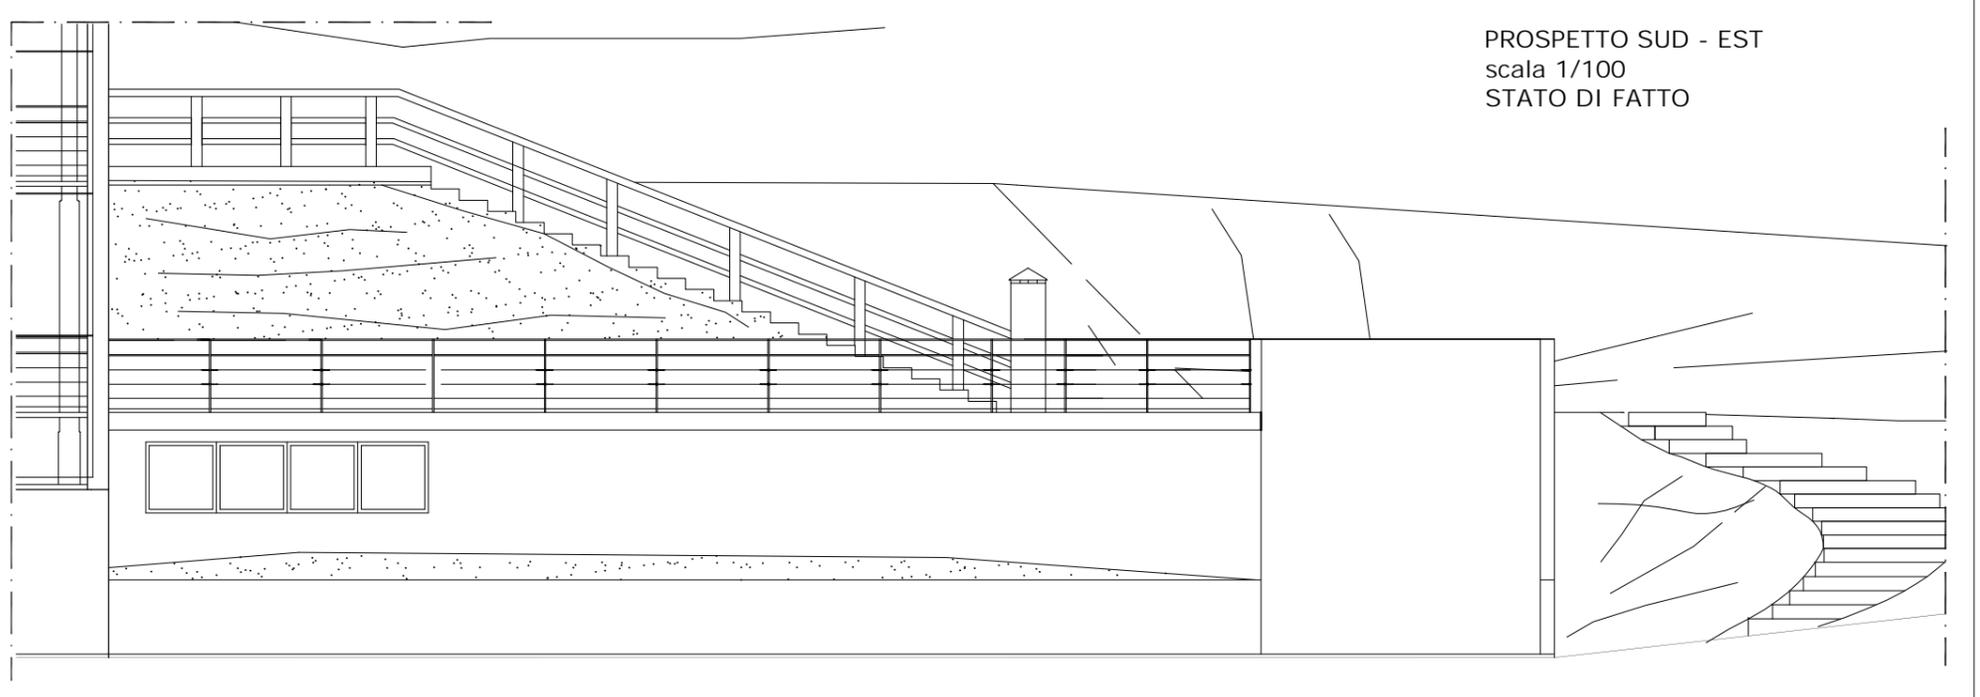

PROSPETTO SUD - EST  
scala 1/100  
STATO DI FATTO

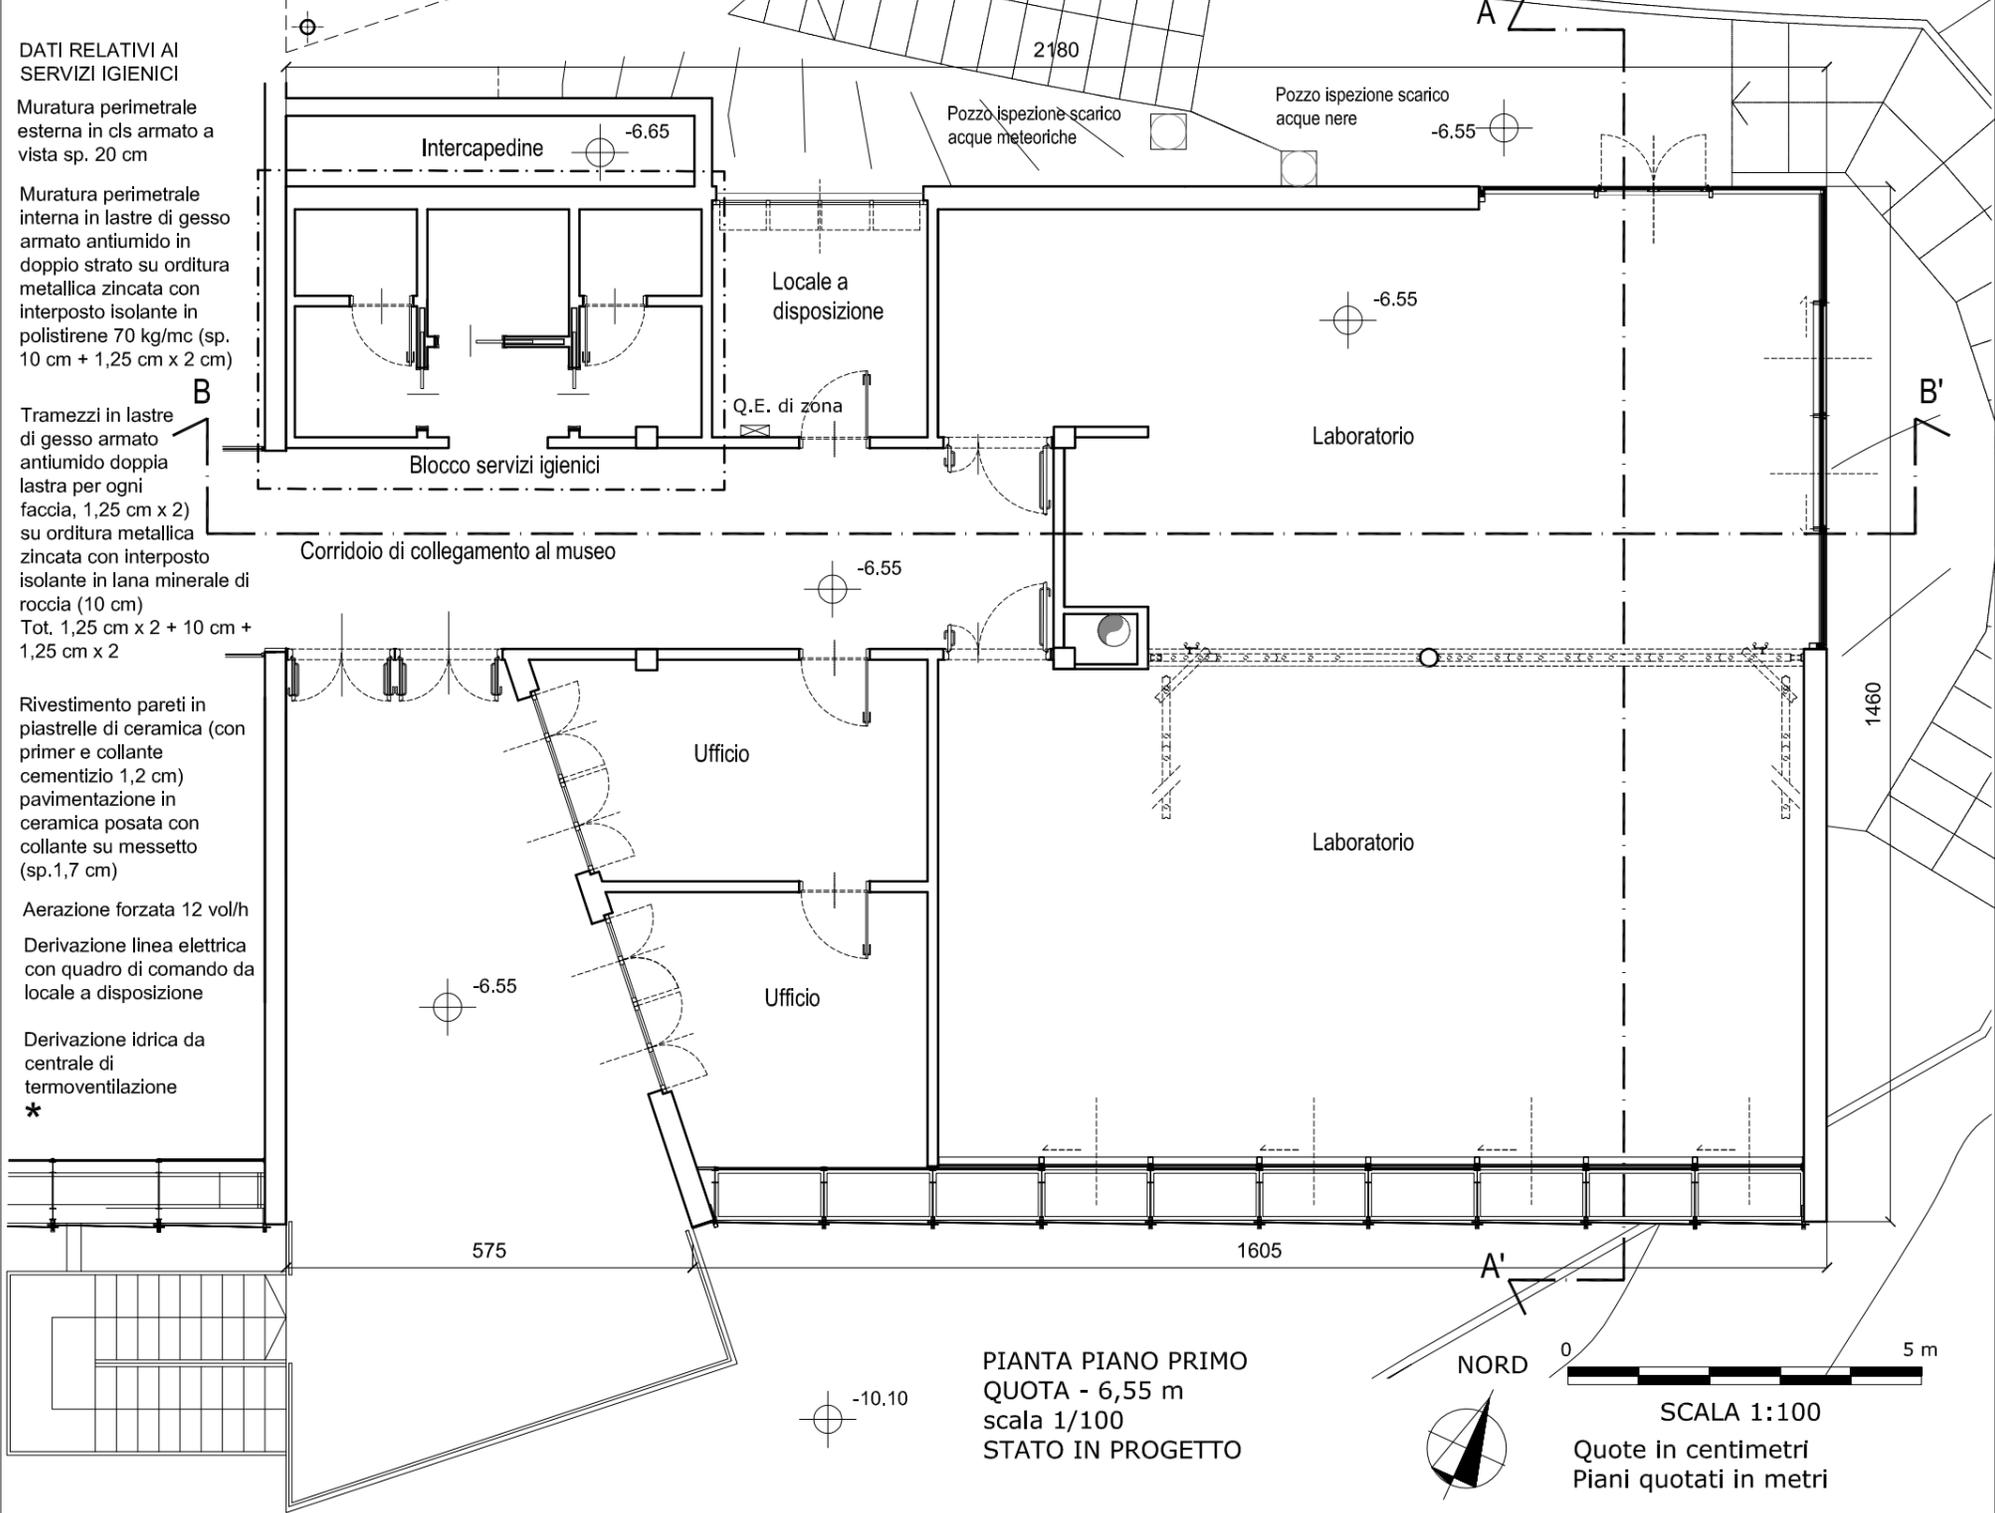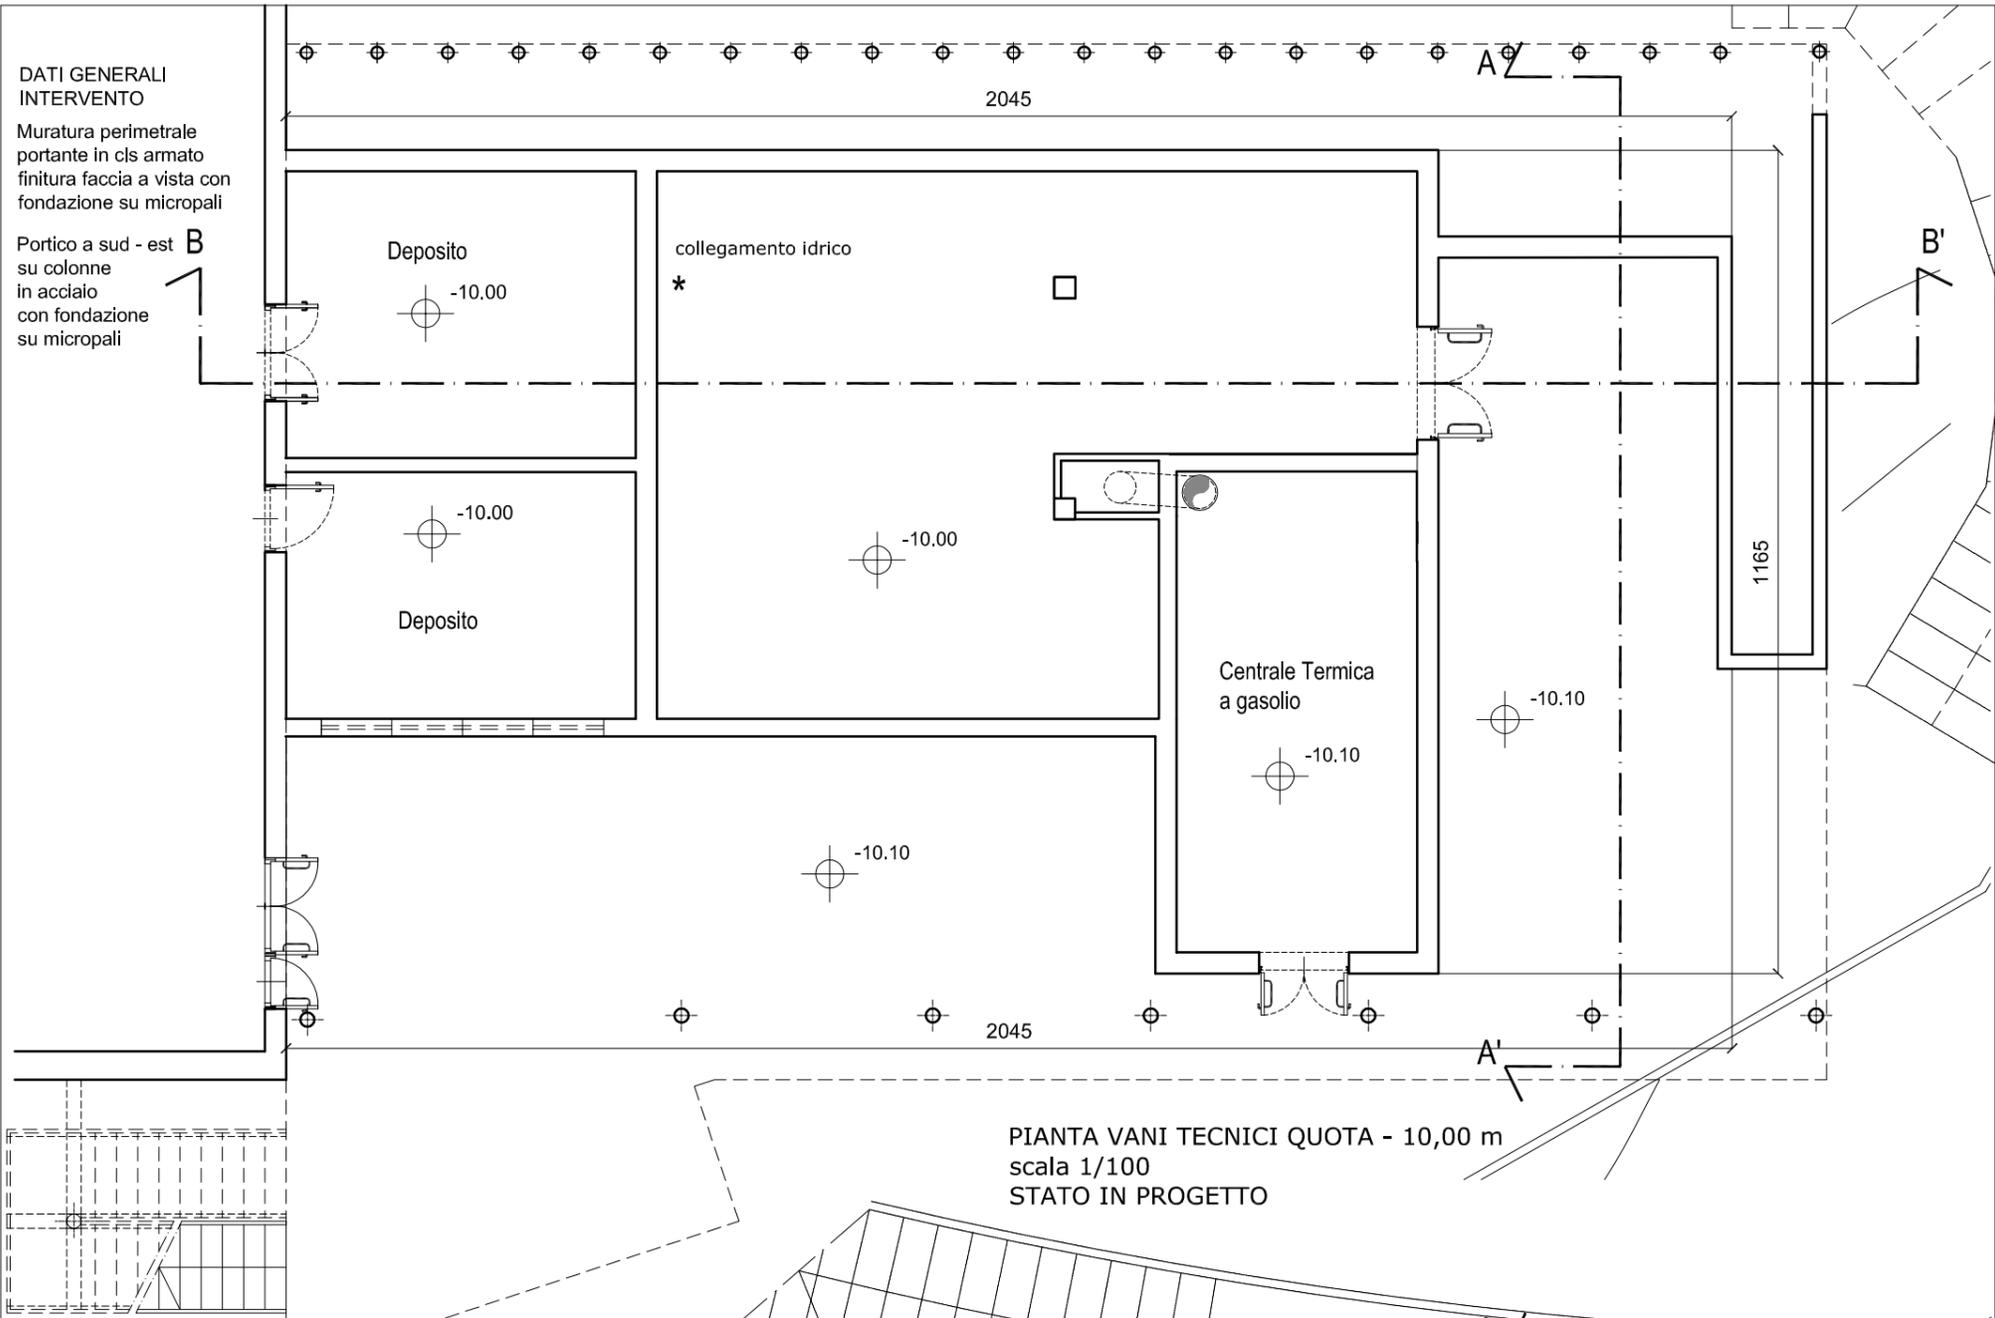

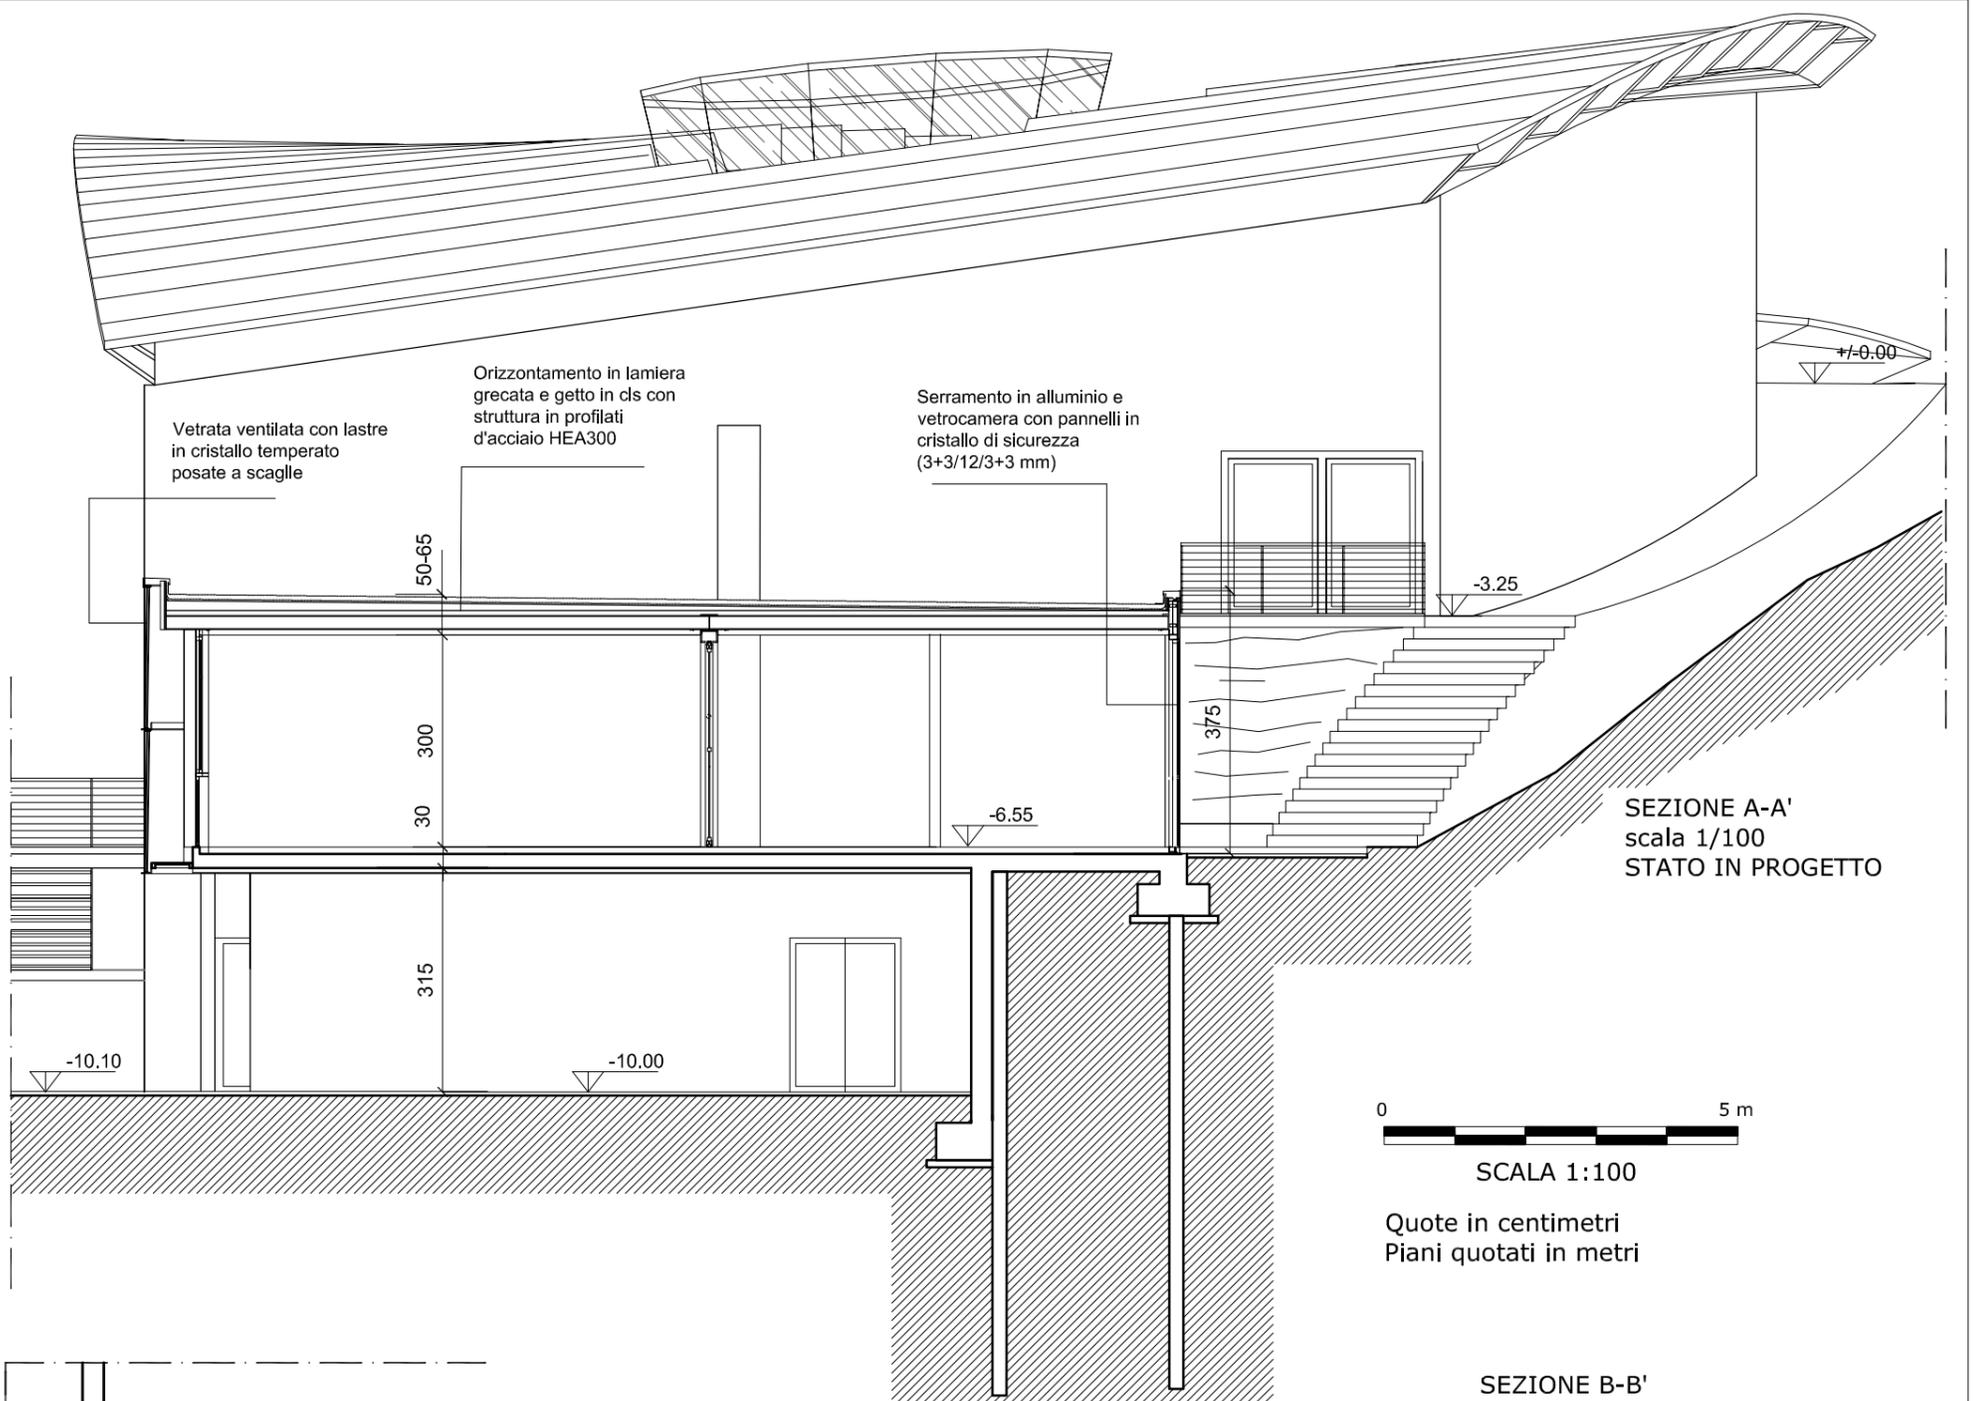

SCALA 1:100

Quote in centimetri  
Piani quotati in metri

