POLITECNICO DI TORINO

ESAME DI STATO PER L'ESERCIZIO DELLA PROFESSIONE DI INGEGNERE - SEZIONE EDILE 1^ SESSIONE - ANNO 1996

Iln conformità alla destinazione d'uso dell'edificio in linea multipiano, nell'edificio di cui vengono allegati i prospetti, la sezione orizzontale (in scala 1:100) e verticale, si deve procedere alla progettazione esecutiva del piano sottotetto.


In particolare il candidato deve proporre un utilizzo dello spazio disponibile prevedendo la realizzazione di due unità immobiliari. Il progetto dovrà evidentemente inserirsi nel complesso residenziale esistente nel rispetto delle dimensioni, dello spazio e del perimetro definito nei disegni di base allegati.

A tal fine si richiede:

 Disegno esecutivo in scala 1:50 con assoluta attenzione agli aspetti costruttivi strutturali ed edilizi

Si richiede inoltre che la proposta venga supportata con i seguenti ulteriori elaborati:

- L'inserimento della proposta esecutiva nei prospetti est ed ovest esistenti
- L'illustrazione grafica dell'arredamento proposto
- Lo schema delle utenze elettriche ed impiantistiche (riscaldamento, idrico, etc.)
- La descrizione delle opere edilizie previste mediante la predisposizione di uno schema di capitolato descrittivo e/o prestazionale
- La stima sommaria delle opere con riferimento alle categorie di lavoro descritte nello schema di capitolato
- La relazione descrittiva delle scelte architettoniche con attenzione agli accorgimenti adottati per il superamento delle barriere architettoniche

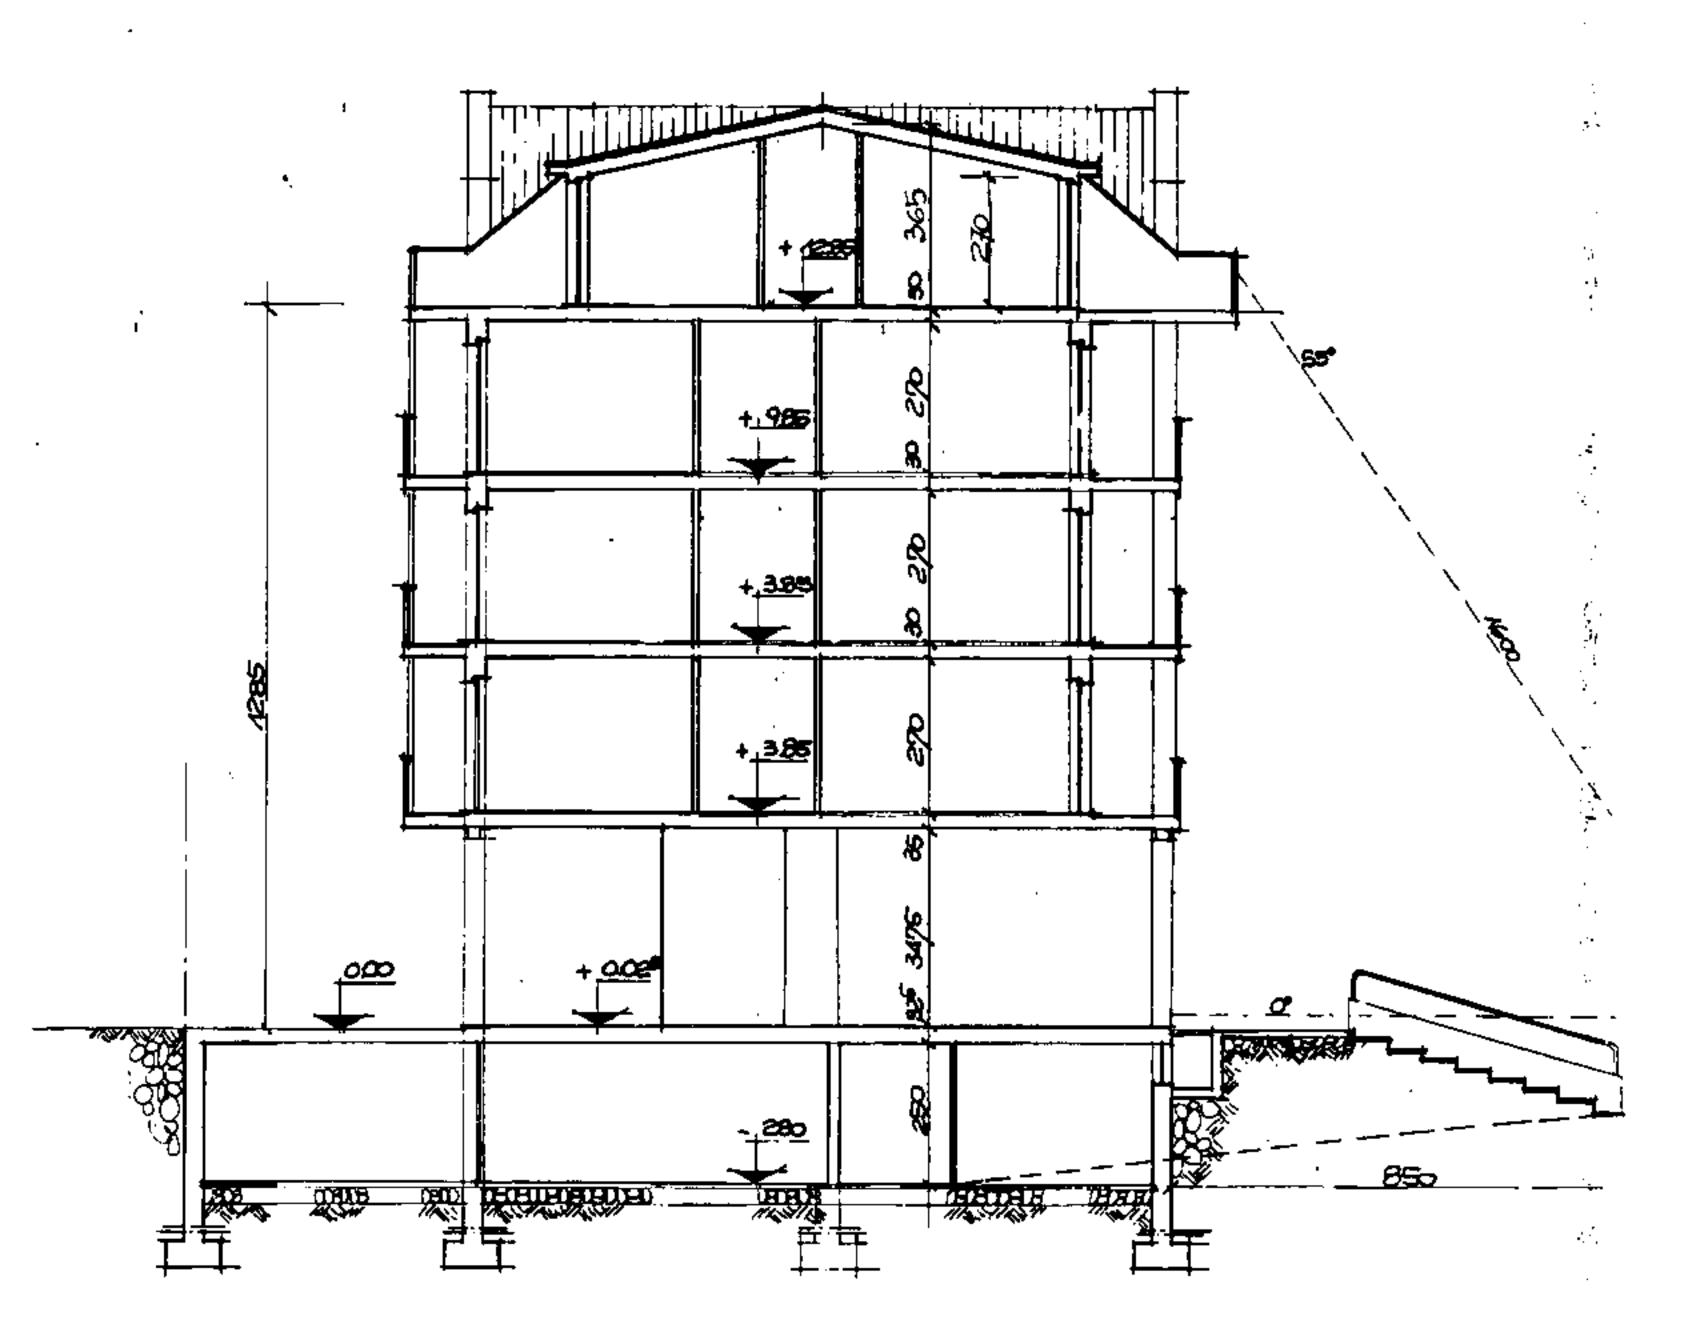

SEZIONE

