

Su un corso alberato della zona pedecollinare torinese, edificato essenzialmente negli anni '30-'40 con case unifamigliari a due piani con giardino dei tipi "isolato", o "binato", o "a schiera", inserite in lotti di circa 600-1500 mq., si trova un lotto di m. 48 di fronte e m. 25 di profondità, ad andamento altimetrico praticamente piano.

In esso si prevede il progetto di un blocco di case a "schiera", composto da quattro unità unifamigliari.

Ciascuna unità sarà provvista di:


- alloggio completo per quattro/cinque/sei persone, sviluppato su più piani;
- autorimessa o pareheggio coperto per due auto;
- giardino privato, attrezzato con spazi coperti per pranzo-soggiorno all'aperto;
- centrale termica singola.

Le "parti" possono anche essere tra loro differenti in dimensioni e forma. La costruzione avrà un'altezza massima in gronda di m. 8; dovrà distare dai confini di proprietà per almeno 5 m.

Si richiedono:

- in scala 1:100 =
 - .piante di tutti i piani, compreso sistemazione del giardino, seminterrato, copertura;
 - .tutti i prospetti, con disegno della recinzione verso strada;
 - .sezione significativa;
- in scala 1:10 =
 - .particolare di facciata significativo per le scelte tecnico-architettoniche;
- schizzi, annotazioni, descrizioni utili per la migliore comprensione del progetto.

Non è indispensabile il completamento di tutti gli elaborati; è però necessario che dalla loro unione si manifestino chiaramente le intenzioni progettuali, le scelte tecnico-costruttive, la capacità della rappresentazione grafica.

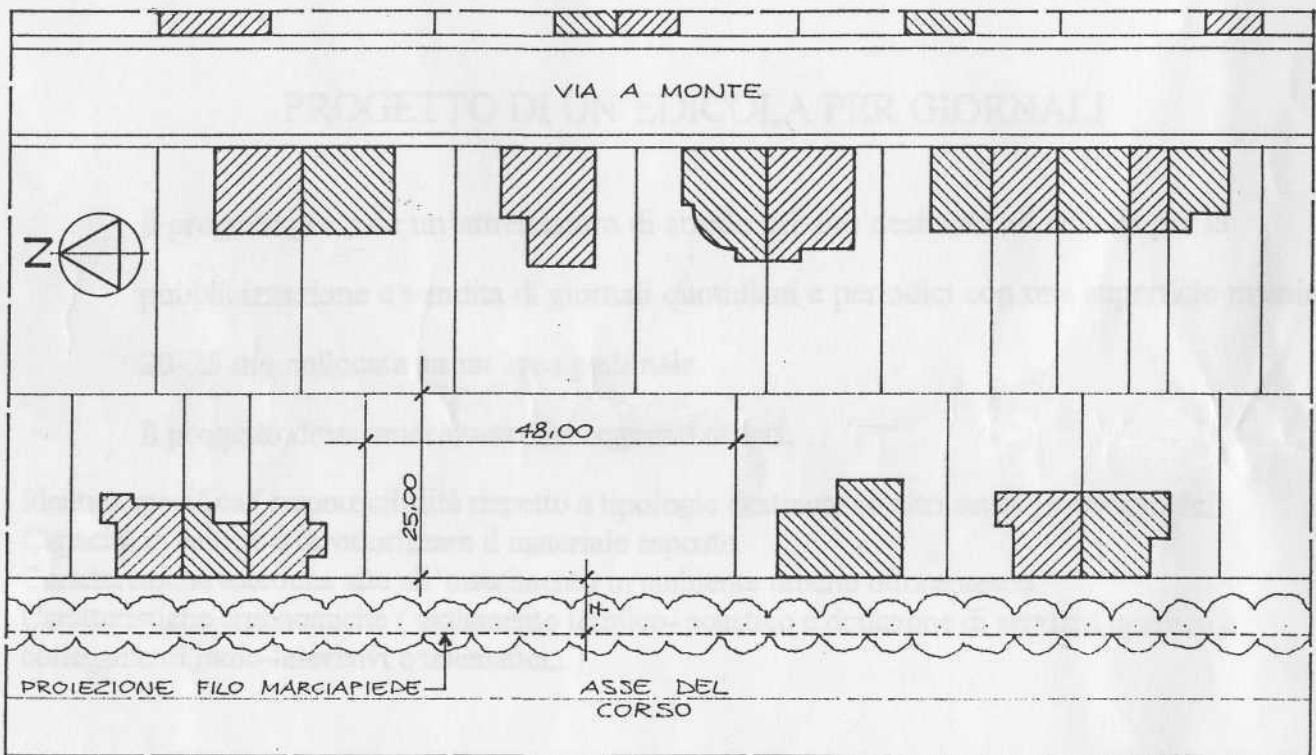

PIANTA - sc. 1:1000