

POLITECNICO DI TORINO
Facoltà di ARCHITETTURA

ESAME DI STATO PER L'ESERCIZIO DELLA PROFESSIONE DI ARCHITETTO
I sessione

Torino 25/06/2003

Prova scritta

Tema n. 4

Ai margini di un piccolo parco archeologico in una zona costiera del nord - Italia (vedi mappa allegata), si elabori il progetto di una struttura ricettiva ed espositiva costituita dai seguenti spazi e servizi, da svilupparsi su un unico livello:

- Sistemazione dell'area esterna con zona di parcheggio. È consentita la soluzione di un eventuale spostamento degli alberi
- Atrio con biglietteria e guardaroba
- Bar / tabacchi, con eventuale dehors e servizi igienici, come da norma
- Spazio per la vendita di guide turistiche, pubblicazioni, video, gadget (bookshop)
- Prenotazione di visite guidate e distribuzione di cuffie auricolari
- Servizi igienici con annesso antibagno
- Piccolo pronto soccorso
- Piccola sala mostre
- Locali tecnici di servizio

Superficie totale lorda di pavimento (S.L.P.): circa 370 mq.

Dalla succitata superficie è esclusa quella relativa al dehors, che comunque deve essere situato in posizione antistante l'esercizio commerciale del bar/ tabacchi.


Altezza minima netta dei locali, esclusi servizi e disimpegni = m. 3.00

Gli elaborati di progetto devono essere costituiti da:

- Planimetria generale, in scala 1: 200
- Pianta/e, in scala 1: 100
- Pianta della/e copertura/e, in scala 1: 100
- Sezioni significative, in scala 1: 100
- Prospetti, in scala 1: 100
- Relazione sintetica di progetto
- Schizzi di progetto, di insieme e di dettaglio
- Eventuali particolari costruttivi a scelta del candidato, in scala 1: 20.

Allegati:

1. Planimetria in scala 1:1000
2. Planimetria in scala 1:500 *(richiedere alla commissione)*

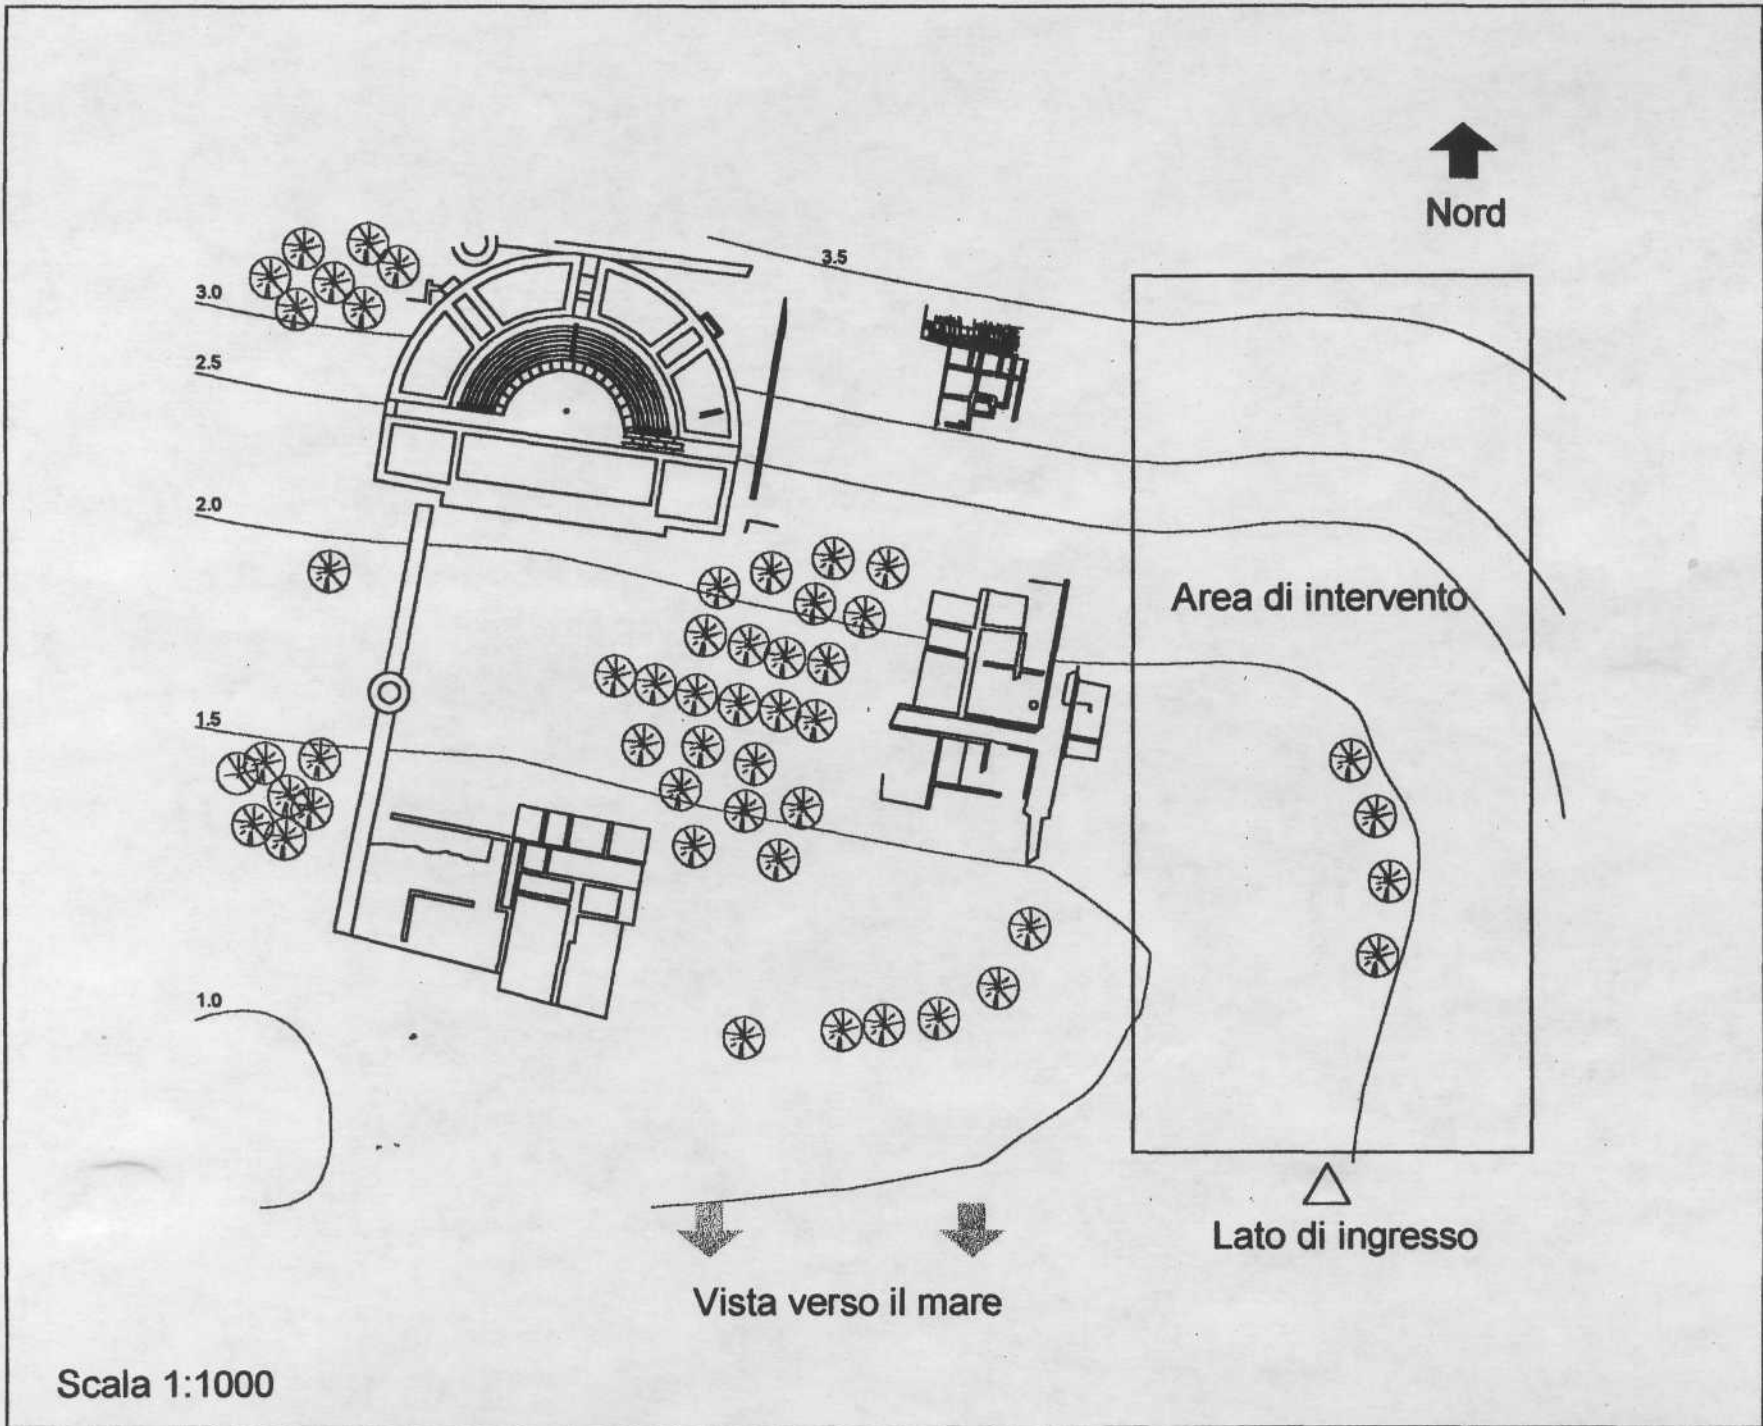

Scala 1:1000

All. tema n. 4
ALL. 1