

Tema n.9 Progetto di scuola elementare

In un comune montano del nord Piemonte, si suppone necessaria la costruzione di un piccolo nucleo di scuola elementare pubblica di cinque classi (per 125 utenti teorici, ma gli alunni frequentanti saranno in numero minore, intorno a 60-80). Tale nucleo sarà costituito da cinque aule, spazi per attività collettive e complementari, connettivo e servizi, secondo gli standard previsti dalla normativa vigente. Lo sviluppo progettuale potrà prevedere accorpamenti degli spazi e sovrapposizioni di usi.

Il fabbricato sorgerà su un lotto situato in posizione centrale rispetto al comune, in prossimità del vecchio nucleo abitativo, su terreno pianeggiante e all'interno di una zona già individuata a tale destinazione d'uso dal Prgc vigente. L'area risulta dotata di tutte le opere di urbanizzazione necessarie.

Dati progettuali


Superficie del lotto: mq. 6000 circa

Numero massimo di piani fuori terra: 3


Distanza minima dai confini e dalle strade: m. 5

Elaborati richiesti

- Planimetria in scala 1:500 dell'area con posizionamento dell'edificio, sistemazione dello spazio aperto verde, dei percorsi esterni e dei parcheggi necessari.
- Sviluppo progettuale in scala 1:100 con piante, prospetti e sezione significativa: tali elaborati devono indicare le scelte strutturali e la sistemazione dell'arredo fisso e mobile per alcuni spazi.
- Fascia di prospetto con sezione e stralcio di pianta in scala opportuna (1:50/1:20), esplicativa delle scelte architettoniche e tecnologiche.
- Relazione che illustri obiettivi e scelte progettuali (morfologiche e architettoniche), dati finali di progetto, soluzioni tecnologiche, impiantistiche e strutturali.

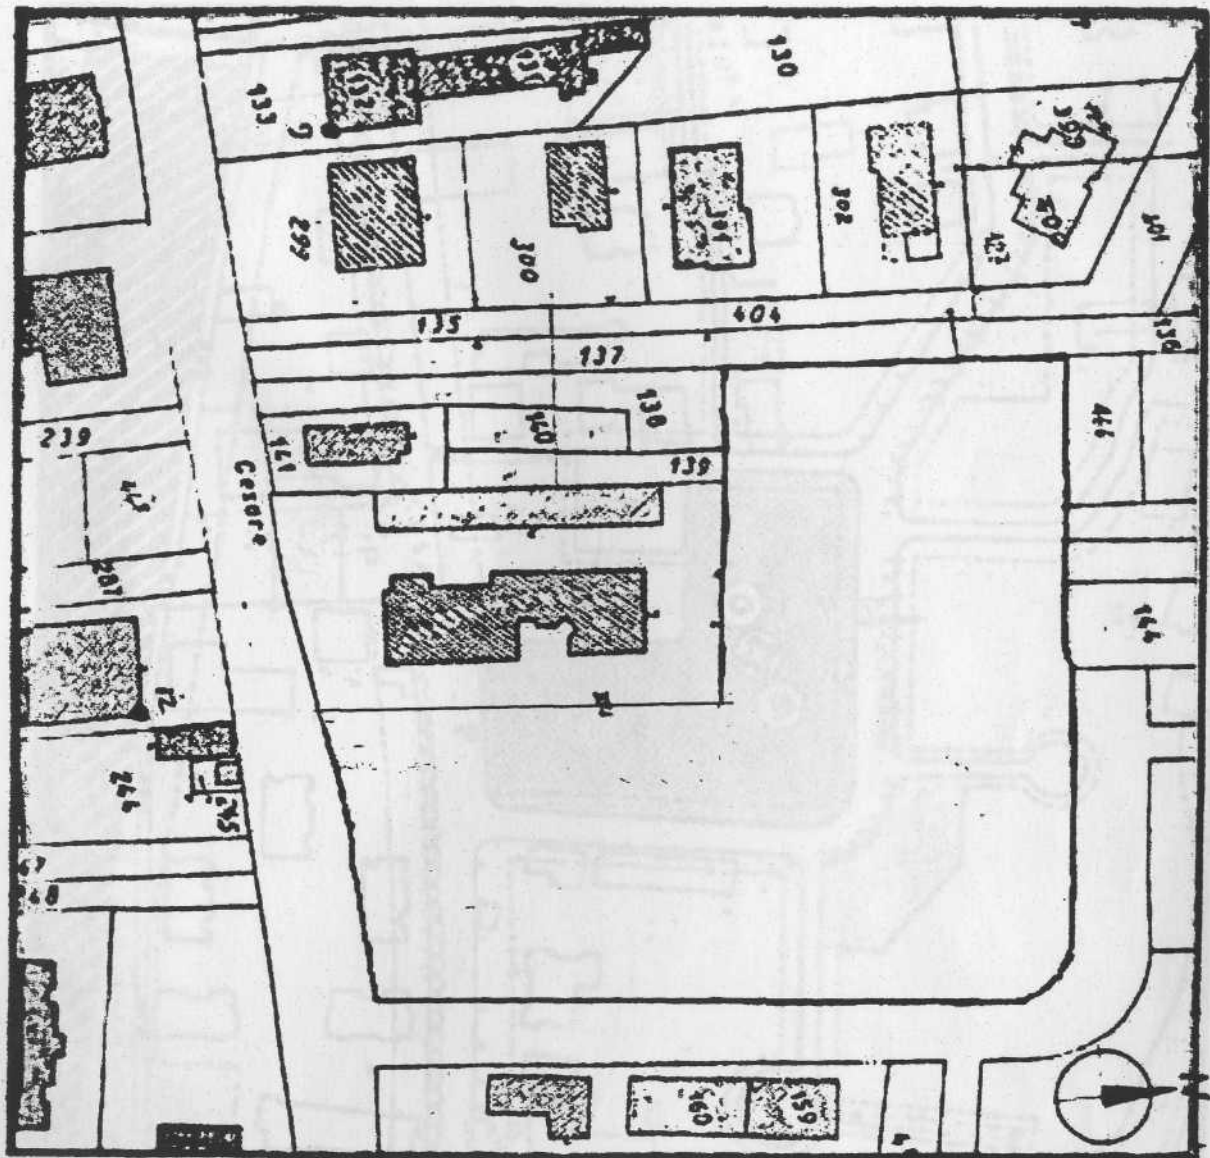

Estratto di Mappa - scala 1: 1.000

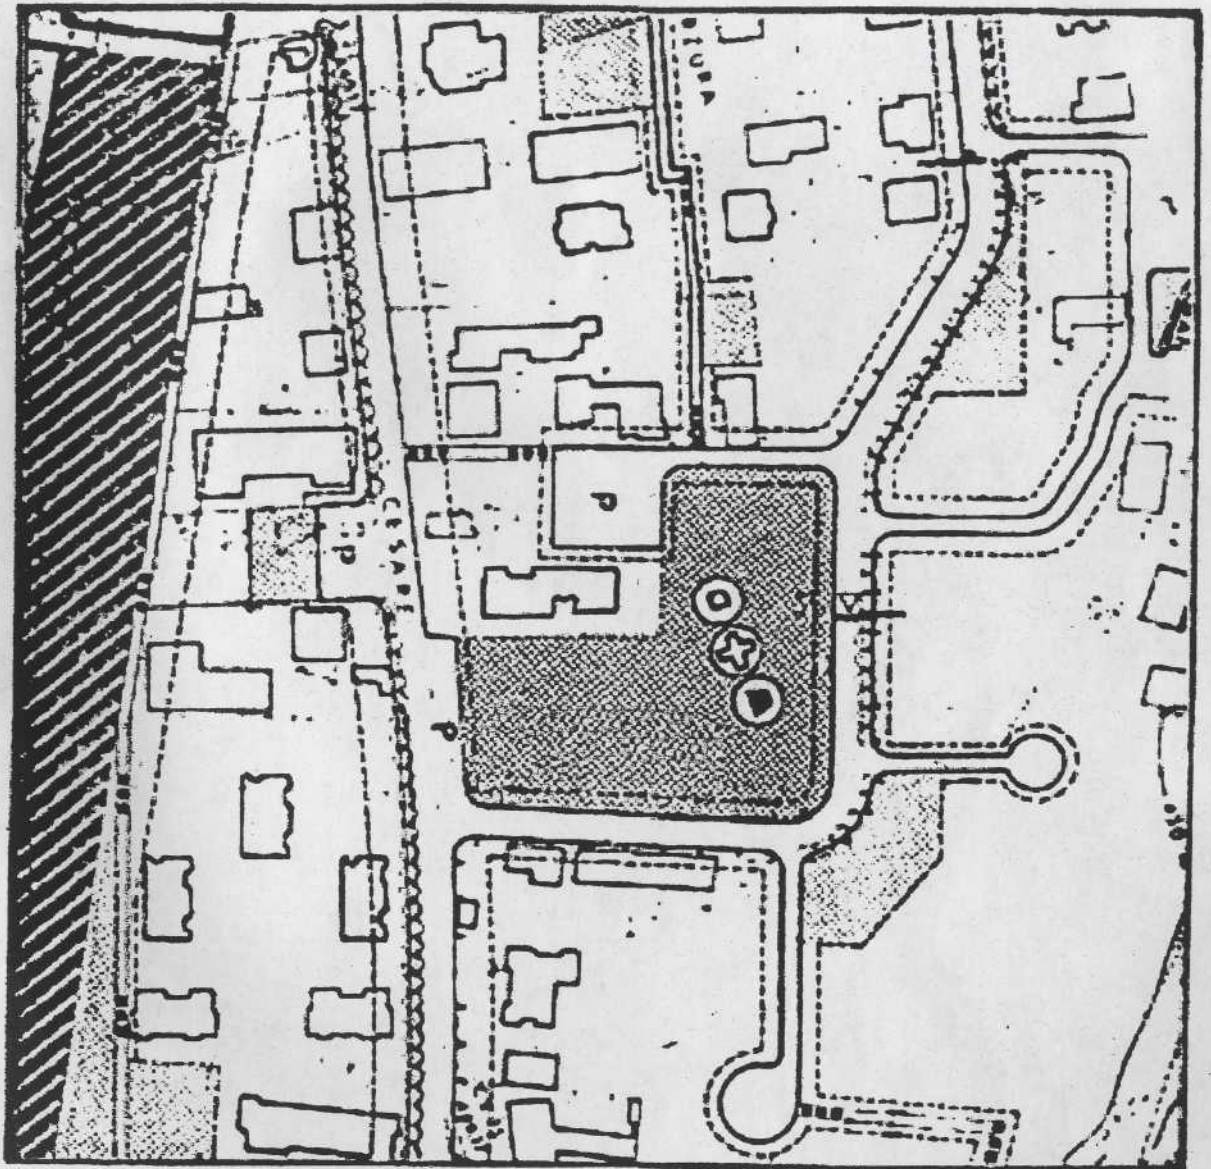

Estratto di P.R.G.C. - scala 1: 2.000