

II SESSIONE 2010

Sezione Vecchio Ordinamento

Prova scritta

Tema 3.

In un'area adiacente al centro storico di Borgaro Torinese, i candidati prevedano la formazione di un PEC secondo le indicazioni di seguito riportate.

La superficie catastale è di mq 38.411, l'indice di edificabilità dell'area è di 2mc/mq, l'altezza massima consentita è di m 21,00, gli standard urbanistici da rispettare sono quelli previsti dall'art. 21 della L.U.R. n. 56 del 1977.

Gli elaborati di progetto dovranno riportare la disposizione dei fabbricati, della viabilità, dei parcheggi e del verde.


I disegni richiesti sono:

- planivolumetrico degli interventi previsti 1:1000
- profili e sezioni con indicazione delle tipologie edilizie 1:1000
- piante tipo degli edifici per almeno 1 tipologia 1:200

Allegati

Planimetria 1:1000

Art. 21 della L.U.R. n. 56 del 1977

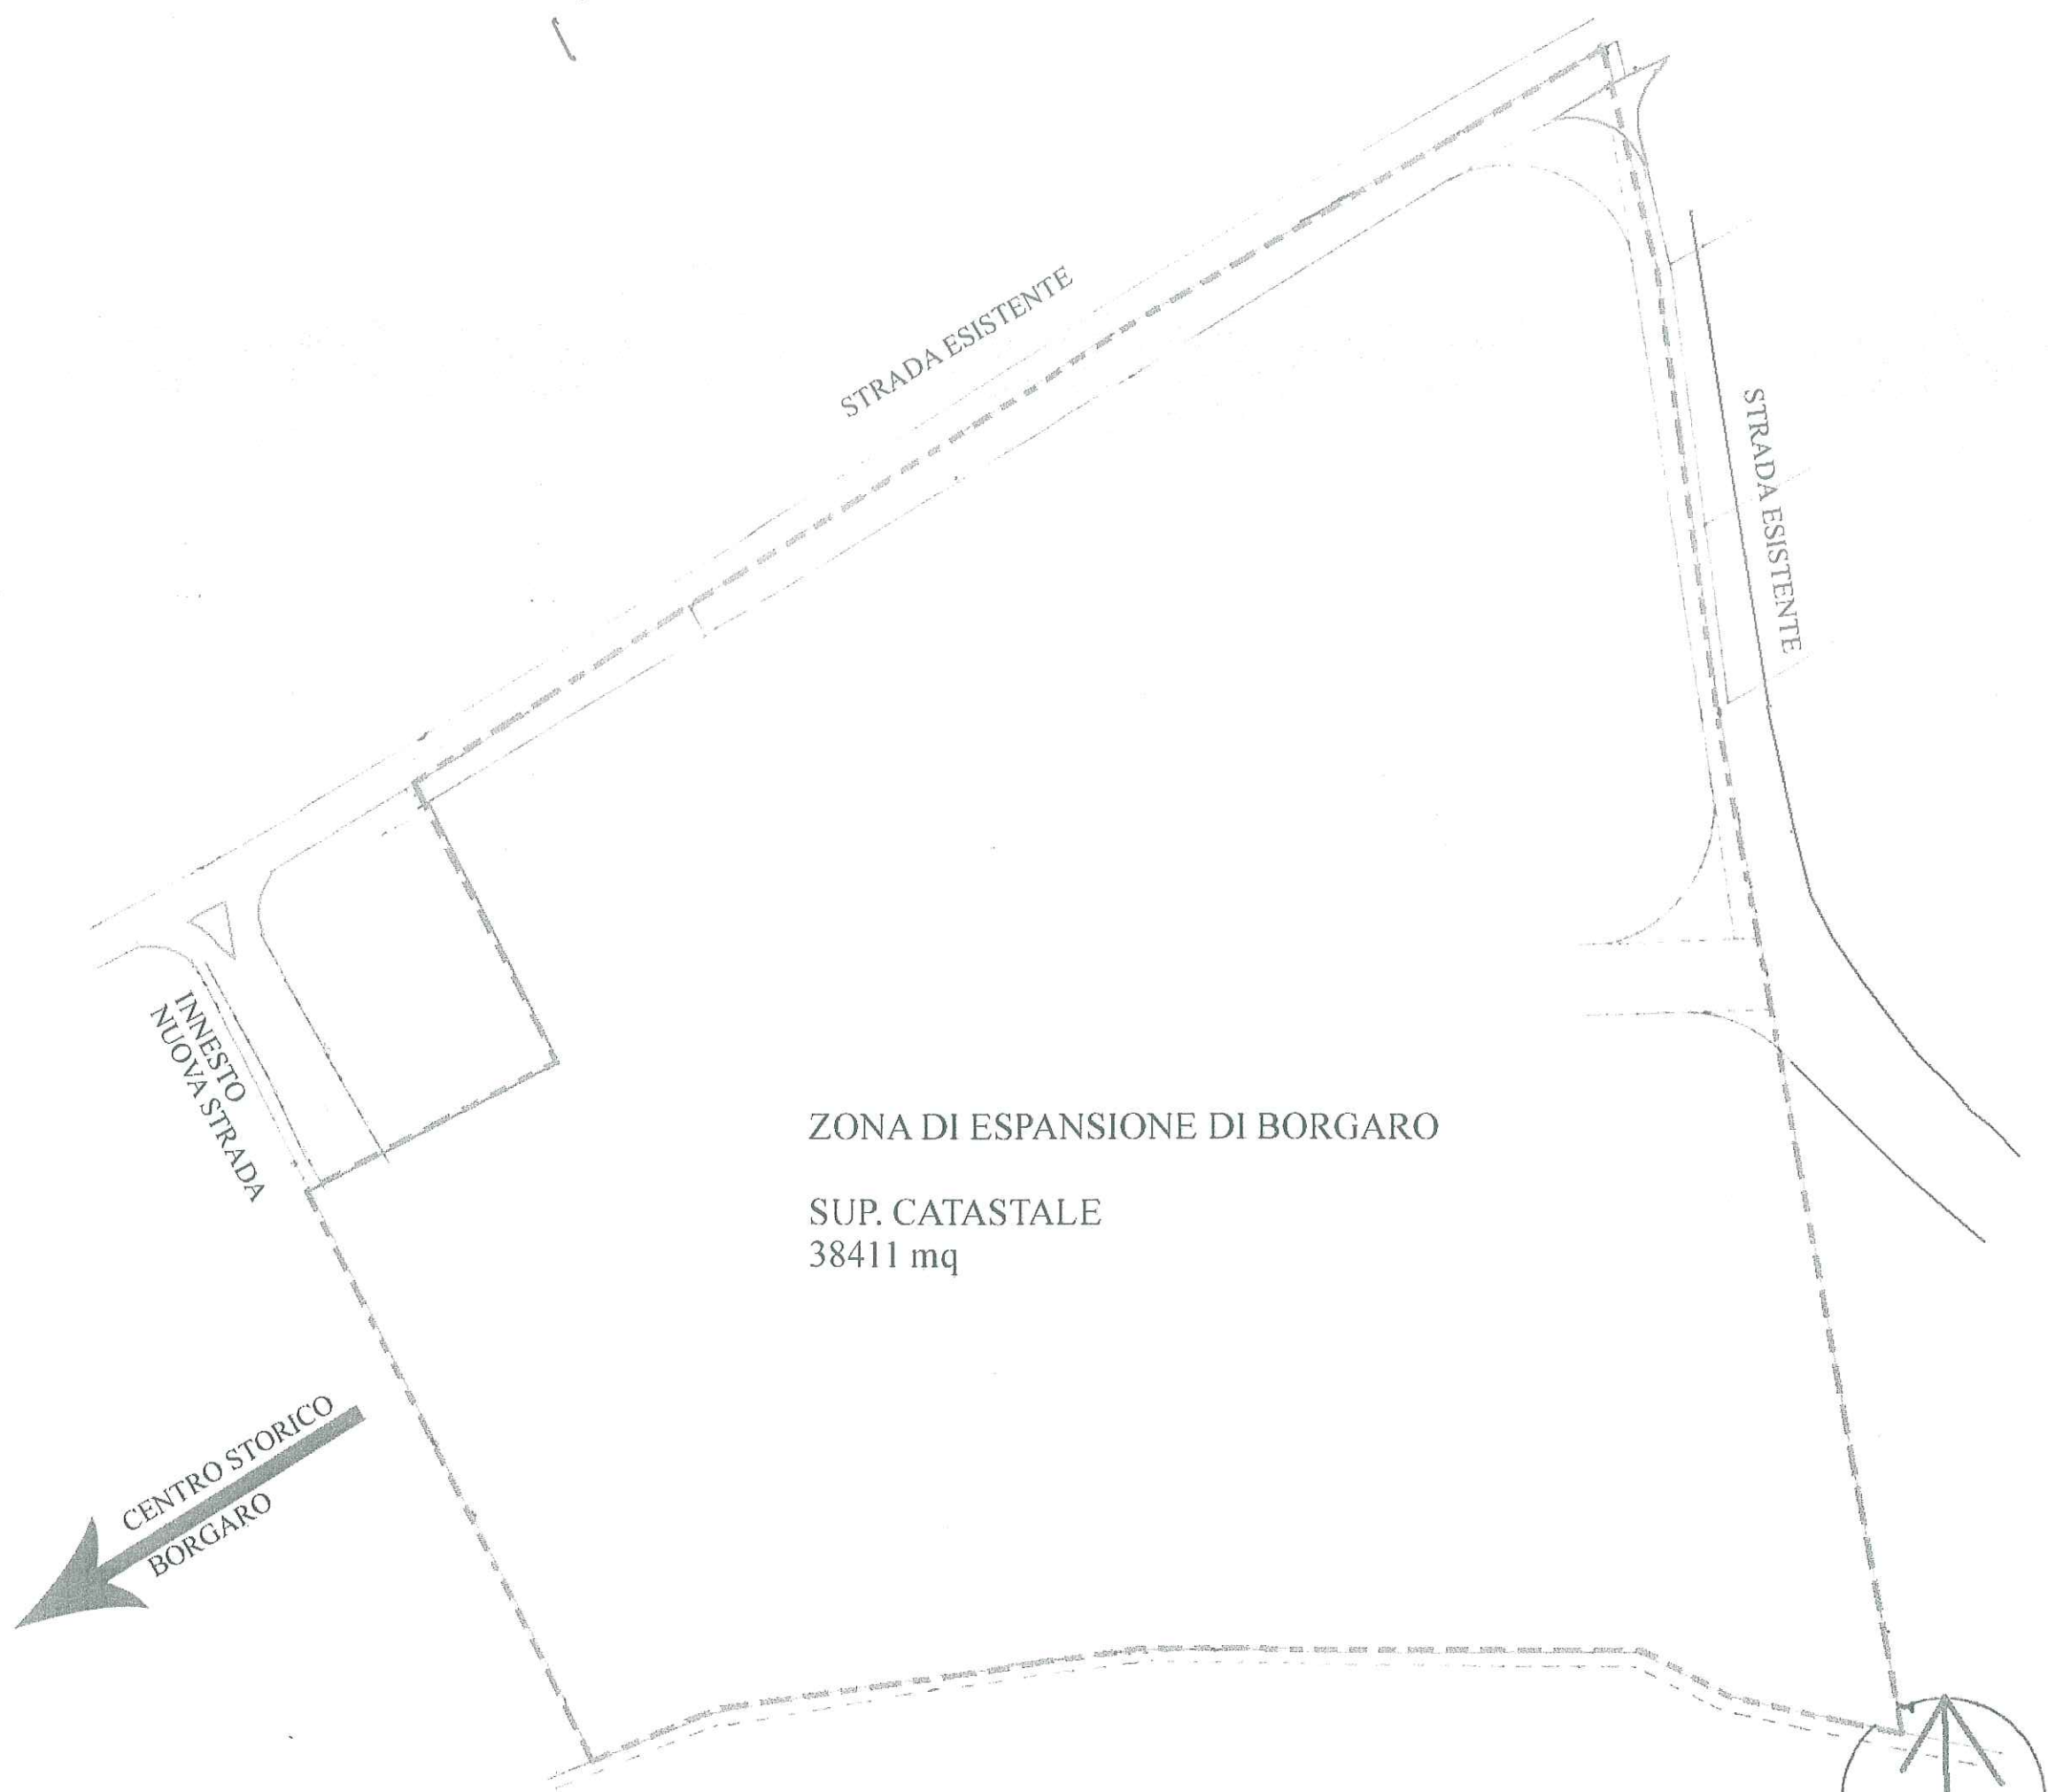


ZONA DI ESPANSIONE DI BORGARO

SUP. CATASTALE  
38411 mq

CENTRO STORICO  
BORGARO

ESTRATTO DI MAPPA

FOGLIO N. 5 ..... SCALA 1:1000.....

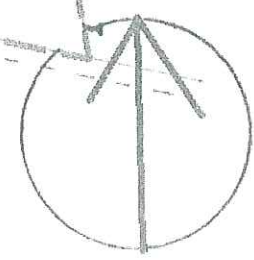

*725 A3*  
*e terreno*