


### **Progetto di sostituzione edilizia nel centro storico di un piccolo paese delle Langhe.**

- Riprogettazione ex novo dell'edificio contrassegnato in planimetria con il n.35; Volume max. edificabile uguale (approssimativamente) a quello esistente; numero piani edificabili fuori terra: due.

Si richiedono:

- planimetria del lotto con sistemazione area interna scala 1:500; piante piano terra, primo piano, copertura e cantina scala 1:100;
- una sezione scala 1:100;
- prospetti interni ed esterni 1:100;
- particolare di facciata scala 1:20.

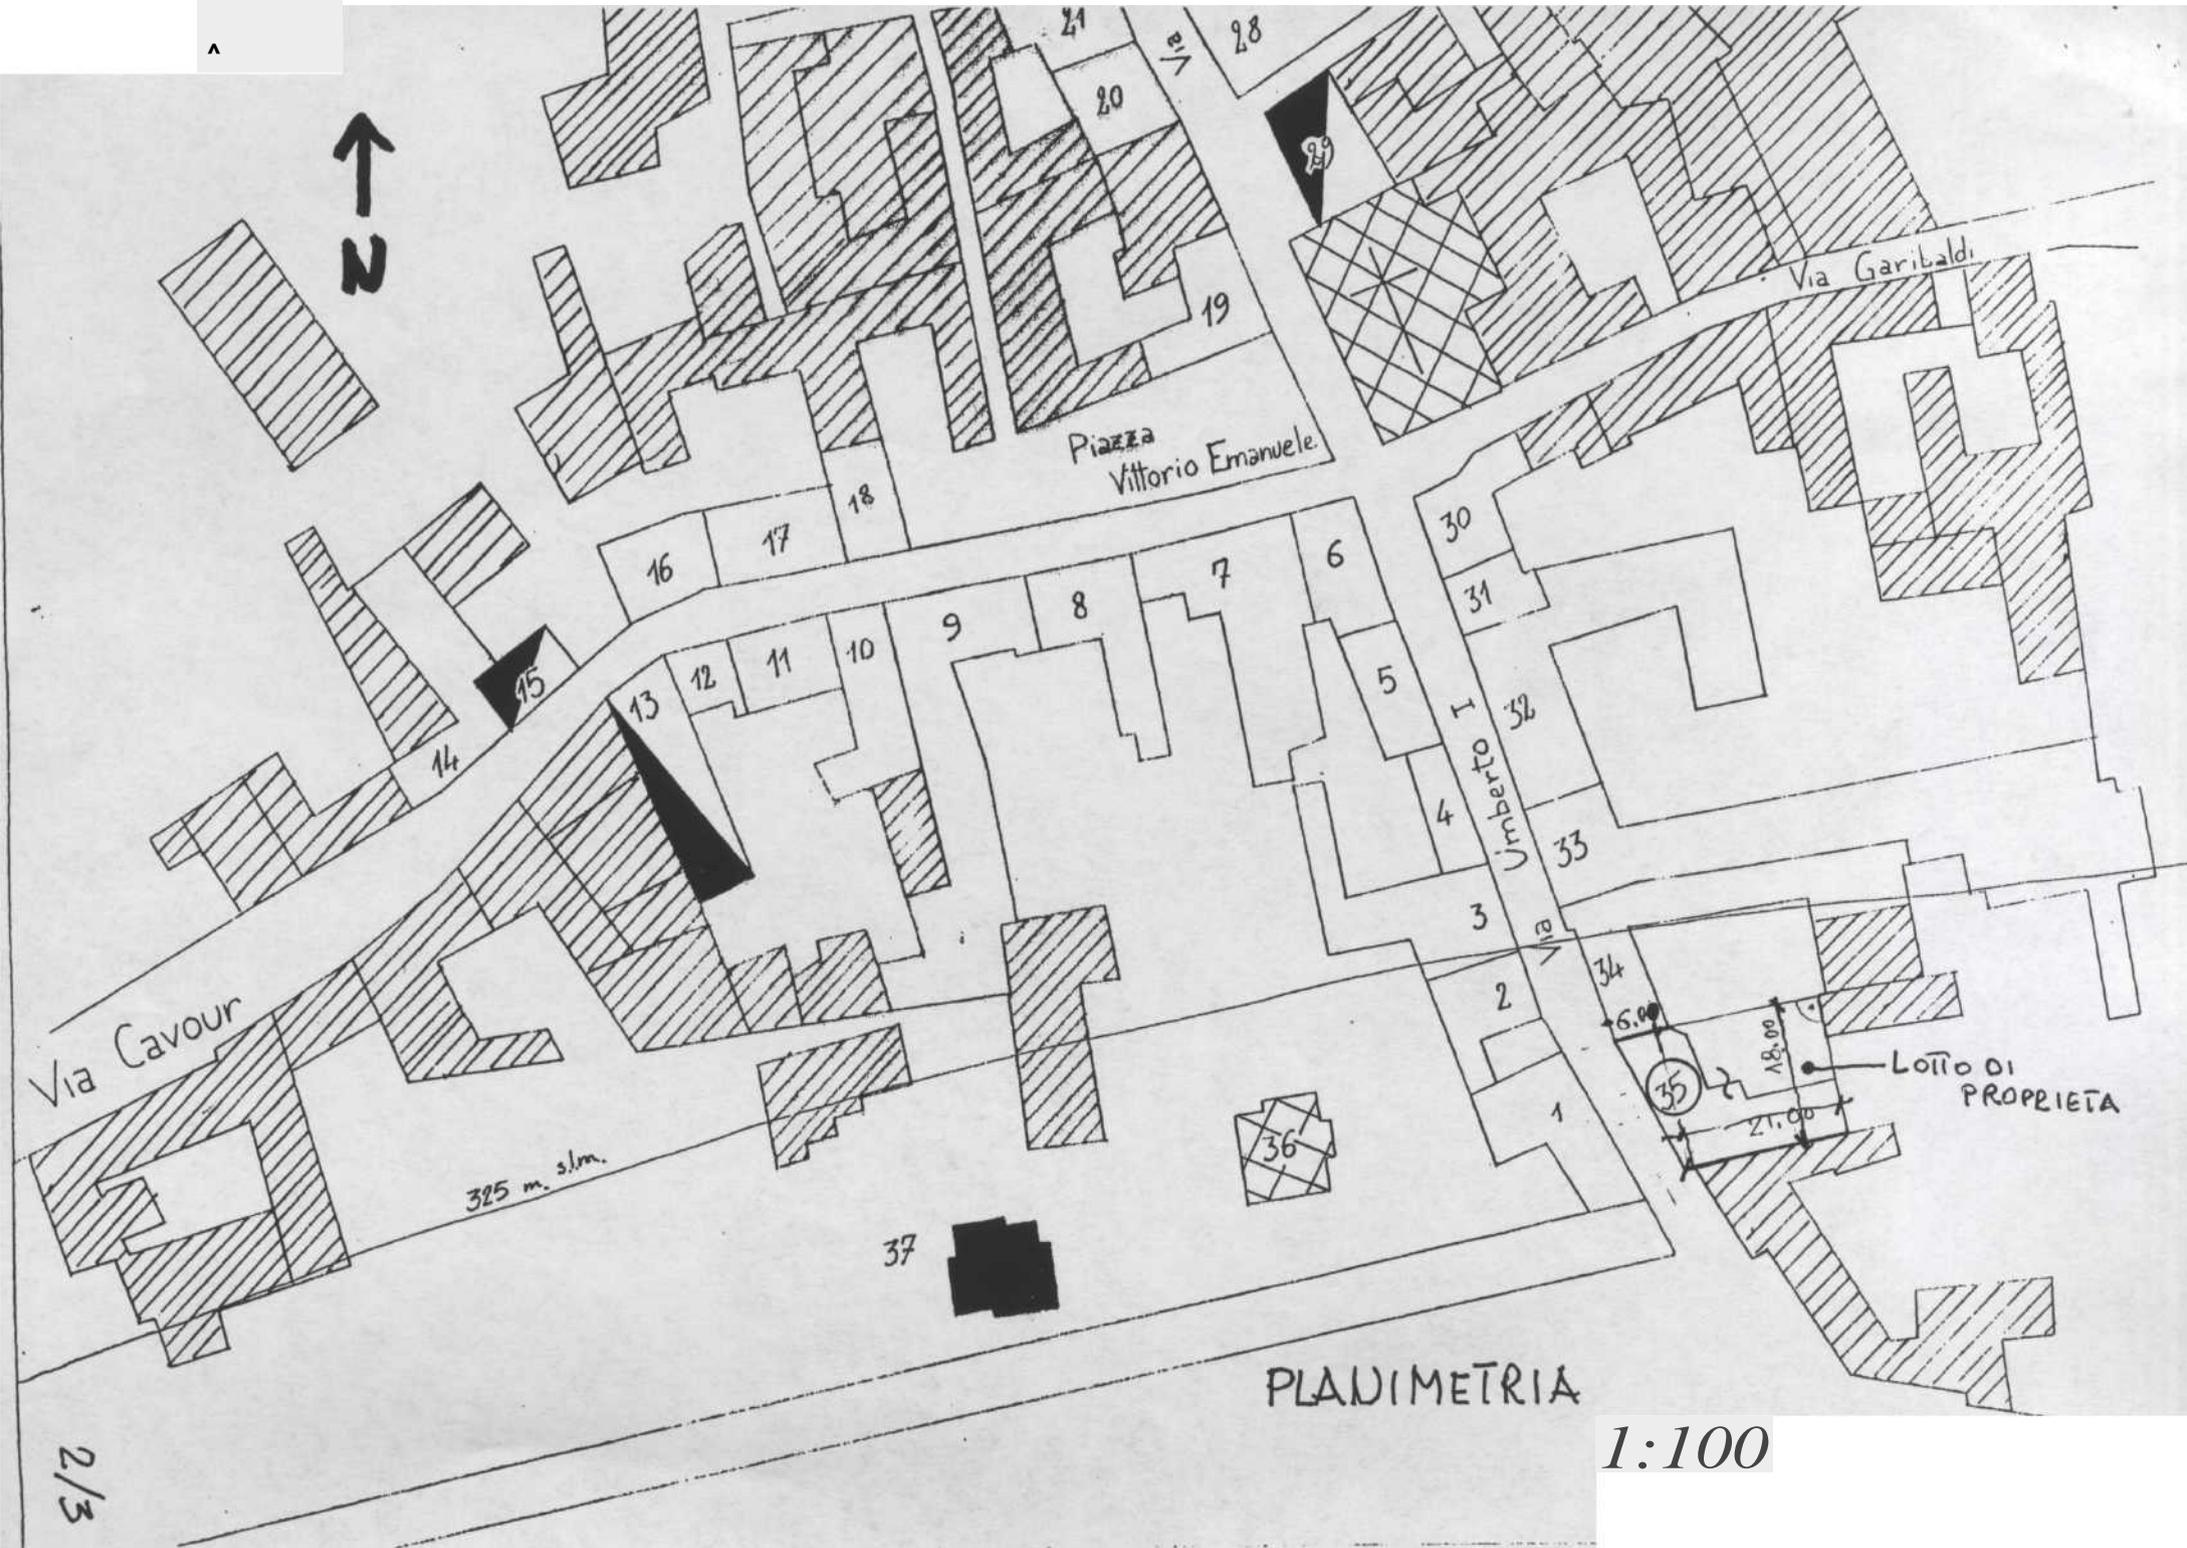

PLANIMETRIA

1:100

2/3

325 m. s.l.m.

LOTTO DI PROPRIETA

Canalotto



