

TEMA n° 4

All'interno di un'area pianeggiante sita alla periferia di un centro della cintura torinese è prevista la progettazione di una struttura sportiva da destinare a palestra polivalente, con aree per il gioco e lo sport, aperta al pubblico per un massimo di 200 persone.

L'area di uso pubblico è priva di vincoli di carattere urbanistico.

Il sito è dotato di urbanizzazioni primarie (strade, fognature, illuminazione, gas metano); è adiacente ad un canale di modeste dimensioni; fronteggia un'importante struttura a destinazione terziaria su area di proprietà privata.

La struttura sportiva dovrà contenere:


- l'area di gioco polivalente (pallacanestro, pallavolo, pallamano, ecc);
- gli spogliatoi ed i servizi igienici per complessive due squadre;
- gli spogliatoi ed i servizi igienici per i giudici di gara;
- la tribuna ed i servizi igienici per il pubblico;
- magazzini e depositi per il materiale sportivo;
- il locale infermeria;
- un ufficio amministrativo;
- locali tecnici per centrale termica.

L'area estrema di pertinenza della struttura sportiva dovrà essere attrezzata con spazi di parcheggio e verde di arredo.

Si richiedono i seguenti elaborati:

- 1) planimetria generale in scala 1:500;
- 2) piante, sezioni, prospetti in scala 1:200 o 1:100;
- 3) particolari costruttivi e decorativi con specificazione dei materiali impiegati in scala 1:50 o 1:20;

Dovranno inoltre essere documentate le scelte progettuali e tecnologiche mediante breve relazione, appunti e schizzi prospettici a corollario degli elaborati grafici richiesti.

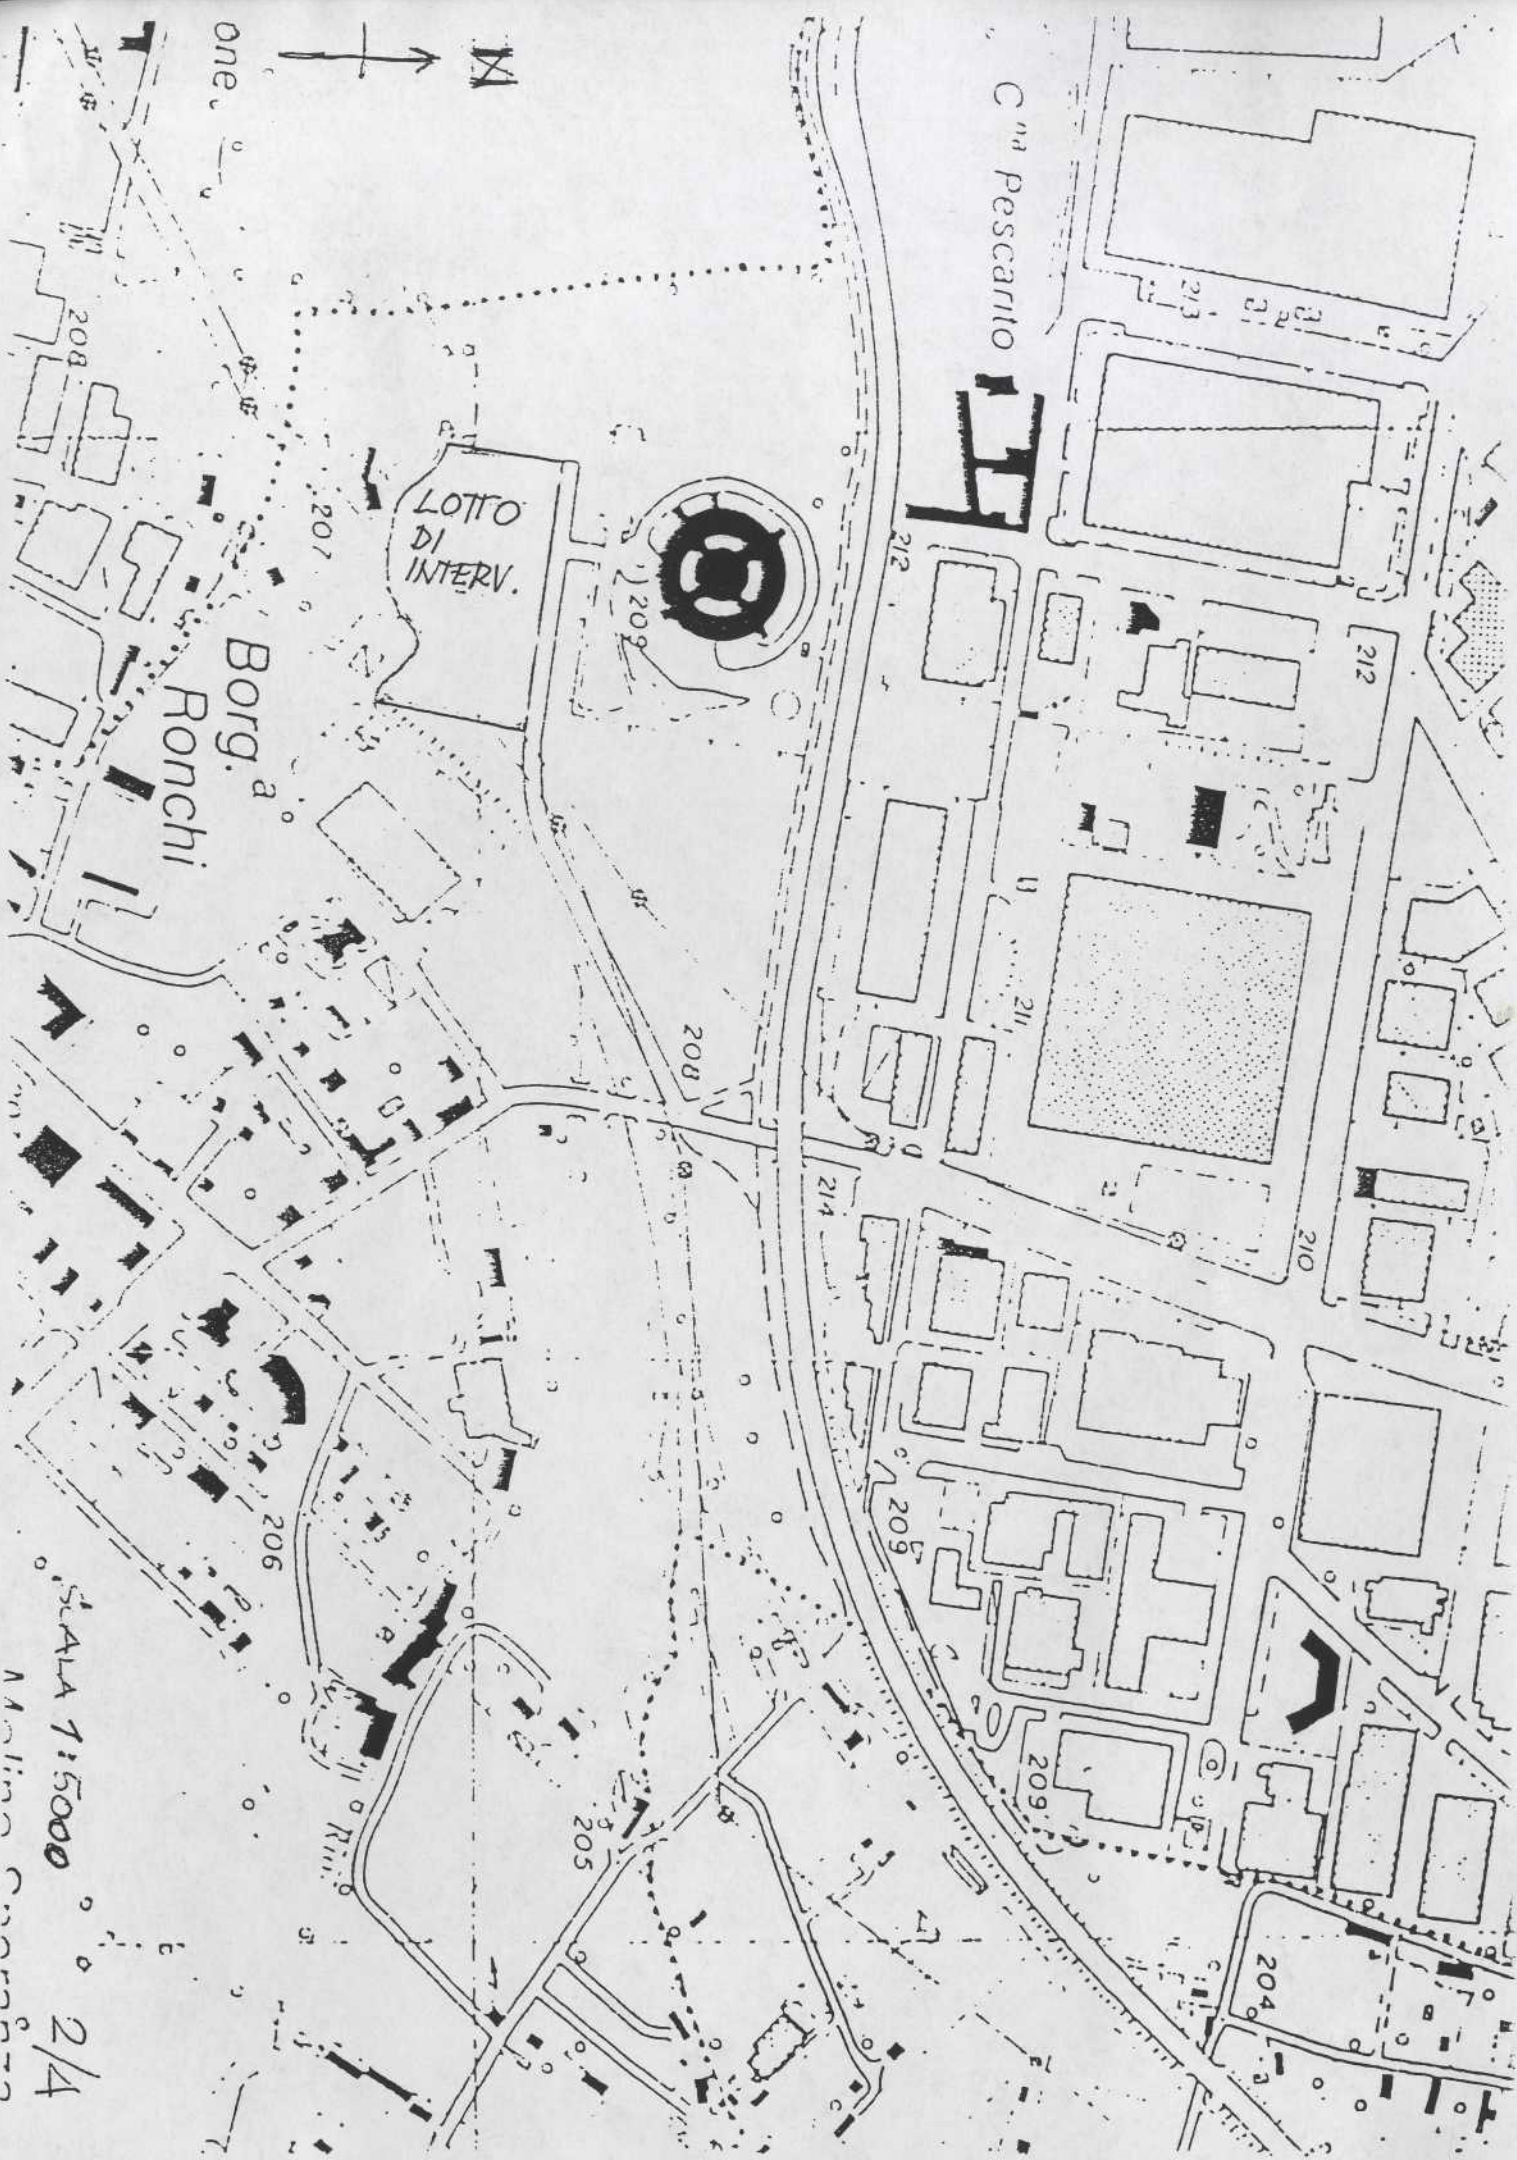

one



LOTTO
DI
INTERV.


C^{na} Pescarolo

Borg. a
Ronchi

Scala 1:5000

2/4

Archit. ...

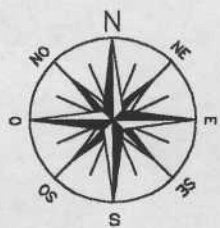

PLANIMETRIA DELL'AREA
1:1000

LOTTO DI INTERVENTO



S. S. n.11



PLANIMETRIA GENERALE
1:2000

AREA PROTEZIONE CIVILE E
PARCHEGGIO PUBBLICO

recinzione Burgo

INGRESSO
BURGO

INGRESSO

PIAZZA DEL FREIDANO

LOTTO DI INTERVENTO

Canale Molino Freidano

Canale Molino Freidano

PIAZZA DEL FREIDANO

RECINZIONE BURGO