

Politecnico di Torino
Esami di Stato per l'abilitazione alla professione di Paesaggista
Prima sessione 2012 – 19 giugno
Sezione A – Settore Paesaggistica

Prova pratica

L'edificio della Dogana, di proprietà di un ente locale, risale al XVIII secolo. Il complesso sorge in un contesto paesaggistico rurale in prossimità di un torrente posto a nord-est, di una palude ad est. E' intenzione dell'Amministrazione destinare tale immobile a funzioni di carattere museale (ecomuseo del territorio).

A corredo di tale intervento si rende necessaria la realizzazione di uno spazio destinato a parcheggio permeabile alberato ed area a verde attrezzato pertinenziale e funzionale all'immobile descritto.

All'uopo è prevista un'area pianeggiante lambita sul lato nord-est da una strada di rango comunale.

Il candidato, sulla base della documentazione allegata, rediga un progetto coerente con la localizzazione, la destinazione dell'area, le funzioni del limitrofo complesso monumentale e con l'esigenza di una ordinata, efficace ed agevole manutenzione .

Nella stesura dovranno essere prodotti i seguenti elaborati:

- Planimetria scala 1:500
- Profili e sezioni scala 1:200
- Particolari scala 1:50 o 1:20

Allegati:


planimetria scala 1:500

documentazione fotografica di contesto


estratti aerofotogrammetrici

Strada interpoderale

PLANIMETRIA GENERALE Scala 1:500

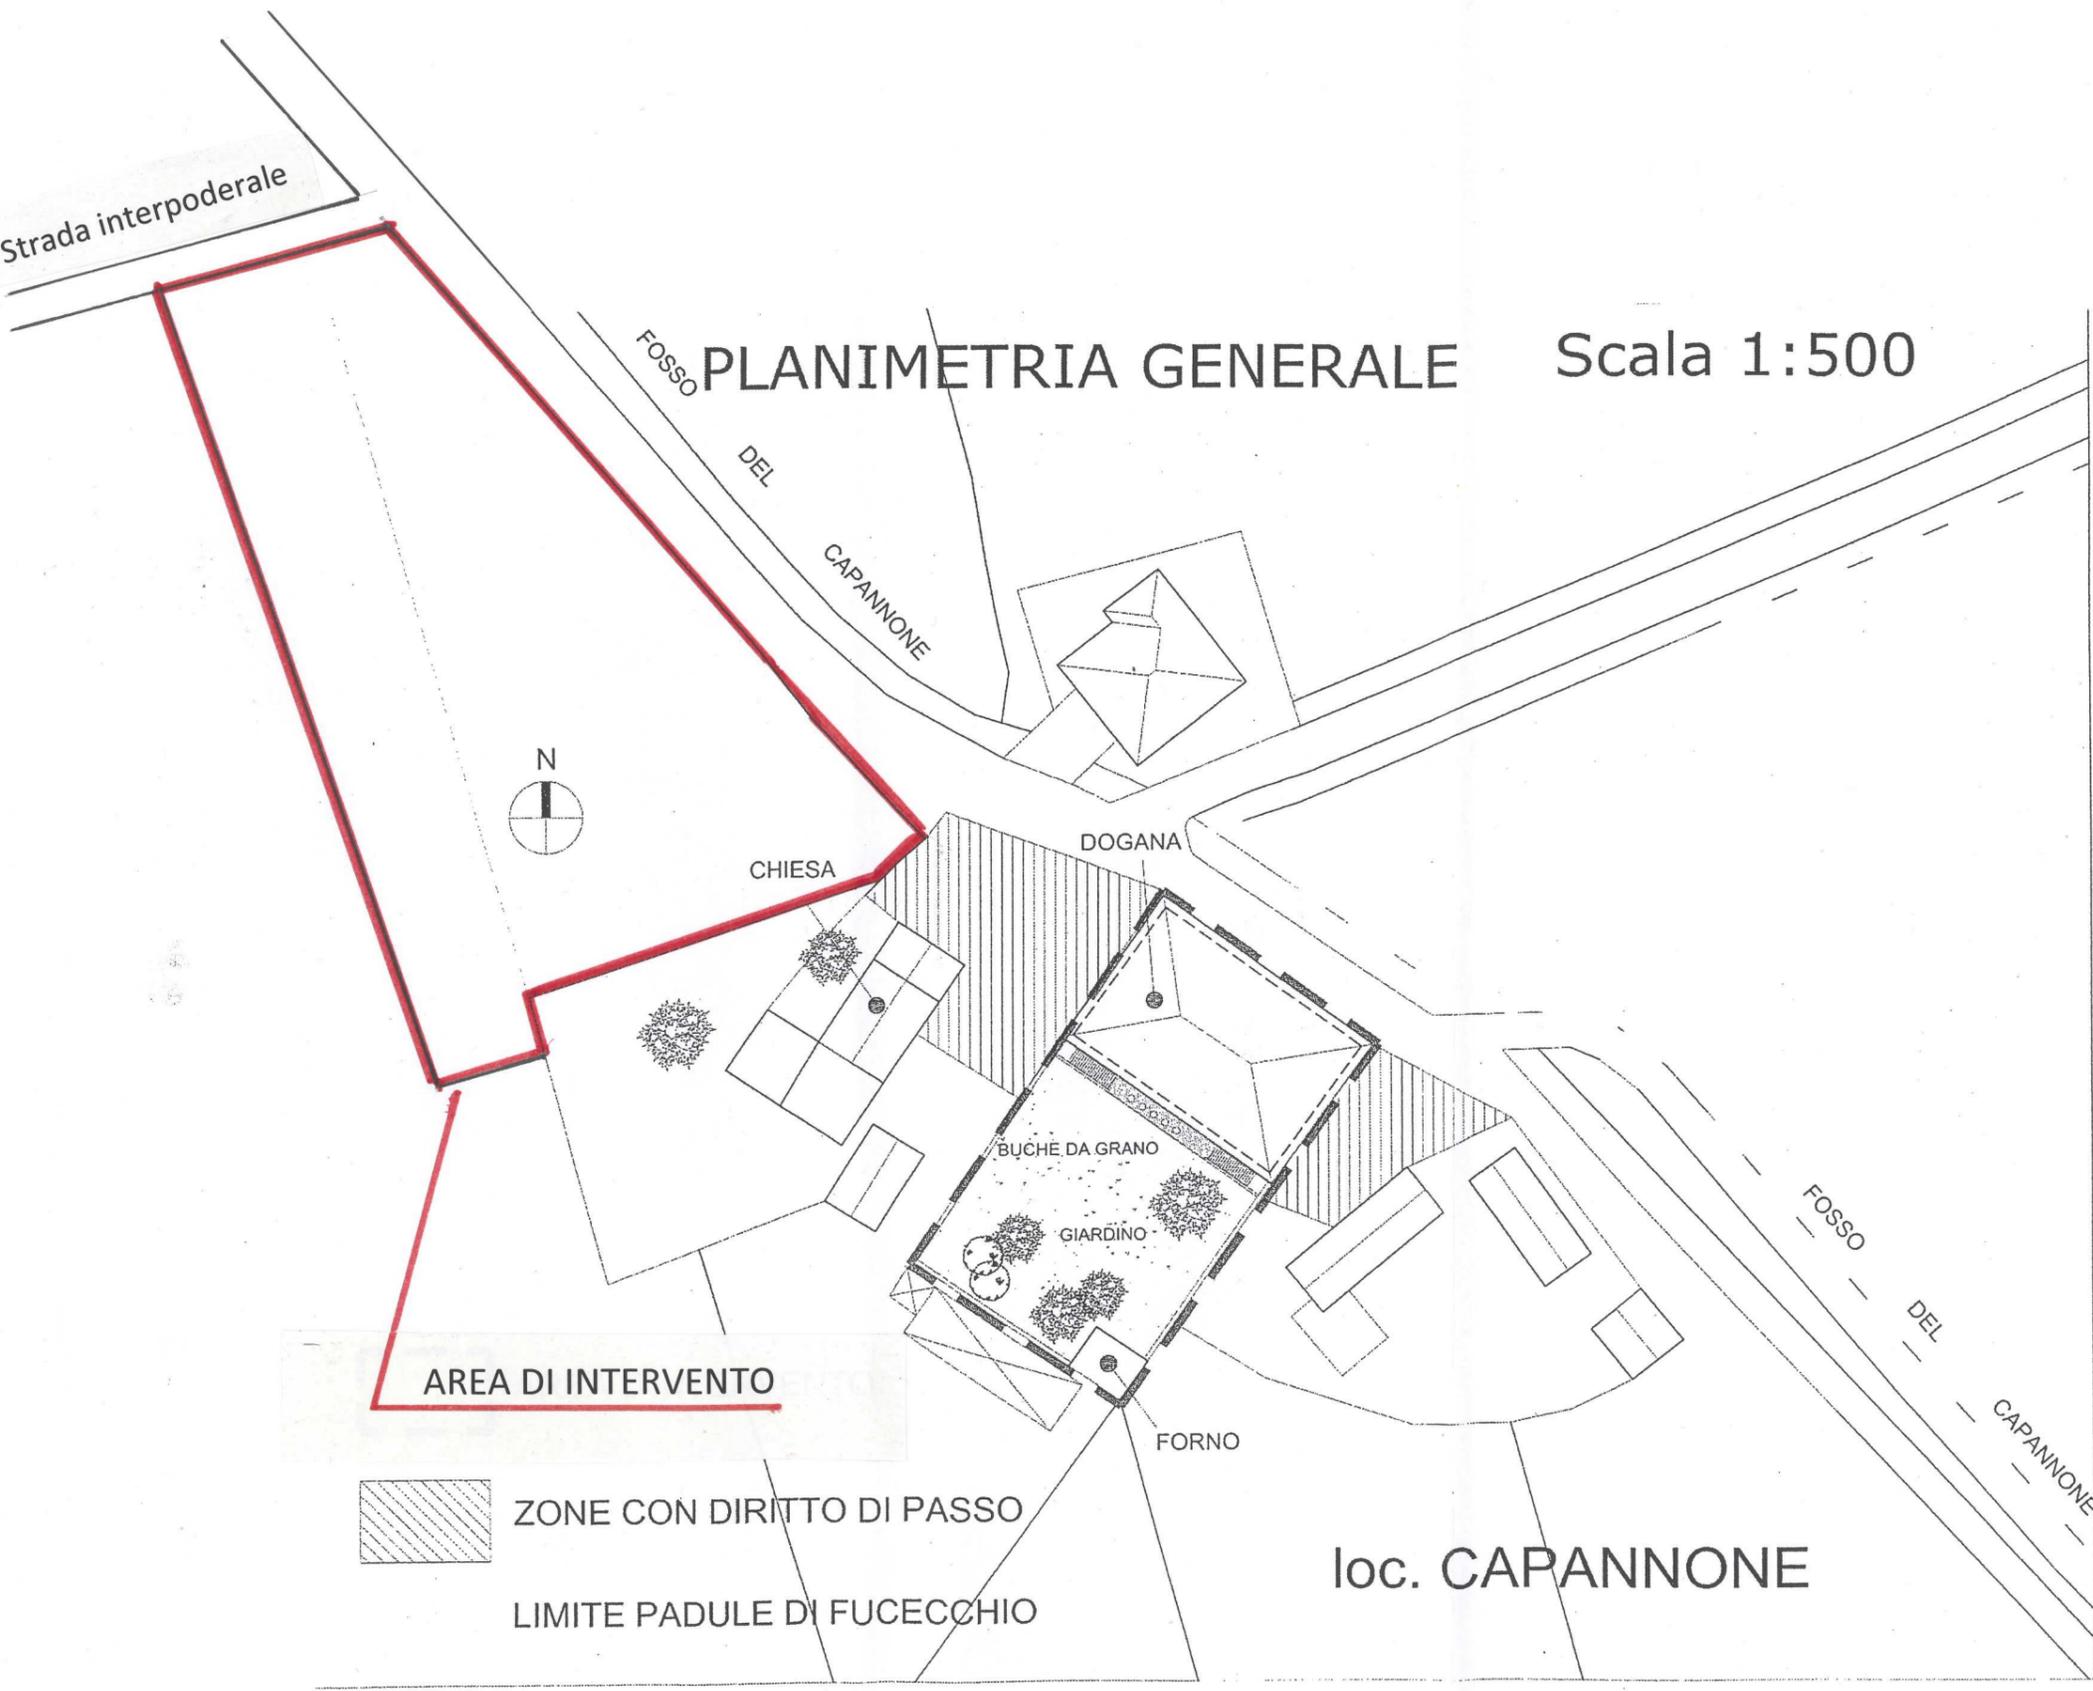


AREA DI INTERVENTO

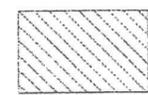


ZONE CON DIRITTO DI PASSO

LIMITE PADULE DI FUCECCHIO

loc. CAPANNONE

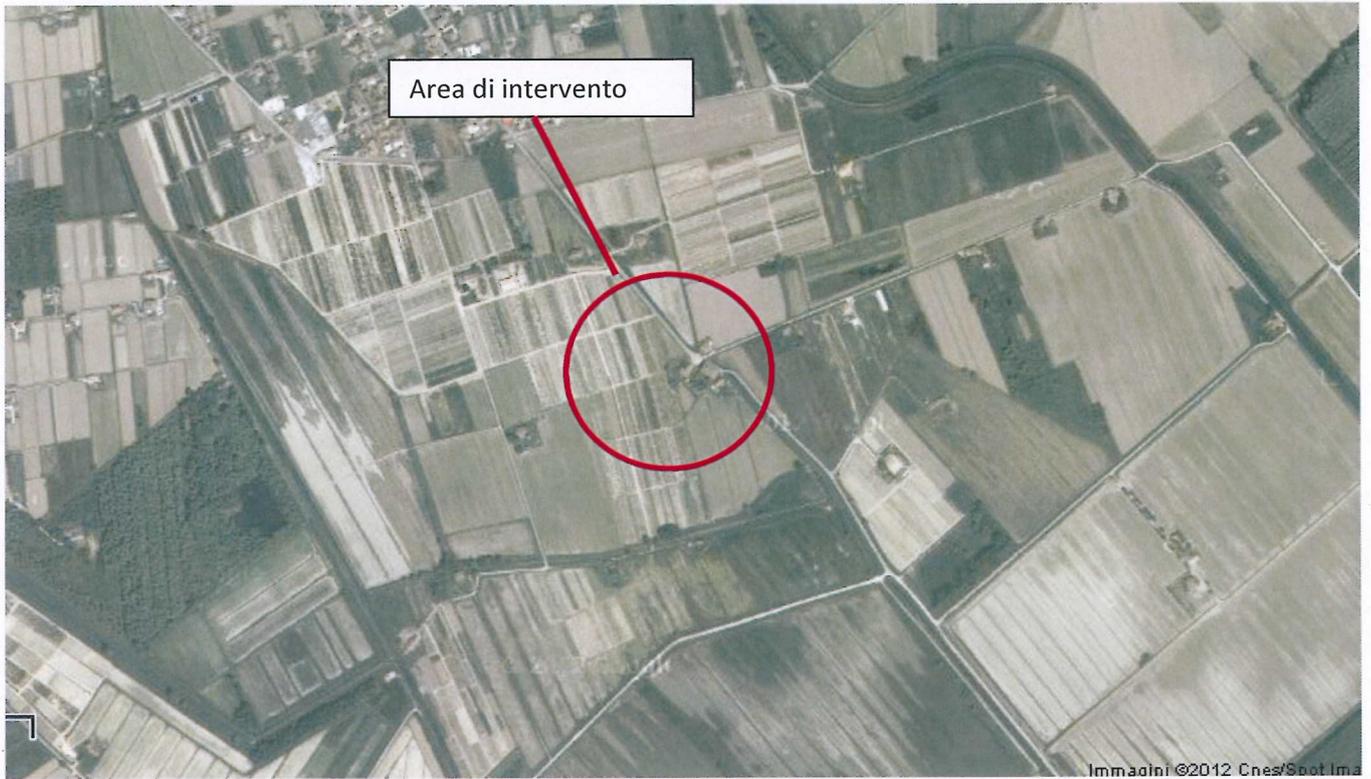

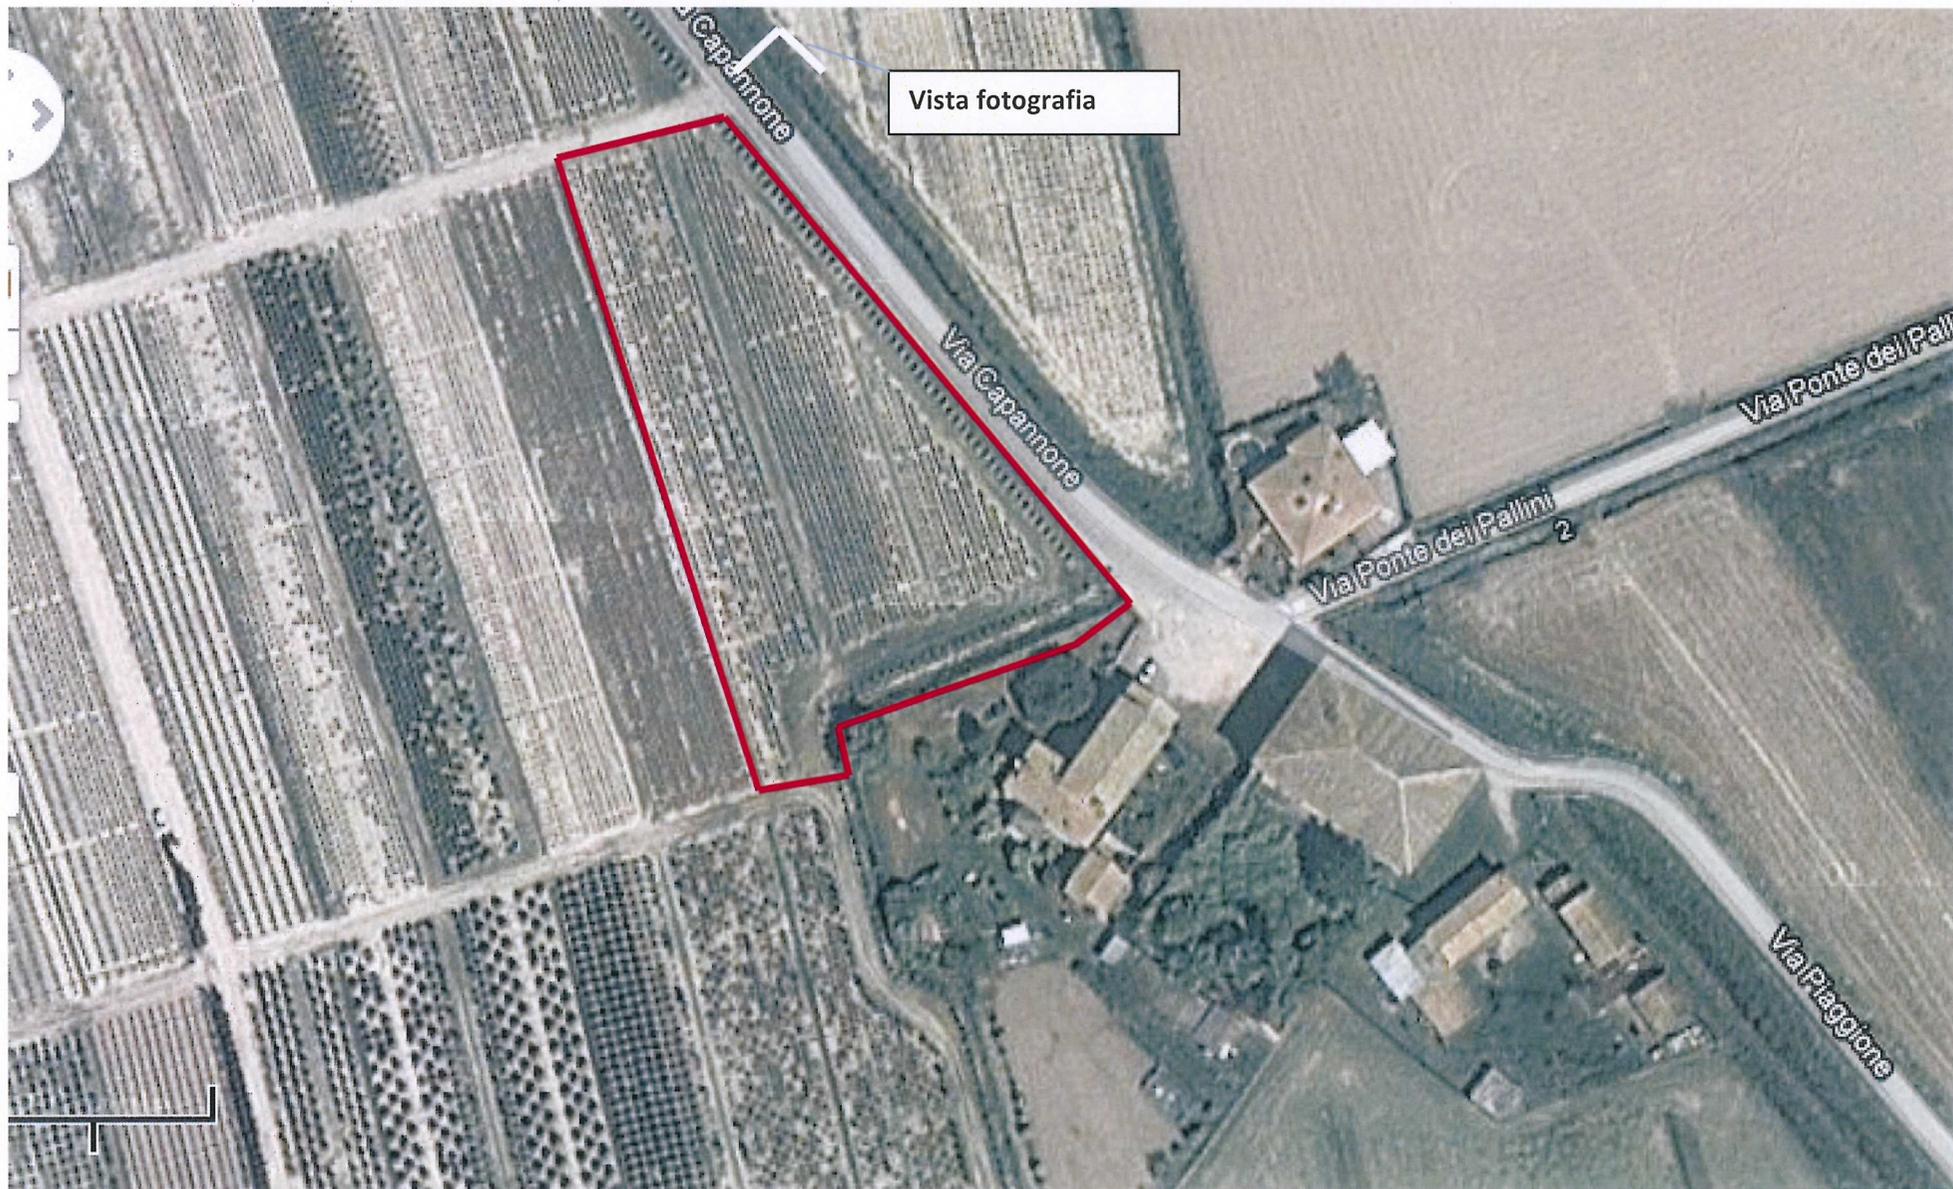

Vista fotografia

Via Capannone


Via Capannone

Via Ponte dei Pallini
2

Via Ponte dei Pallini

Via Piaggione



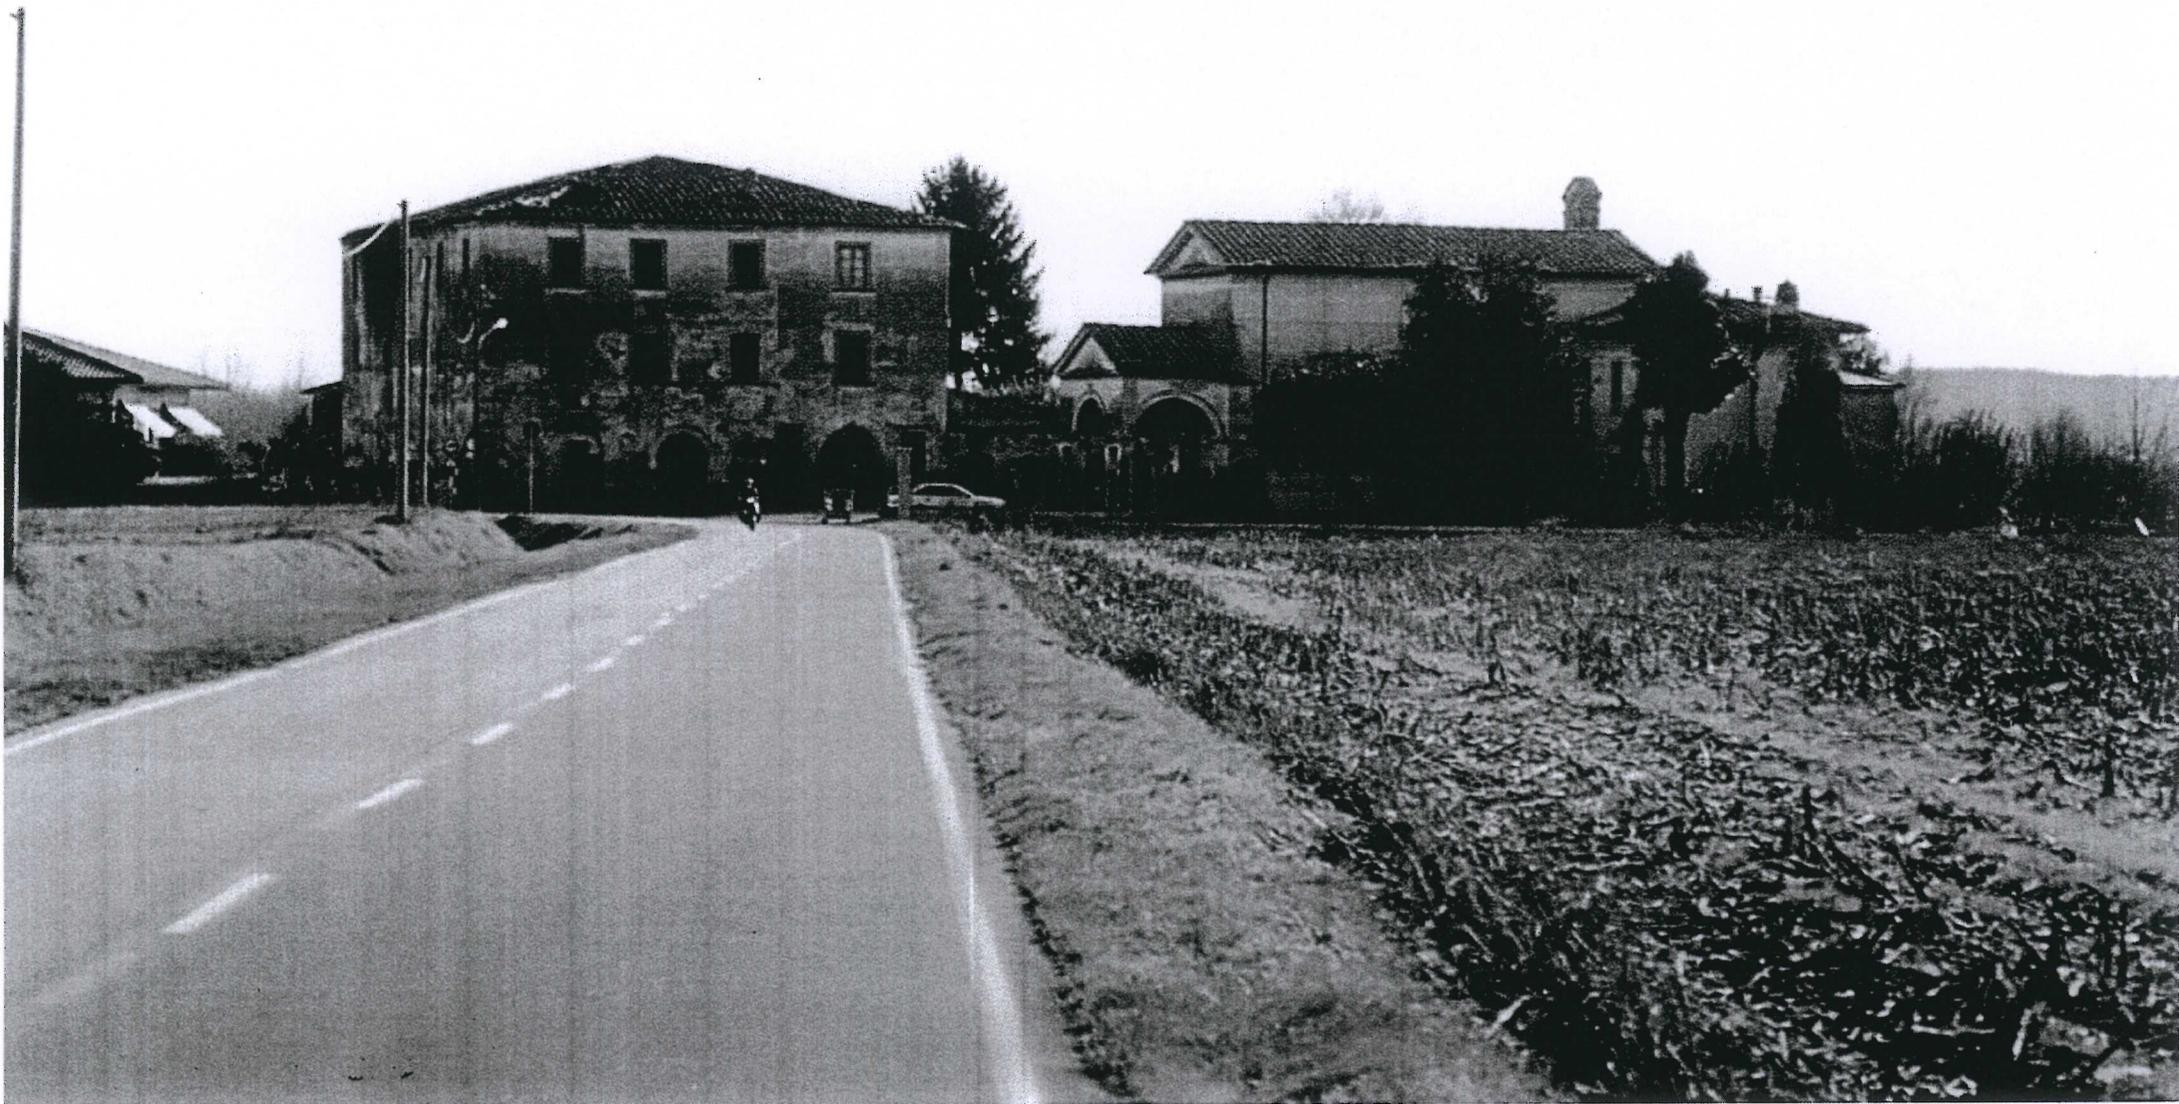

[Faint, illegible handwritten text]