

Politecnico di Torino
Esami di Stato per l'abilitazione alla professione di Conservatore
Prima sessione 2012 – 19 giugno
Sezione A – Settore Conservazione

Prima prova scritta

L'edificio della Dogana, di proprietà di un ente locale, risale al XVIII secolo. Sorge in prossimità di un fiume, in un contesto paesaggistico rurale.

Sulla base della documentazione grafica e fotografica fornita, impostare:

- le fasi del progetto
- le relazioni tra l'edificio e il suo contesto,
- lo stato di conservazione dell'immobile, le patologie e le cause dei degradi.



Si verifichi la compatibilità d'uso per nuove funzioni di carattere museale (ecomuseo del territorio).

In particolare si richiedono i seguenti elaborati grafici:


- Planimetria 1:500
- Piante 1:100 dei piani ritenuti significativi per la comunicazione del progetto
- Sezioni e prospetti scala 1:100
- Eventuali particolari di interesse 1:50

Inoltre il progetto potrà essere corredato da schizzi prospettici e/o assonometrici di massima e di dettaglio utili a illustrare l'inserimento nel contesto costruito esistente, il rapporto con lo spazio circostante, le soluzioni formali, tecnologiche, tecniche adottate.

PLANIMETRIA GENERALE Scala 1:500

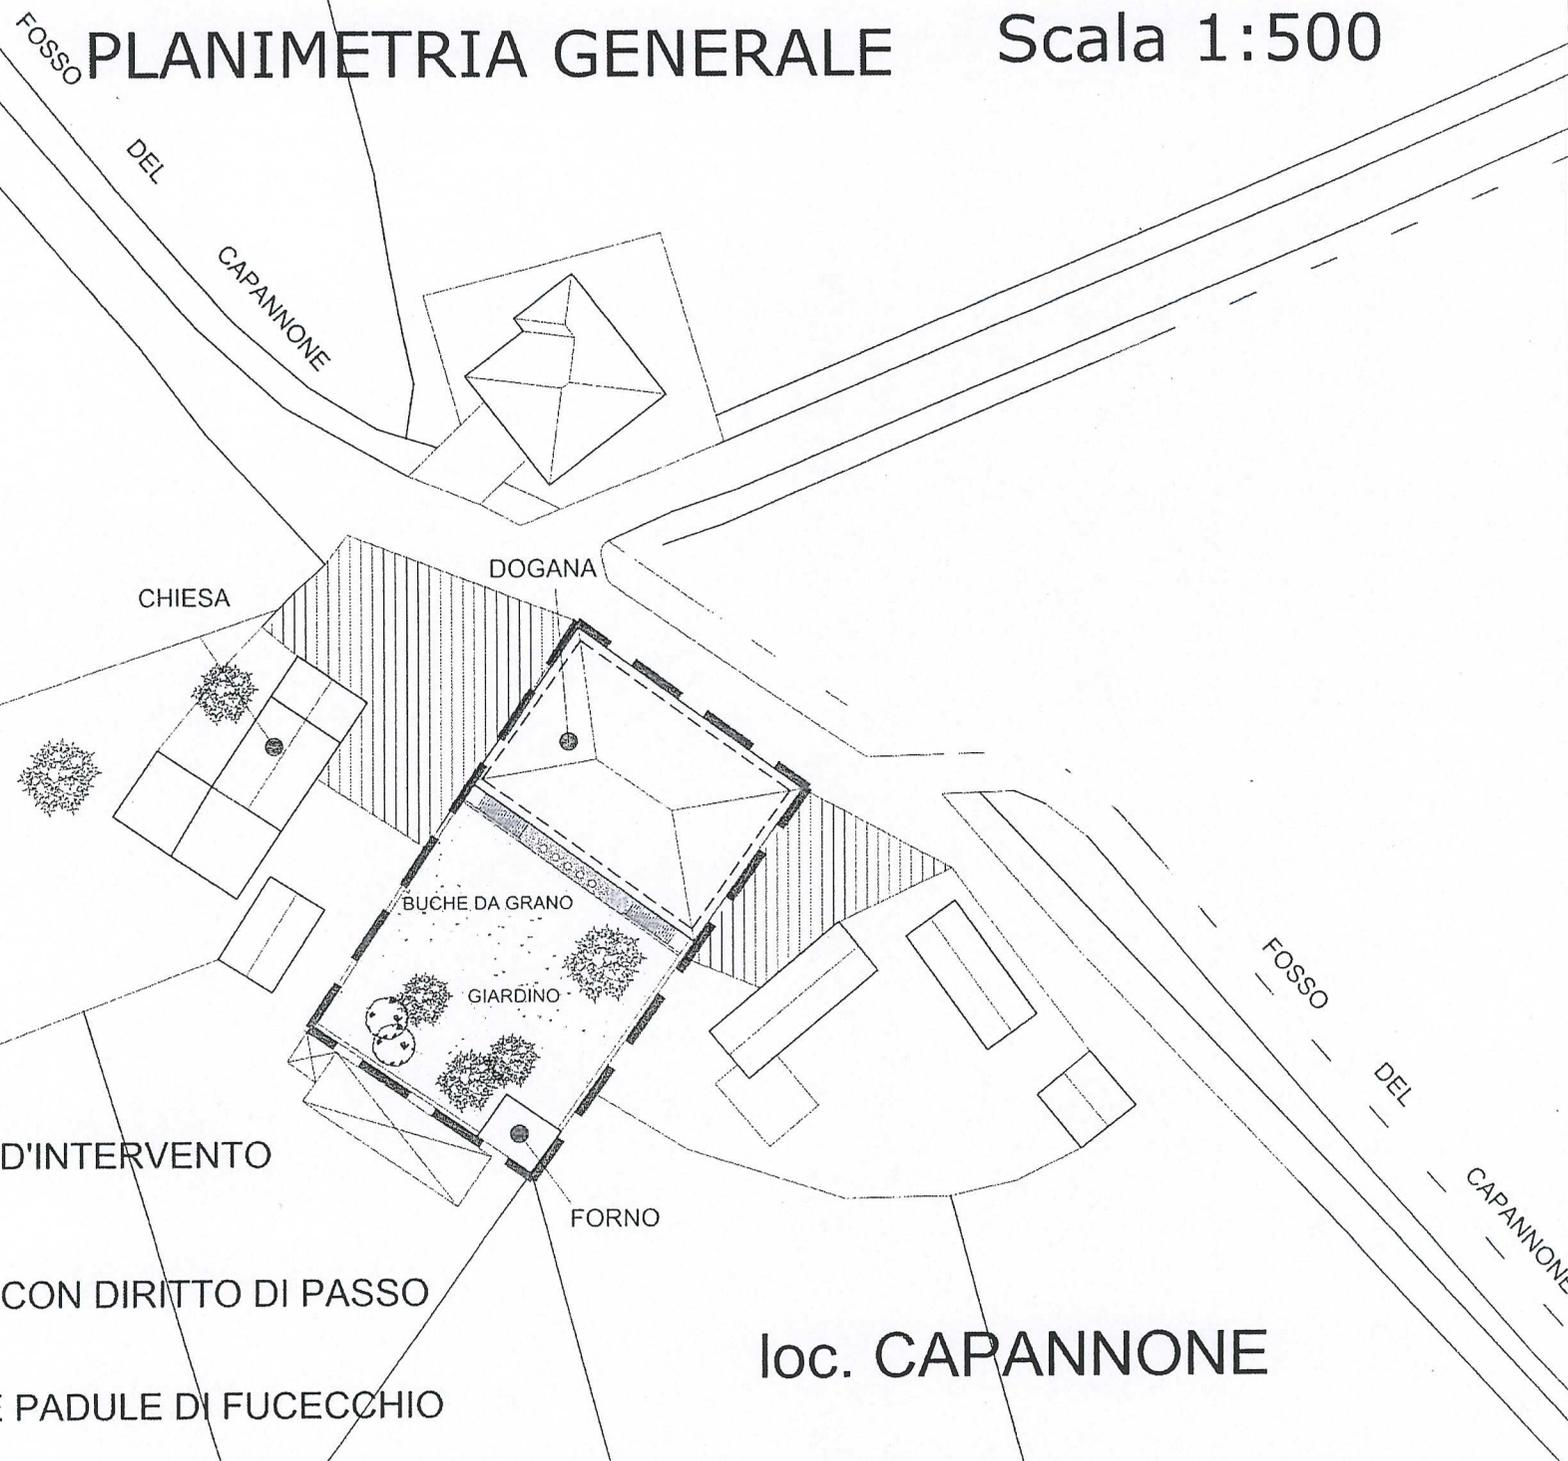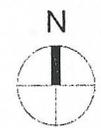

AREA D'INTERVENTO

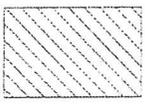


ZONE CON DIRITTO DI PASSO

LIMITE PADULE DI FUCECCHIO


loc. CAPANNONE




PROSPETTO NORD OVEST

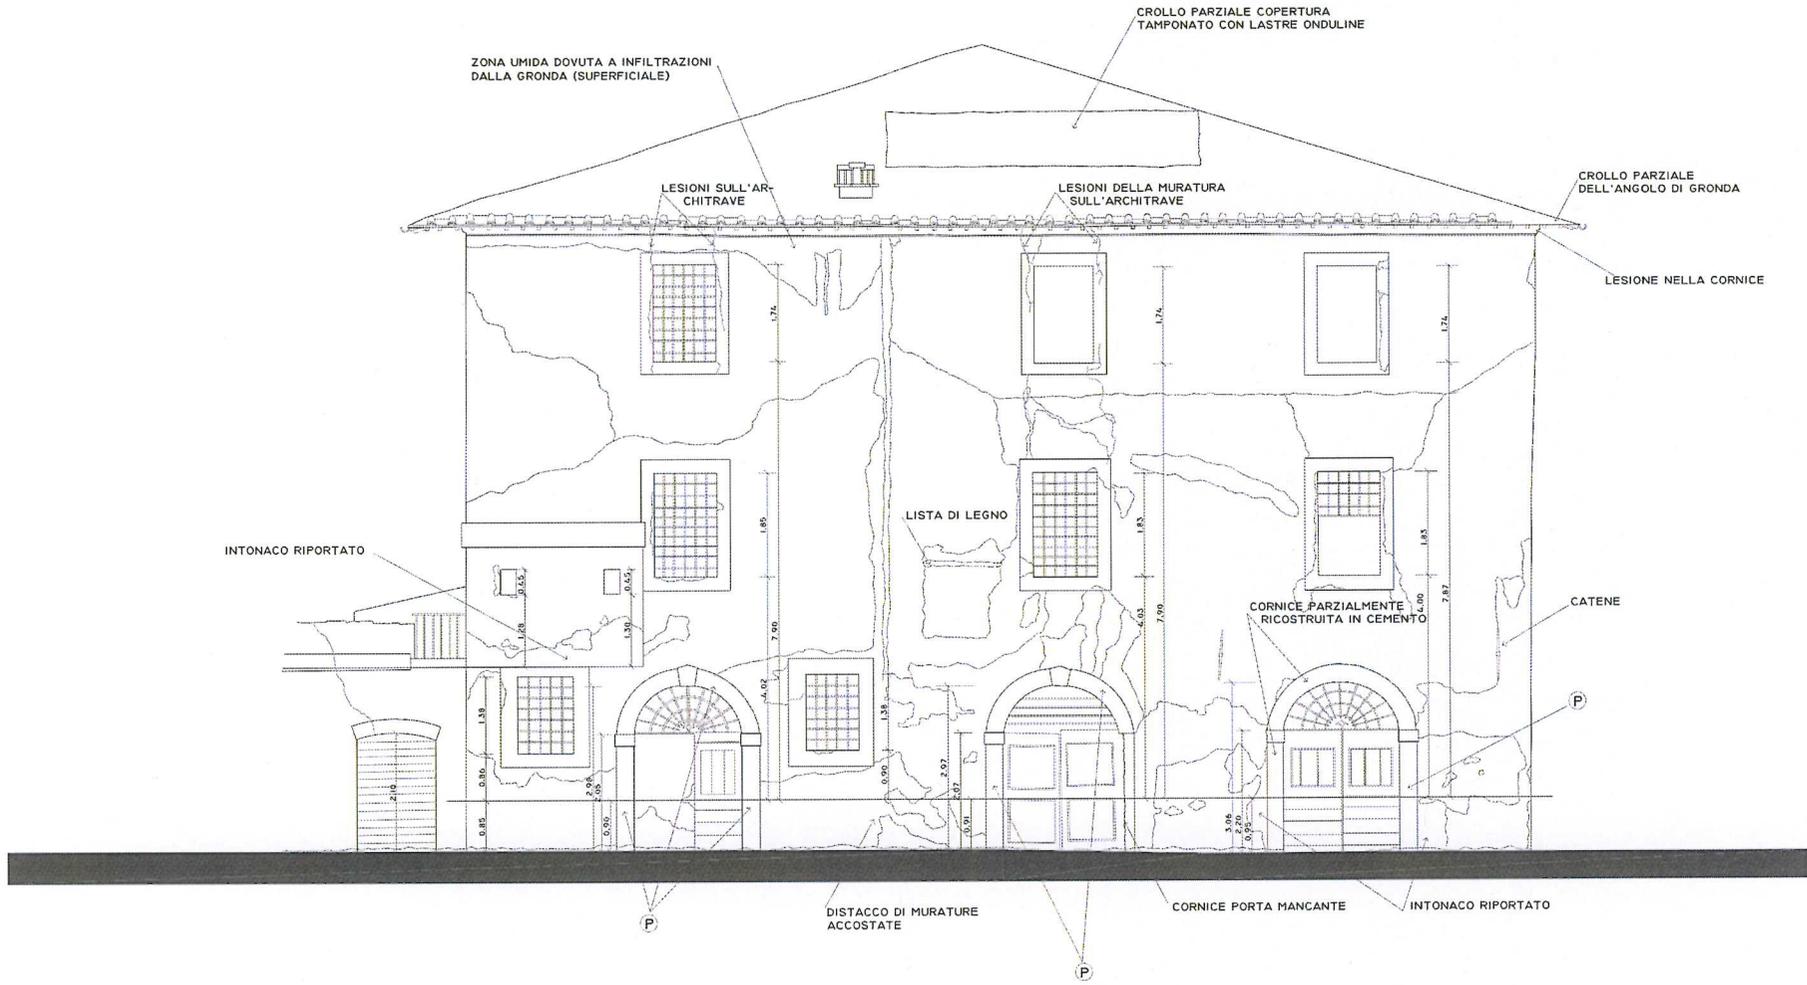


PROSPETTO SUD EST

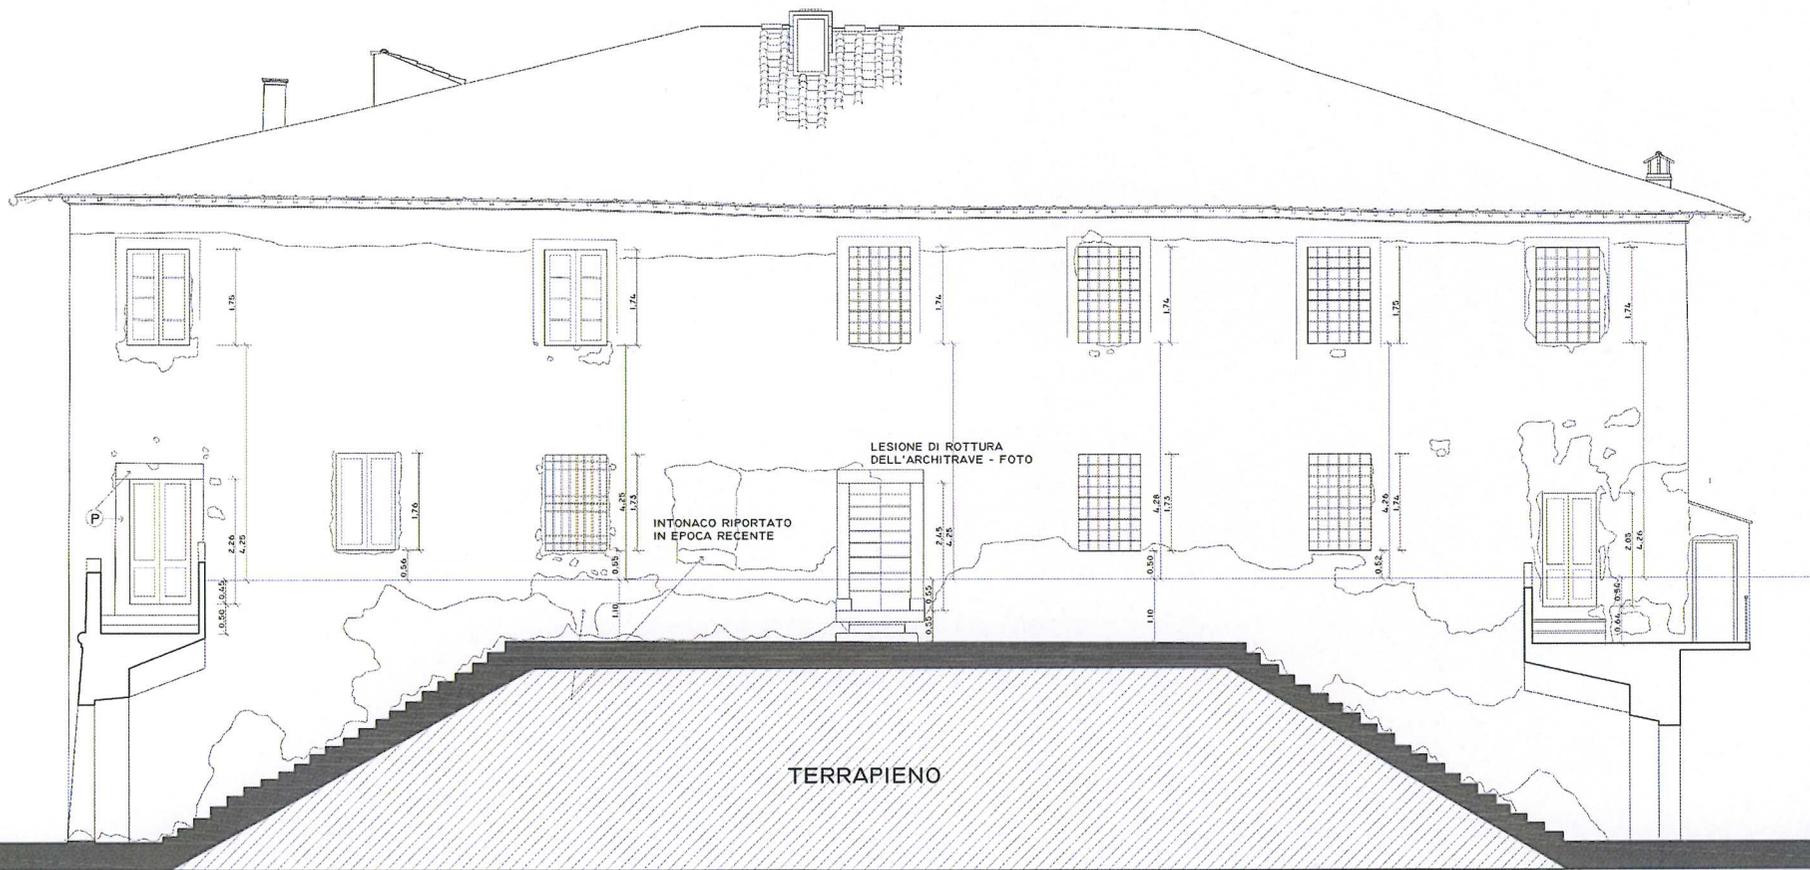


PROSPETTO SUD OVEST

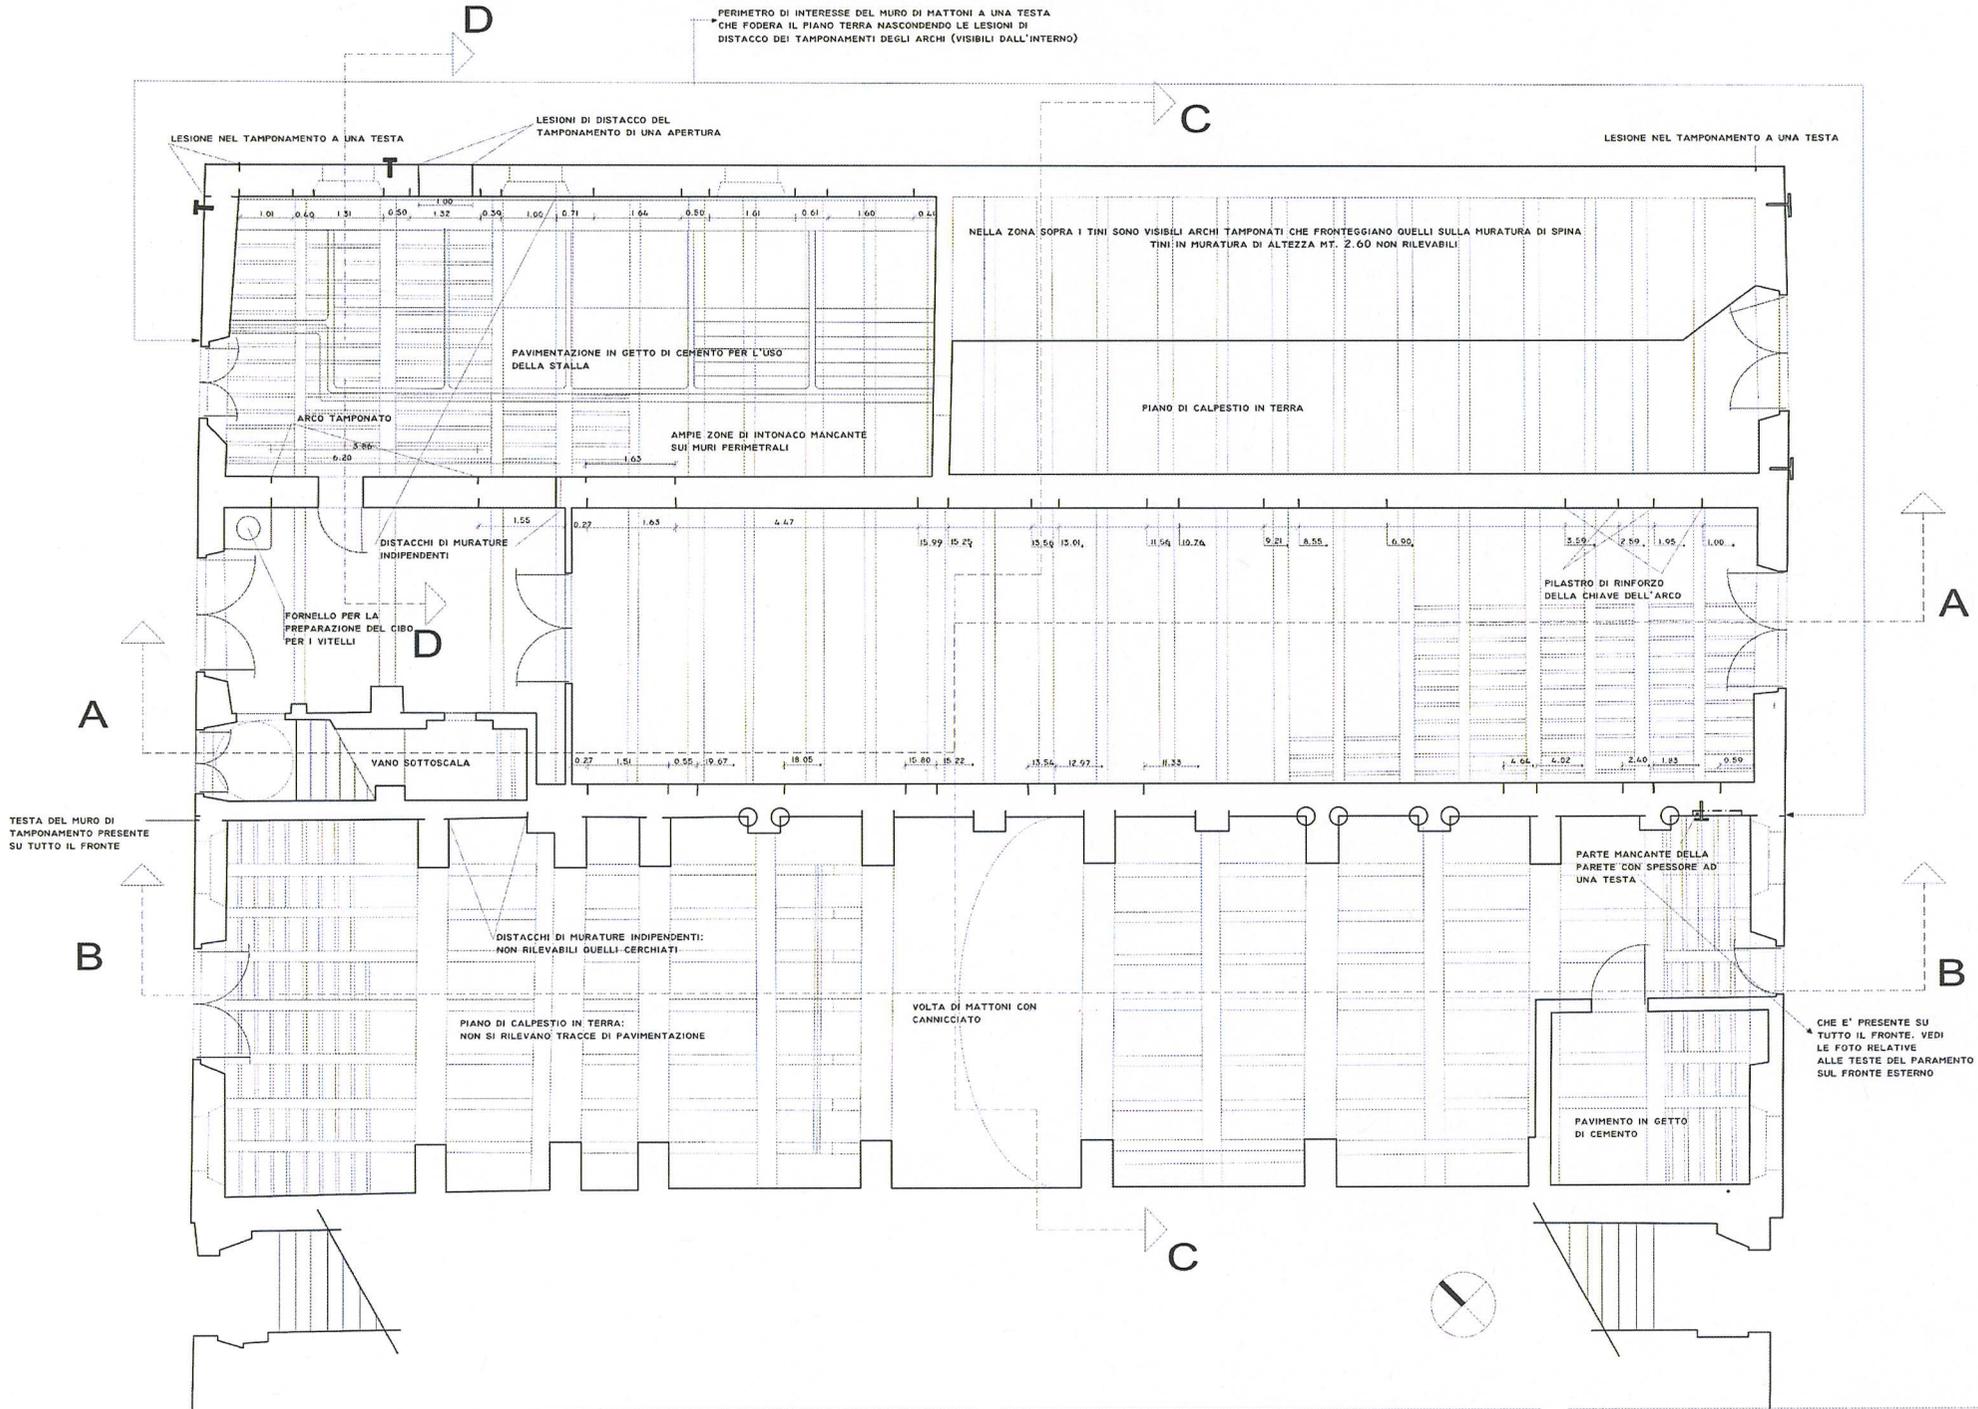

tracce A32 (1/200)

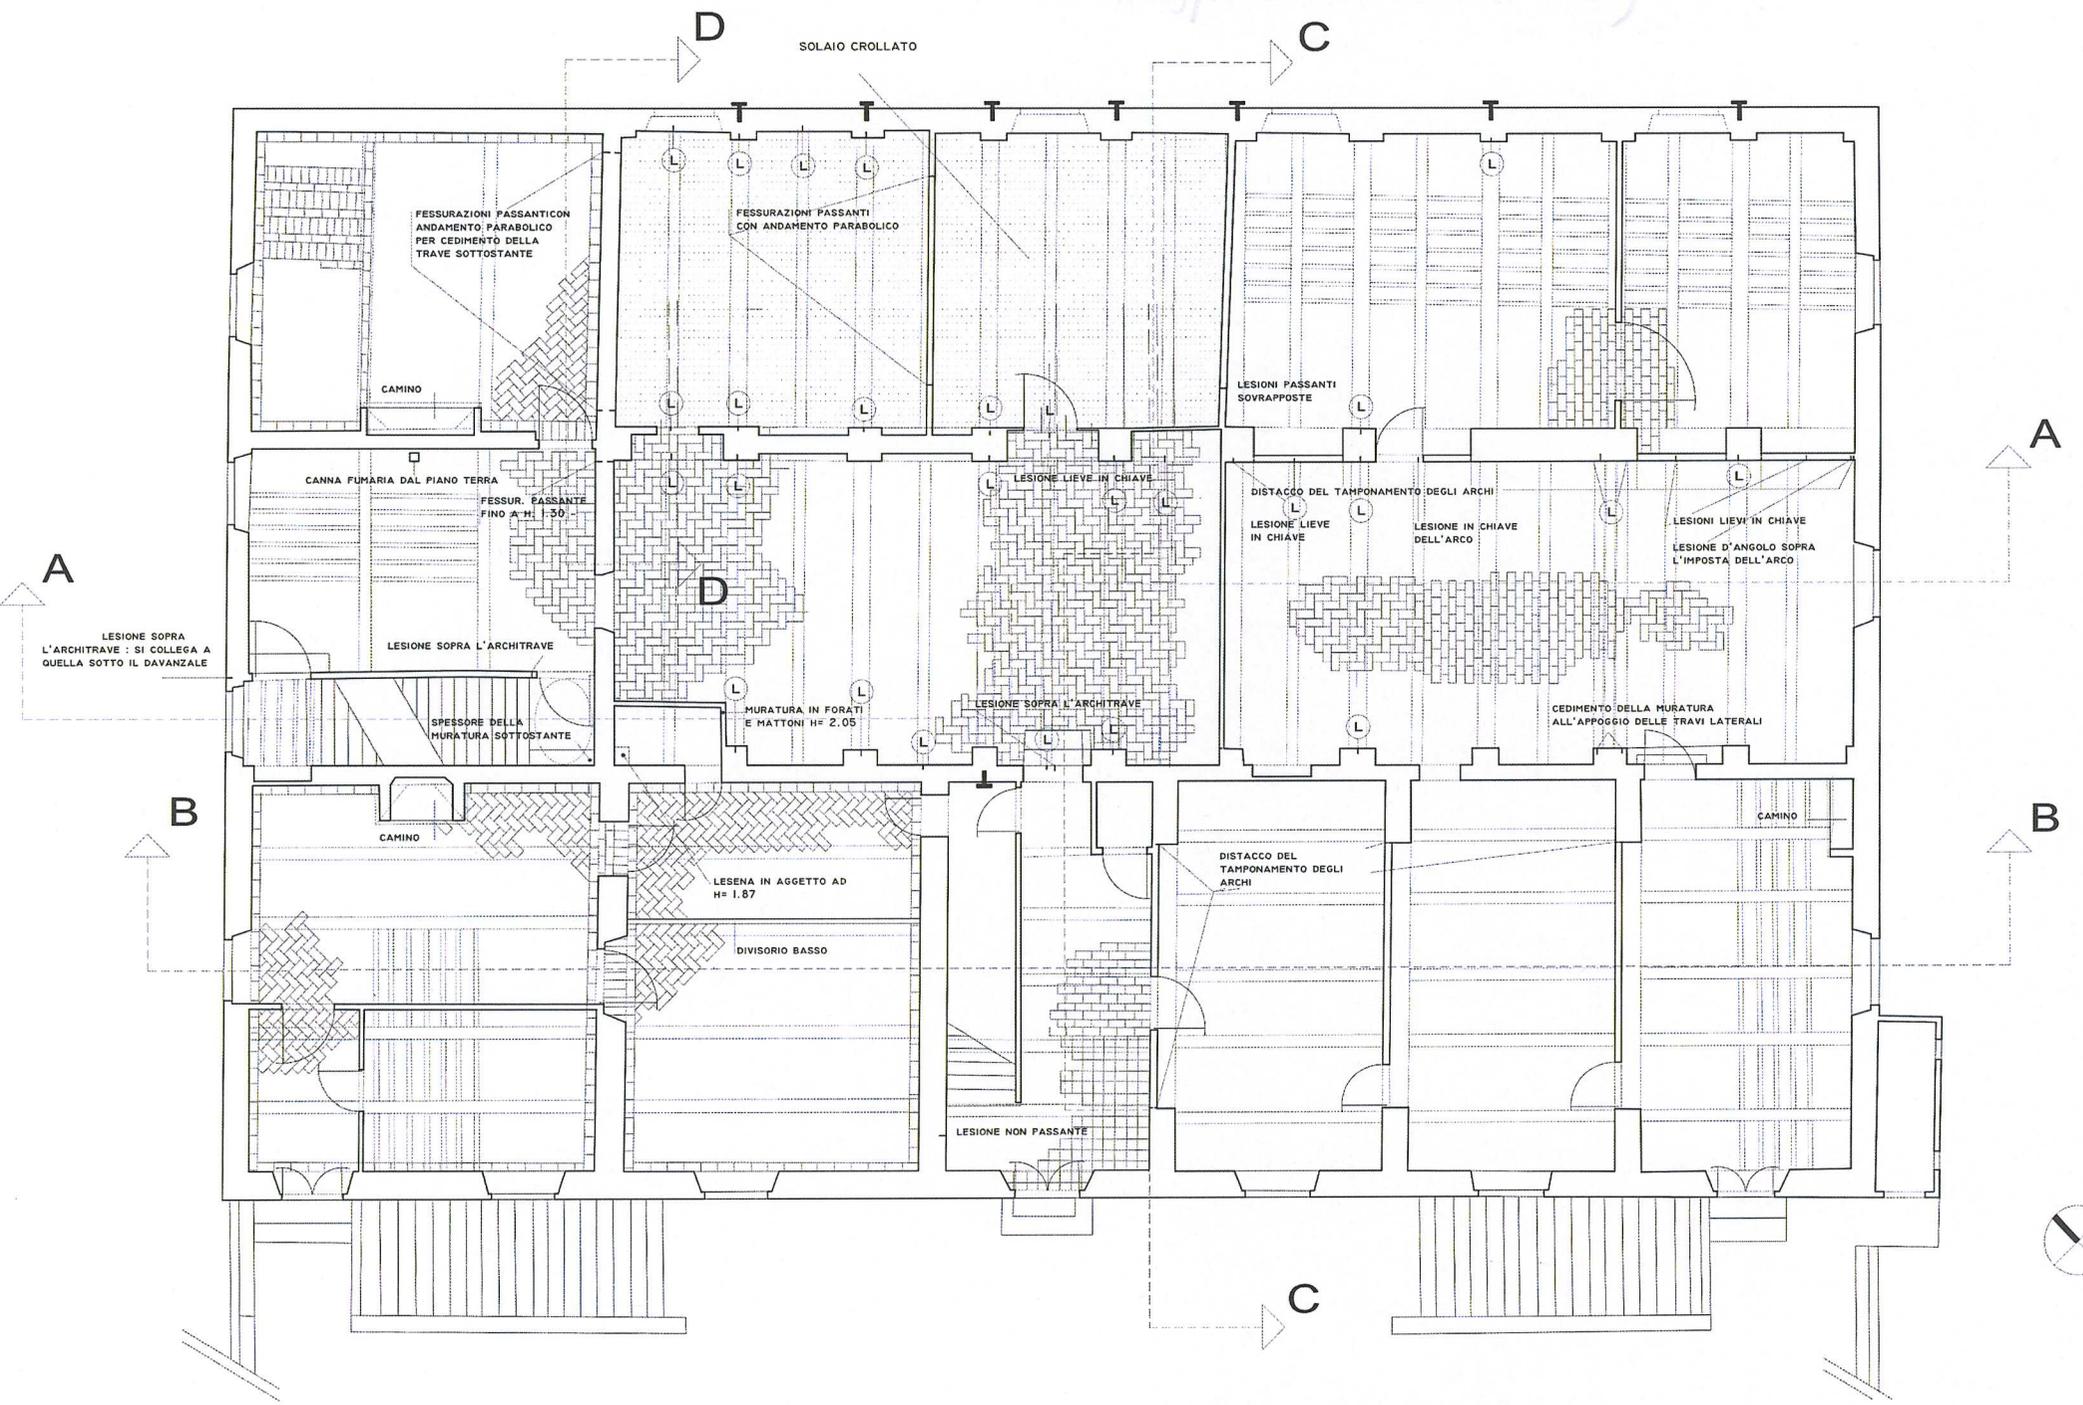

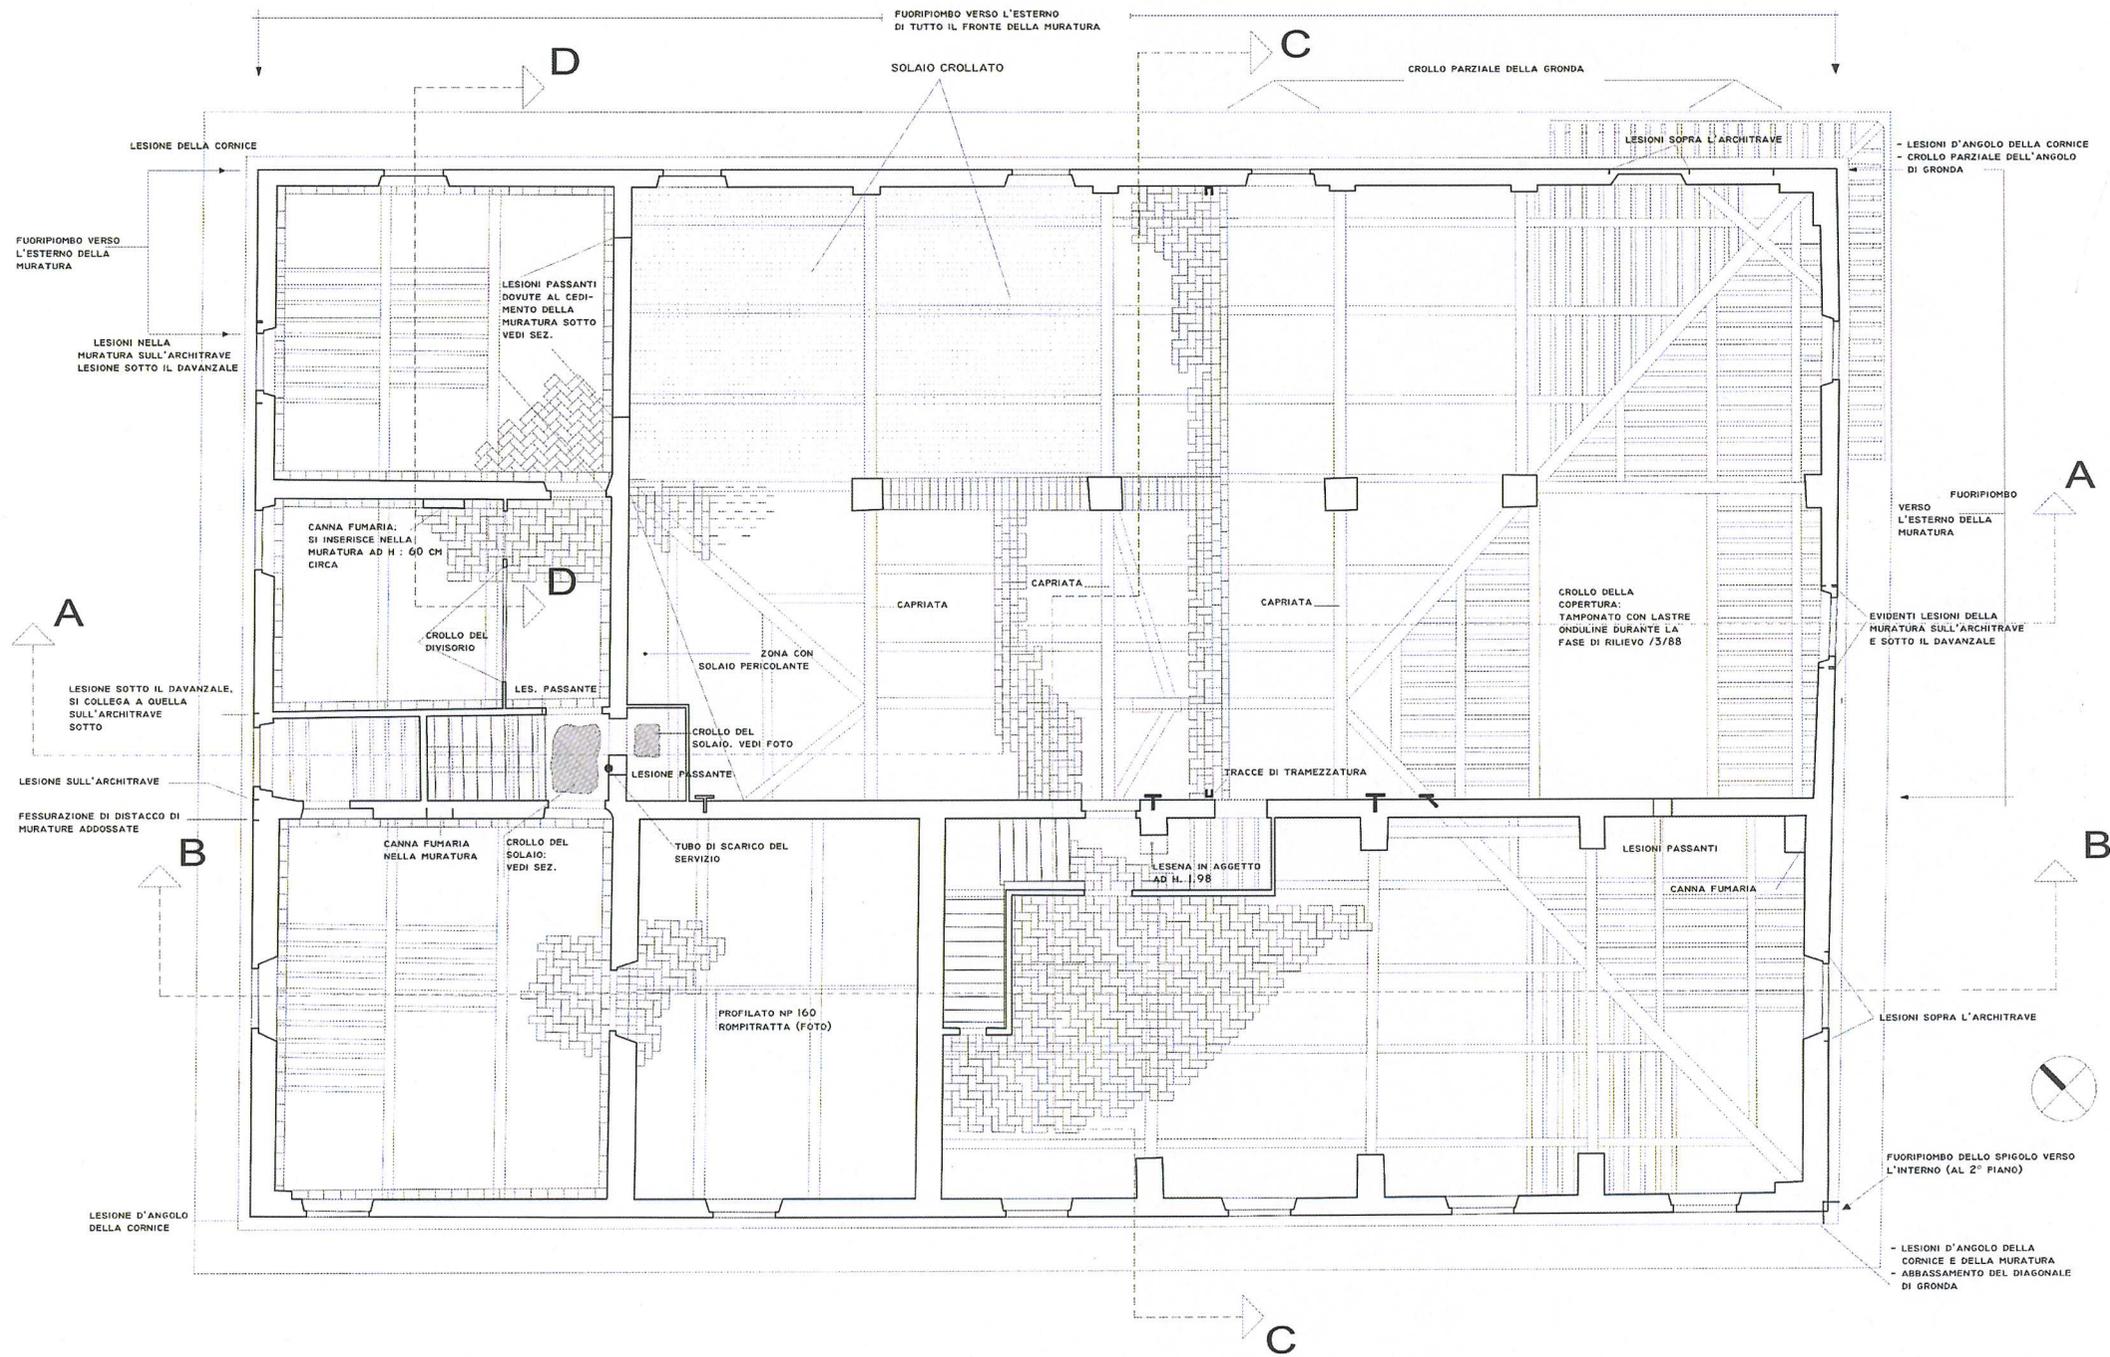

FUORIPOMBO VERSO L'ESTERNO DI TUTTO IL FRONTE DELLA MURATURA

D

SOLAIO CROLLATO

C

CROLO PARZIALE DELLA GRONDA

LESIONE DELLA CORNICE

LESIONI SOPRA L'ARCHITRAVE

LESIONI D'ANGOLO DELLA CORNICE - CROLO PARZIALE DELL'ANGOLO DI GRONDA

FUORIPOMBO VERSO L'ESTERNO DELLA MURATURA

LESIONI PASSANTI DOVUTE AL CEDIMENTO DELLA MURATURA SOTTO VEDI SEZ.

LESIONI NELLA MURATURA SULL'ARCHITRAVE LESIONE SOTTO IL DAVANZALE

CANNA FUMARIA. SI INSERISCE NELLA MURATURA AD H. 60 CM CIRCA

CROLO DEL DIVISORIO

CAPRIATA

CAPRIATA

CAPRIATA

CROLO DELLA COPERTURA: TAMPONATO CON LASTRE ONDULINE DURANTE LA FASE DI RILIEVO /3/88

EVIDENTI LESIONI DELLA MURATURA SULL'ARCHITRAVE E SOTTO IL DAVANZALE

FUORIPOMBO VERSO L'ESTERNO DELLA MURATURA

A

A

LESIONE SOTTO IL DAVANZALE. SI COLLEGA A QUELLA SULL'ARCHITRAVE SOTTO

LES. PASSANTE

CROLO DEL SOLAIO. VEDI FOTO

LESIONE PASSANTE

TRACCE DI TRAMEZZATURA

LESIONE SULL'ARCHITRAVE

FESSURAZIONE DI DISTACCO DI MURATURE ADDOSSATE

B

CANNA FUMARIA NELLA MURATURA

CROLO DEL SOLAIO. VEDI SEZ.

TUBO DI SCARICO DEL SERVIZIO

LESINA IN AGGETTO AD H. 1,98

LESIONI PASSANTI

CANNA FUMARIA

B

PROFILATO NP 160 ROMPIRATTA (FOTO)

LESIONI SOPRA L'ARCHITRAVE

LESIONE D'ANGOLO DELLA CORNICE

FUORIPOMBO DELLO SPIGOLO VERSO L'INTERNO (AL 2° PIANO)

LESIONI D'ANGOLO DELLA CORNICE E DELLA MURATURA - ABBASSAMENTO DEL DIAGONALE DI GRONDA

C



Acquedotto
1973

Ar. 100 +
10000





190. West Gate





And so it goes



4052 +
2000

