

**ESAMI DI STATO 2007 -SESSIONE INVERNALE
PRIMA COMMISSIONE**

Laurea specialistica / settore Pianificazione
Prima prova 27/11/07

Tema 3

Prima Prova Pratica

L'Amministrazione Comunale intende procedere all'espansione di un'area produttiva esistente non più sufficiente ad evadere le numerose richieste di nuovi insediamenti produttivi medio-piccoli.

Il candidato attraverso una proposta di fattibilità che valorizzi gli aspetti urbanistici e ambientali dovrà tener conto delle nuove aree da insediare e dei relativi servizi da prevedere.

Le attività esistenti non superano il rapporto di copertura di 1/2 del singolo lotto mentre l'altezza massima degli edifici si attesta sui 10 metri.

Il terreno è pianeggiante e confina con la strada Provinciale Valle Tanaro, la strada comunale che collega al concentrico e la ferrovia, pertanto l'ampliamento da prevedere si attesta sui 12 Ha.

L'amministrazione comunale è proprietaria delle aree e attraverso un Piano Particolareggiato con contestuale variante al PRGC vigente intende programmare l'intervento.

La pianificazione dovrà tenere conto della ricucitura del tessuto produttivo esistente con le aree di nuovo impianto produttivo le quali dovranno prevedere spazi a servizio secondo le previsioni di legge valorizzando il contesto ambientale in cui si opera.

La zona da prendere in considerazione riguarda le aree comprese tra la strada Provinciale Valle Tanaro, la strada comunale, la ferrovia e le aree produttive esistenti.

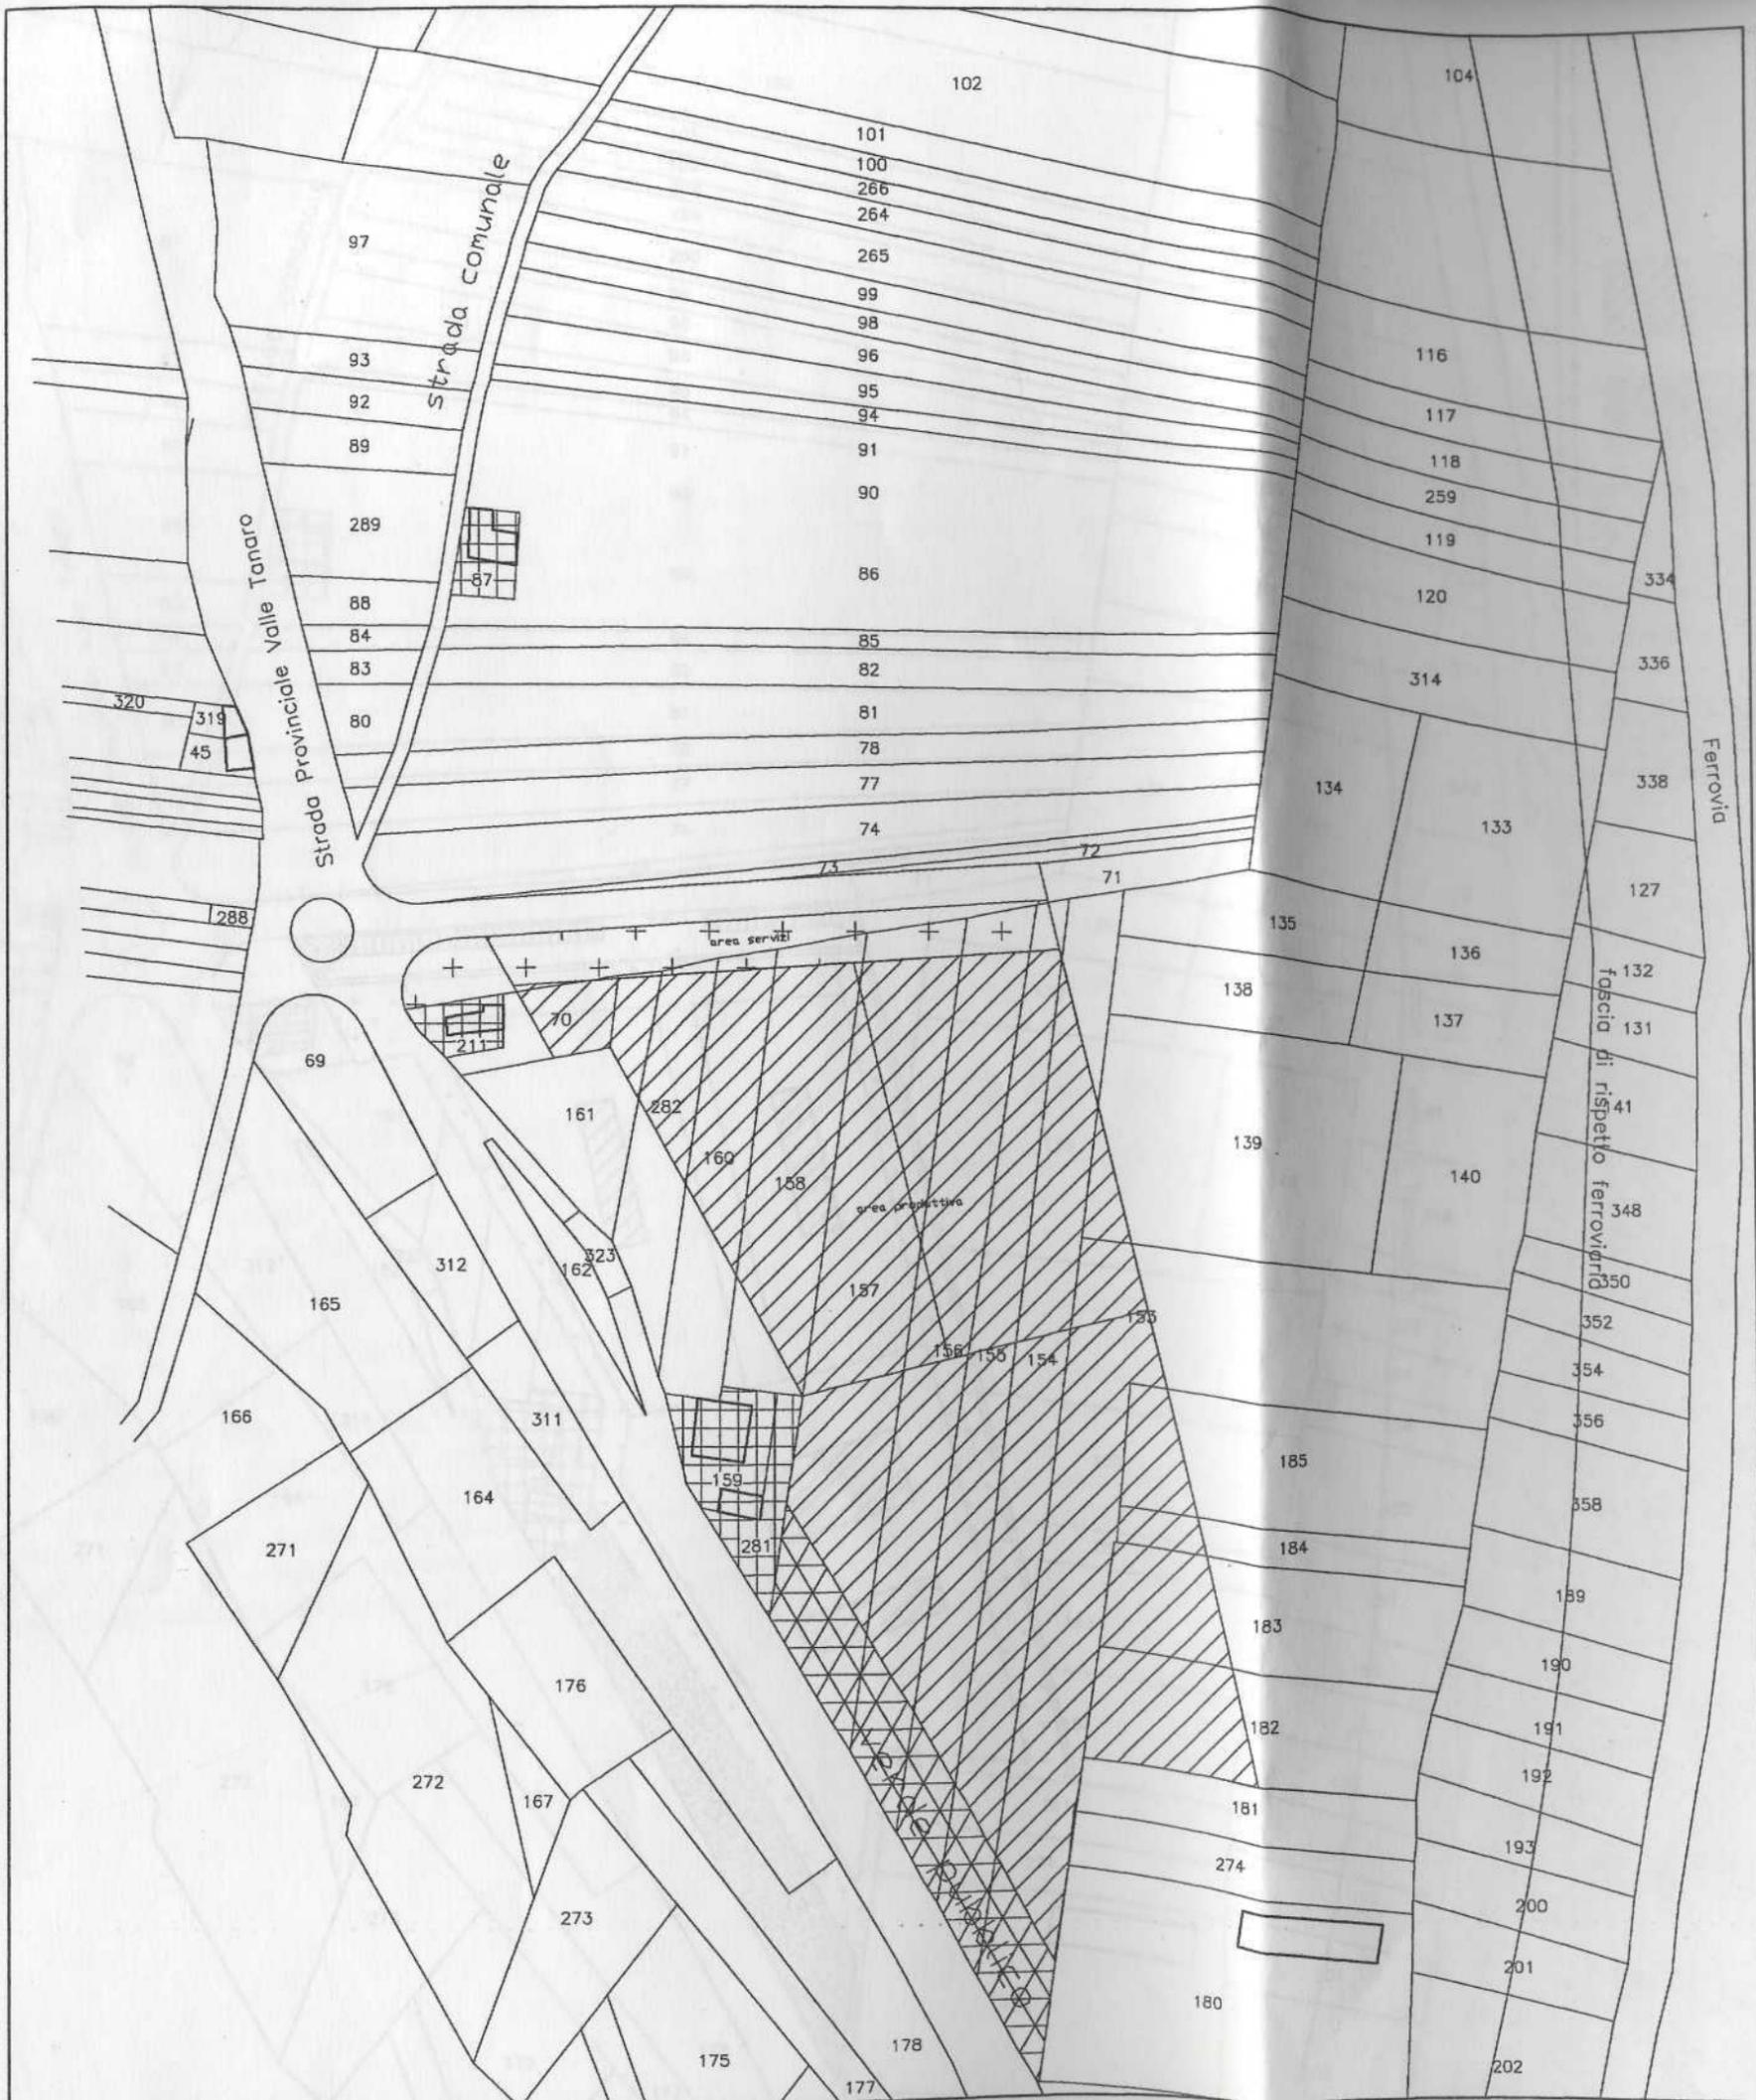
Nell'espletare il tema il candidato dovrà analizzare e valutare la trasformazione urbana, territoriale e ambientale richiesta mediante:

- conoscenze di base per analizzare i processi di trasformazione del territorio;
- teorie, metodi e tecniche di analisi delle forme e delle relazioni funzionali dell'ambiente fisico e dei suoi processi evolutivi.

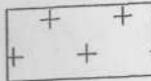
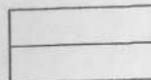
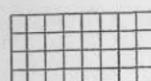
Dovrà dimostrare di:

- possedere le conoscenze di base relative alla pianificazione comunale/sovracomunale e alla progettazione urbanistica, territoriale, ambientale;
- possedere le conoscenze di base per valutare gli effetti delle azioni di pianificazione sul contesto insediativo, ambientale, paesaggistico, sociale ed economico;
- essere in grado di comunicare efficacemente le scelte progettuali adottate.

Dimostrerà quindi come procedere relazionando tra loro le leggi e le modalità di pianificazione comunale / sovracomunale da applicare per arrivare ad una scelta progettuale consona al contesto territoriale in oggetto.

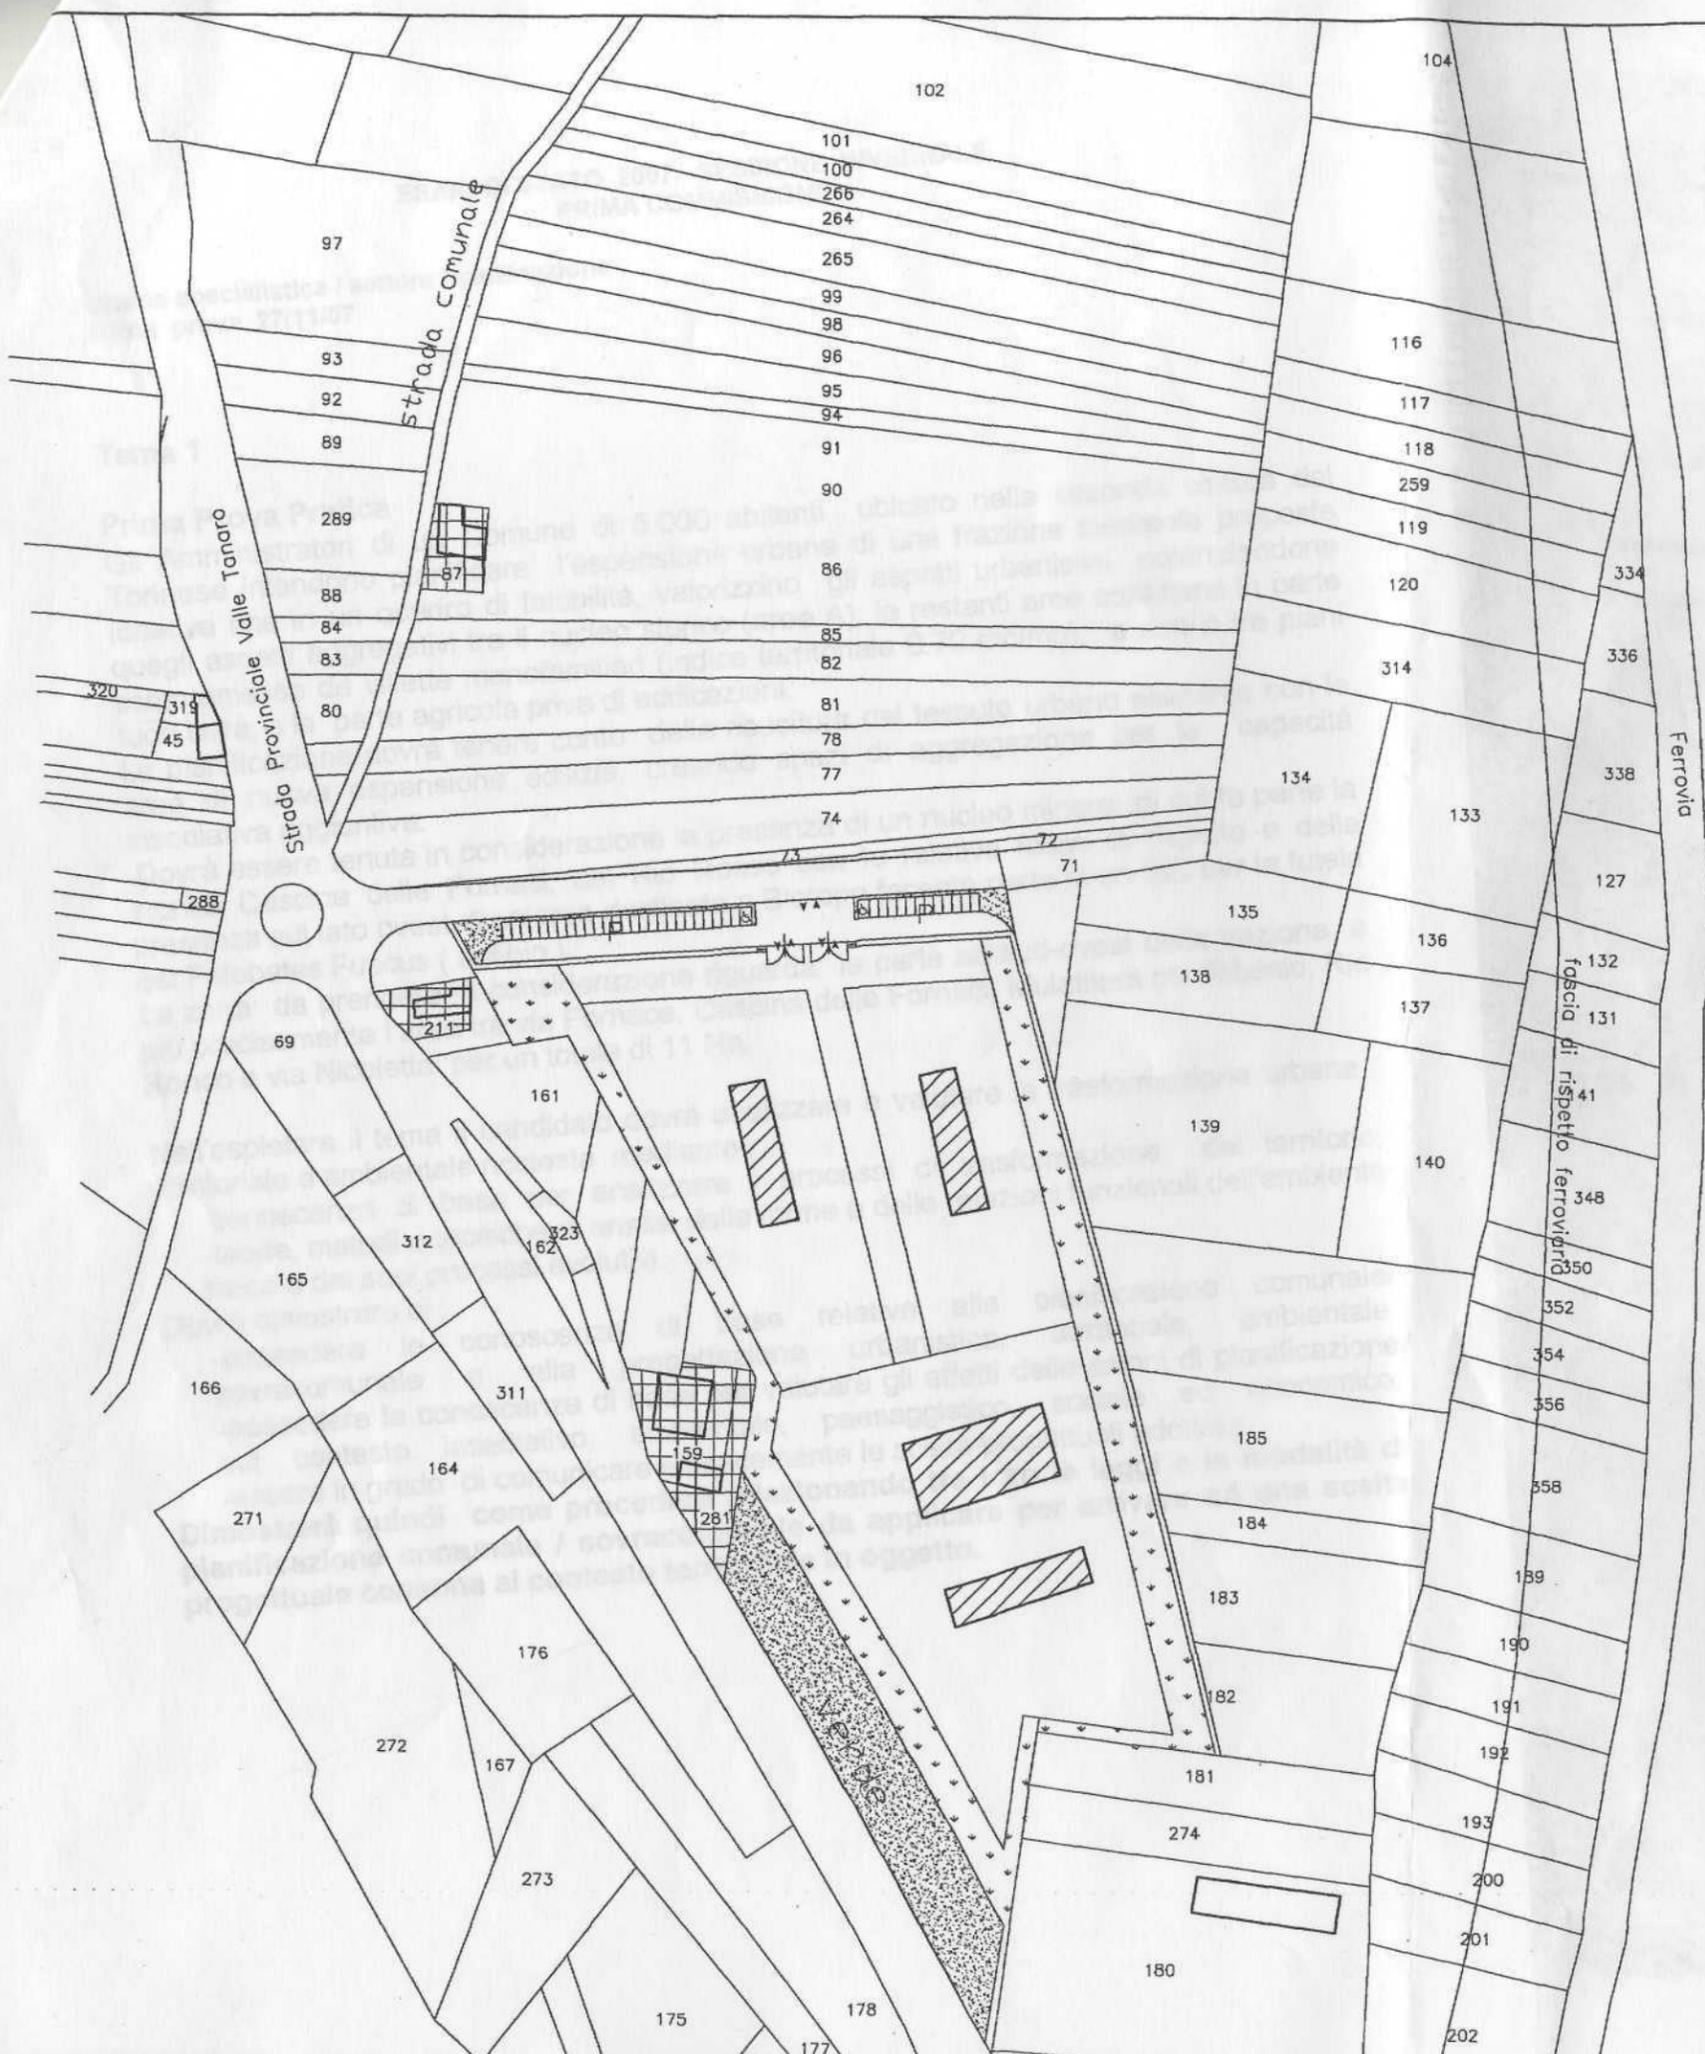


LEGENDA

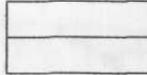
-  AREA PRODUTTIVA
-  AREA A SERVIZIO DEGLI INSEDIAMENTI PRODUTTIVI
-  VERDE PUBBLICO IN PROGETTO
-  FASCIA DI RISPETTO FERROVIARIA
-  AREE RESIDENZIALI CONFERMATE

ESTRATTO P.R.G.C.

SCALA 1:2000



LEGENDA

-  EDIFICI PRODUTTIVI ESISTENTI
-  VERDE PUBBLICO ESISTENTE
-  VERDE PRIVATO ESISTENTE
-  FASCIA DI RISPETTO FERROVIARIA
-  AREE RESIDENZIALI CONFERMATE

ESTRATTO P.R.G.C.
SCALA 1:2000

ESTRATTO DI P.R.G.I.
 SCALA 1:5000