POLITECNICO DI TORINO

Esame di Stato per l'abilitazione all'esercizio della professione di Ingegnere

Sessione - novembre 2006
30 gennaio 2007

RAMO EDILE
4/S
PROVA PRATICA

Nell'area compresa tra via Monte Ortigara, via Sagra di S. Michele, via Vasile, via Marsigli si ipotizza una ristrutturazione urbana per un nuovo assetto distributivo-funzionale così come schematicamente indicato nella tavola 1, scala 1:1000.
Nel merito il candidato predisponga i seguenti elaborati:

1. planimetria generale, 1:1000, con indicazione delle accessibilità pedonali e, eventualmente, veicolari al lotto ed alle funzioni comunque previste dal candidato;
2. sistemazione delle aree attrezzate a verde;
3. localizzazione delle aree adibite a parcheggio pubblico;
4. progetto, di piccola tribuna gradonata per spettatori, comprendente, al di sotto della stessa, i necessari spogliatoi, servizi e docce, locali per arbitri, depositi attrezzi e quanto altro il candidato ritenga necessario.

La gradonata può essere schematizzata anche solo in scala 1:500 con stralcio in scala di maggiore dettaglio per i chiarimenti del caso.

Il progetto degli spogliatoi, in scala 1:100, deve essere sviluppato in pianta, sezione e prospetto visto dalla parte di via Monte Ortigara.

Il candidato è libero nella scelta dei vari dimensionamenti (tribune, n° spettatori, etc.) purché siano rispettate le norme di sicurezza e delle barriere architettoniche, congruenza e funzionalità complessive dell'intervento tenuto conto che il campo sportivo è di interessse di quartiere.

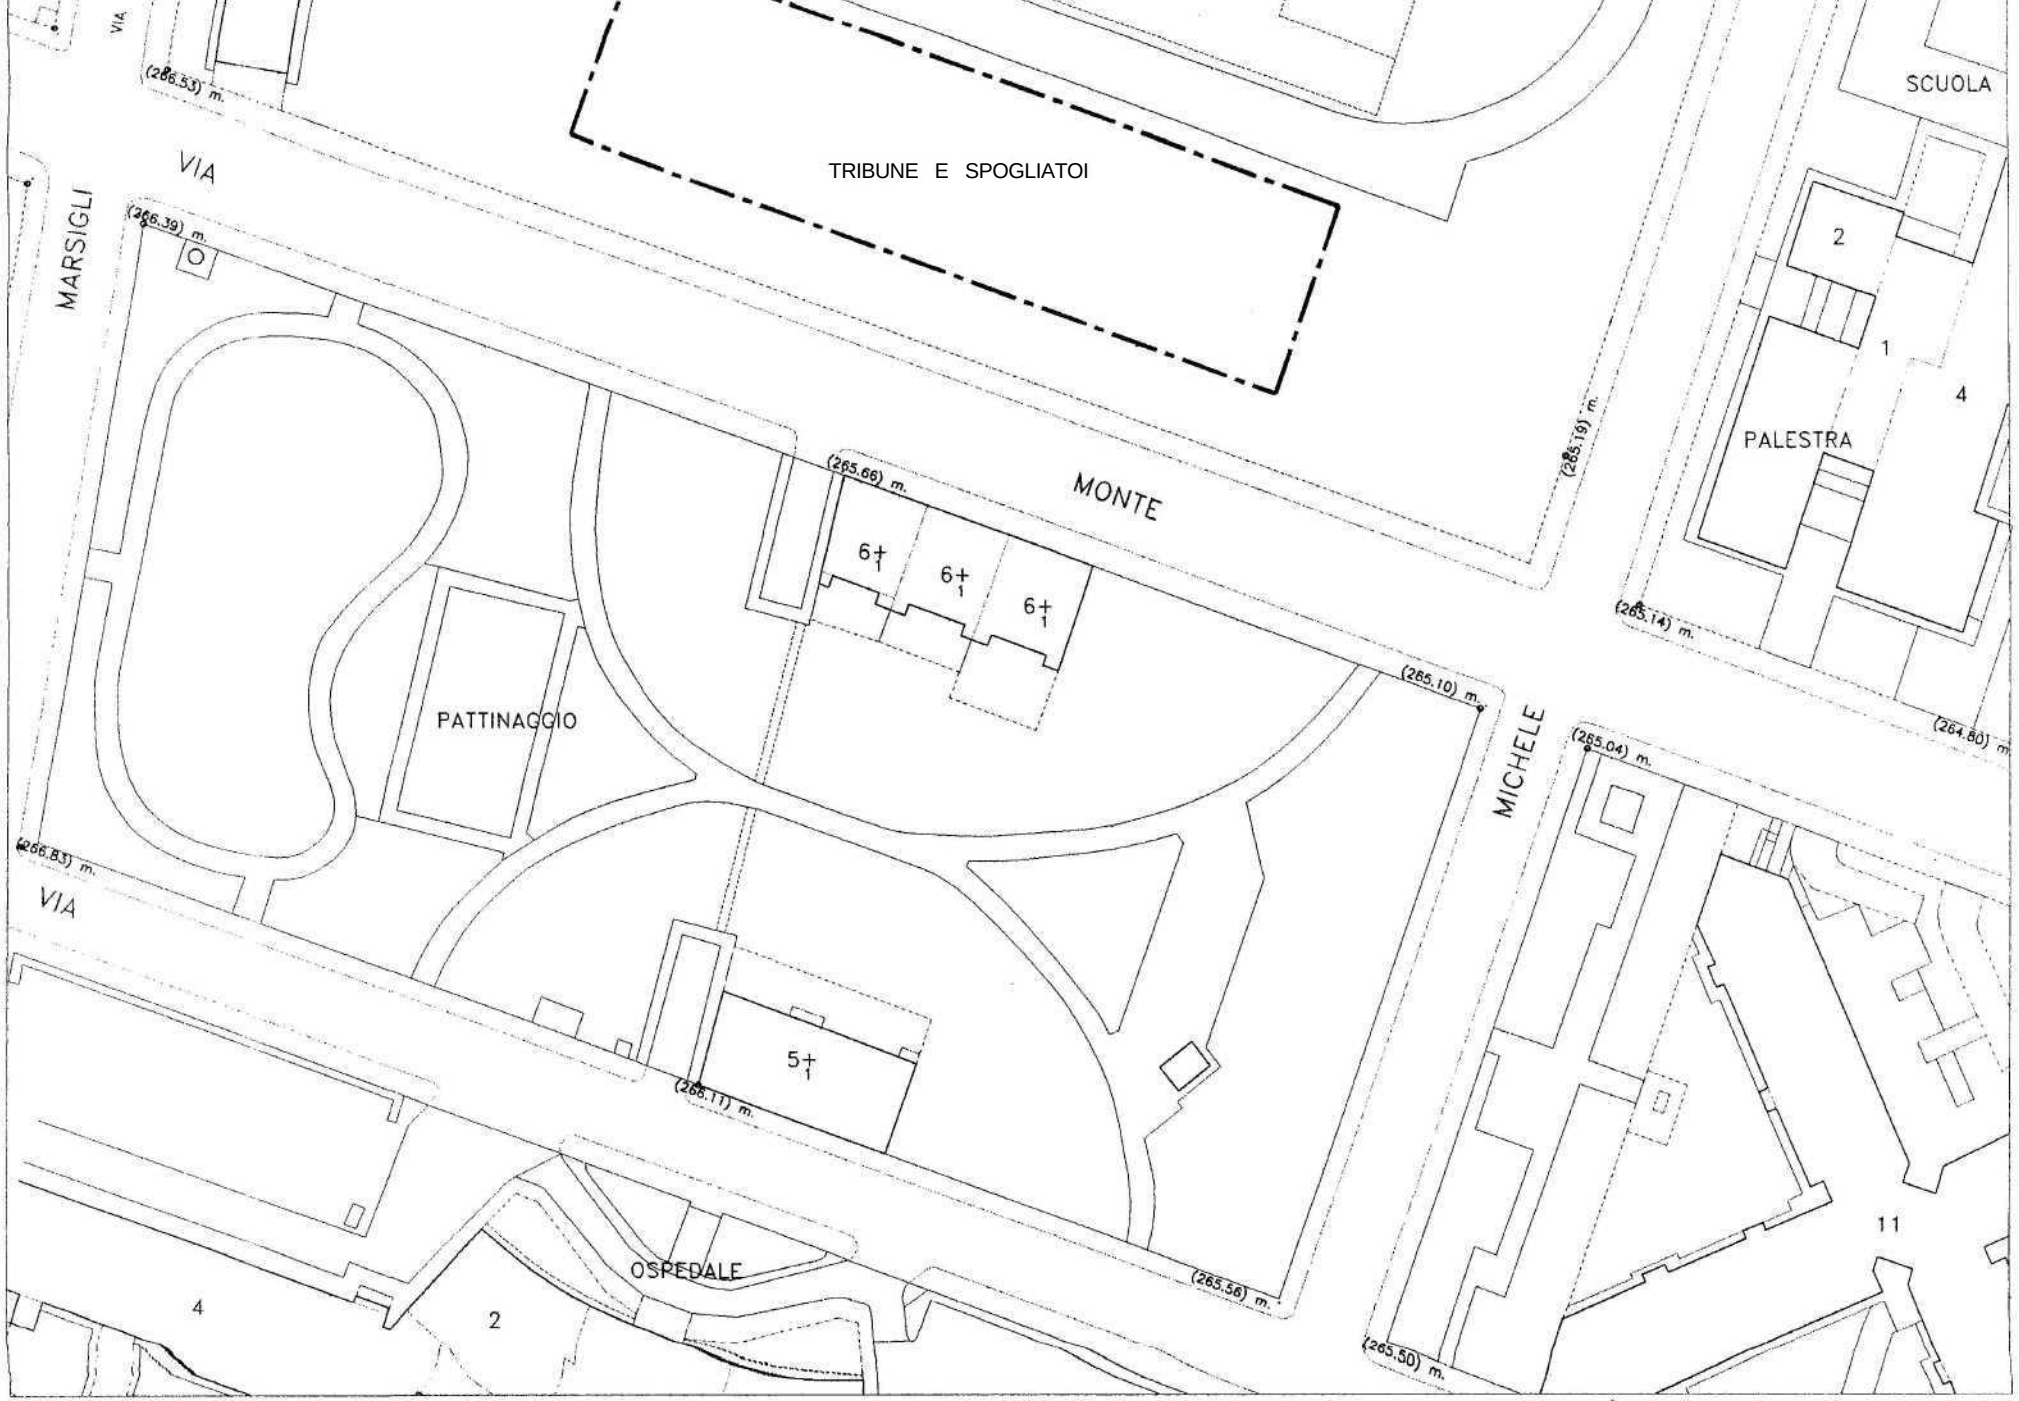

Esame di Stato (Spec.) – novembre 2006 – (30 gennaio '07) TAVOLA 1 SCALA 1 :1000

ALECSANDRI
(267.39) m.
(267.32) m.
PALESTRA
(267.13) m.
SCUOLA
MED. STAT.. MARITANO
(267.09) m.
5+1
5+1
(264.81) m.
(264.97) m.
VASILE
(264.98) m.
AREA A GIARDINO E PARCHEGGI
FERDINANDO
(266.92) m.
(266.97) m.
(264.99) m.
VIA
(265.00) m.
VIA SAGRA DI
CAMPO SPORTIVO
1

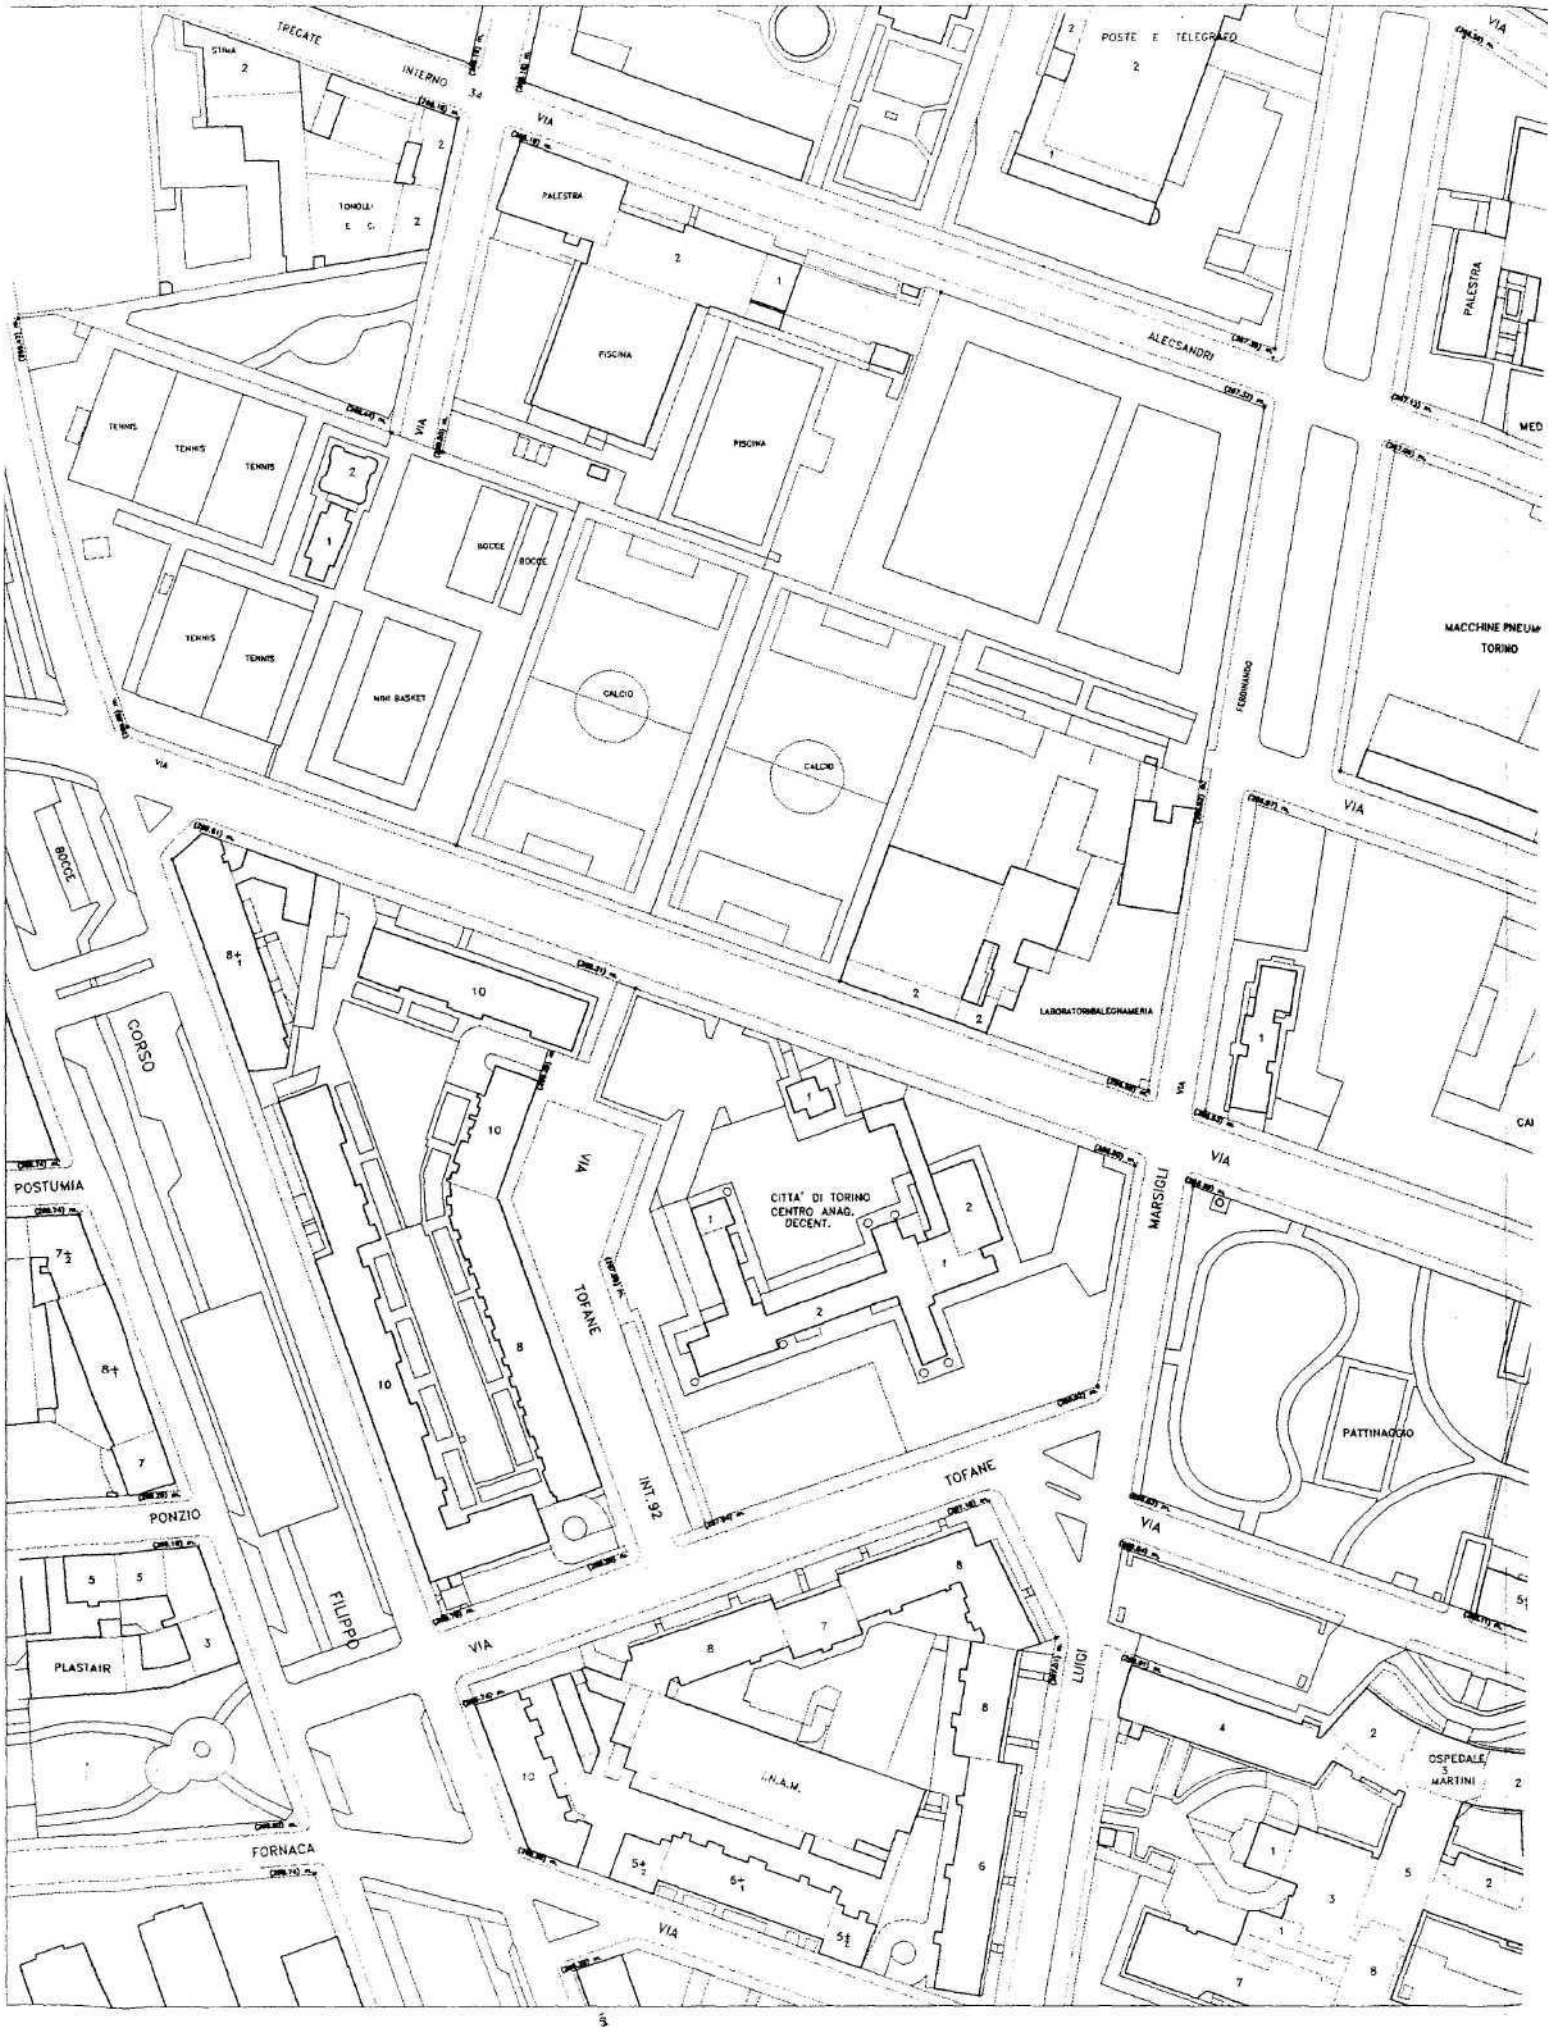
TREGATE
INTERNO
VIA
POSTE E TELEGRAFO
PALESTRA
PISCINA
PISCINA
ALESSANDRI
TENNIS
TENNIS
TENNIS
BOCCE
BOCCE
TENNIS
TENNIS
NINI BASKET
CALCIO
CALCIO
FERDINANDO
MACCHINE PNEUM
TORINO
LABORATORIO/FALEGNAMERIA
BOCCE
CORSO
POSTUMIA
PONZIO
FILIPPO
PLASTAIR
FORNACA
CITTA' DI TORINO
CENTRO ANAG.
DECENT.
TOFANE
INT. 92
MARSIGLI
PATTINAGGIO
LUIGI
I.N.A.M.
OSPEDALE
S. MARTINI

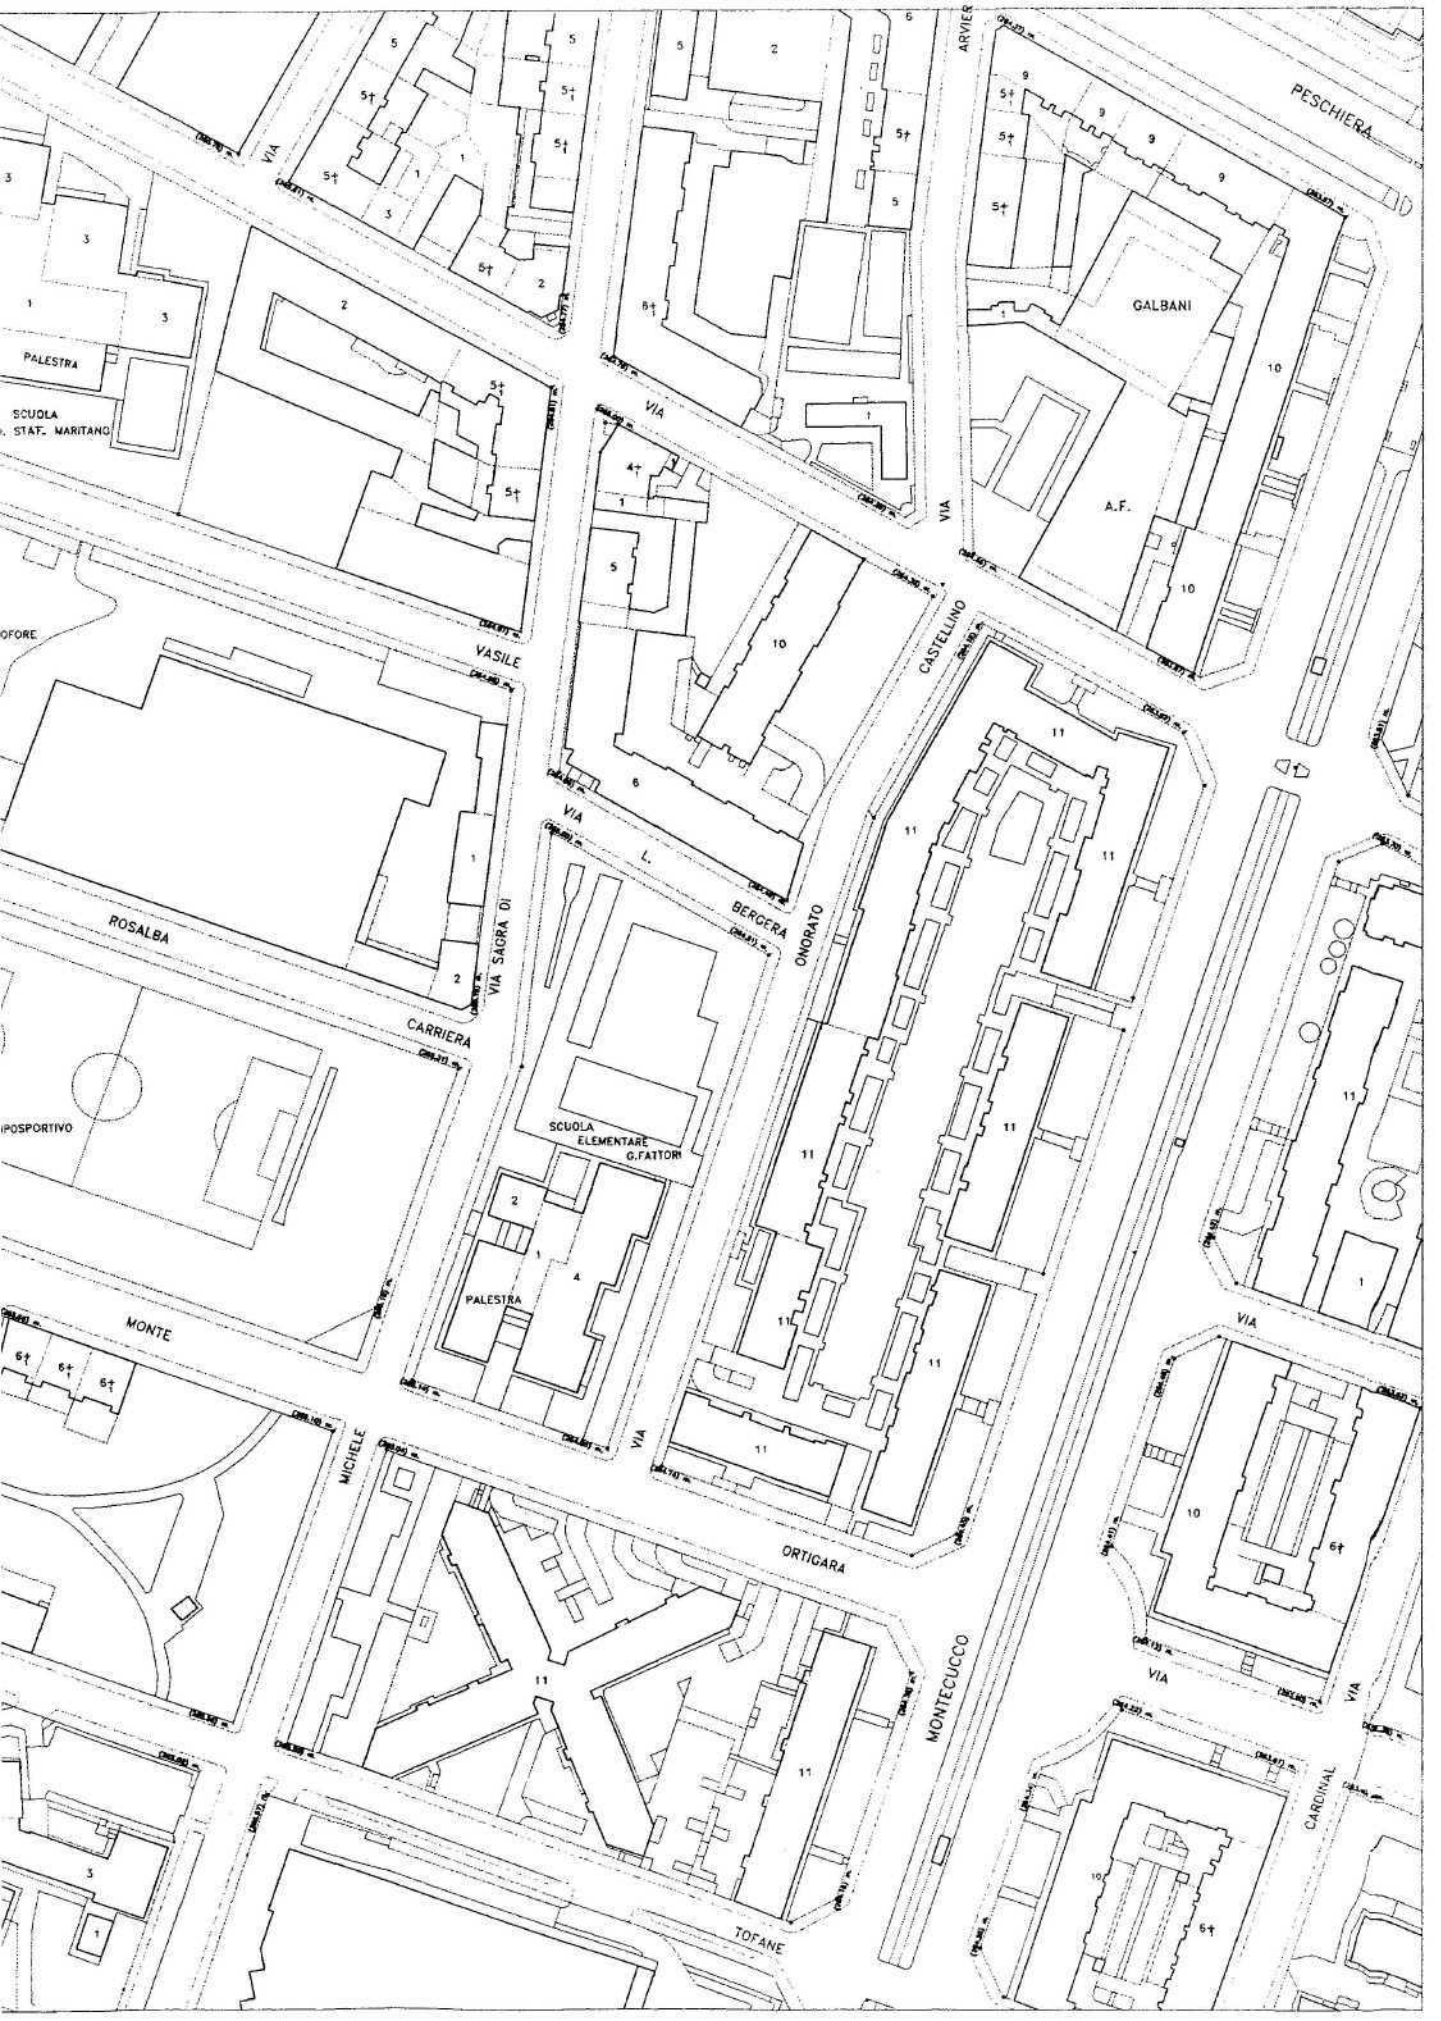

O TERRITORIALE TAVOLA 2 SCALA 1 :2000