Politecnico di Torino
Esami di Stato di abilitazione professionale
Prima sessione 2011 – 22 giugno 2011
Sezione B – SETTORE ARCHITETTURA JUNIOR

Tema n. 1

Prova pratica

Sviluppare il progetto preliminare di un fabbricato ad uso guardiola ingresso stabilimento industriale di nuova costruzione in forma esecutiva.
Oltre ad almeno una pianta e una sezione in scala 1:50, andranno disegnati almeno due particolari costruttivi in scala 1:20 di porzioni caratterizzanti quali particolari di facciata, particolari della copertura, particolari dei servizi igienici.

Prova scritta

Relativamente alla medesima costruzione della prova pratica, eseguire un computo metrico estimativo a voci accorpate per tipologia di opera, indicando le specifiche delle opere previste.

FABBRICATO AD USO GUARDIOLA
INGRESSO STABILIMENTO INDUSTRIALE

Scala 1:200

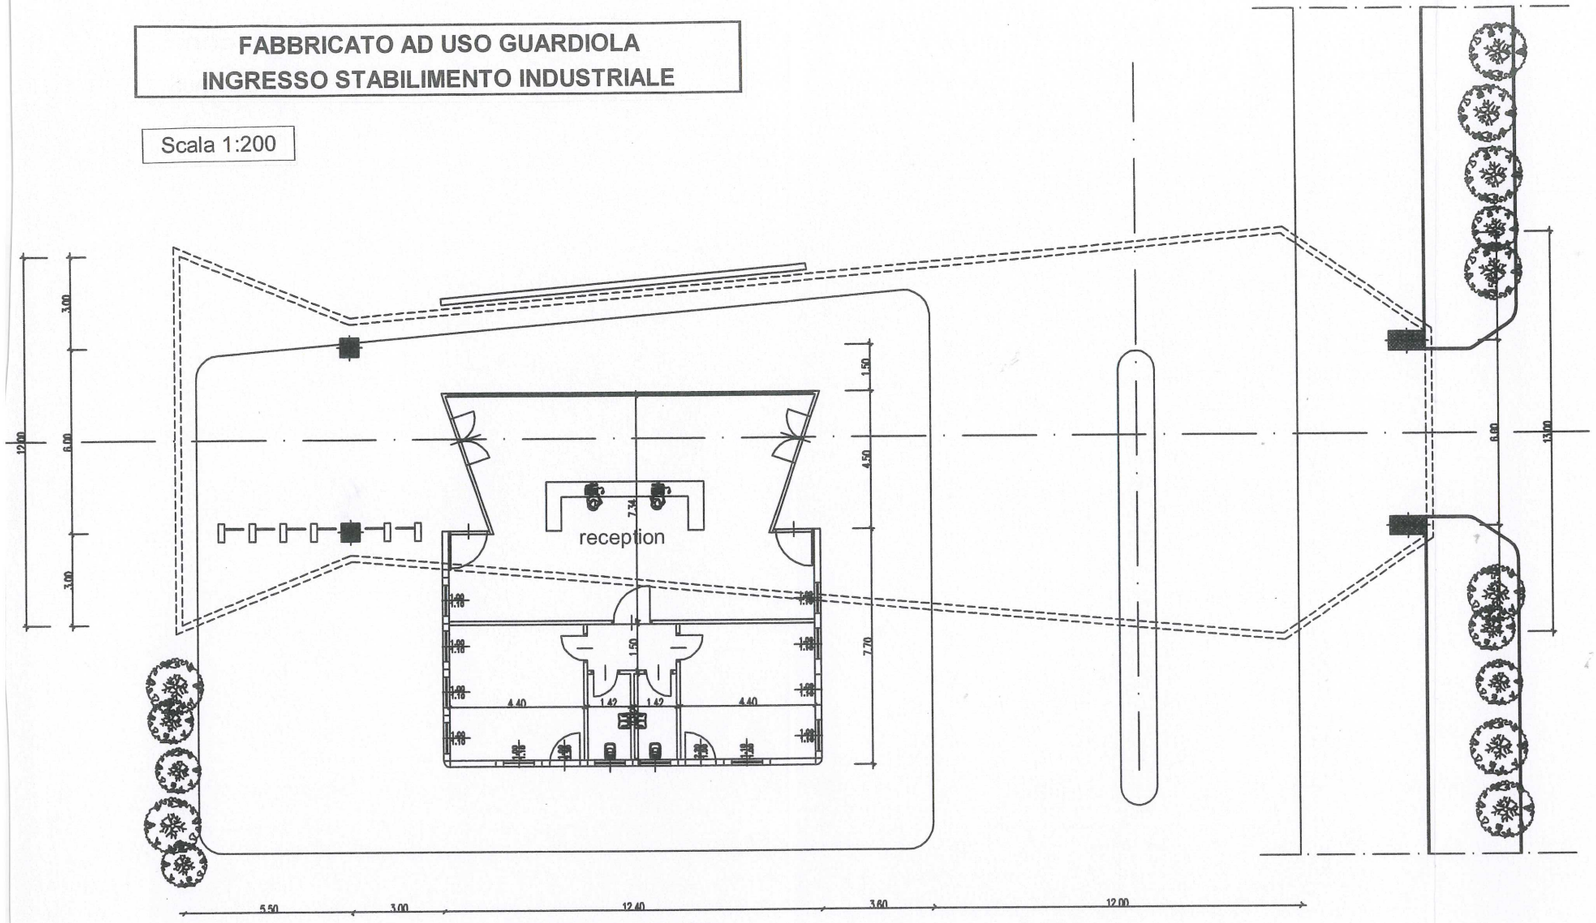

PIANTA PIANO TERRA

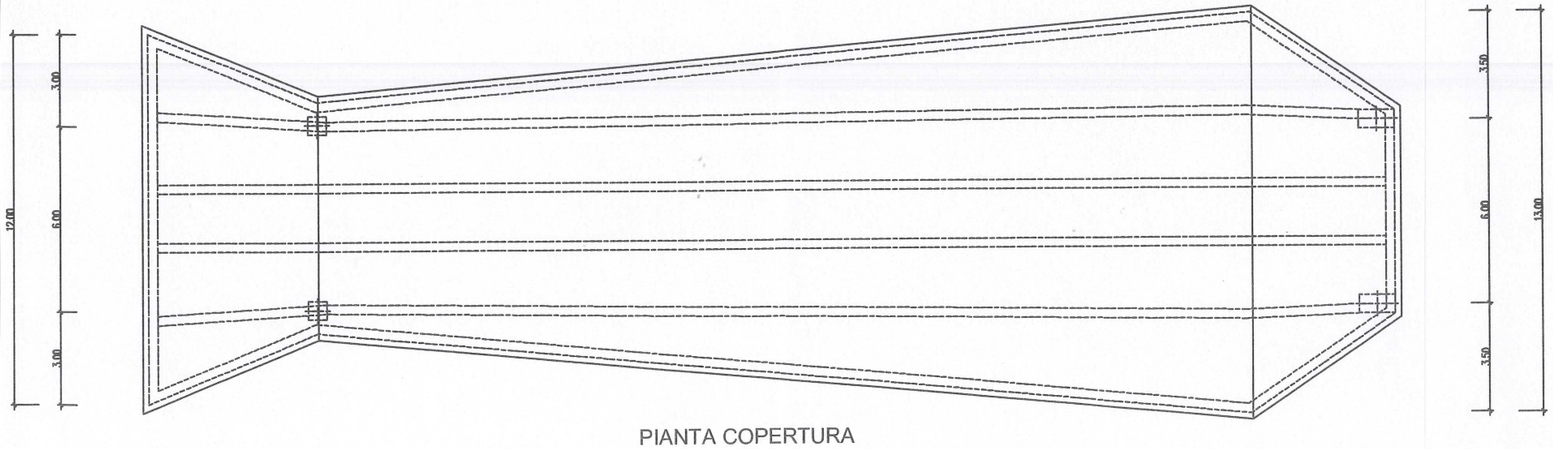

PIANTA COPERTURA

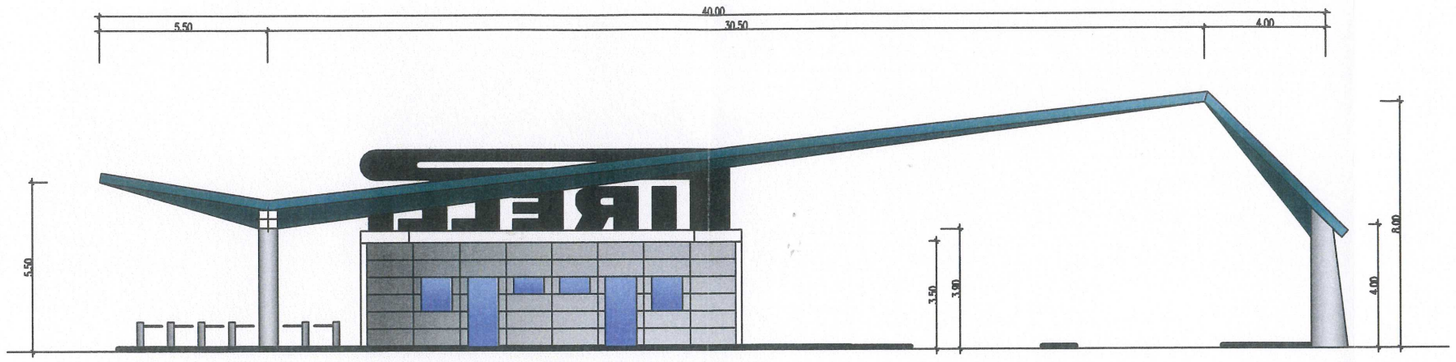

PROSPETTO EST

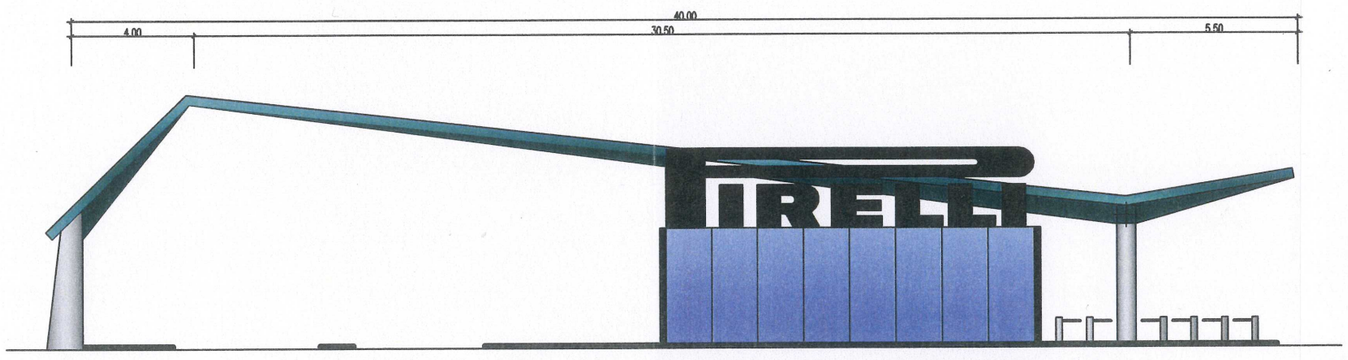

PROSPETTO OVEST

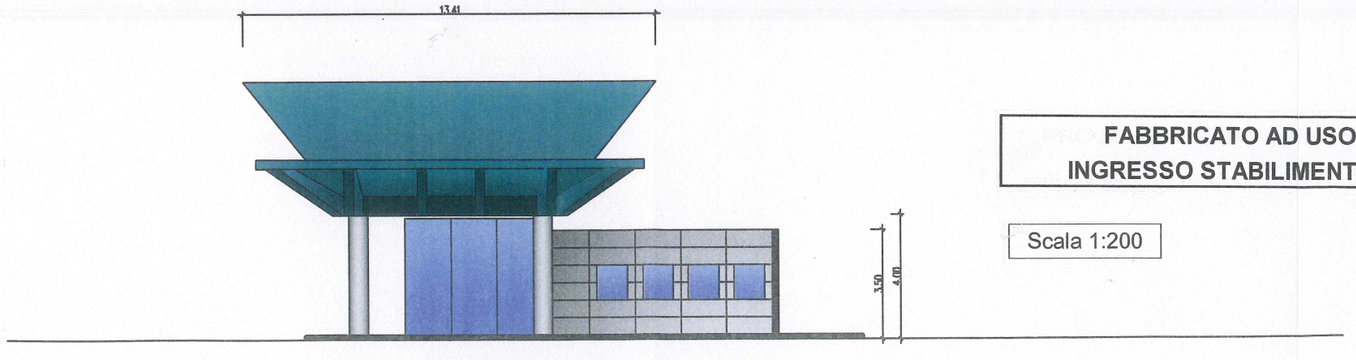

PROSPETTO SUD

FABBRICATO AD USO GUARDIOLA
INGRESSO STABILIMENTO INDUSTRIALE

Scala 1:200