

**Esame di Stato per l'abilitazione
all'esercizio della professione di Ingegnere**

SEZIONE B

SETTORE CIVILE-AMBIENTALE

PROVA PRATICA

14 febbraio 2005

**Tema
Architettonico**

Sull'area contrassegnata nell'allegata planimetria, elaborare, anche con schema dell'iter progettuale, il progetto di un "Centro ricreativo di quartiere".


Il progetto deve prevedere:

- Edificio organizzato con:
 - ingresso, atrio;
 - zona di soggiorno
 - area bar costituita da banco di mescita, ingresso di servizio, piccola dispensa-magazzino, area di cottura cibi per piatti rapidi, servizio igienico privato (60-80 m²),
 - area di consumazione in piedi ed area di consumazione da seduti (80-100 m²);
 - servizi per il pubblico
- Aree attrezzate esterne per il soggiorno, il gioco dei bambini, e a verde

Le parti edificate dovranno rispettare la distanza minima di 10,00m dal filo stradale e 5,00m dai confini privati.

Sono richiesti i seguenti elaborati:

- Planimetria del lotto e dell'immediato intorno, con definizione dei percorsi ed eventuali sezioni
- Piante, elaborate con la definizione della scala 1:100
- Prospetti e Sezioni ritenute significative, con la definizione della scala 1:100
- Studio di un ambiente a scelta, con indicazione schematica degli arredi, a dimostrazione del dimensionamento funzionale-distributivo, in scala opportuna
- Breve relazione con annotazioni descrittive delle principali scelte progettuali

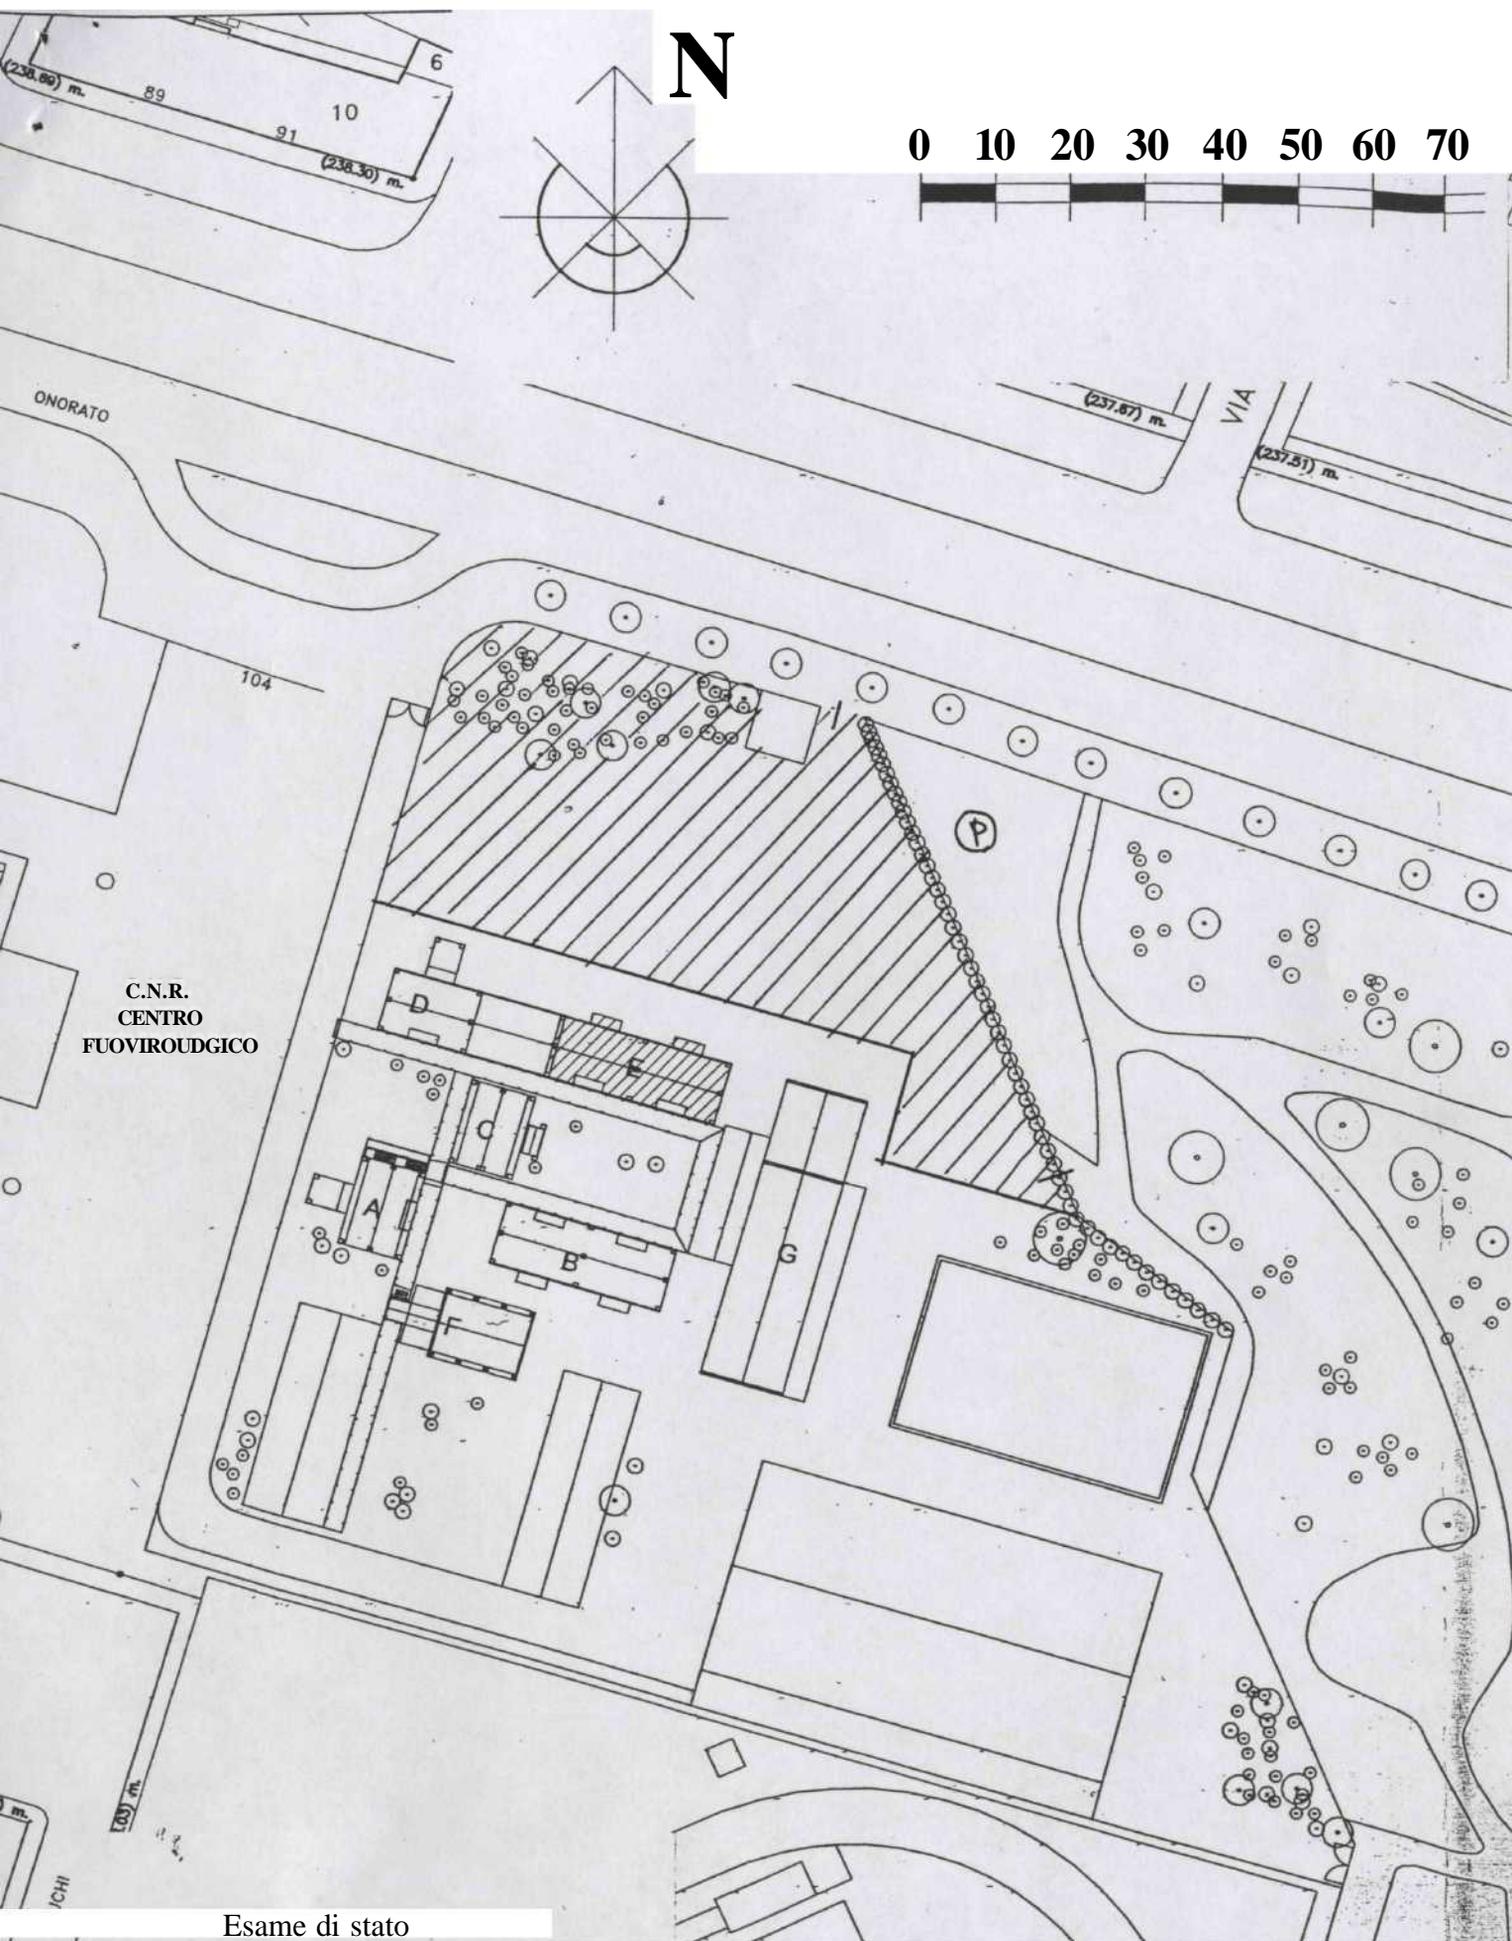

N

0 10 20 30 40 50 60 70

C.N.R.
CENTRO
FUOVIROUDGICO

Esame di stato
Sezione B
Prova pratica
Settore Civile-ambientale
14 02 2005

Planimetria
Scala 1:1000