

**Tema n. 1**

**Prova pratica**

Nella parte alta della Città di Mondovì è presente una piazza storica di forma pressochè trapezoidale, di superficie circa mq. 3600, con i lati quasi completamente porticati. Sulla piazza convergono sei strade carrabili e la stazione di arrivo di una funicolare che raccorda la parte bassa e la parte alta della città.

Sulla piazza si affacciano la sede del Museo della ceramica (Portici lato Est), la Chiesa della Missione e l'antico Palazzo di Città (lato Sud).


Si richiede la **progettazione della piazza senza tenere in considerazione l'aiuola presente nella documentazione fornita.**


Il progetto deve essere sviluppato nei seguenti elaborati:

- planimetria generale di sistemazione della piazza in scala 1:200 con specifica indicazione dei flussi in ingresso e uscita, dei percorsi all'interno della piazza, della sistemazione delle diverse aree previste e del sistema di illuminazione;
- 1 sezione longitudinale e 1 trasversale in scala 1:200
- particolari di un elemento costruttivo con indicazione dei materiali naturali e artificiali utilizzati in scala 1:20 (pianta, sezione e prospetto)

Materiale fornito:

- mappa dell'area
- fotografie
- planimetria in scala 1:500
- planimetria in scala 1:200

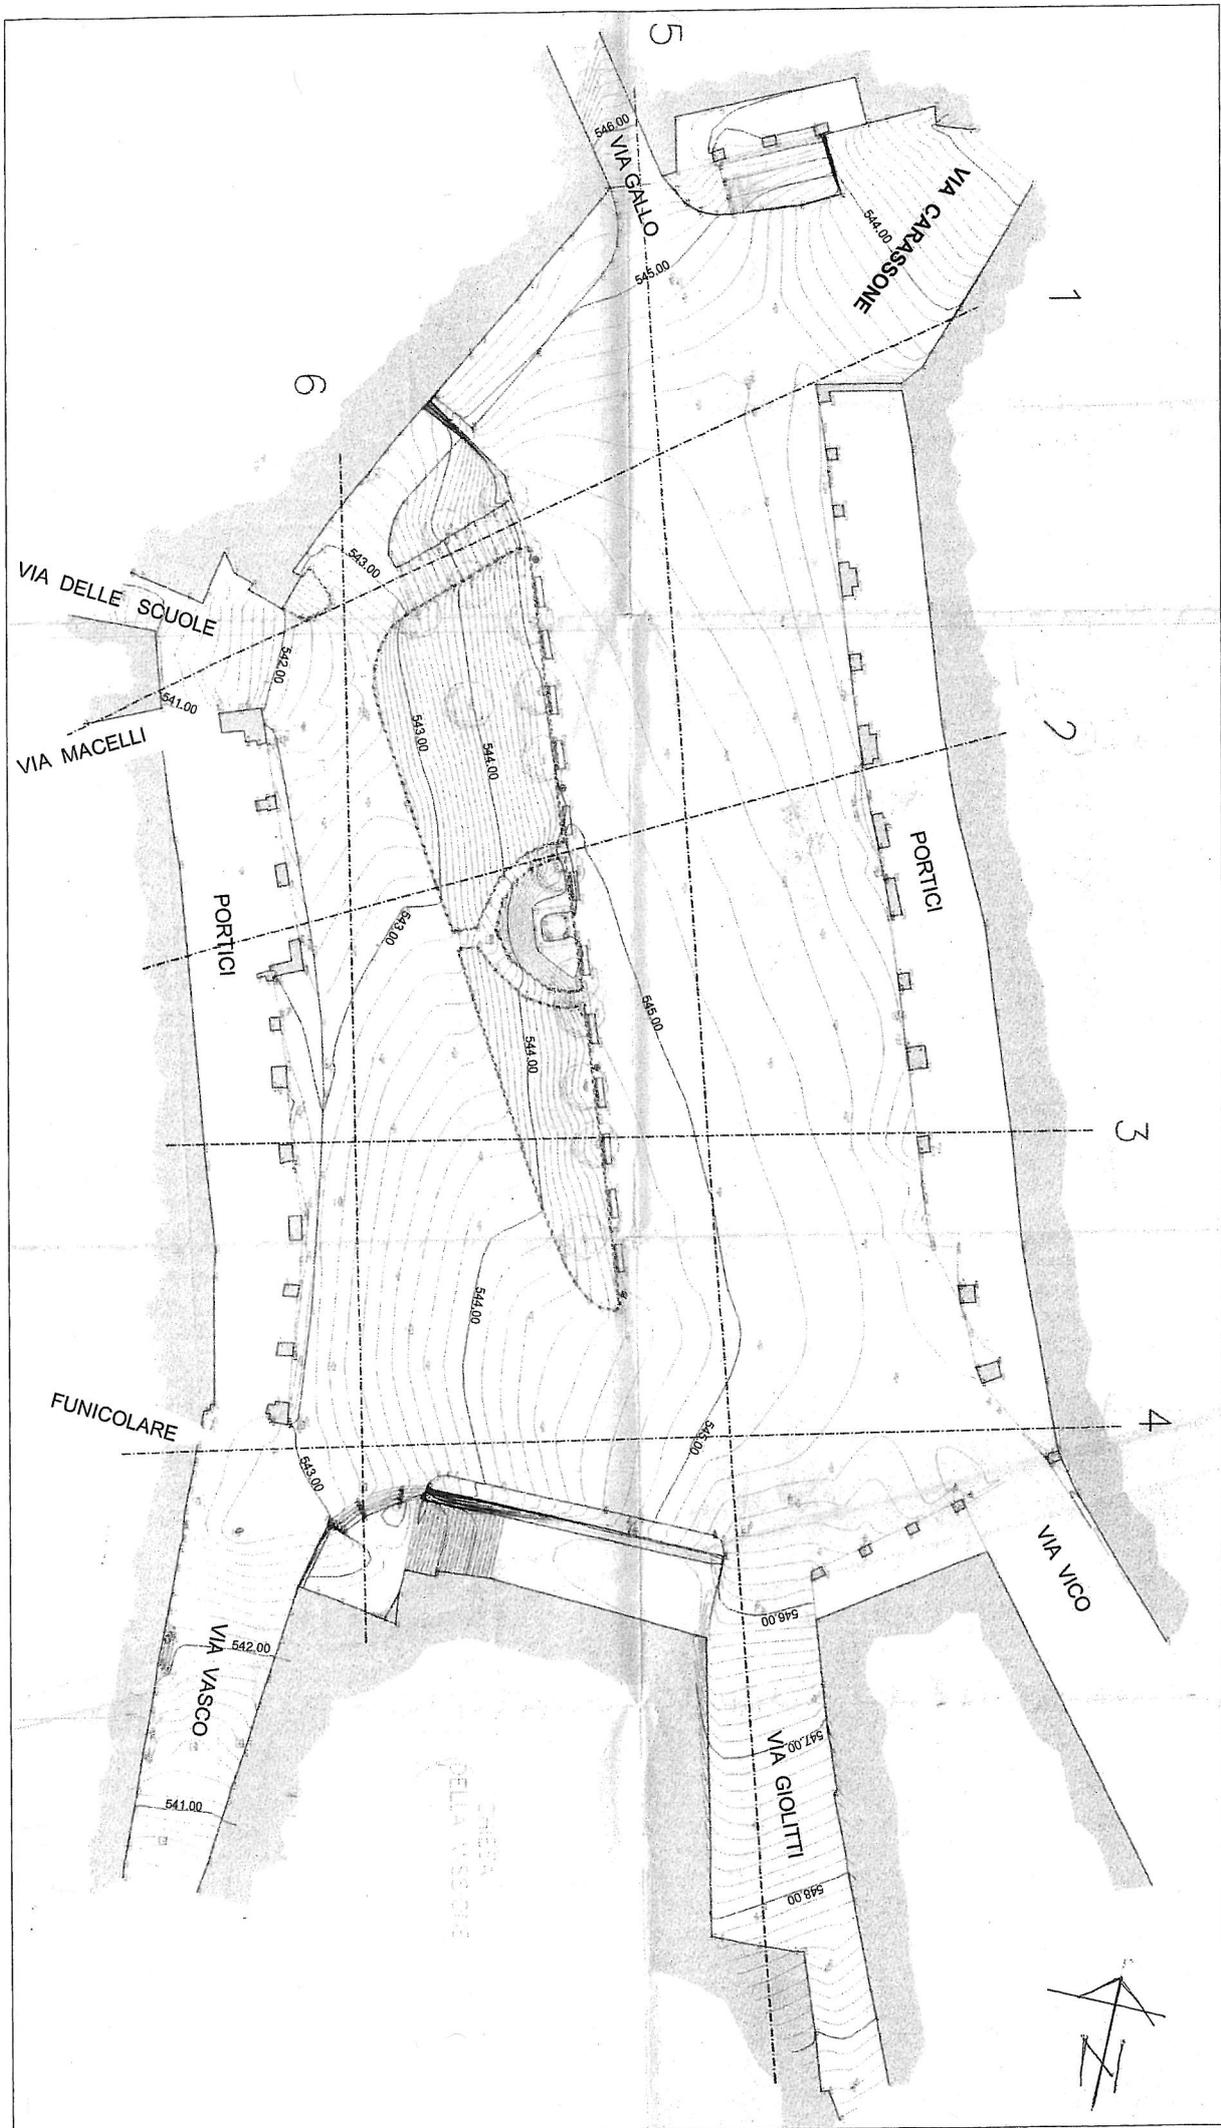

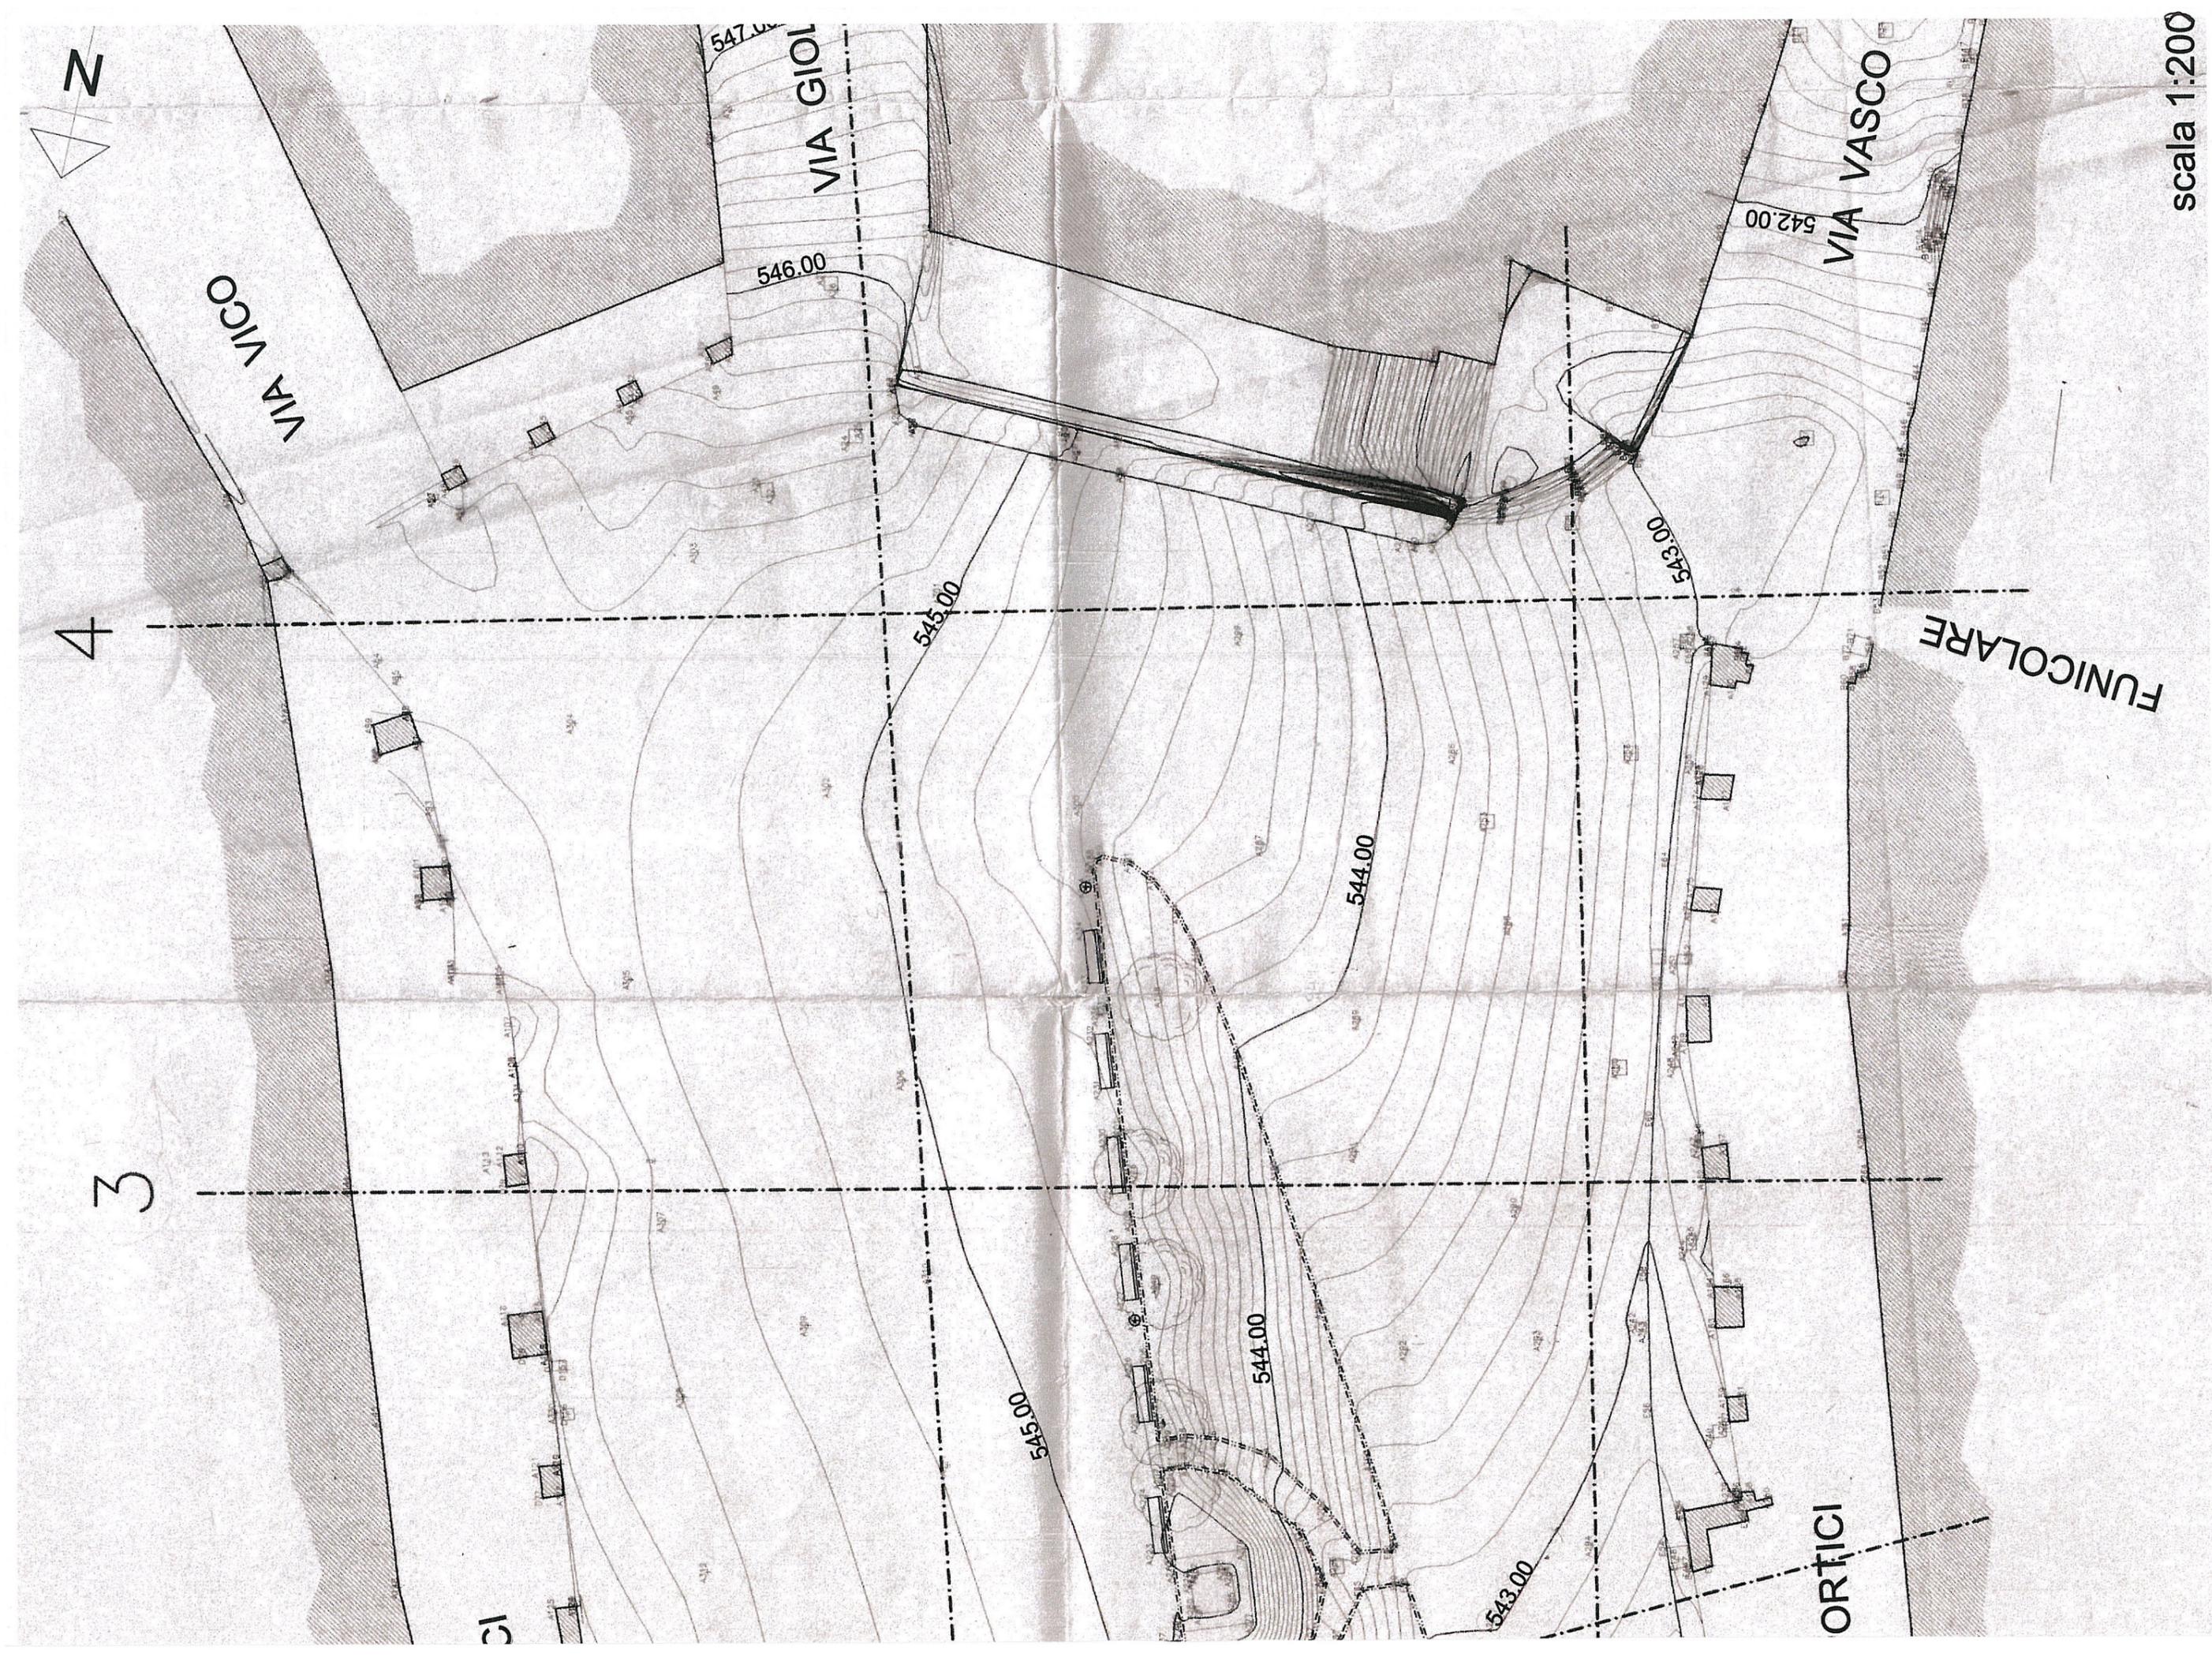


scala 1:200

pag. 3

PA1 - Settore A - Paesaggistica - Tema 1

1

2

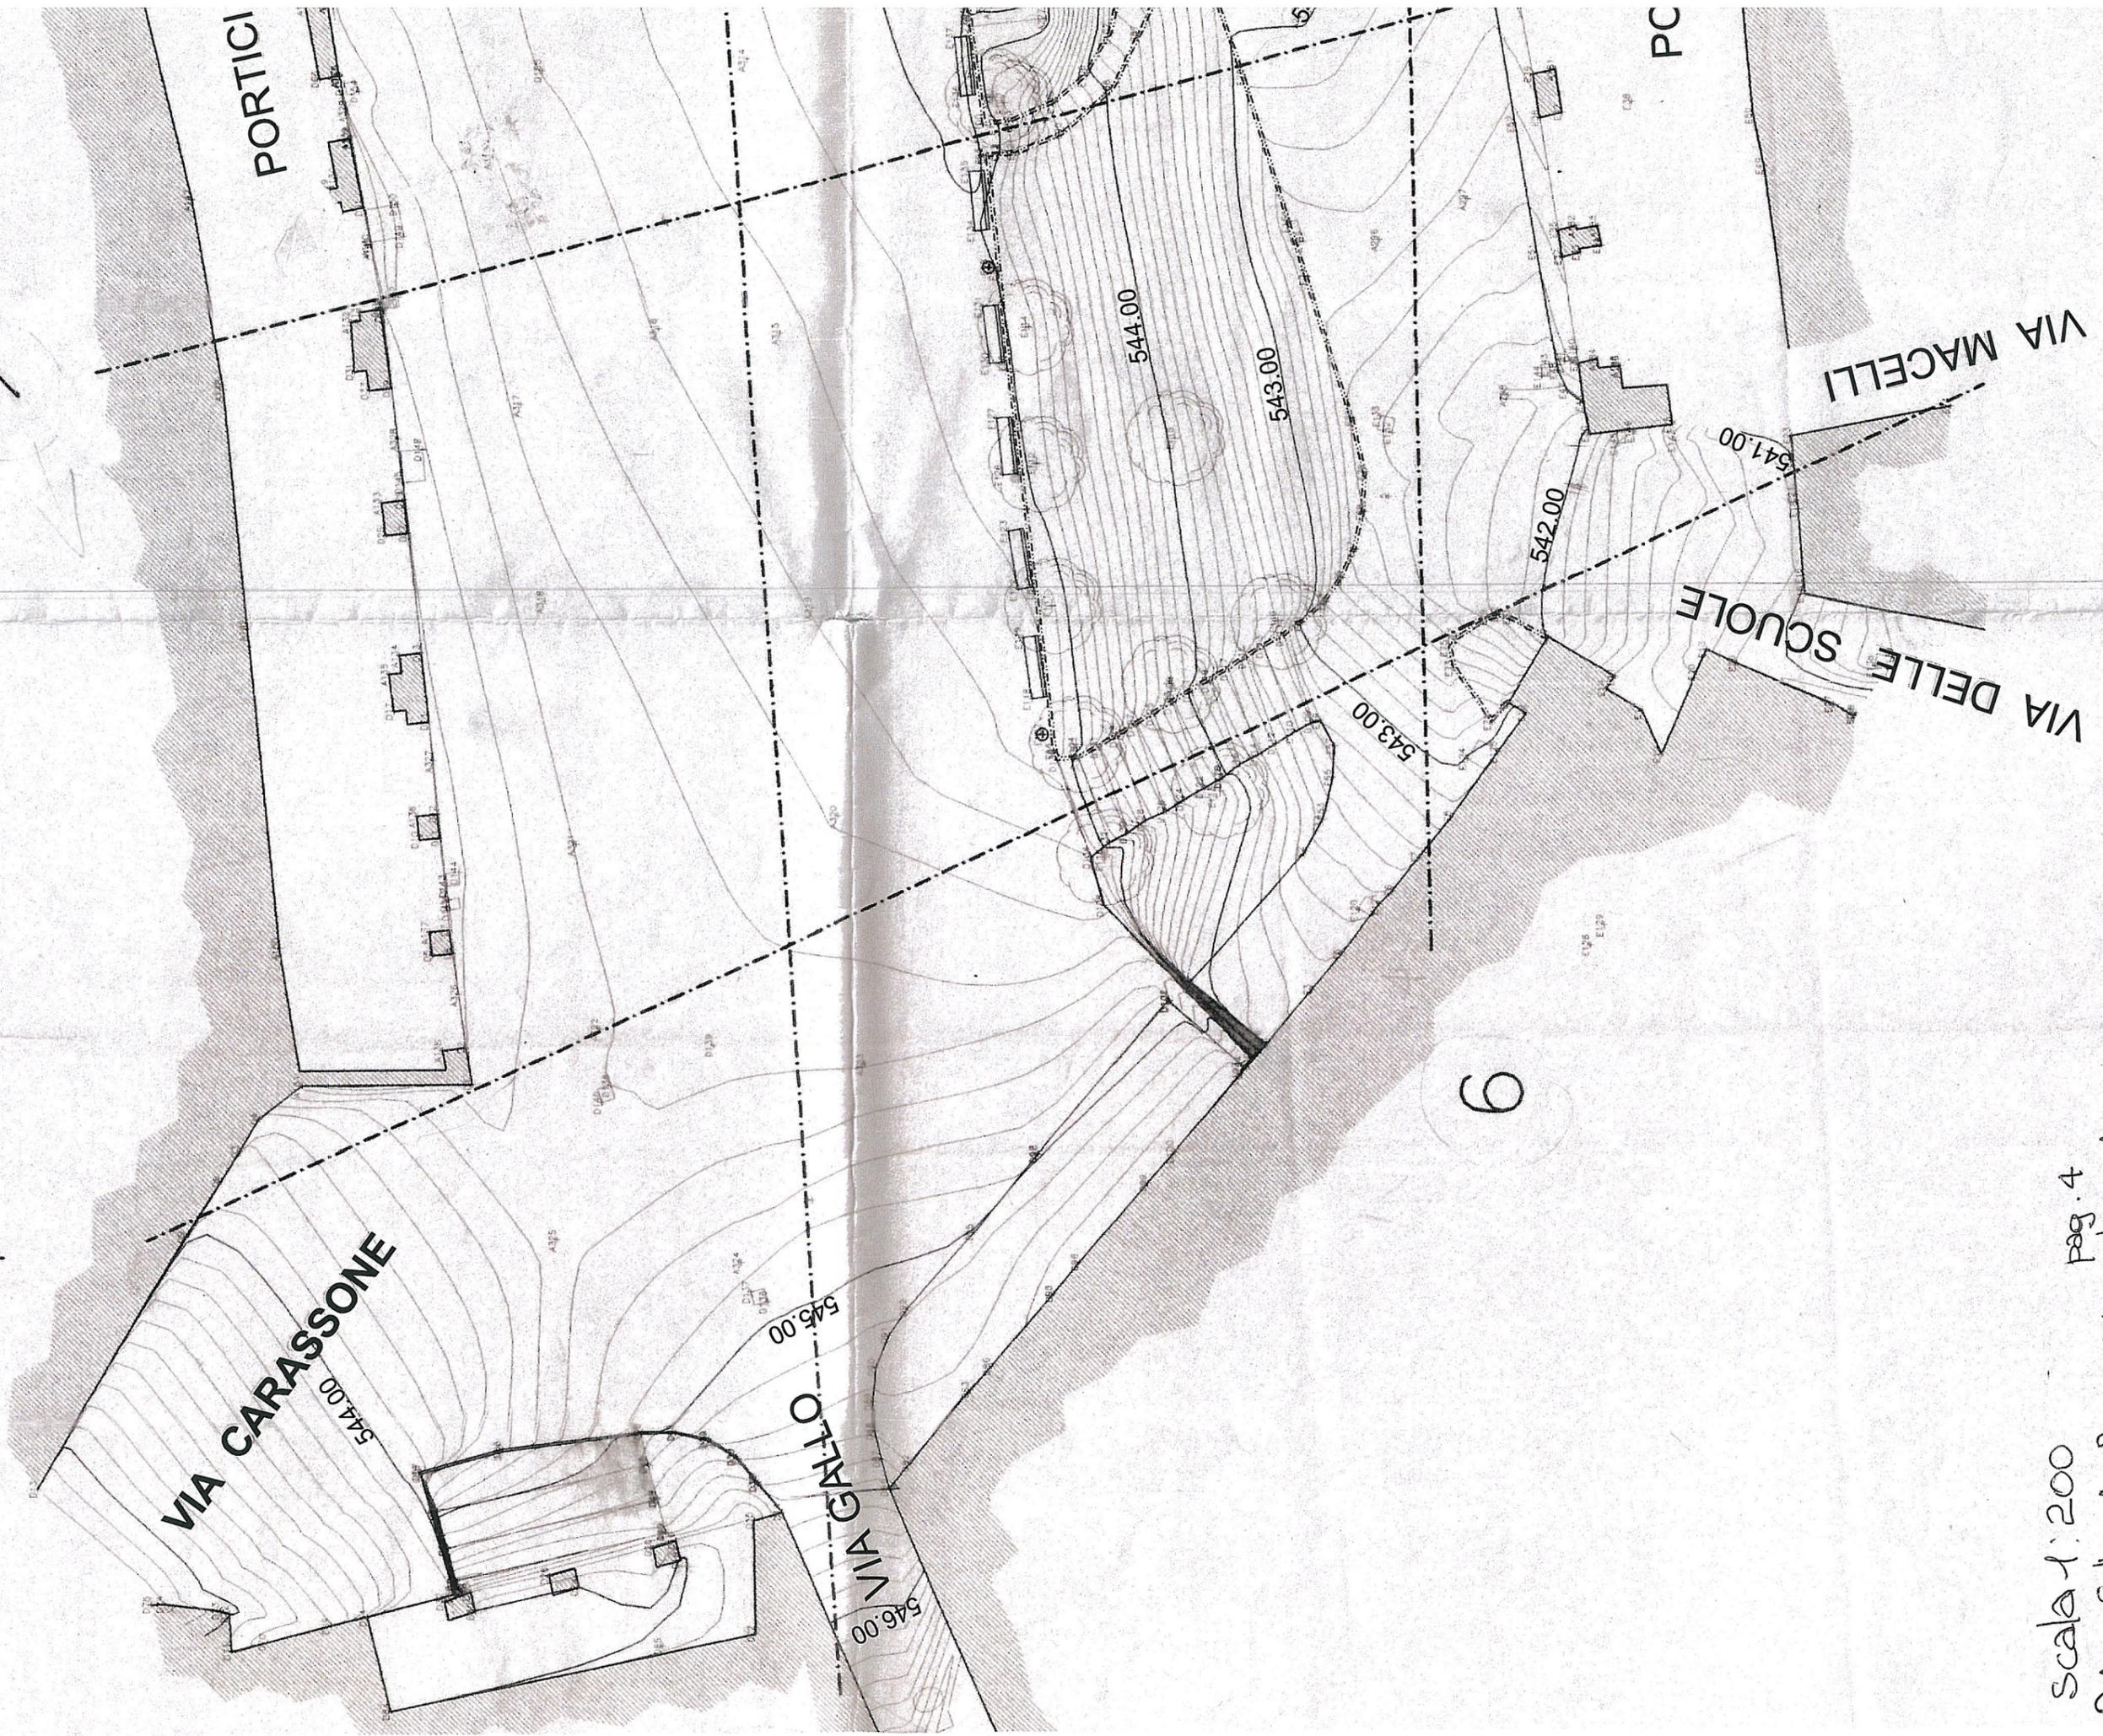

6

PC

