

Tema n. 3

Prova pratica

Un grande centro commerciale nella zona Nord di Torino, intende riqualificare la zona a parcheggio presente nell'area antistante all'edificio (circa mq 50.000), inserendo elementi di verde attrezzato, un nuovo impianto di illuminazione pubblica, arredi, per migliorare la qualità percettiva e ambientale dello spazio. A tal fine è ammessa la riduzione del 25% max. della superficie a parcheggio.

Il progetto deve essere sviluppato nei seguenti elaborati:

- planimetria generale in scala 1:2000 con indicazione degli spazi funzionali e il sistema di relazioni funzionali e spaziali con il contesto;
- pianta e una sezione 1:200 di una porzione significativa del progetto, con la descrizione delle opere;
- particolari di un elemento significativo con indicazione dei materiali naturali e artificiali utilizzati, in scala 1:20 (pianta, sezione e prospetto).

Materiale fornito:

- foto aerea;
- foto
- planimetria in scala 1:2000;




PA 3 - settore A - Paesaggistica - tema 3 - pag. 2



pag. 3

PA3 - Settore A - Paesaggistica - tema 3

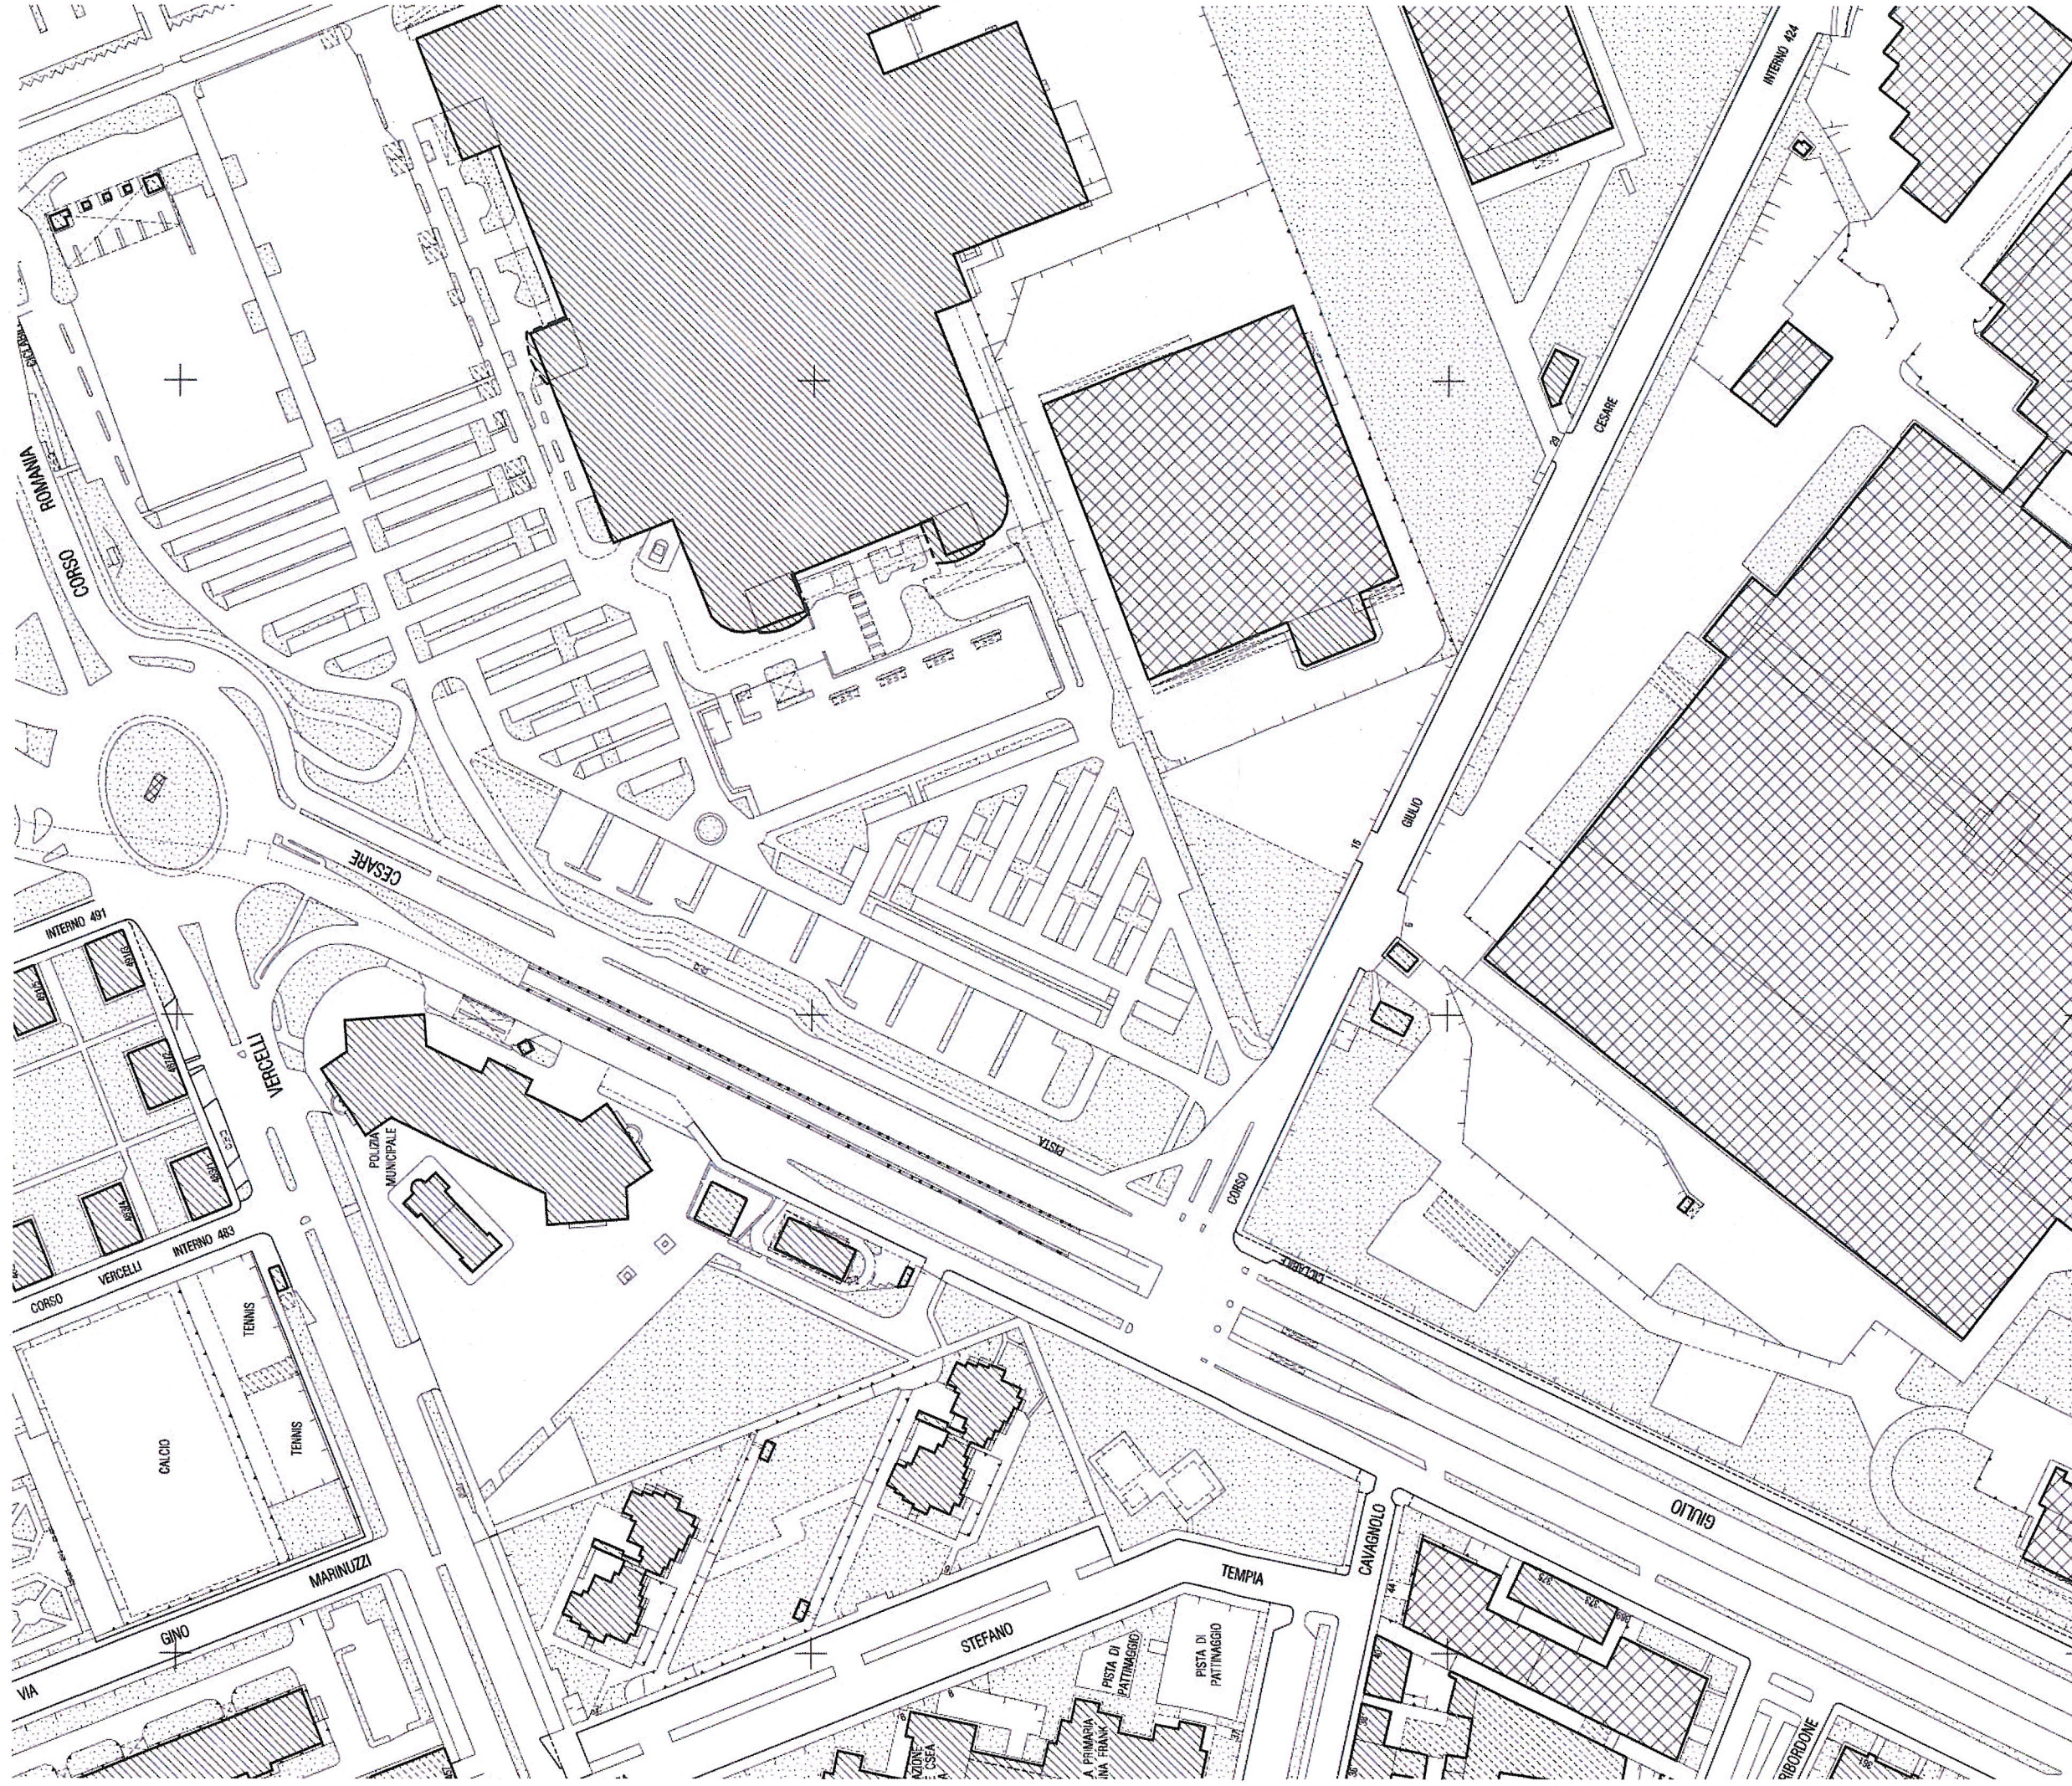

SCALA 1:2000