

Politecnico di Torino

Esami di Stato per l'abilitazione all'esercizio della professione di Conservatore

Prima sessione 2014 – 18 giugno 2014

Sezione A – SETTORE CONSERVAZIONE


PROVA SCRITTA. Tema 2

Il mercato coperto, di cui si fornisce la documentazione, è stato costruito negli anni trenta del Novecento ai margini della città di Tortona in prossimità della linea ferroviaria. Esso costituisce una delle testimonianze del sistema di distribuzione e di riorganizzazione dei servizi pubblici definito durante il periodo del Fascismo. Gli adattamenti introdotti nel dopoguerra per rispondere con maggiore efficienza all'estensione delle sue funzioni (per es. aumento del numero di celle frigorifere, ampliamento dei vani per gli uffici) e gli scarsi investimenti nella manutenzione delle sue strutture sono alla base del suo stato di degrado.

Il/La candidato/a illustri gli strumenti e i metodi di indagine utili al riconoscimento dei fenomeni di degrado ed elabori un progetto di razionalizzazione della distribuzione delle funzioni evidenziando tipi e modalità di coinvolgimento delle diverse competenze tecniche che ritiene necessarie alla realizzazione dell'intervento.

Vedi Allegati

TORTONA

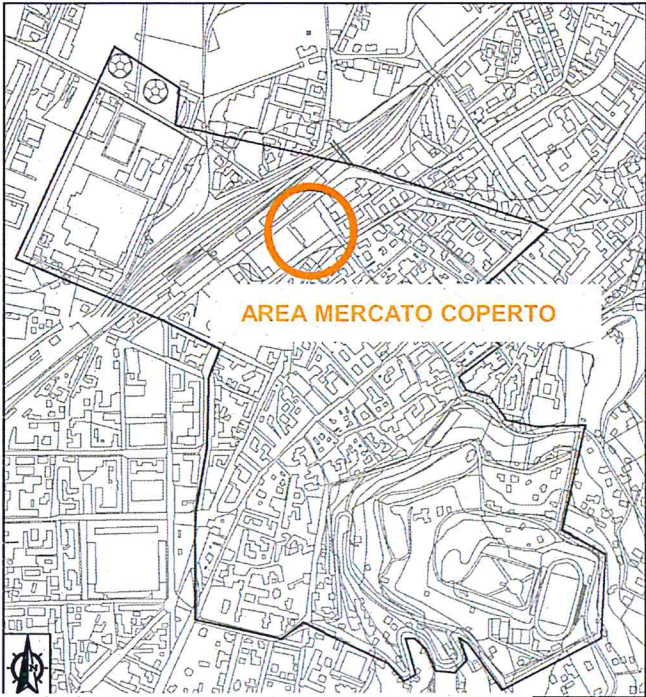

Localizzazione mercato coperto




Vista aerea




Fronte principale – via Anselmi

Planimetria generale

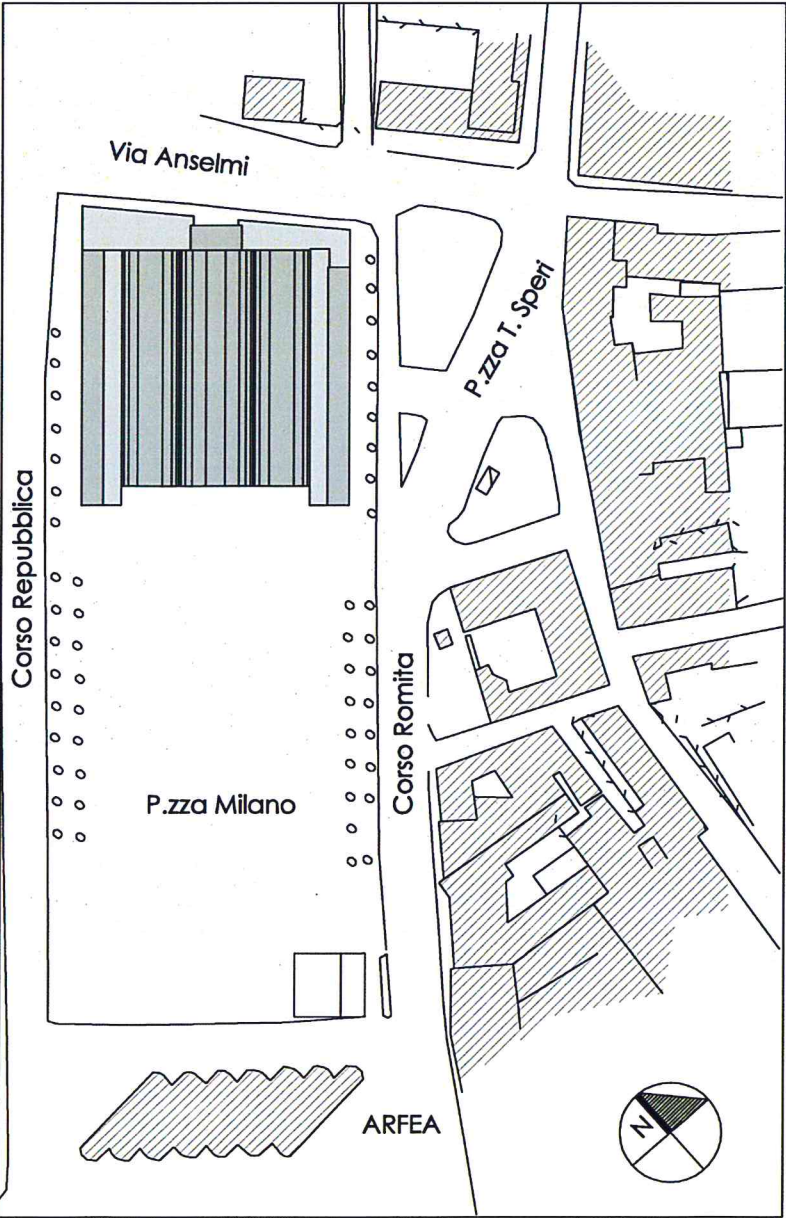

Pianta della copertura

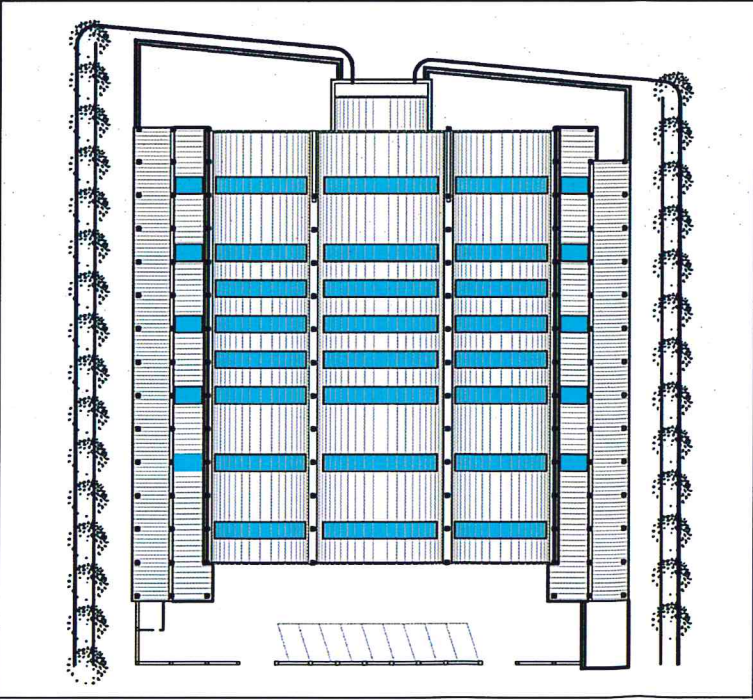

SCHEDA TECNICA "MERCATO COPERTO"

Composizione: vasto porticato caratterizzato da tre ampie falde di copertura a volta racchiuse da una cornice di corpi basti, su tre lati: C.so Repubblica e Via Anselmi ed aperta verso Piazza Milano

Struttura: muratura e pilastri con copertura con volte in latero-cemento

Dimensioni principali: spazio porticato centrale m. 50x25 (h. sotto chiave) e dai 7 agli 8 m (h. max volte)

Superficie utile porticata: 2.100 mq


Superficie coperta complessiva: 3.700 mq

Volumetria: 20.000 mc. circa

DESTINAZIONE FUNZIONALI



- 1 Posteggi tipo A dei "commercianti" attivi nel mercato ortofruttoriale all'ingresso da 32 mq + 32 sotto portico interno
- 2 Bar Mercato circa 150 mq
- 3 Centro Raccolta Latte di Alessandria circa 65 mq
- 4 Locali a disposizione
- 5 Guardiano-partineria
- 6 Posteggi tipo C dei "produttori" attivi nel mercato ortofruttoriale all'ingresso da 6.700mq
- 7 Muro di recinzione lato vs Piazza Milano
- 8 Servizi igienico-sanitari

Pianta scala 1:500



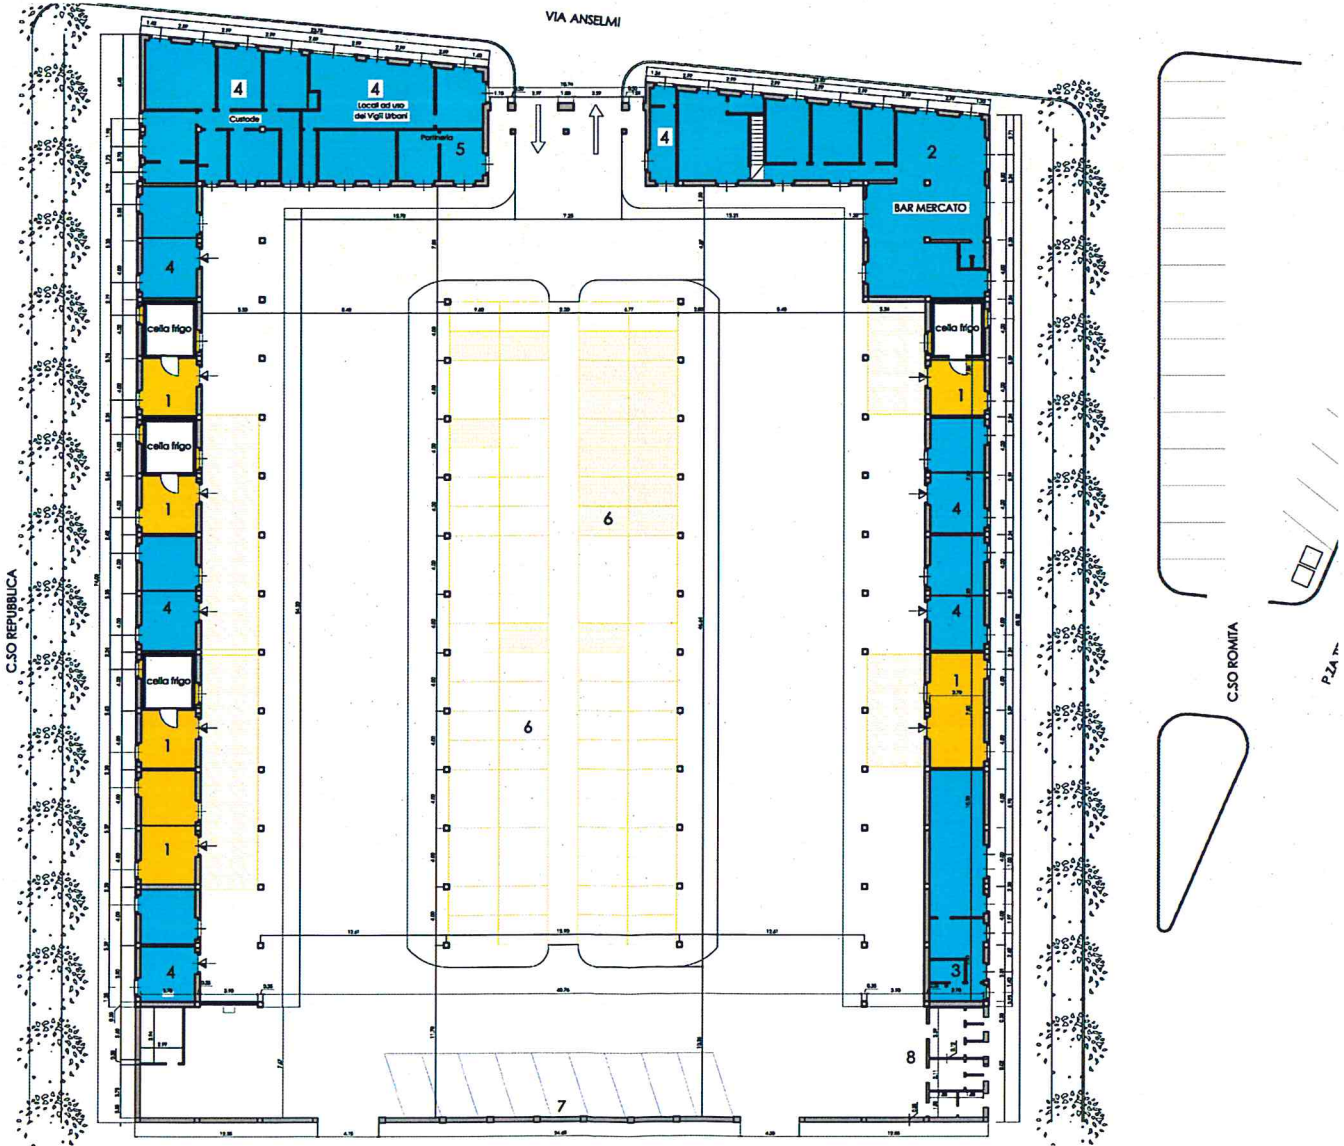




VISTE ESTERNE

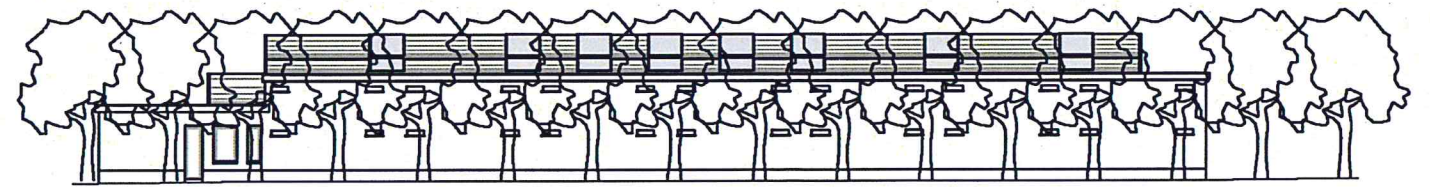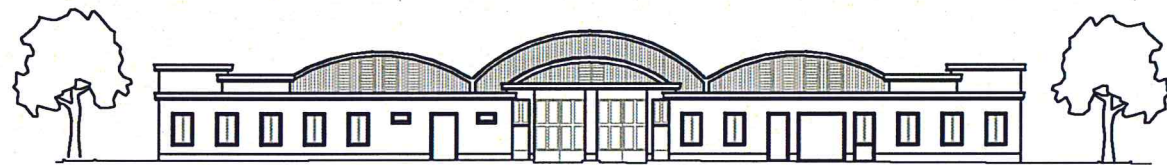

Prospetti scala 1:500

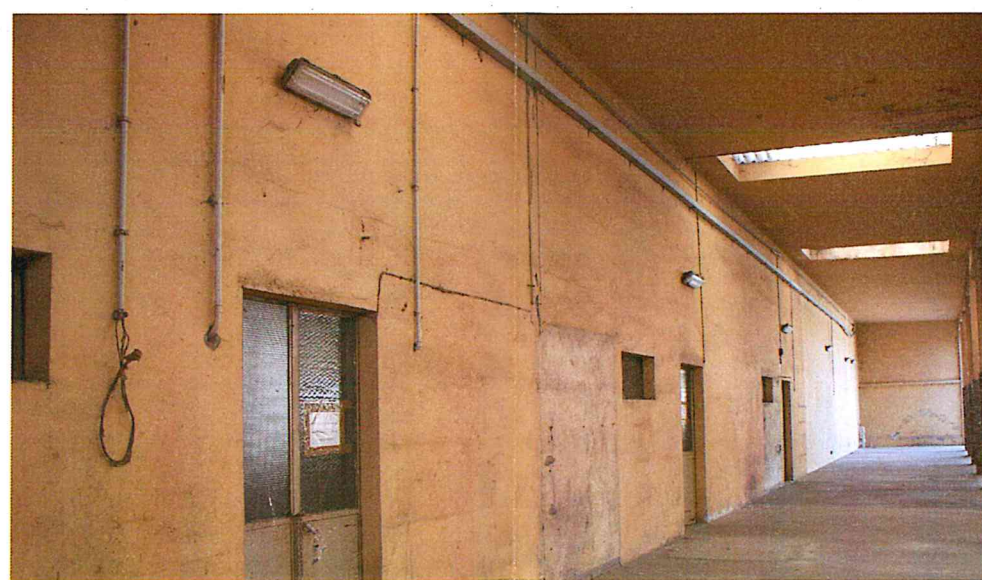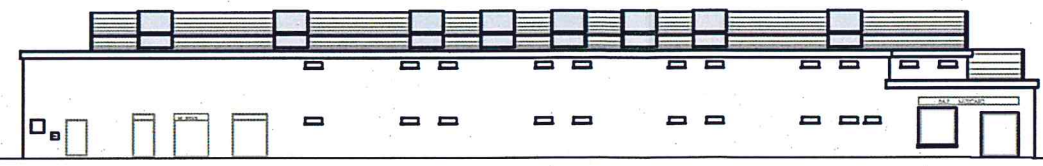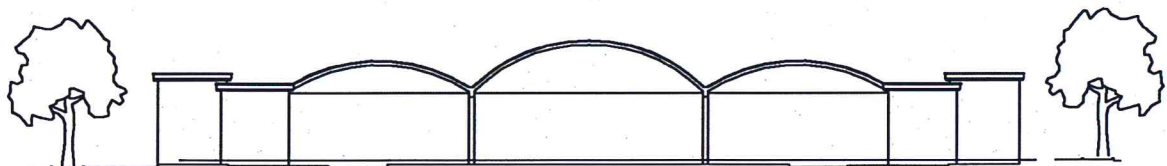

VISTE INTERNE