Politecnico di Torino
Esami di Stato per l'abilitazione all'esercizio della professione di Paesaggista
Prima sessione 2015 – 17 giugno
Sezione A - SETTORE PAESAGGISTICA

PROVA PRATICA - Tema n. 2

PROGETTAZIONE DI UN'AREA VERDE IN UN CONTESTO URBANO STORICO.

Nell'ambito individuato in rosso sulla planimetria generale, progettare uno spazio verde che diventi elemento di *ricucitura* tra due ambiti stradali su livelli altimetrici differenti.
Il candidato dovra' tenere conto che nell'area in oggetto sono presenti scavi archeologici (indicati sulla planimetria), che potra' eventualmente provvedere alla demolizione o alla schermatura degli edifici contornati in rosso (attualmente pericolanti) e che le quote di livello dei vari ambiti saranno da mantenere, in quanto presenti rovine e scavi archeologici che saranno opera di rivalutazione e inserimento nell'idea progettuale.
Si consideri e si tenga conto del fatto che l'area dovra' essere accessibile per le persone con ridotta capacita' motoria.
Per l'eventuale scelta delle specie arboree, ci troviamo in un contesto urbano situato nel centro Italia a 300 m. s.l.m.
Gli allegati grafici (planimetria dell'area e sezioni) sono in scala 1:500.
Il candidato sviluppi pertanto una proposta progettuale, producendo a suo giudizio una serie di elaborati grafici in scala da lui ritenuta opportuna, per illustrare le scelte di progetto. Si consideri inoltre, l'eventuale progettazione di elementi di arredo urbano inseriti nel contesto.

SCALA 1:500

Possibilità di demolizione

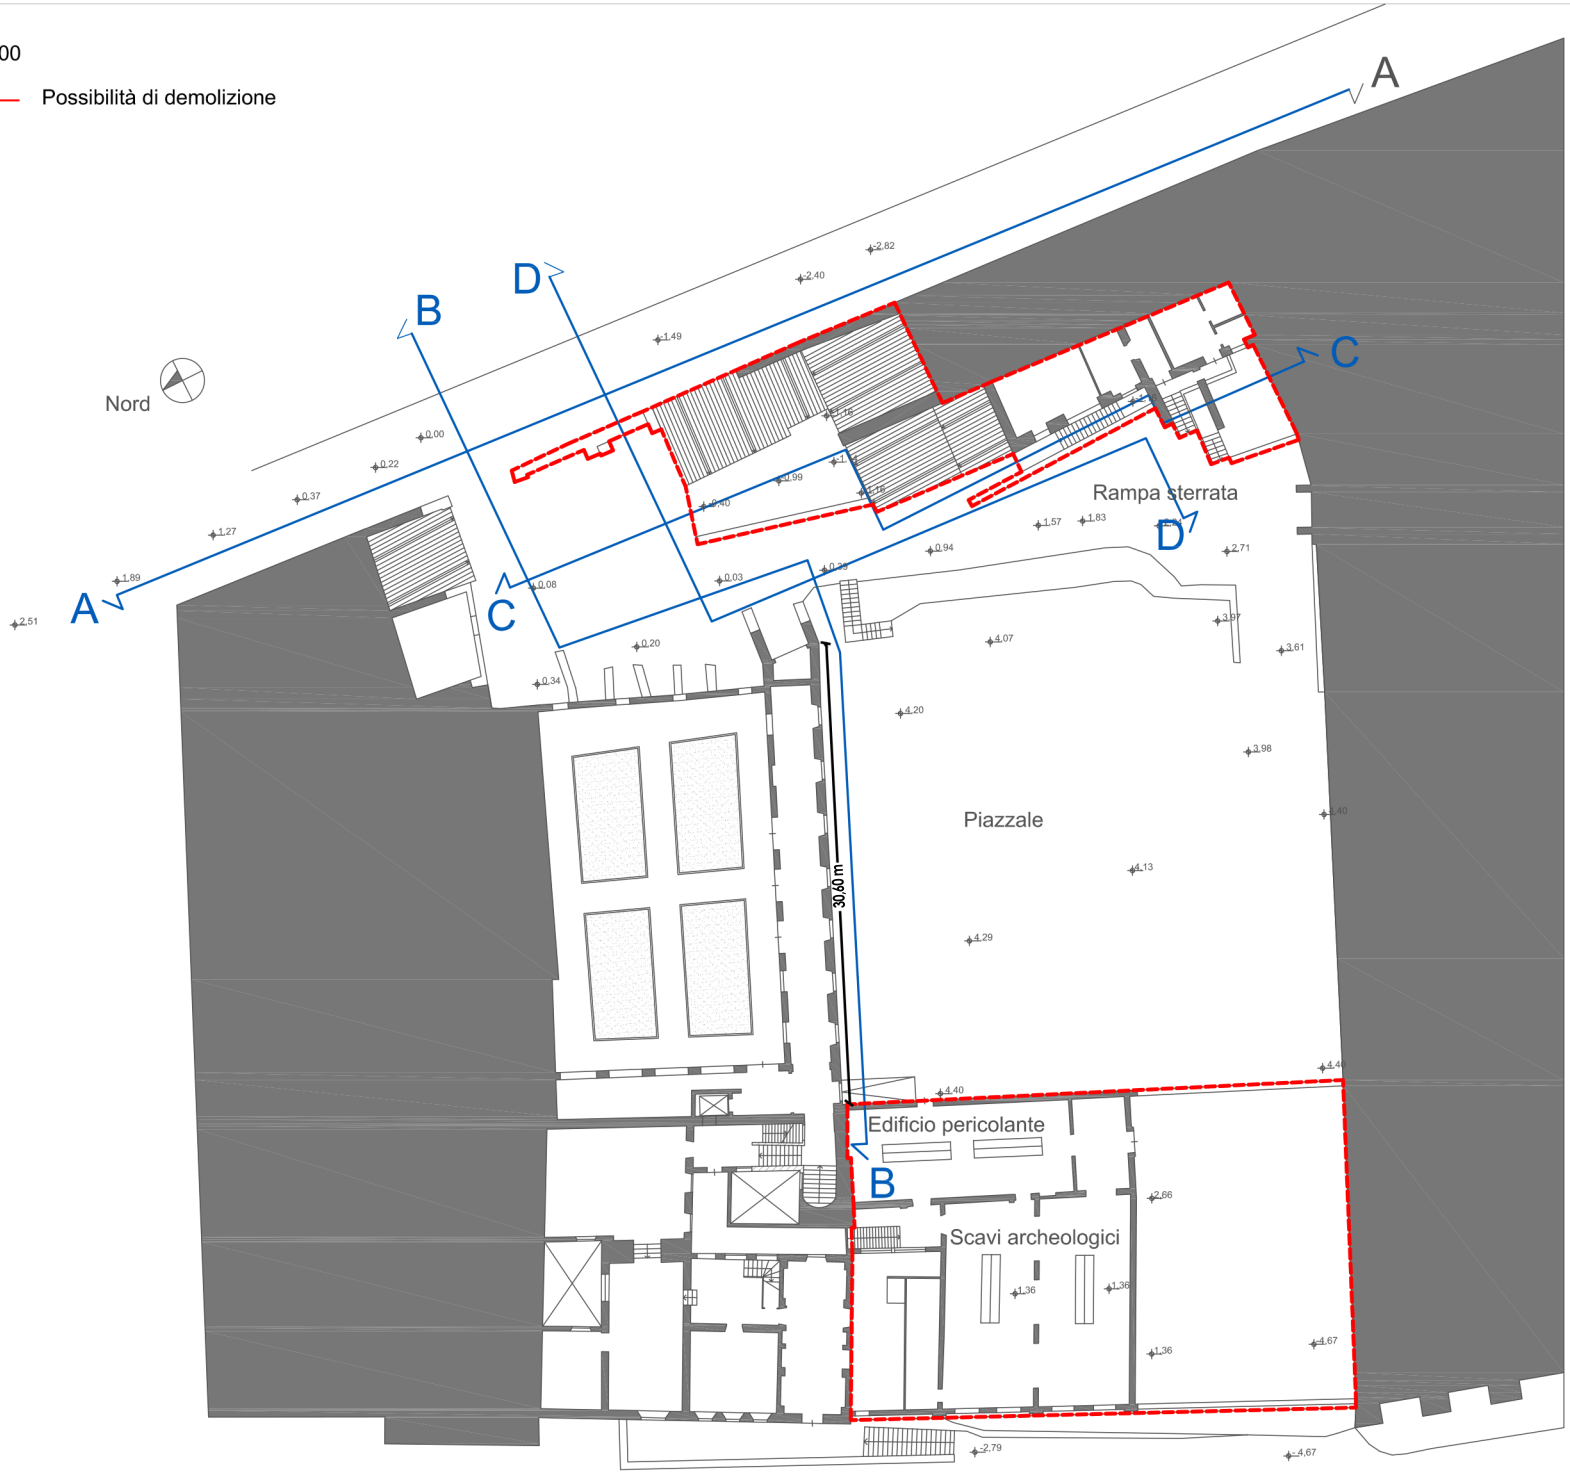

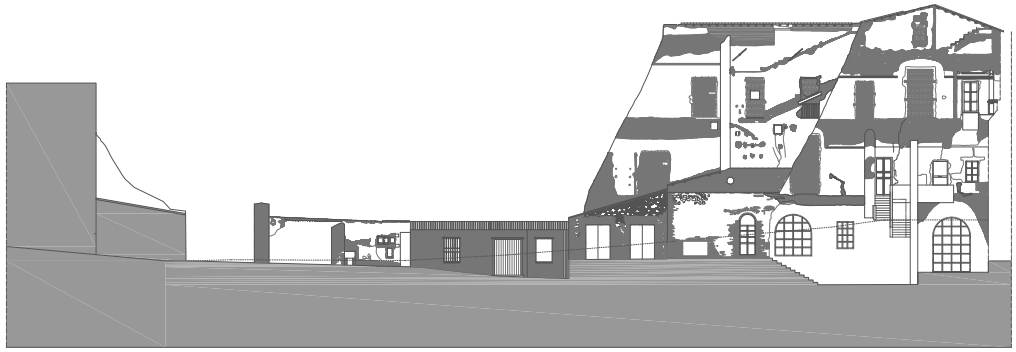

Sezione C - C

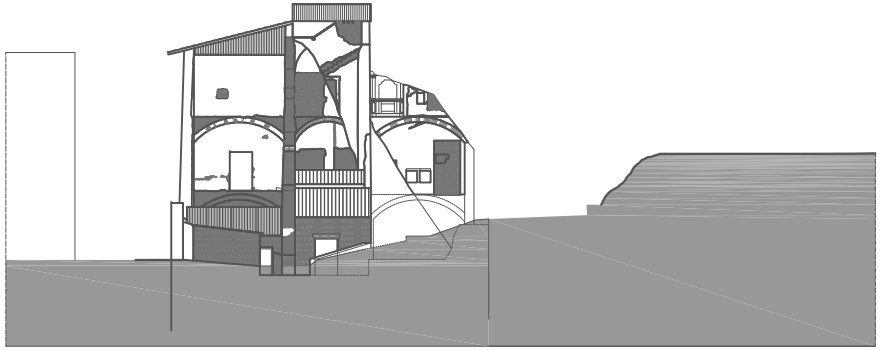

Sezione D - D

Sezione A - A

Sezione B - B

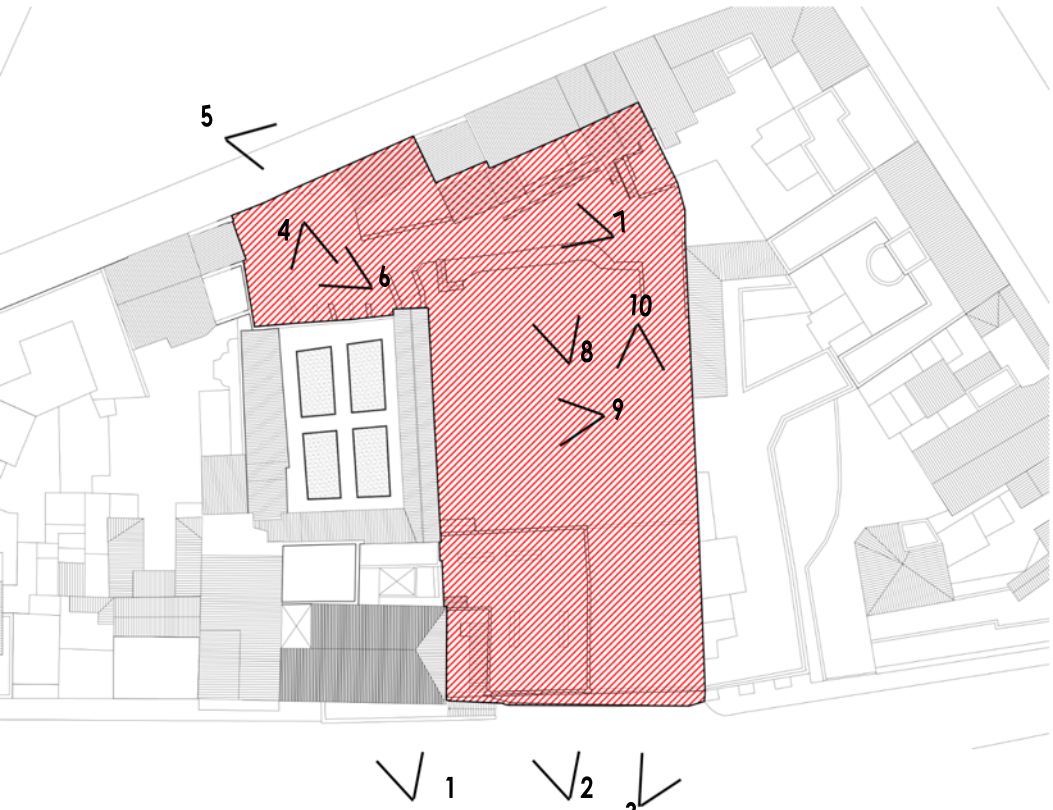

Planimetria generale con indicazione dei punti di presa fotografici.
In rosso l'area di intervento

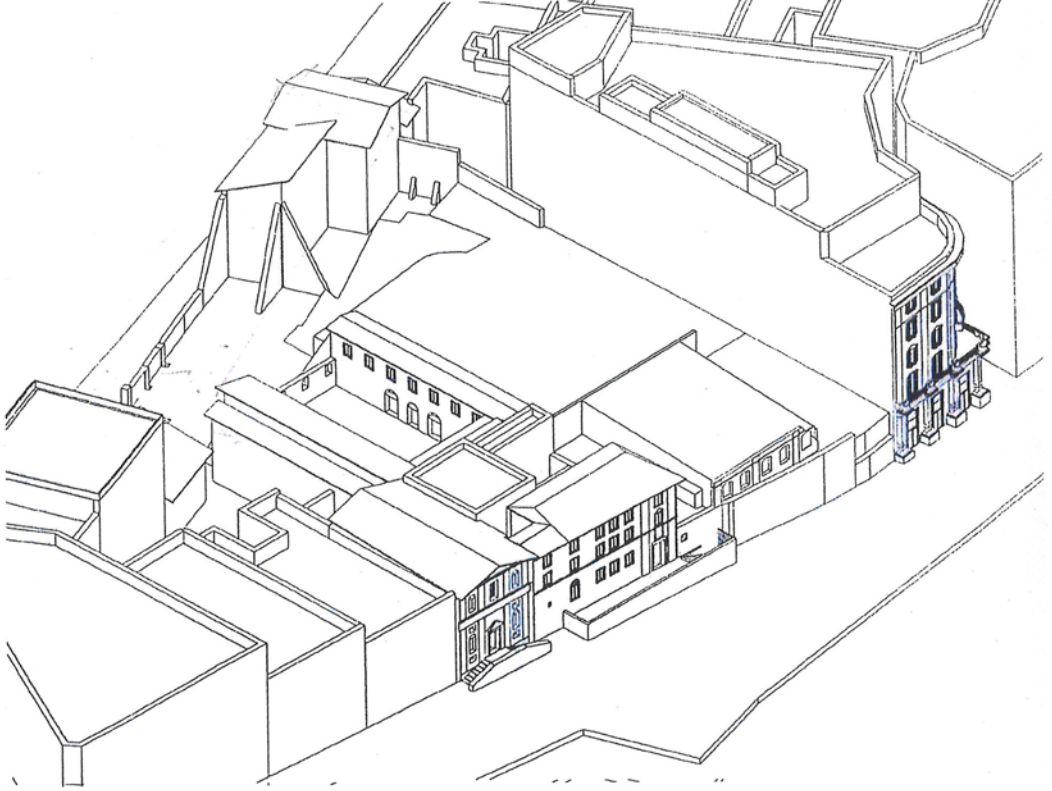

Assonometria generale

1

2

3

4

5

6

7

8

9

10

Contornata in rosso è rappresentata l'area oggetto di intervento nel 1835