Politecnico di Torino
Esami di Stato per l'abilitazione all'esercizio della professione di Architetto iunior
Prima sessione 2016 – 22 giugno
Sezione B - SETTORE ARCHITETTURA

Tema n. 1

PROVA PRATICA

La prova riguarda un edificio posto all'interno di un tessuto storico caratterizzato da specifiche valenze architettoniche e urbane. L'edificio si affaccia su strada con la facciata originaria in muratura portante ed è privo del volume retrostante, venuto a mancare a seguito di un crollo.
Al candidato si richiede la realizzazione di un edificio che riutilizzi la facciata esistente e ricostituisca il volume retrostante attestandosi in accordo con una delle seguenti opzioni:

a) allineato sulla giacitura del filo interno della manica latostante più stretta;
b) allineato sulla giacitura del filo interno della manica latostante più larga.

L'edificio deve essere adibito ad attività commerciale al piano terra e residenziale nella parte soprastante, ciascuna con ingresso indipendente. L'attività commerciale dovrà essere provvista di un magazzino nella parte retrostante e di servizi igienici.
Il candidato può scegliere di realizzare un'area abitabile anche nel sottotetto, sistemato a mansarda.

Elaborati richiesti:

1. planimetria del piano terreno in scala 1:100;
2. planimetria del primo piano in scala 1:100;
3. prospetto principale in scala 1:100;
4. sezione in scala 1:100;
5. eventuale piano residenziale mansardato (a scelta del candidato).

PROVA SCRITTA

In relazione al progetto realizzato il candidato:

a) sviluppi una relazione illustrativa e
b) elabori una valutazione schematica delle opere edilizie previste e dei costi relativi.

Detta prova deve essere contenuta entro quattro facciate.

FACCIATA SU VIA 1:100

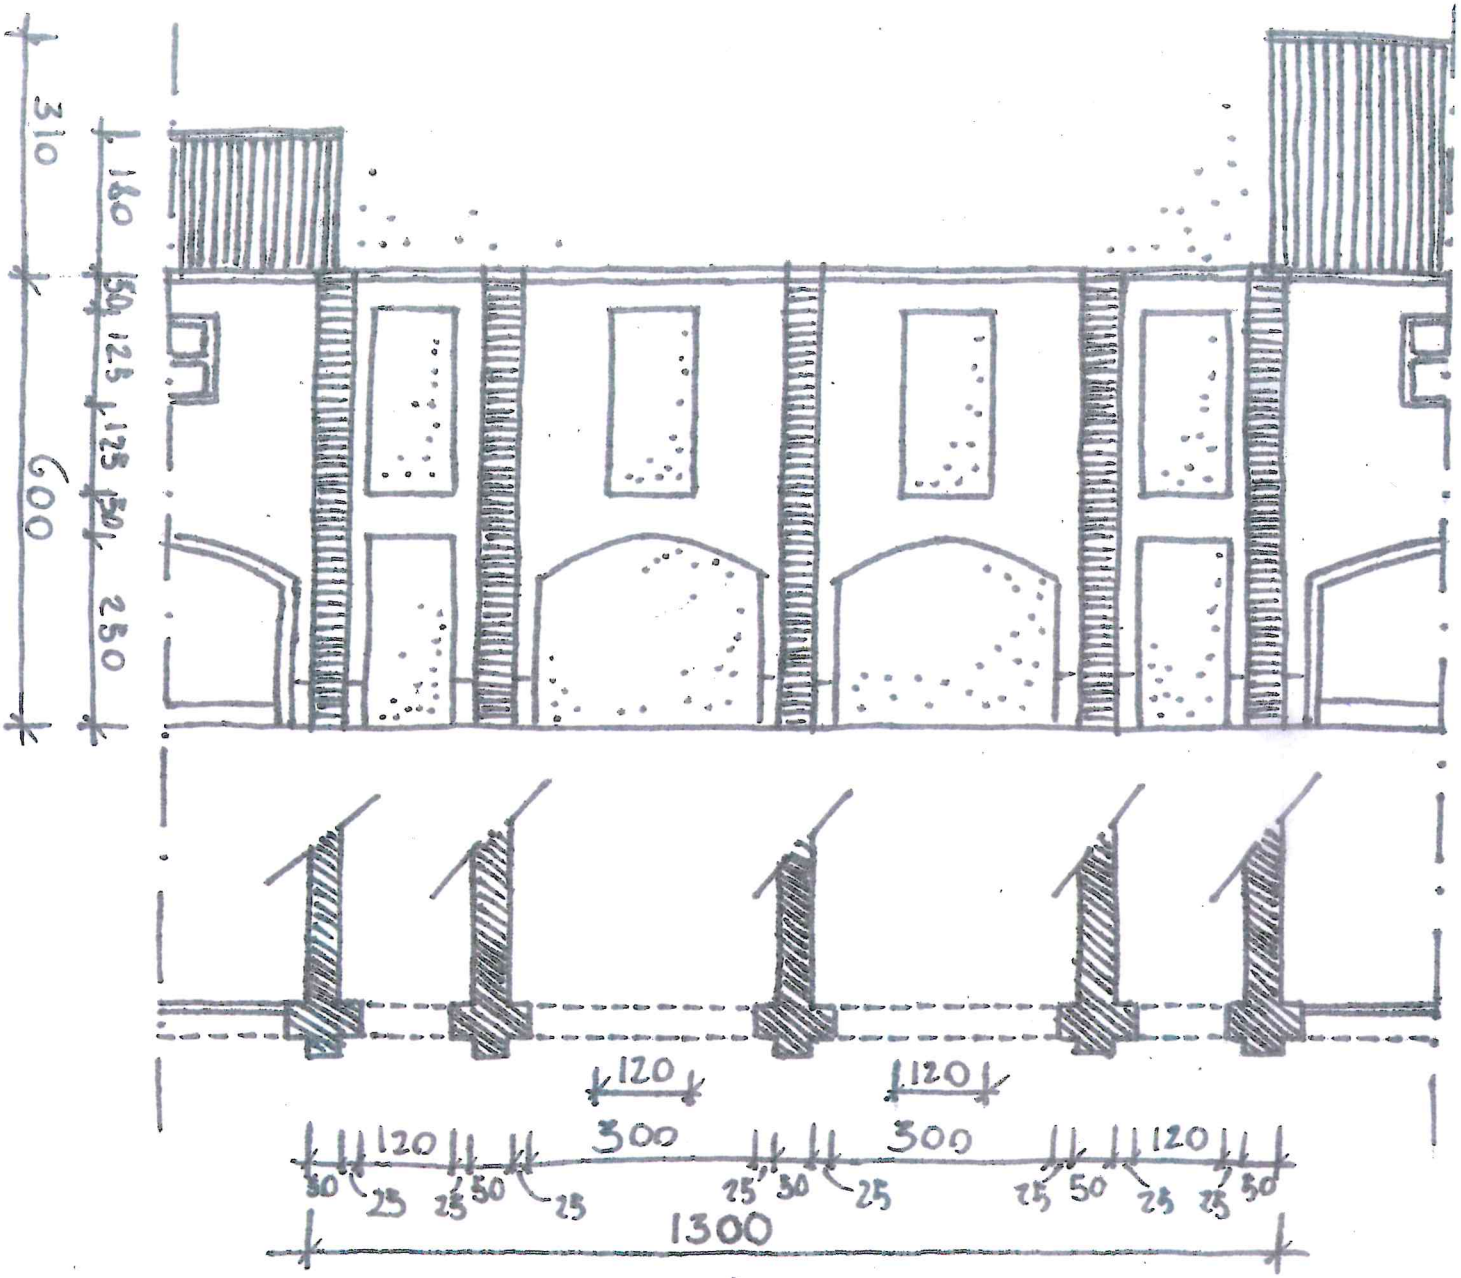
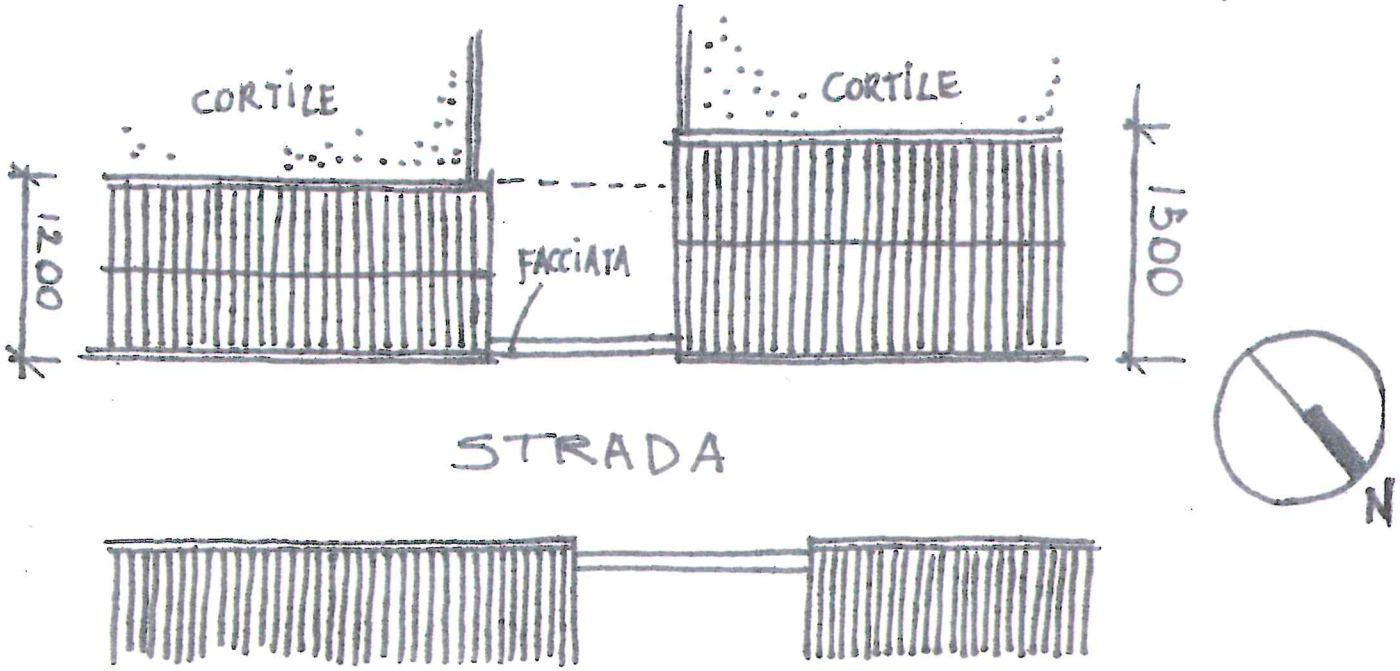
CONTESTO URBANO 1:500