

**Politecnico di Torino**

**Esami di Stato per l'abilitazione all'esercizio della professione di Architetto iunior**

**Prima sessione 2016 – 22 giugno**

**Sezione B - SETTORE ARCHITETTURA**

## **Tema n. 2**

### **PROVA PRATICA**

L'edificio rurale in oggetto è una cascina costruita all'inizio del secolo scorso attualmente dismessa. Il candidato, nel rispetto delle caratteristiche architettoniche dell'edificio, predisponga un progetto di riuso dell'immobile per attività agrituristiche senza apportare ampliamenti al volume attuale.

Il progetto deve prevedere le seguenti destinazioni d'uso:

- bar
- ufficio
- cucine
- depositi
- servizi igienici
- hall d'ingresso
- aree di soggiorno e socializzazione.

Per mettere in comunicazione i due piani, attraverso un corpo scala, il candidato può ipotizzare a sua discrezione il tipo di struttura del solaio esistente (latero-cemento, putrelle e tavelloni (o voltine), legno).

È facoltà del candidato prevedere o meno un arricchimento delle destinazioni funzionali all'interno dell'edificio, che possono riguardare sia spazi ricettivi che altre attività connesse all'ospitalità e all'uso agrituristico e culturale.

Elaborati richiesti:


pianche dei due piani, sezioni e prospetti in scala 1:100, con indicazione delle soluzioni adottate per garantire l'accessibilità a tutti i piani e locali (superamento delle barriere architettoniche).

### **PROVA SCRITTA**

In relazione al progetto realizzato il candidato:

- a) sviluppi una relazione illustrativa e
- b) elabori una valutazione schematica delle opere edilizie previste e dei costi relativi.

Detta prova deve essere contenuta entro quattro facciate.

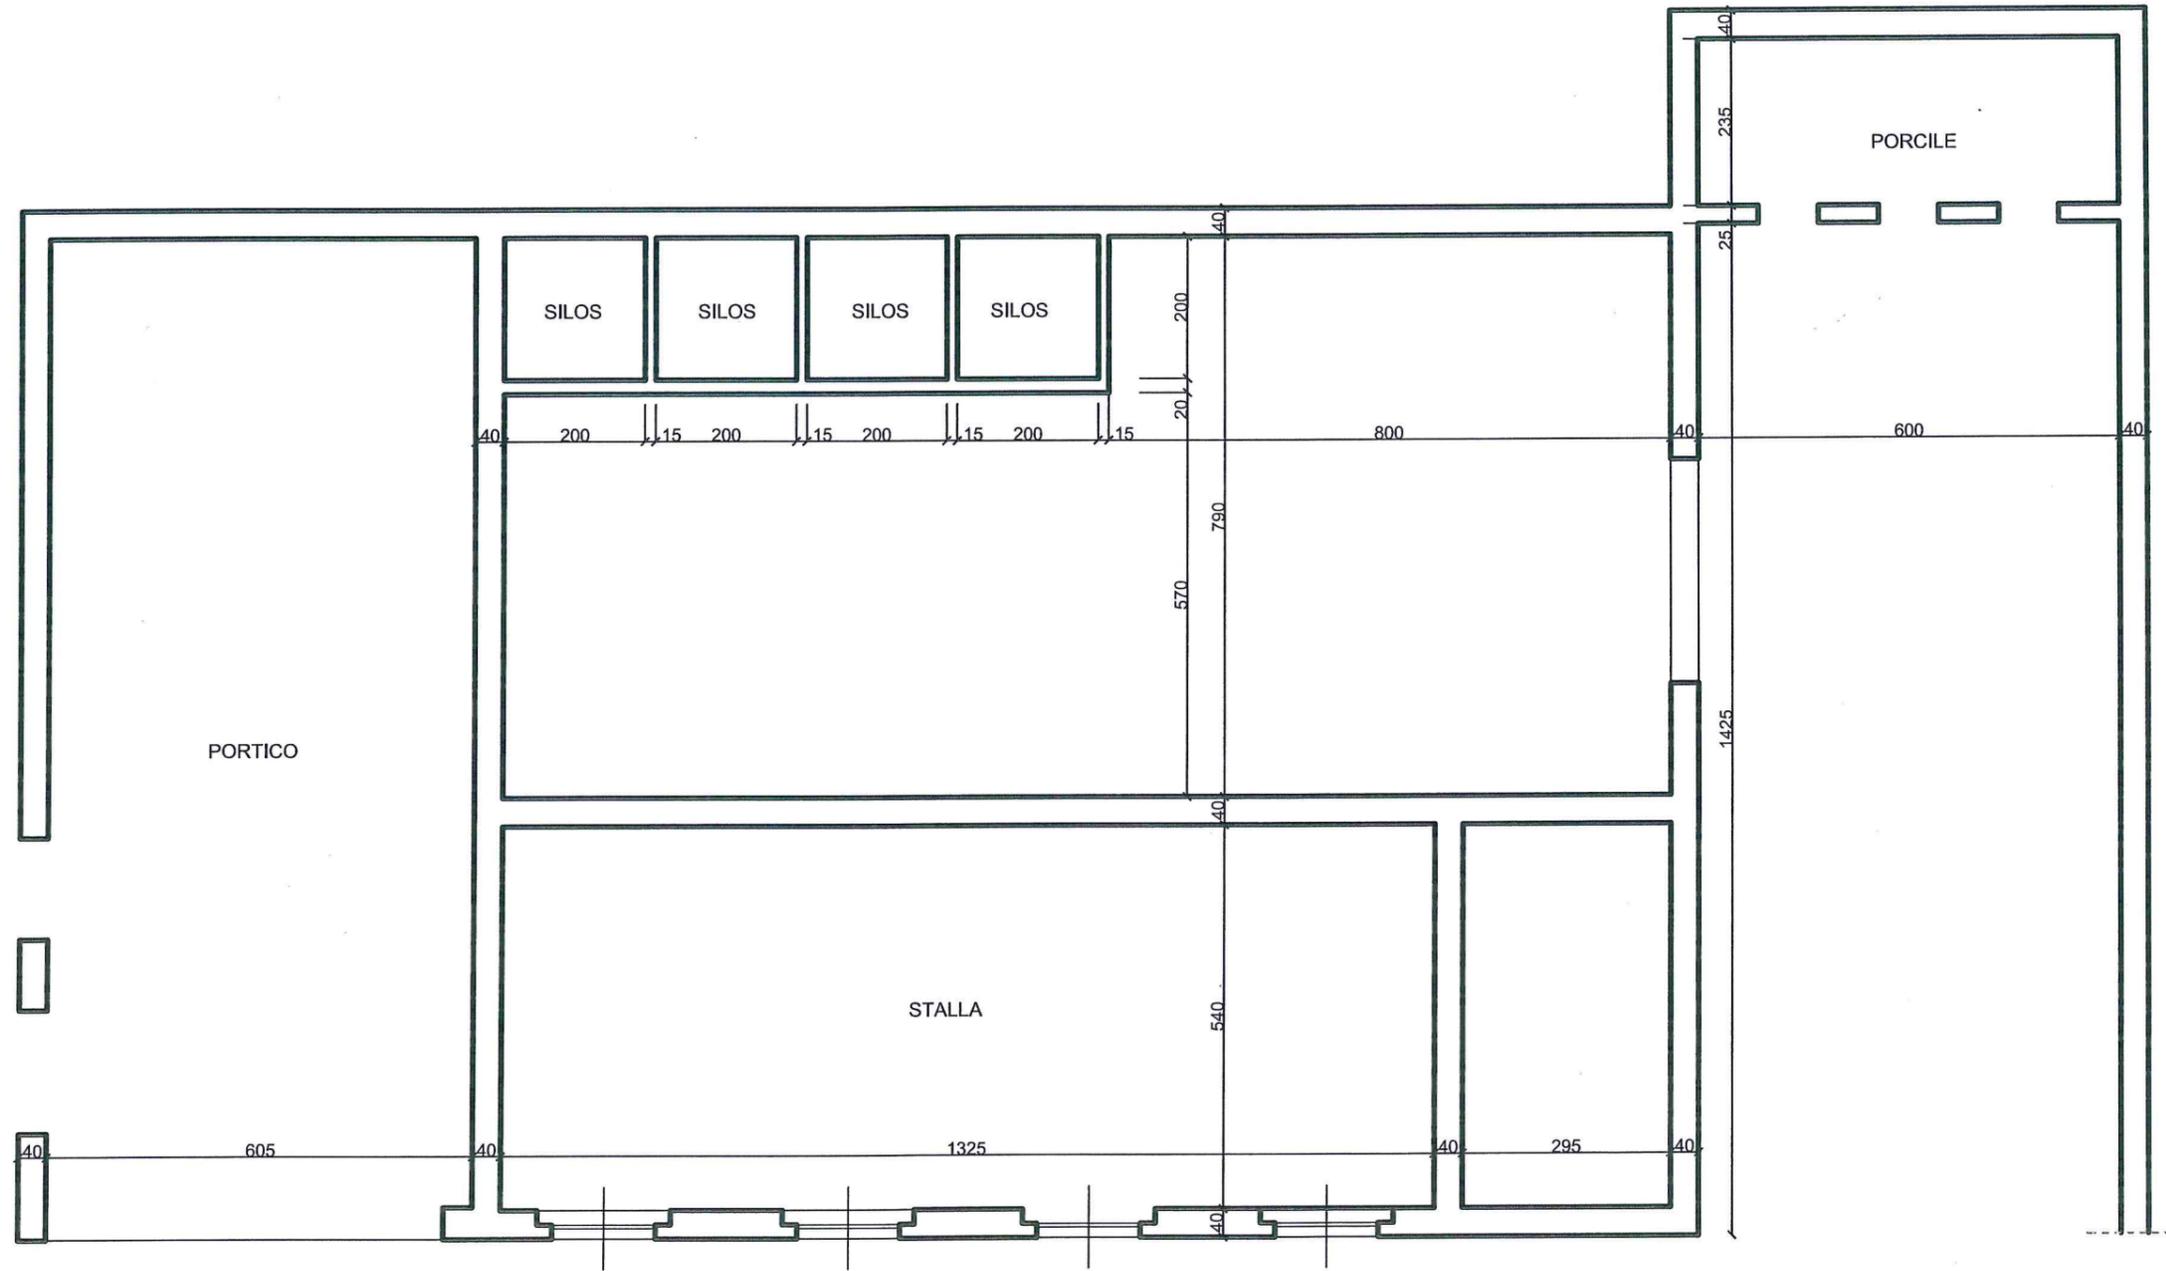


  
 PIANO TERRA  
 Scala 1:100






PIANO PRIMO

SCALA 1:100

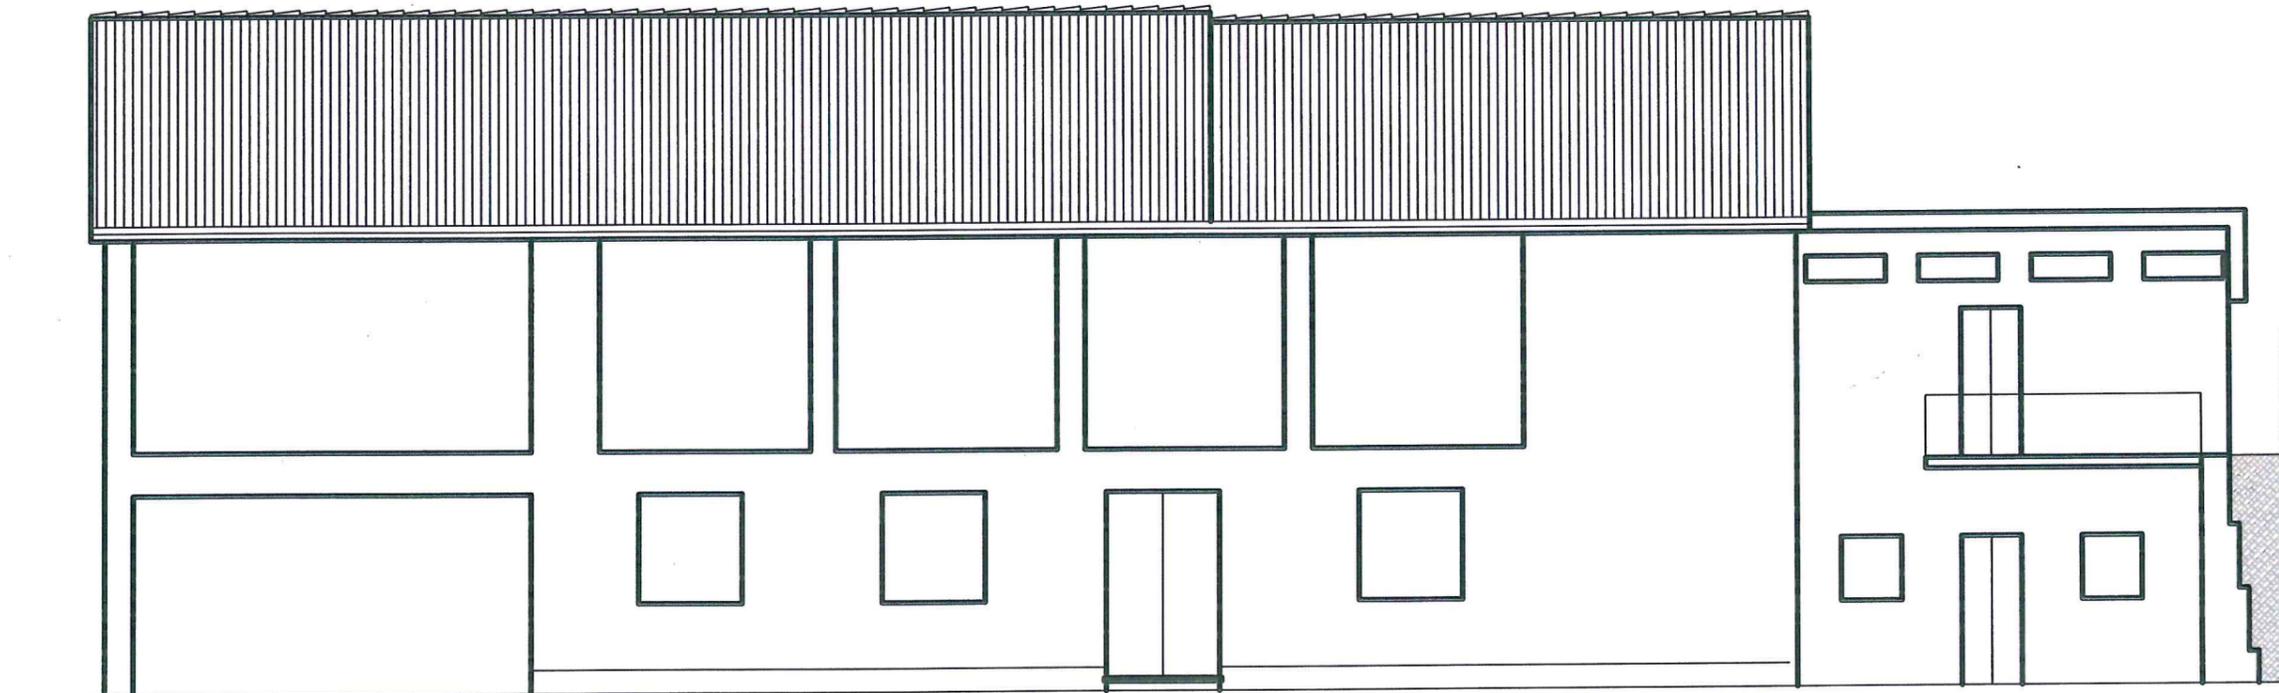


PROSPETTO SUD

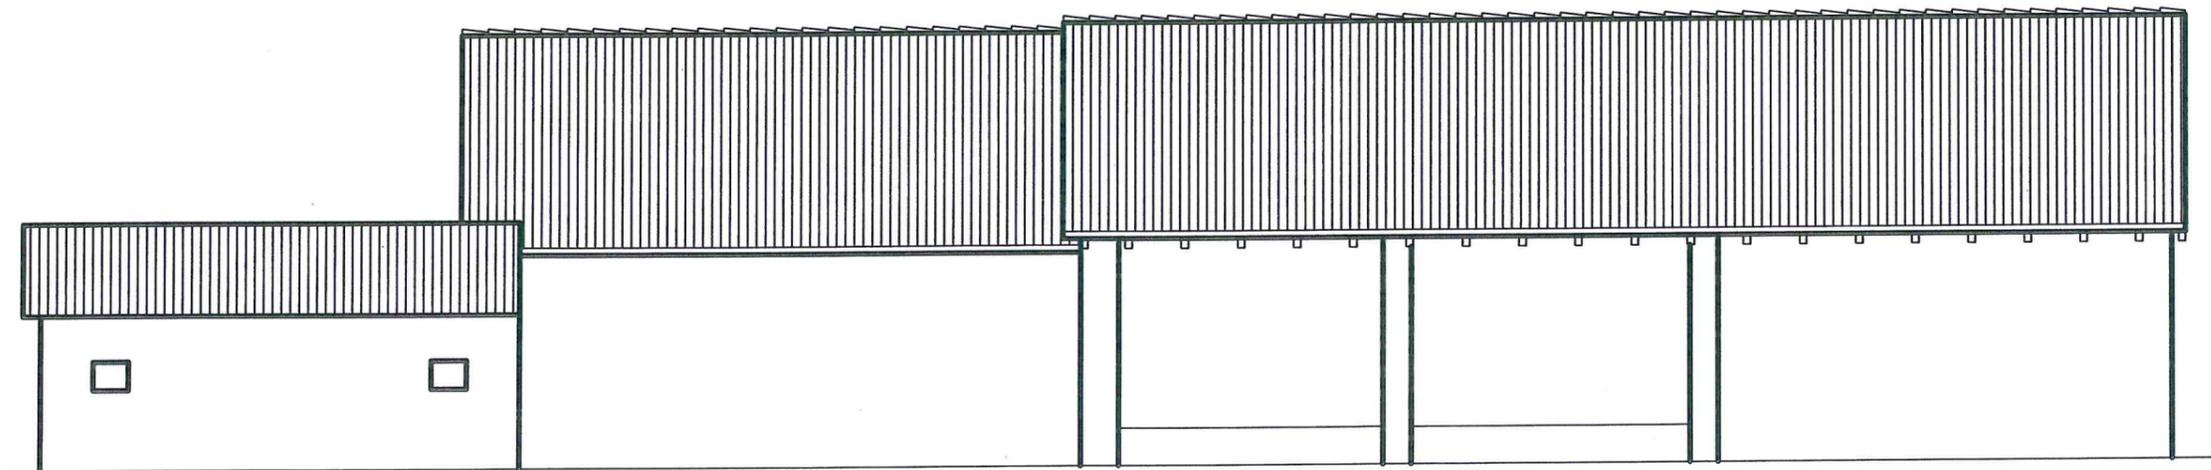


PROSPETTO NORD

SCALA 1:100

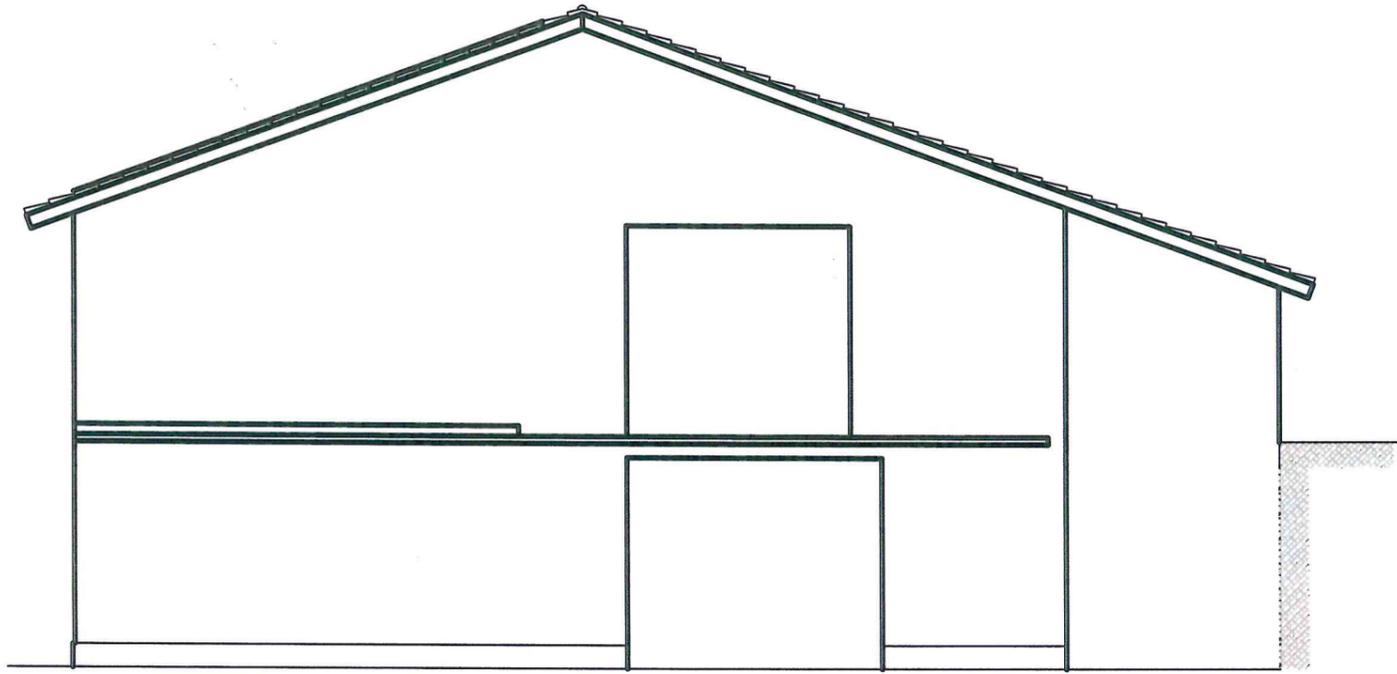

PROSPETTO EST

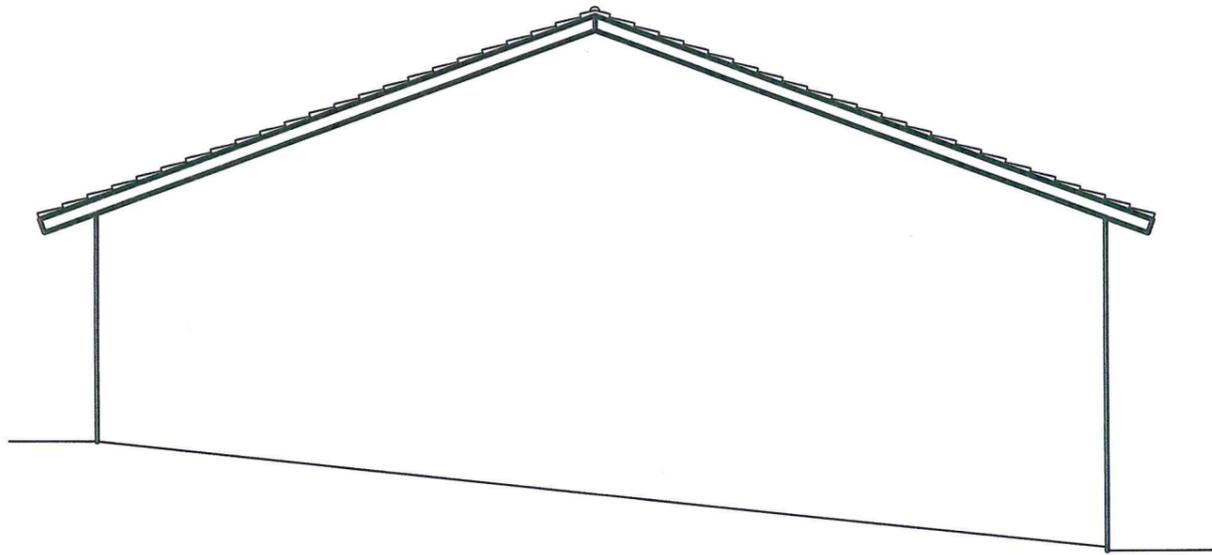

PROSPETTO OVEST

Scala 1:100