


RAFFRONTO

TRA IL FABBRICATO OCCUPATO ATTUALMENTE DAL R.° ISTITUTO TECNICO, IN CORSO OPORTO, 3, ED IL R.° POLITECNICO, IN VIA OSPEDALE, 32, RIATTATO PER ISTITUTO TECNICO.

Numero totale degli ambienti e delle aule.

Area: relativa di ognuno di essi, e riuniti per gruppi di 5 in 5 m.²

Area: totale occupata, coperta, netta, scoperta.

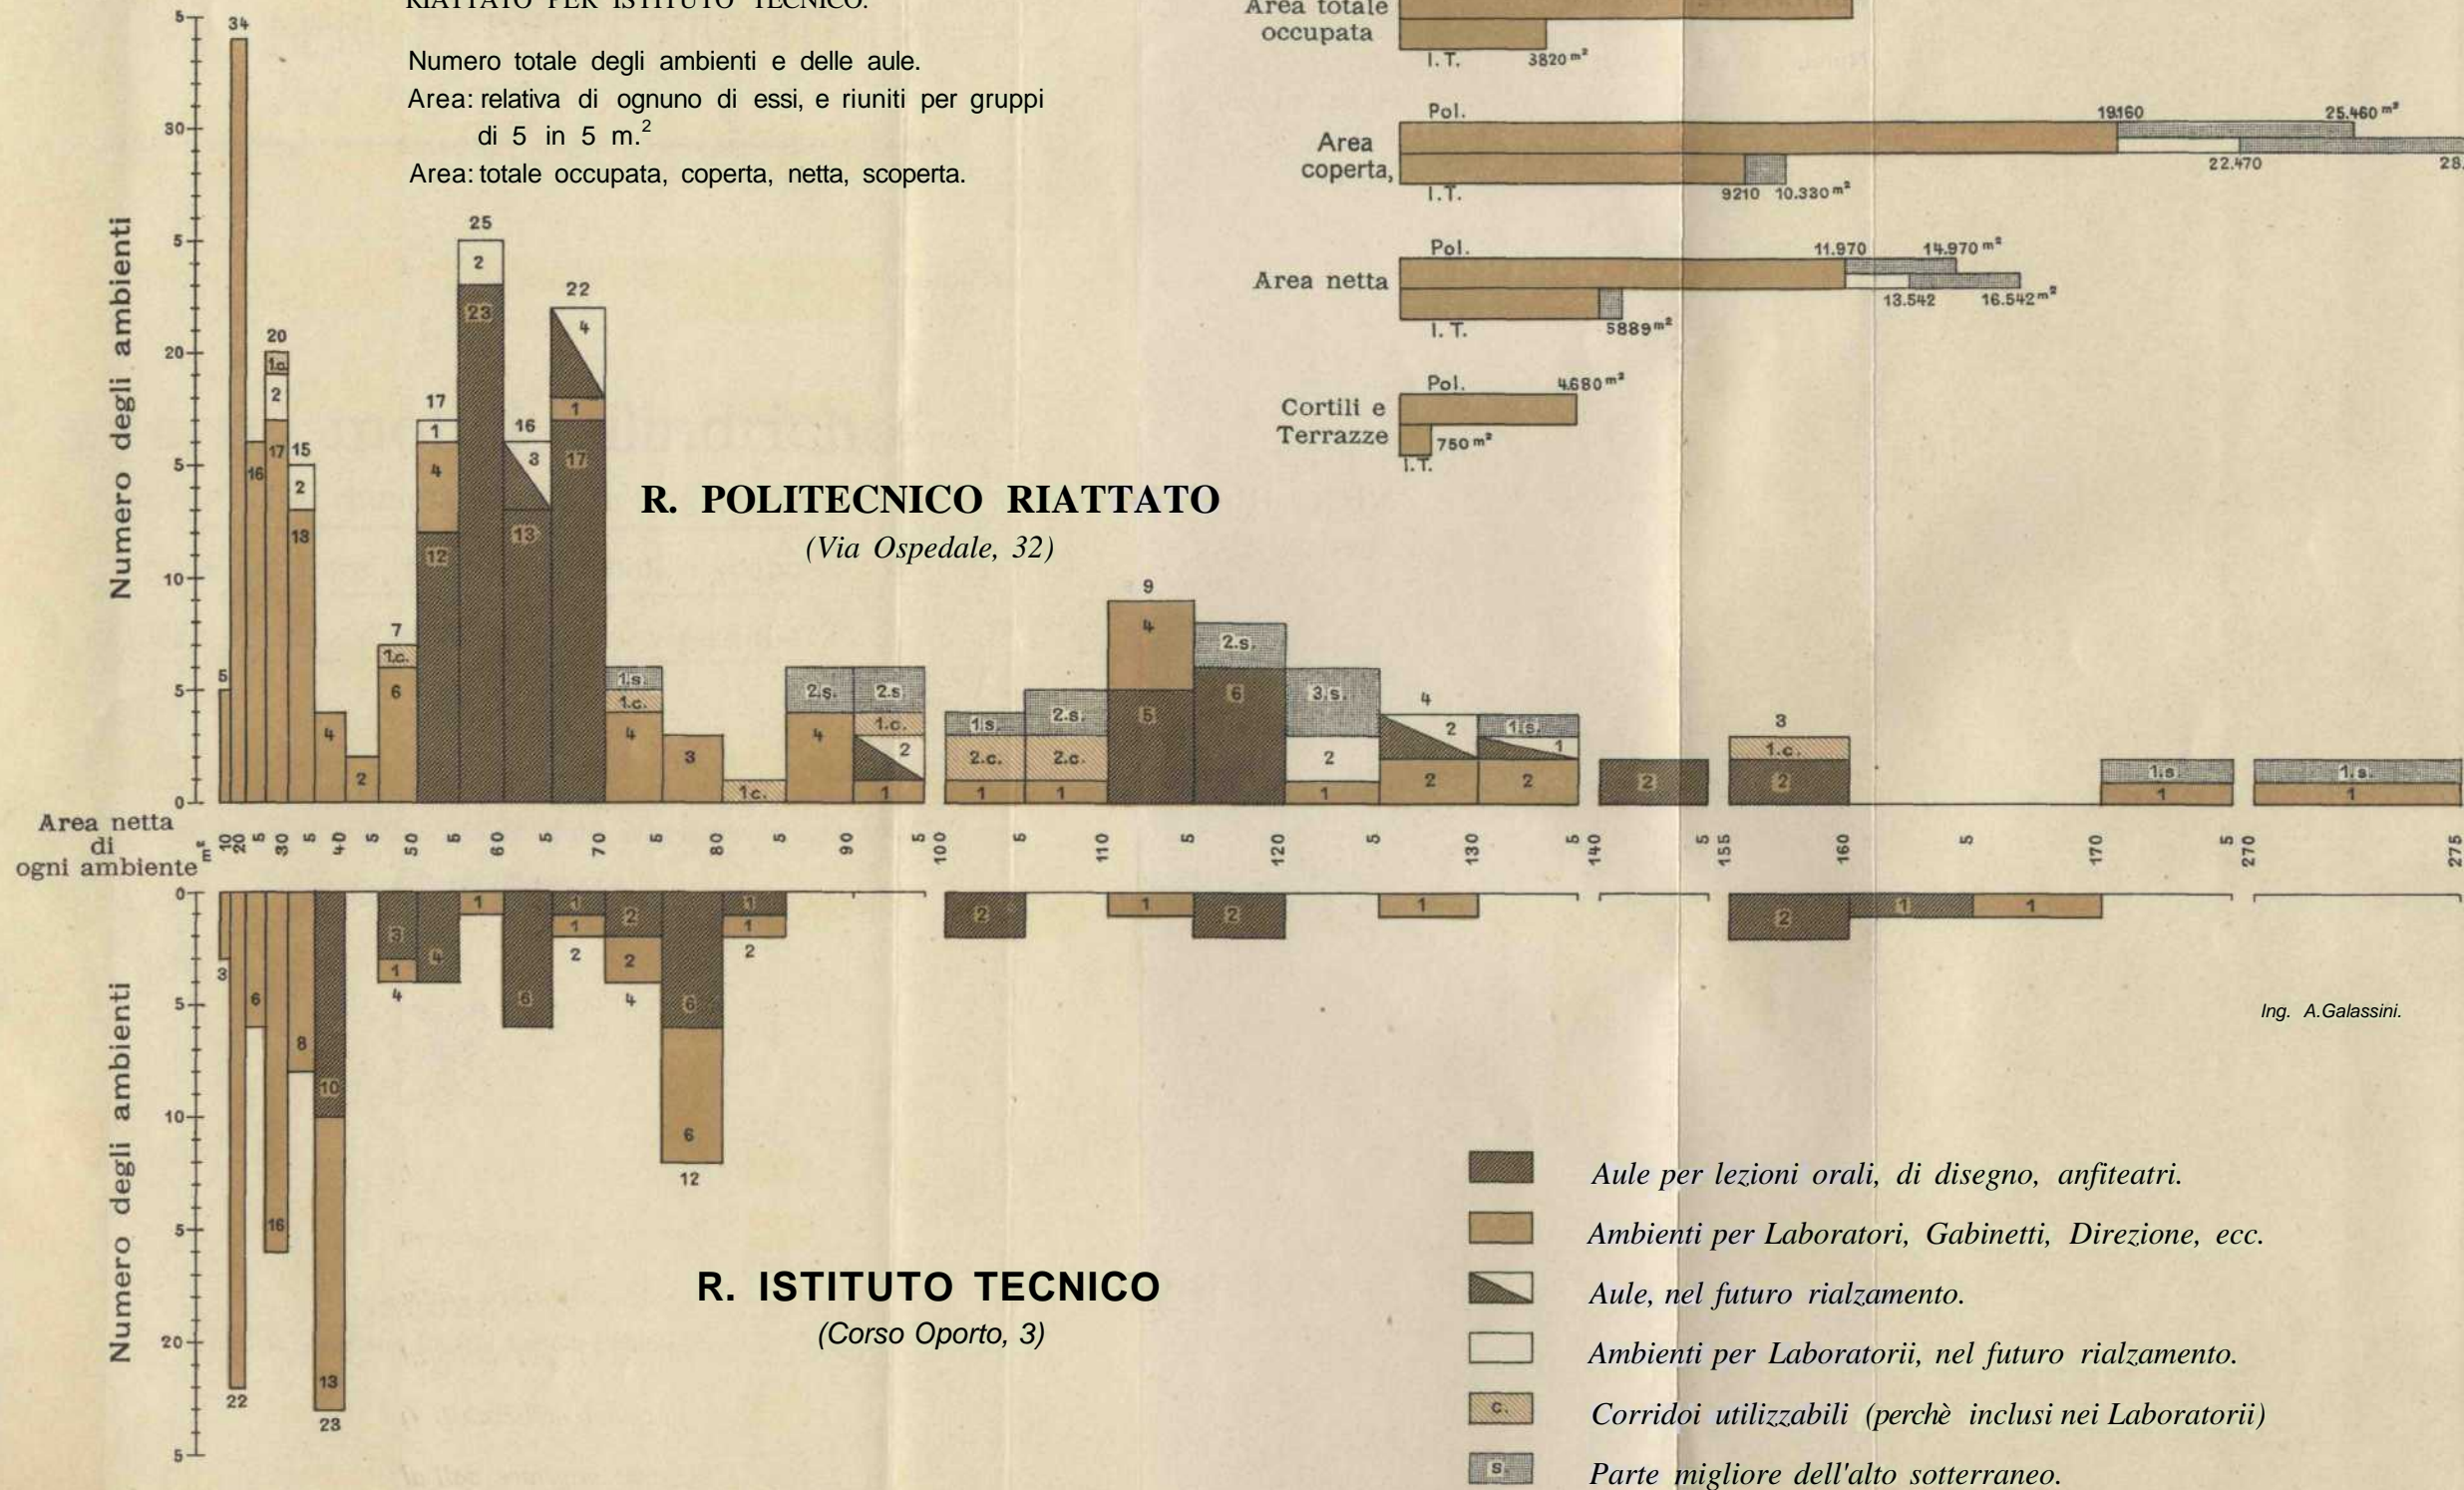

Ing. A. Galassini.