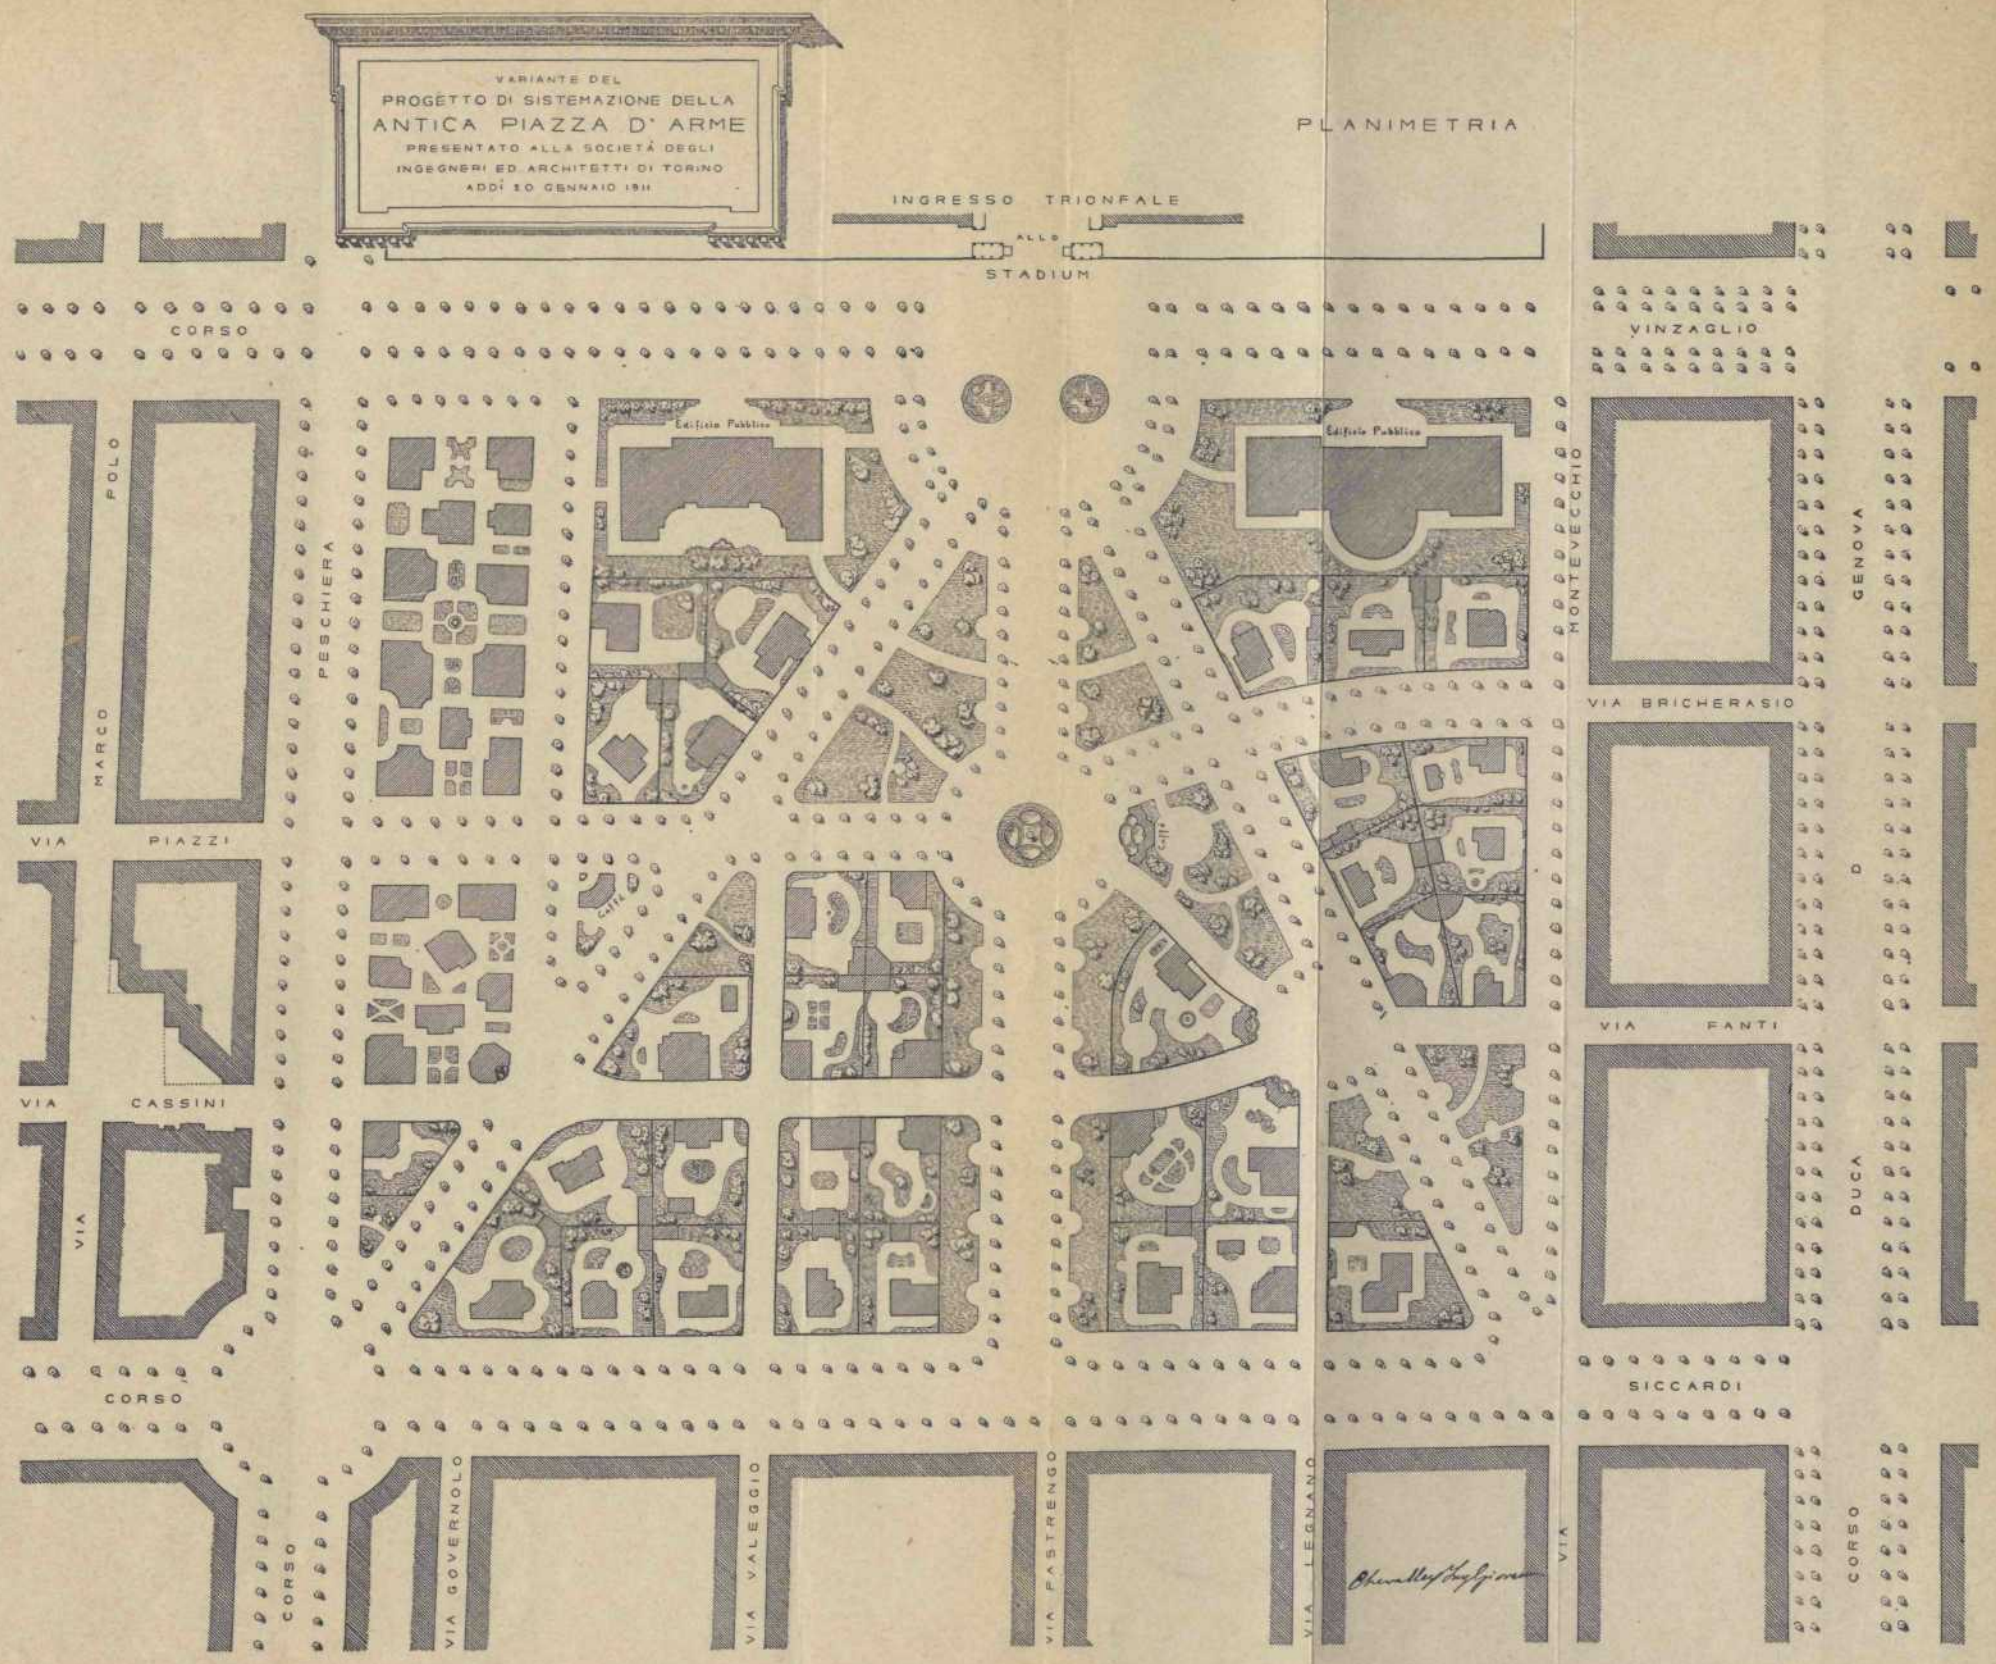
VARIANTE DEL
PROGETTO DI SISTEMAZIONE DELLA
ANTICA PIAZZA D'ARME
PRESENTATO ALLA SOCIETÀ DEGLI
INGEGNERI ED ARCHITETTI DI TORINO
ADDÌ 20 GENNAIO 1911
PLANIMETRIA
INGRESSO TRIONFALE
ALLO
STADIUM
CORSO
VINZAGLIO
POLO
MARCO
PESCHIERA
Edificio Pubblico
Edificio Pubblico
MONTEVECCHIO
GENOVA
VIA BRICHERASIO
VIA PIAZZI
VIA FANTI
VIA CASSINI
DUCA D'
VIA
CORSO
SICCARDI
CORSO
VIA GOVERNOLO
VIA VALEGGIO
VIA FASTRENGO
VIA LEGNANO
VIA
CORSO