

Politecnico di Torino

Esami di Stato per l'abilitazione all'esercizio della professione di Architetto iunior

Prima sessione 2017 – 22 giugno

Sezione B – SETTORE ARCHITETTURA

Tema n. 2

PROVA PRATICA

Al primo e secondo piano di un edificio residenziale posizionato in un interno cortile del Quadrilatero romano di Torino sono situate due unità immobiliari che la proprietà desidera unire tramite un collegamento interno, ridistribuendo zona giorno e zona notte dell'appartamento così creato.


Si richiedono tre stanze da letto, tre bagni, soggiorno, zona pranzo e cucina.

Sulla base del materiale fornito il candidato sviluppi la propria proposta progettuale descrivendola almeno con i seguenti elaborati:

1. Piante quotate e arredate in scala 1:50;
2. n. 2 sezioni in scala 1:50
3. Particolari costruttivi in scala 1:10;
4. Schizzi prospettici o assonometrici utili a definire la comprensione del progetto

PROVA SCRITTA

Il candidato rediga una relazione nella quale siano esplicitati i criteri compositivi e distributivi della nuova unità immobiliare da realizzare.

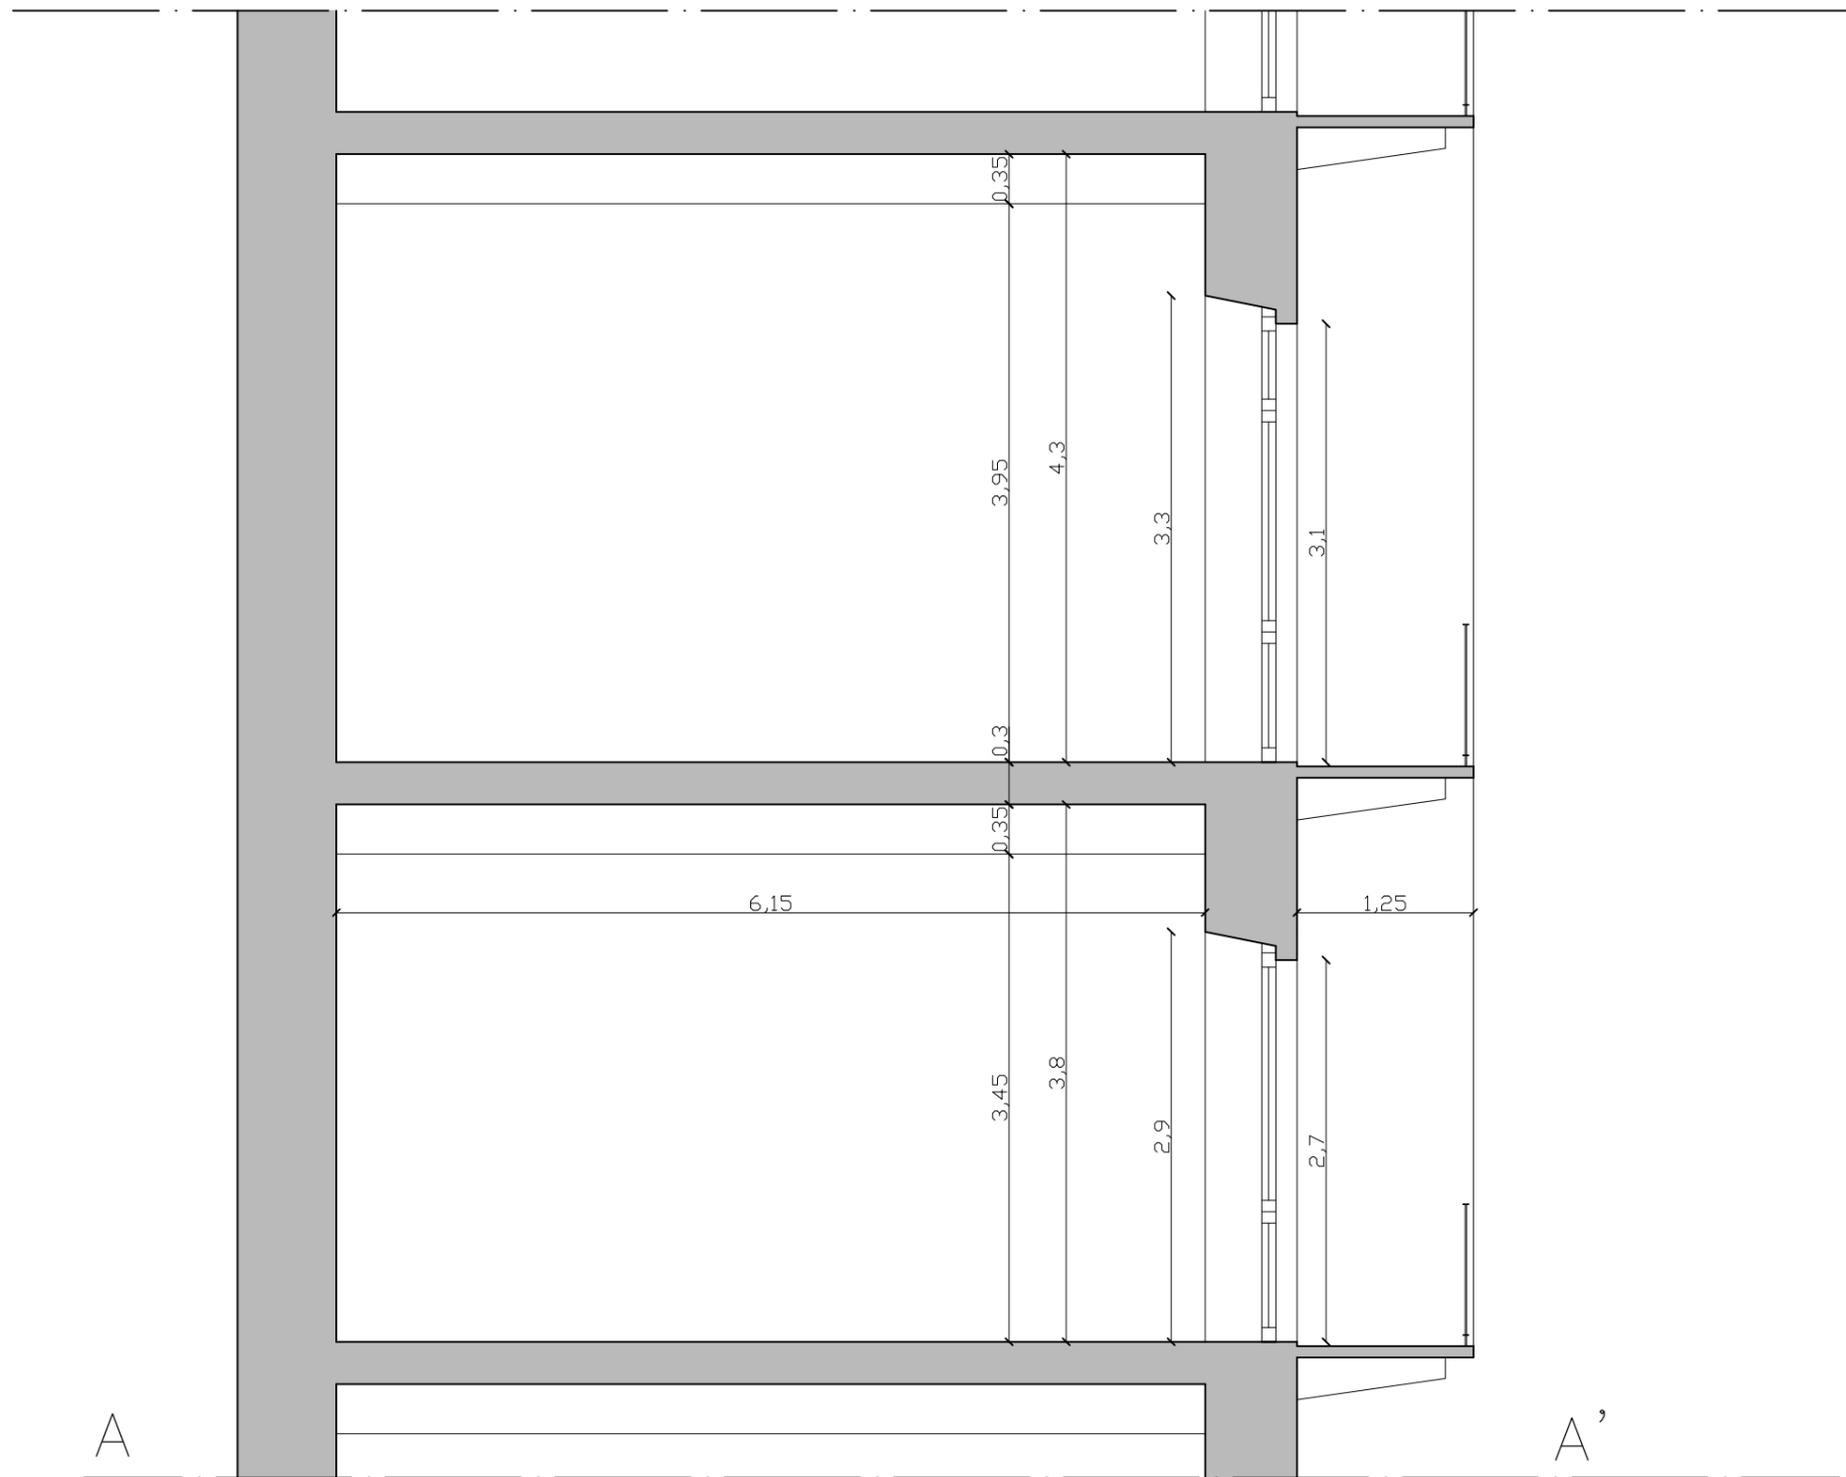

A

A'

SEZIONE A-A'

SCALA 1:50

