

Politecnico di Torino

Esami di Stato per l'abilitazione all'esercizio della professione di PAESAGGISTA

Seconda sessione 2018 - 15 novembre


PROVA PRATICA

Lungo un tracciato ferroviario dismesso all' interno della città consolidata, ad una quota media di -4 mt dal livello stradale, il candidato progetti un parco lineare fornito di alcuni elementi di servizio modulari e ripetibili, prevedendo una serie di accessi al piano della ex ferrovia dismessa e almeno un attraversamento pedonale.

ELABORATI RICHIESTI:


- planimetria generale dell'intervento (scala 1:500) e relativo profilo;
- pianta, sezione e prospetto dell'attraversamento pedonale in scala adeguata;
- pianta sezione e prospetto dell'elemento di servizio in scala adeguata;
- schizzo prospettico d'insieme.

Il candidato rediga una relazione illustrativa delle motivazioni alla base delle scelte progettuali.

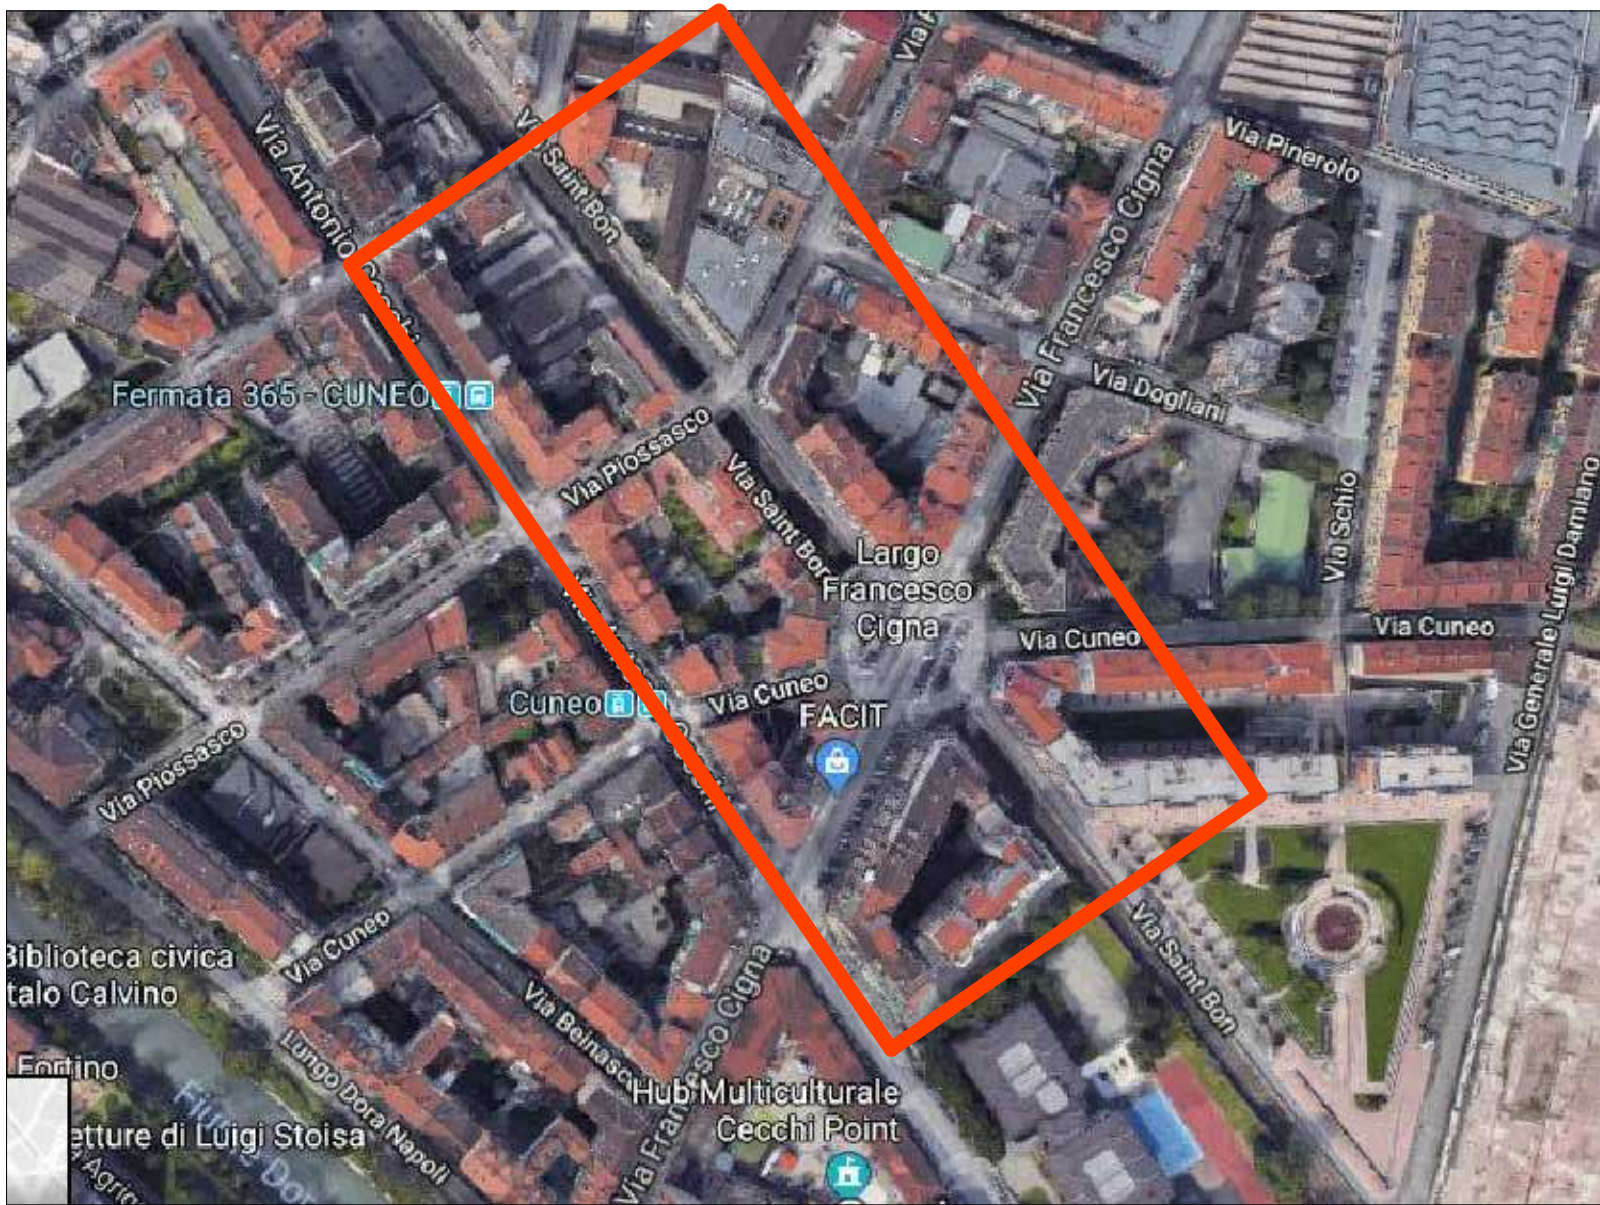





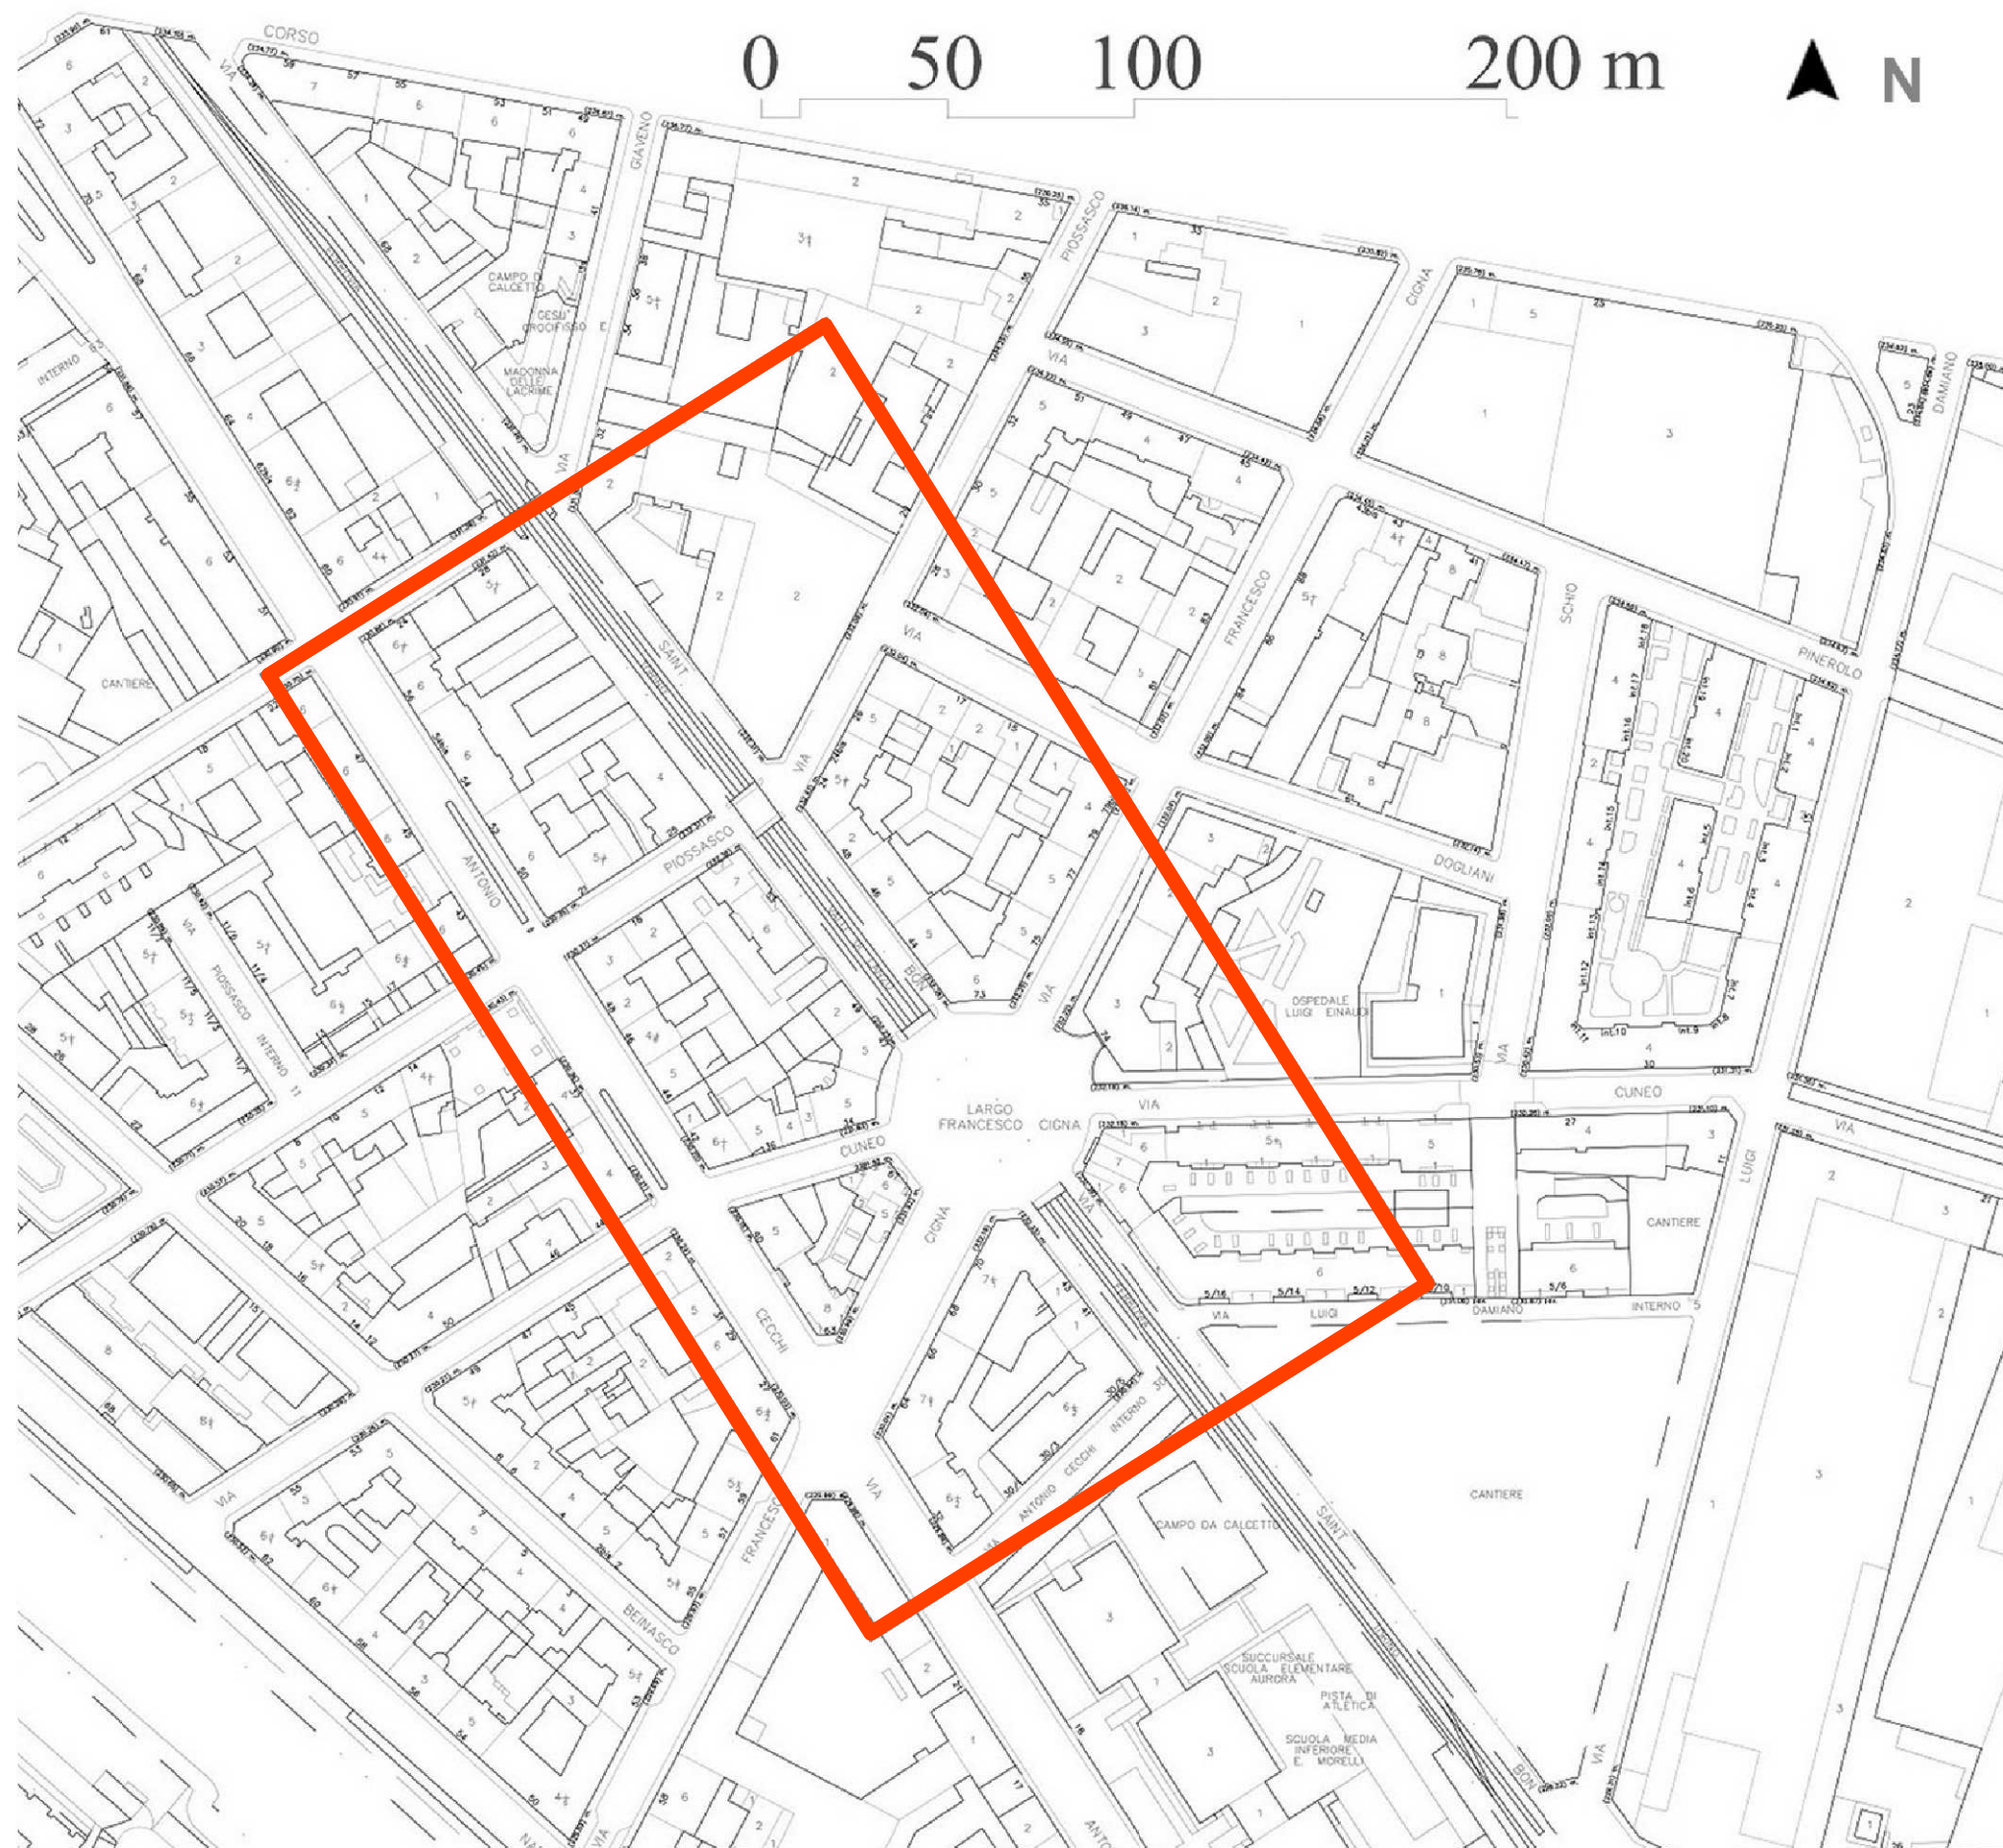

Planimetria dell'area di intervento