

33133

MUSSO E COPPERI



PARTICOLARI

DI COSTRUZIONI MURALI

E

FINIMENTI DI FABBRICATI



PARTE TERZA

Costruzioni Rurali

XXV TAVOLE

DITTA

G. B. PARAVIA E COMP.

TORINO, ROMA, MILANO, FIRENZE NAPOLI



M  
E  
MUSSO E COPPERI  
COSTRUTTORI

PARTICOLARI  
**DI COSTRUZIONI MURALI**  
E  
FINIMENTI DI FABBRICATI

OPERA PREMIATA CON MEDAGLIE

all'Esposizione Generale Italiana - Torino 1884 (Sezione Didattica)  
ed a quella di Firenze 1887 (Esposizione di Materiali da Costruzione)



PARTE TERZA

**COSTRUZIONI RURALI**


Composta di 25 tavole in cromolitografia ed un volume di testo

TAVOLE

5/41




DITTA G. B. PARAVIA E COMP.  
(Figli di L. VIOLLIARDI-PARAVIA)  
Tipografi - Librai - Editori  
TORINO-ROMA-MILANO-FIRENZE-NAPOLI

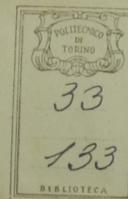

# IMPIANTO DI CASEGGIATI PER GRANDE PODERE



Scala 1:200.

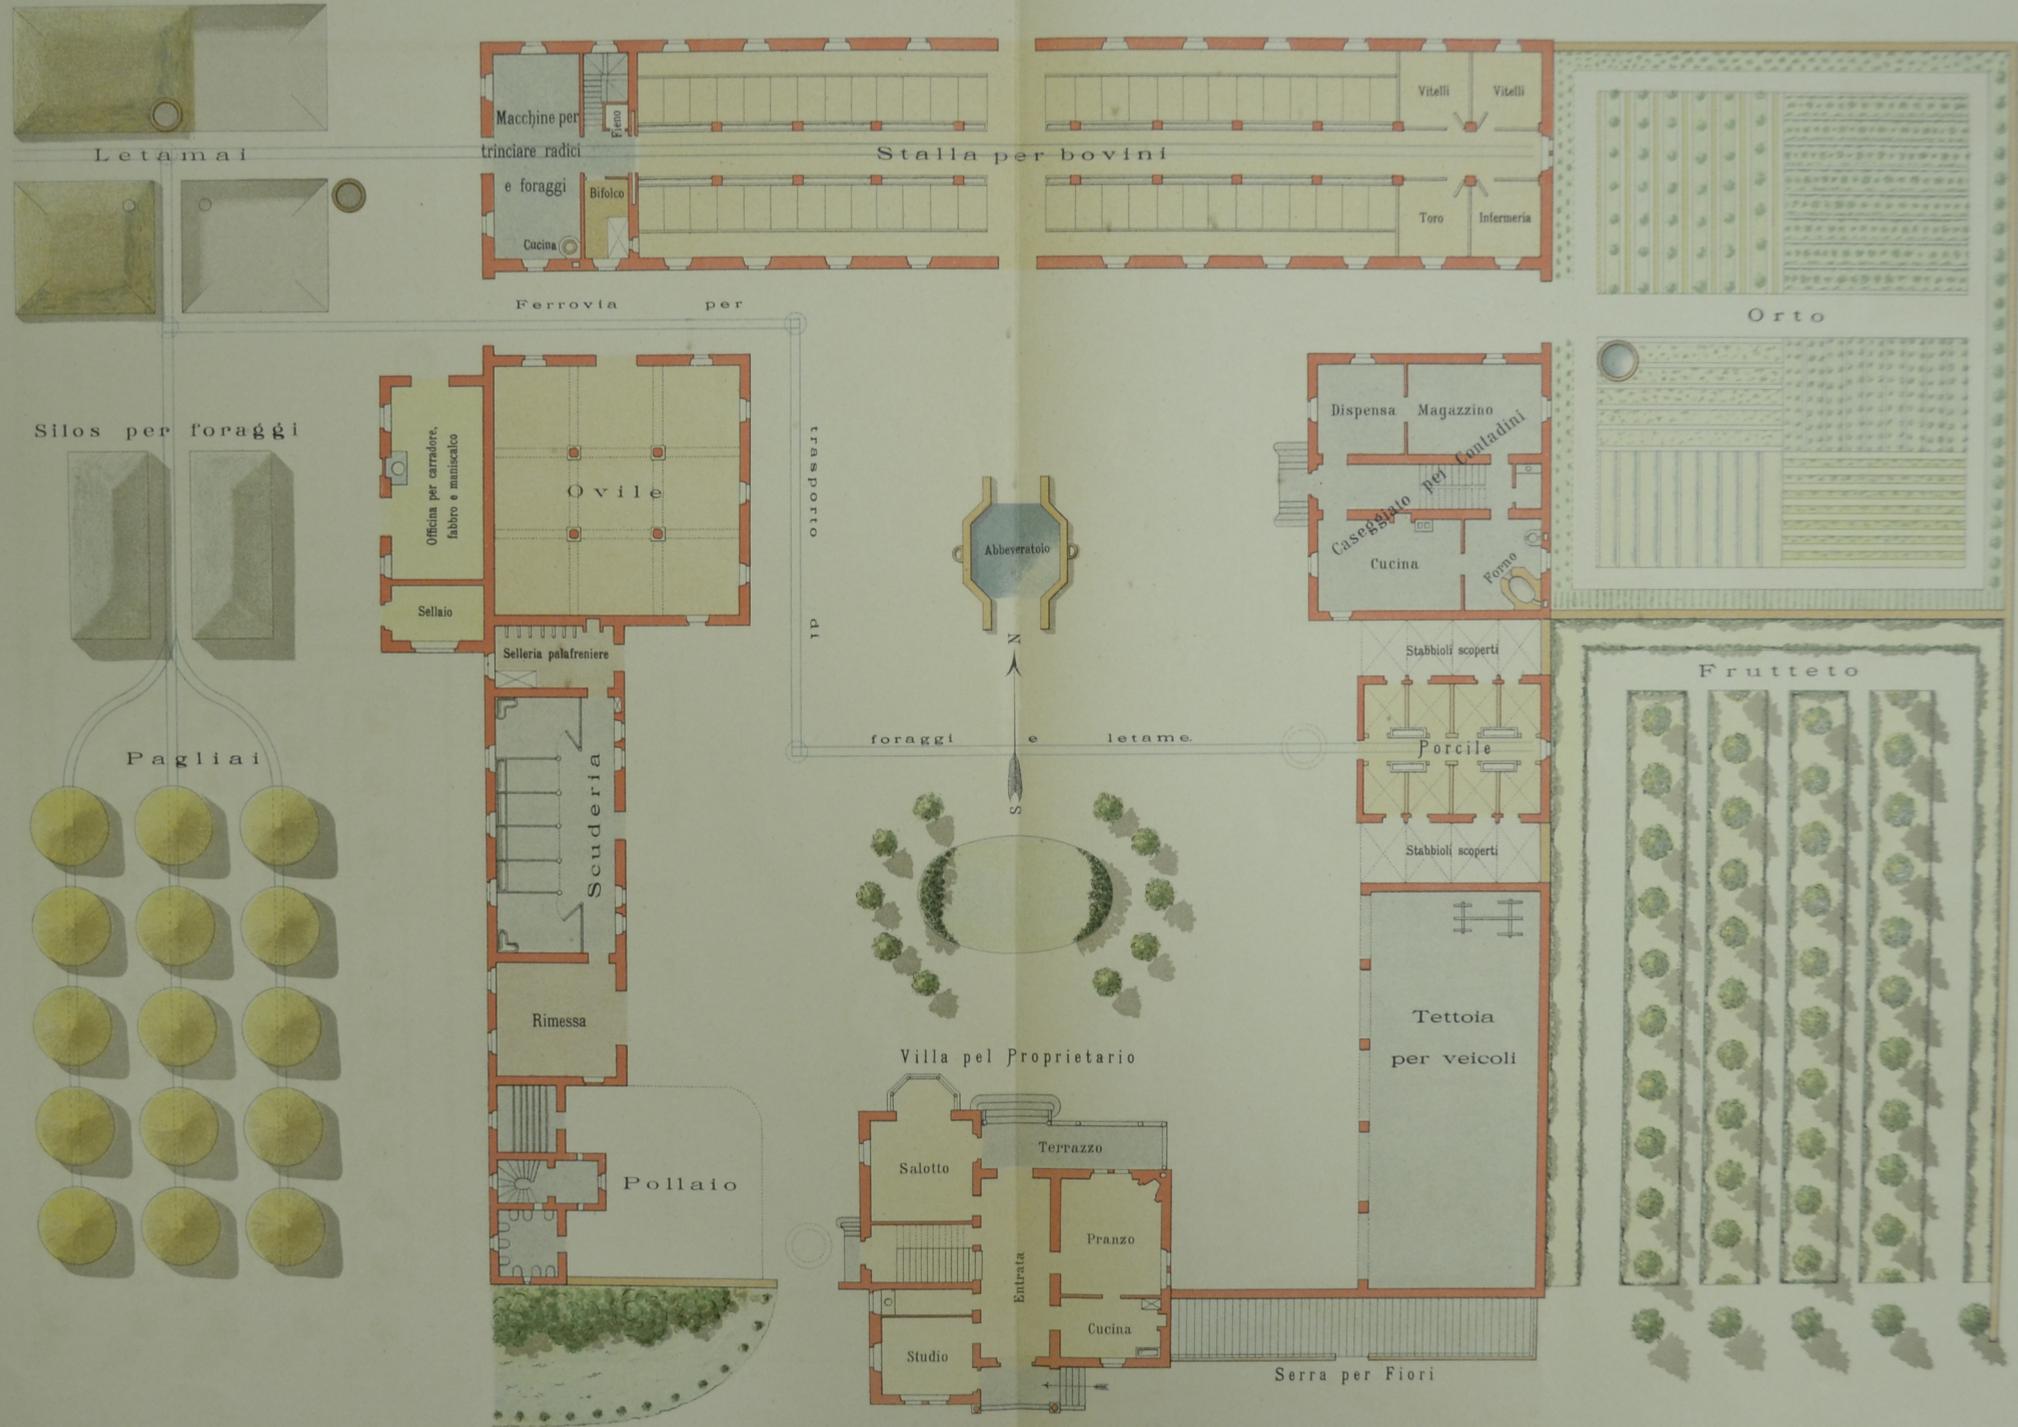

Case coloniche e fabbricati per poderi di piccola e di media importanza.

Fabbricati per podere di 40 a 50 ettari. — Pianta (Scala 1:200).

Fabbricati per podere di 15 a 20 ettari. — Pianta (Scala 1:200).

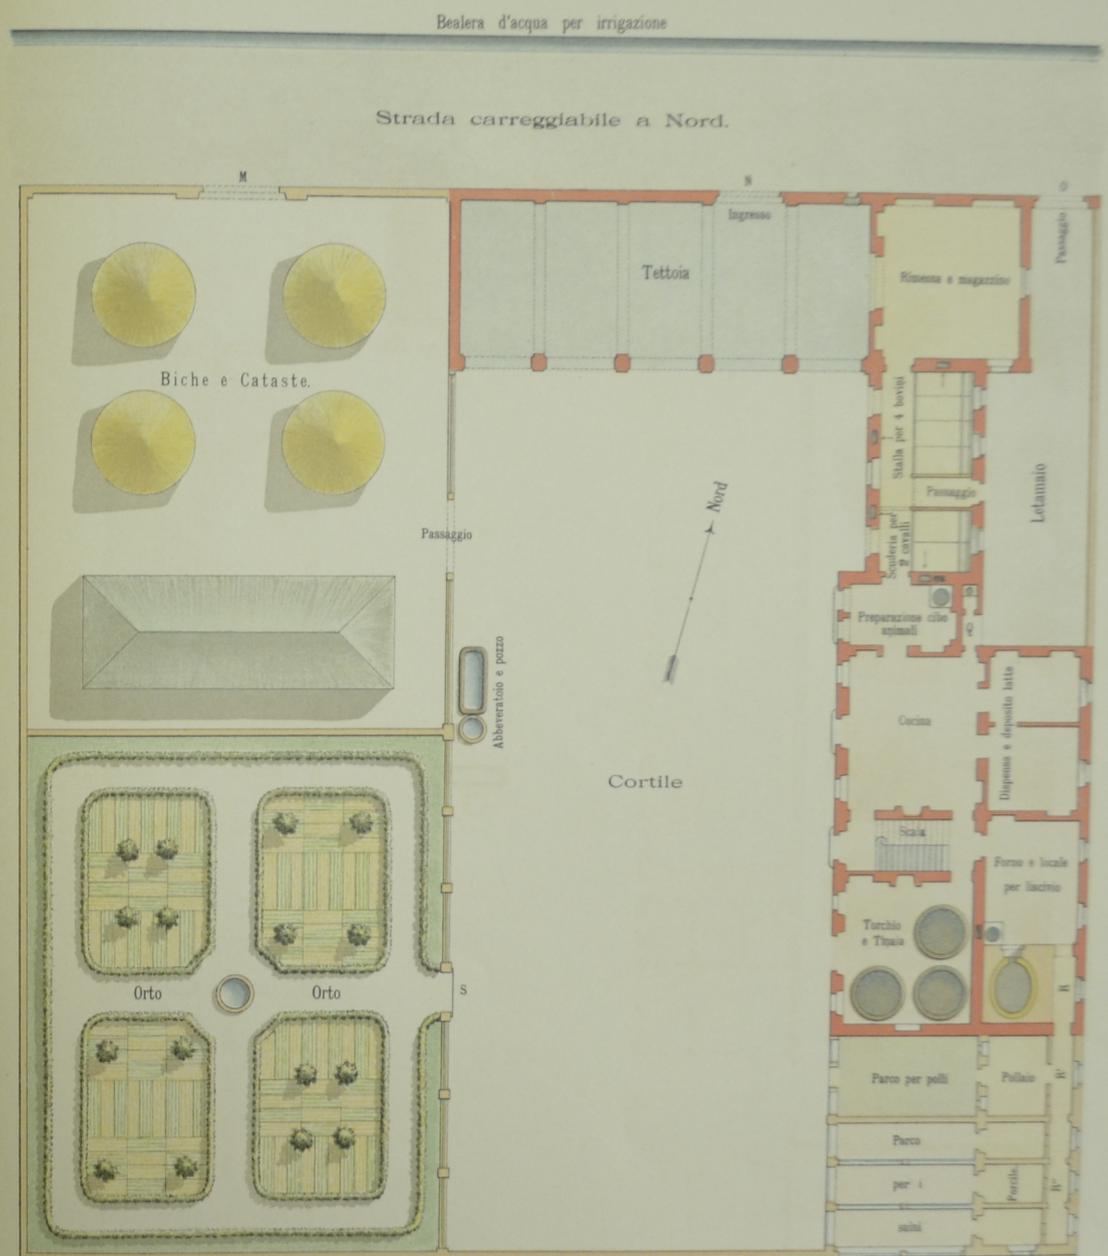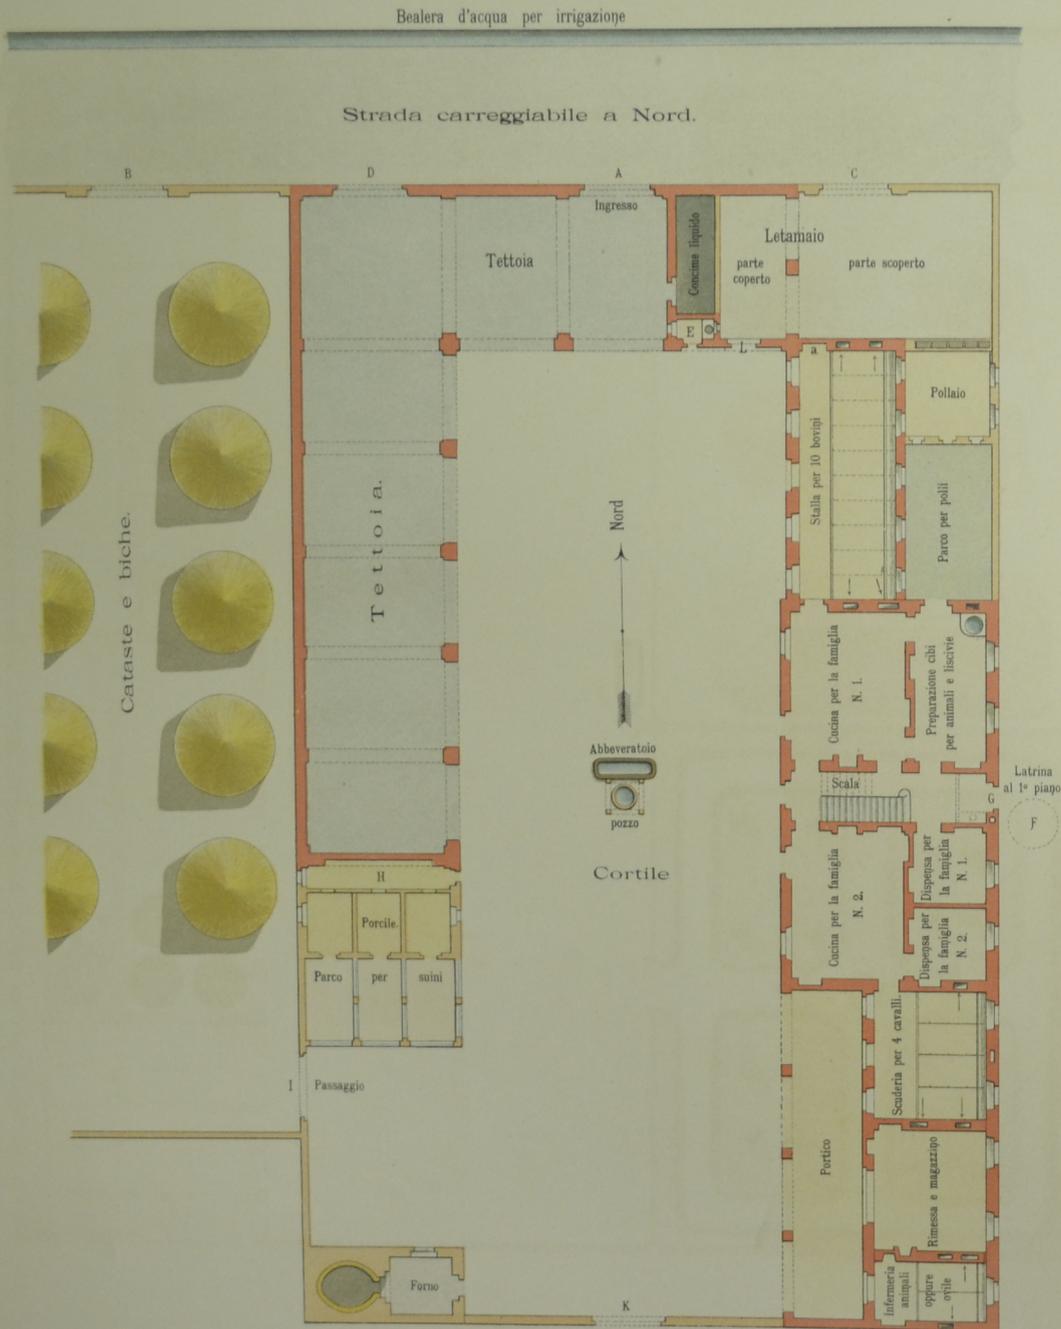

# Case Coloniche, Abitazioni per famiglie di Fattori, di Proprietari e di Operai.


Casa A.  
Scala 1:200

Prospetto



Casa B.  
Scala 1:200

Prospetto

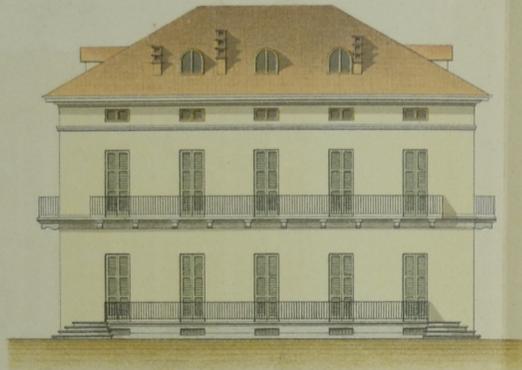

Casa C.  
Scala 1:200

Prospetto




Casa D.  
Scala 1:200


Prospetto




Pianta del piano terreno

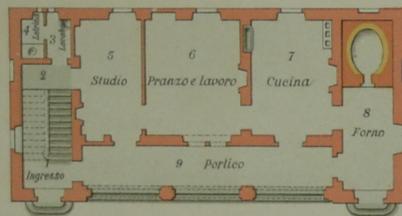

Pianta del piano terreno

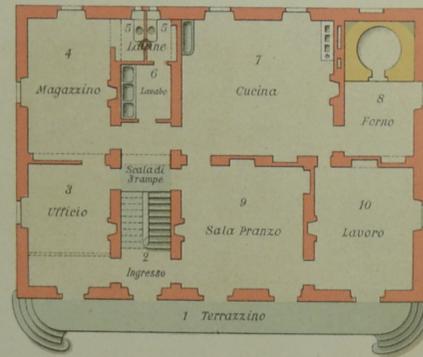


Pianta del piano terreno

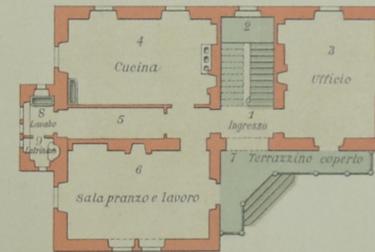


Pianta del piano terreno




Pianta del 1° piano

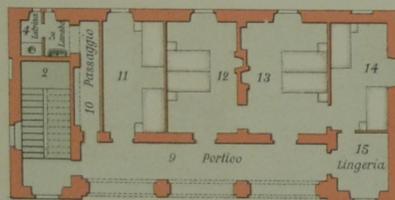

Pianta del 1° piano

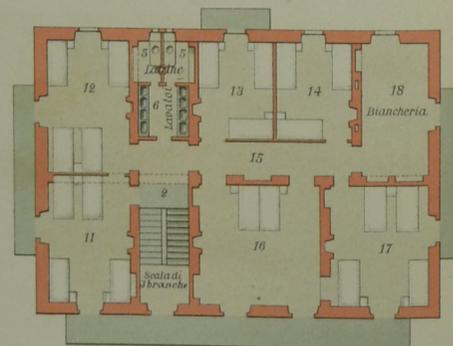

Pianta del 1° piano

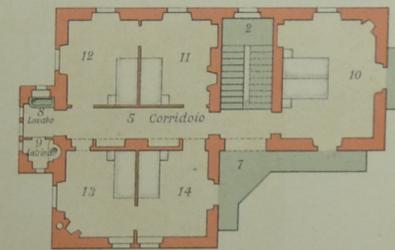


Pianta del 1° piano



# Case Coloniche, Abitazioni per famiglie di Fattori, di Proprietari e di Operai.

Casa E

Prospetto

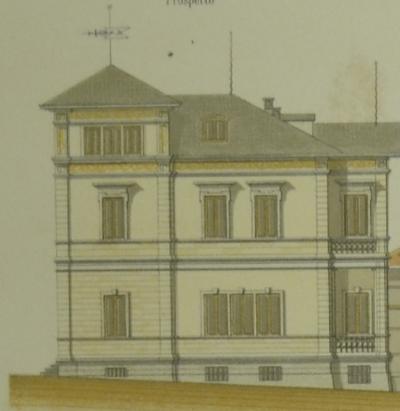


Casa operaia E'


Prospetto



Pianta del 1° piano

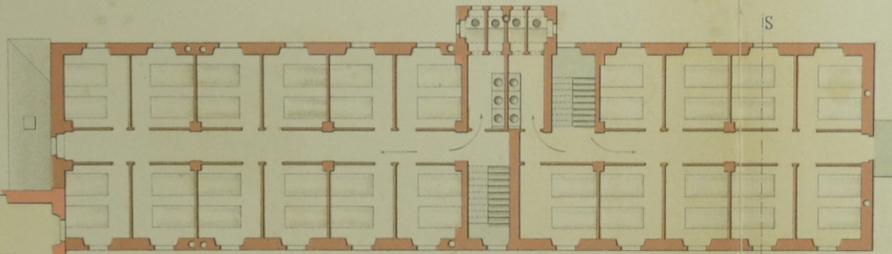


Pianta del 1° piano

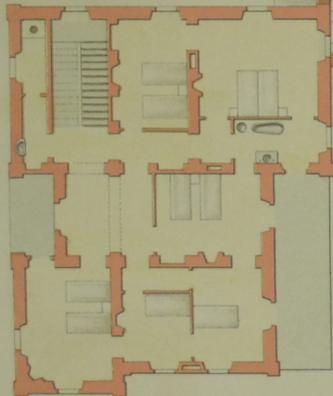


Pianta del pianterreno

Pianta del pianterreno

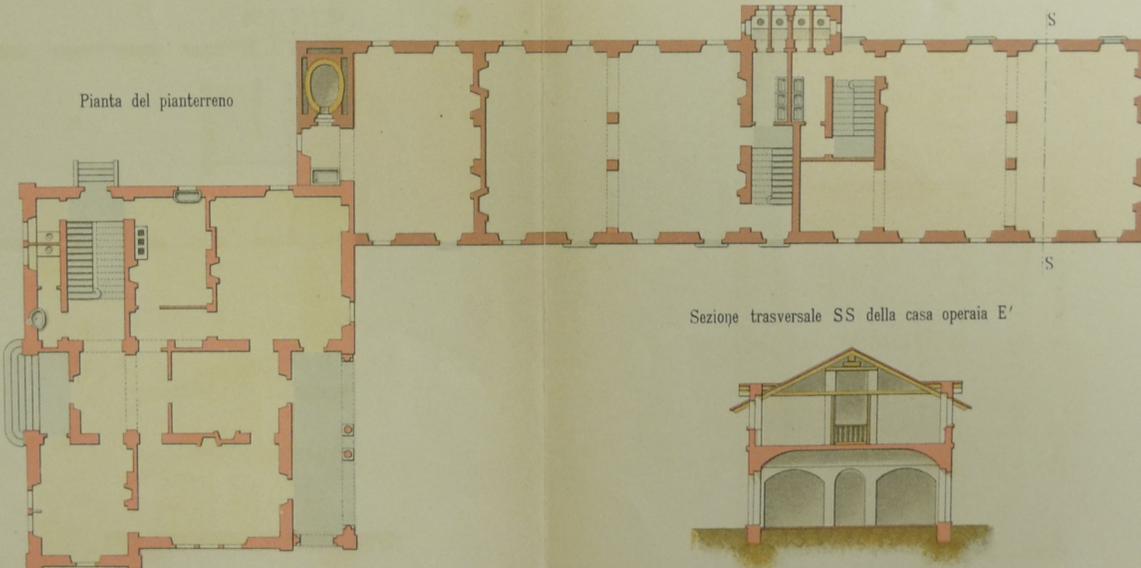


Sezione trasversale SS della casa operaia E'

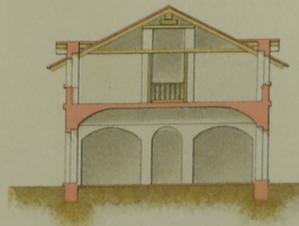

Fornello per fare il bucato e simili

Scala 1:50.

Sezione

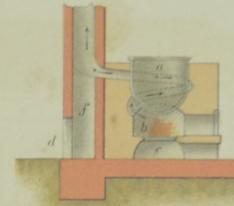


Forno per pane

Scala 1:100.


Prospetto




Pianta

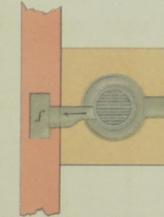

Sezione

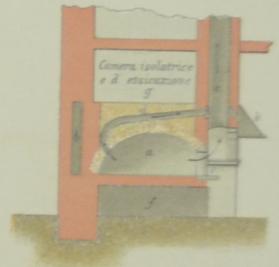


Pianta

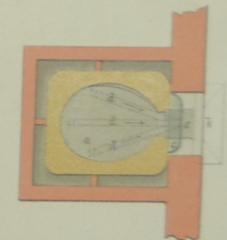


## SCUDERIE PER CAVALLI DA LAVORO.


Scuderia ad ordini trasversali per molti Cavalli - Scala 1:100.  
Sezione sulla A.B.

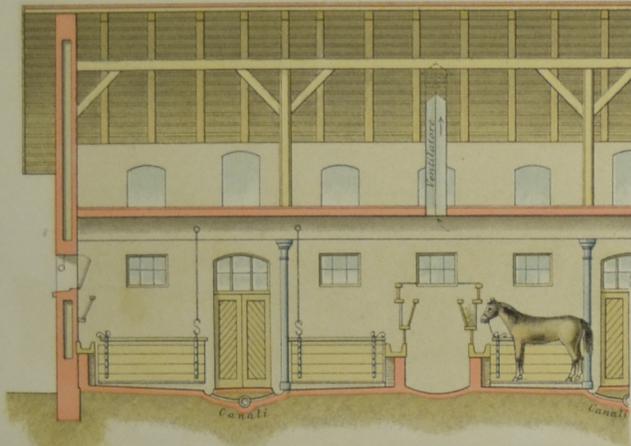

Pianta.

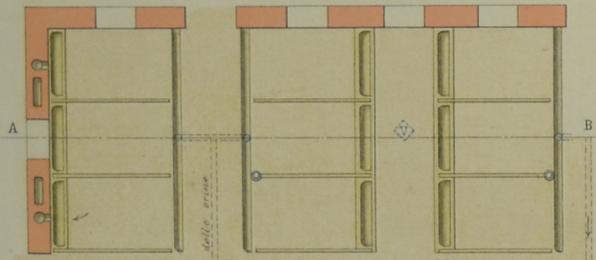

Ferruvia Decauville

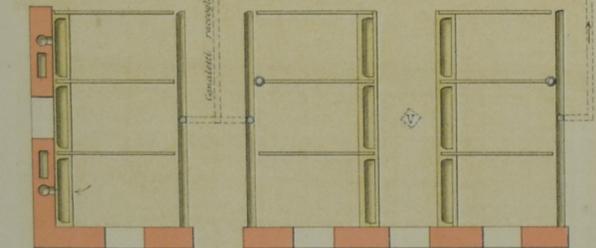


### PARTICOLARI. Scala 1:50.


Greppia in legno e battifianco mobile.

Greppia in cemento per doppia fila di Cavalli.


Greppia in cemento e battifianco stabile.

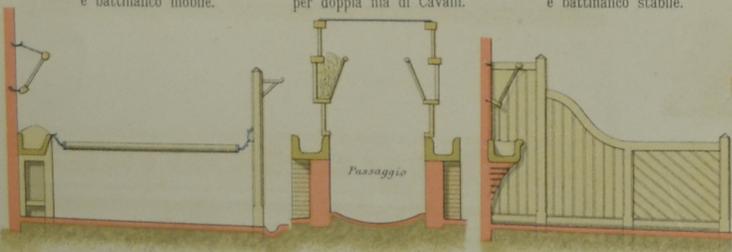


Scuderia ad una sola fila di Cavalli - Scala 1:100.  
Sezione CDEF.

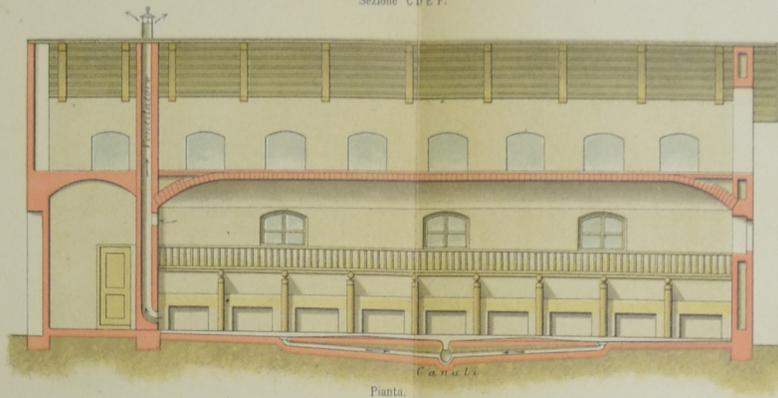


Pianta.

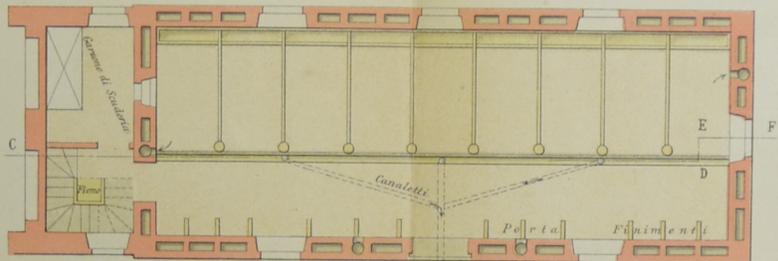

Prospetto.

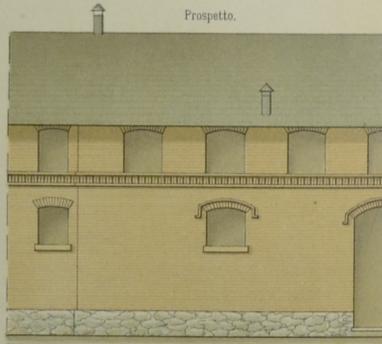

Sezione A.B.

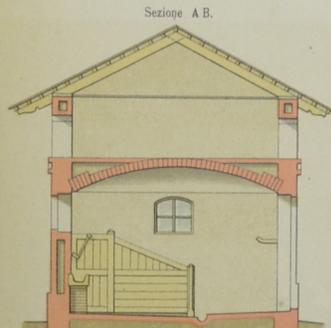

Pavimento in legno.





Pavimento in cemento.



Cupette raccoglitrici in cemento.

### Particolari Scala 1/2.

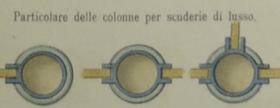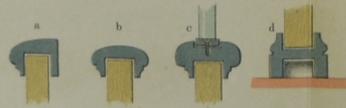


Particolare delle colonne per scuderie di lusso.

## SCUDERIE PER CAVALLI DI LUSO.

Scuderia a Boxes ed a poste secondo i più recenti sistemi - Scala 1:100.  
Sezione F.G.




Pianta.

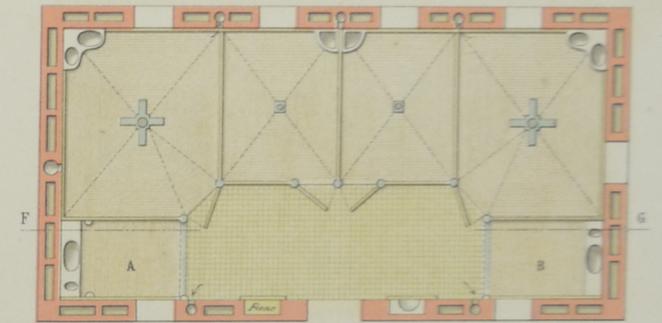


Soffitto a mattoni bucati per evitare il sudore, con cornici ricoprenti i ferri a I per evitare il disperimento del calore e lo sgocciolare del sudore.

Pianta.

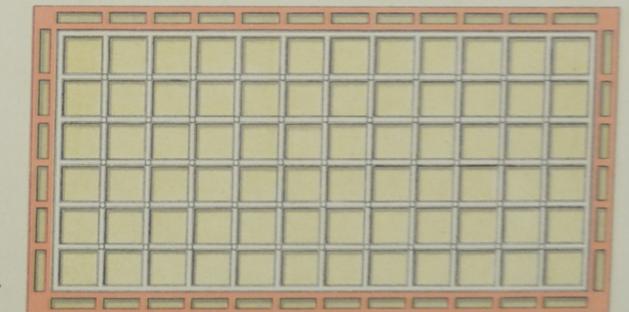

Particolare del soffitto Scala 1:20.


Sezione.

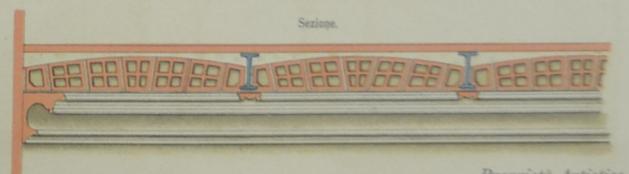

Stalla longitudinale doppia.


Scala 1:100

Sezione C.D.

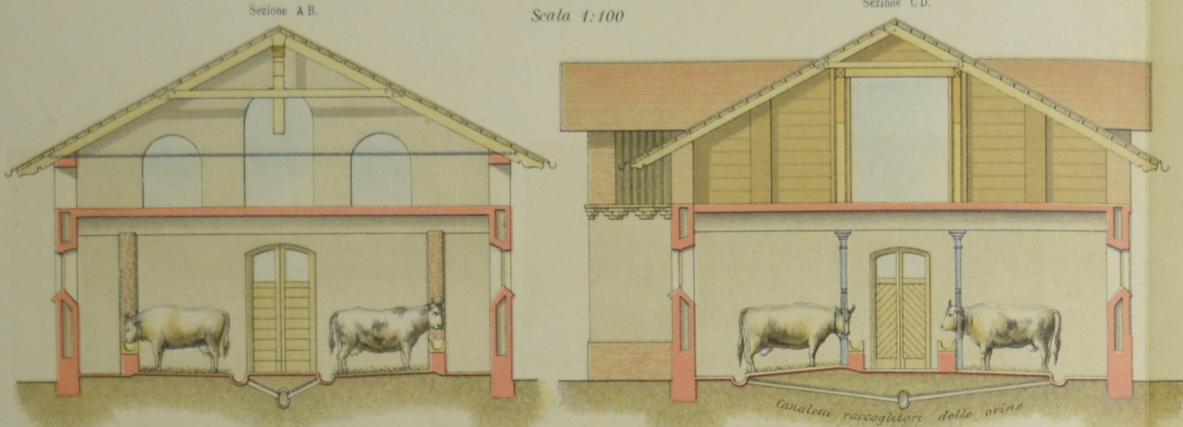

Sezione longitudinale a.b.


Sezione longitudinale c.d.

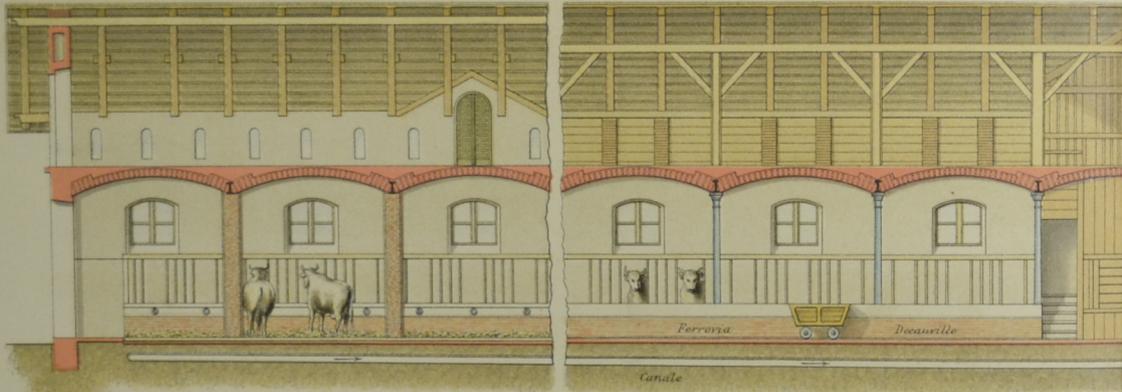

Stalla doppia, groppa a groppa.

Pianta.

Stalla doppia, testa a testa.

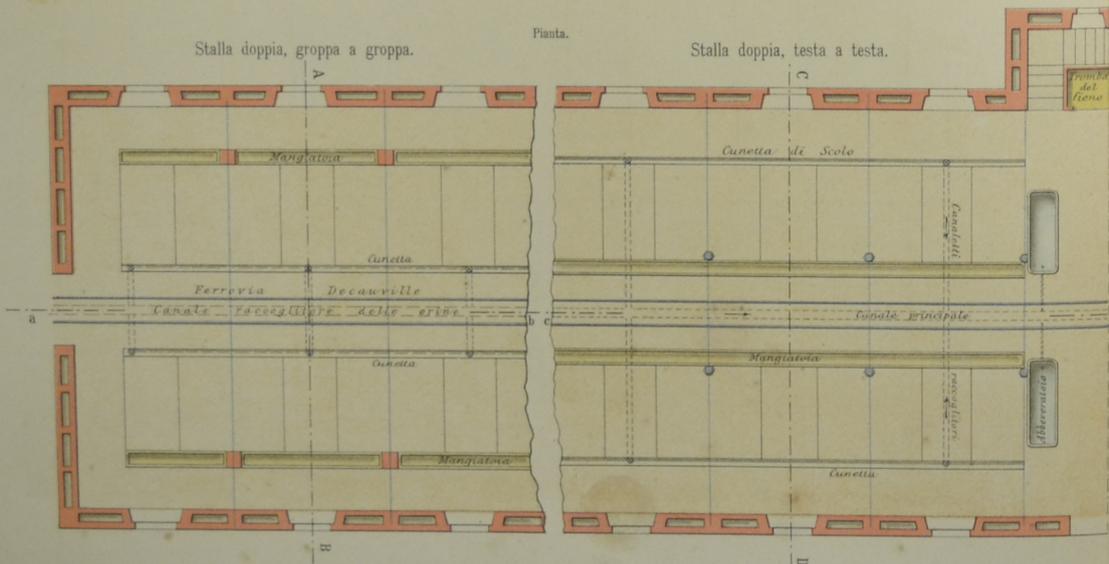


Stalla trasversale per grande quantità di bovini.


Scala 1:100.

Prospetto.

Sezione G.H.

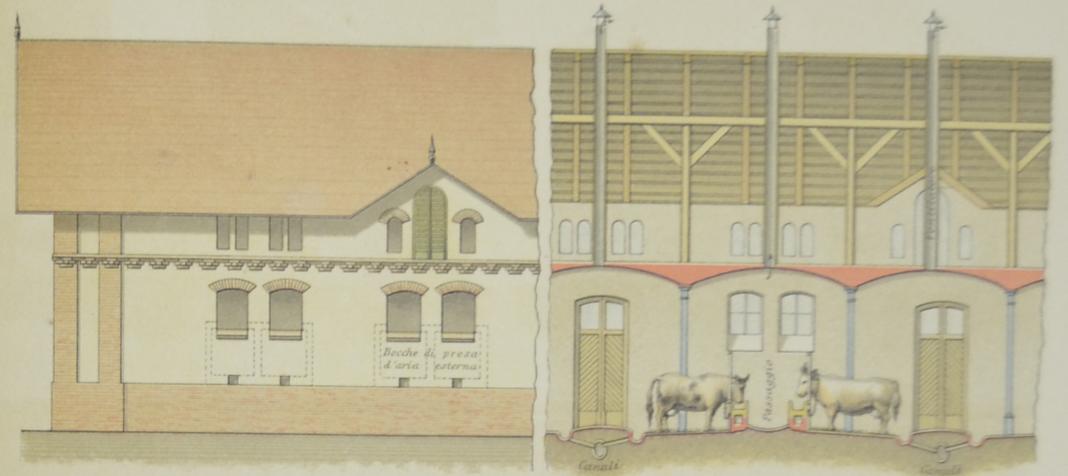


Pianta.

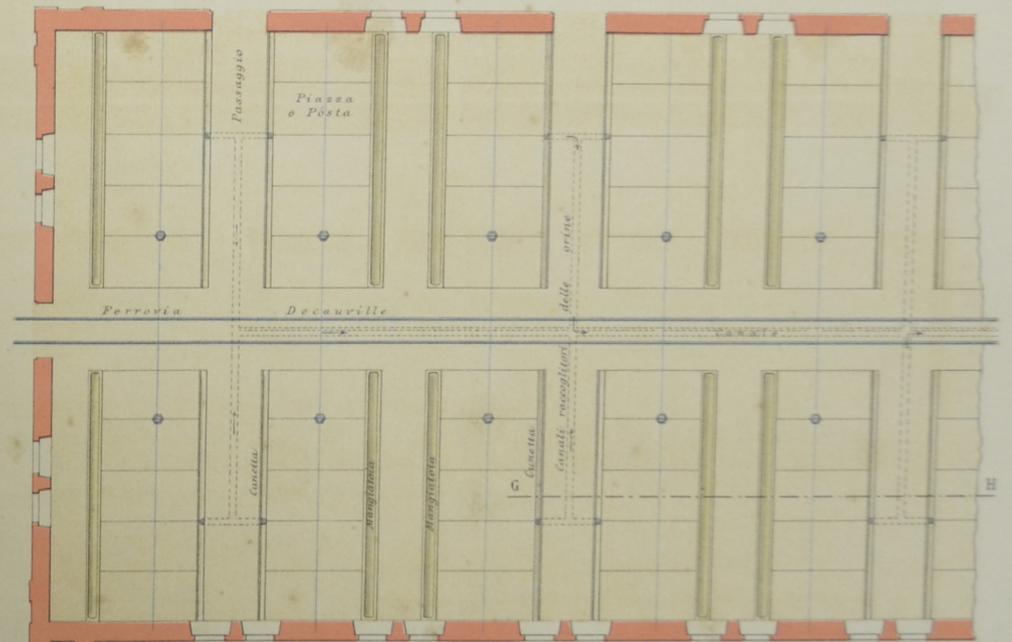

# STALLE PER BOVINI


Mangiatoia per lattifere secondo i più recenti sistemi

Scala 1:20.

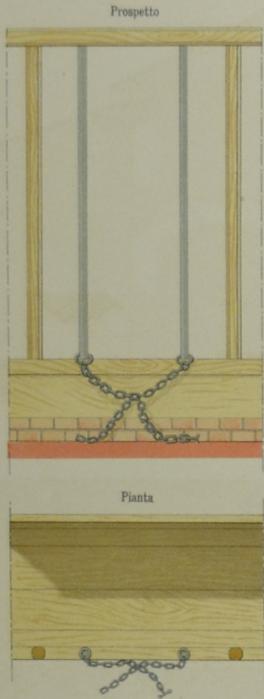


Box per animali da lavoro, vacche lattifere e per allevamento

Scala 1:50.

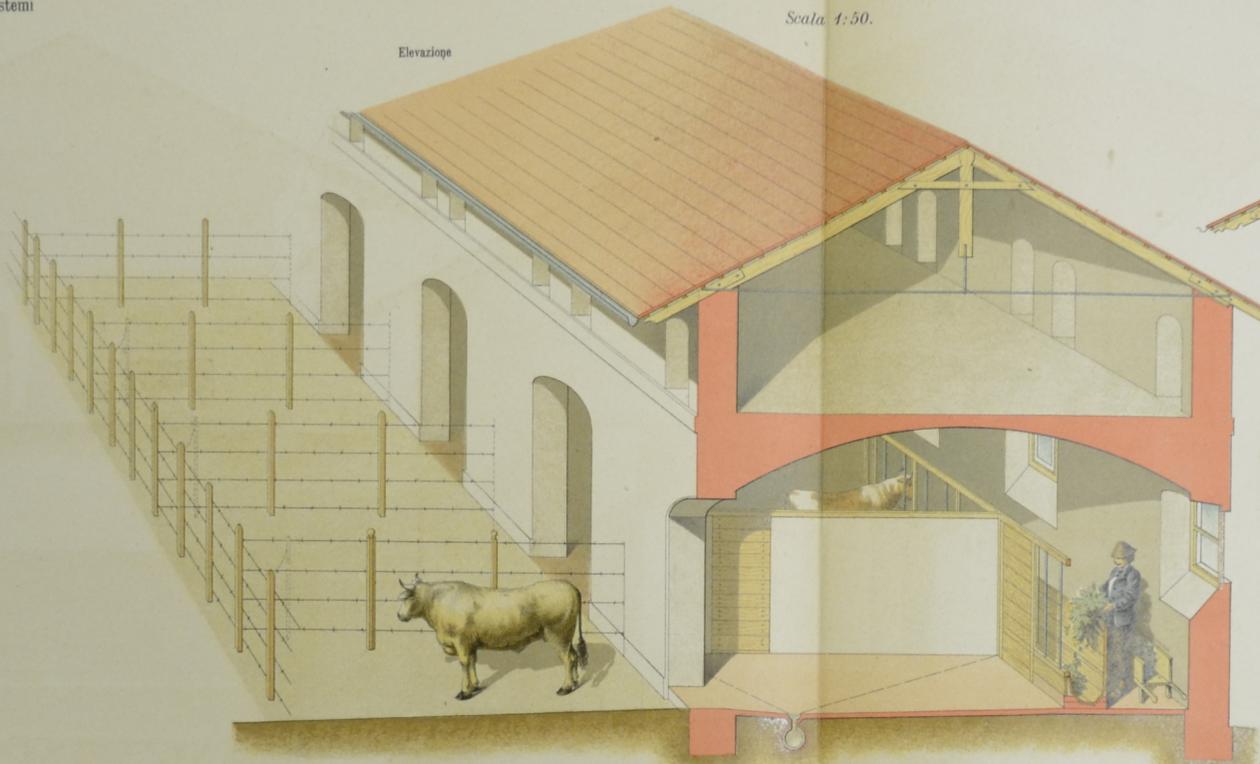

Stalla barco e sito coperto al difuori


Scala 1:100.

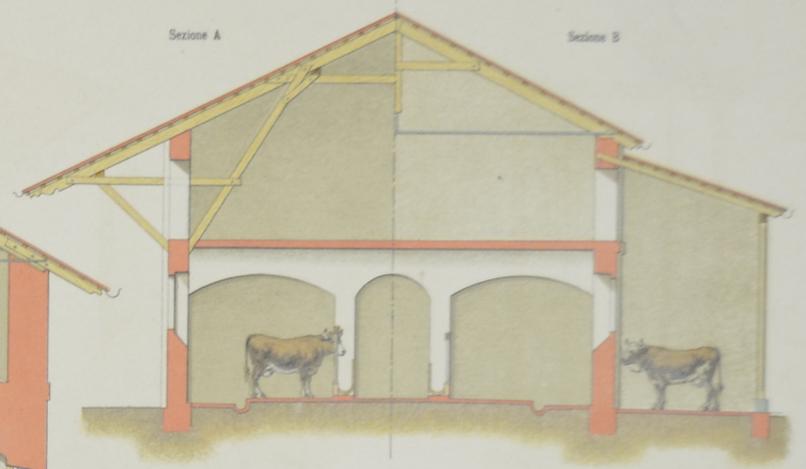

Prospetto




Pianta

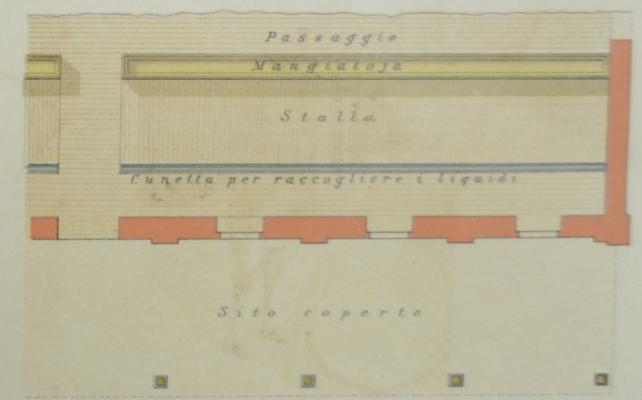

Elevazione prospettica




Pianta

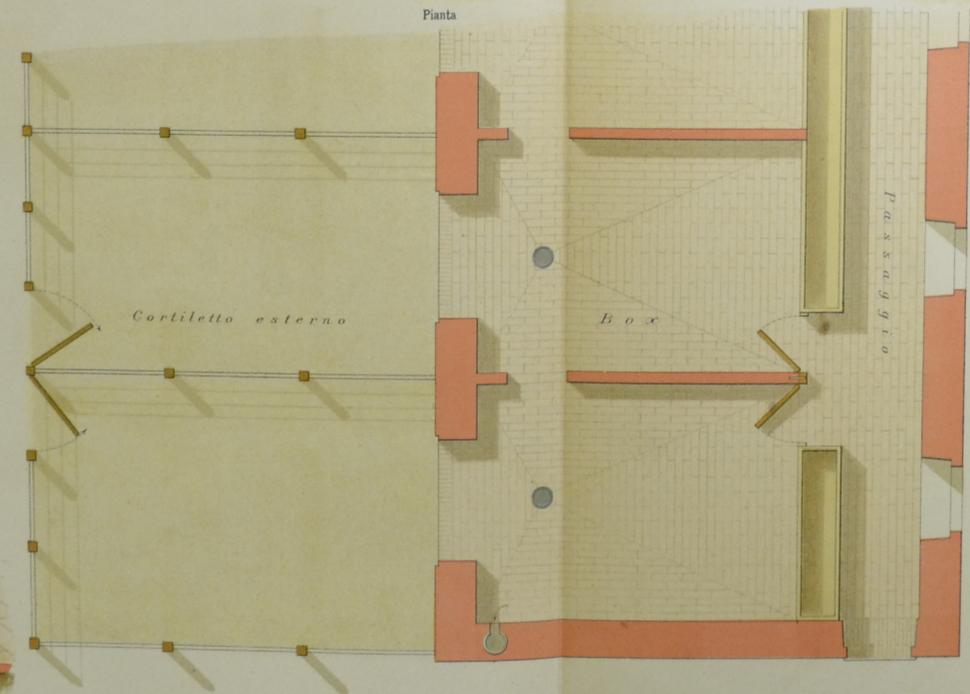


Scala 1:20.

Finestra con bocca per presa d'aria o Ventilatore.

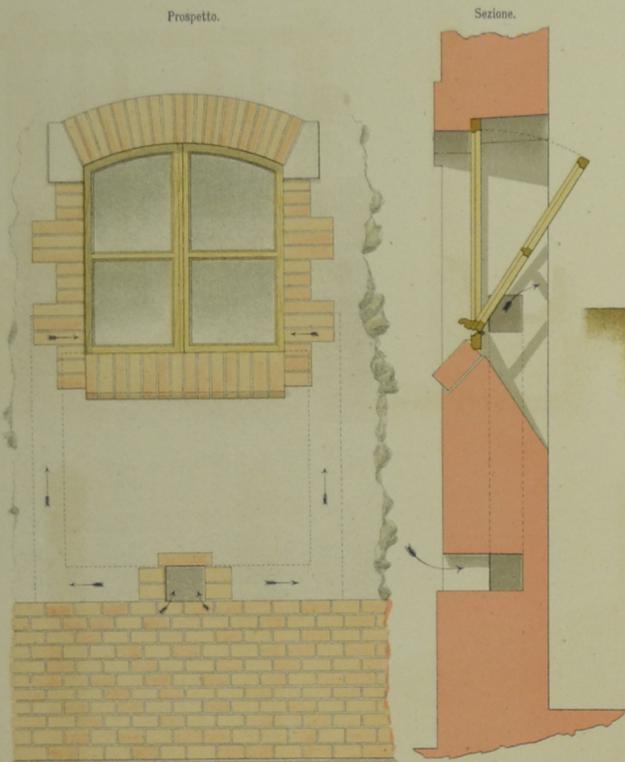


Particolari per costruzioni di muri a casse vuote, isolatori del caldo e del freddo, atti ad evitare il condensamento dei vapori umidi delle stalle e delle scuderie.

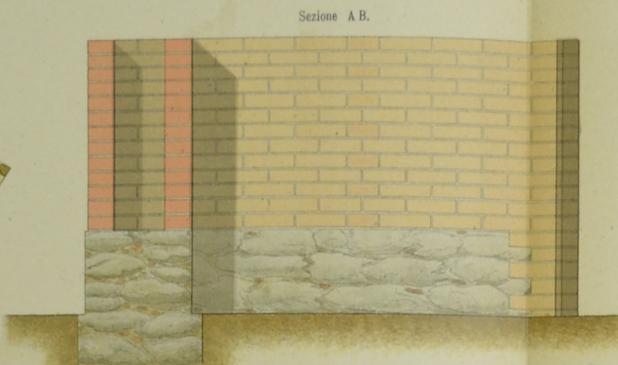


Pianta.




Finestre atte a proteggere gli animali dalle correnti d'aria.

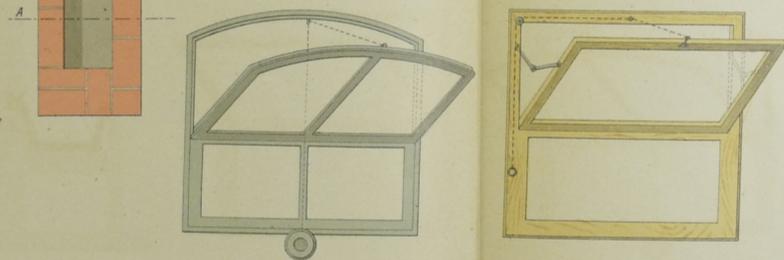


Mangiatoia in legno e muratura per stalle doppie, con passaggio rialzato per rendere più facile la distribuzione dei foraggi

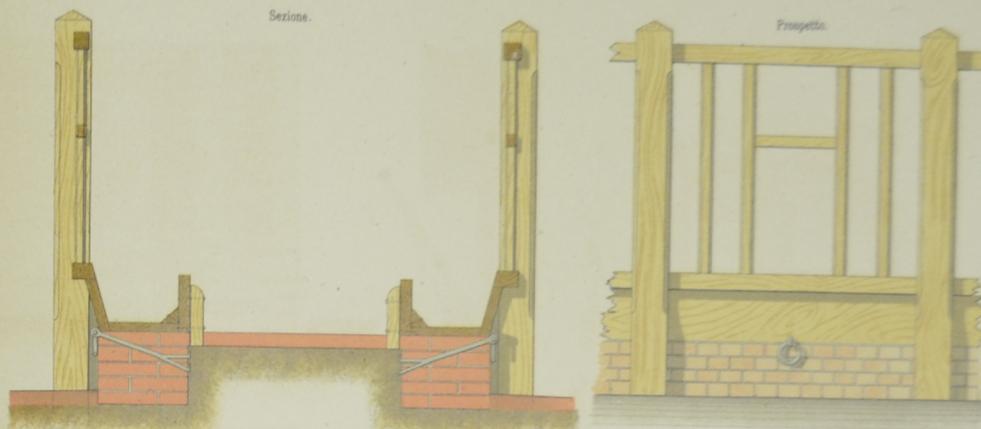


Greppia in legno con separazione e battifianco.

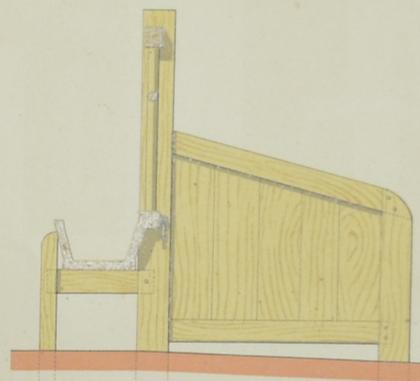


Greppia mobile in legno per ingrassamento bovini.

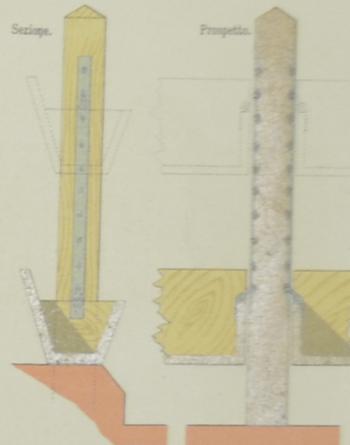


Ventilatore.

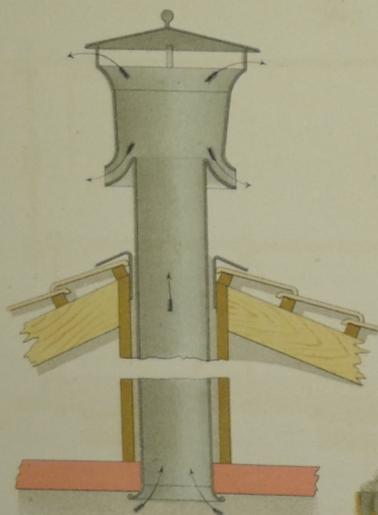

Greppie in cemento, con canali per rinnovare l'aria nelle stalle doppie, testa a testa, e ferrovia Decauville pel trasporto degli alimenti.






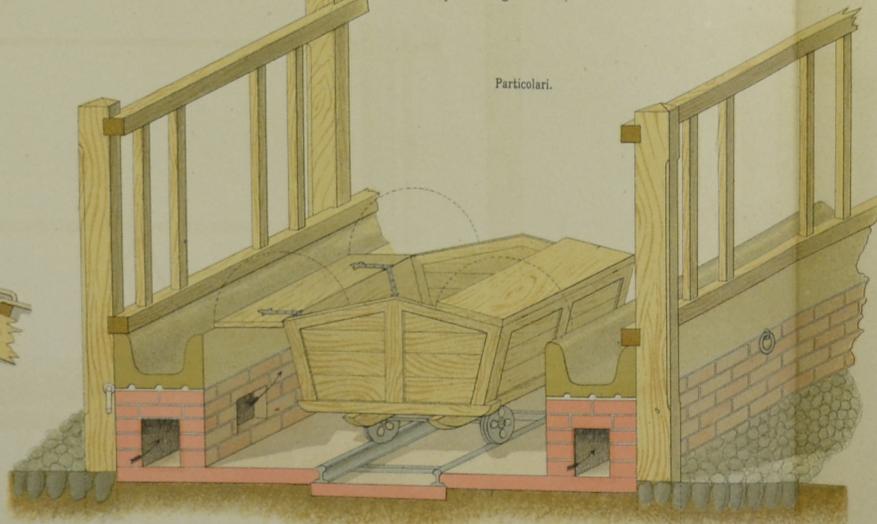


Mangiatoia mobile in ferro con diramazione per acqua.


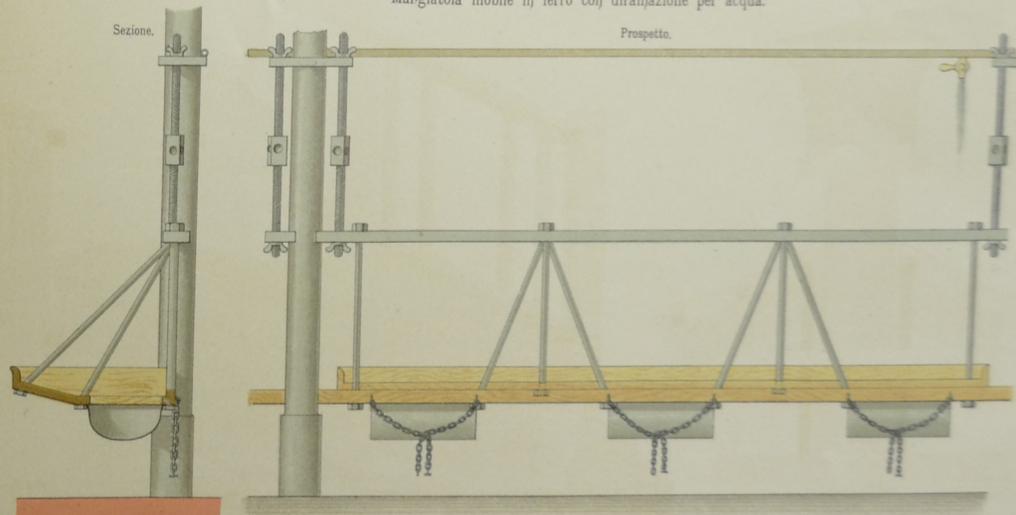


Ovile per 450 pecore.


Scala 1:100.

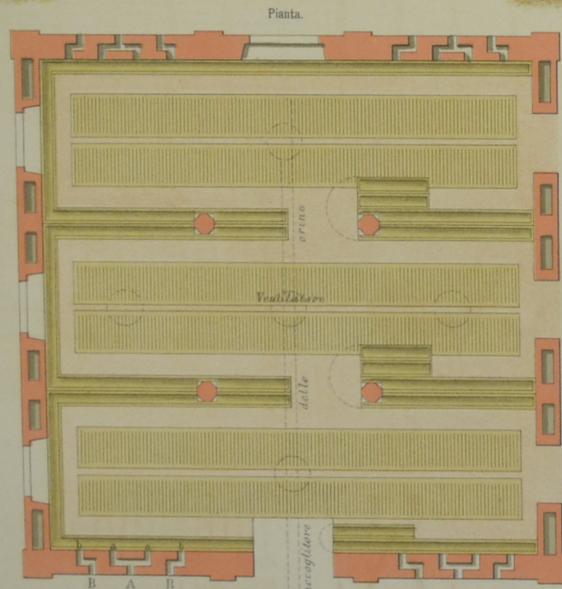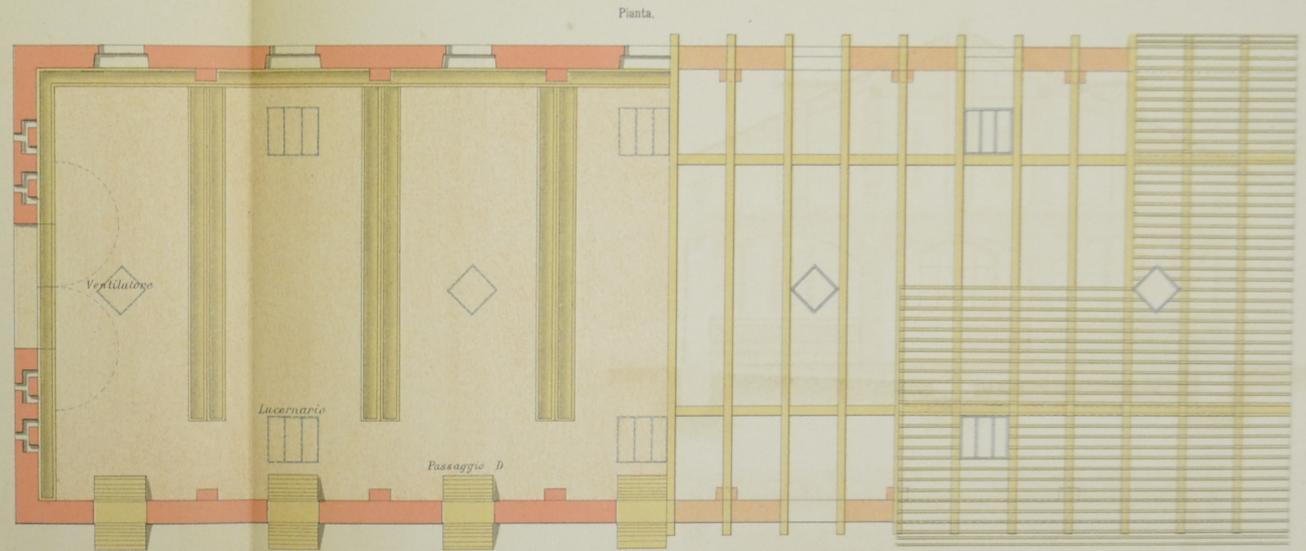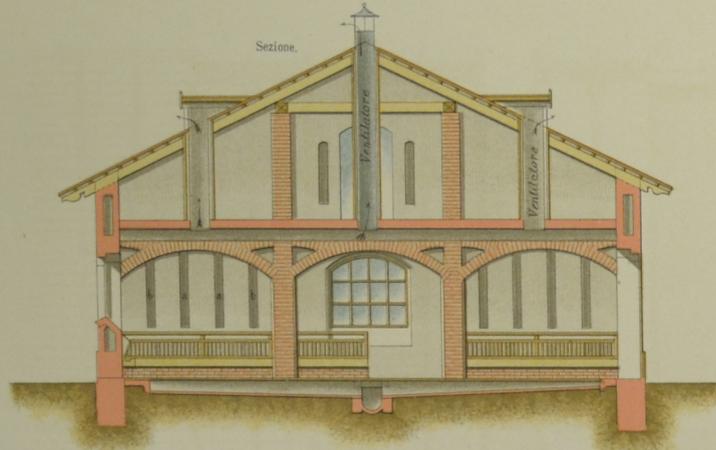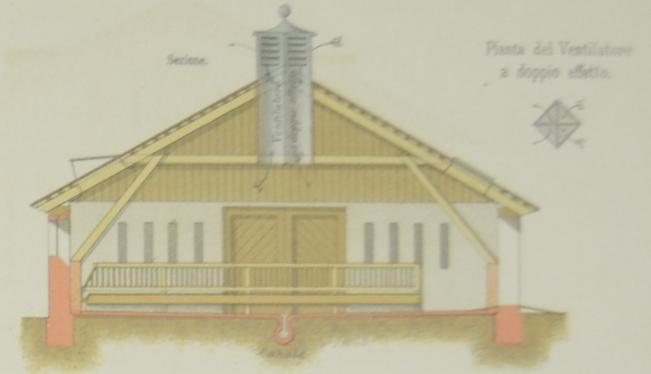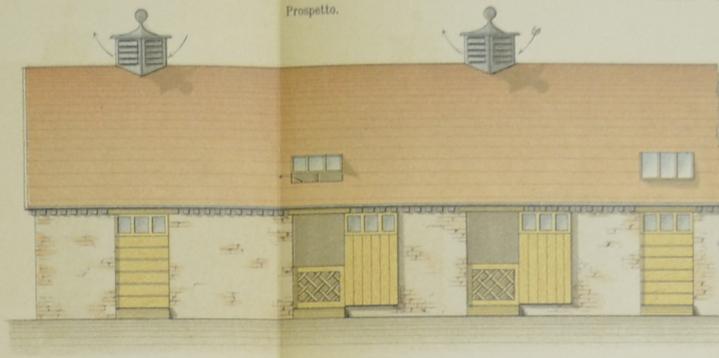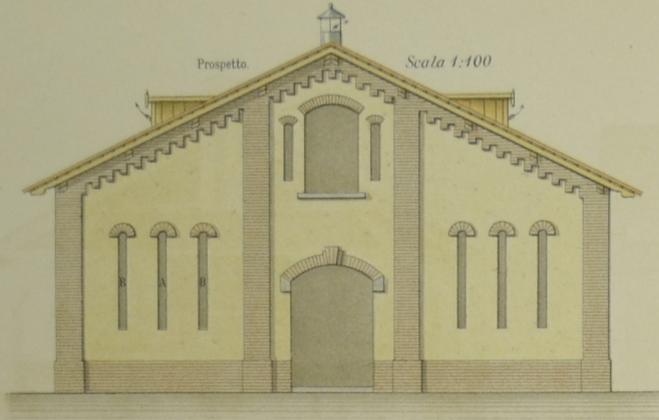




Pavimento in legno mobile. Scala 1:25.

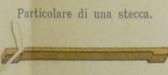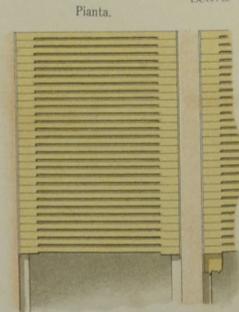






Mangiatoia in cemento. Scala 1:25.

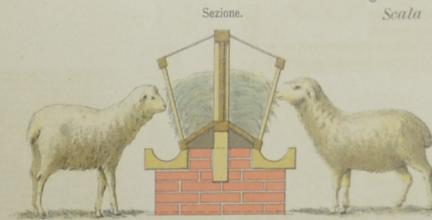


Mangiatoie in legno. Scala 1:25.

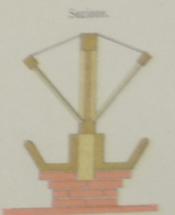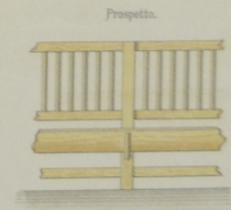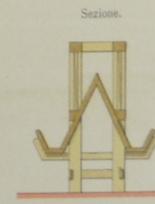


Porcile con stabbiuoli esterni, cortiletto e guazzatoio.  
Scala 1:100.

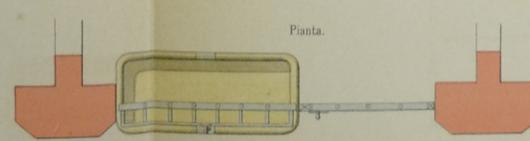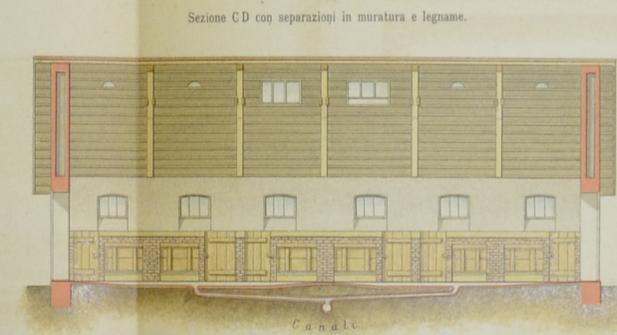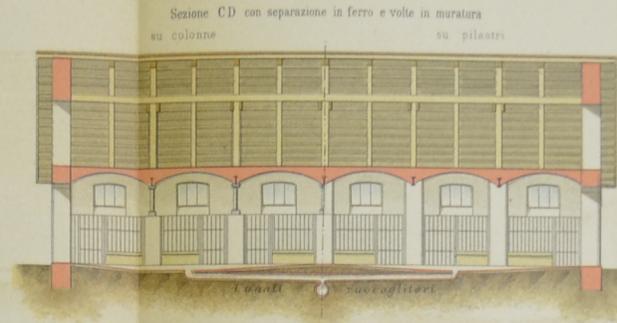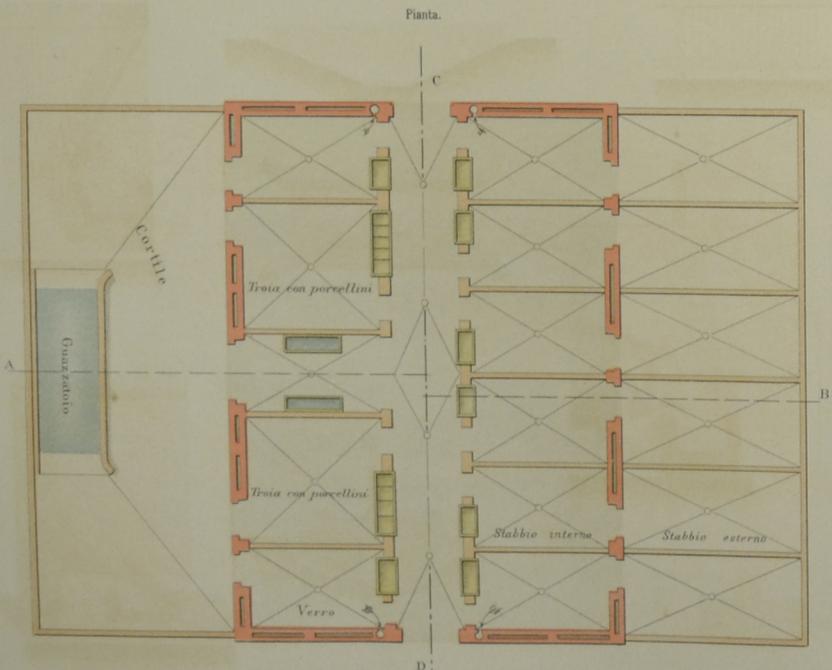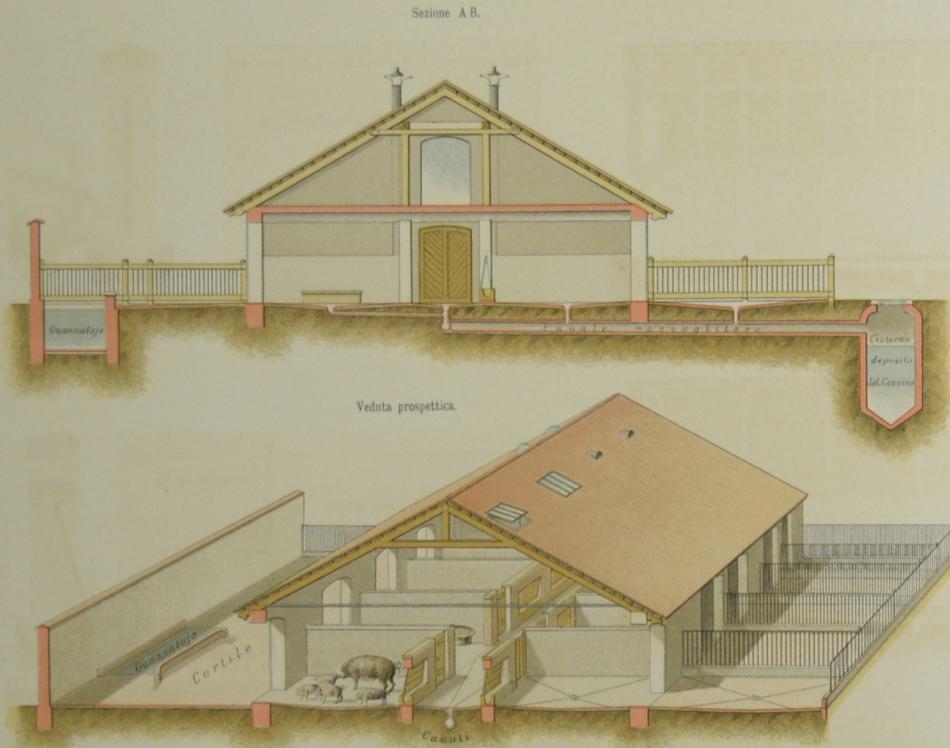


Mangiatoia con divisione in pietra fissa al muro.  
Scala 1:20.

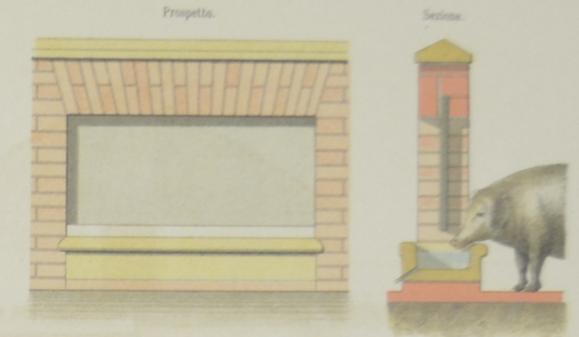

Mangiatoia con divisione mobile - Scala 1:20.

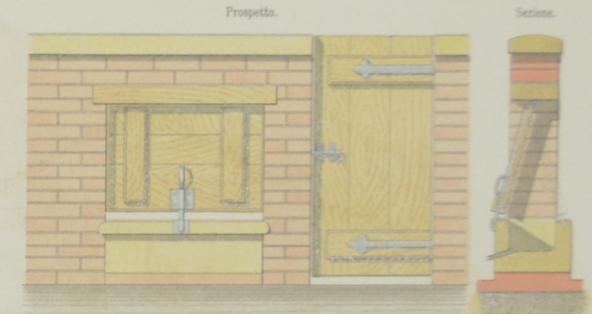

Guazzatoio.  
Scala 1:100.

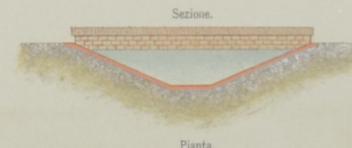


Mangiatoia in legno.  
Scala 1:20.



Truogolo in cemento con imbuto esterno.  
Scala 1:20.


Truogolo mobile con divisioni per porcellini.

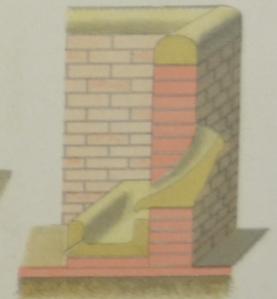



# FABBRICATI PER ANIMALI DA CORTILE

## Pollai, Colombaie, Apiarii, Conigliere e Canili.


Pollajo per 25 galline proposto dal Marchese TREVISANI

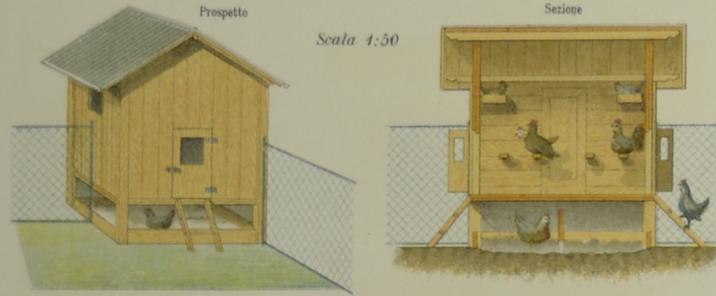


Planimetria

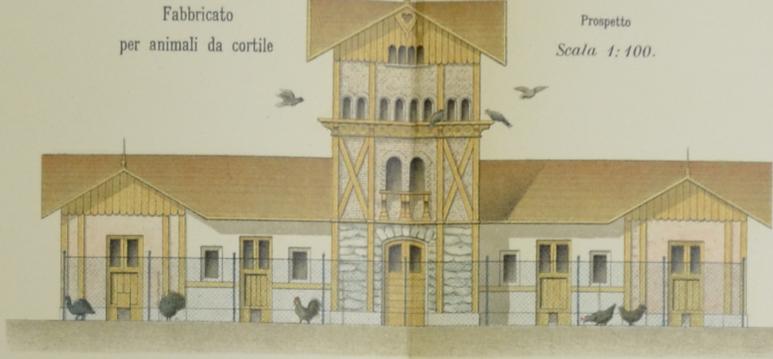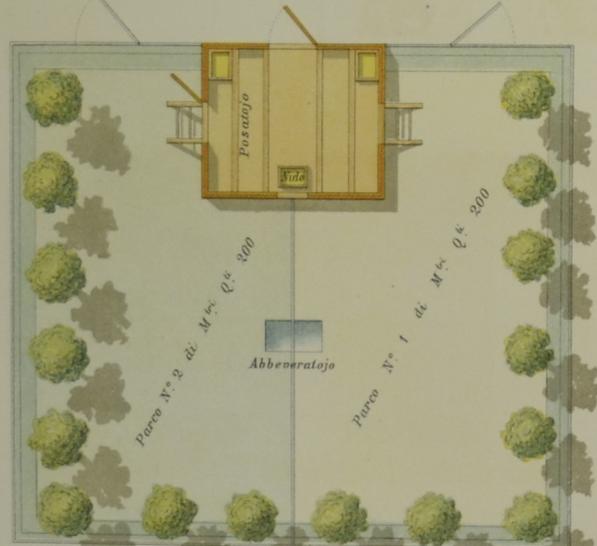


Planimetria

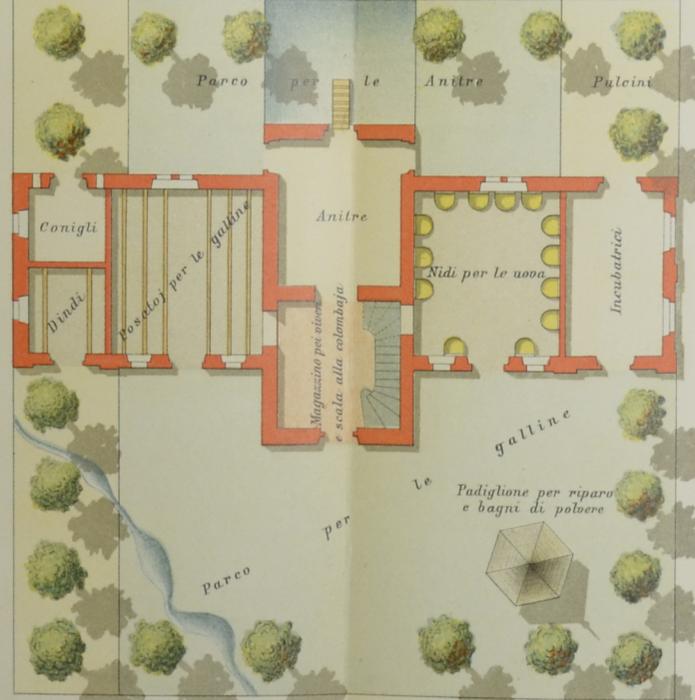


Sezione della parte destinata a colombaia

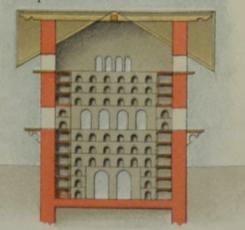

Particolare della colombaia

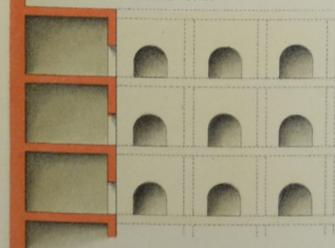


Conigliera

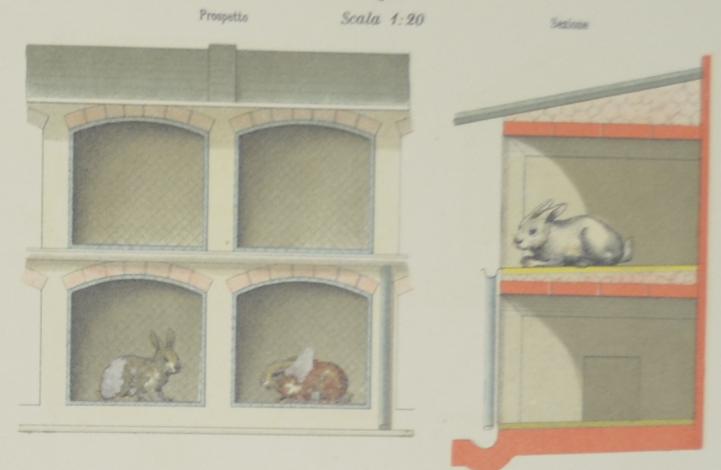

Apiario proposto dal Prof. PASSERINI




Pianta di apiario

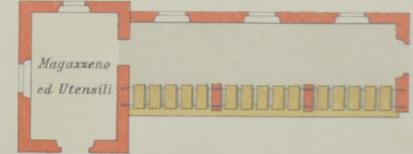

Apiario per giardino



Pianta

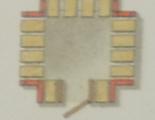

Canile in muratura




Canile trasportabile



Porta posatoi Haunstrupp



Abbeveratoio mobile a sifone

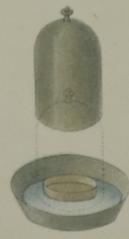


Abbeveratoio fisso



Mangiatoia per vivande cotte



Mangiatoia per grani

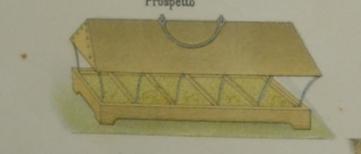


Sezione



Colombaia isolata per giardino




Pianta

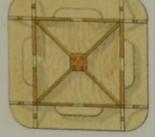


# Depositi dei Concimi solidi e liquidi, Latrine rustiche, Pompe, Sifoni.

Letamai in sito coperto e chiuso.  
Sezione trasversale. Scala 1:200.

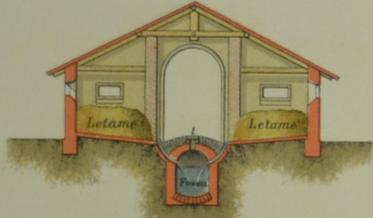

Pianta.

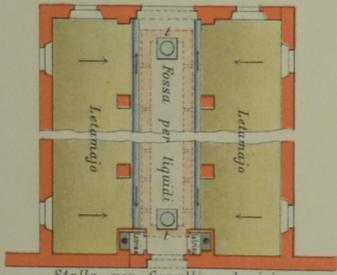


Stalla per Cavalli o bovini  
Letamaio con tettoia aperta.

Sezione con pompa in funzione. Scala 1:200.




Canali per concimi liquidi.  
Sezione. Scala 1:20.

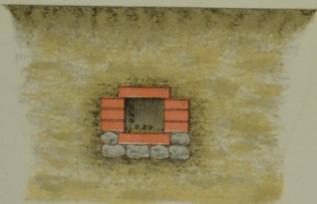


Pozzo d'epurazione concime liquido.  
Sezione. Scala 1:20.



Letamaio incassato A.  
Sezione longitudinale. Scala 1:200.

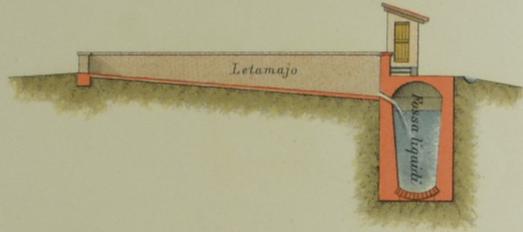


Pianta.

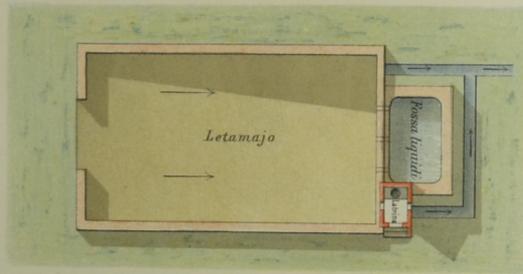

Letamaio - (Sistema Svizzero).

Sezione. Scala 1:200.

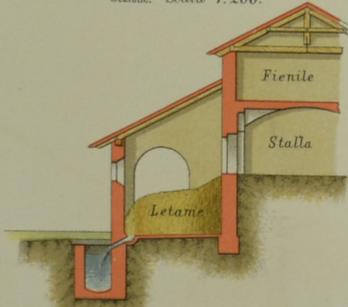


Letamaio - (Sistema Olandese).

Sezione. Scala 1:200.



Latrina rustica con fosse mobili.  
Sezione. Scala 1:200.

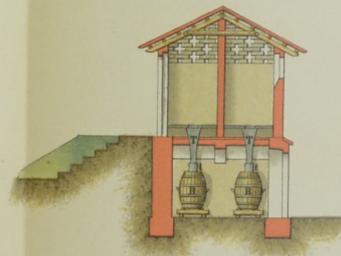


Latrina rustica con sifone.  
Sezione. Scala 1:200.




Particolari delle fosse mobili.


Sezione della tinozza.  
Scala 1:20.

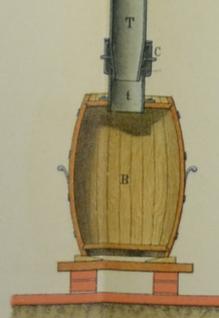

Ingesto tubi.  
Sezione. Scala 1:5. Prospetto.

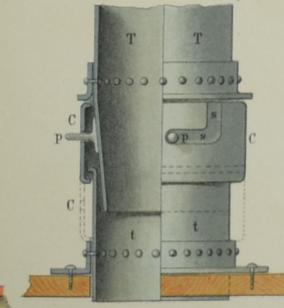

Pompa in legno.  
Sezione. Scala 1:5.

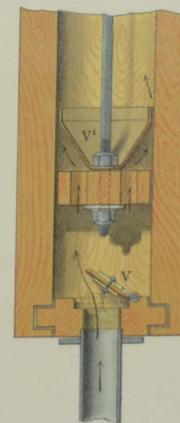

Pompa per concimi liquidi.  
Sistema Perreux

Sezione  
Scala 1:10.

