



Piazza

Castello



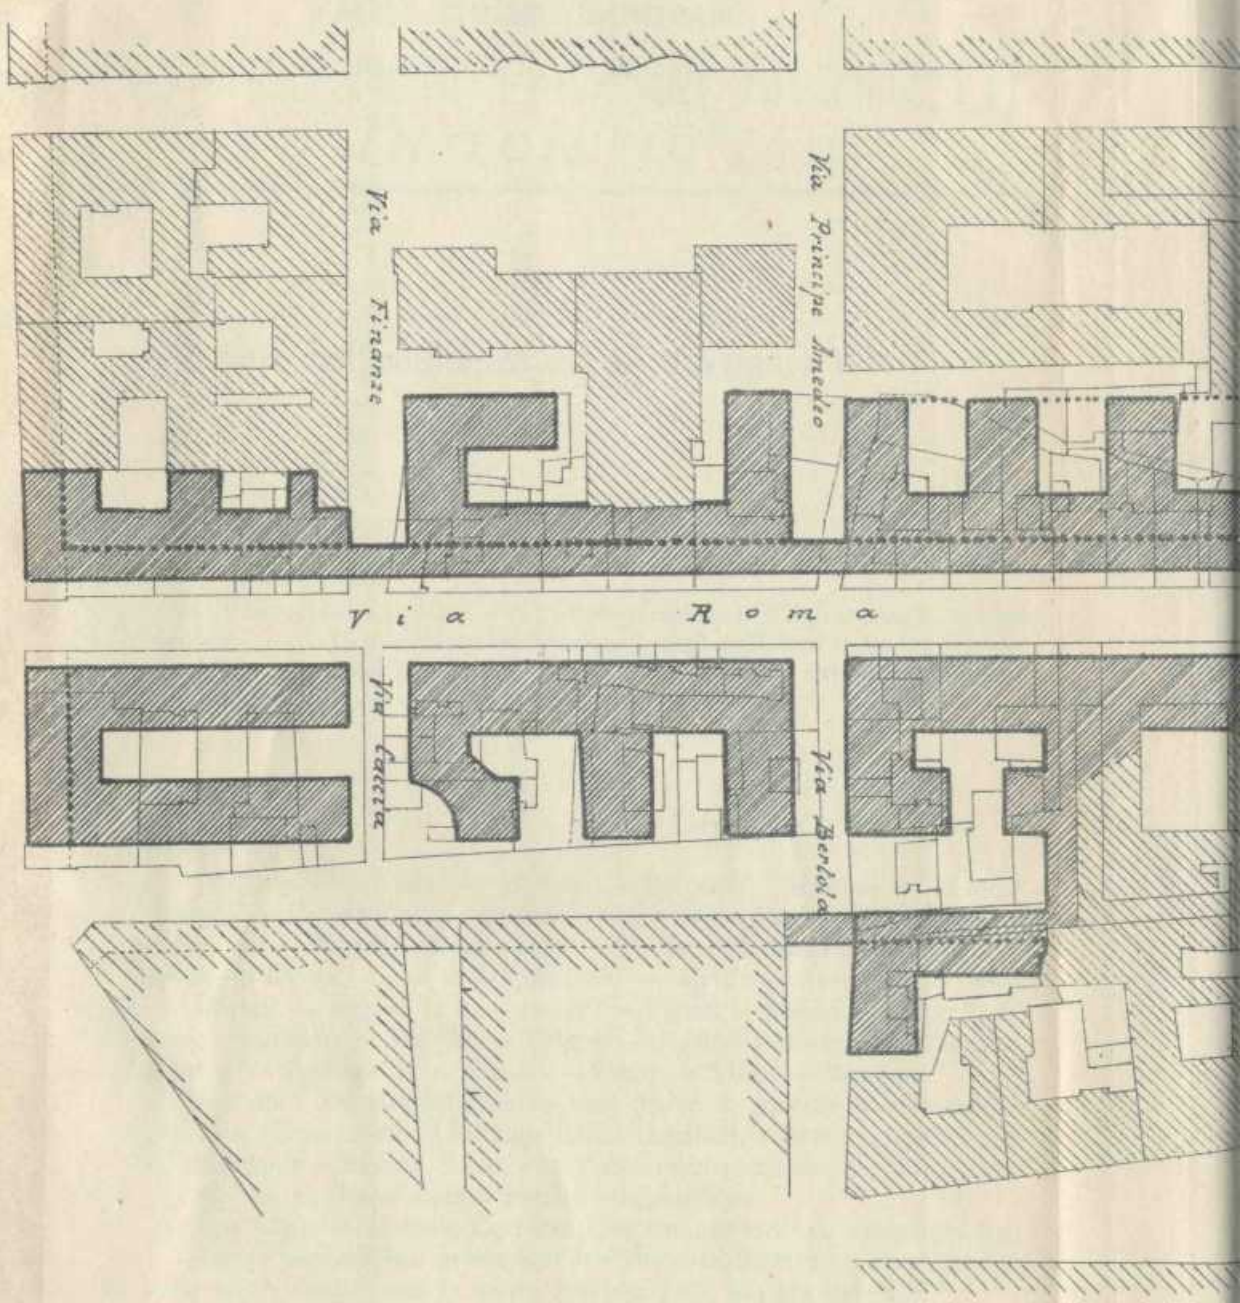

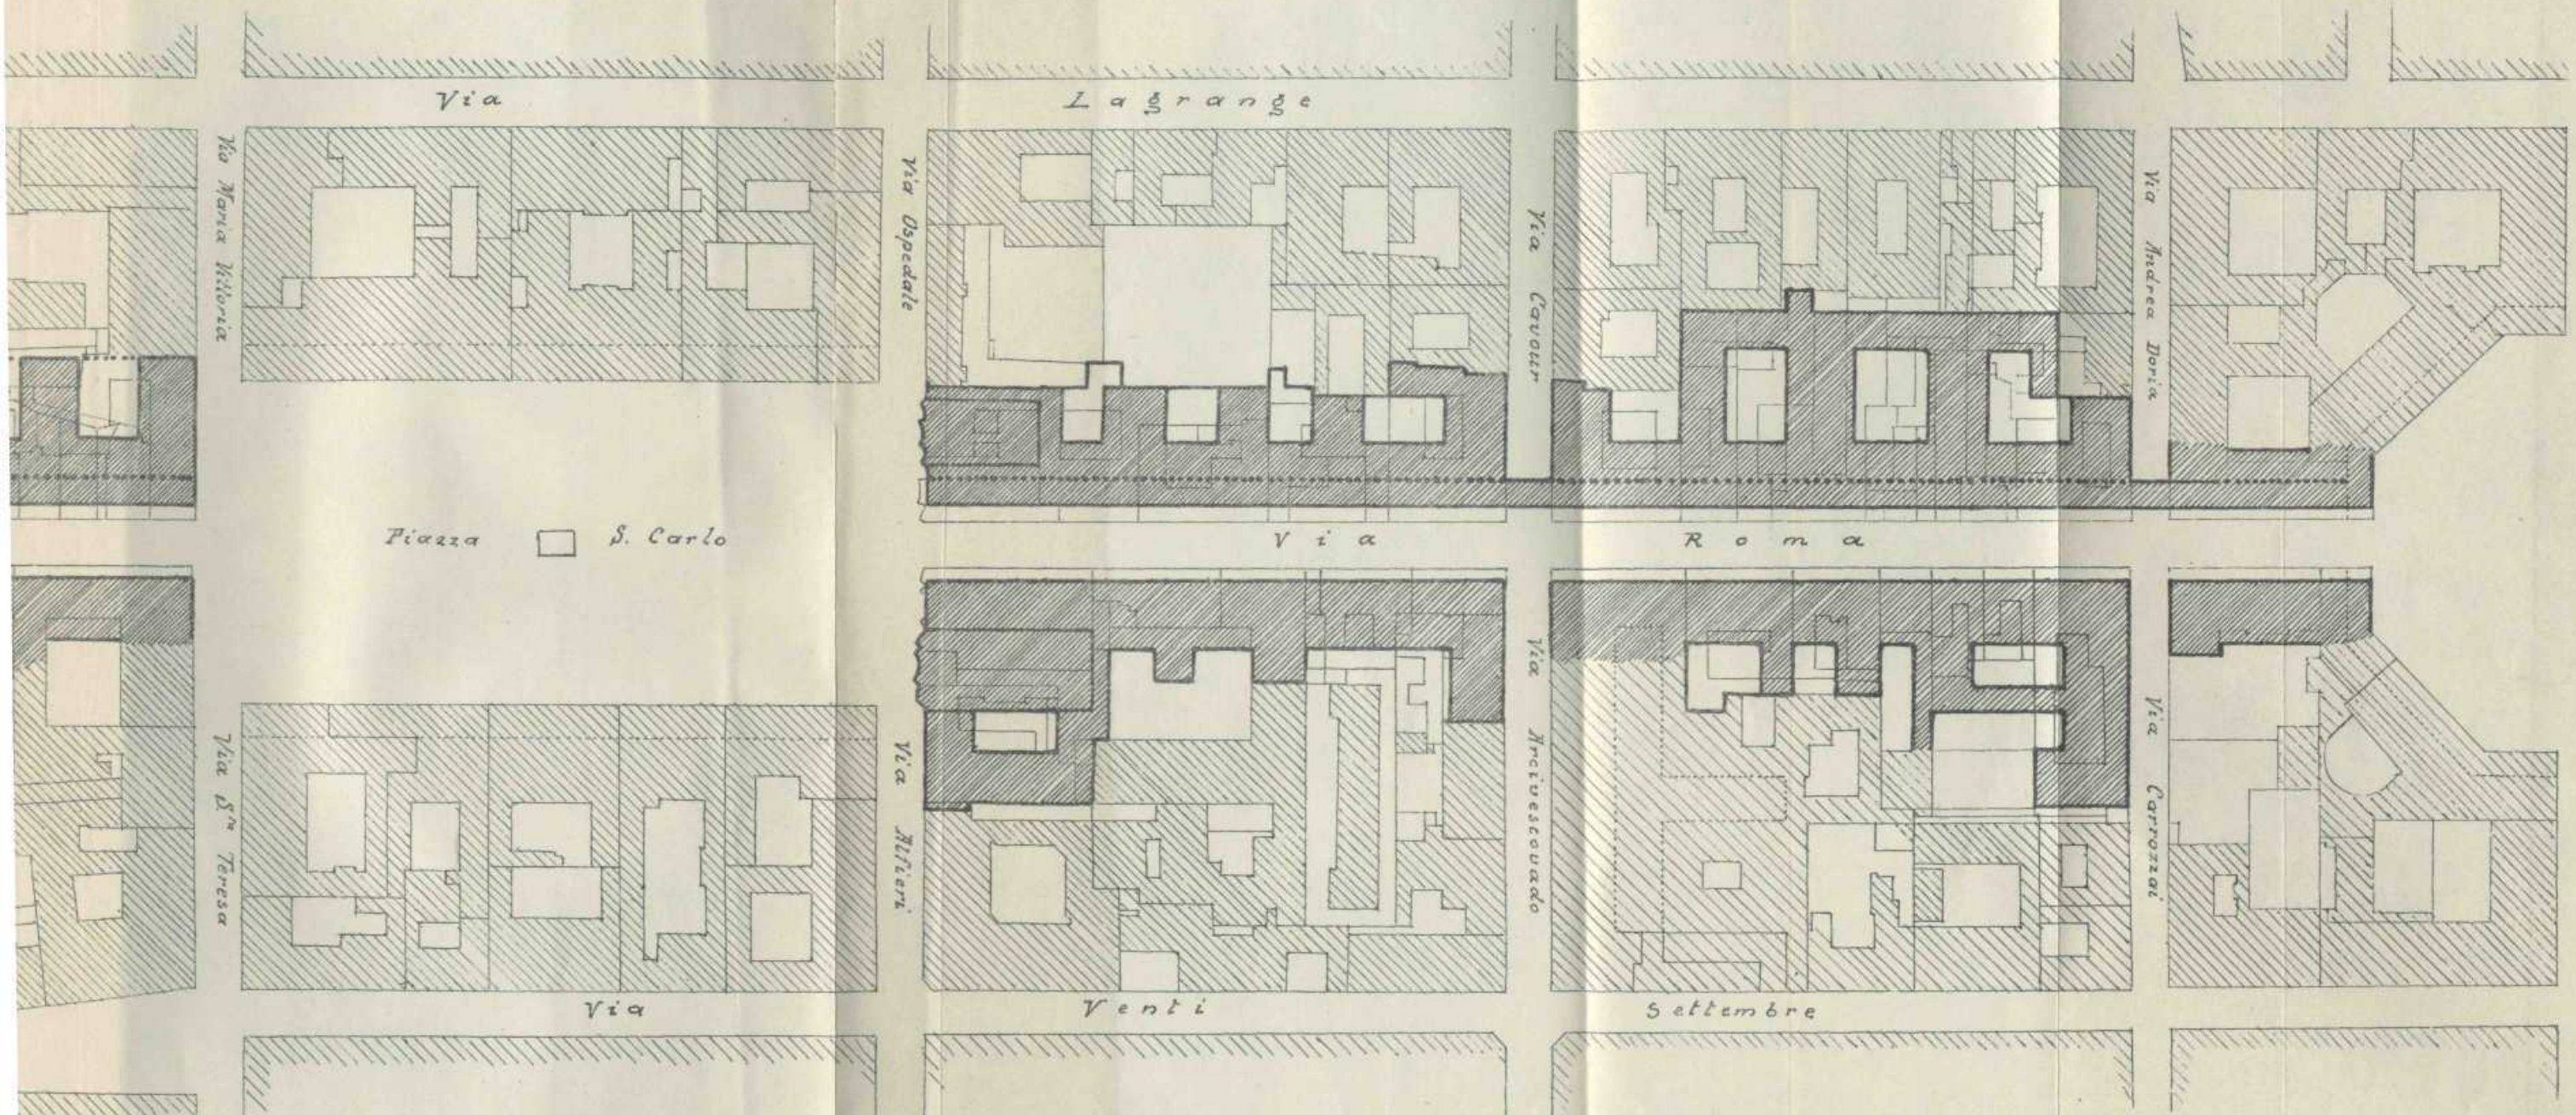

Planimetria

Scala 1:1500.