183 A.S

31/6/5

Musso e Copperi

PARTICOLARI

DI COSTRUZIONI MURALI

E

FINIMENTI DI FABBRICATI

PARTE SECONDA

Opere di Finimento ed Affini

TERZA EDIZIONE

XXV TAVOLE

DITTA
G. B. PARAVIA E COMP.

TORINO, ROMA, MILANO, FIRENZE NAPOLI



MUSSO E COPPERI

COSTRUTTORI

PARTICOLARI DI COSTRUZIONI MURALI

E

FINIMENTI DI FABBRICATI

OPERA PREMIATA CON MEDAGLIE

all'Esposizione Generale Italiana – Torino 1884 (Sezione Didattica) a quella di Firenze 1887 (Esposizione di Materiali da Costruzione) ed in Torino 1890 (Esposizione d'Architettura)

PARTE SECONDA

OPERE DI FINIMENTO ED AFFINI

Composta di 25 tavole in cromolitografia ed un volume di testo


Terza Edizione riveduta


TAVOLE


DITTA G. B. PARAVIA E COMP.

(Figli di I. VIGLIARDI-PARAVIA)

Torino - Roma - Milano - Firenze - Napoli

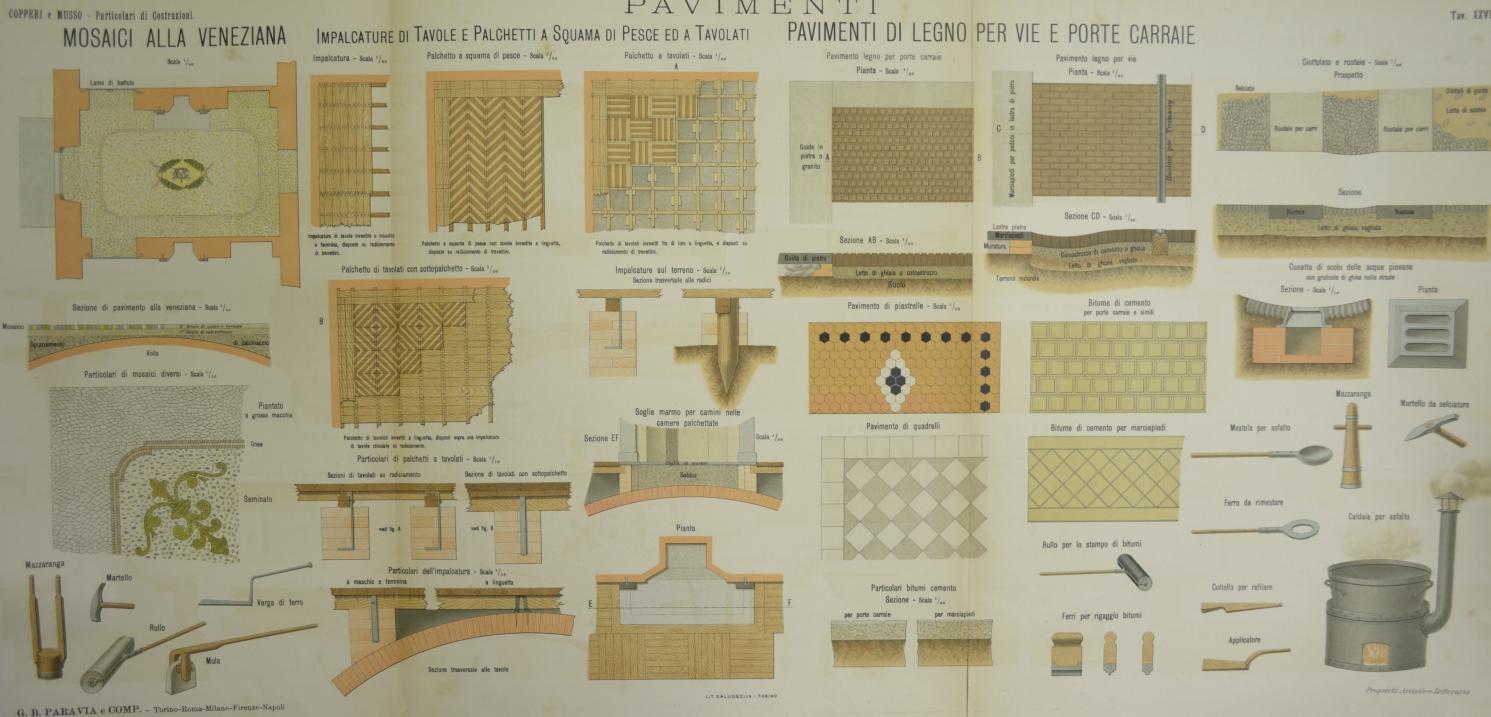


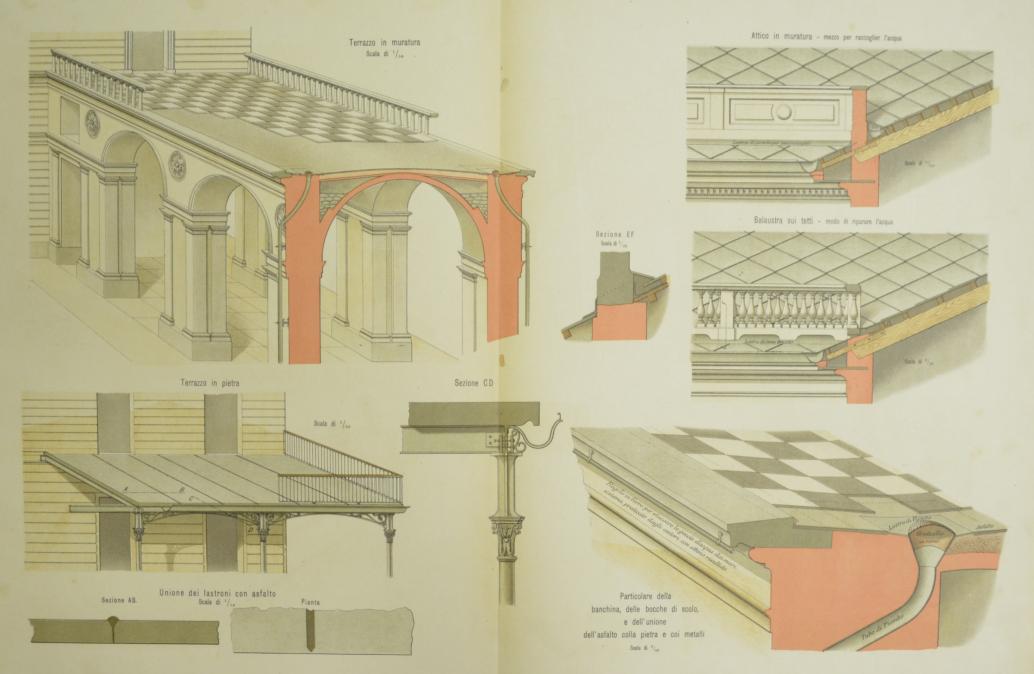

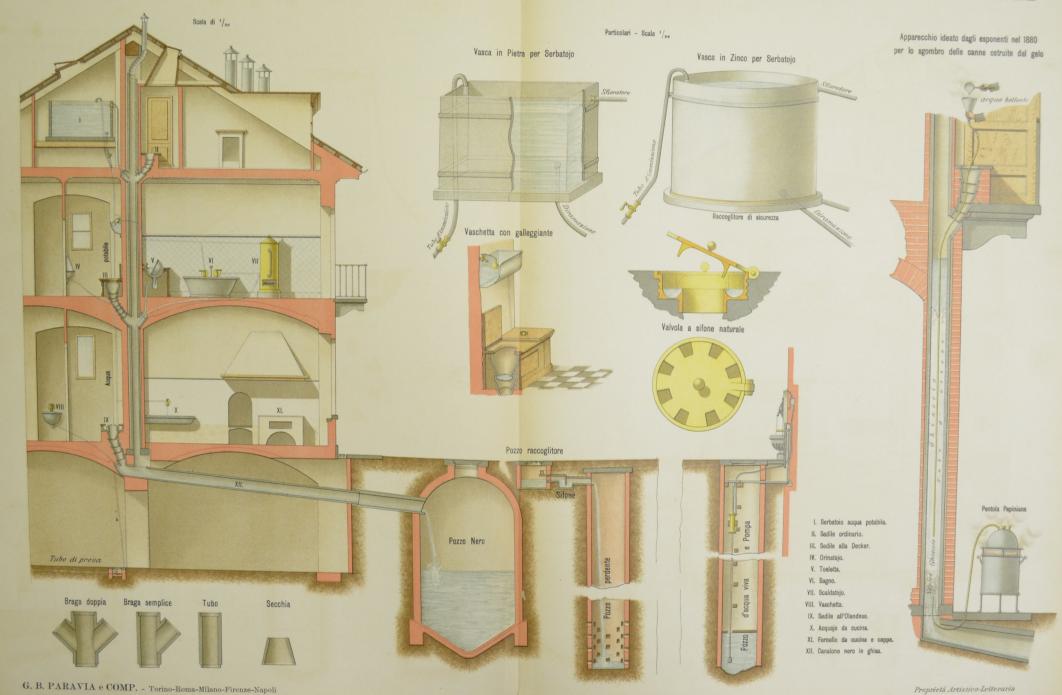


SEDILI DA CESSO — VASCHETTE — BRIGLIE — ROBINETTI

Tav. XXIX.

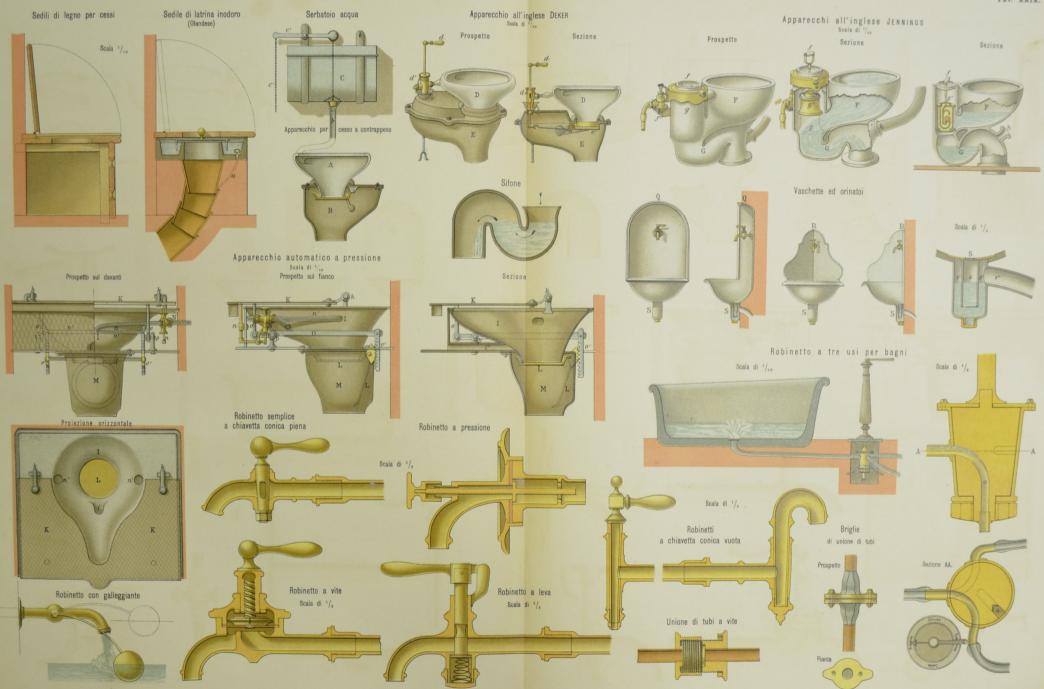


GRONDAIE, DOCCIONI, CANALI E SIFONI

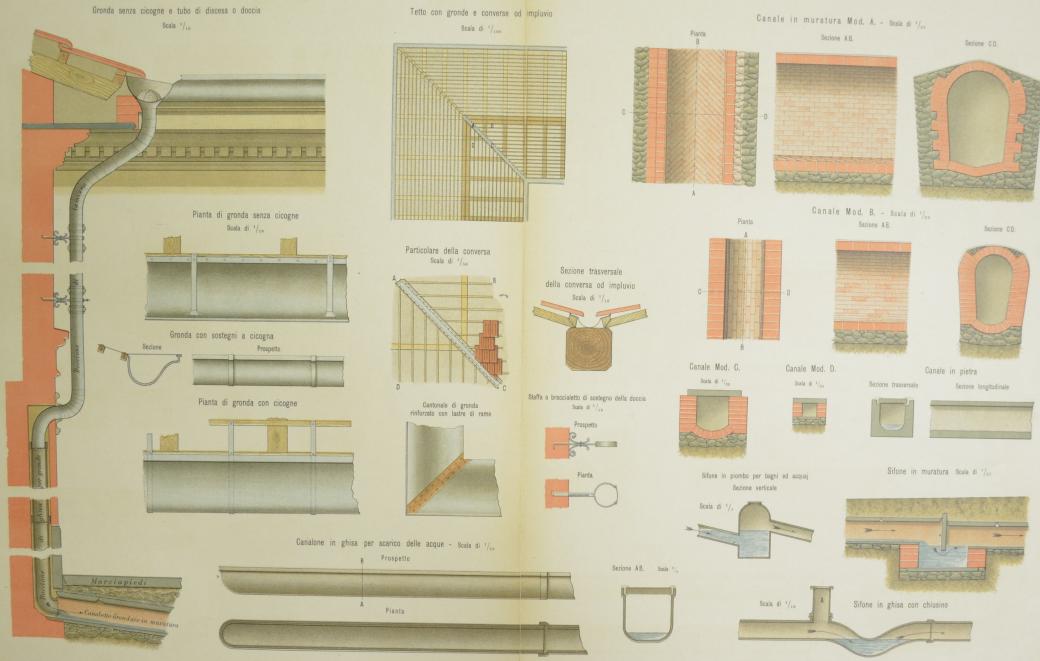


Calorifero sistema BUSCAGLIONE, capace di riscaldare m. c. 3000 d'aria




Pianta Scala di 1/75

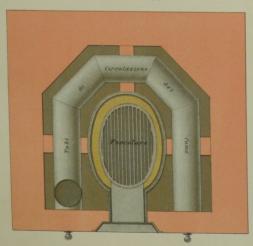


Calorifero centrale ad alimentazione automatica continua Sistema privilegiato Ing. F. CORRADINI Sezione

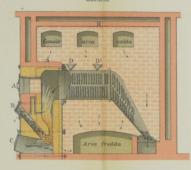

Camino alla ROUMPHORT Scala di 1/xo

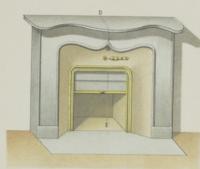


Sezione sulla DE

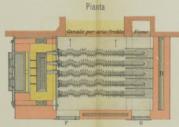

Cucina economica in ghisa



Sezione FG.

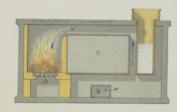

Stufa capace di riscaldare m. c. 150 d'aria





Camino da cucina con "potager,, ordinario e cappa




Proprietà Artistico-Letteraria






INVETRIATA PER MANIFATTURE - PORTE INTERNE DIVERSE - PORTINE DI FERRO


Tav. XXXIV

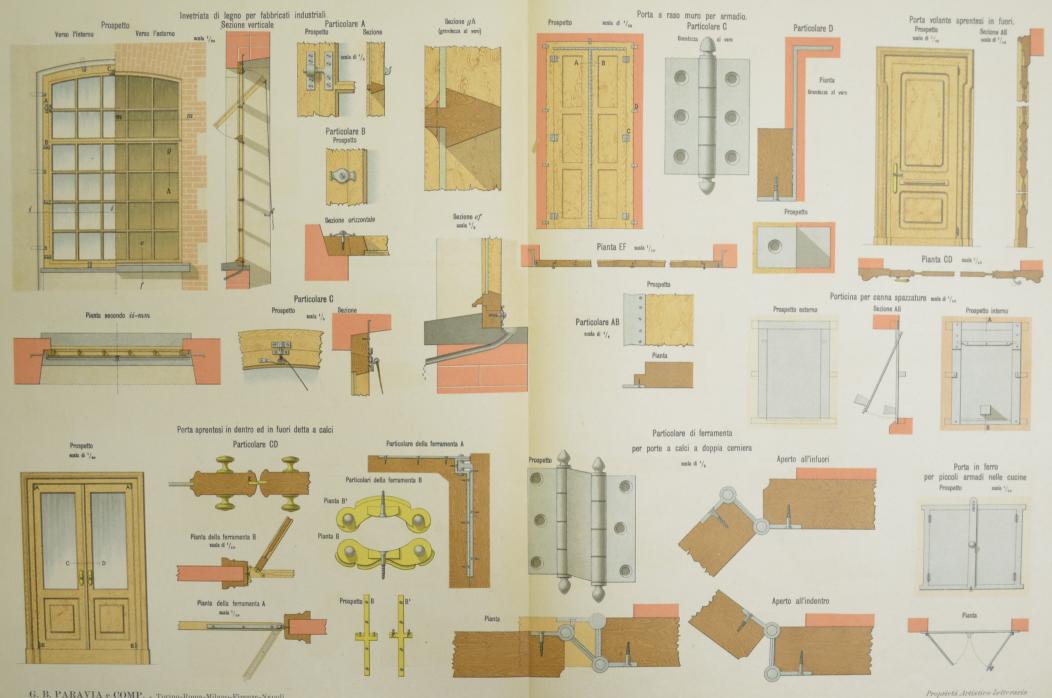



PORTONI D'INGRESSO IN LEGNO ED IN FERRO E GHISA - PORTE DI BOTTEGA CON IMPOSTE


Tav. XXXV

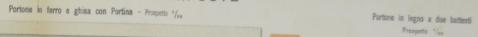

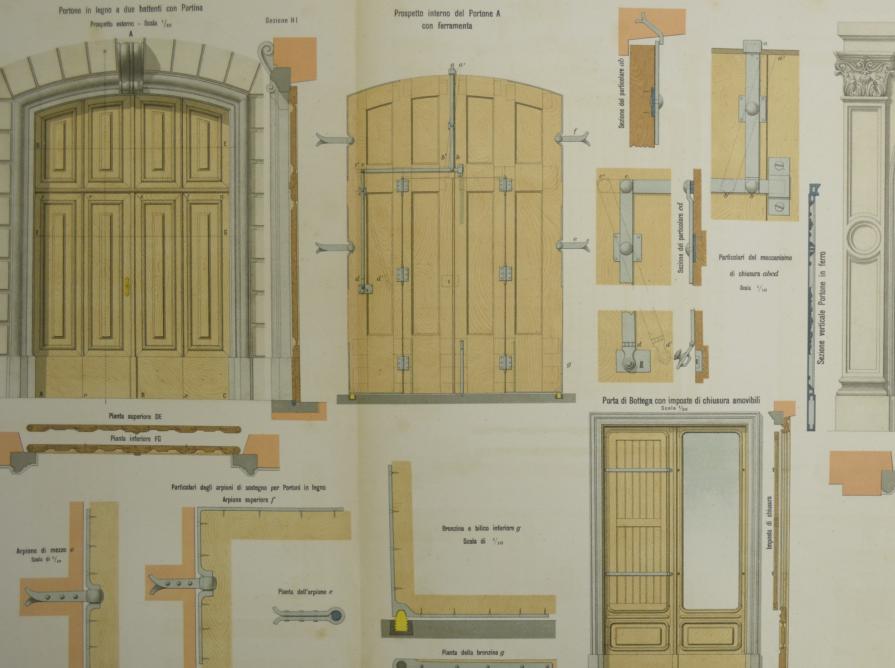

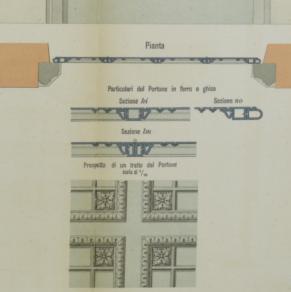

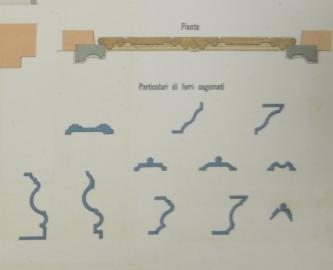

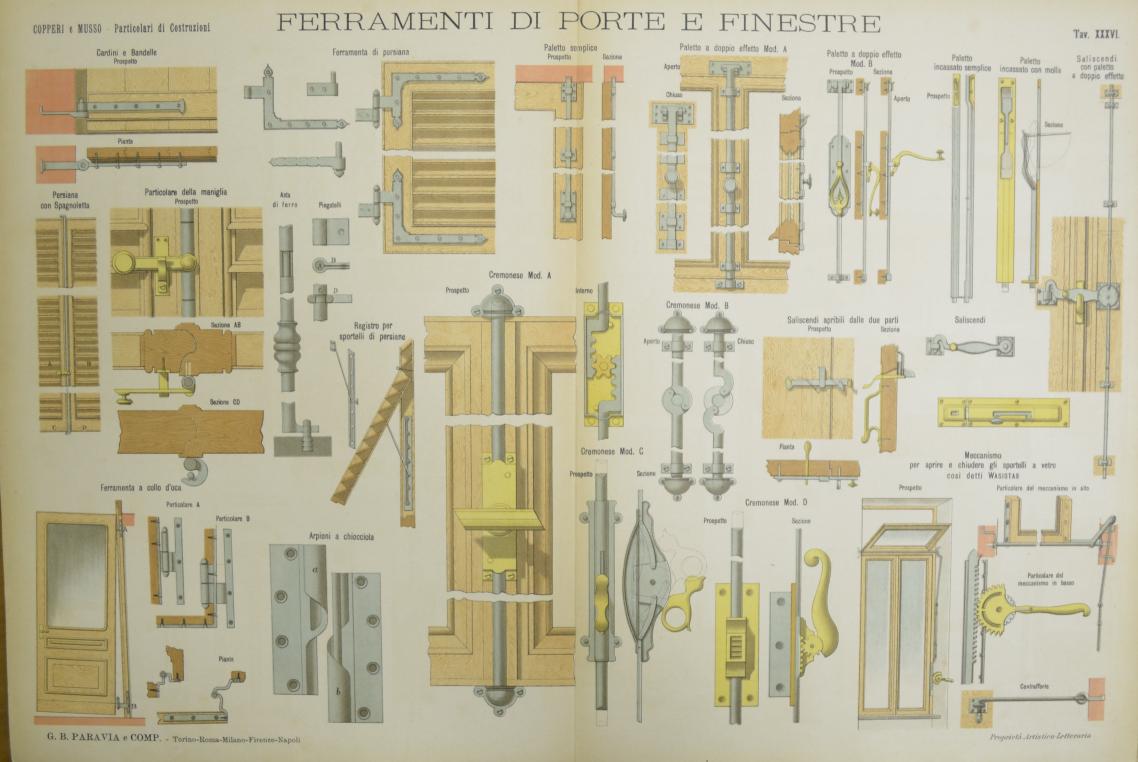

CANCELLI - CANCELLATE - PUSTIERLE

Tay. XXXVII.

