




FIENILI, PAGLIAI (Grangie) e CATASTE

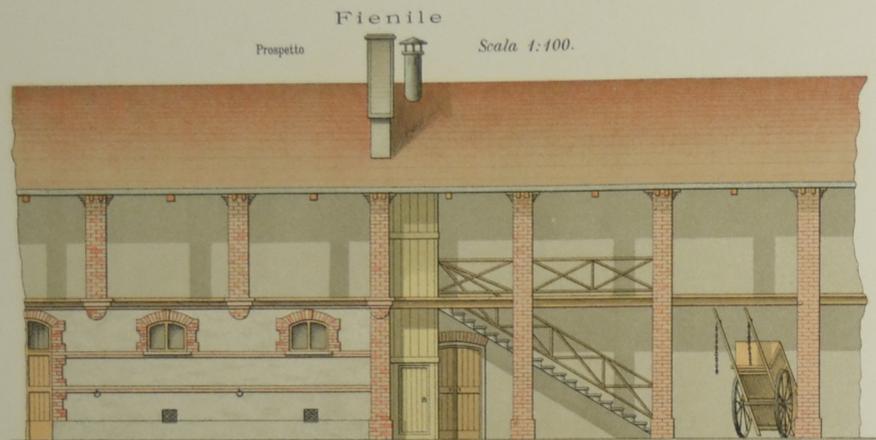


Fienile
Prospetto
Scala 1:100.

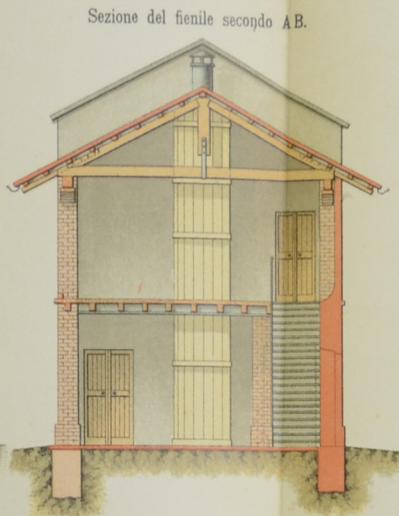


Sezione del fienile secondo A.B.

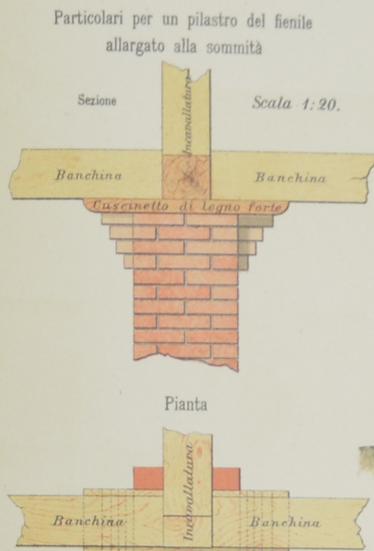


Particolari per un pilastro del fienile allargato alla sommità
Scala 1:20.

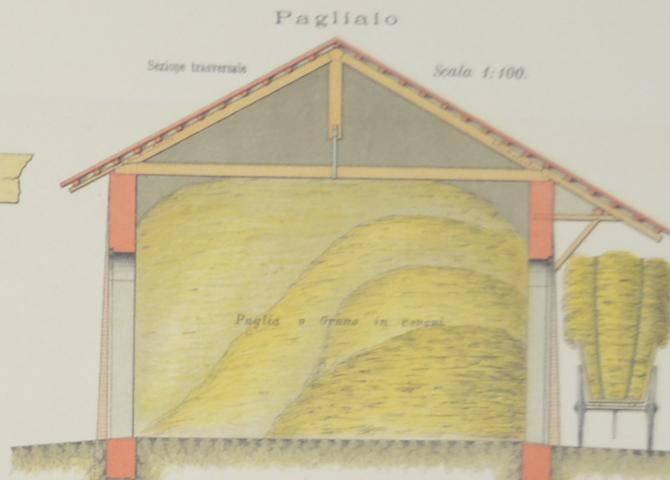

Pagliaio
Sezione trasversale
Scala 1:100.

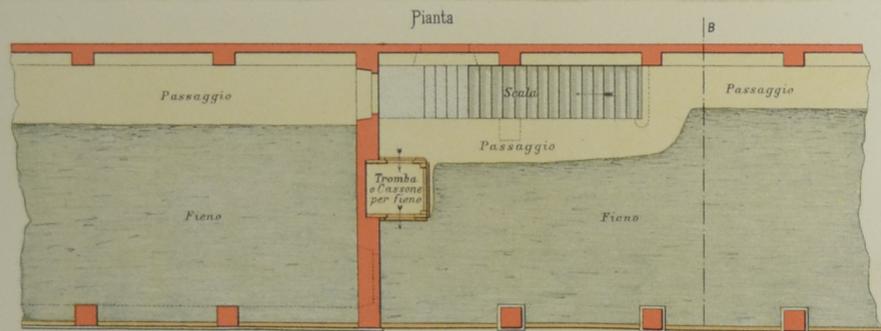

Pianta

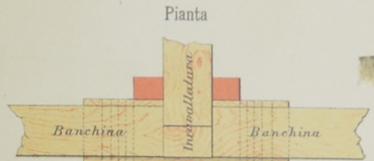


Pianta




Pianta di un tratto del pagliaio

Particolari incontro muri col pavimento del fienile


Particolari incontro muri colla impalcatura del fienile

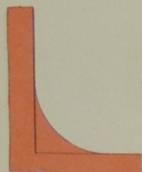


Tetti mobili per copertura di cataste

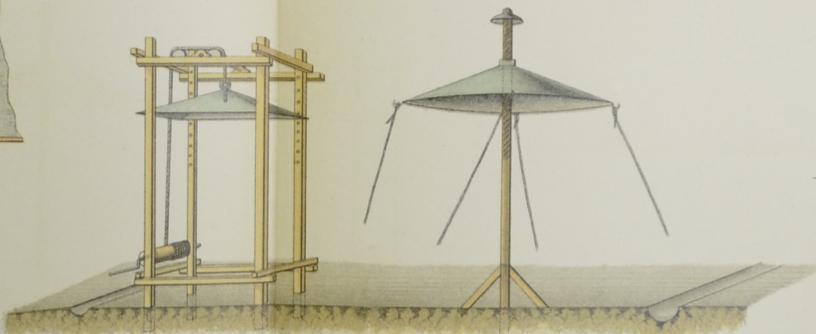

Catasta di fieno o paglia

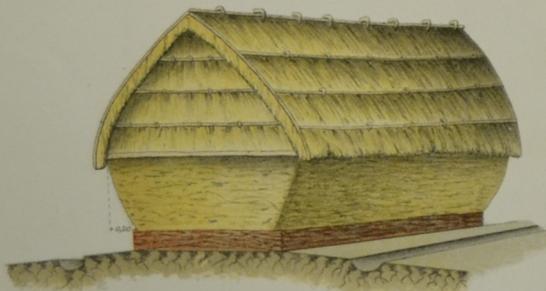

Catasta di covoni di grano

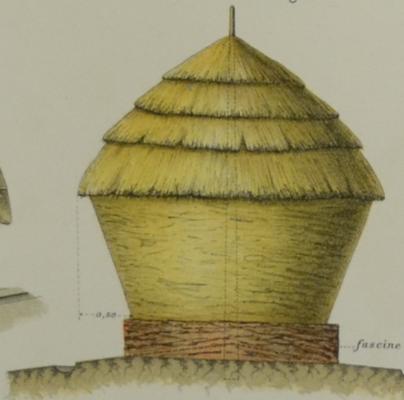


Catasta di covoni rilevata dal terreno su picchetti




Catasta di covoni atta al trasporto con ferrovia Decauville



Batteria di cataste con ferrovia
Pianta Scala 1:200.

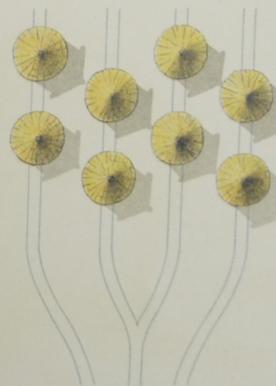

Piante di pagliai o grangie
A Scala 1:400. B.

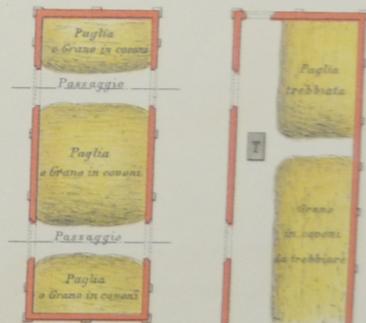

Imbuto di riparo in base ai picchetti contro i sorci e simili




Pietre per sostegno di cataste



Silos pensili


Granaio a Camerini, a Cassoni ed a Bottiglioni

Sezione longitudinale AB. Scala 1:100.

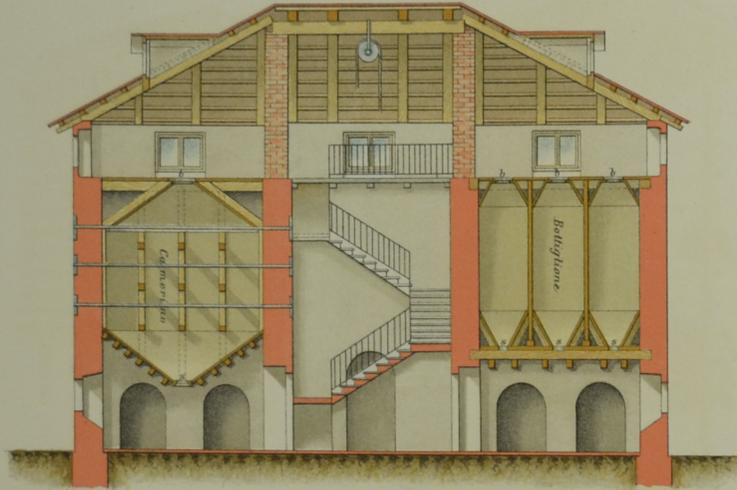

Silos sotterraneo

Sezione Scala 1:100.

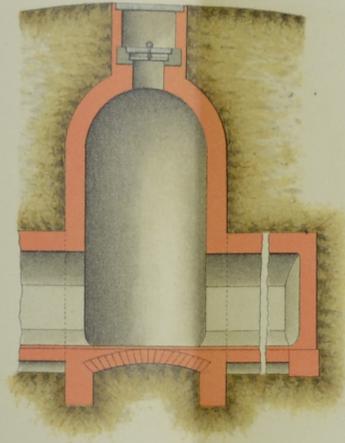


Essiccatoi per meliga

Essiccatoio aperto


Essiccatoio chiuso con tavole uso gelosia

Scala 1:50

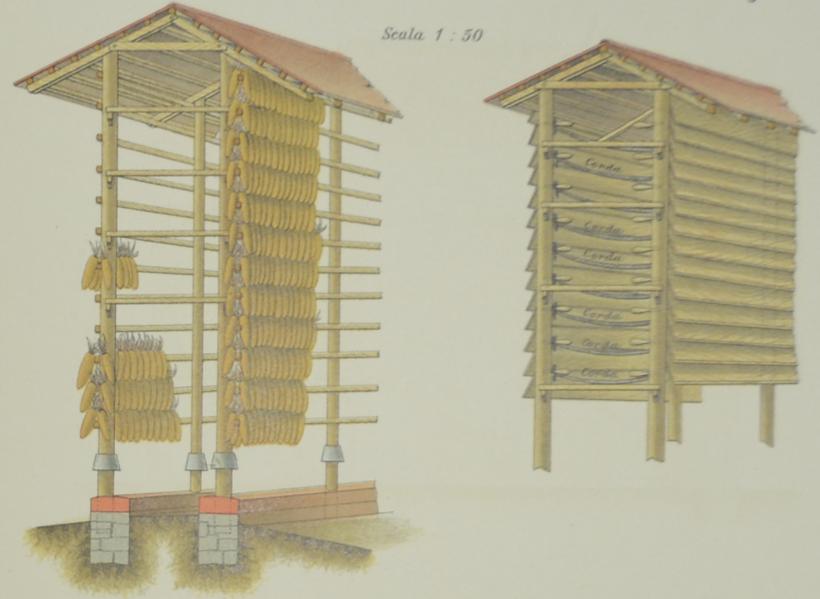


Pianta dei silos pensili

a Camerini a Cassoni a Bottiglioni

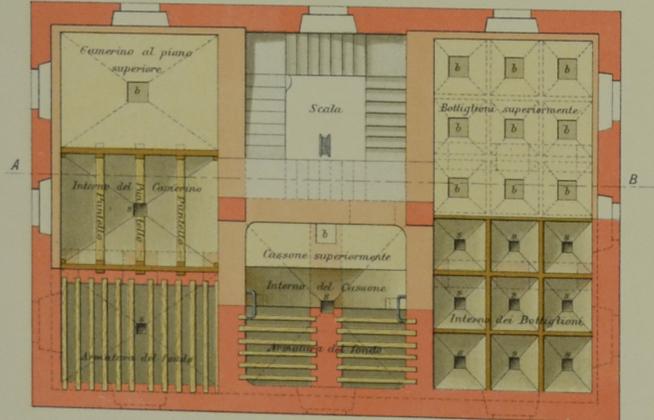

Silos per foraggi all'aria libera

Veduta prospettica Scala 1:100.

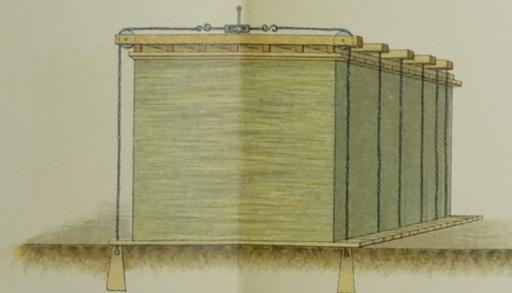

Particolari della vite di compressione e delle catene


Scala 1:10.



Catena da mettere in sostituzione della vite


Silos per foraggi in terreni umidi

Sezione Scala 1:100.

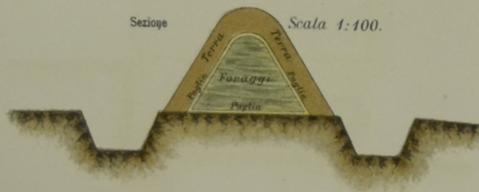


Silos per foraggi in terreni asciutti

Sezione Scala 1:100.

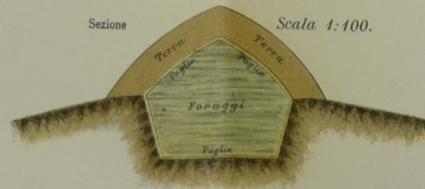

Silos per foraggi e radici al coperto


Sezione trasversale

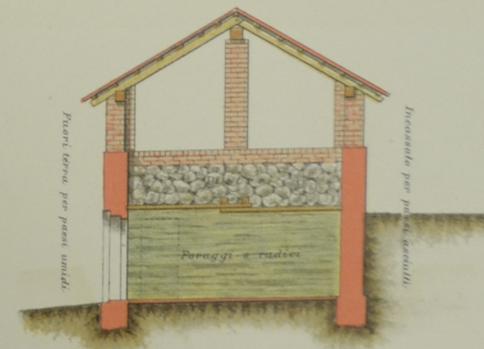


GRANAIA, CASSONI e SILOS

Granaio a strati o granaio comune

Sezione longitudinale Scala 1:100.

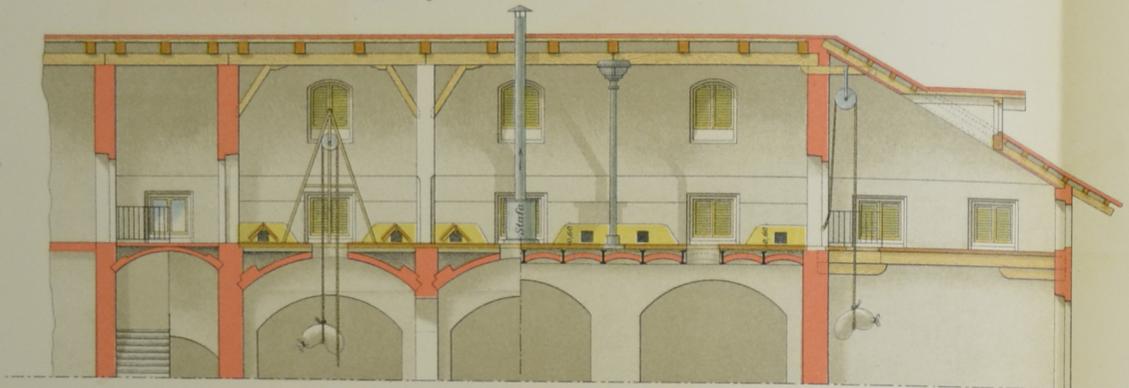

Pianta


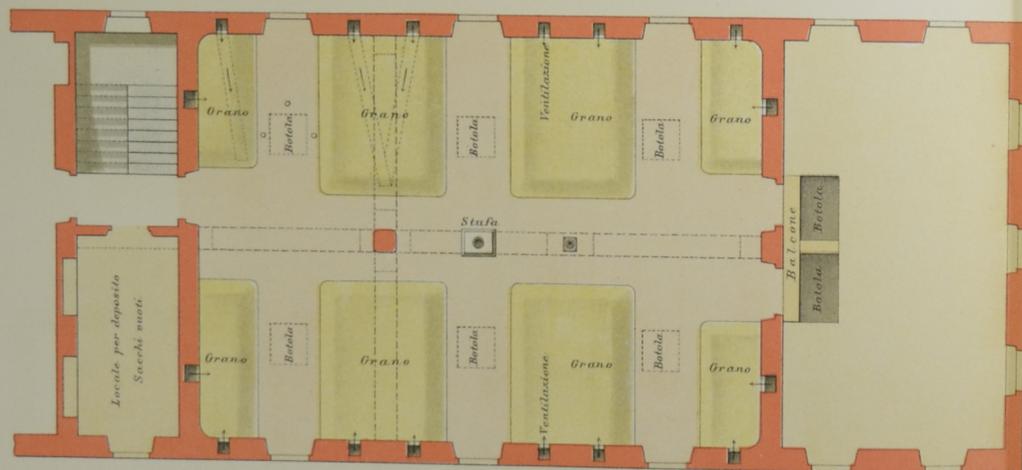


Particolari dei cassoni grigliati

Tratto del cassone visto per lungo
Sezione prospettica

Parte del cassone visto trasversalmente
Sezione prospettica

Scala 1:20.

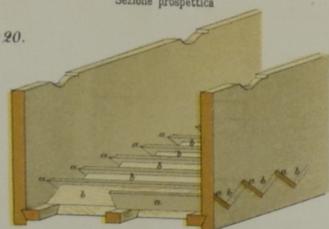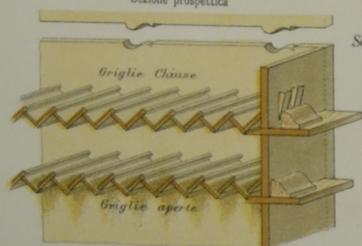

Particolari delle griglie del granaio a cassoni grigliati

Scala 1:40.

Griglie chiuse


Griglie aperte




Granaio verticale aerato

Prospetto


Scala 1:100.

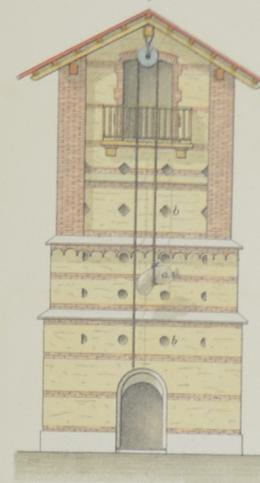

Sezione

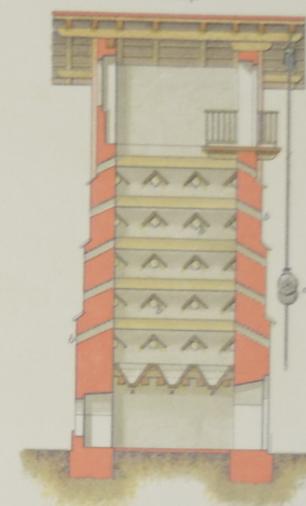


Pianta

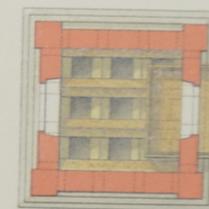


Granaio (di A. Scala) a cassoni grigliati

Sezione trasversale Scala 1:100.

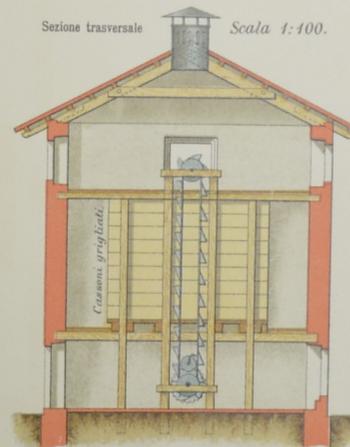


Aie di essiccazione


Pianta

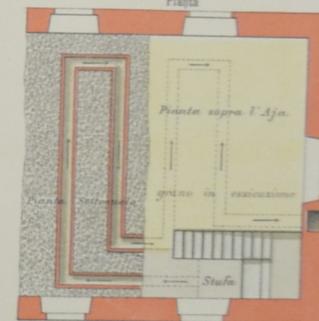







Tratto di pianta

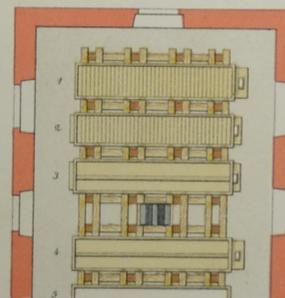

Sezione




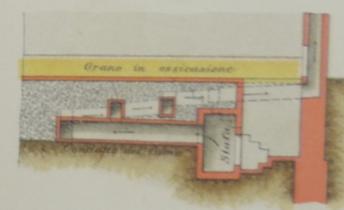


TINAIE E CANTINE

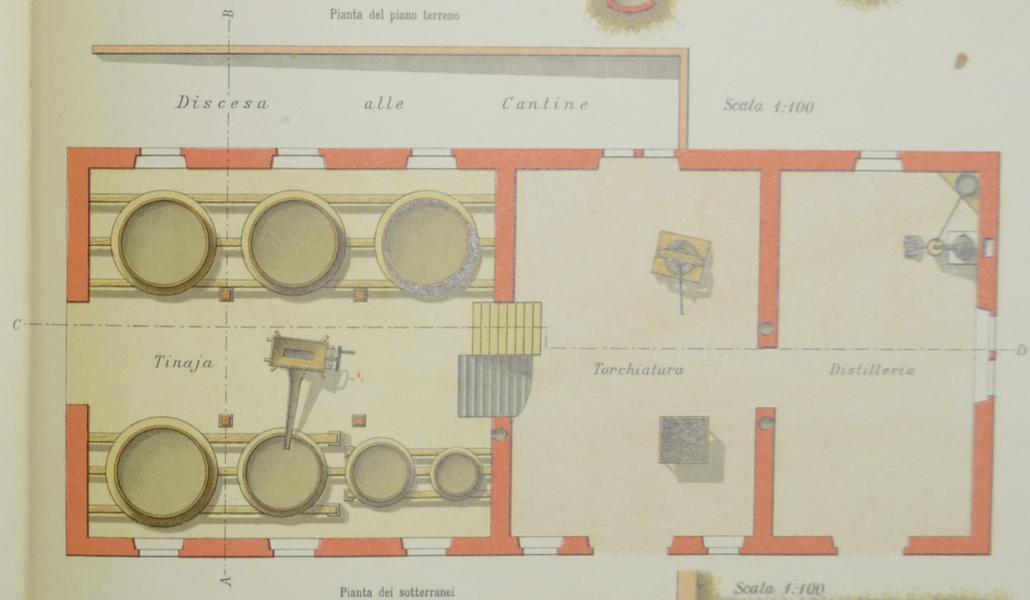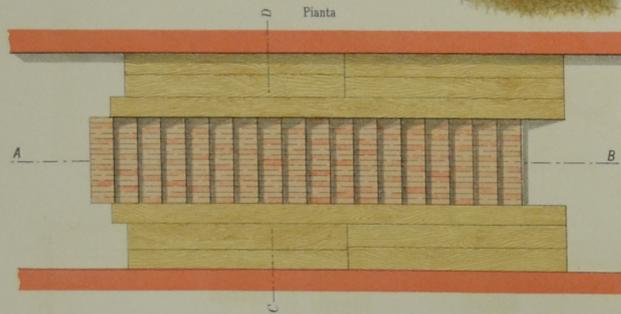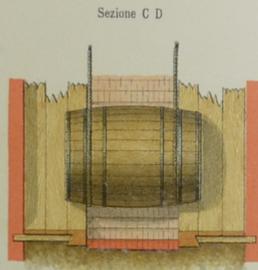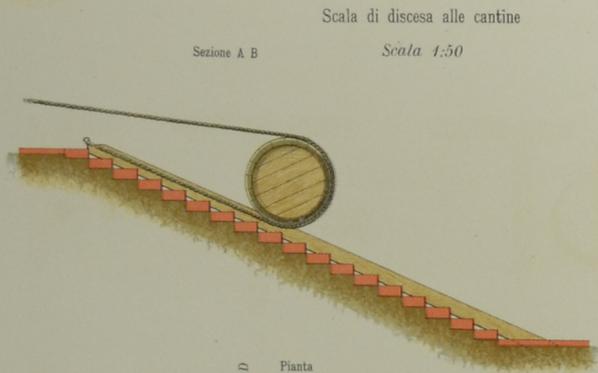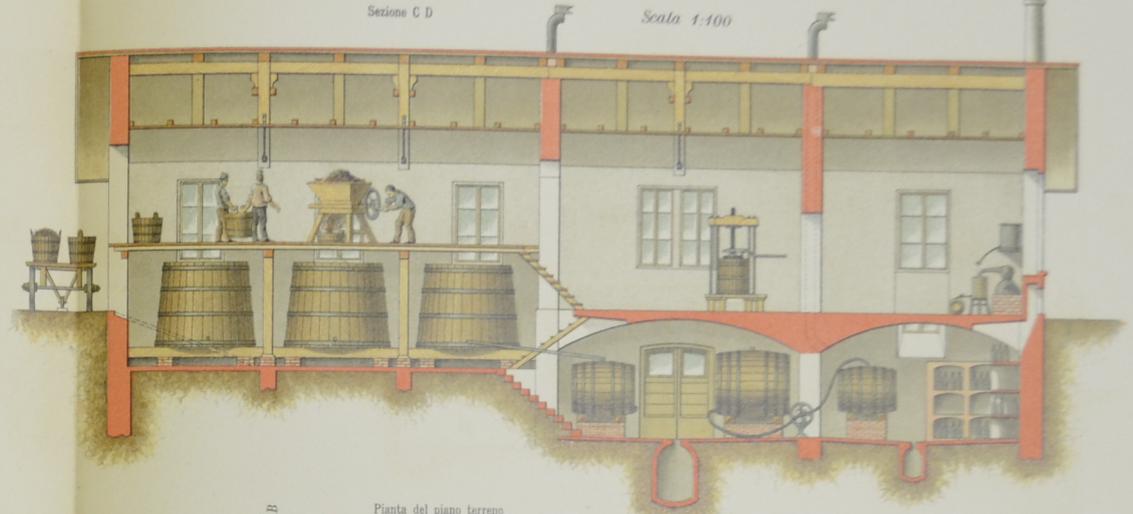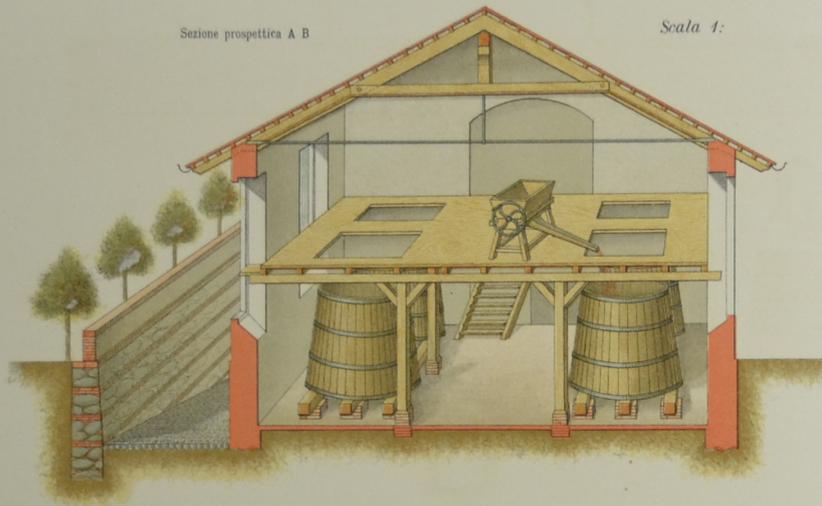

Tini per la fermentazione
Scala 1:100

Tino in cemento per deposito del vino
Scala 1:100

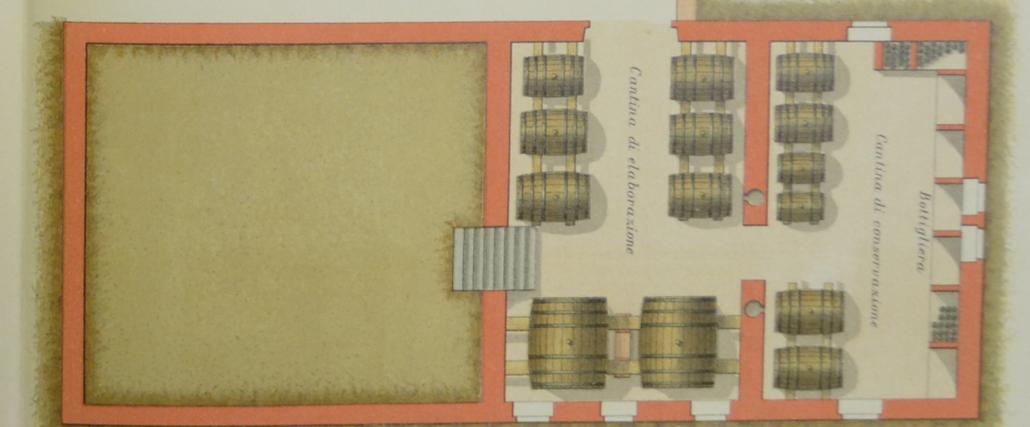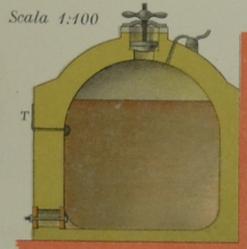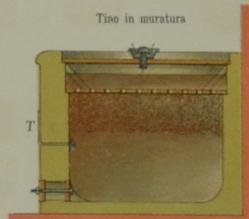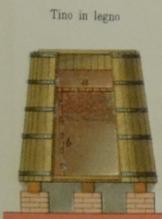


TINAIE E CANTINE


Stabilimento Enologico

Scala 1:200

Sezione a b

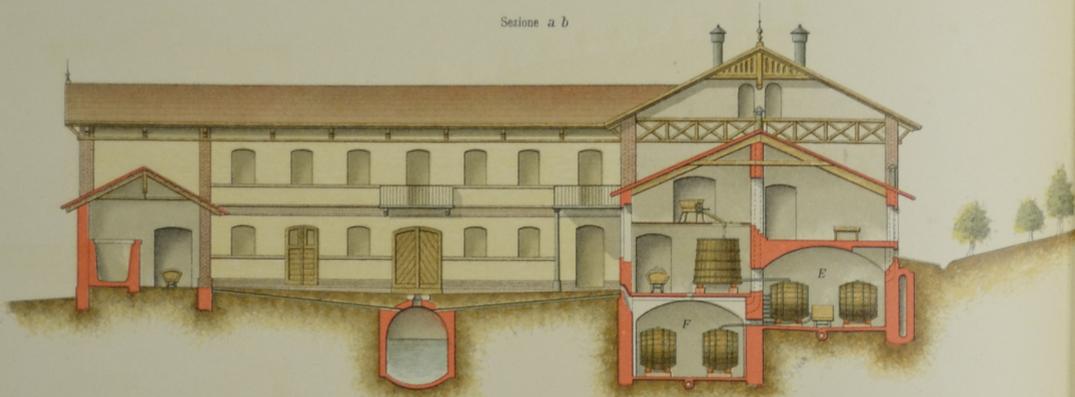


Pianta

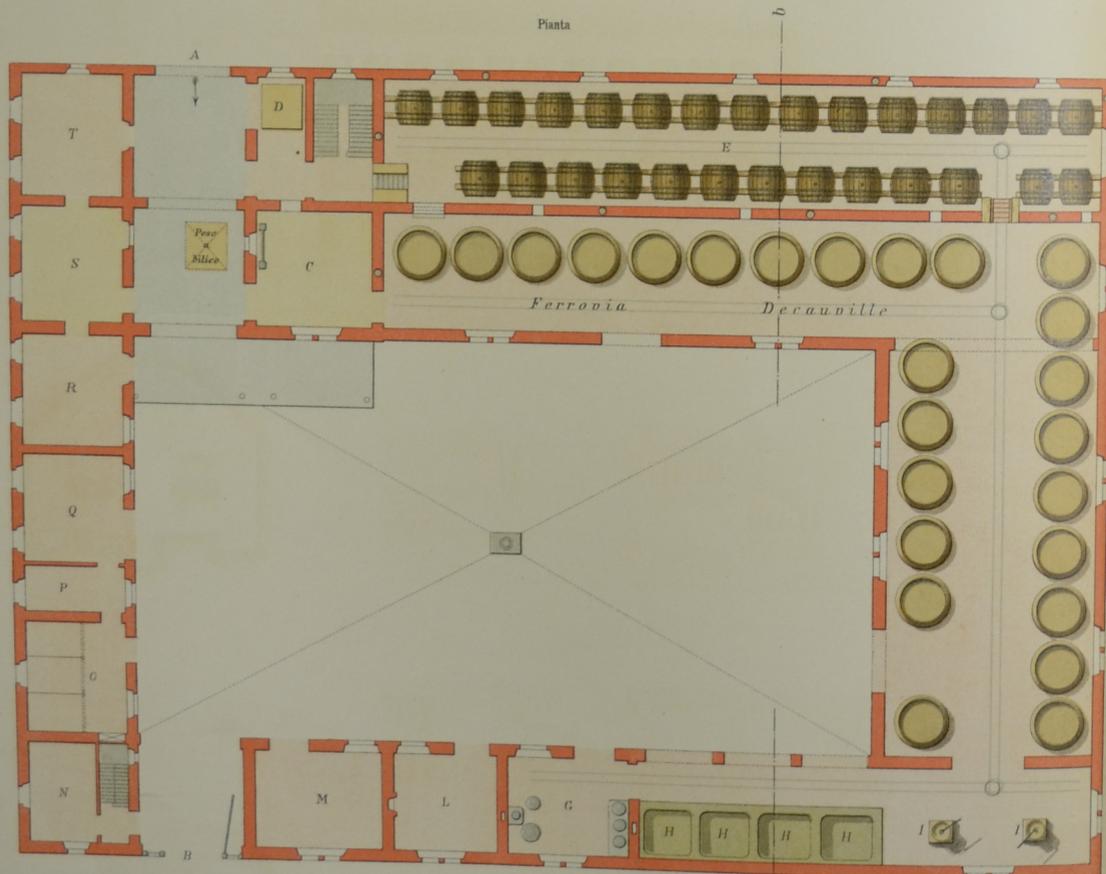


Cantina scavata nel terreno

Scala 1:200

Sezione longitudinale

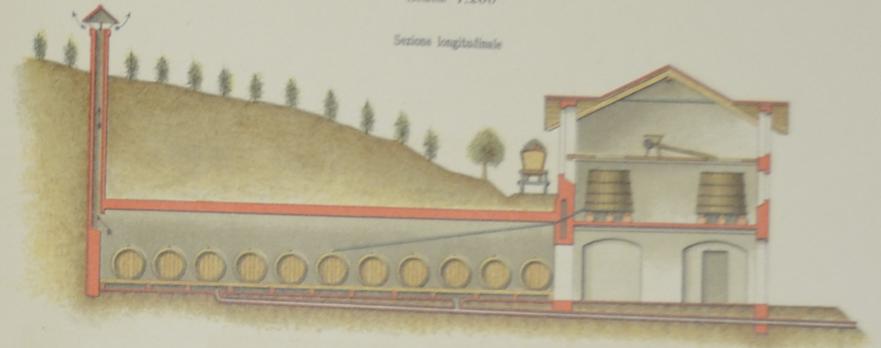

Pianta

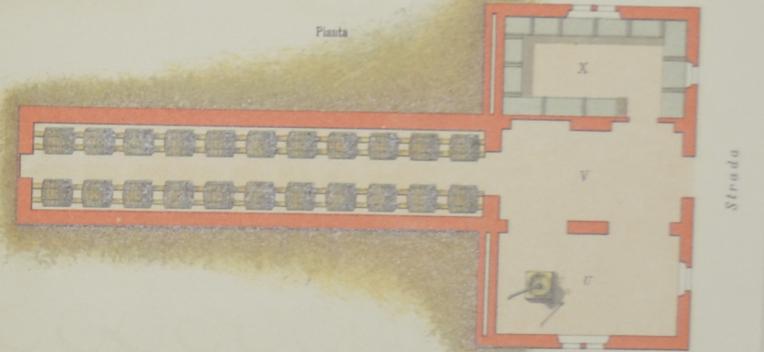


Bottiglierie

Bottiglieria in muratura con chiusure in graticelle

Scala 1:50

Prospetto

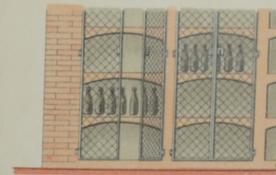


Pianta




Casellario con pianerottoli in pietra

Prospetto

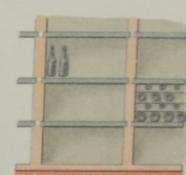

Pianta

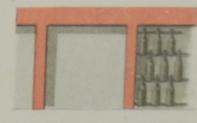

Cantina scavata nel terreno

Sezione trasversale

Scala 1:100




Bottiglieria trasportabile




FRUTTAI - LAVANDERIE

Locale per conservare l'uva coi tralci immersi nell'acqua

Sezione Prospettica
Scala 1:50

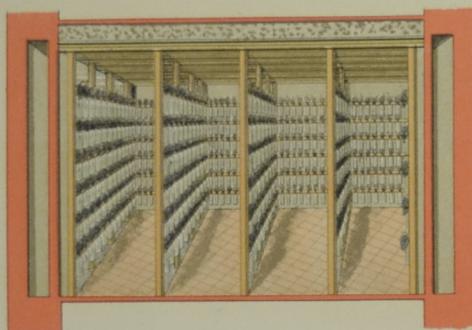

Particolare
Scala 1:25

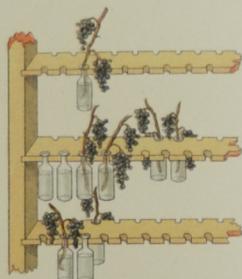


Apparecchi per appendere l'uva nel fruttajo



Particolare
di fruttiere piramidali
Scala 1:25




Particolare
di fruttiere a scaffale

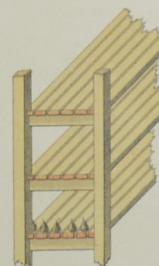


Apparecchio per cloruro di calcio
destinato ad assorbire l'umidità



Lavanderia
Sezione A B — Scala 1:100

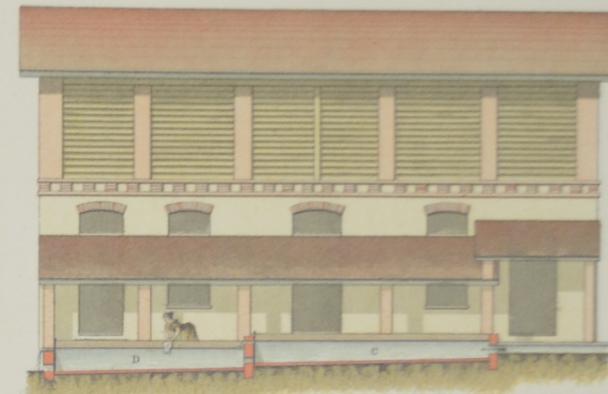


Pianta

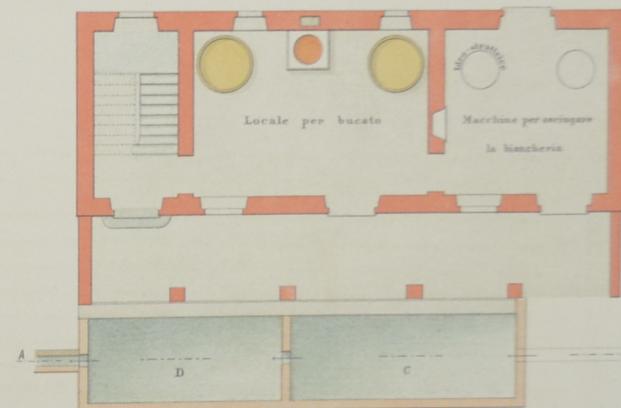


Locale per conservazione della frutta


Sezione A B — Scala 1:50

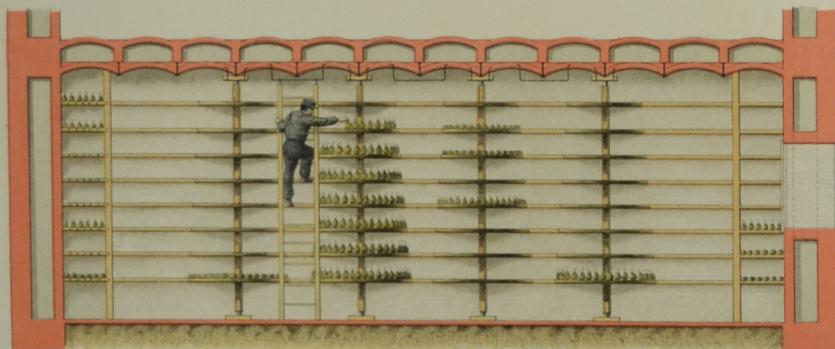


Pianta

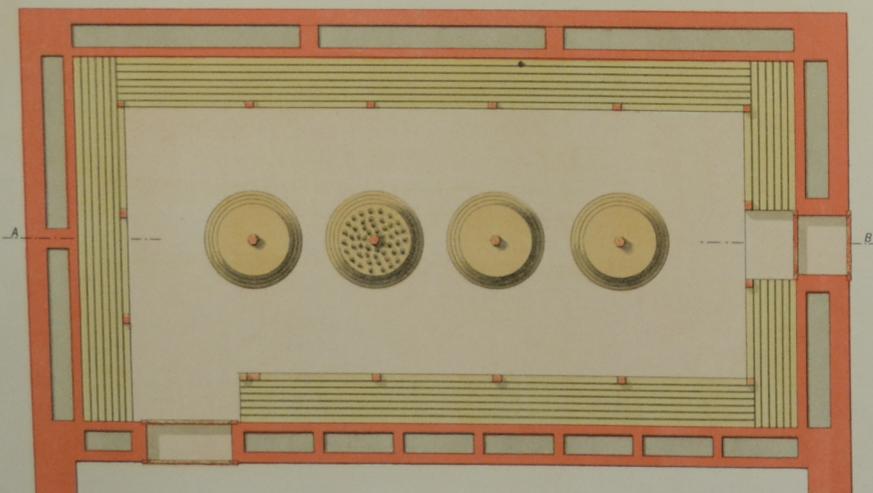

Piccolo lavatoio per famiglia
Sezione — Scala 1:25

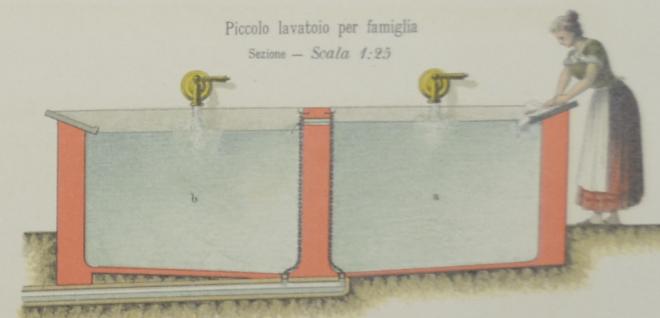


Pianta

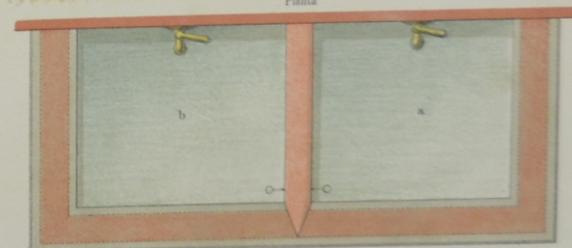

CASEIFICIO

LATTERIA



Pianta — Scala 1:100

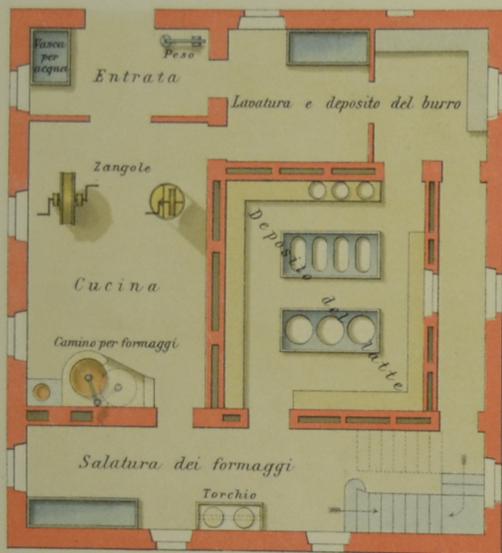

Zangola verticale




Zangola circolare

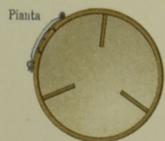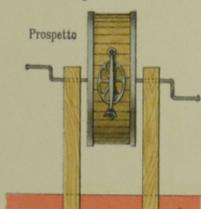


LATTERIA A VAPORE


Sezione A B
Scala 1:100

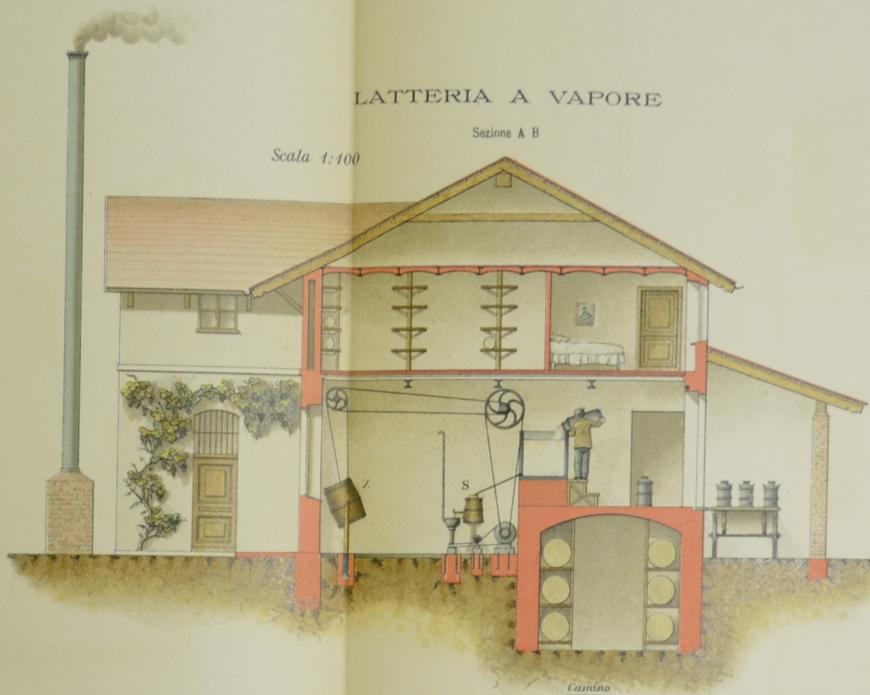

Fornello con caldaia mobile

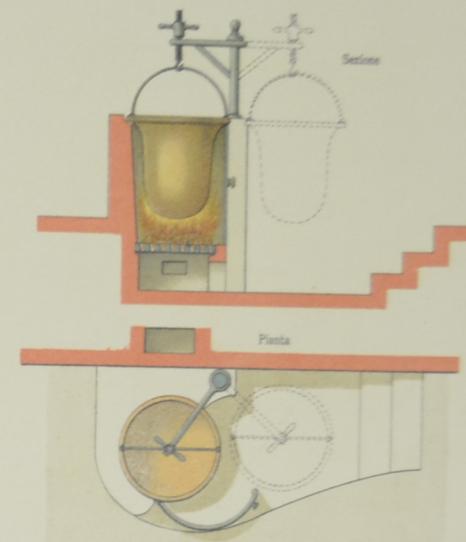


Particolare del deposito del latte

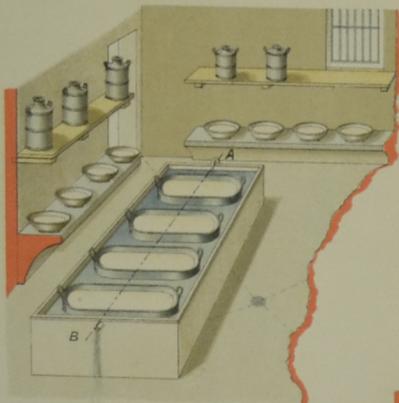


Refrigerante del latte




Sezione del deposito refrigerante A B

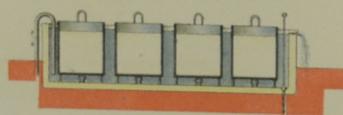


Torchio o Pressoio dei formaggi

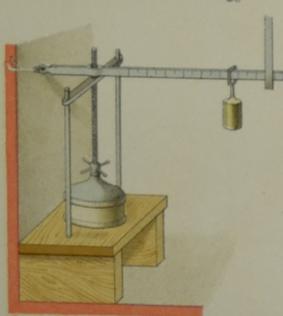



Impastatrice a mano

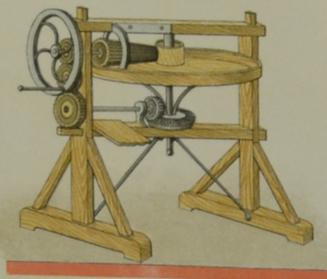

Scrematrici centrifughe DE LAVAL

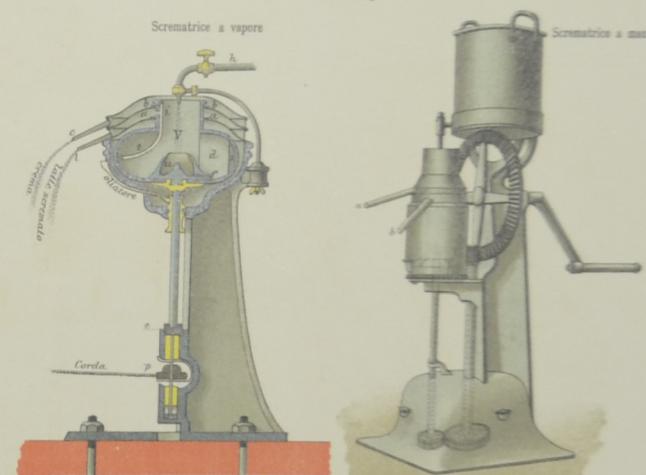


Scrematrice centrifuga Danese BURGMEISTER E WAIN

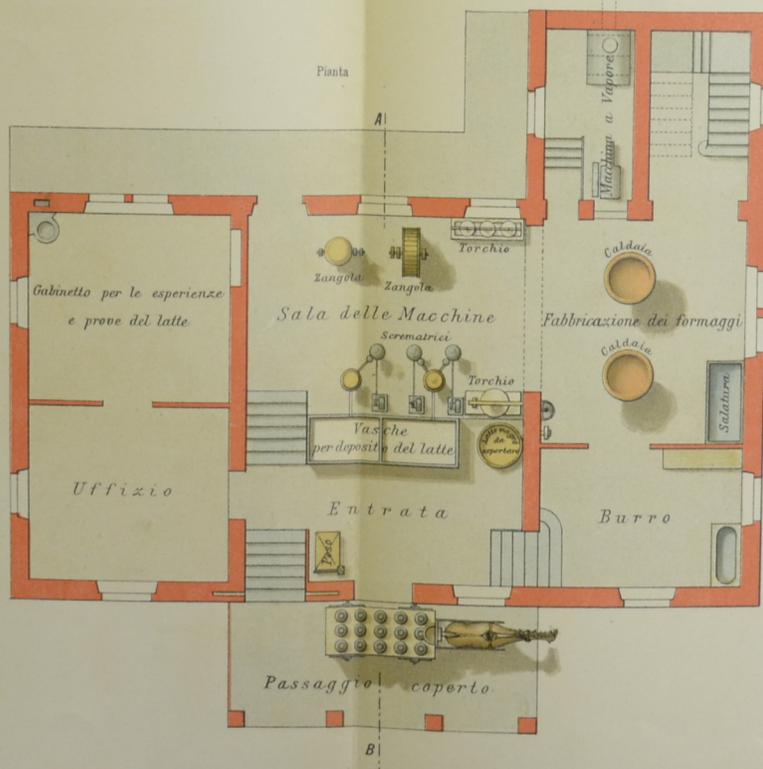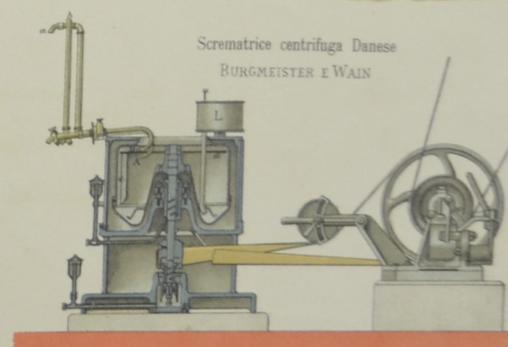


SERBATOI DI GHIACCIO O GHIACCIAIE


Ghiacciaia N. 1 con muri di Torba e Terra

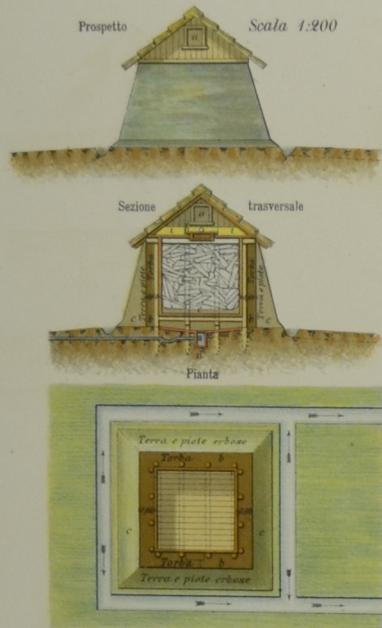

Ghiacciaia N. 2 sotterranea Scala 1:200

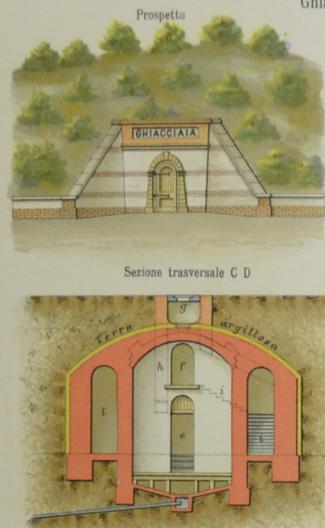


Sezione longitudinale A B

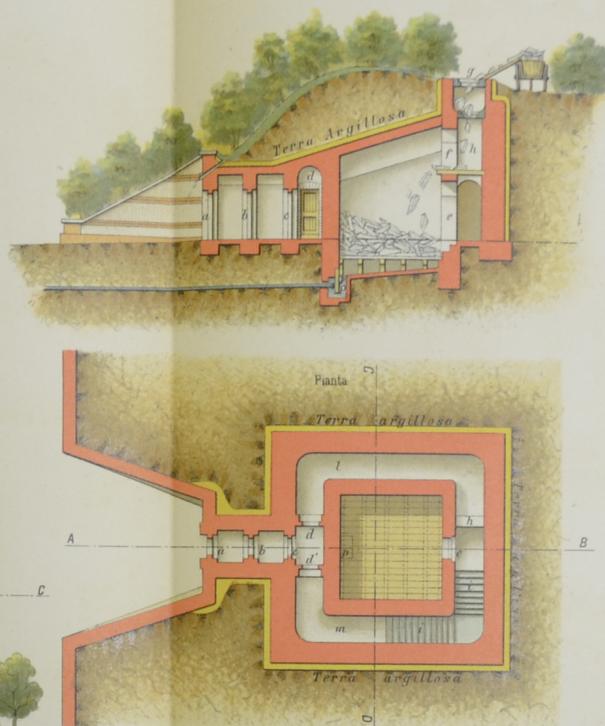


Ghiacciaia N. 7 in legno Scala 1:200




Ghiacciaia americana N. 8

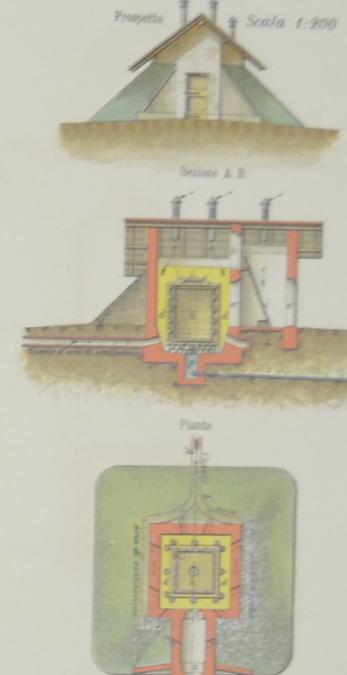


Ghiacciaia N. 3 a metà sotterranea

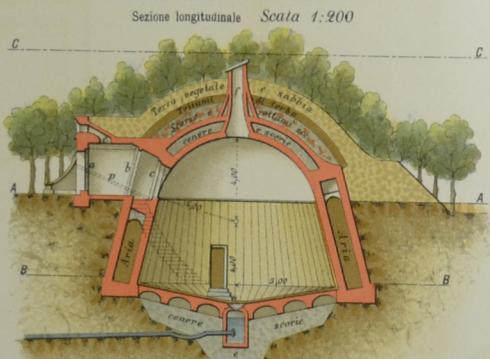



Ghiacciaia N. 5 a semplice buca

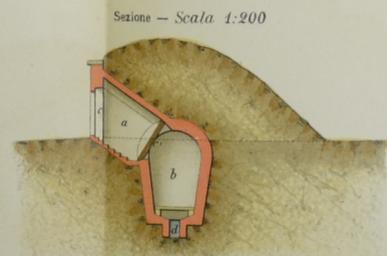


Ghiacciaia N. 9 con dispensa

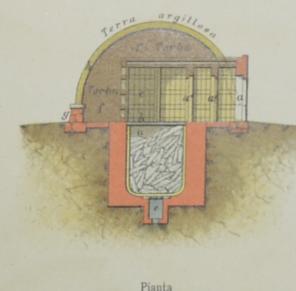

Ghiacciaia N. 4 comune a semplice fossa

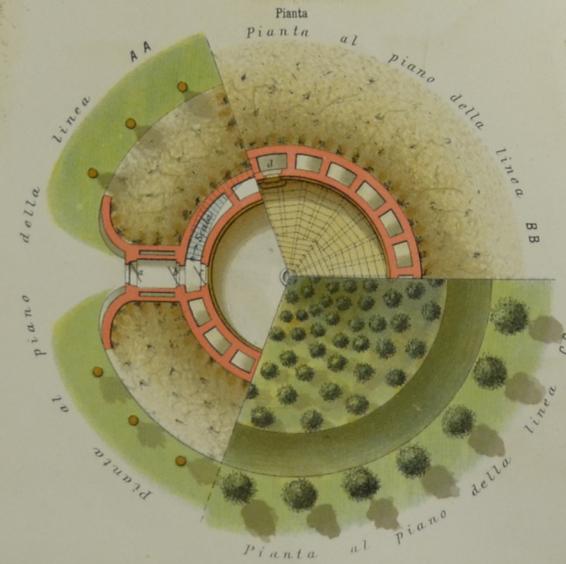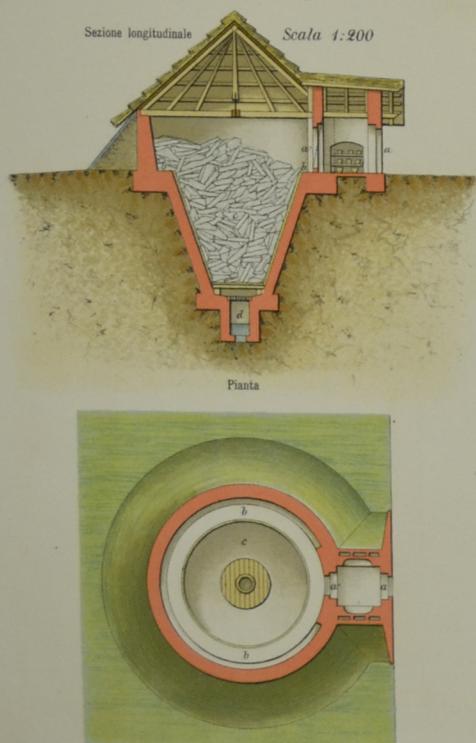


Ghiacciaia N. 6, o cantina ordinaria ridotta a ghiacciaia

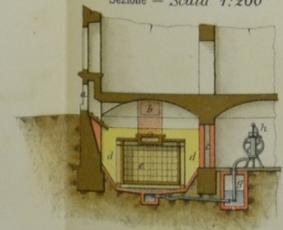

Particolari Botola d'accesso alla ghiacciaia colla impalcatura soprastante




Porta di una ghiacciaia

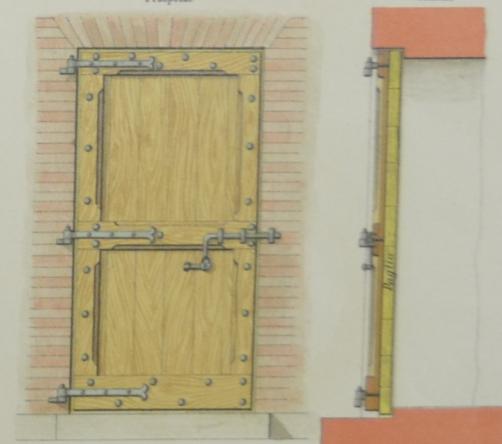

CISTERNE - FONTANE - DERIVAZIONI D'ACQUA E FILTRI


Cisterna con filtro.
Sezione. Scala 1:100

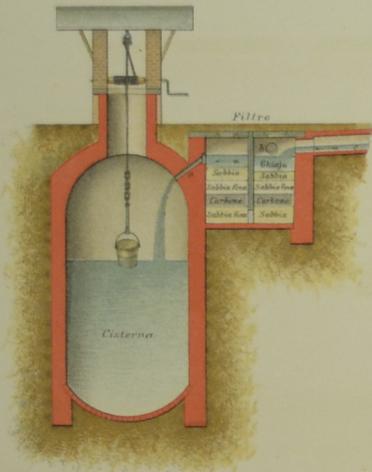


Fontana.
Sezione. Scala 1:50




Deposito - Conserva o Piscina.
Sezione. Scala 1:100

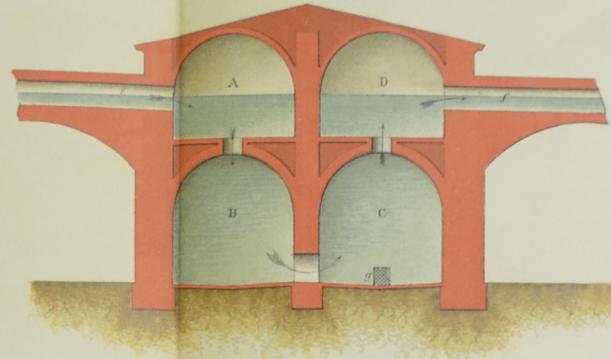


Grande filtro.
Sezione. Scala 1:100

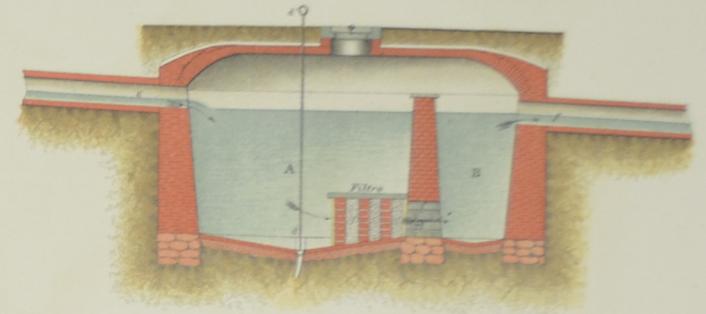


Pianta.

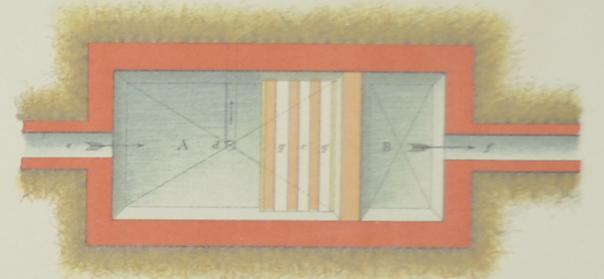


Cisterna veneziana.
Sezione. Scala 1:100

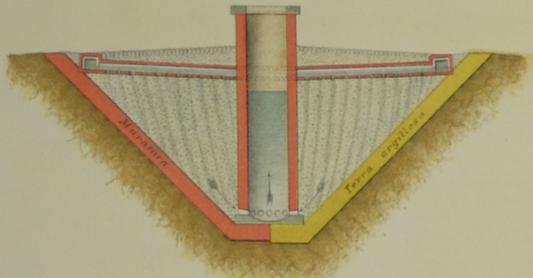


Pianta.

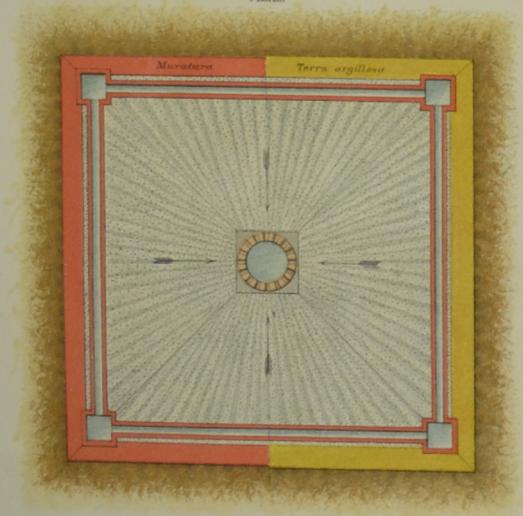


Filtro per uso domestico Ducommun.
Sezione. Scala 1:20

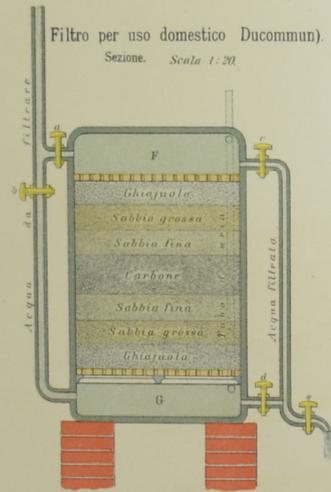


Derivazione d'acqua con pozzo.
Sezione. Scala 1:100

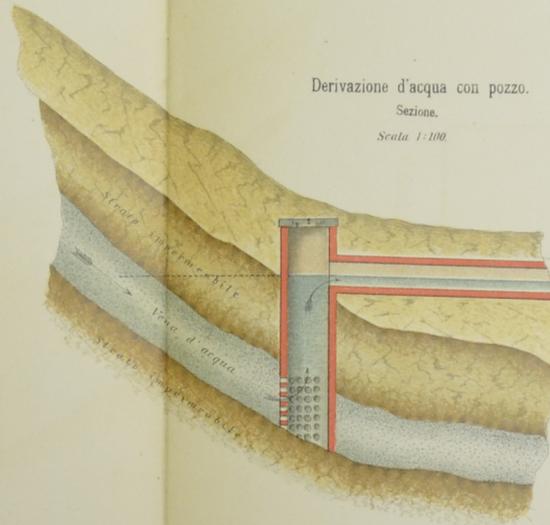


Condotto con piedritti porosi.
Sezione. Scala 1:50

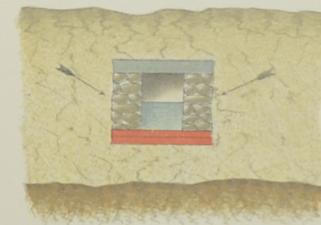


Condotto con piedritti porosi su fondo impermeabile.
Sezione. Scala 1:50

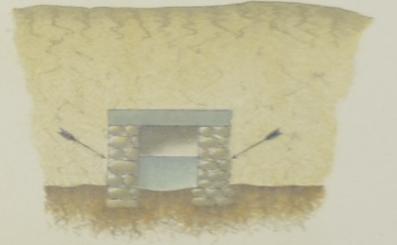

Derivazione d'acqua con Allacciamenti.
Planimetria. Scala 1:500

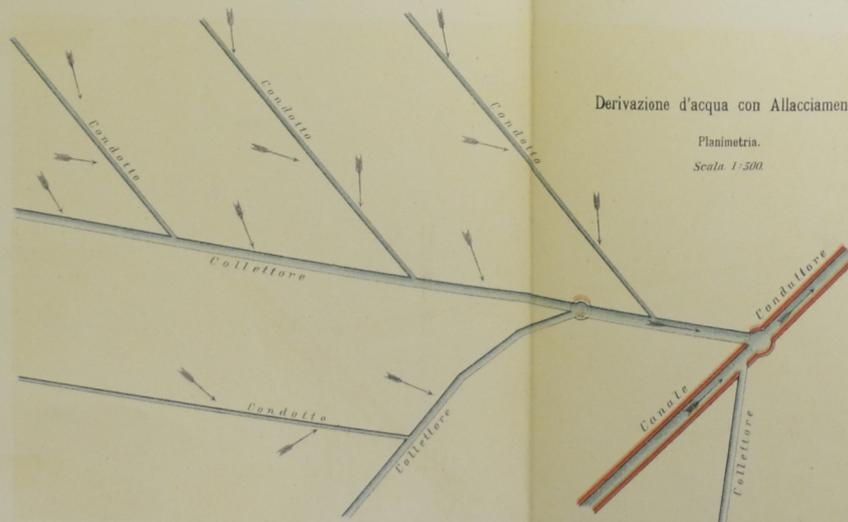



Collettore con un piedritto permeabile.
Sezione. Scala 1:50

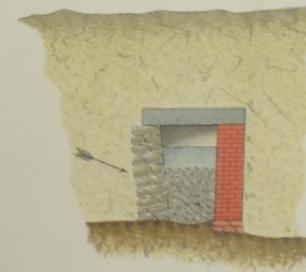


Collettore con un piedritto permeabile e volta in muratura.
Sezione. Scala 1:50




Dighe per derivazione di canali - Opere di difesa delle sponde dei fiumi o torrenti

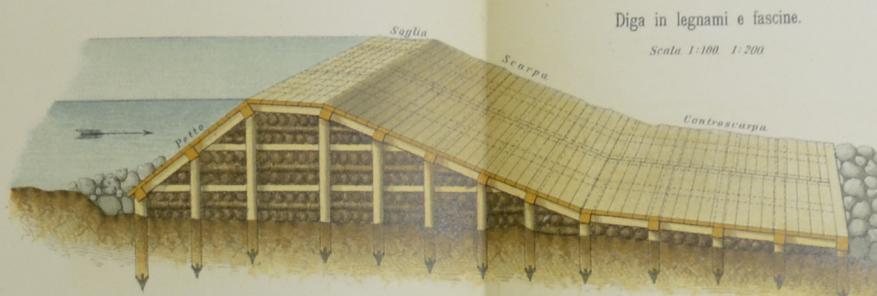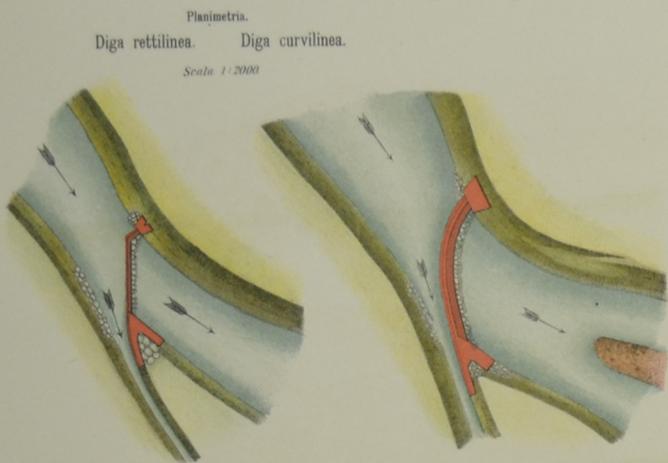


Diga instabile di pietre a secco con fondazione stabile di calcestruzzo.
Scala 1:100

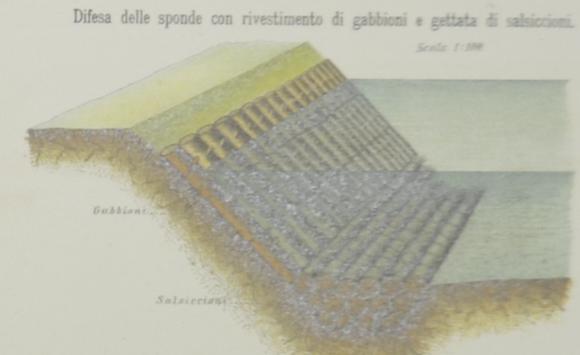


Difesa delle sponde con incamicciata in muratura.
Scala 1:100

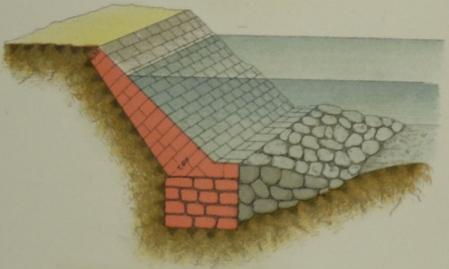


Difesa delle sponde con rivestimento di calcestruzzo
Scala 1:100

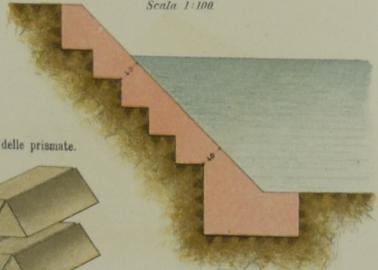


Difesa delle sponde con incamicciata di muratura a calce paratia e fondazione di calcestruzzo con palafitta, e gettata di massi.
Scala 1:100

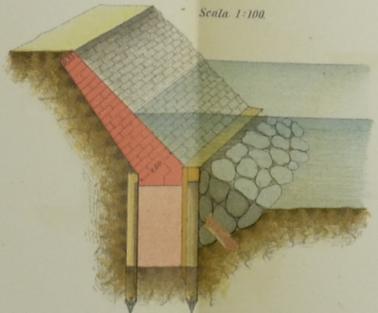


Difesa delle sponde con fascinate, detto lavoro di rosta.
Scala 1:100

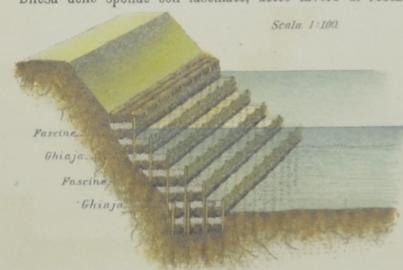

Difesa delle sponde con gettate di saliscioni e filari di grosse pietre.
Scala 1:100

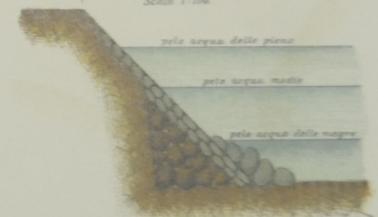


Difesa delle sponde con prismate di calcestruzzo.
Scala 1:100

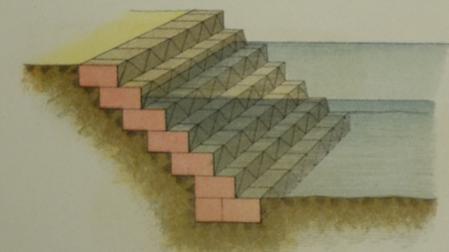


Particolare delle prismate.





Difesa delle sponde con incamicciata in muratura di spessore uniforme.
Scala 1:100

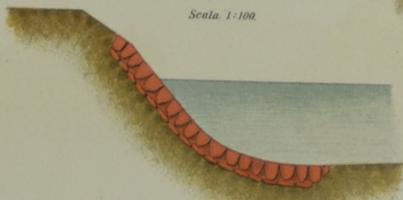

Difesa delle sponde con incamicciata di grosse pietre a secco, con fondazione rinforzata da palafitte e gettata di massi.
Scala 1:100

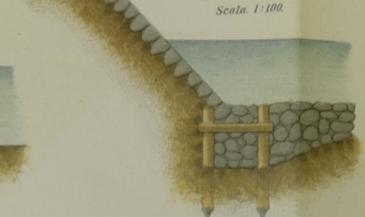

Difesa delle sponde con incamicciata di fascine di ramaglia.
Sezione prospettica. Scala 1:50. Particolari in sezione.

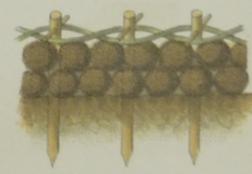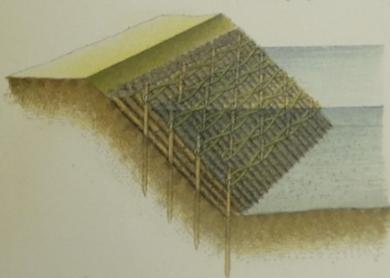

Fastelloni di ramaglia, pieni di ghiaia, detti saliscioni.
Scala 1:100



Gabbioni di gotte intrecciato con palotti, e pieni di ghiaia.
Scala 1:100




Serre o Briglie - Moli, Pennelli o Repellenti - Argini - Ripartizione dell'acqua - Chiaviche o Paratoie - Balconiere - Saracinesche.

Moli o Repellenti per difesa delle sponde.

Sezione A B e prospetto di un molo.
Scala 1:500




Planimetria.
Scala 1:1000.

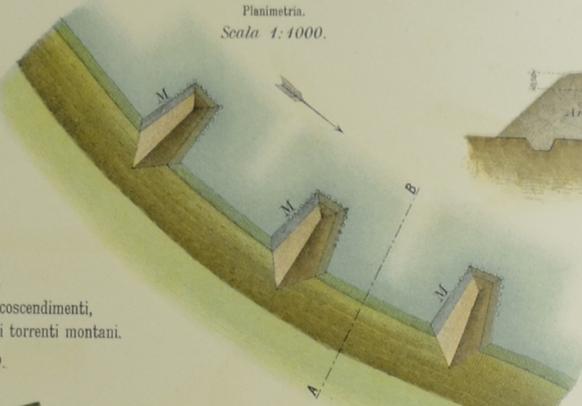


Argine longitudinale con golena.

Sezione prospettica.
Scala 1:500.

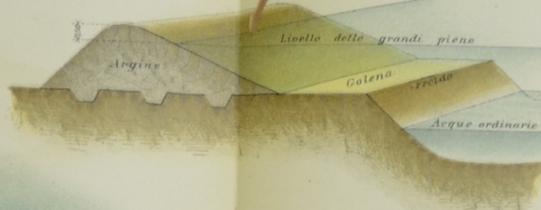

Pennelli o Repellenti per difesa e ricostruzione della sponda di un torrente.

Planimetria. Scala 1:1000.

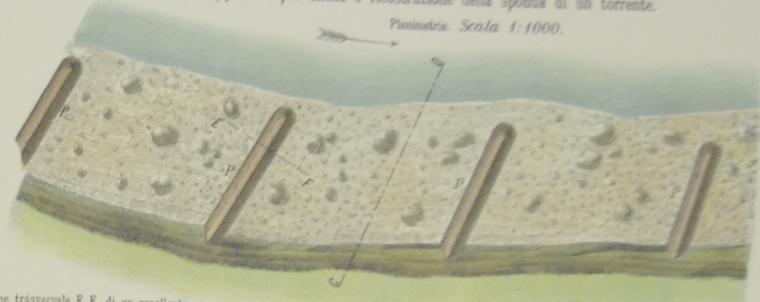


Serre o Briglie per evitare le erosioni e gli scoscendimenti, reggimare e consolidare l'alveo di torrenti montani.

Planimetria. Scala 1:1000.



Chiaviche - Paratoie o Saracinesche ordinarie.
Planimetria.
Scala 1:50.

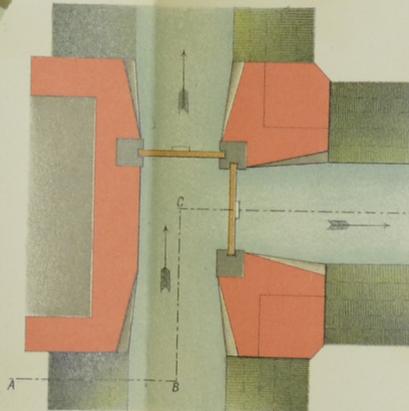

Sezione trasversale E F di un repellente
Scala 1:400.



Sezione C D del pennello o repellente.
Scala 1:500.




Profilo longitudinale sull'asse del torrente.
Scala 1:1000.



Serra o Briglia in muratura.
Prospetto. Scala 1:200.




Chiavica automatica a ventola.
Scala 1:50.

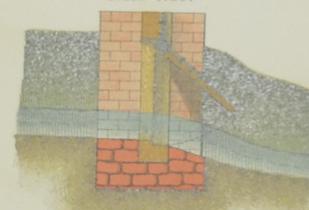


Chiavica automatica a portoni.
Scala 1:50.
Prospetto.





Ripartizione dell'acqua di un canale fra diversi utenti in diverse parti ineguali.

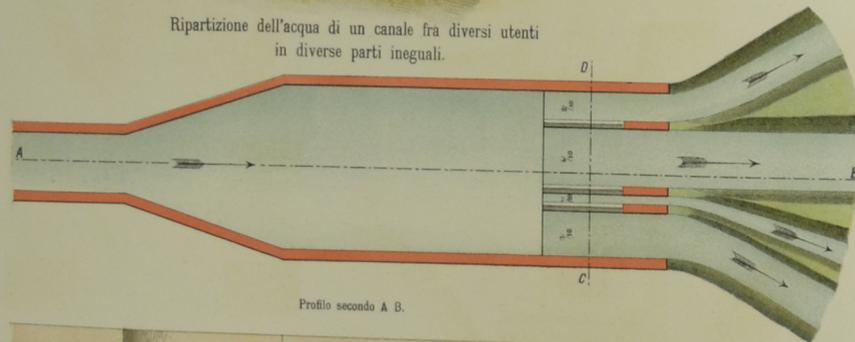

Sezione A B C D. Scala 1:50.

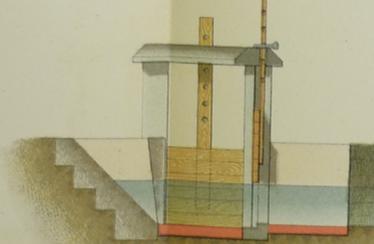

Chiavica chiusa con travicelli.
Prospetto. Scala 1:50.

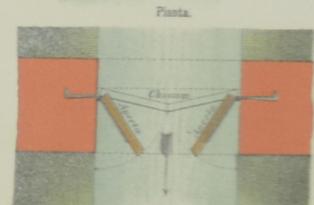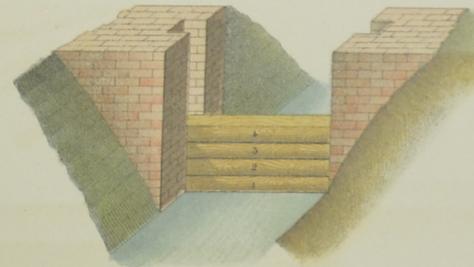


Profilo secondo A B.




Ripartizione dell'acqua di un canale fra due utenti in due parti eguali.


Planimetria. Scala 1:200.

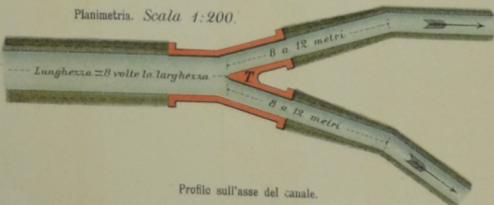

Sezione C D

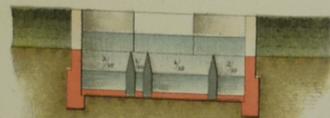


Paratoia con dentiera di ferro per il maneggio.
Sezione. Scala 1:20.

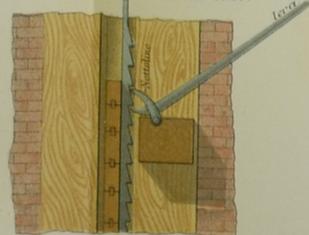

Paratoia a gelosia.

Prospetto. Scala 1:50.

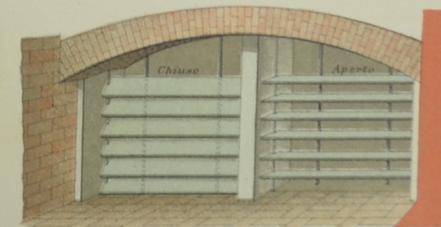







Particolari delle paratoie a gelosia.
Sezione verticale delle palette.
Scala 1:20.



Paratoia con maneggio a vite.
M

Sezione. Scala 1:20.

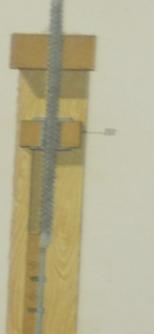

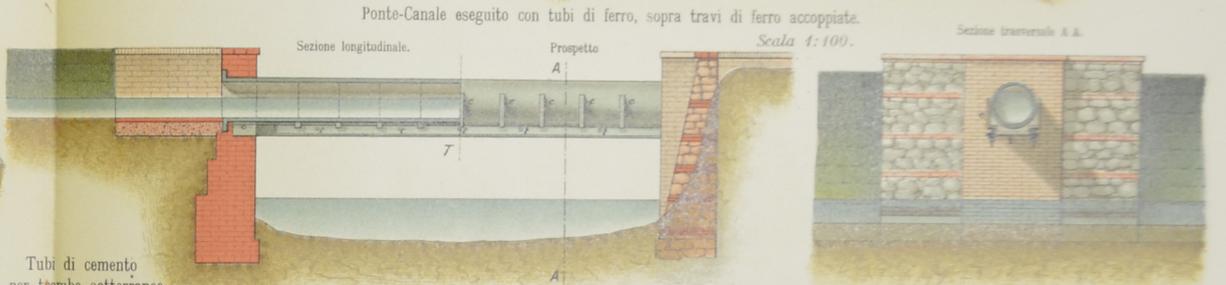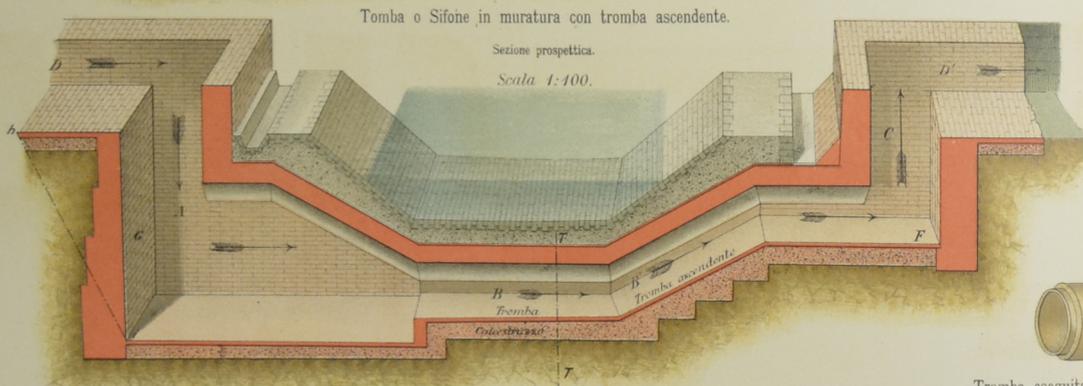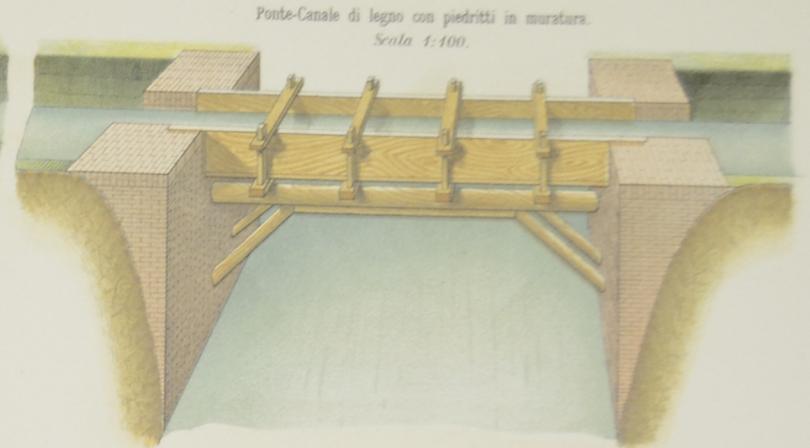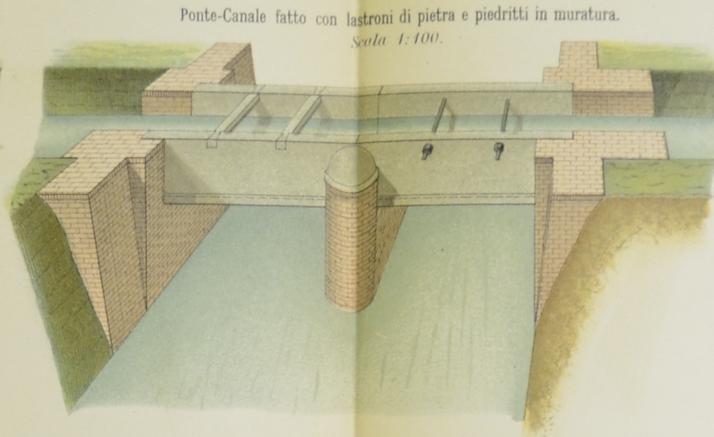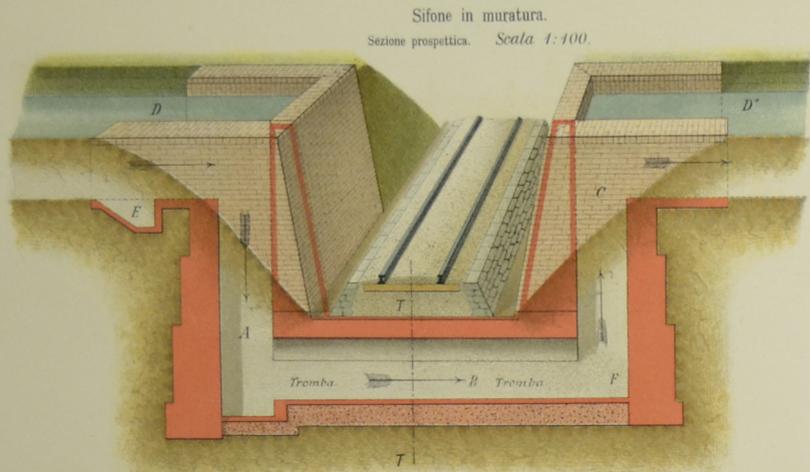


ASILO INFANTILI E SCUOLE RURALI

ASILO INFANTILE N° 1.

Prospetto. Scala di 1 a 200



Pianta del piano terreno.

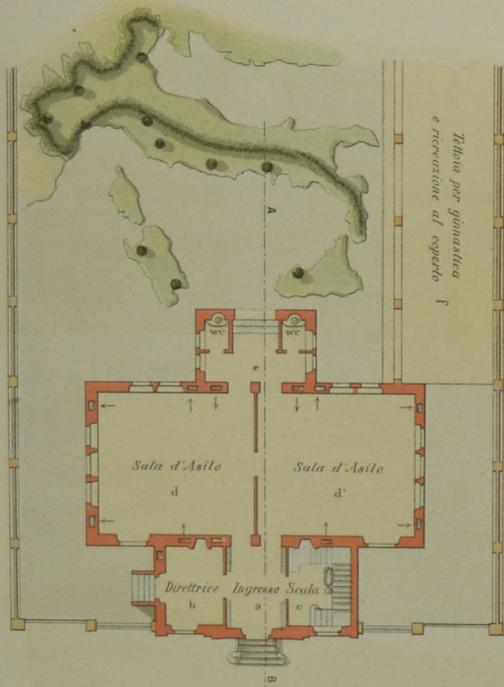

Sezione trasversale A B.



ASILO INFANTILE N° 2


Prospetto.

Scala di 1 a 200




Pianta del piano terreno.

N.B. I Caloriferi e la Cucina sono posti nei sotterranei.

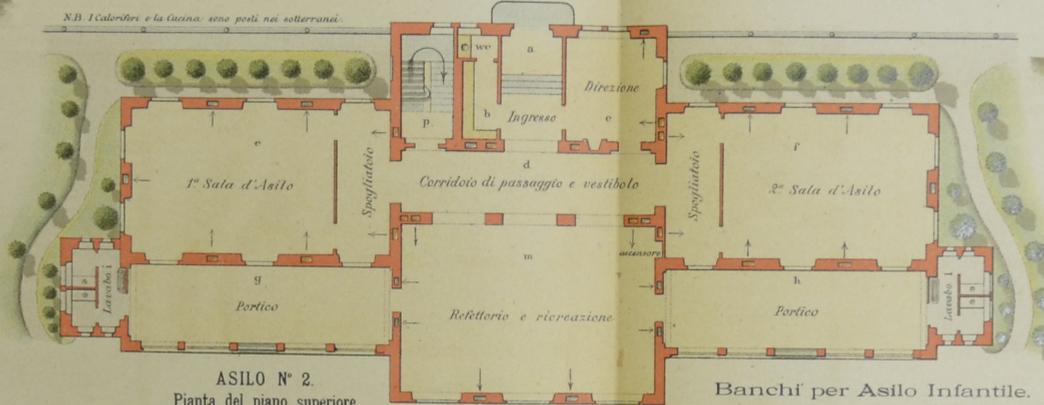


ASILO N° 2.

Pianta del piano superiore.

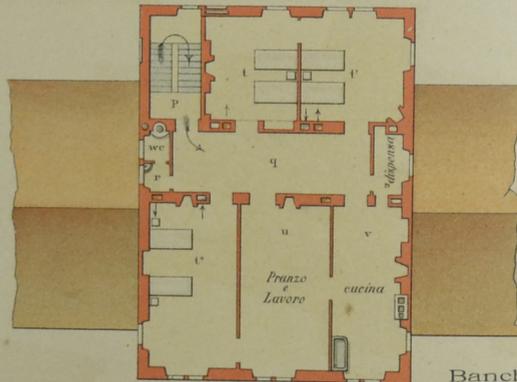


Banchi per Asilo Infantile.

Veduta prospettica

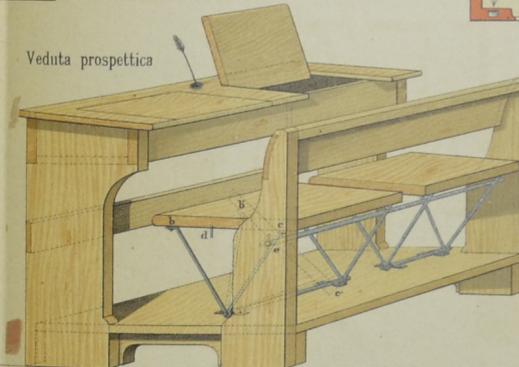

Banchi per le Scuole Elementari superiori della Città di Berlino (senza posa piedi)

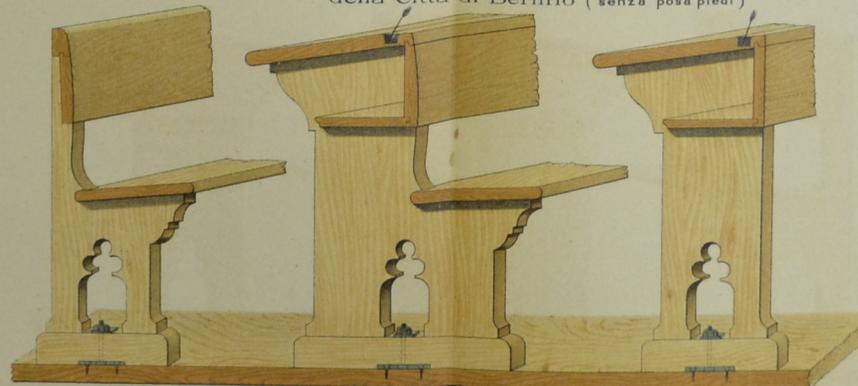


SCUOLE ELEMENTARI MASCHILI E FEMMINILI.

Prospetto. Scala di 1 a 200.



Pianta del piano terreno.

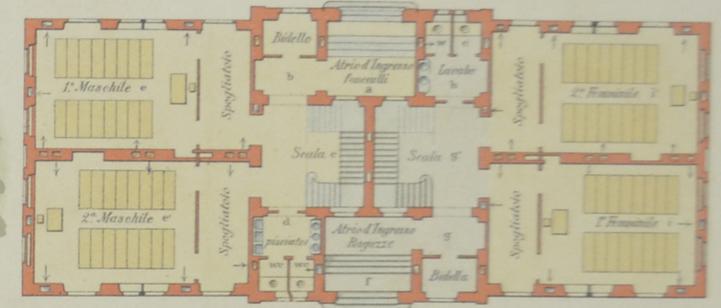

Banchi per le Scuole Elementari superiori per Giovanetti (Tipo Kunze)

Veduta prospettica.

