



3

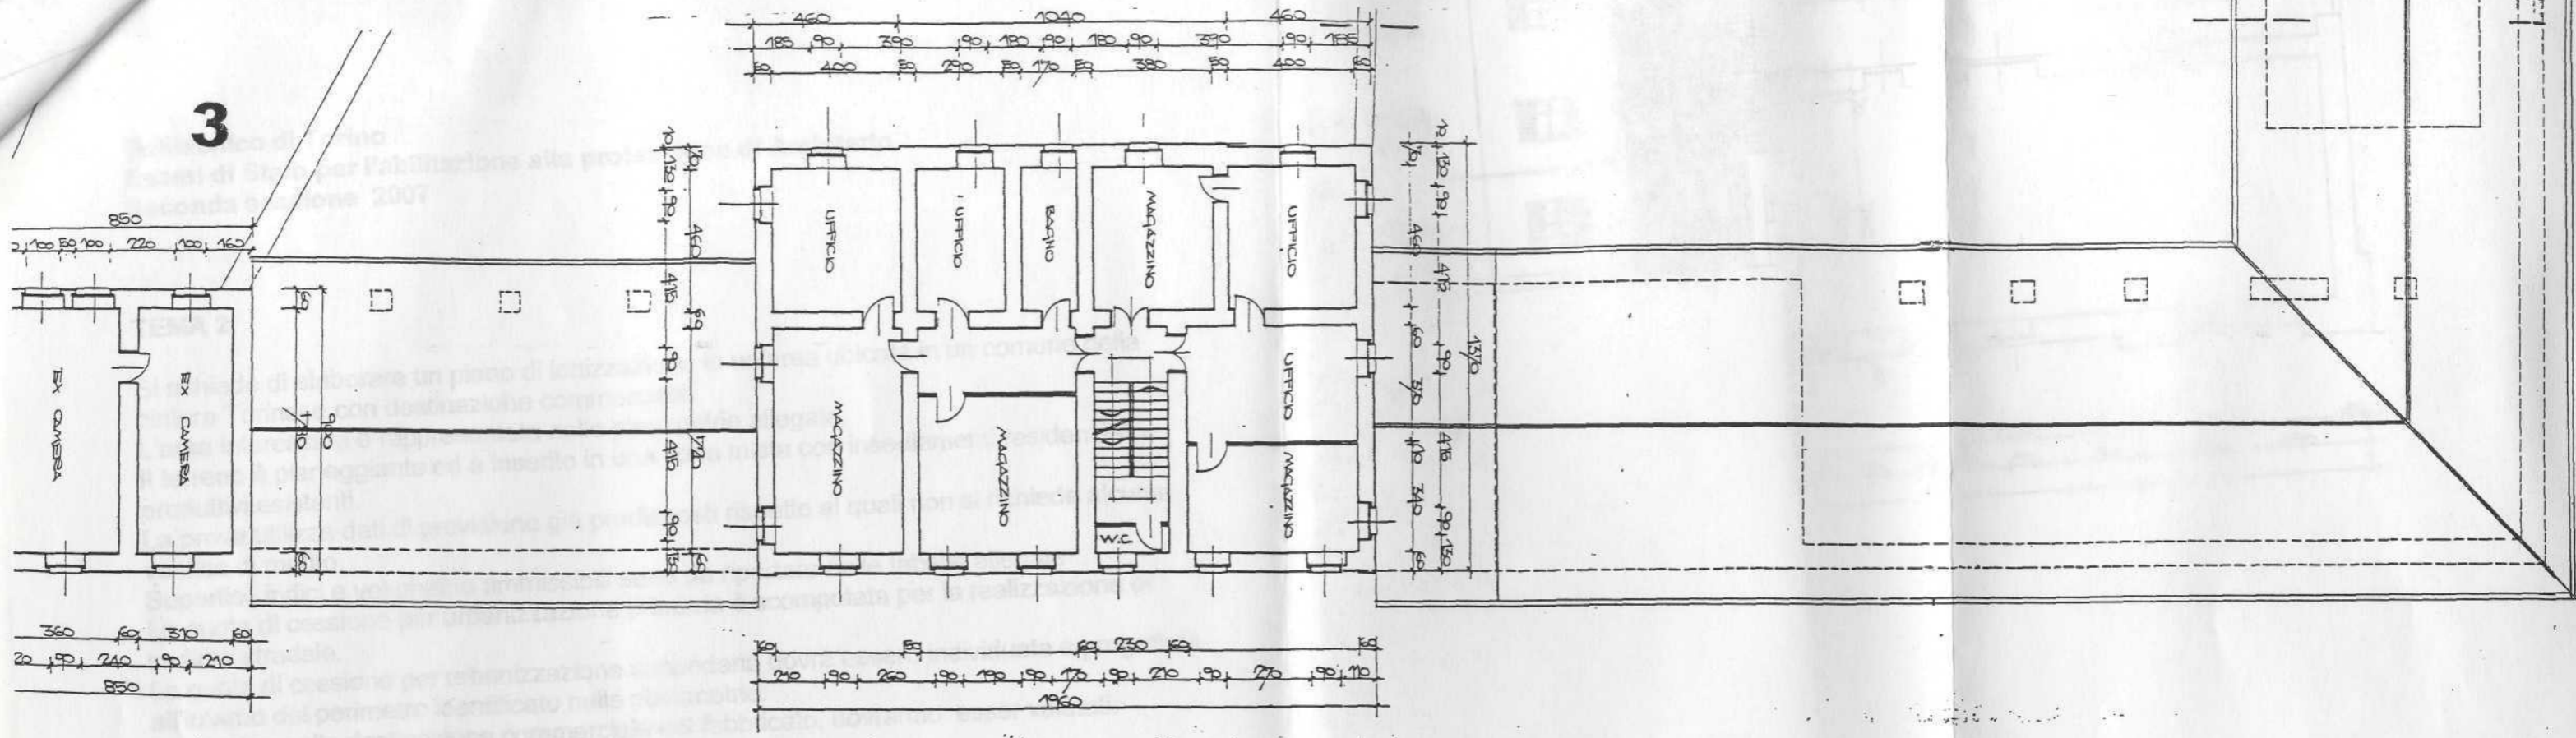

PIANO SECONDO

CORTILE

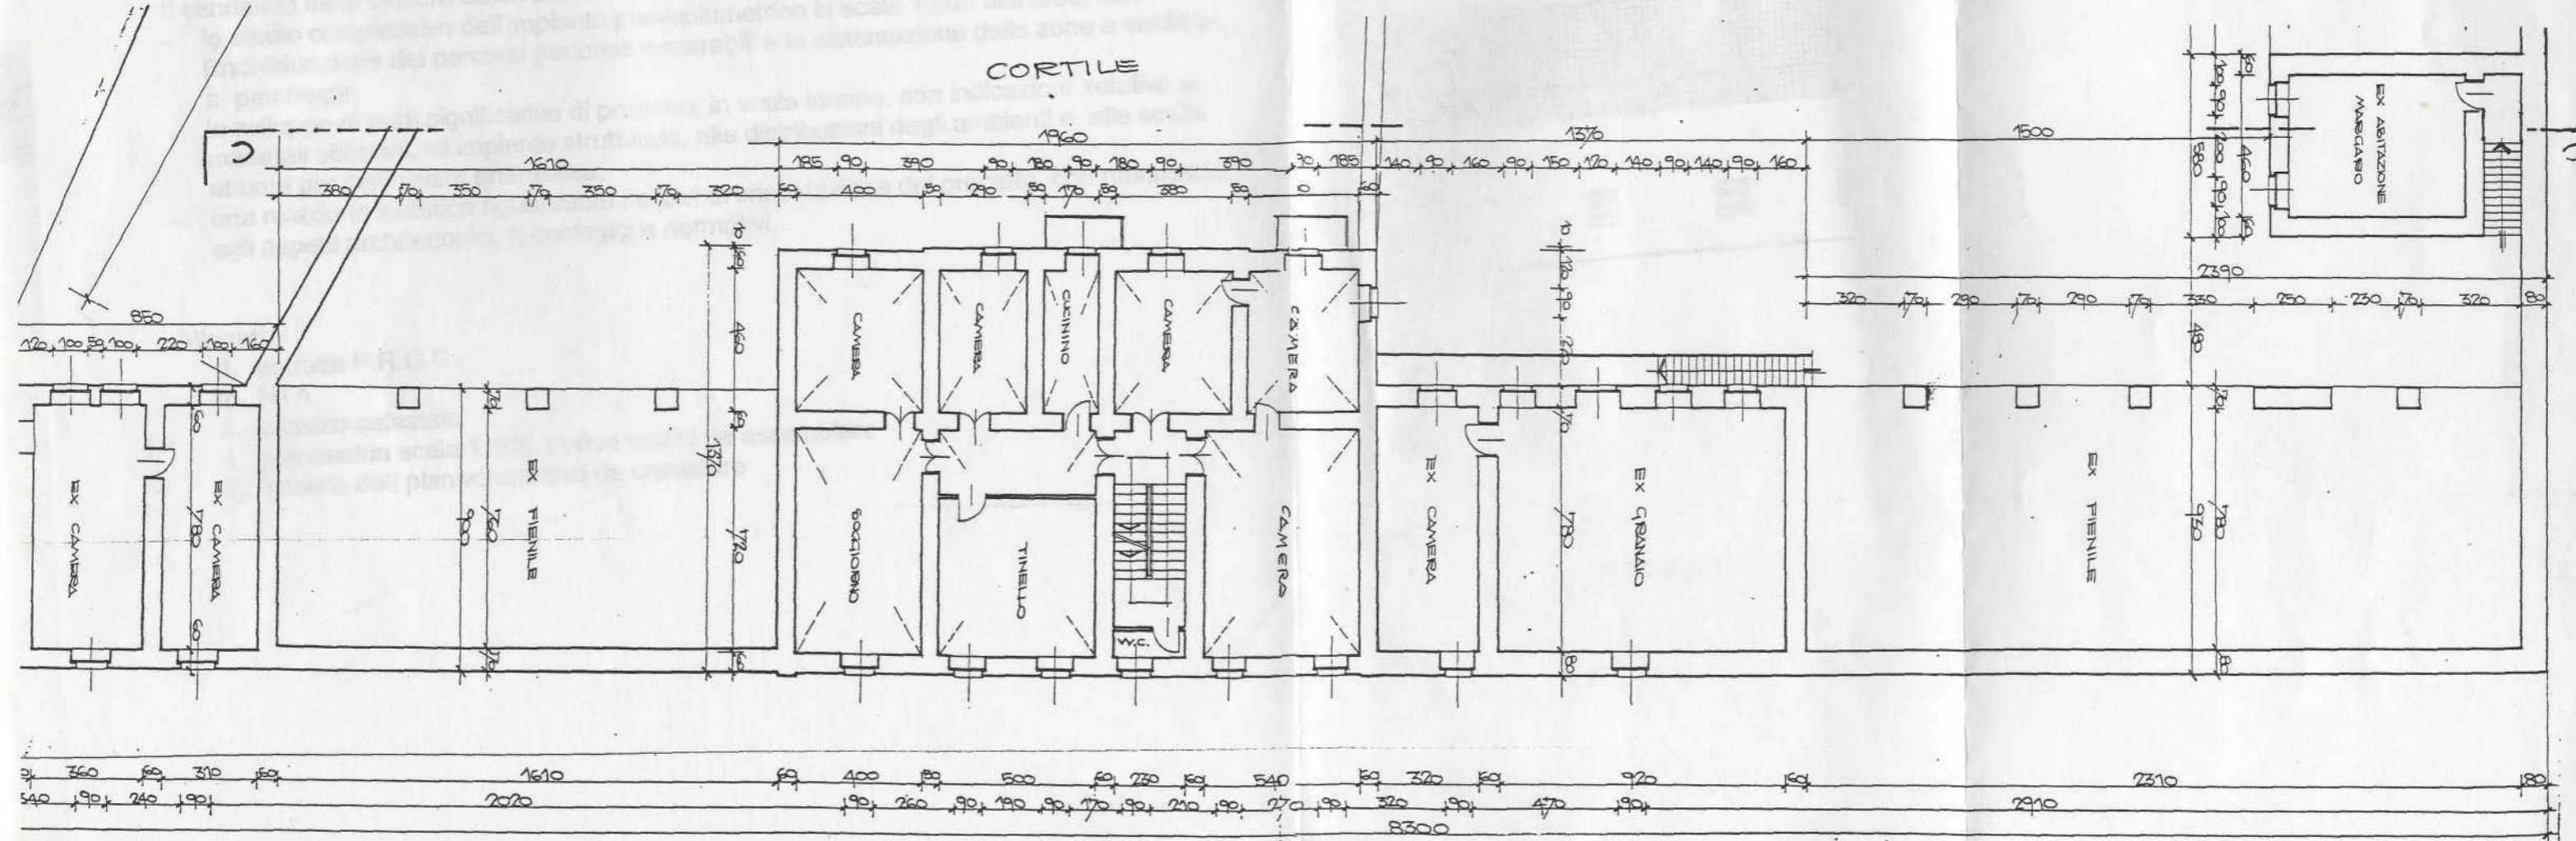

PIANO PRIMO