**Politecnico di Torino**
**Esami di Stato di abilitazione professionale**
**Seconda sessione 2012 – 20 novembre 2012**
**Sezione A – SETTORE CONSERVAZIONE**

## Prima prova scritta

Si tratta di una struttura "castellare" con funzione di guardiola collegata con un castello che domina un territorio di notevole valore paesaggistico.
Sulla base dei rilievi fotografici e geometrici forniti, il candidato dovrà:

- predisporre un progetto di conoscenza storica e strutturale, focalizzando l'attenzione sulle tecniche costruttive e sugli approfondimenti diagnostici al fine di predisporre un progetto di conservazione e manutenzione.

# Quota 0,0 m

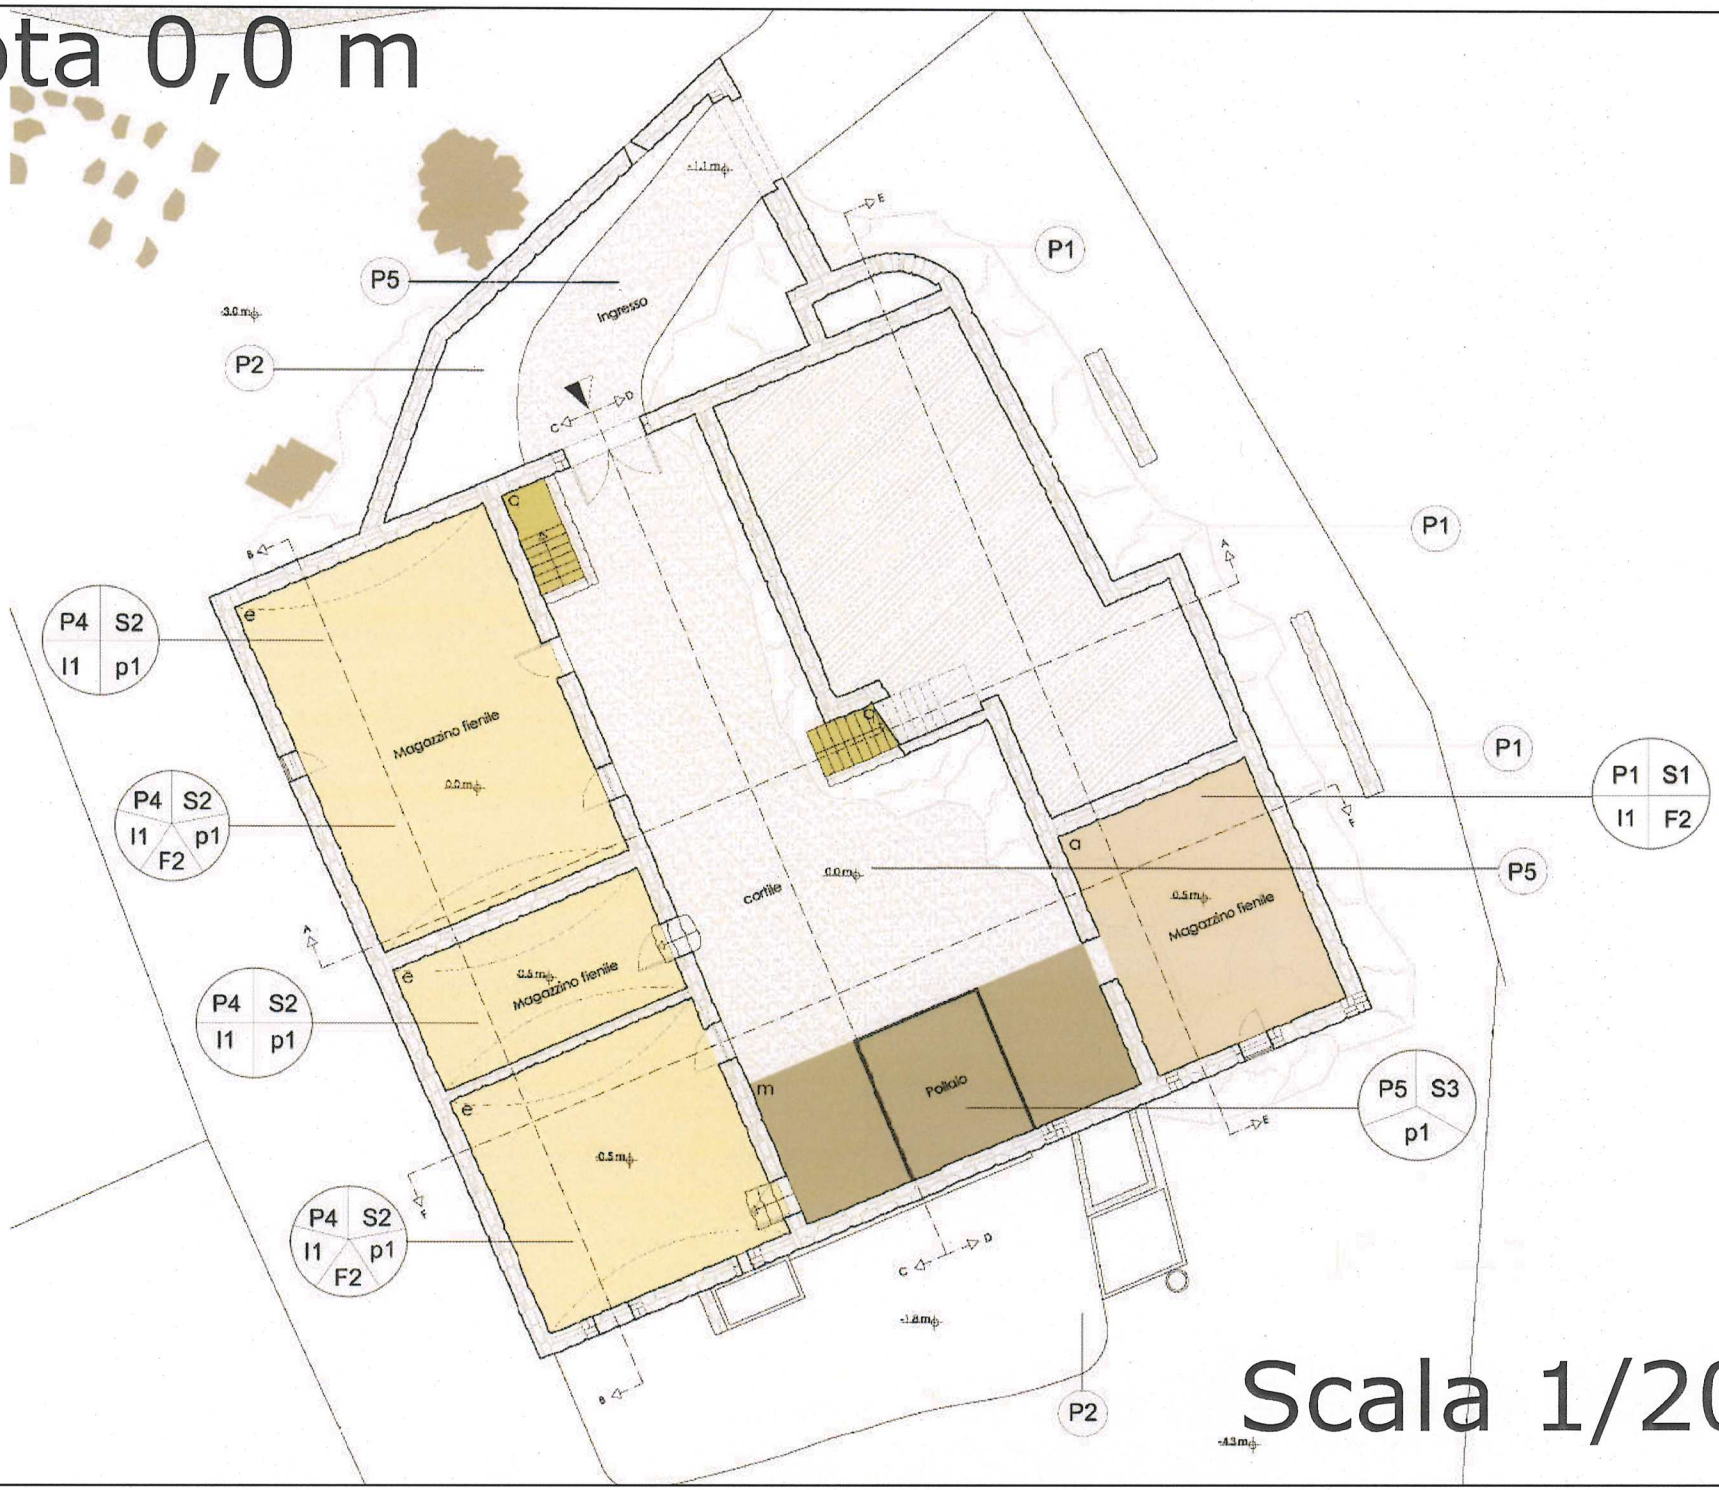


Scala 1/200

# Quota 3,5 m

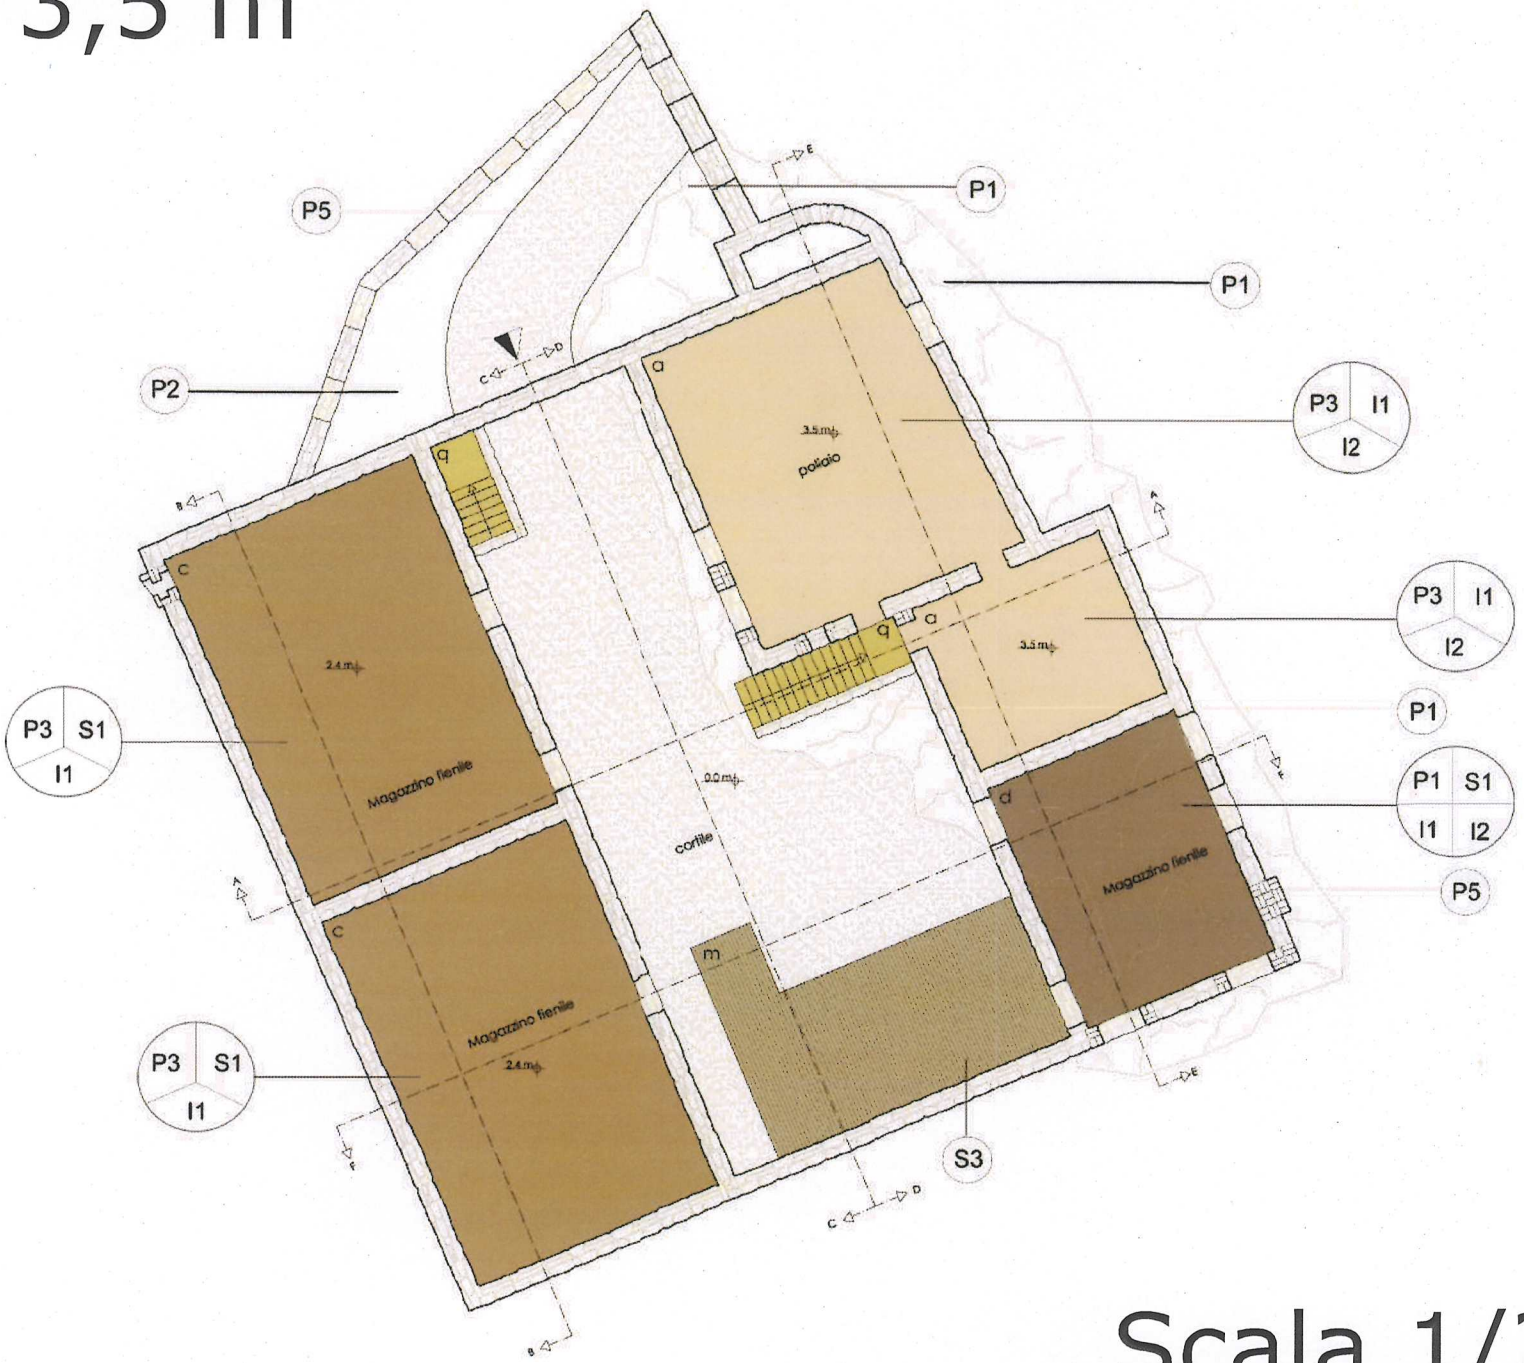


Scala 1/200

# Coperture

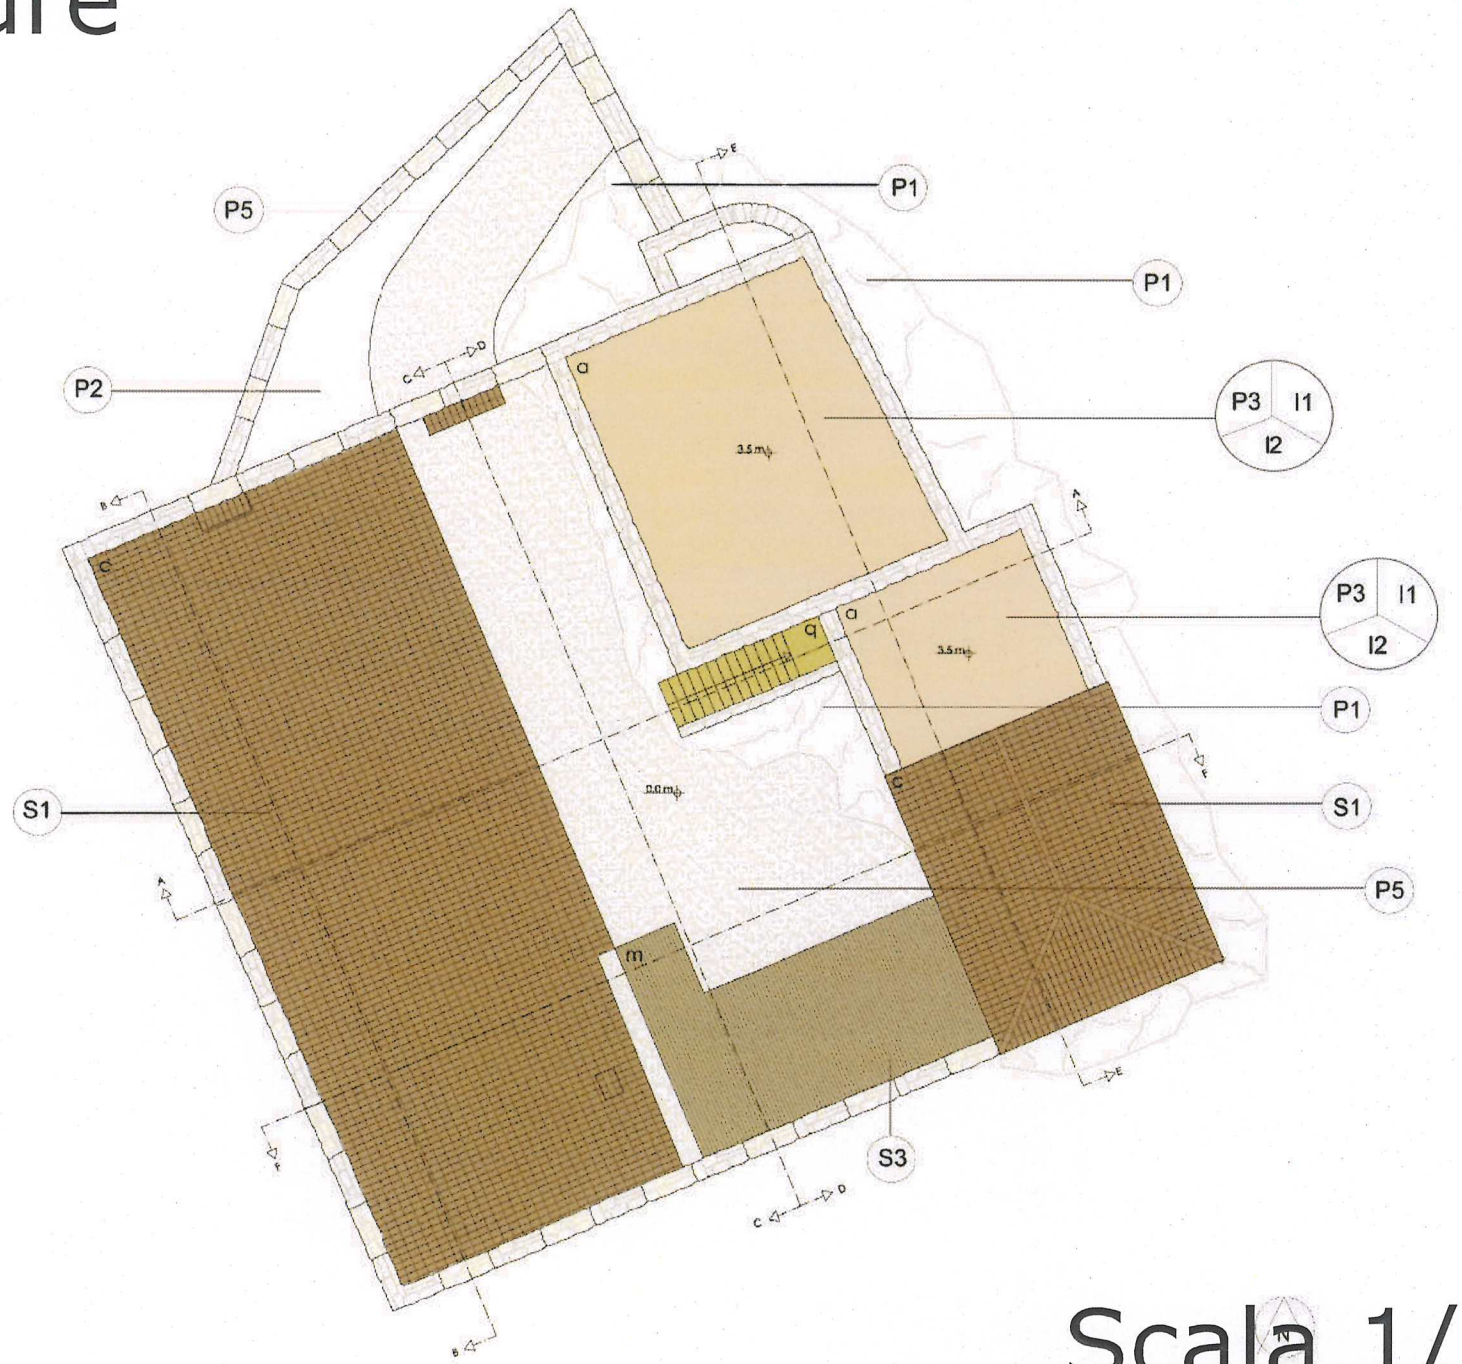


Scala 1/200

# Quota 3,5 m

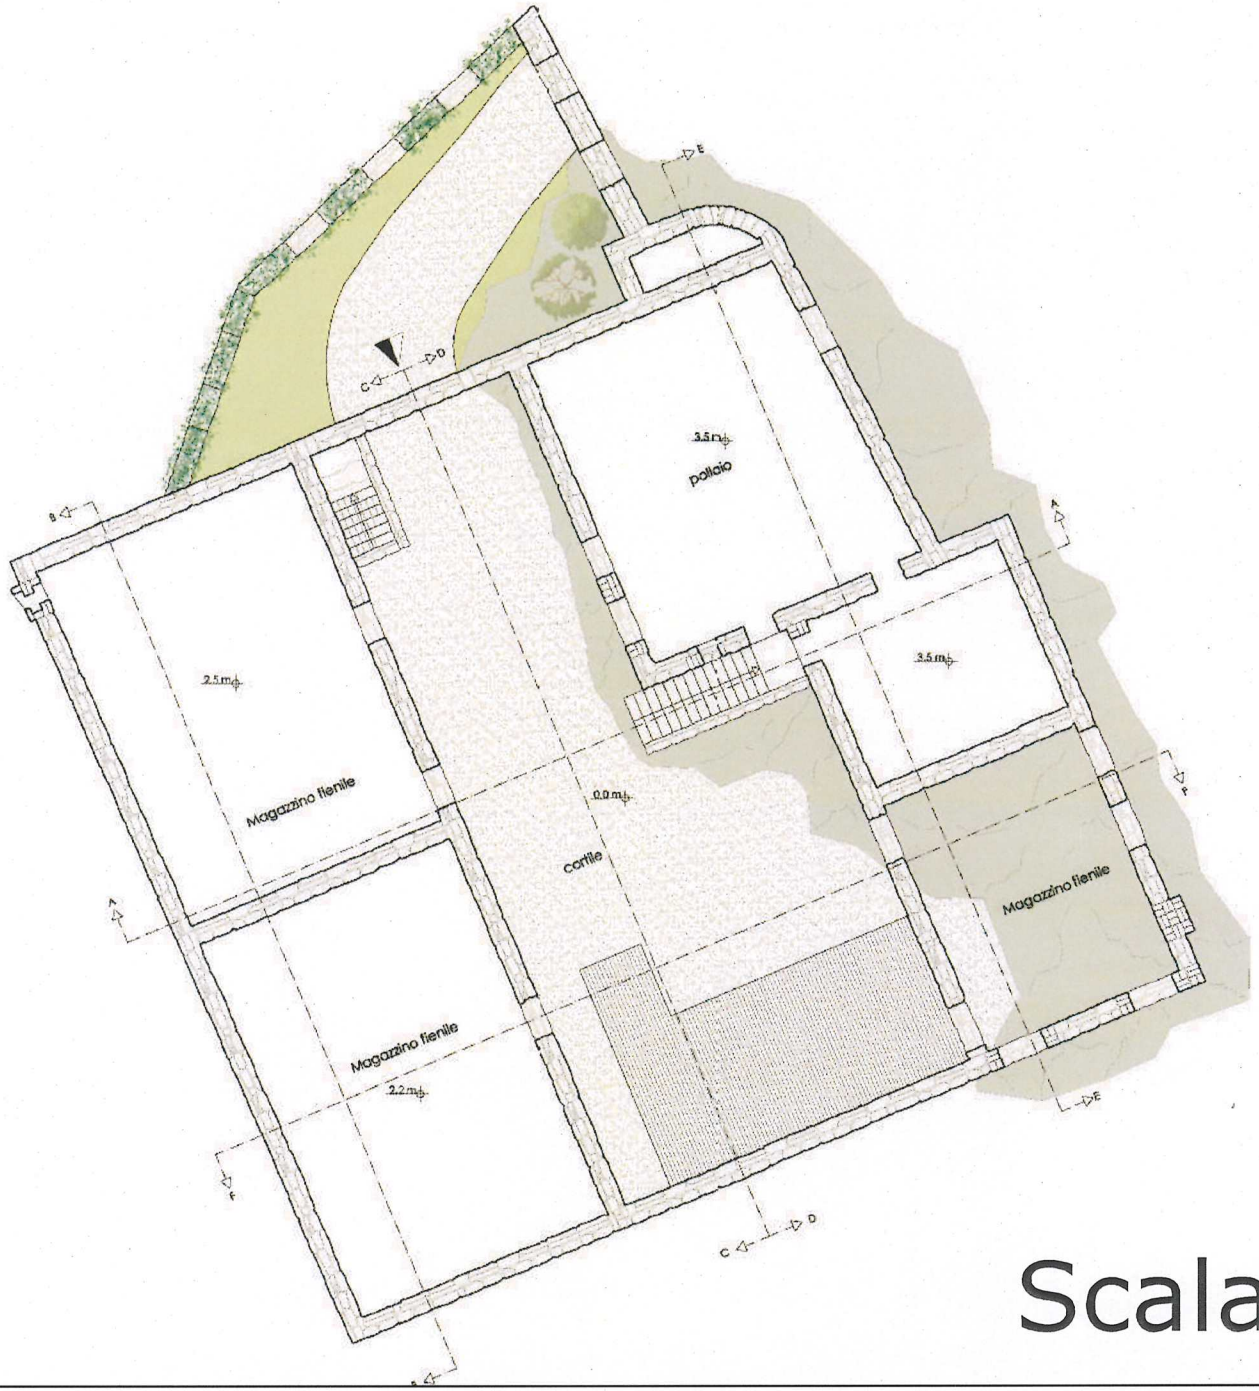


Scala 1/200

# Coperture

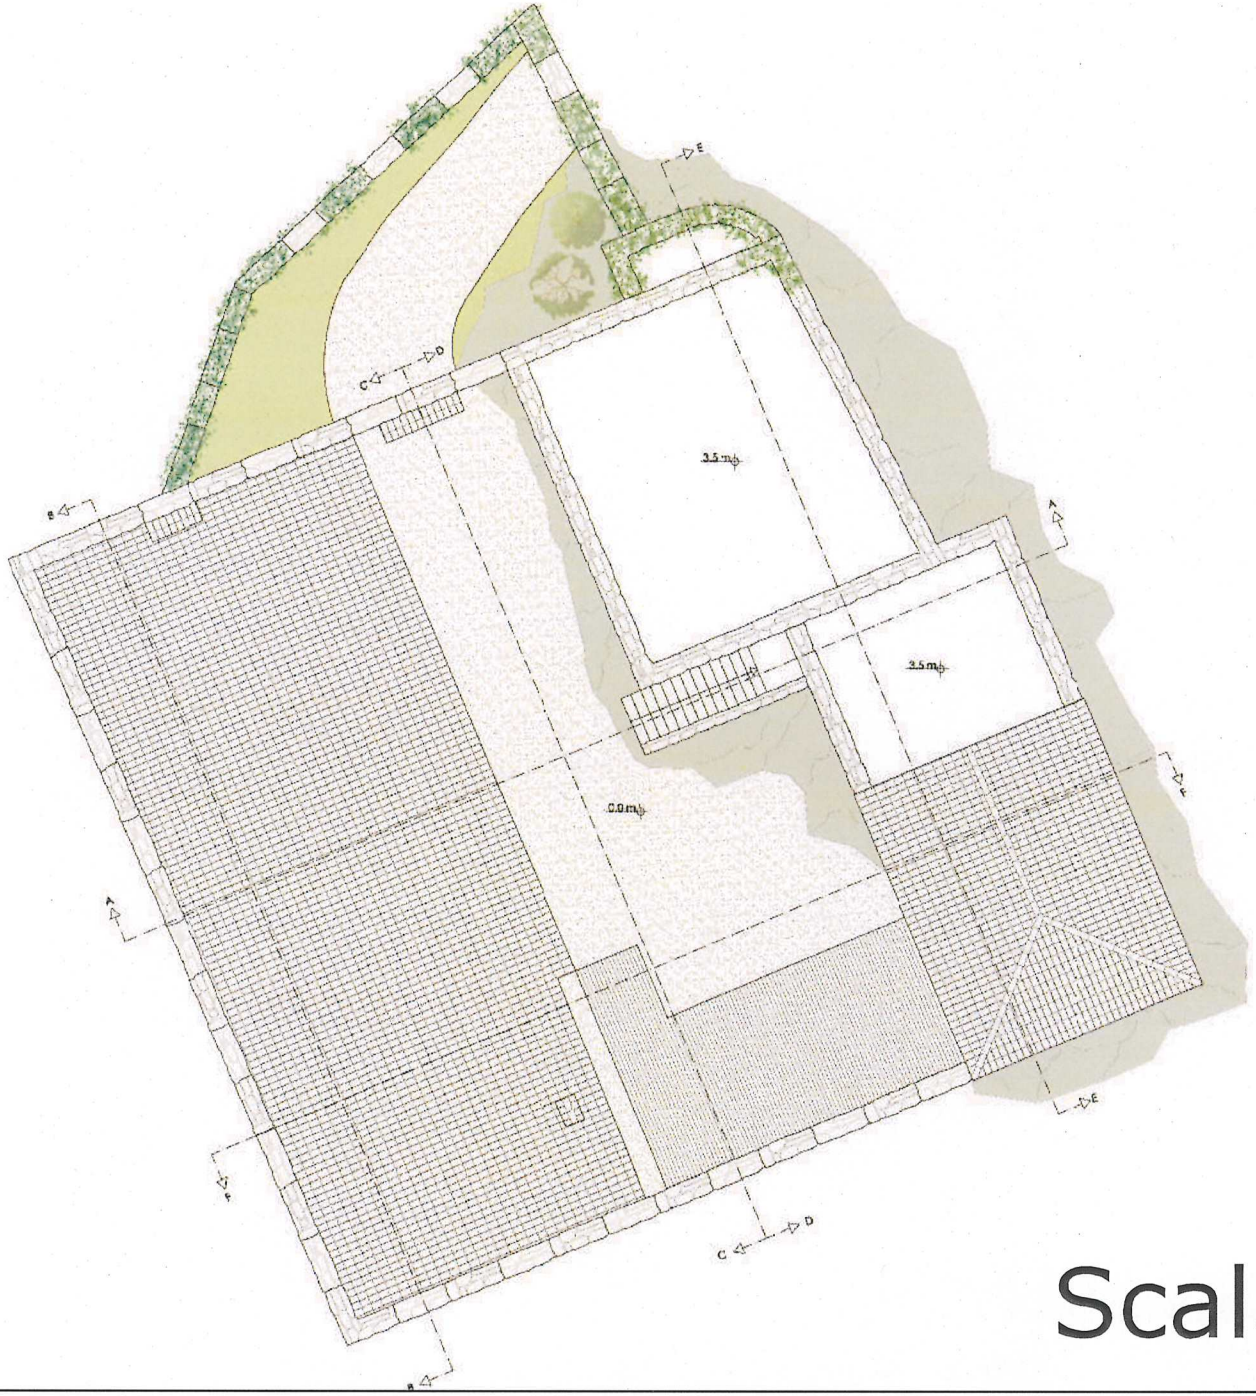


Scala 1/200

N

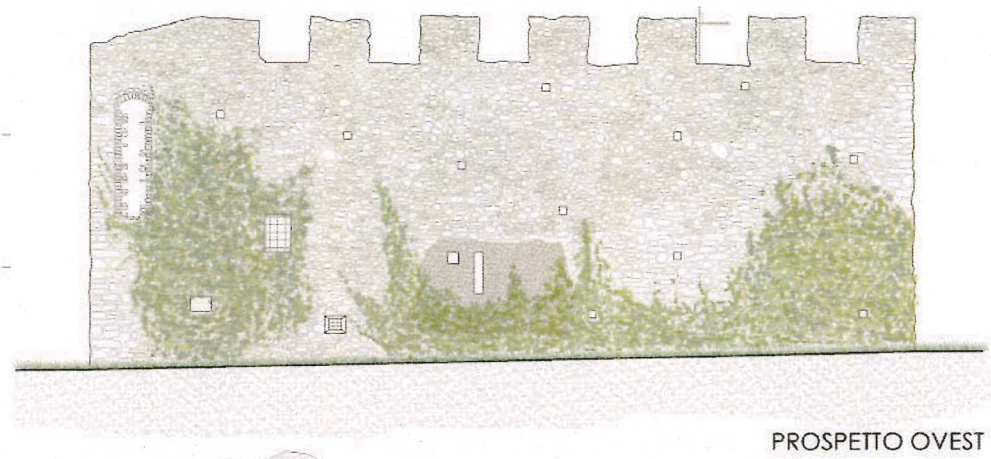


PROSPETTO OVEST

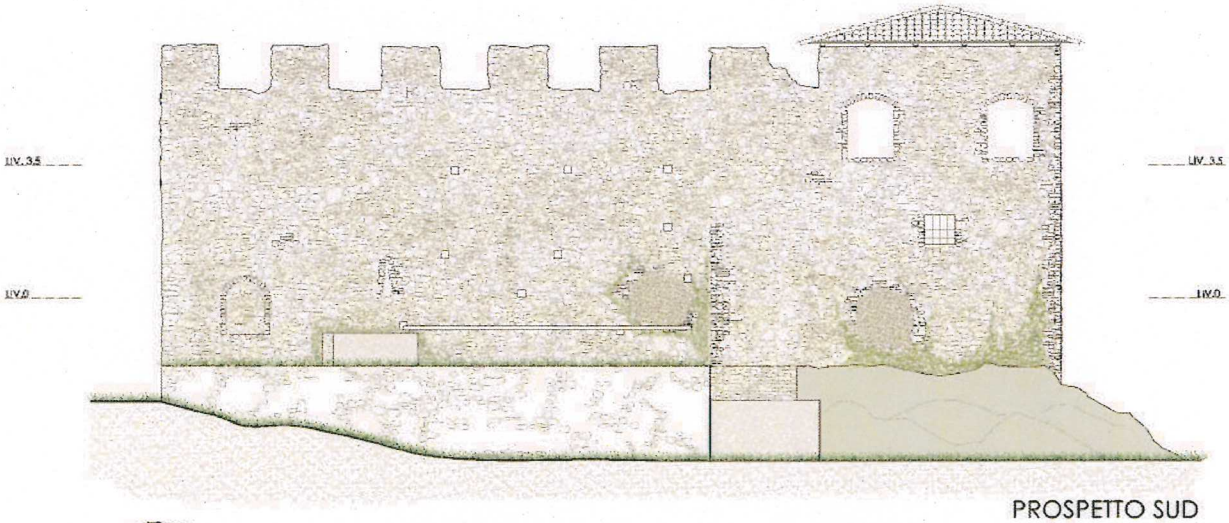


PROSPETTO SUD

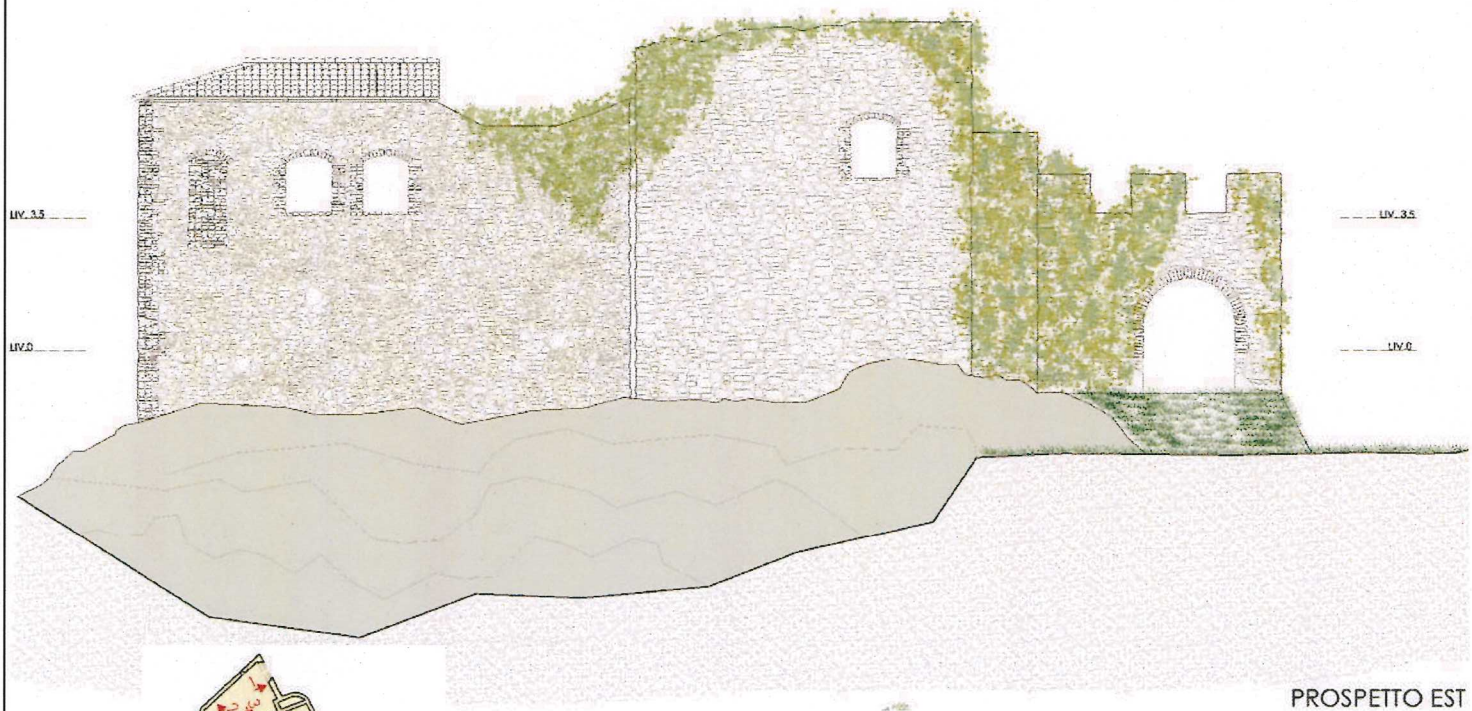


PROSPETTO EST

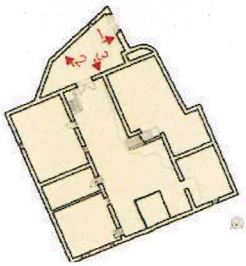

Scala 1/200

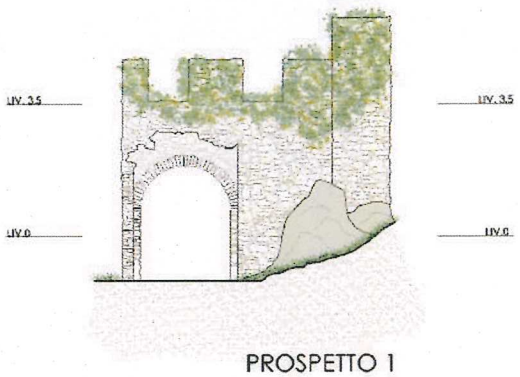


PROSPETTO 1

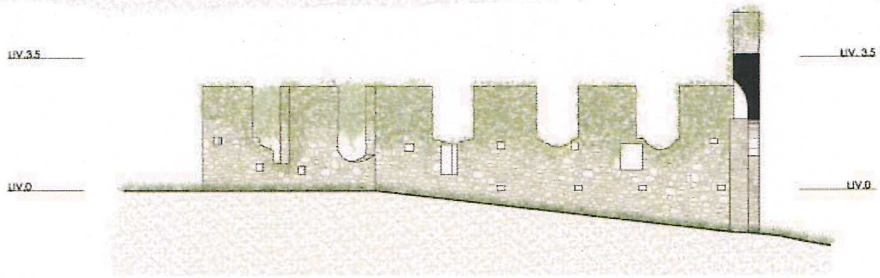


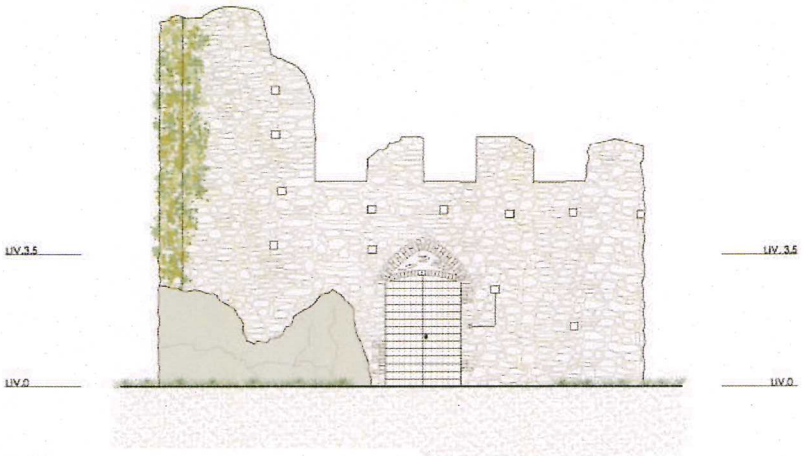


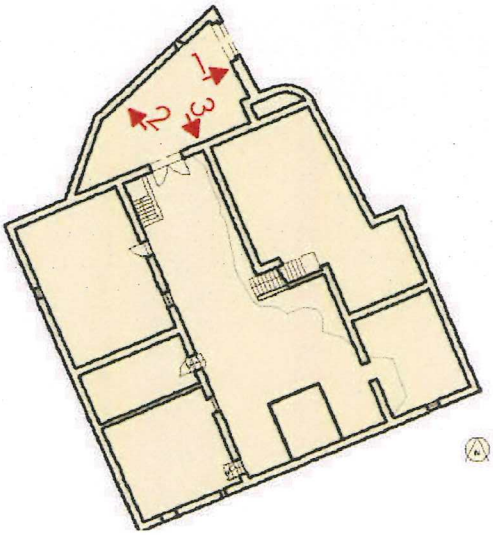


Scala 1/200

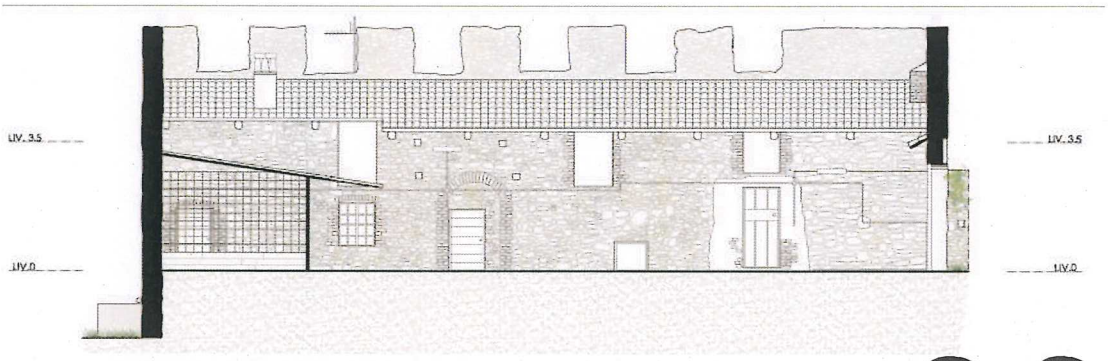


C-C

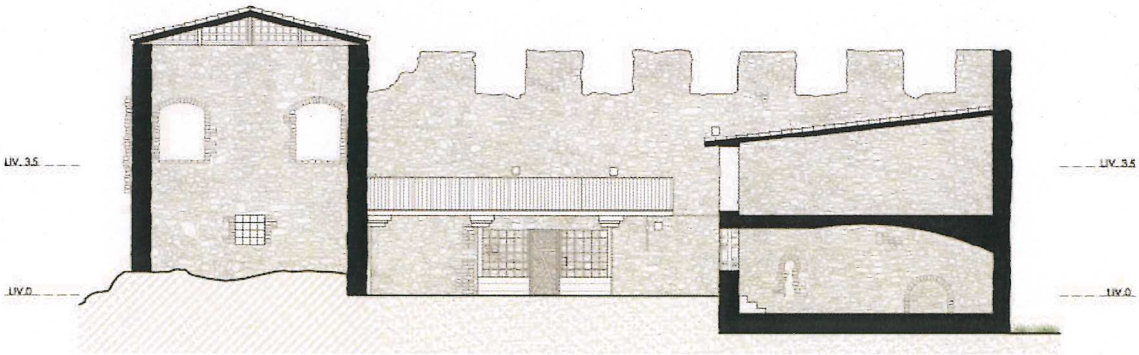


F-F

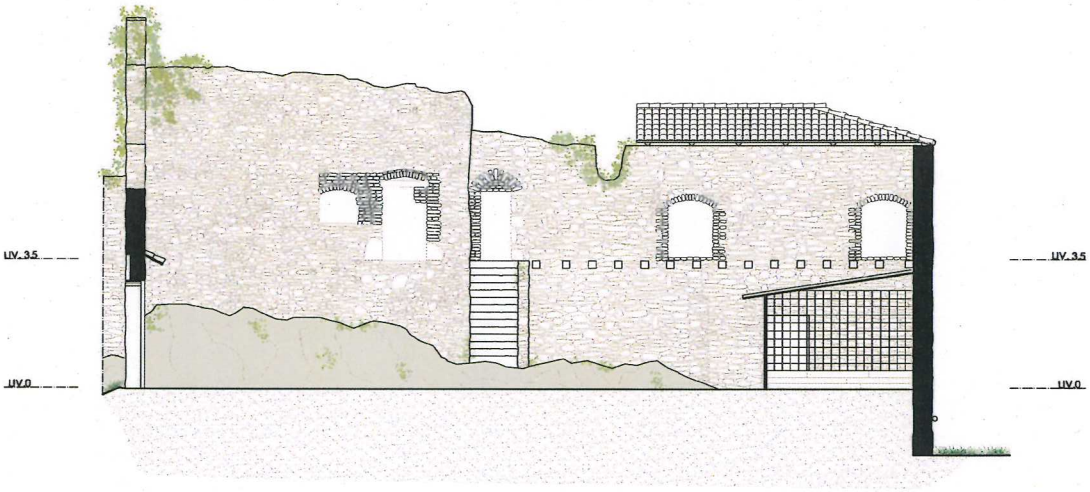


D-D

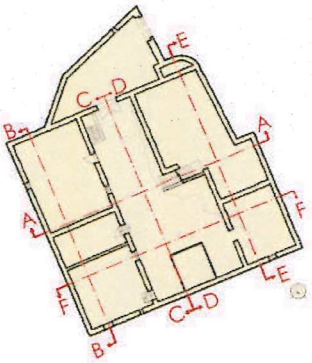


Scala 1/200

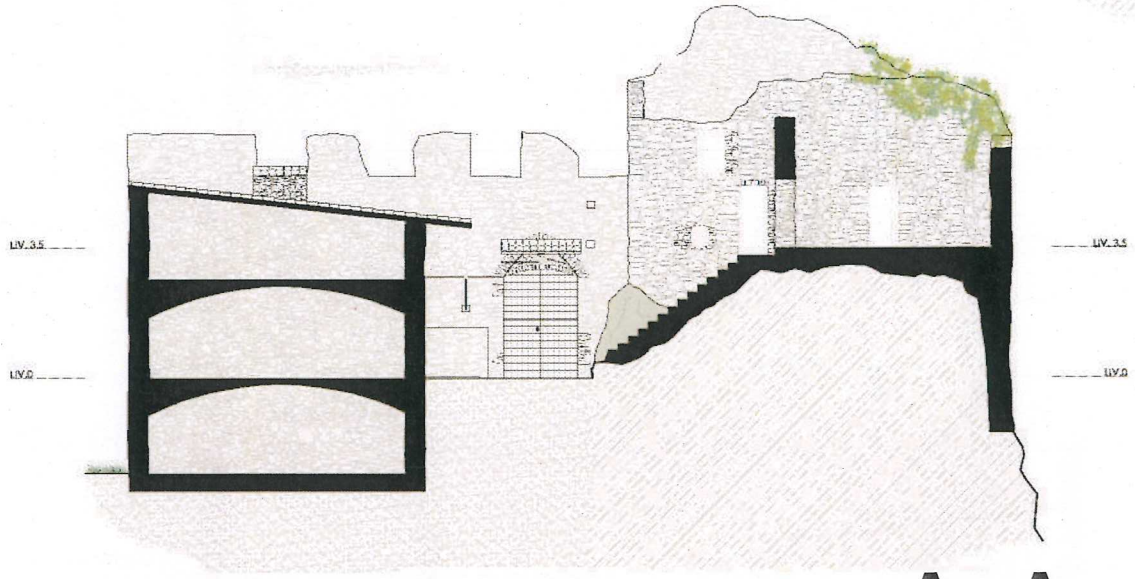


A-A

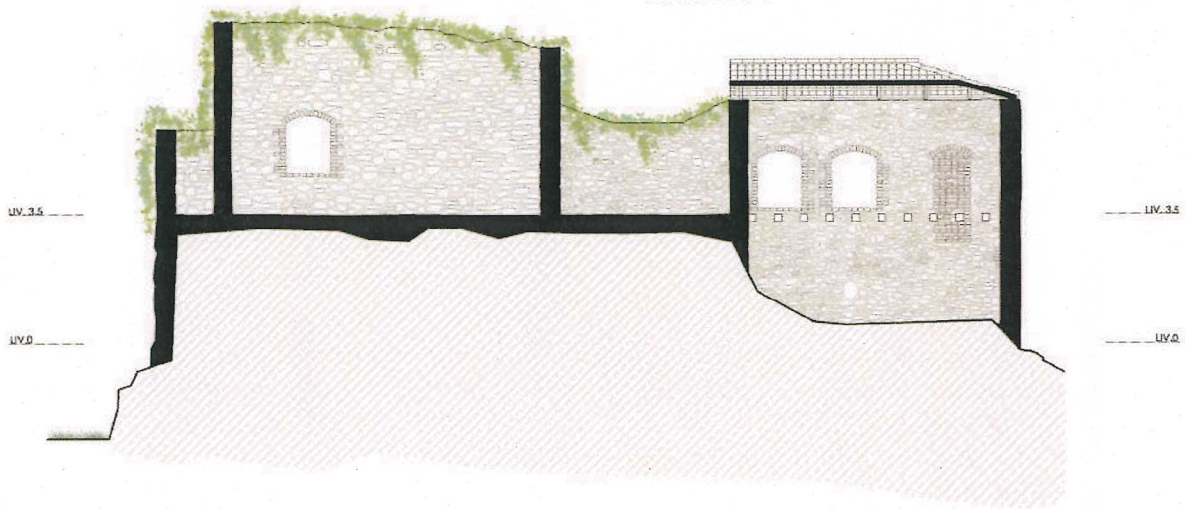


E-E

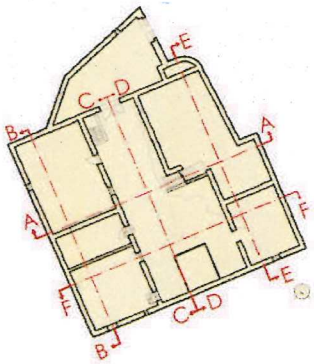


Scala 1/200

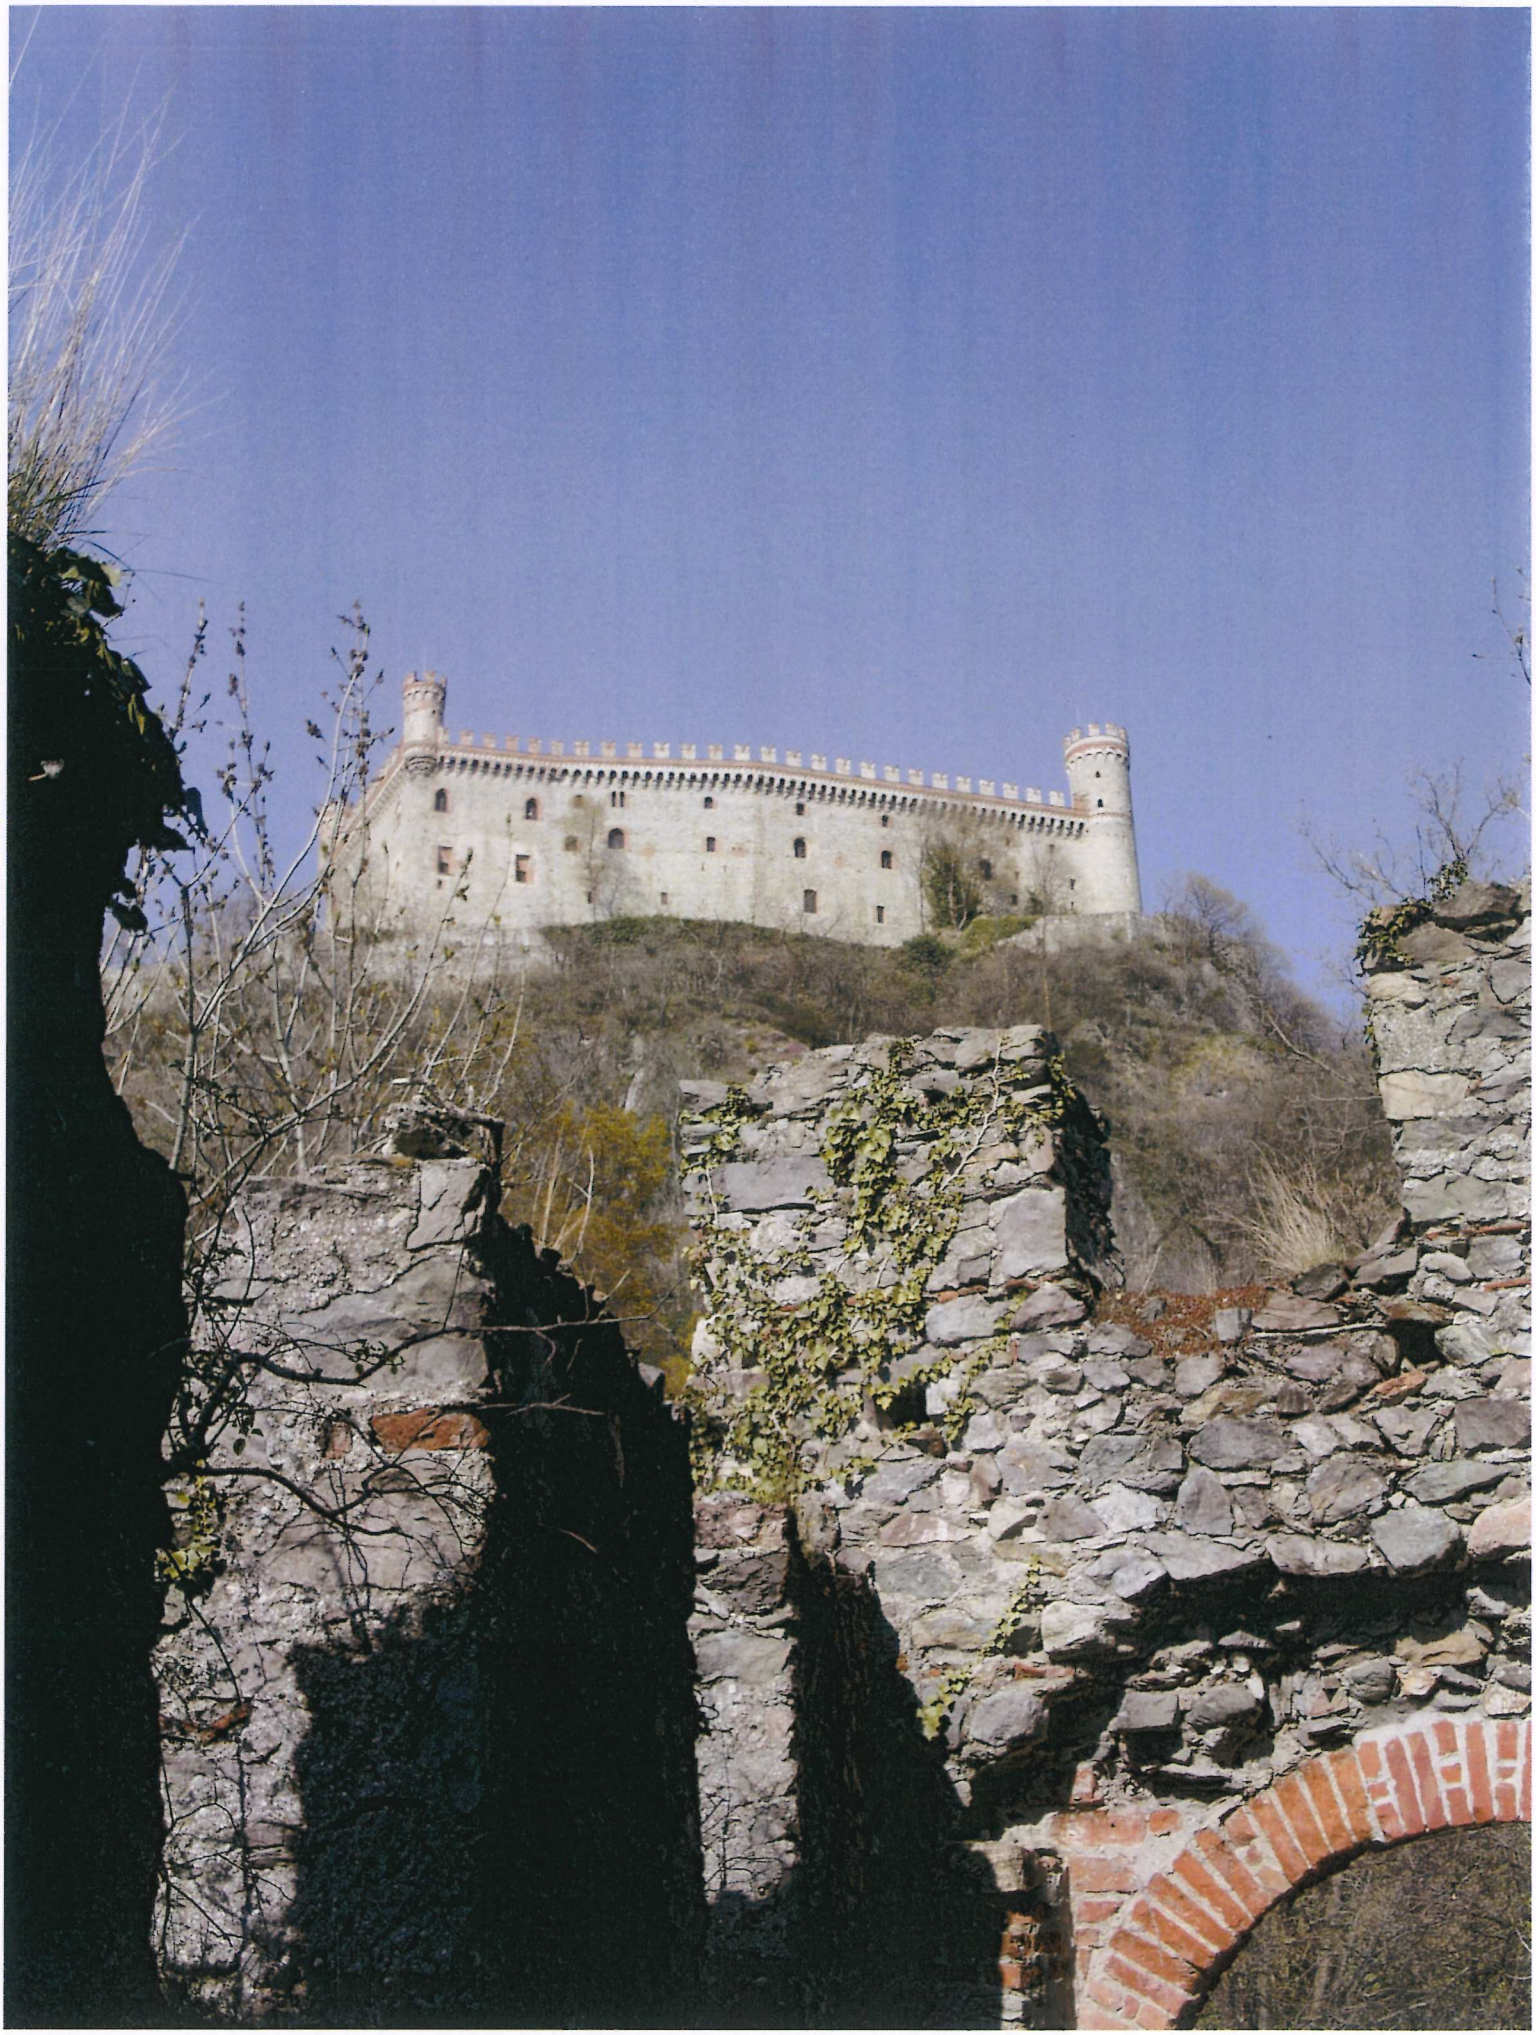

DEGRADI DEGRADI DEGRADI DEGRADI DEGRADI DEGRADI