

Tema n. 2

Prova pratica

Il Politecnico di Torino intende procedere ad un riassetto delle funzioni interne al cinquecentesco Castello del Valentino (sede di Corsi di Laurea e Dipartimenti di Architettura) inserito nel Parco omonimo, lungo le rive del Po; nel riassetto è prevista la collocazione della nuova sede del Bar e della CELID (cooperativa libraria) nell'ala ottocentesca posta a Sud-Est del complesso, attrezzando a giardino lo spazio antistante (attualmente utilizzato come parcheggio) compresa la piazzola al di là della cancellata, che si affaccia verso il parco del Valentino e il fiume Po. Il terreno è pianeggiante e libero da vincoli.

In allegato è identificata l'area di intervento. Se ne analizzino le valenze, in relazione con il sistema storico del castello e le funzioni attualmente insediate e se ne preveda una nuova sistemazione che ne restituisca la piena funzionalità, rendendolo una parte qualificante della sede universitaria. Il progetto sarà comprensivo di zone verdi, percorsi e aree pavimentate, illuminazione, sedute, dehor per la ristorazione, eventuali allestimenti per mostre temporanee e spazi di studio all'aperto.

Il progetto deve essere sviluppato nei seguenti elaborati:


- planimetria in scala 1:500 del sistema di relazioni funzionali e spaziali con il contesto;
- pianta e una sezione in scala 1:200 con la descrizione delle opere;
- particolare di un elemento significativo con indicazione dei materiali naturali e artificiali utilizzati, in scala 1:20 (pianta, sezione e prospetto)


Materiale fornito:

fotografie

planimetria in scala 1:500

planimetria in scala 1:200

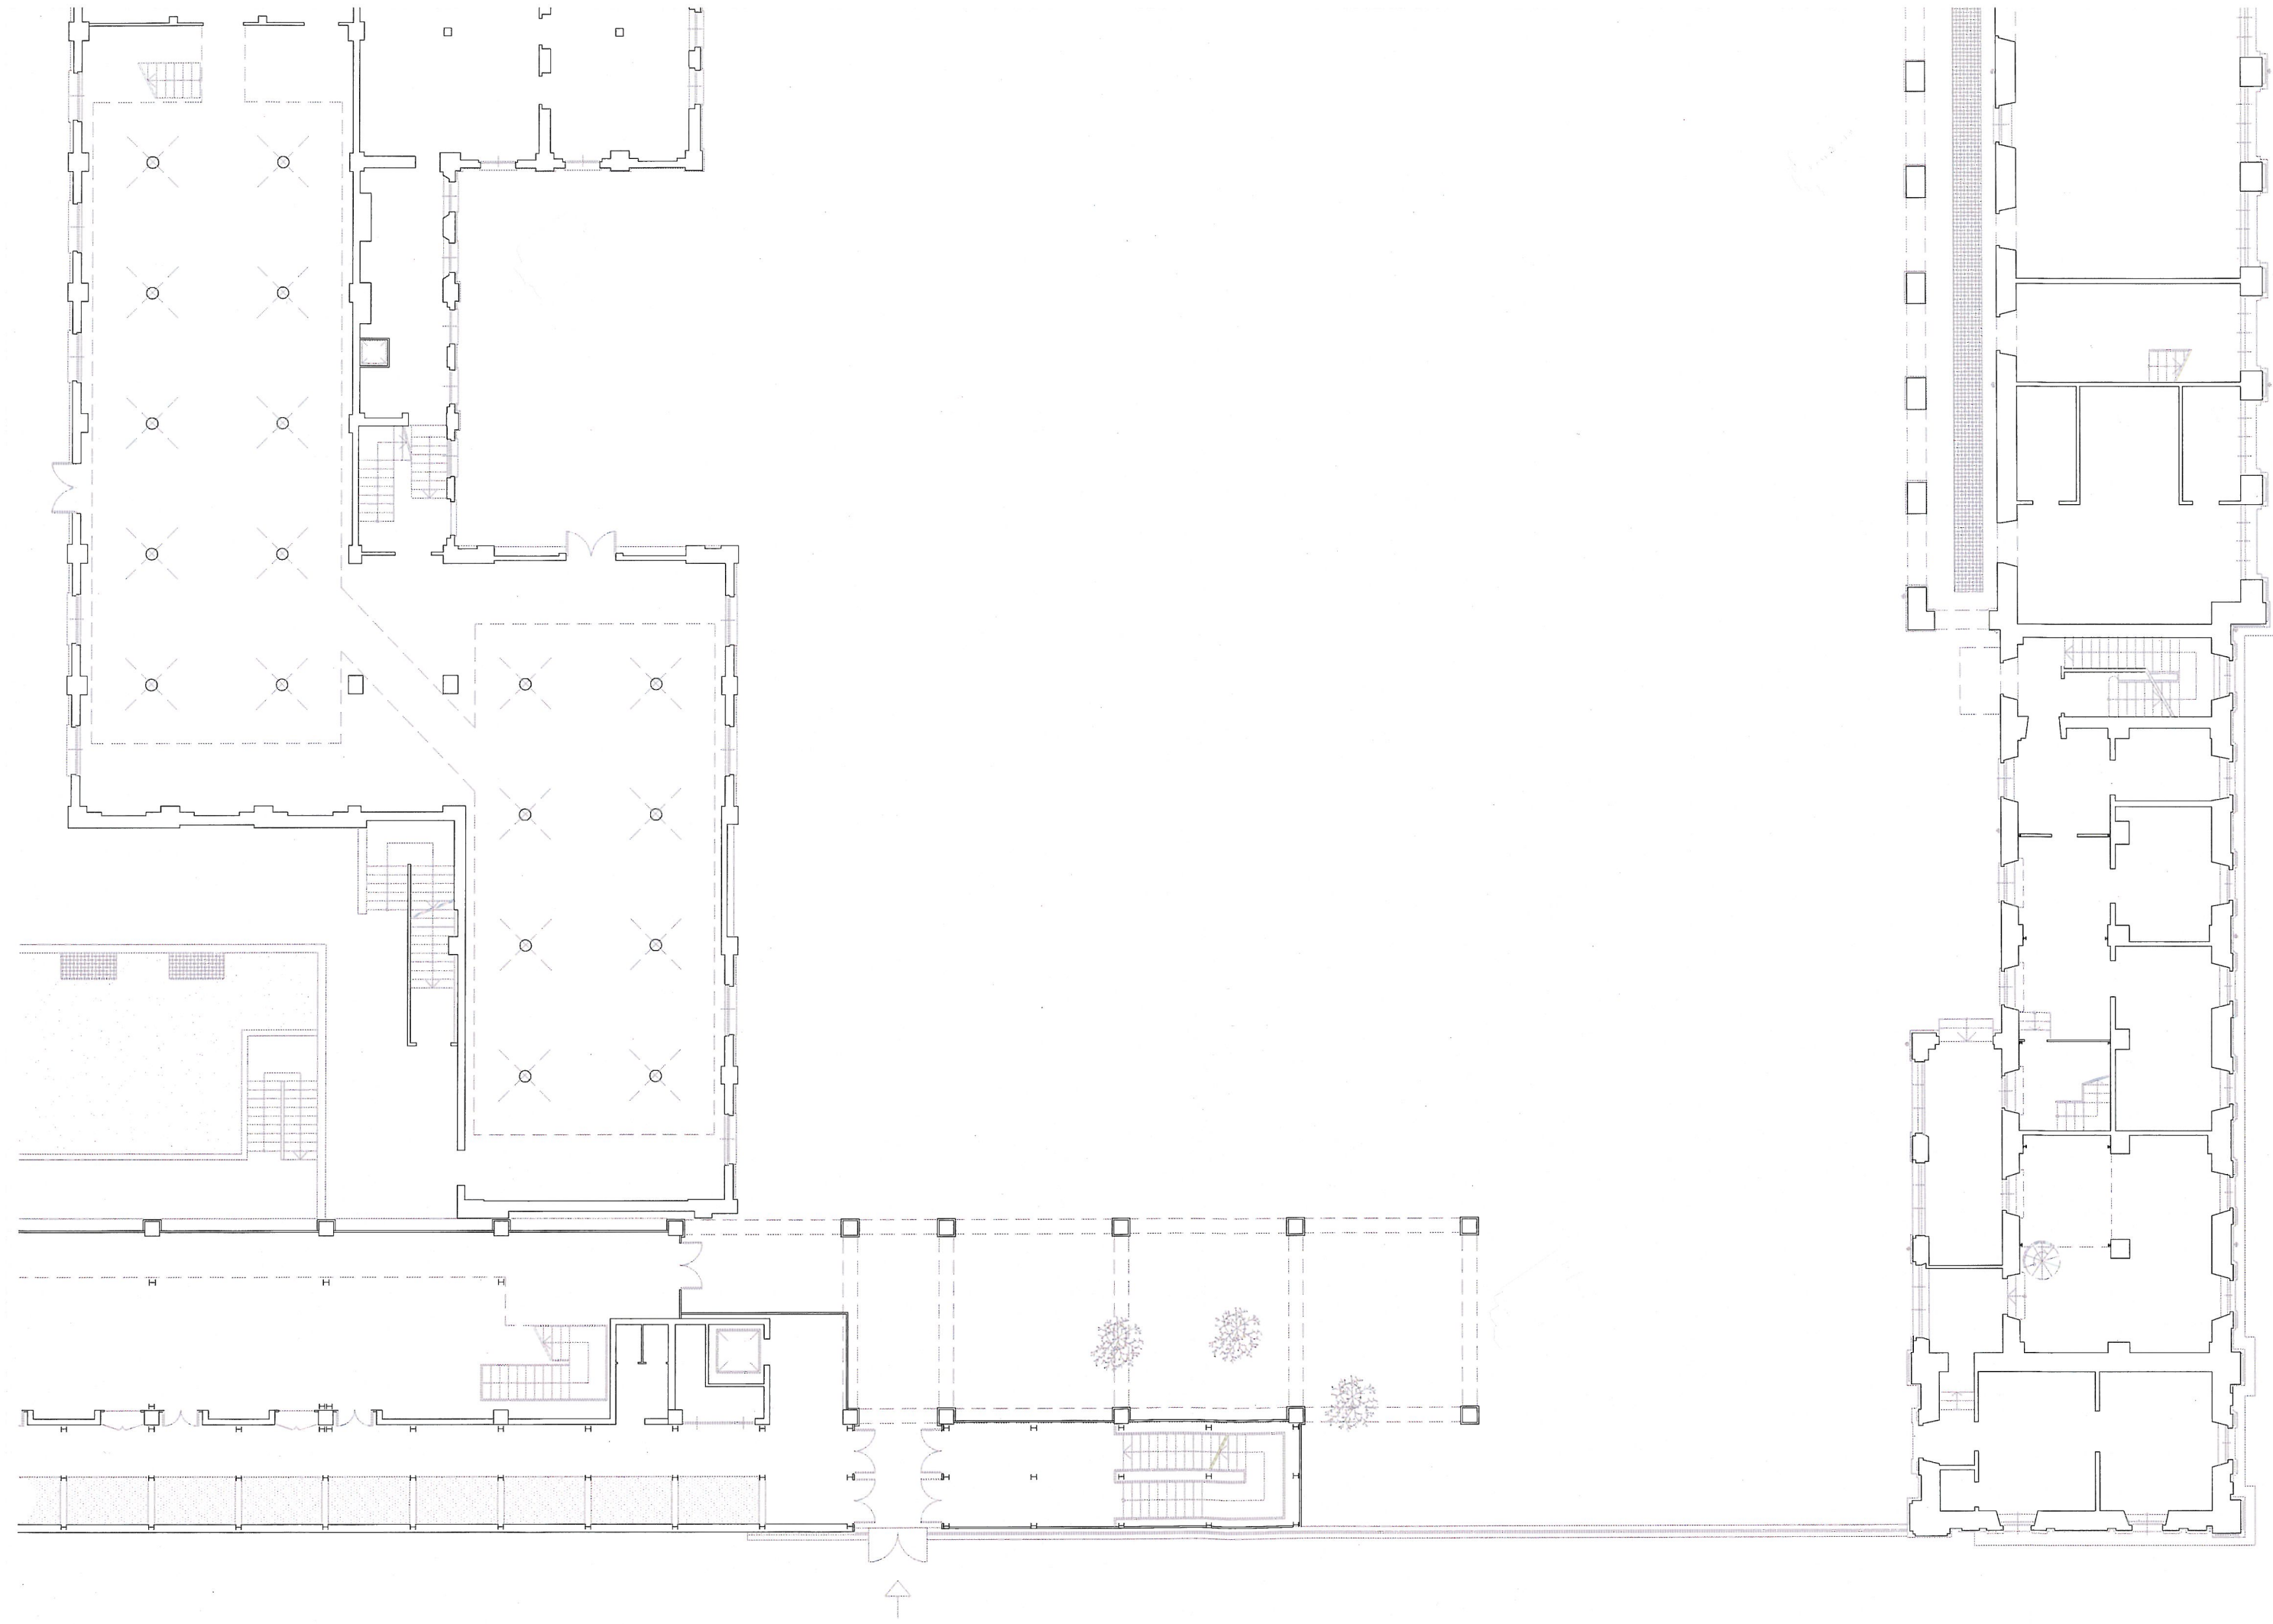

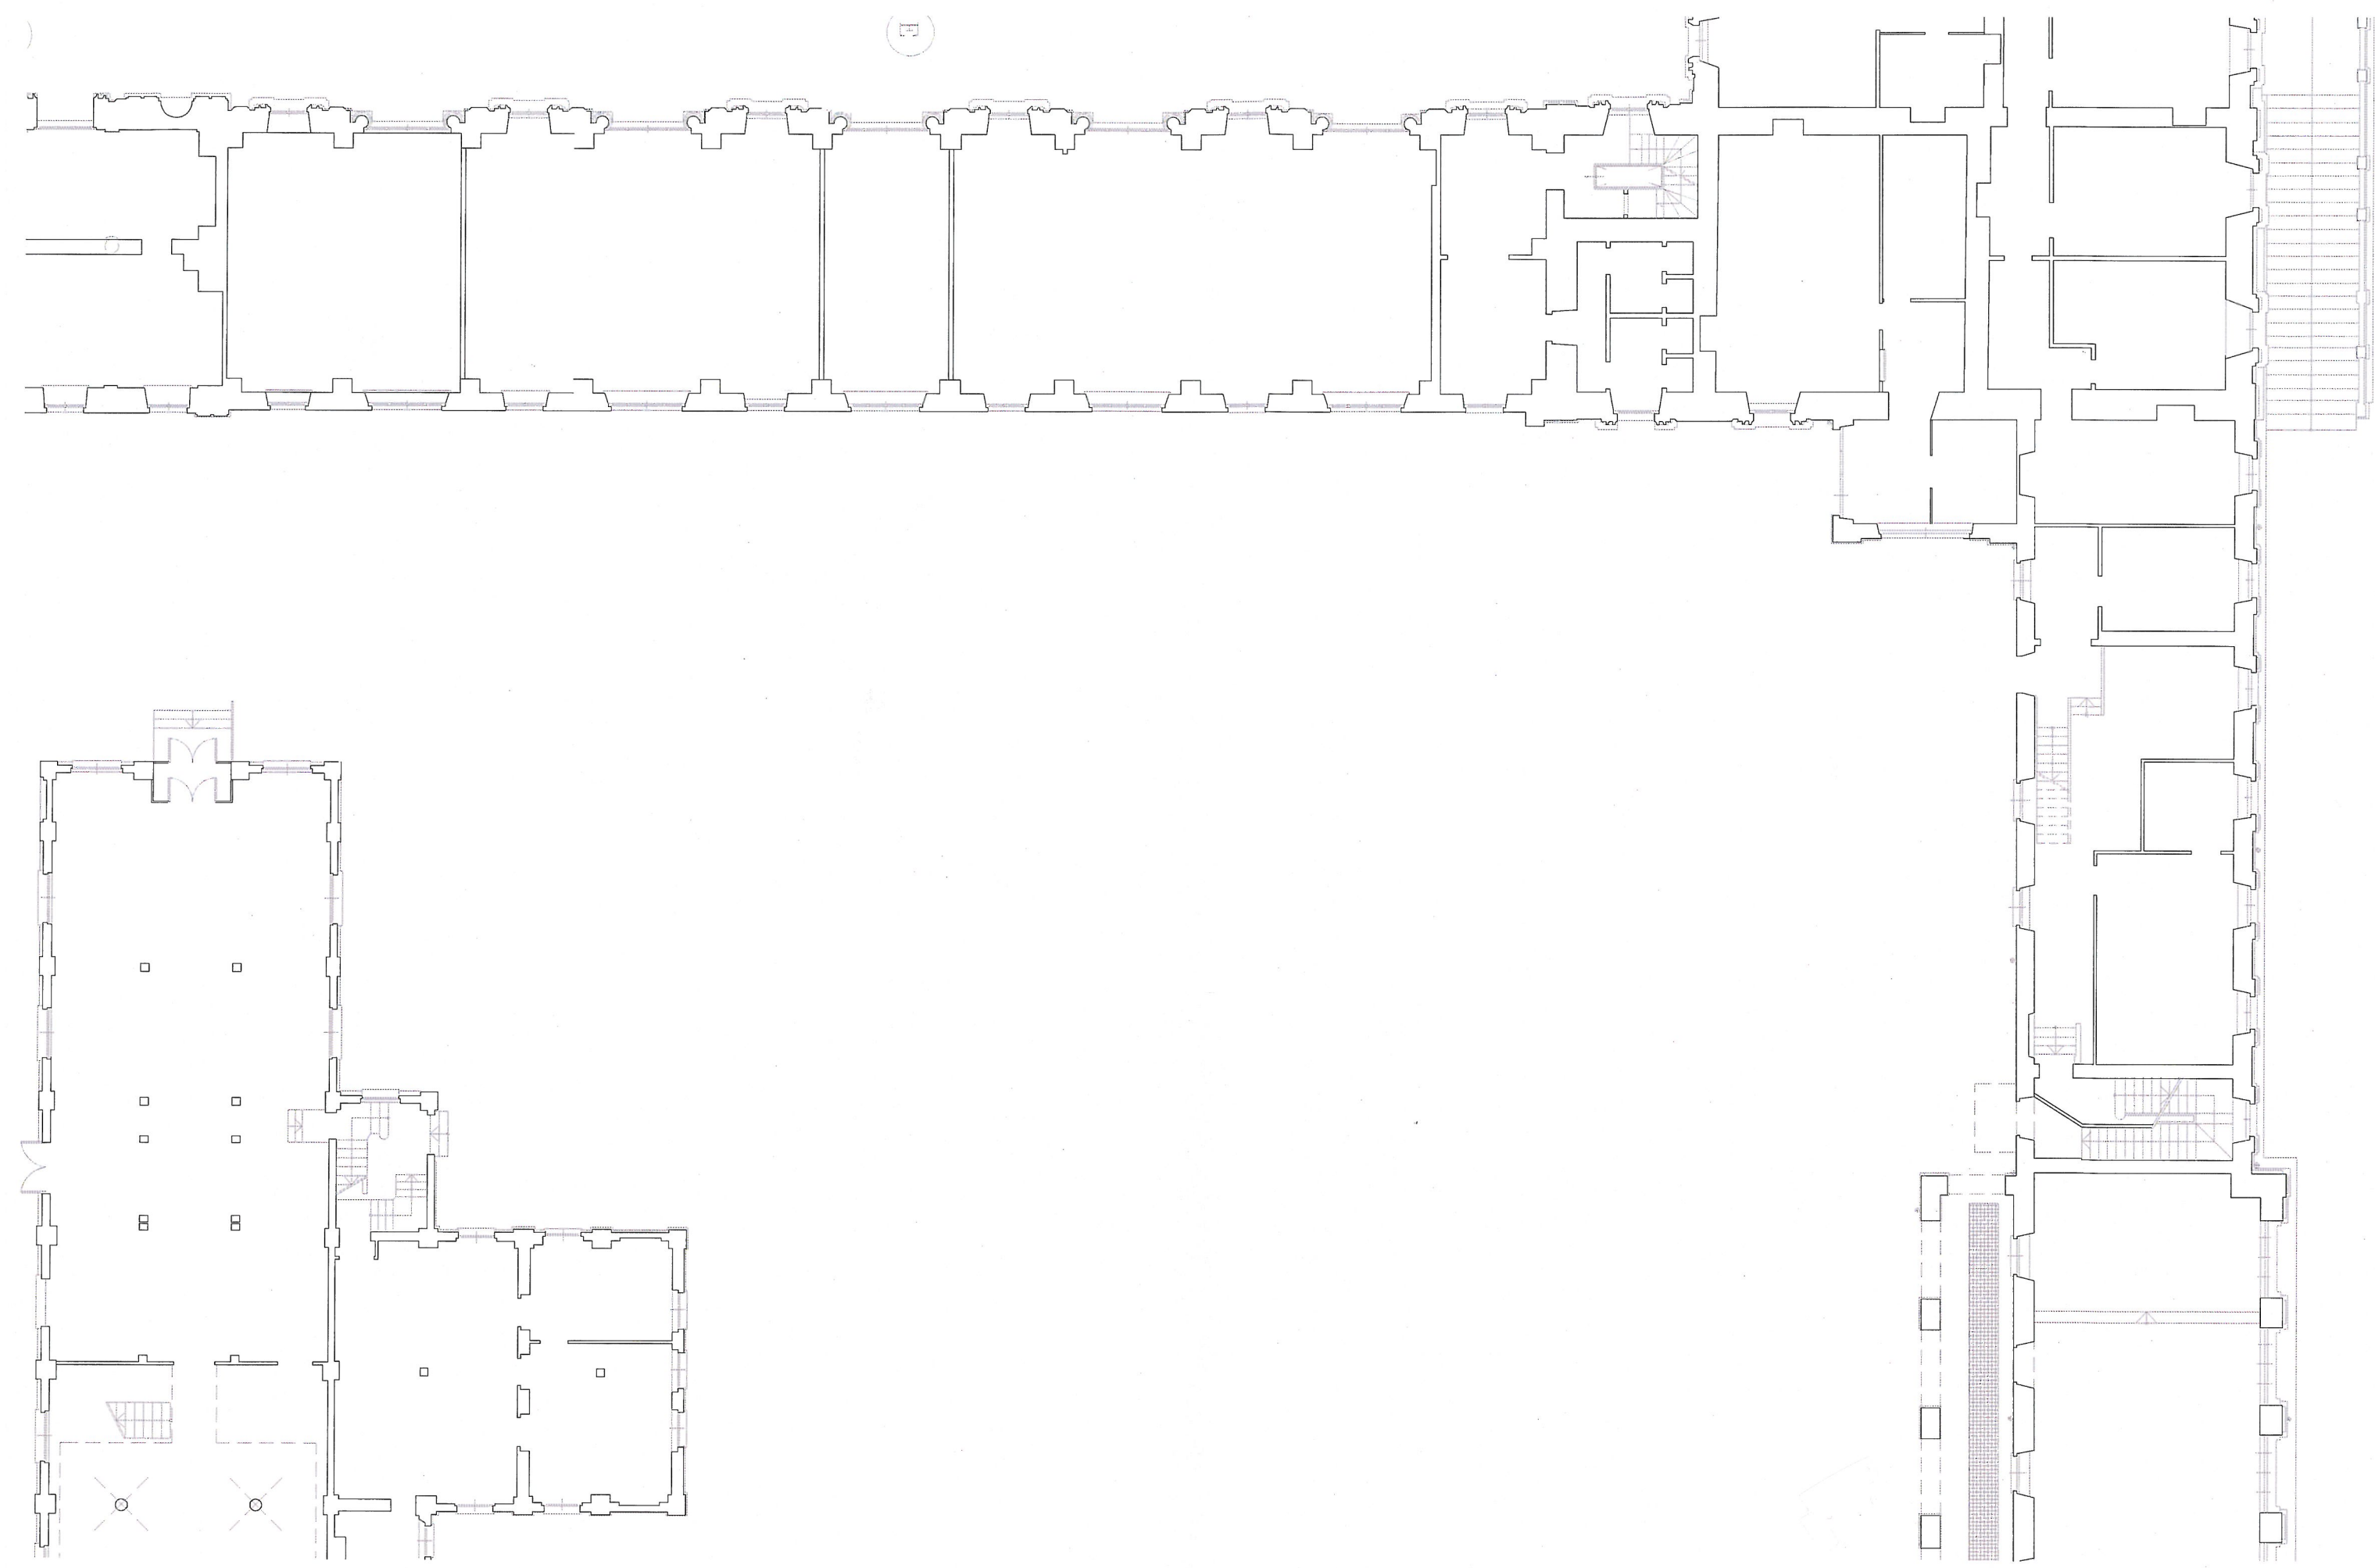

SCALA 1:200

pag. 3

MATTIOLI

CASTELLO DEL VALENTINO

POLITECNICO
FACOLTA' DI
ARCHITETTURA


VIRGILIO

PALAZZINA
PROMOTRICE
DELLE BELLE ARTI

VIALE



PLANIMETRIA 1:500

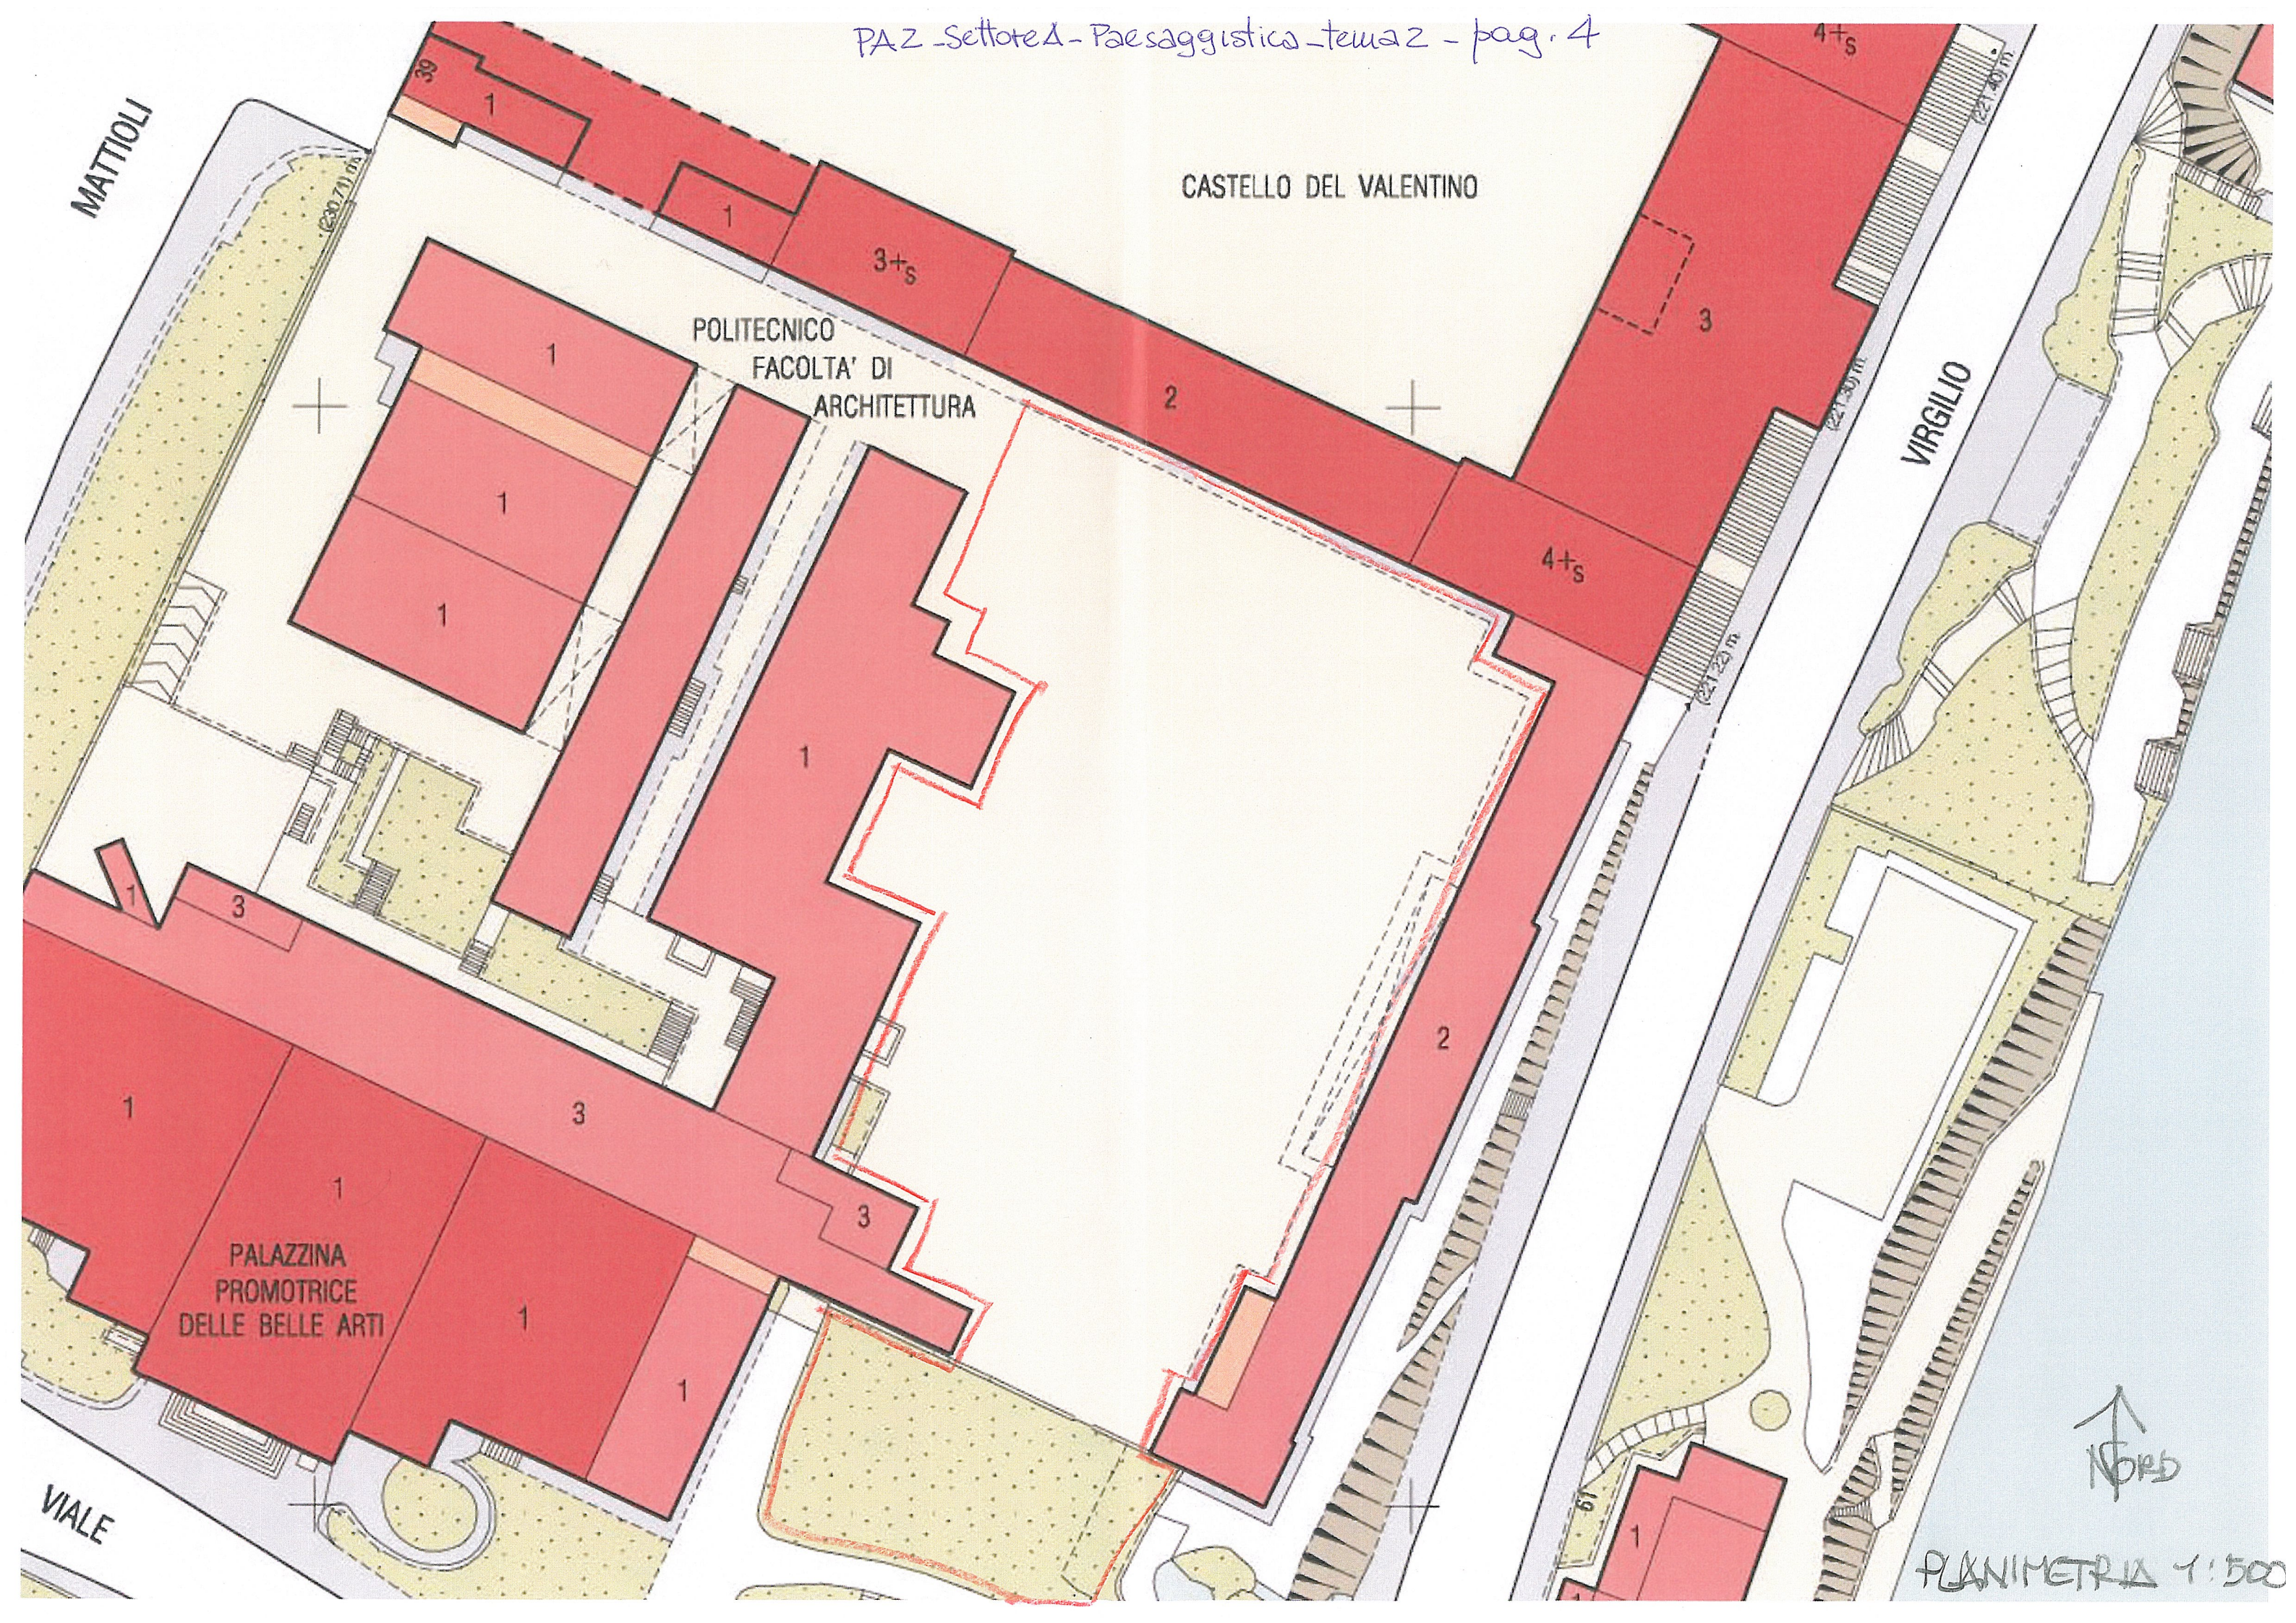



pag. 5

PA2 - Settore A - Paesaggistica - tema 2