

Politecnico di Torino
Esami di Stato per l'abilitazione all'esercizio della professione di Conservatore
Prima sessione 2015 – 17 giugno
Sezione A-SETTORE CONSERVAZIONE DEI BENI ARCHITETTONICI E AMBIENTALI

Tema n. 1

Prima Prova scritta

L'edificio rappresentato in piante, sezioni e prospetti, e mediante una selezione di immagini fotografiche attuali, è un'architettura storica del XIX secolo, sorta con funzione di servizio (scuderia), all'interno di un complesso costituito da un castello stratificato e da un palazzo di villeggiatura, nel contesto di un parco storico delimitato da una cinta muraria. L'insieme costituisce un sistema di valore culturale e paesaggistico.


Si richiede al Candidato:

1. di descrivere i caratteri architettonici nel loro contesto storico e i sistemi costruttivi dell'edificio;
2. di ipotizzare una destinazione per usi culturali, considerando le criticità possibili in rapporto alle strutture esistenti e tenendo conto del vigente quadro normativo.


Si richiede l'elaborazione di un testo, corredato da eventuali schemi grafici, di non più di 8 facciate protocollo.

- Vedi allegati


Sezione A-A

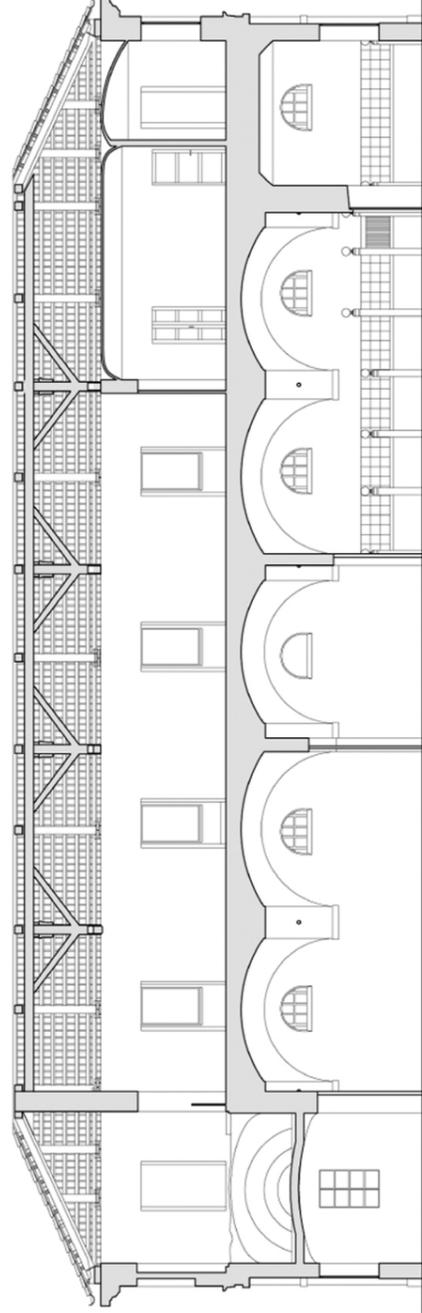



Sezione B-B

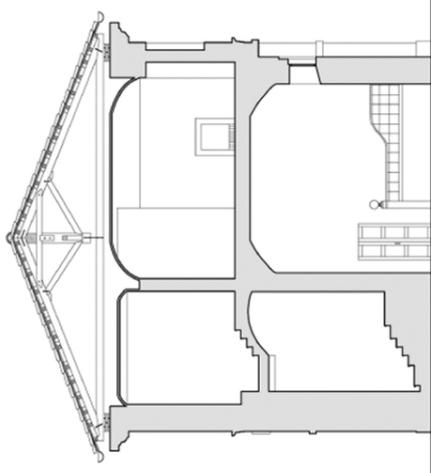


piano terra

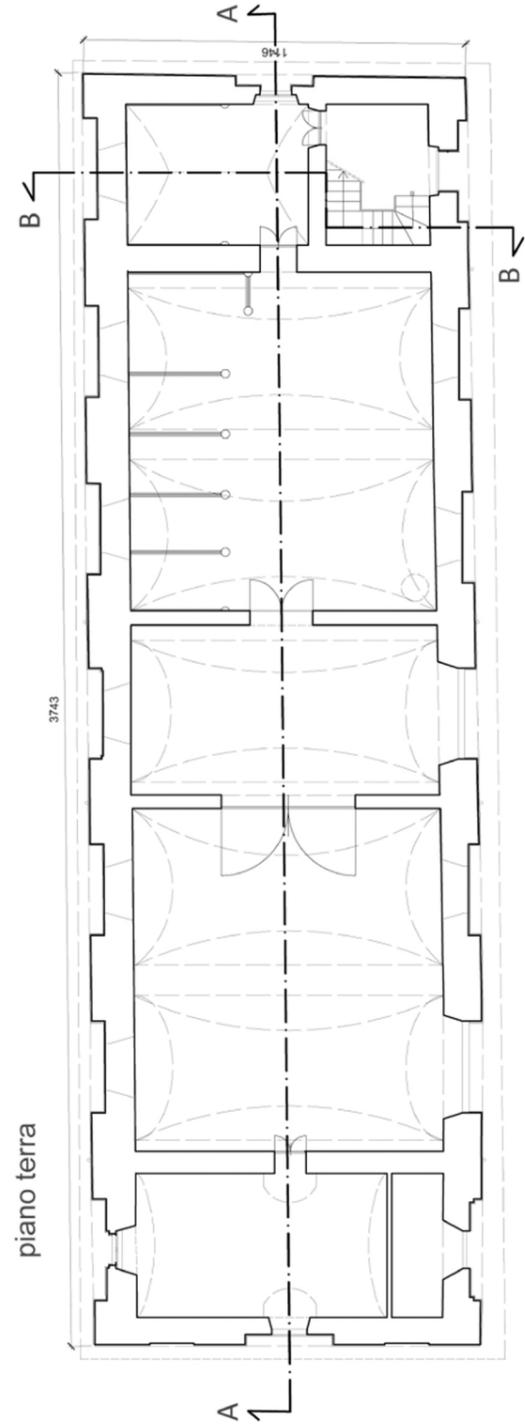


piano primo

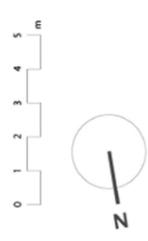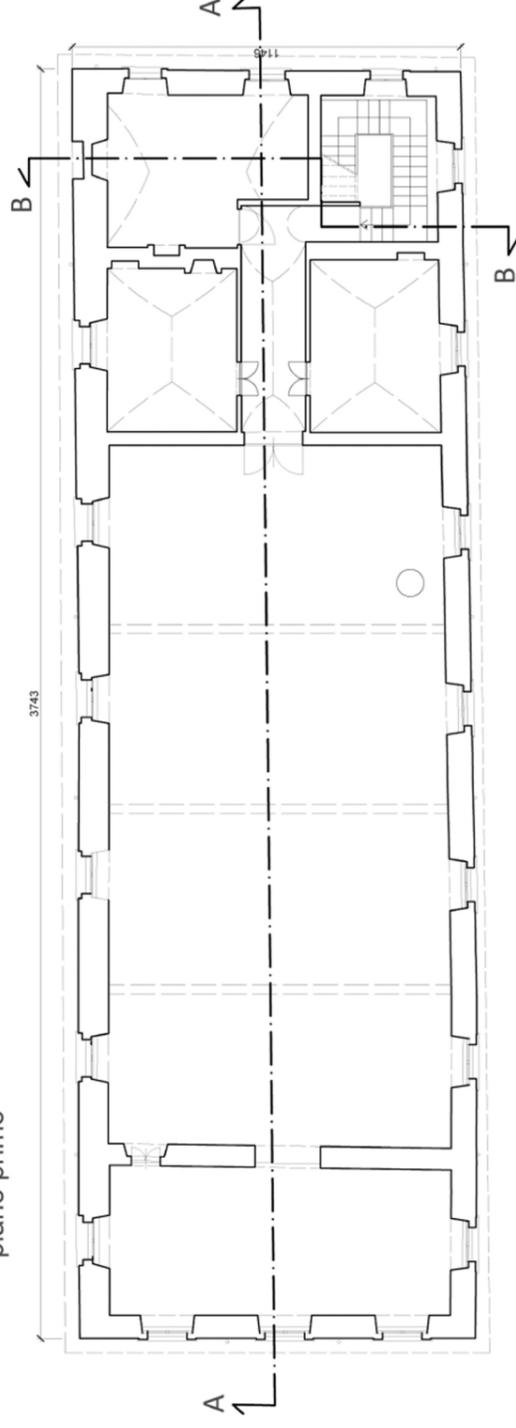

Prospetto Est

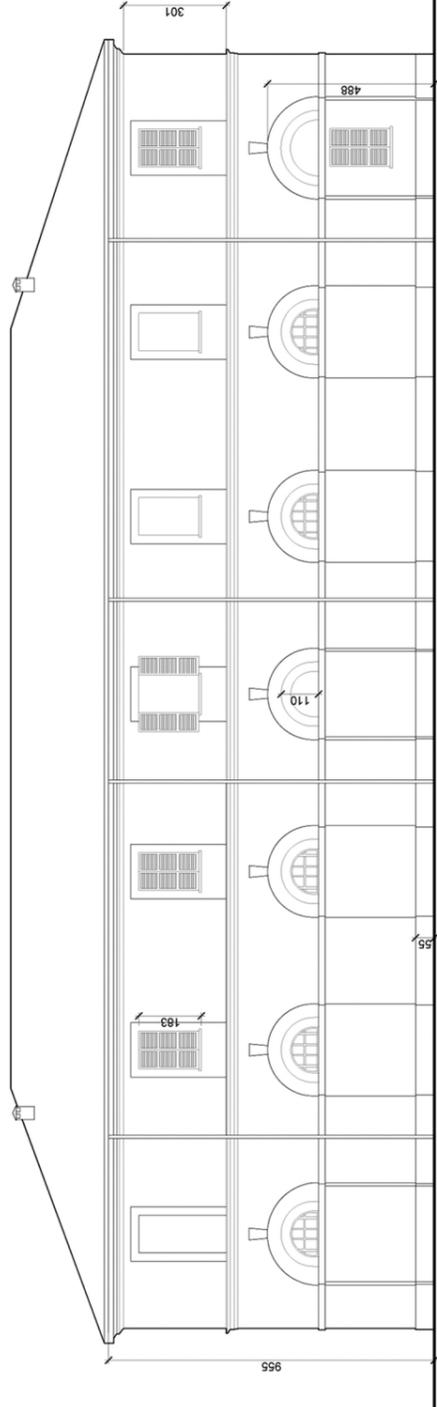

Prospetto Sud

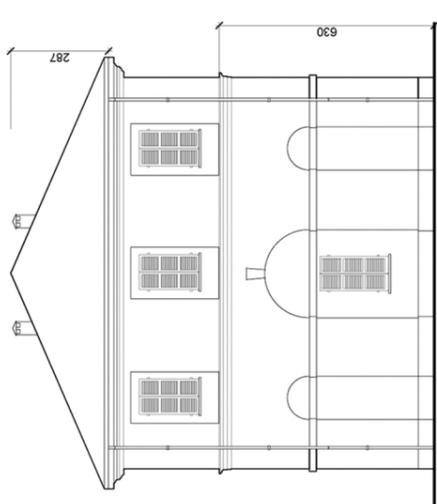

Planimetria del complesso



scala 1:500

LEGENDA

-  Vegetazione di altezza maggiore di 6 metri.
-  Vegetazione di altezza variabile tra i 3 e i 6 metri.
-  Vegetazione di altezza minore di 3 metri.





